



Begane grond

1 : 50

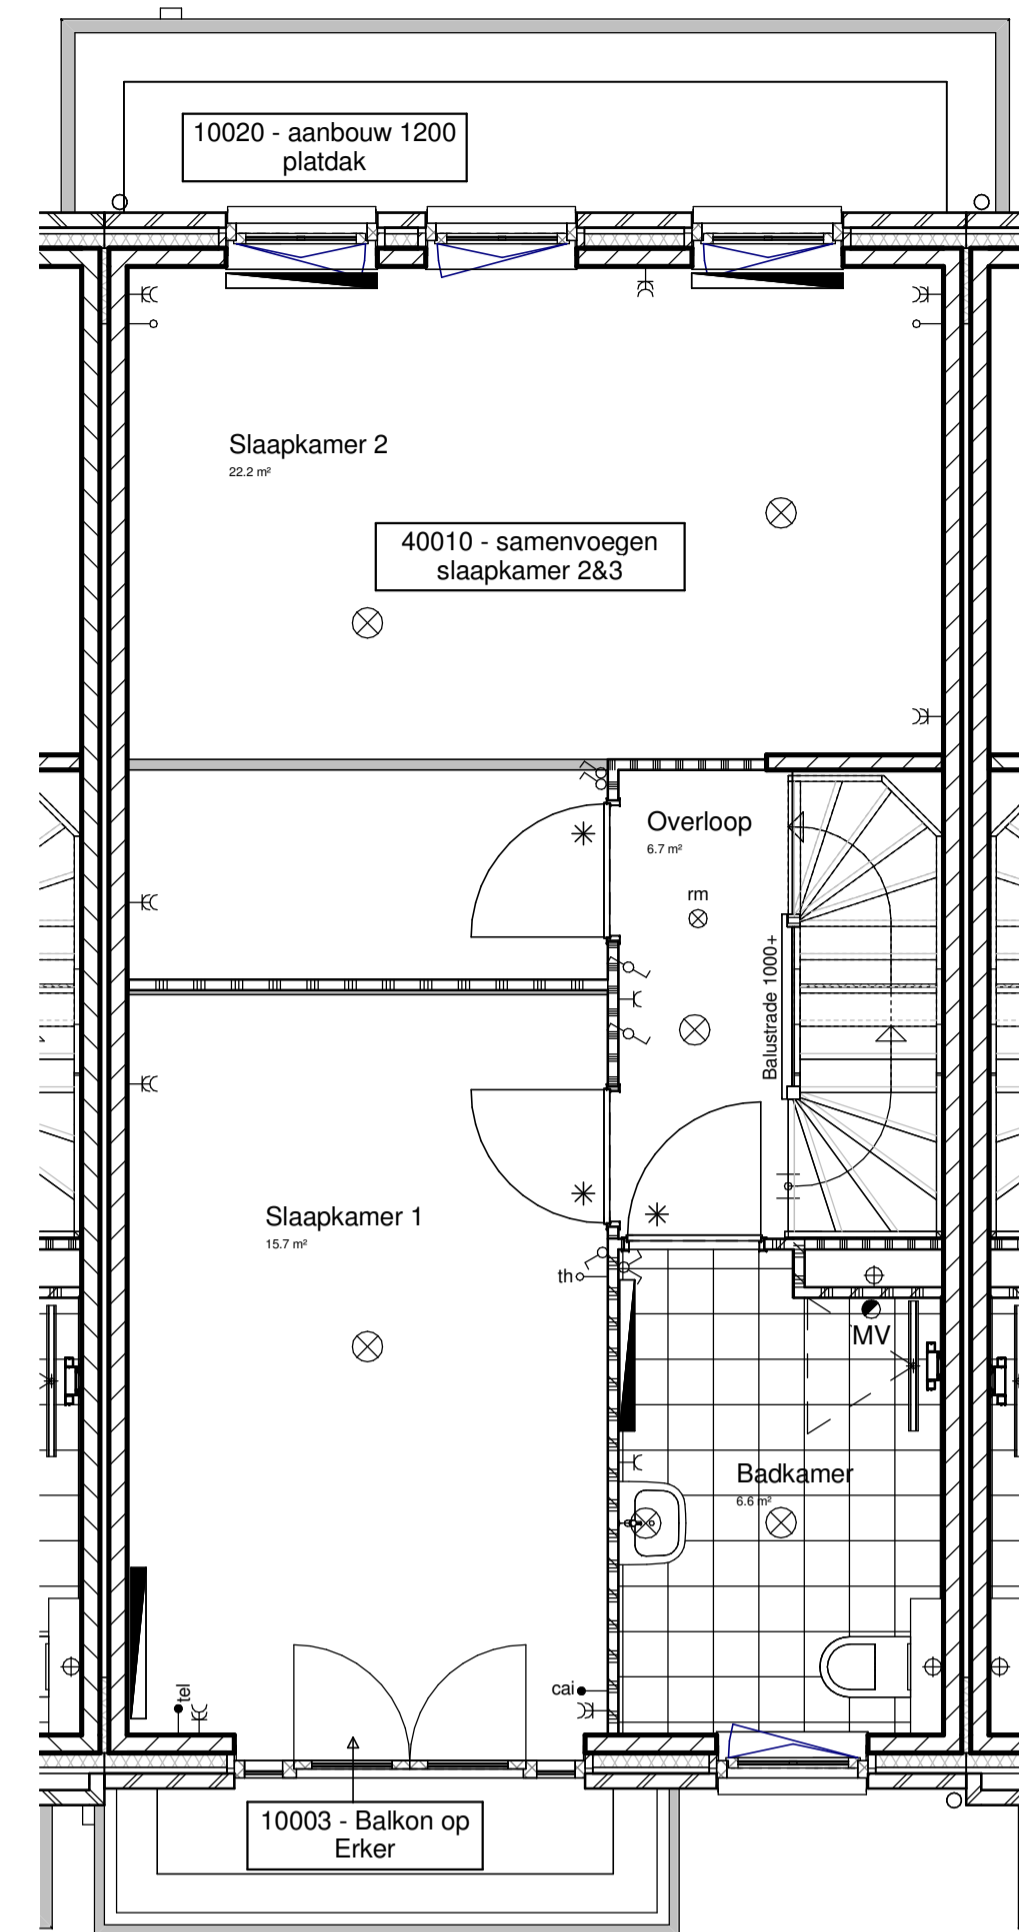

Eerste verdieping

1 : 50

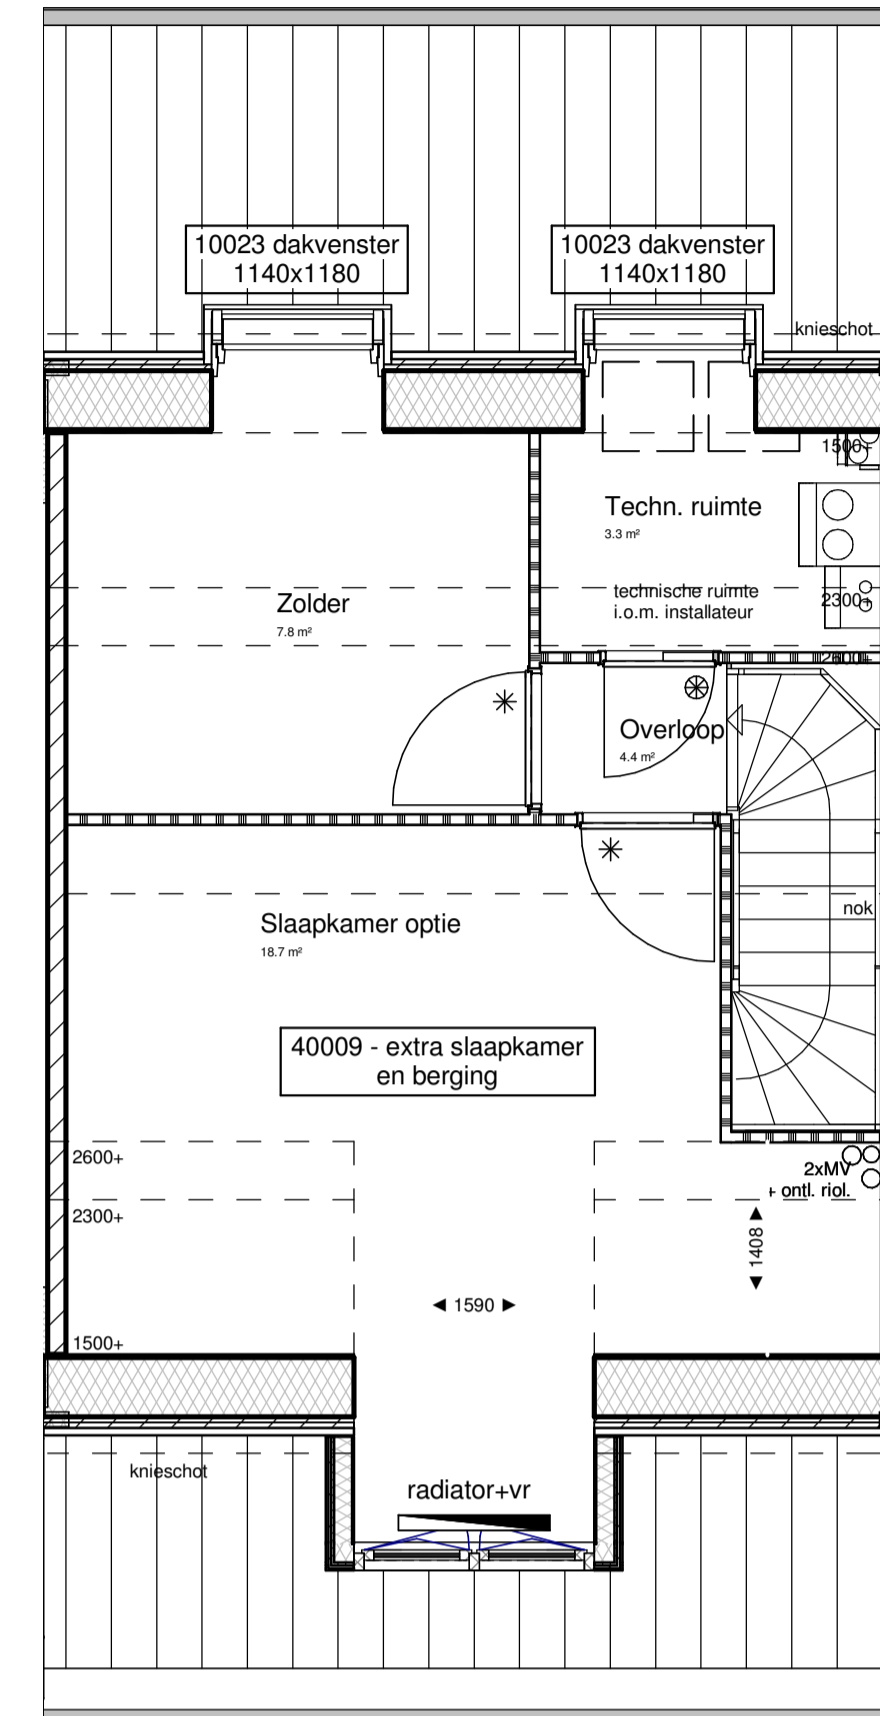


Tweede verdieping

1 : 50




Voorgevel

1 : 100

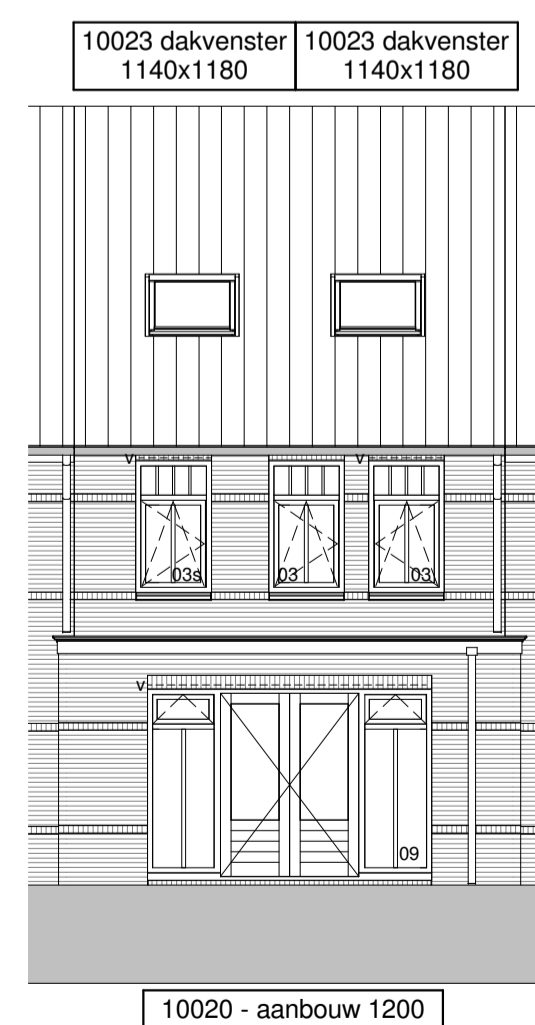

Achtergevel

1 : 100

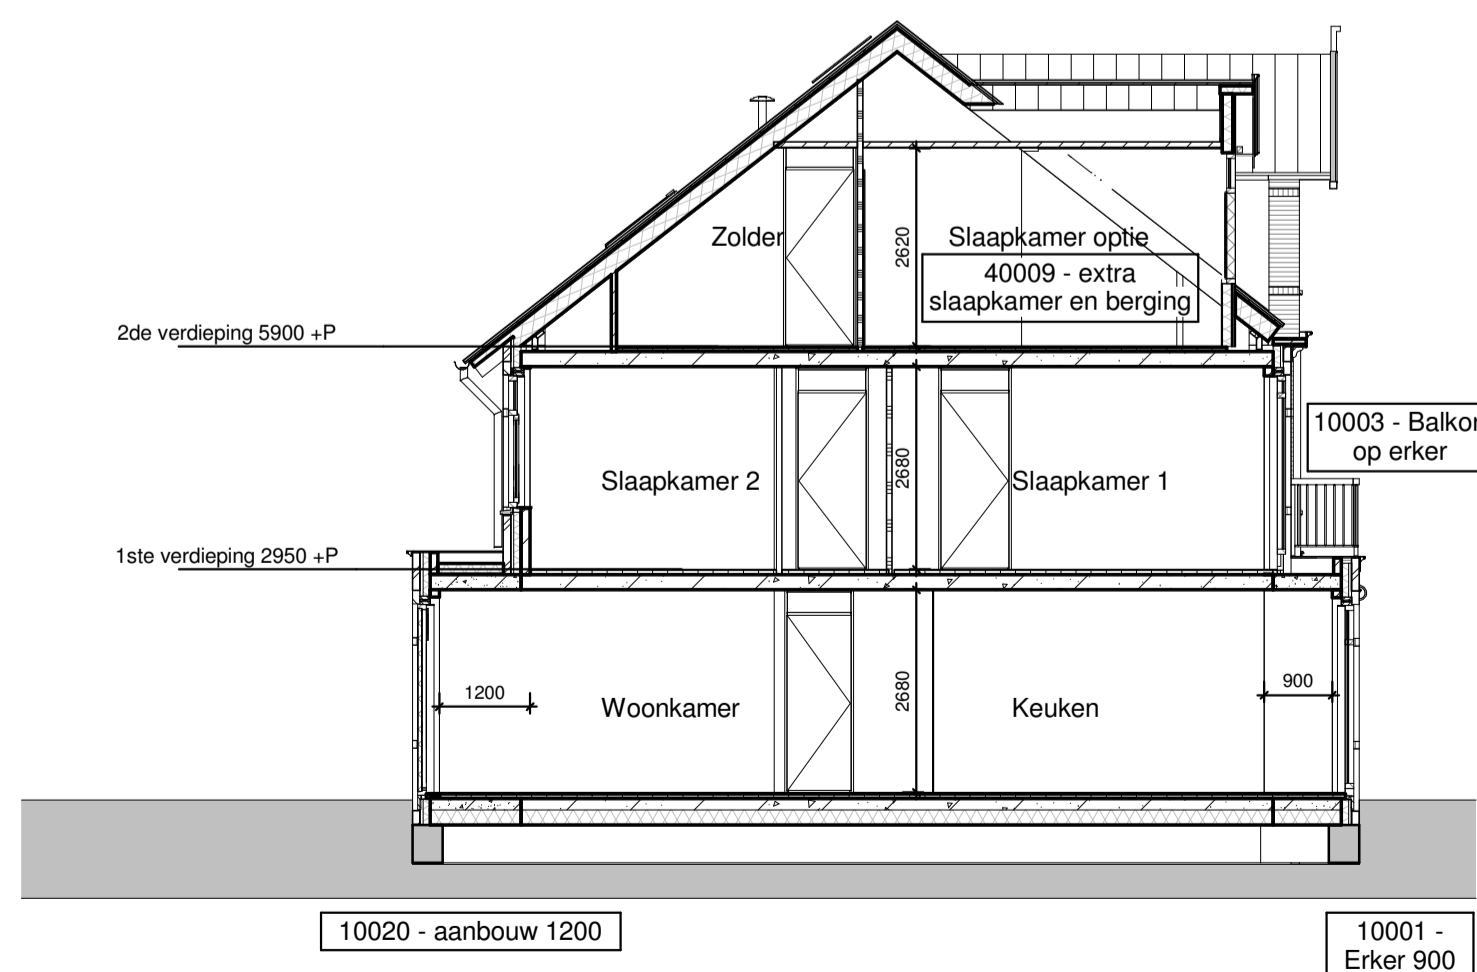

Principe doorsnede

1 : 100

Renvooi interieur	
binnenwanden	binnendeuren
gipsblokken dik 70mm	stalen opdekkozijn met bovenlicht glas standaard 680x2315
gipsblokken zware uitvoering (-20dB) dik 70mm	stalen opdekkozijn met bovenlicht paneel - standaard 680x2315 - mk, techn. ruimte 730x2315 - trapkast 630x2315
gipsblokken hydro dik 70mm	dm 860 vrije doorgang 860mm
hsw wand	
alkaandsteen dik 120mm	
radiator	
verdelers vloerverwarming + verdelers radiatoren (onder trap)	
rookmelder, niet-ioniserend	
vloeren	tegelwerk
kanalplaatvloer dik 200mm	keramische tegels 300x300mm
geïsoleerde ribbenvloer dik 350mm R _e =3,5 m ² /K/W	keramische tegels 250x330mm toiletkamer, tot 1500+vl badkamer : tot plafond
	ventilatorroosters tlvs opties zijn indicatief definitieve situatie vlgs opgave na definitieve EPC
--- v ---	ventilatorrooster

Renvooi elektra	
drukknoop bel	schakelaar enkelpolig
bel	wisselschakelaar enkelpolig
meterkast	serieschakelaar enkelpolig
rookmelder, niet-ioniserend	schakelaar enkelpolig met wandcontactdoos
aansluitpunt verlichting plafond	wandcontactdoos met randaarde
aansluitpunt verlichting wand	wandcontactdoos dubbel met randaarde
afzuigpunt mech. ventilatie	wandcontactdoos met randaarde dubbel l.b.v. koelkast
centraal aardpunt	combi wandcontactdoos met randaarde dubbel l.b.v. oven/magnetron
aansluitpunt elektra onbedraad	ak wandcontactdoos met randaarde l.b.v. afzuigkap
thermostaat	hh wandcontactdoos dubbel met randaarde l.b.v. huishoudelijk gebruik
telecom	vw wandcontactdoos met randaarde l.b.v. vaatwasser
centrale antenne inrichting	wm wandcontactdoos met randaarde l.b.v. wasmachine
inregelunit ventilatiesysteem	wd wandcontactdoos met randaarde l.b.v. wasdroger

Renvooi overig	
ventilatorrooster in gevel	buitenkraan
ventilatorroosters Topstream o.g.	

Nr.	Optie
10001	erker 900mm voorgevel
10003	balkon op erker voorgevel
10020	aanbouw 1200mm achtergevel
10023	dakraam 1140x1180mm achtergevel
40009	Indeling extra slaapkamer en berging
40010	Indeling; Samenvoegen slaapk. 2&3



Opmerkingen:

- Er kunnen geen rechten ontleend worden aan:
- de exacte maten zoals aangegeven
- de exacte oppervlakten zoals aangegeven
- de exacte plaats en vorm van de radiatoren
- de exacte plaats en type van het elektra

Versie	Datum	Getekend	Toelichting

KNAAP		ADRES : Groeneveld 38, 3009 LC Rotterdam
		TELEFOON : 010 - 2231000
		WEBSITE : www.knaapmaatwoningen.nl
PROJECT :	Vroondaal aan het park fase 7 Den Haag	
ONTWIKKELAAR :	Ontwikkelingscombinatie Vroondaal	
OPDRACHTGEVER :	Knaap Maatwoningen	
ARCHITECT :	Zeinstra Veerbeek Architecten	
ONDERDEEL :	Gevels, plattegronden, doorsnede	
	Opties 2 Rijwoningen	
STATUS :	definitief	
GETEKEND :	EK	SCHAAL : 1:50 / 1:100
PROJECTNUMMER :	117-8101	BLAD : 1
		FORMAAT : A1
		DATE : 18-04-2017
		VK-132