



Begane grond
1 : 50

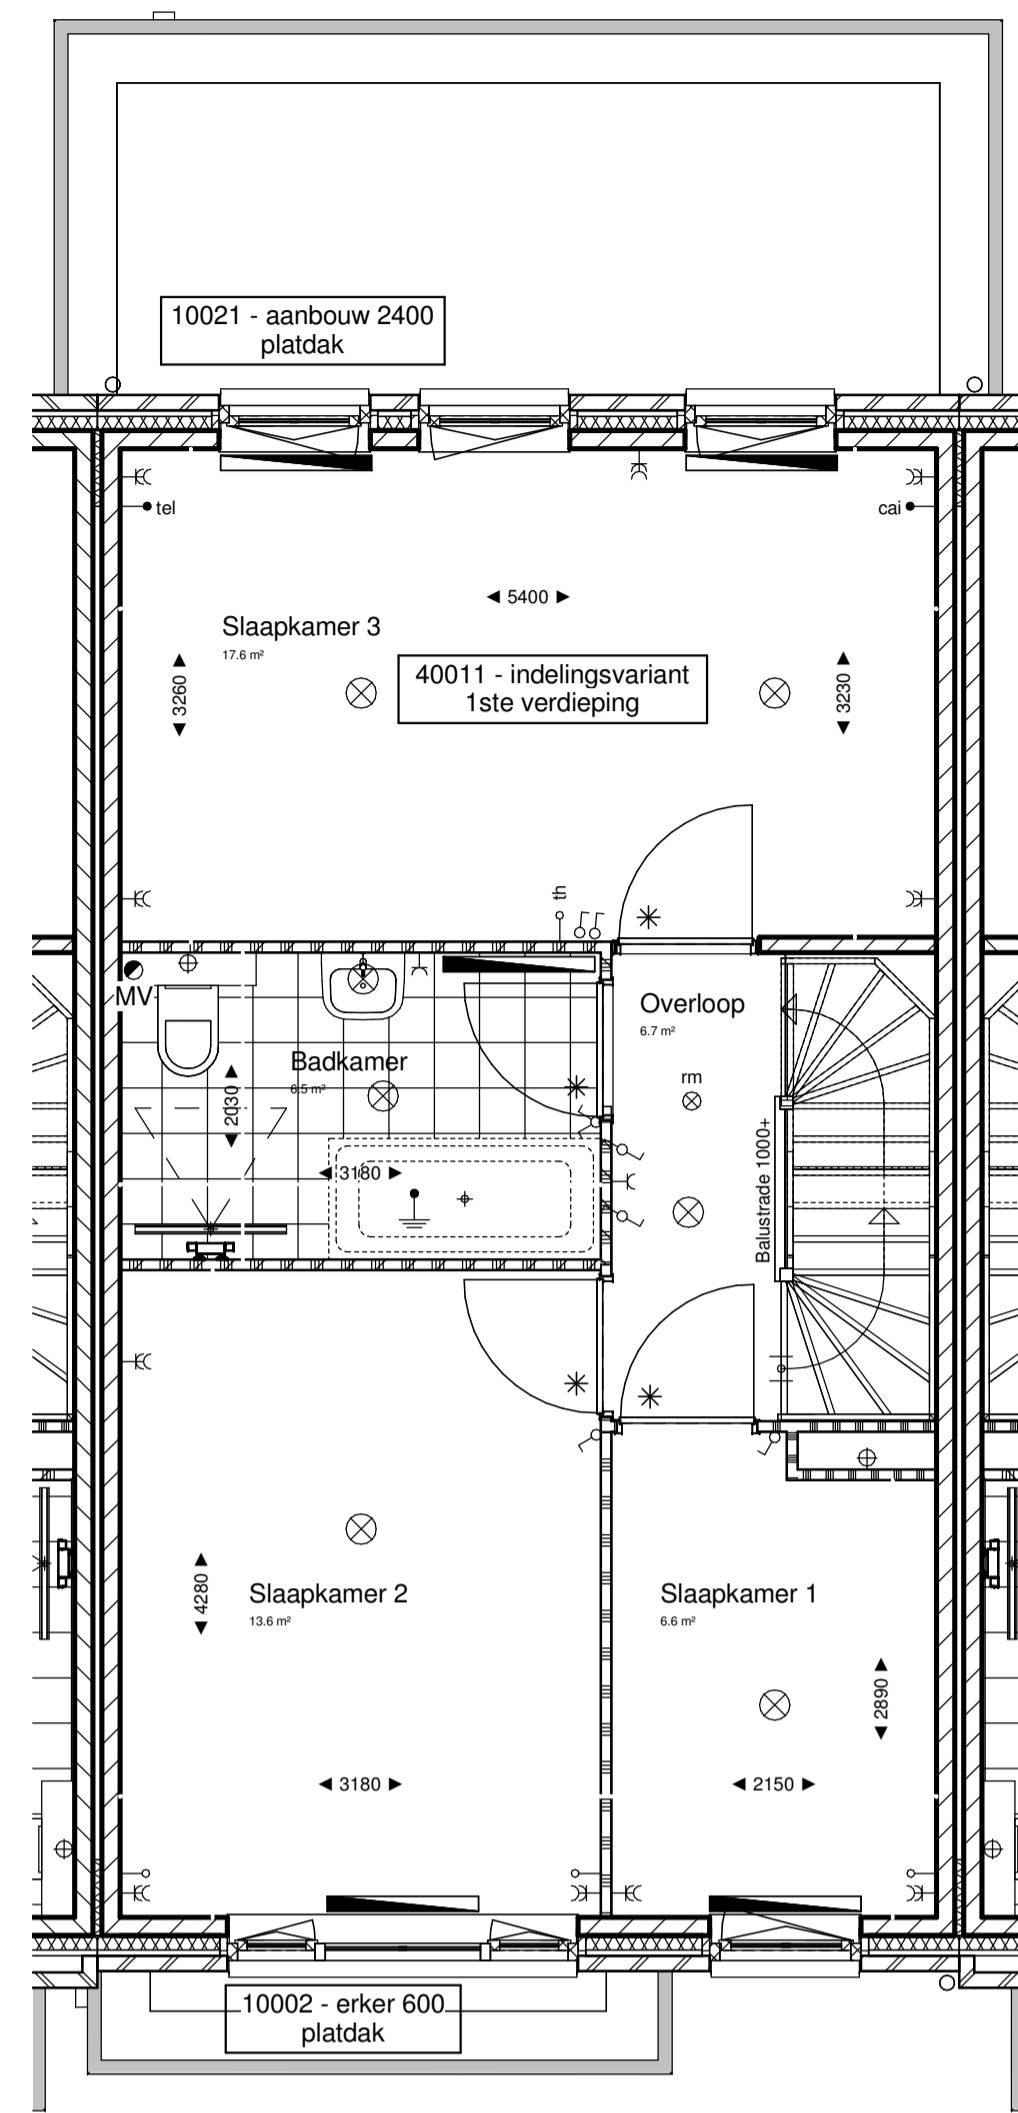


Eerste verdieping
1 : 50

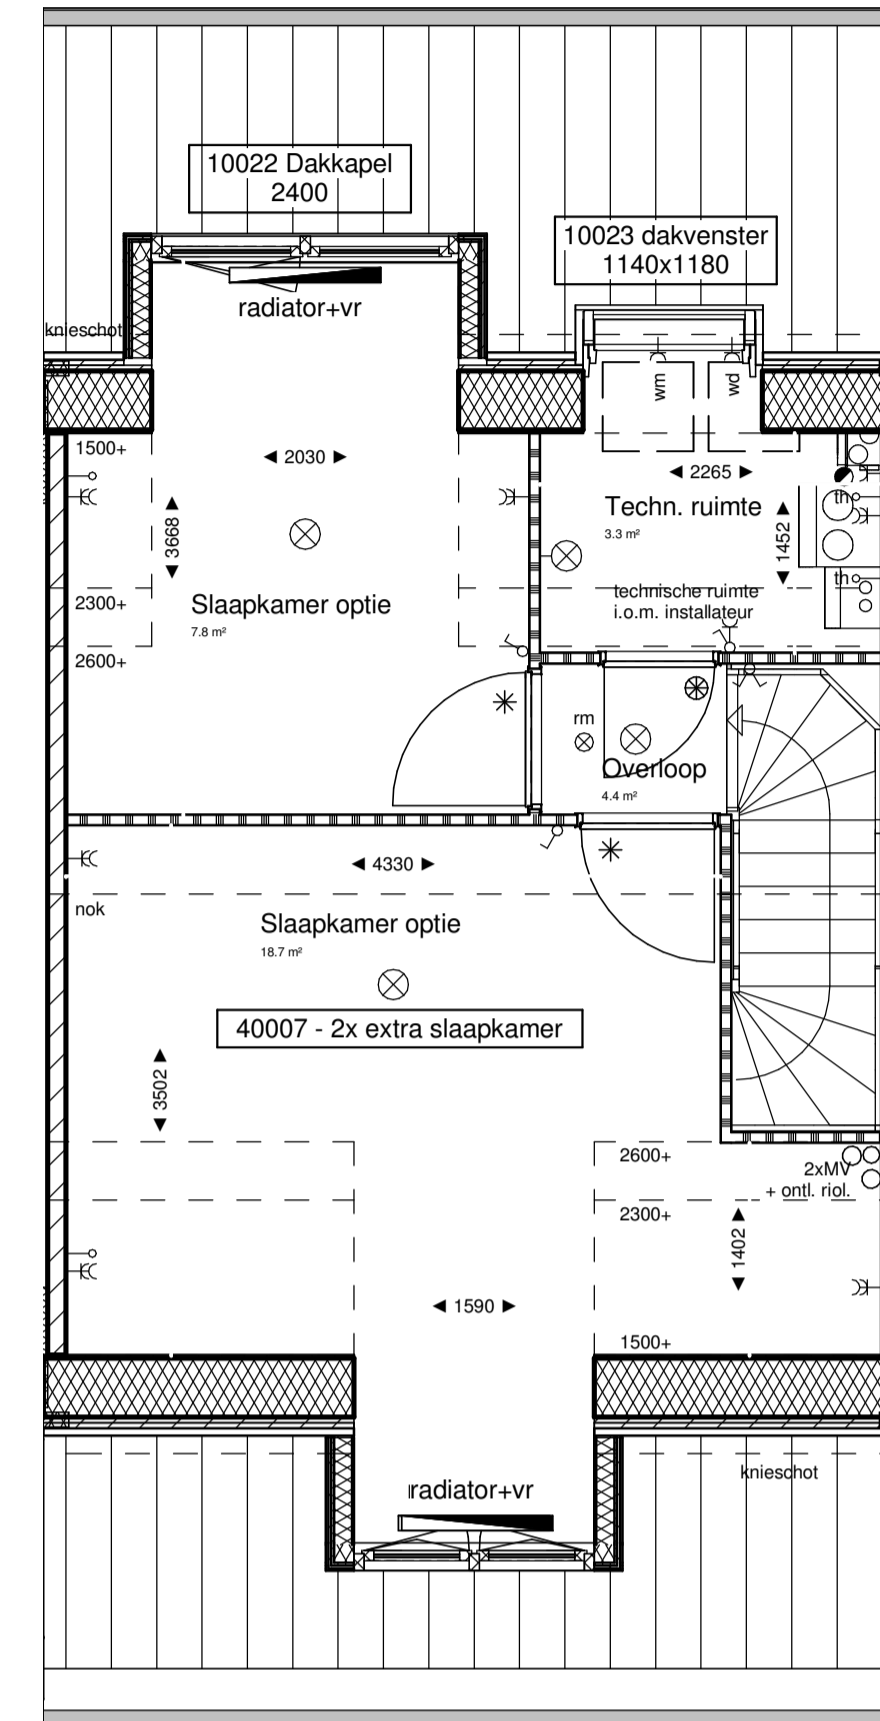


Tweede verdieping
1 : 50



Voorgevel
1 : 100

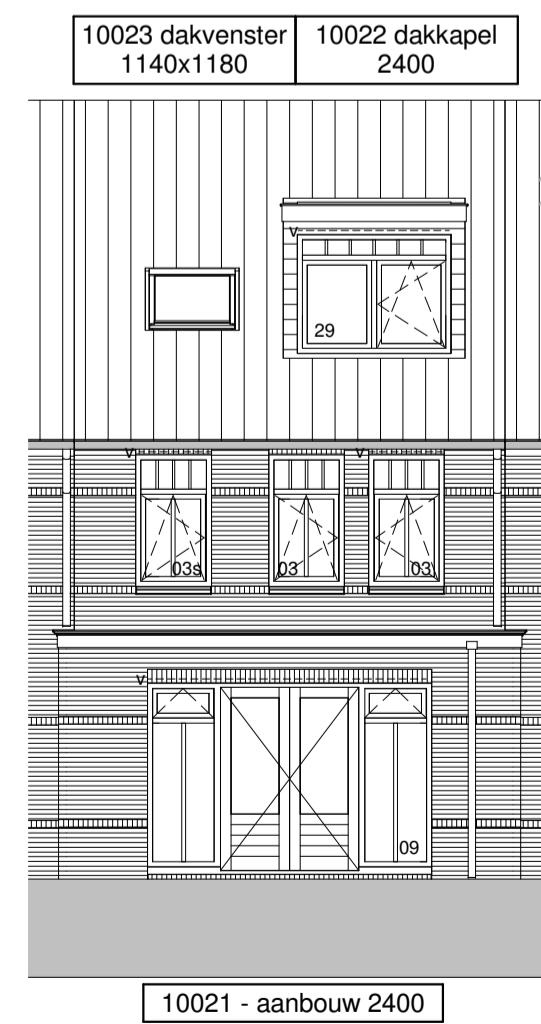

Achtergevel
1 : 100

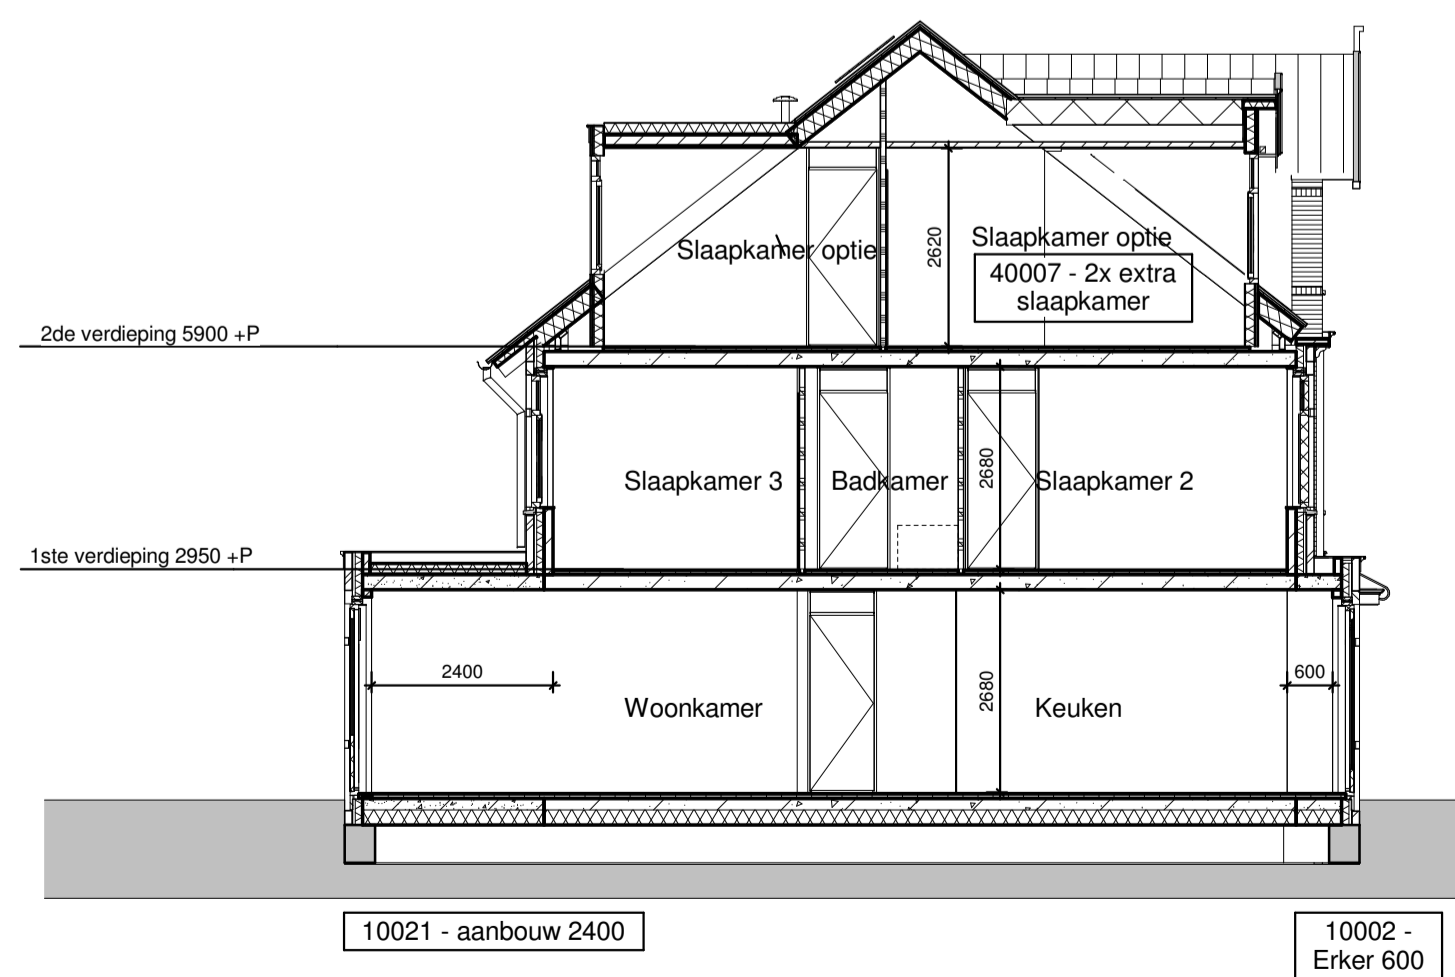


Principe doorsnede
1 : 100

Renvooi interieur	
binnenwanden	binnendeuren
gipsblokken dik 70mm	stalen opdekkoozjin met bovenlicht glas standaard 680x2315
gipsblokken zware uitvoering (-20dB) dik 70mm	stalen opdekkoozjin met bovenlicht paneel - standaard 680x2315 - mk, techn. ruimte 730x2315 - trapkast 630x2315
gipsblokken hydro dik 70mm	dm 860 vrije doorgang 860mm
hsw wand	
gipsblokken hydro dik 70mm	
alkandsteen dik 120mm	
radiator	
verdelers vloerverwarming + verdelers radiatoren (onder trap)	
rookmelder, niet-ioniserend	
vloeren	tegelwerk
kanalplaatvloer dik 200mm	keramische tegels 300x300mm
geïsoleerde ribbenvloer dik 350mm R=3,5 m2K/W	keramische tegels 250x330mm toiletkamer: tot 1500+vl badkamer: tot plafond
ventilatorrooster	ventilatorroosters tlv opbes zijn indicatief definitieve situatie vigs opgave na definitieve EPC

Renvooi elektra	
drukknoop bel	schakelaar enkelpolig
bel	wisselschakelaar enkelpolig
meterkast	serieschakelaar enkelpolig
rookmelder, niet-ioniserend	schakelaar enkelpolig met wandcontactdoos
aansluitpunt verlichting plafond	wandcontactdoos met randsaarde
aansluitpunt verlichting wand	wandcontactdoos dubbel met randsaarde
afzuigpunt mech. ventilatie	wandcontactdoos met randsaarde dubbel t.b.v. koelkast
centraal aardpunt	combi wandcontactdoos met randsaarde dubbel t.b.v. oven/magnetron
aansluitpunt elektra onbedraad	ak wandcontactdoos met randsaarde t.b.v. afzuigkap
thermostaat	hh wandcontactdoos dubbel met randsaarde t.b.v. huishoudelijk gebruik
telecom	vw wandcontactdoos met randsaarde t.b.v. vaatwasser
centrale antenne inrichting	wm wandcontactdoos met randsaarde t.b.v. wasmachine
inregelunit ventilatiesysteem	wd wandcontactdoos met randsaarde t.b.v. wasdroger

Renvooi overig	
ventilatorrooster in gevel	buitenkraan
ventilatorroosters Topstream o.g.	

Nr.	Optie
10002	erker 600mm voorgevel
10021	aanbouw 2400mm achtergevel
10022	dakkapel 2400mm achtergevel
10023	dakraam 1140x1180mm achtergevel
40007	Indeling 2x extra slaapkamer
40011	Indelingsvariant 1ste verdieping

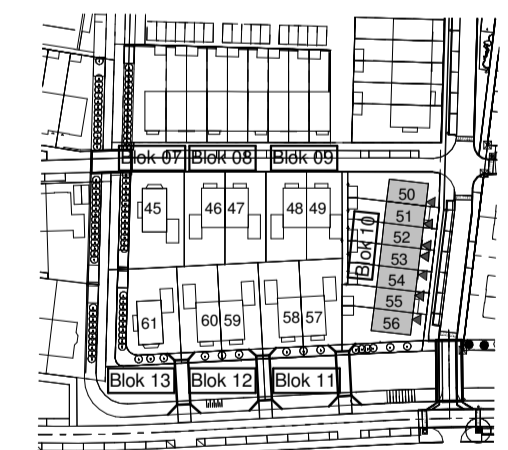

Opmerkingen:
Er kunnen geen rechten ontleend worden aan:
- de exacte maten zoals aangegeven
- de exacte oppervlakten zoals aangegeven
- de exacte plaats en vorm van de radiatoren
- de exacte plaats en type van het elektra

7	19-04-2017	EK	Aanpassing opmerking mail 19-04-2017
Versie	Datum	Getekend	Toelichting

KNAAP

ADRES : Groeneveld 38, 3059 LC Rotterdam
TELEFOON : 010 - 2211000
WEBSITE : www.knaapmaatwoningen.nl

PROJECT : Vroondaal aan het park fase 7 Den Haag
ONTWIKKELAAR : Ontwikkelingscombinatie Vroondaal
OPDRACHTGEVER : Knaap Maatwoningen
ARCHITECT : Zeinstra Veerbeek Architecten
ONDERDEEL : Gevels, plattegronden, doorsnede
Opties 3 Rijwoningen

STATUS : definitief
GETEKEND : EK
PROJECTNUMMER : 117-8101

SCHAAL : 1:50 / 1:100
FORMAAT : A1
DATUM : 18-04-2017

BLAD : VK-133