




Begane grond
1 : 50

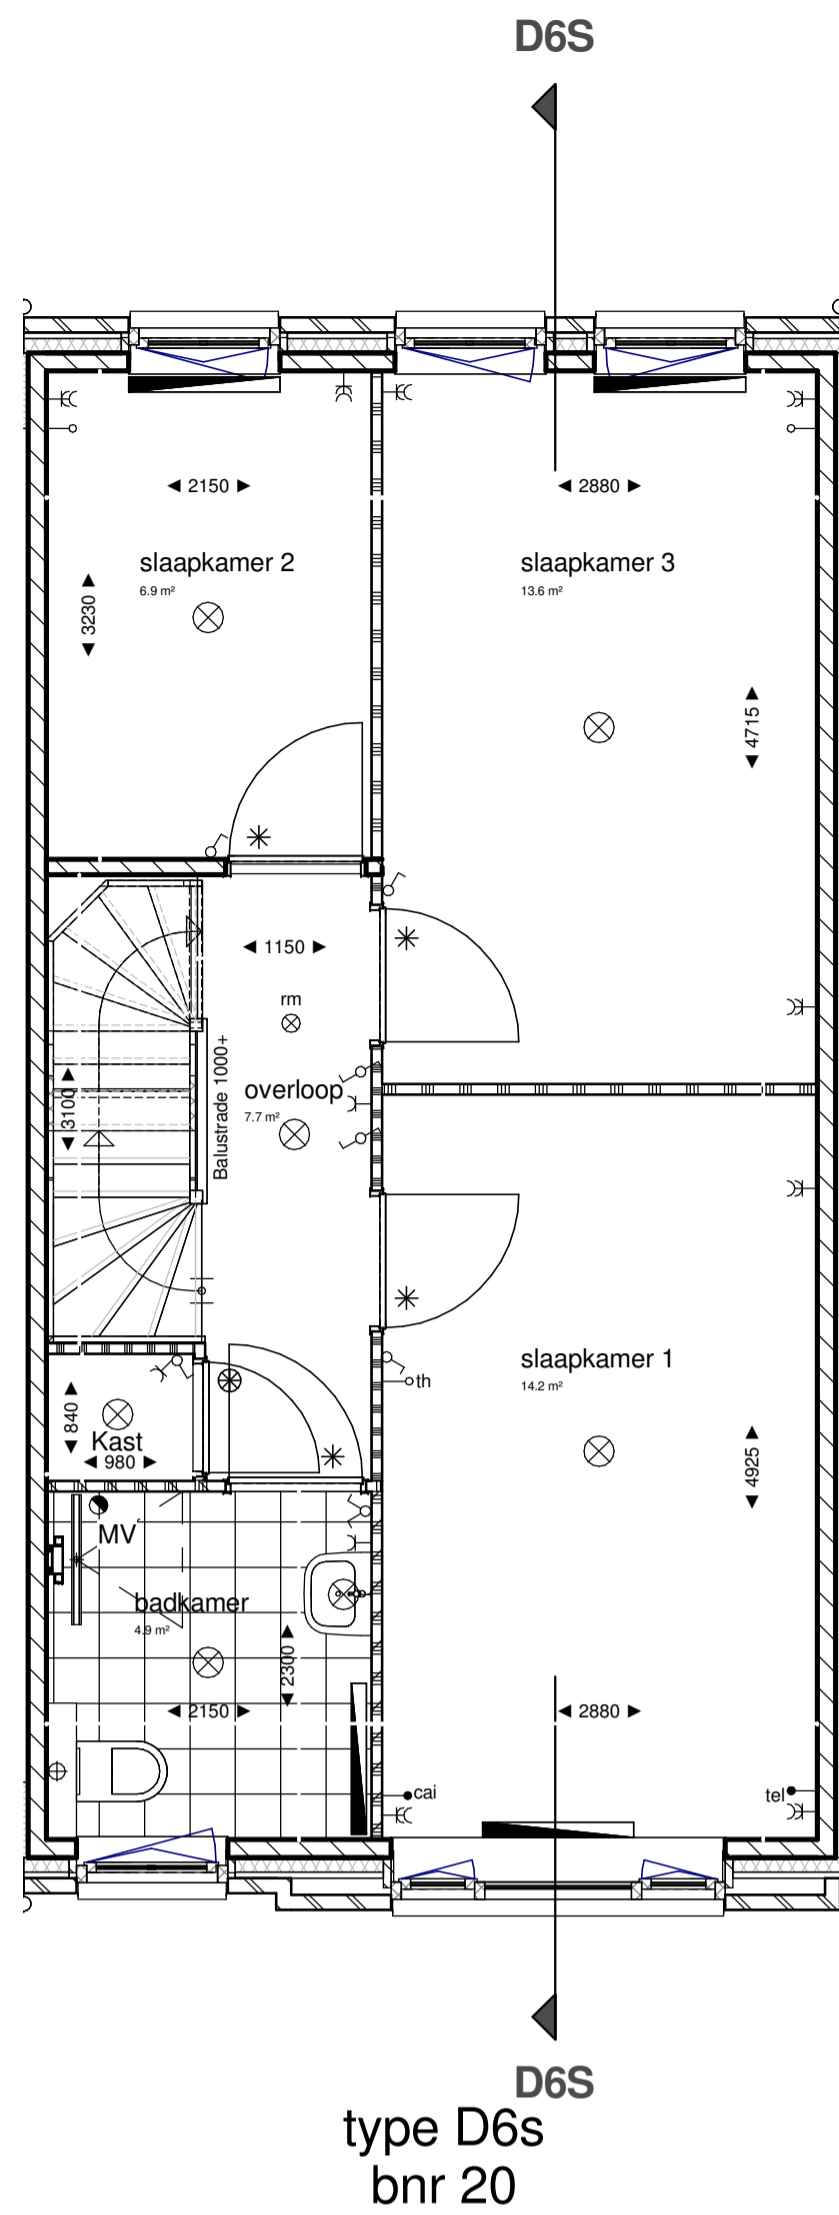


Eerste verdieping
1 : 50

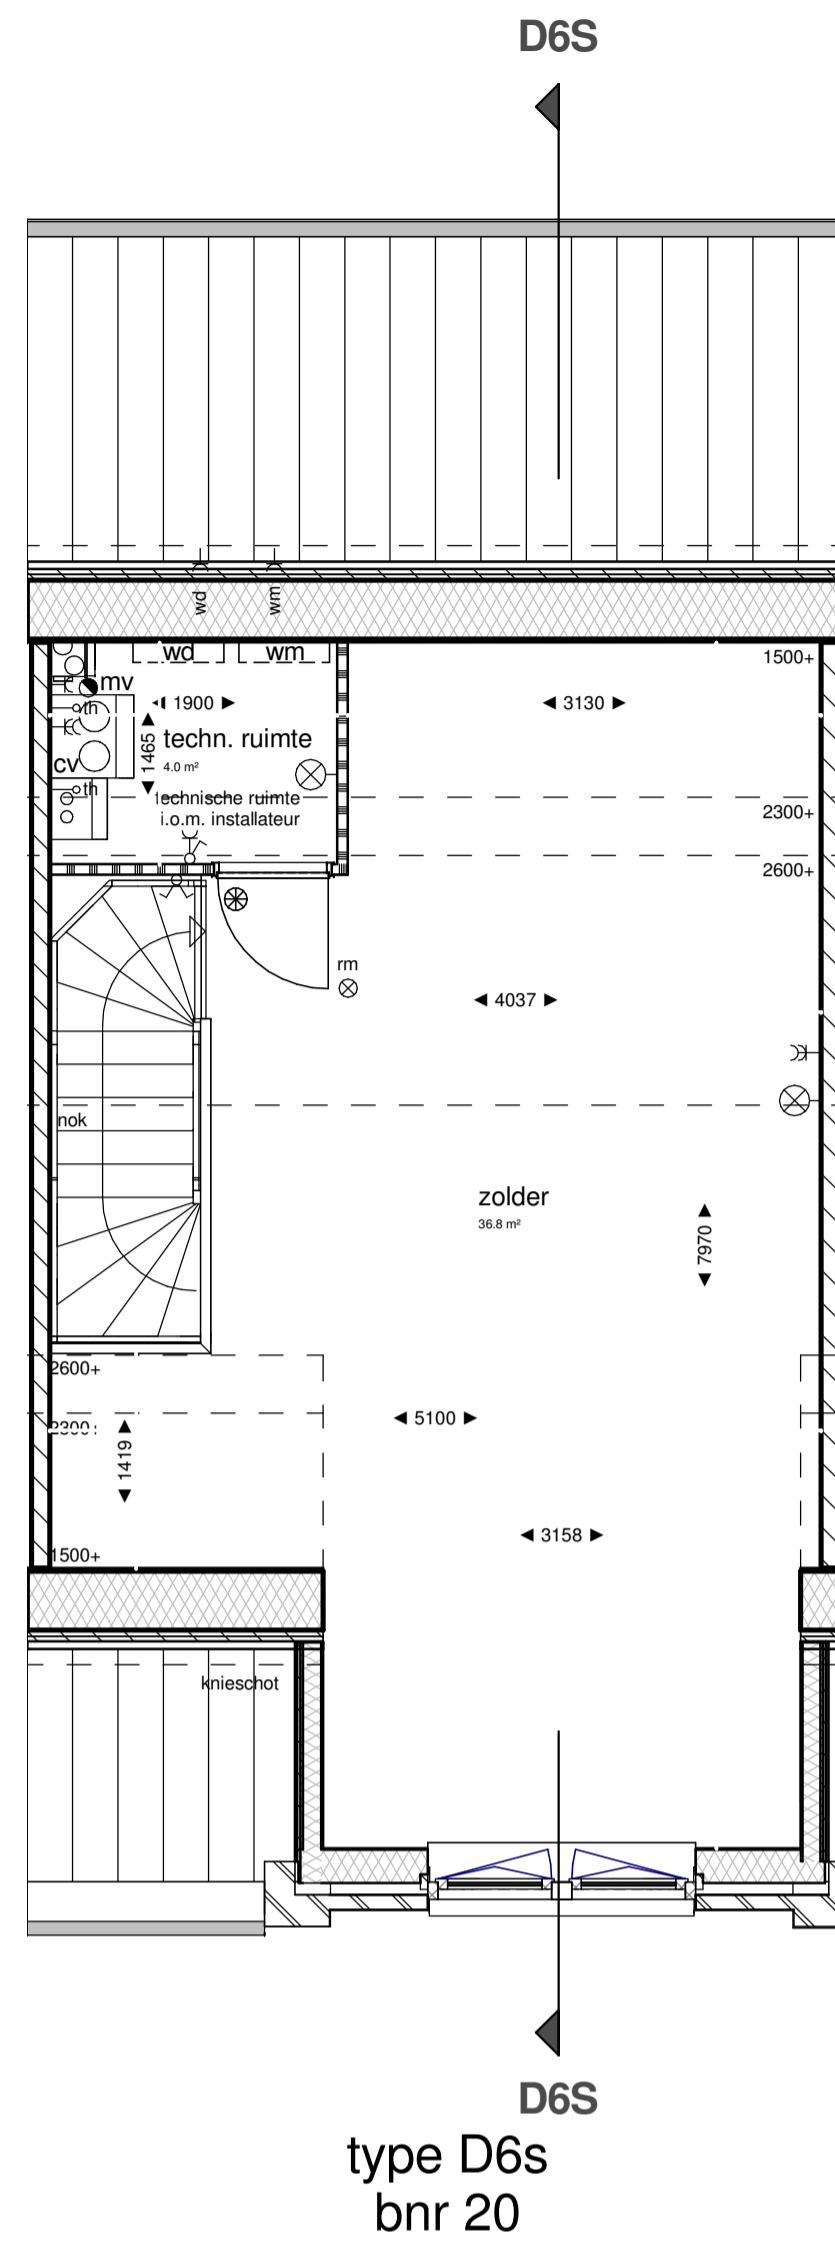


Tweede verdieping
1 : 50

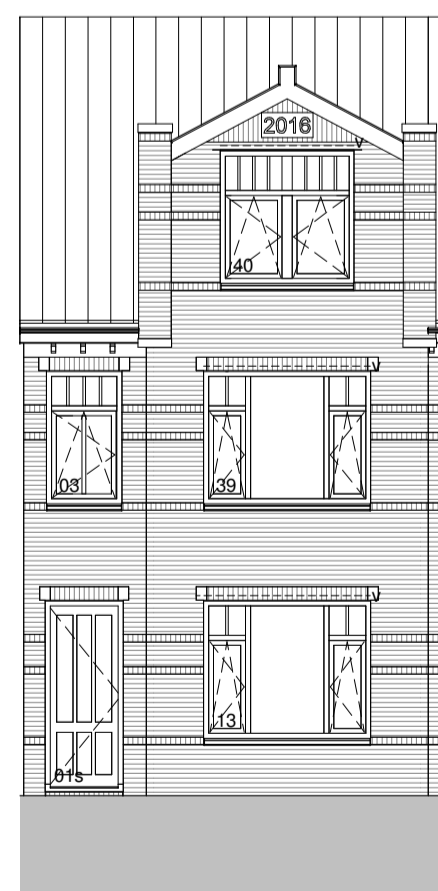

type D6s bnr 20
Voorgevel
1 : 100

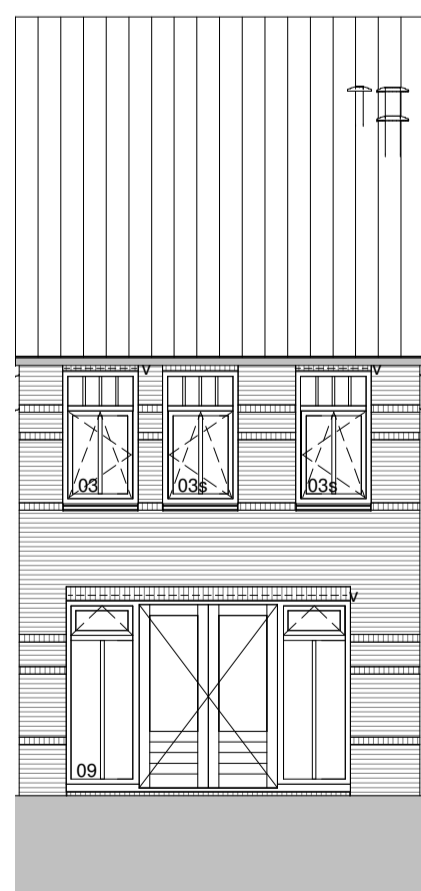

type D6s bnr 20
Achtergevel
1 : 100

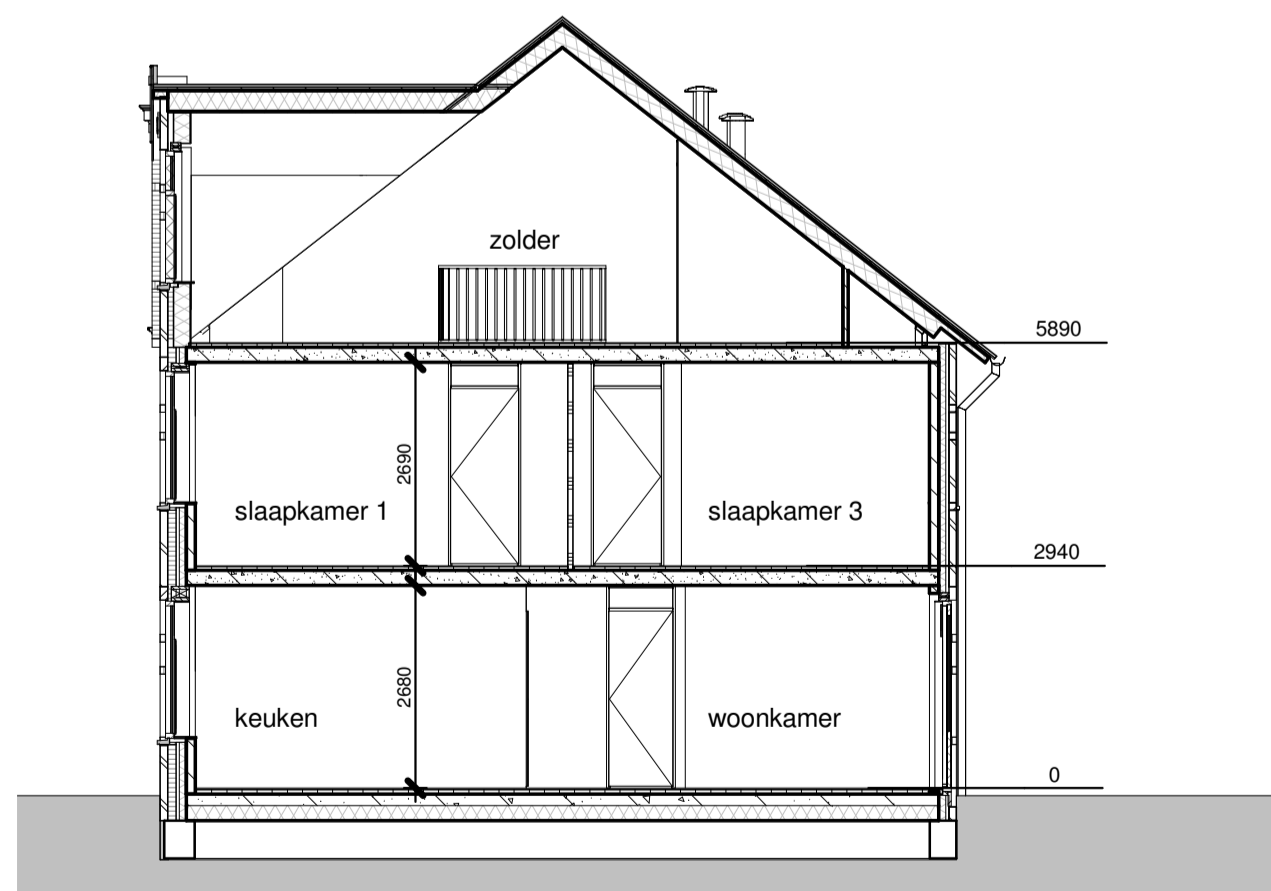

Doorsnede A-A
1 : 100



Type	Bouwnummer(s)
D6s	20

Opmerkingen:
Er kunnen geen rechten ontleend worden aan:
- de exacte maten zoals aangegeven
- de exacte oppervlakten zoals aangegeven
- de exacte plaats en vorm van de radiatoren
- de exacte plaats en type van het elektra

Renvooi interieur	
binnenwanden	<ul style="list-style-type: none"> gipsblokken dik 70mm gipsblokken zware uitvoering (-20dB) dik 70mm gipsblokken hydro dik 70mm kaalkandsteen dik 120mm radiator verdelers vloerverwarming + verdelers radiatoren (onder trap) rookmelder, niet-ioniserend
vloeren	<ul style="list-style-type: none"> kanalplaatvloer dik 200mm geïsoleerde ribbenvloer dik 350mm Fc=3.5 m²K/W
binnendeuren	<ul style="list-style-type: none"> stalen opdekkozijn met bovenlicht glas standaard 880x215 dik 70mm stalen opdekkozijn met bovenlicht paneel - standaard 880x2315 - mk.-techn. ruimte 730x2315 - trapkast 830x2315 dm 860 vrije doorgang 860mm
tegelwerk	<ul style="list-style-type: none"> keramische tegels 300x300mm keramische tegels 250x250mm toelersamen: tot 1500-vl badkamer : tot plafond
wandtegels	keramische tegels 250x250mm toelersamen: tot 1500-vl badkamer : tot plafond
ventilatieopeningen t.b.v. opties zijn indicatief definitieve situatie vige opgave na definitieve EPC	

Renvooi elektra	
<ul style="list-style-type: none"> drukknop bel bel meterkast rookmelder, niet-ioniserend aansluitpunt verlichting plafond aansluitpunt verlichting wand afzuigpunt mech. ventilatie centraal aardpunt aansluitpunt elektra onbedraad thermostaat telecom centrale antenne inrichting inregelunit ventilatiesysteem 	<ul style="list-style-type: none"> schakelaar enkelpolig wisselschakelaar enkelpolig serieschakelaar enkelpolig schakelaar enkelpolig met wandcontactdoos wandcontactdoos met randaarde wandcontactdoos dubbel met randaarde wandcontactdoos met randaarde dubbel t.b.v. koelkast combi wandcontactdoos met randaarde dubbel t.b.v. oven/magnetron ak wandcontactdoos met randaarde t.b.v. afzuigkap hh wandcontactdoos dubbel met randaarde t.b.v. huishoudelijk gebruik vw wandcontactdoos met randaarde t.b.v. vaatwasser wm wandcontactdoos met randaarde t.b.v. wasmachine wd wandcontactdoos met randaarde t.b.v. wasdroger

Renvooi overig	
ventilatieopeningen in gevel	gekrijstreept gebied
ventilatieopeningen Topstraem 21 o.g.	buitenkraan

Versie	Datum	Getekend	Toelichting
1	11-10-2016	EK	Aanpassingen verkooptekening n.a.v. controle mail 27-09-2016

KNAAP		ADRES : Groeneveld 38, 3009 LC Rotterdam
		TELEFOON : 010 - 2211000
		WEBSITE : www.knaapmaatwoningen.nl
PROJECT	Vroondaal aan het Park Fase 6, Den Haag	
ONTWIKKELAAR	Ontwikkelingscombinatie Vroondaal	
OPDRACHTGEVER	Knaap Maatwoningen	
ARCHITECT	Zeinstra Veerbeek Architecten	
ONDERDEEL	Gevels, plattegronden, doorsnede Type D6s	
STATUS	Definitief	
GETEKEND	EK	SCHAAL : 1:50/1:100
PROJECTNUMMER	116-8045	BLAD : 1
		FORMAAT : A1
		BLAD : VK-113
		DATUM : 22-09-2016