



type D11  
bnr 39

Begane grond  
1 : 50

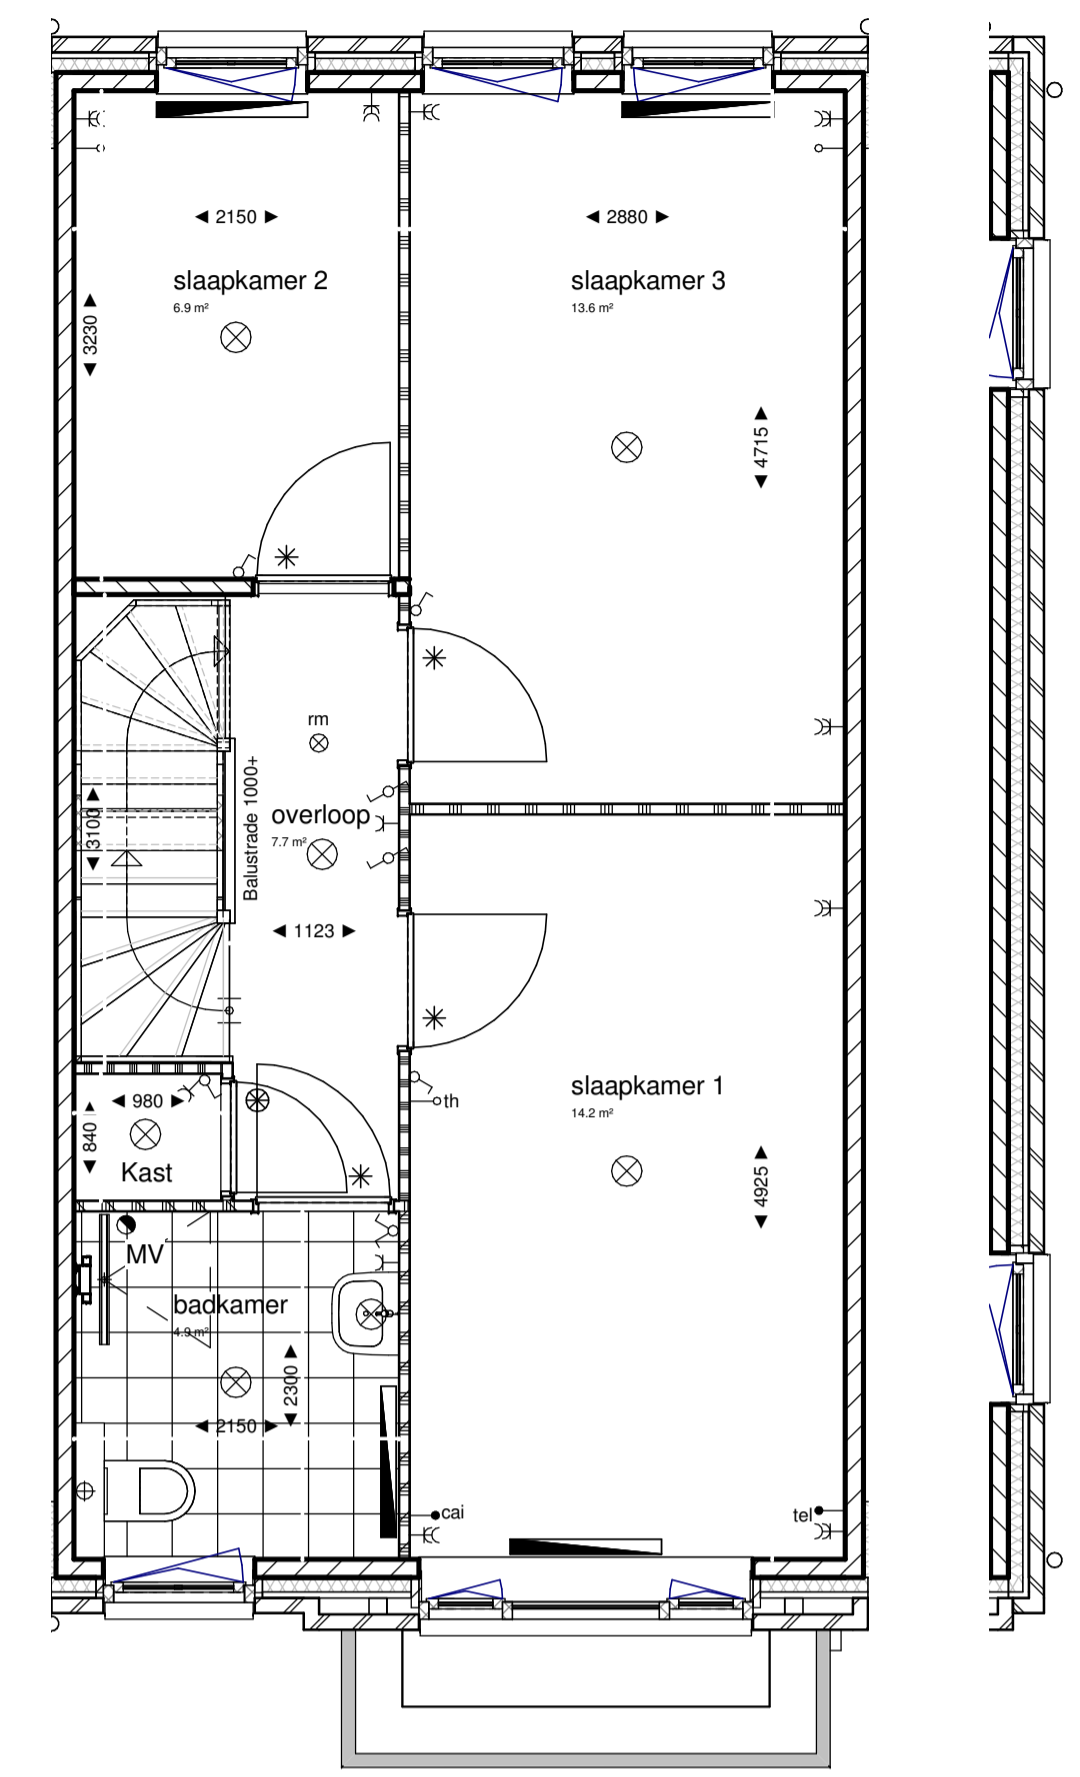

type D11  
bnr 39

Eerste verdieping  
1 : 50

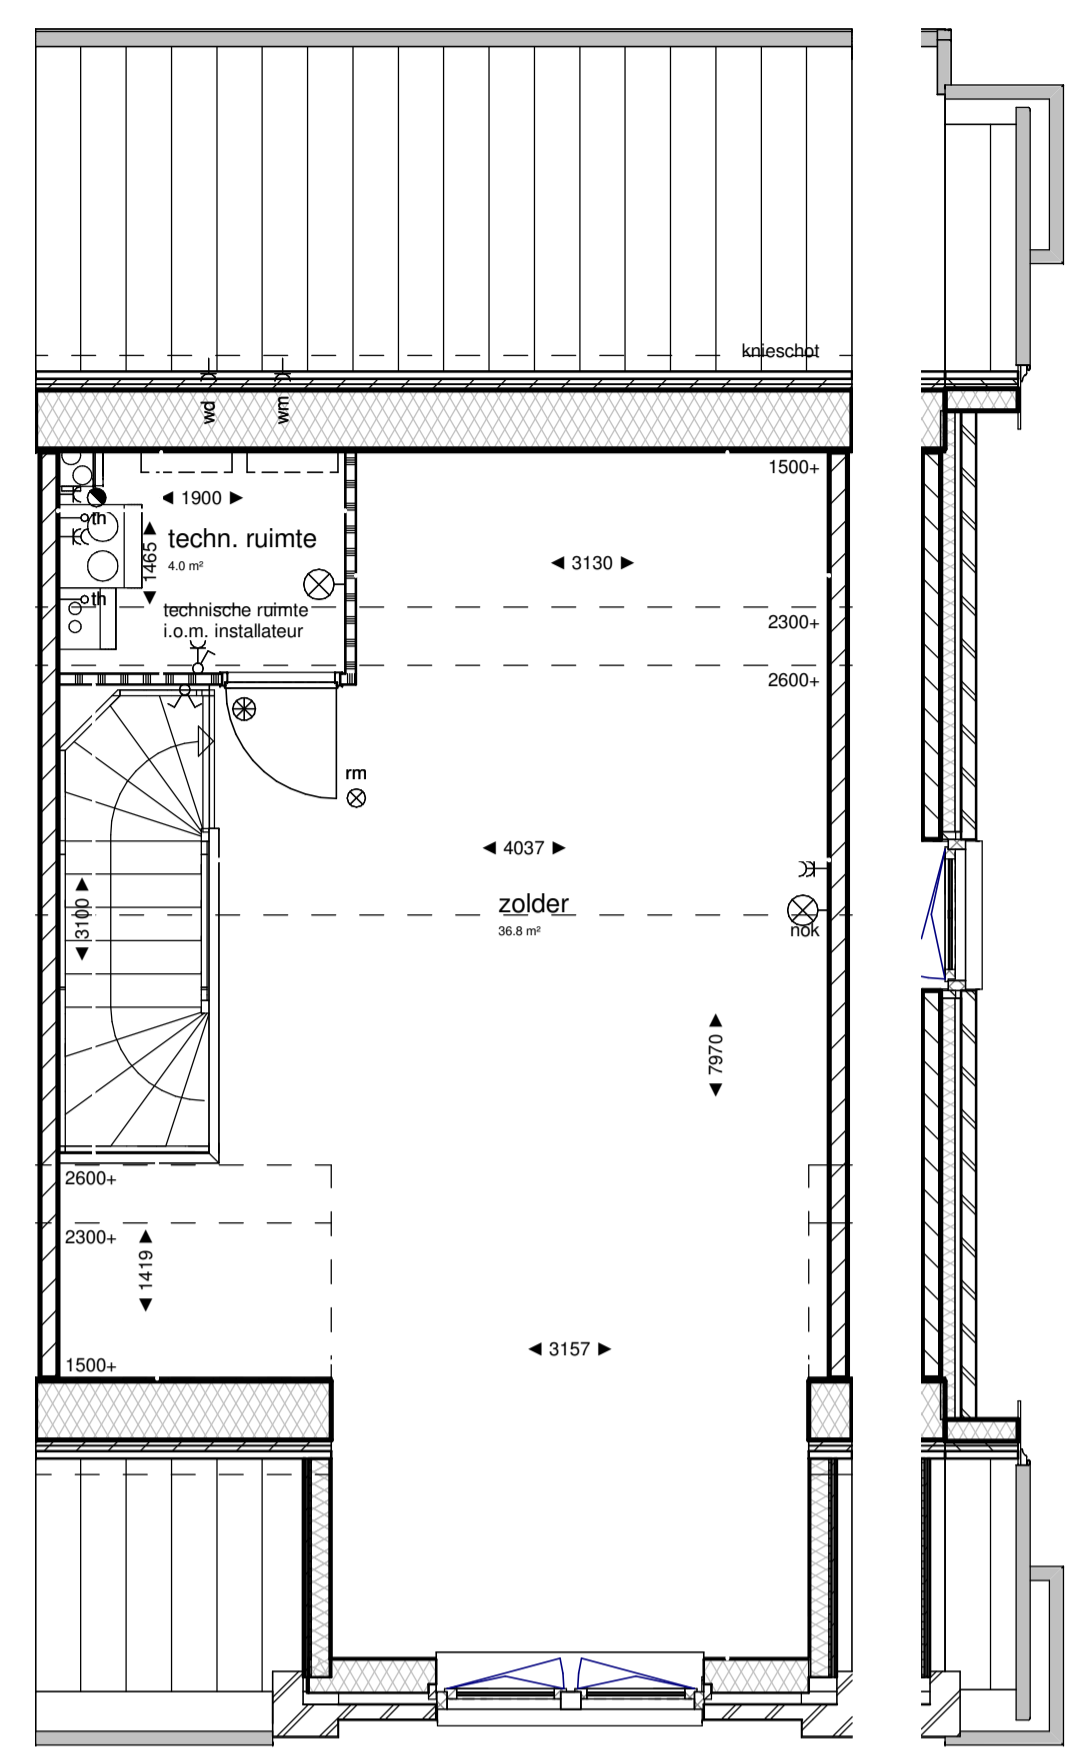


type D11  
bnr 39

Tweede verdieping  
1 : 50

Renvooi interieur	
<b>binnenwanden</b>	<ul style="list-style-type: none"> <li>gipsblokken dik 70mm</li> <li>gipsblokken zware uitvoering (-20dB) dik 70mm</li> <li>gipsblokken hydro dik 70mm</li> <li>hab wand</li> <li> kalkzandsteen dik 120mm</li> <li> radiator</li> <li> verdelers vloerverwarming + verdelers radiatoren (onder trap)</li> <li> rookmelder, niet-ioniserend</li> </ul>
<b>vloeren</b>	<ul style="list-style-type: none"> <li>kanalplaatvloer dik 200mm</li> <li>geïsoleerde ribbenvloer dik 350mm R<sub>c</sub>=3.5 m<sup>2</sup>KW</li> </ul>
<b>binnendeuren</b>	<ul style="list-style-type: none"> <li>stalen opdekkozijn met bovenlicht glas standaard 800x2315</li> <li>stalen opdekkozijn met bovenlicht paneel - standaard 800x2315 - nk-techn. ruimte 730x2315 - trapkast 830x2315</li> <li>dm 860 vrije doorgang 860mm</li> </ul>
<b>tegelwerk</b>	<ul style="list-style-type: none"> <li>keramische tegels 300x300mm</li> <li>keramische tegels 250x330mm toiletstroom - tot 1500-vl backkamer - tot plafond</li> </ul>
ventilatie-roosters tbv opties zijn indicatief definitieve situatie volgt opgave na definitieve EPC	


Renvooi elektra	
<ul style="list-style-type: none"> <li>drukknoop bel</li> <li>bel</li> <li>meterkast</li> <li>rookmelder, niet-ioniserend</li> <li>aansluitpunt verlichting plafond</li> <li>aansluitpunt verlichting wand</li> <li>afzuigpunt mech. ventilatie</li> <li>centraal aardpunt</li> <li>aansluitpunt elektra onbedraad</li> <li>thermostaat</li> <li>telecom</li> <li>centrale antenne inrichting</li> <li>inregelunit ventilatiesysteem</li> </ul>	<ul style="list-style-type: none"> <li>schakelaar enkelpolig</li> <li>wisselchakelaar enkelpolig</li> <li>serieschakelaar enkelpolig</li> <li>schakelaar enkelpolig met wandcontactdoos</li> <li>wandcontactdoos met randsaarde</li> <li>wandcontactdoos dubbel met randsaarde</li> <li>wandcontactdoos met randsaarde t.b.v. koelkast</li> <li>wandcontactdoos met randsaarde dubbel t.b.v. oven/magnetron</li> <li>wandcontactdoos met randsaarde t.b.v. afzuigkap</li> <li>wandcontactdoos dubbel met randsaarde t.b.v. huishoudelijk gebruik</li> <li>wandcontactdoos met randsaarde t.b.v. vaatwasser</li> <li>wandcontactdoos met randsaarde t.b.v. wasmachine</li> <li>wandcontactdoos met randsaarde t.b.v. wasdroger</li> </ul>

Renvooi overig	
<ul style="list-style-type: none"> <li>ventilatie-rooster in gevel</li> <li>ventilatie-roosters Topstraam 21 o.g.</li> </ul>	<ul style="list-style-type: none"> <li>gekluisd gebied</li> <li>buitenkraan</li> </ul>

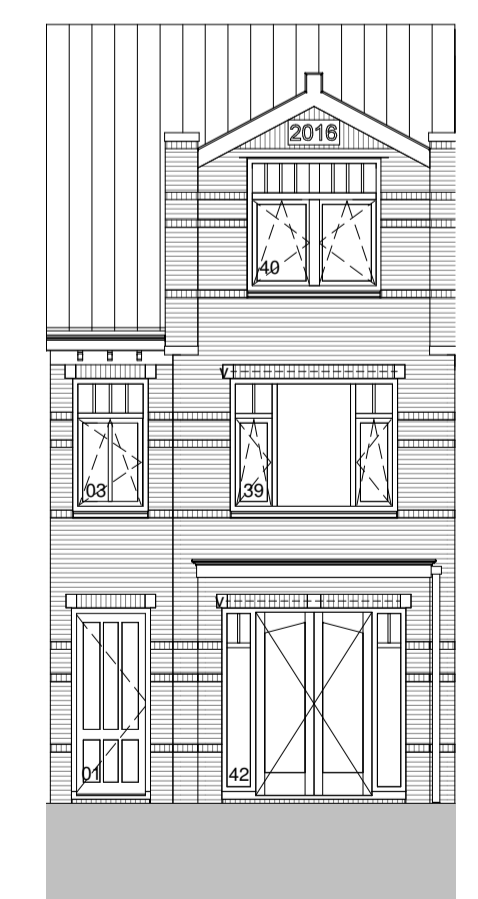


type D11  
bnr 39

Voorgevel  
1 : 100

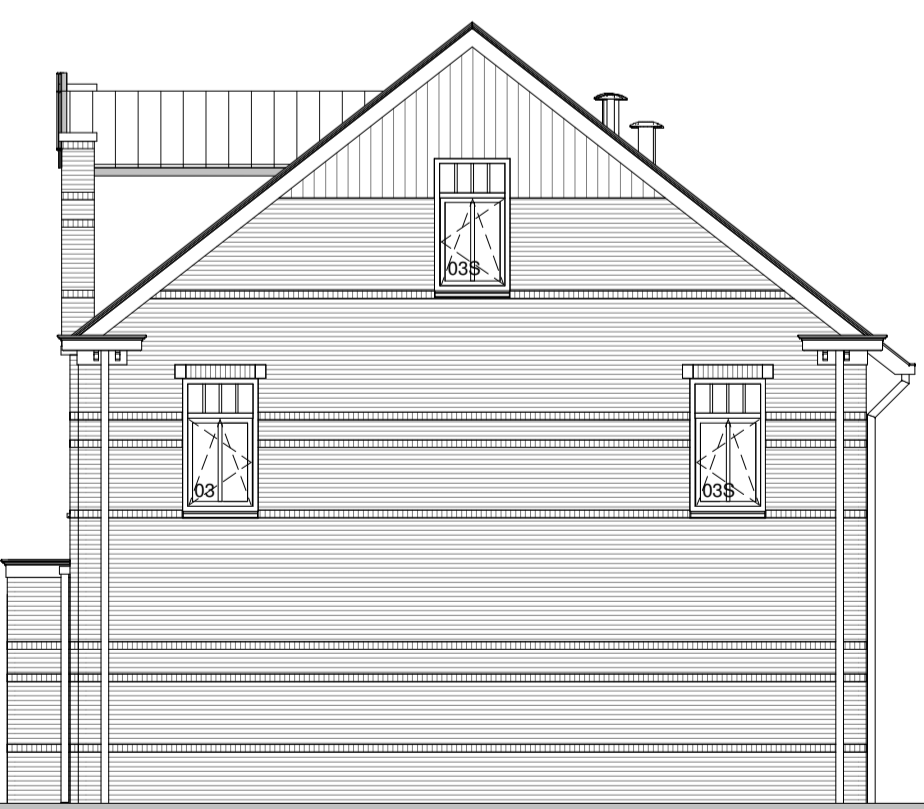


type D11  
bnr 36

Rechterzijgevel  
1 : 100

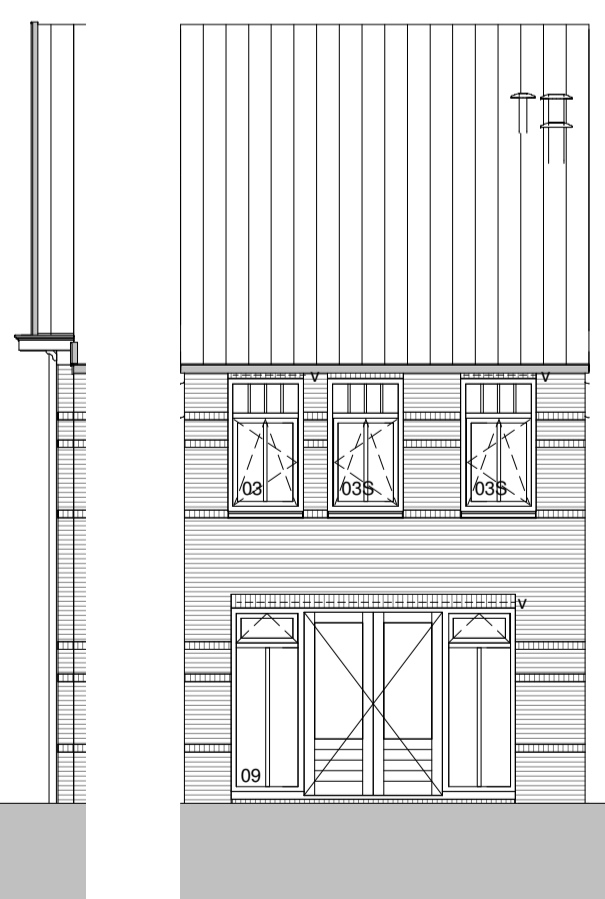


type D11  
bnr 39

Achtergevel  
1 : 100

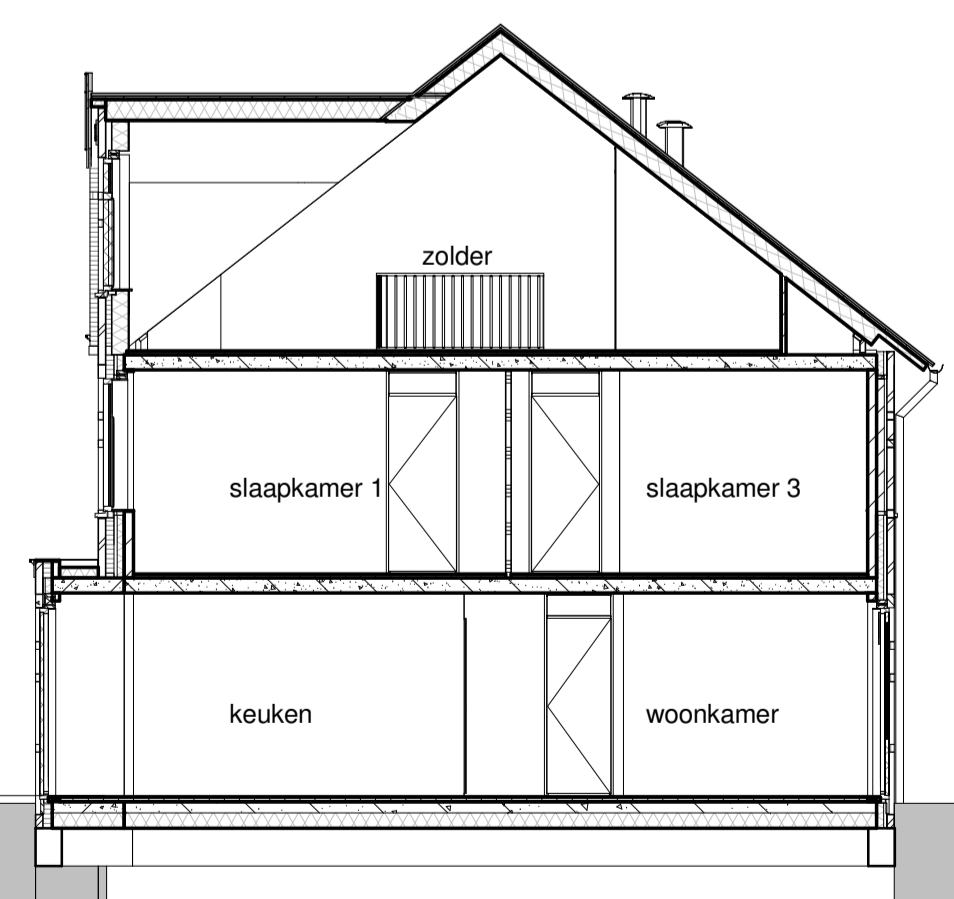

Doorsnede D10  
1 : 100

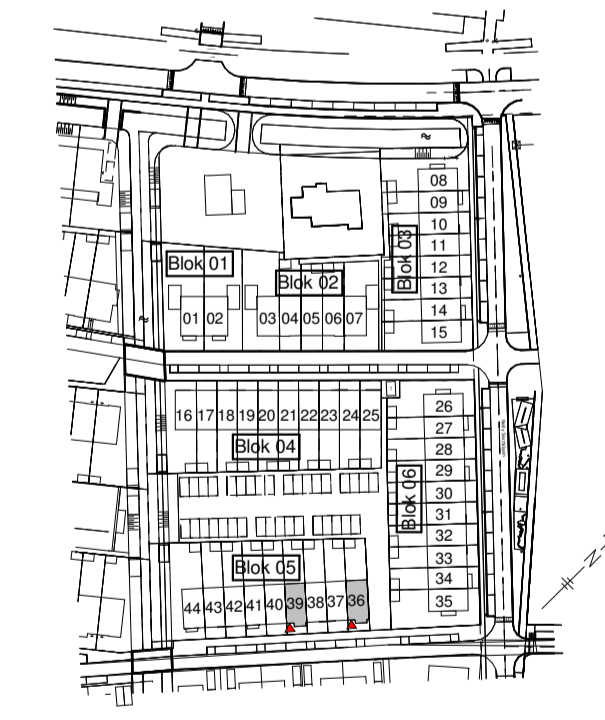

Type	Bouwnummer(s)
D11	39
D11	36 (Kopwoning)

**Opmerkingen:**  
 Er kunnen geen rechten ontleend worden aan:  
 - de exacte maten zoals aangegeven  
 - de exacte oppervlakten zoals aangegeven  
 - de exacte plaats en vorm van de radiatoren  
 - de exacte plaats en type van het elektra

Versie	Datum	Getekend	Toelichting
1	11-10-2016	EK	Aanpassingen verkooptekening n.a.v. controle mail 27-09-2016

		ADRES : Groeneveld 38, 3009 LC Rotterdam TELEFOON : 010 - 2211000 WEBSITE : www.knaapmaatwoningen.nl	
		PROJECT : Vroondaal aan het park fase 6, Den Haag ONTWIKKELAAR : Ontwikkelingscombinatie Vroondaal OPDRACHTGEVER : Knaap Maatwoningen ARCHITECT : Zeinstra Veerbeek Architecten ONDERDEEL : Gevels, plattegronden, doorsnede Type D11	
STATUS : Definitief GETEKEND : EK PROJECTNUMMER : 116-8045		SCHAAL : 1:50/1:100 FORMAAT : A1 DATUM : 22-09-2016	BLAD : <b>VK-120</b>