



Begane grond type C3as
1 : 50 bnr 57-59

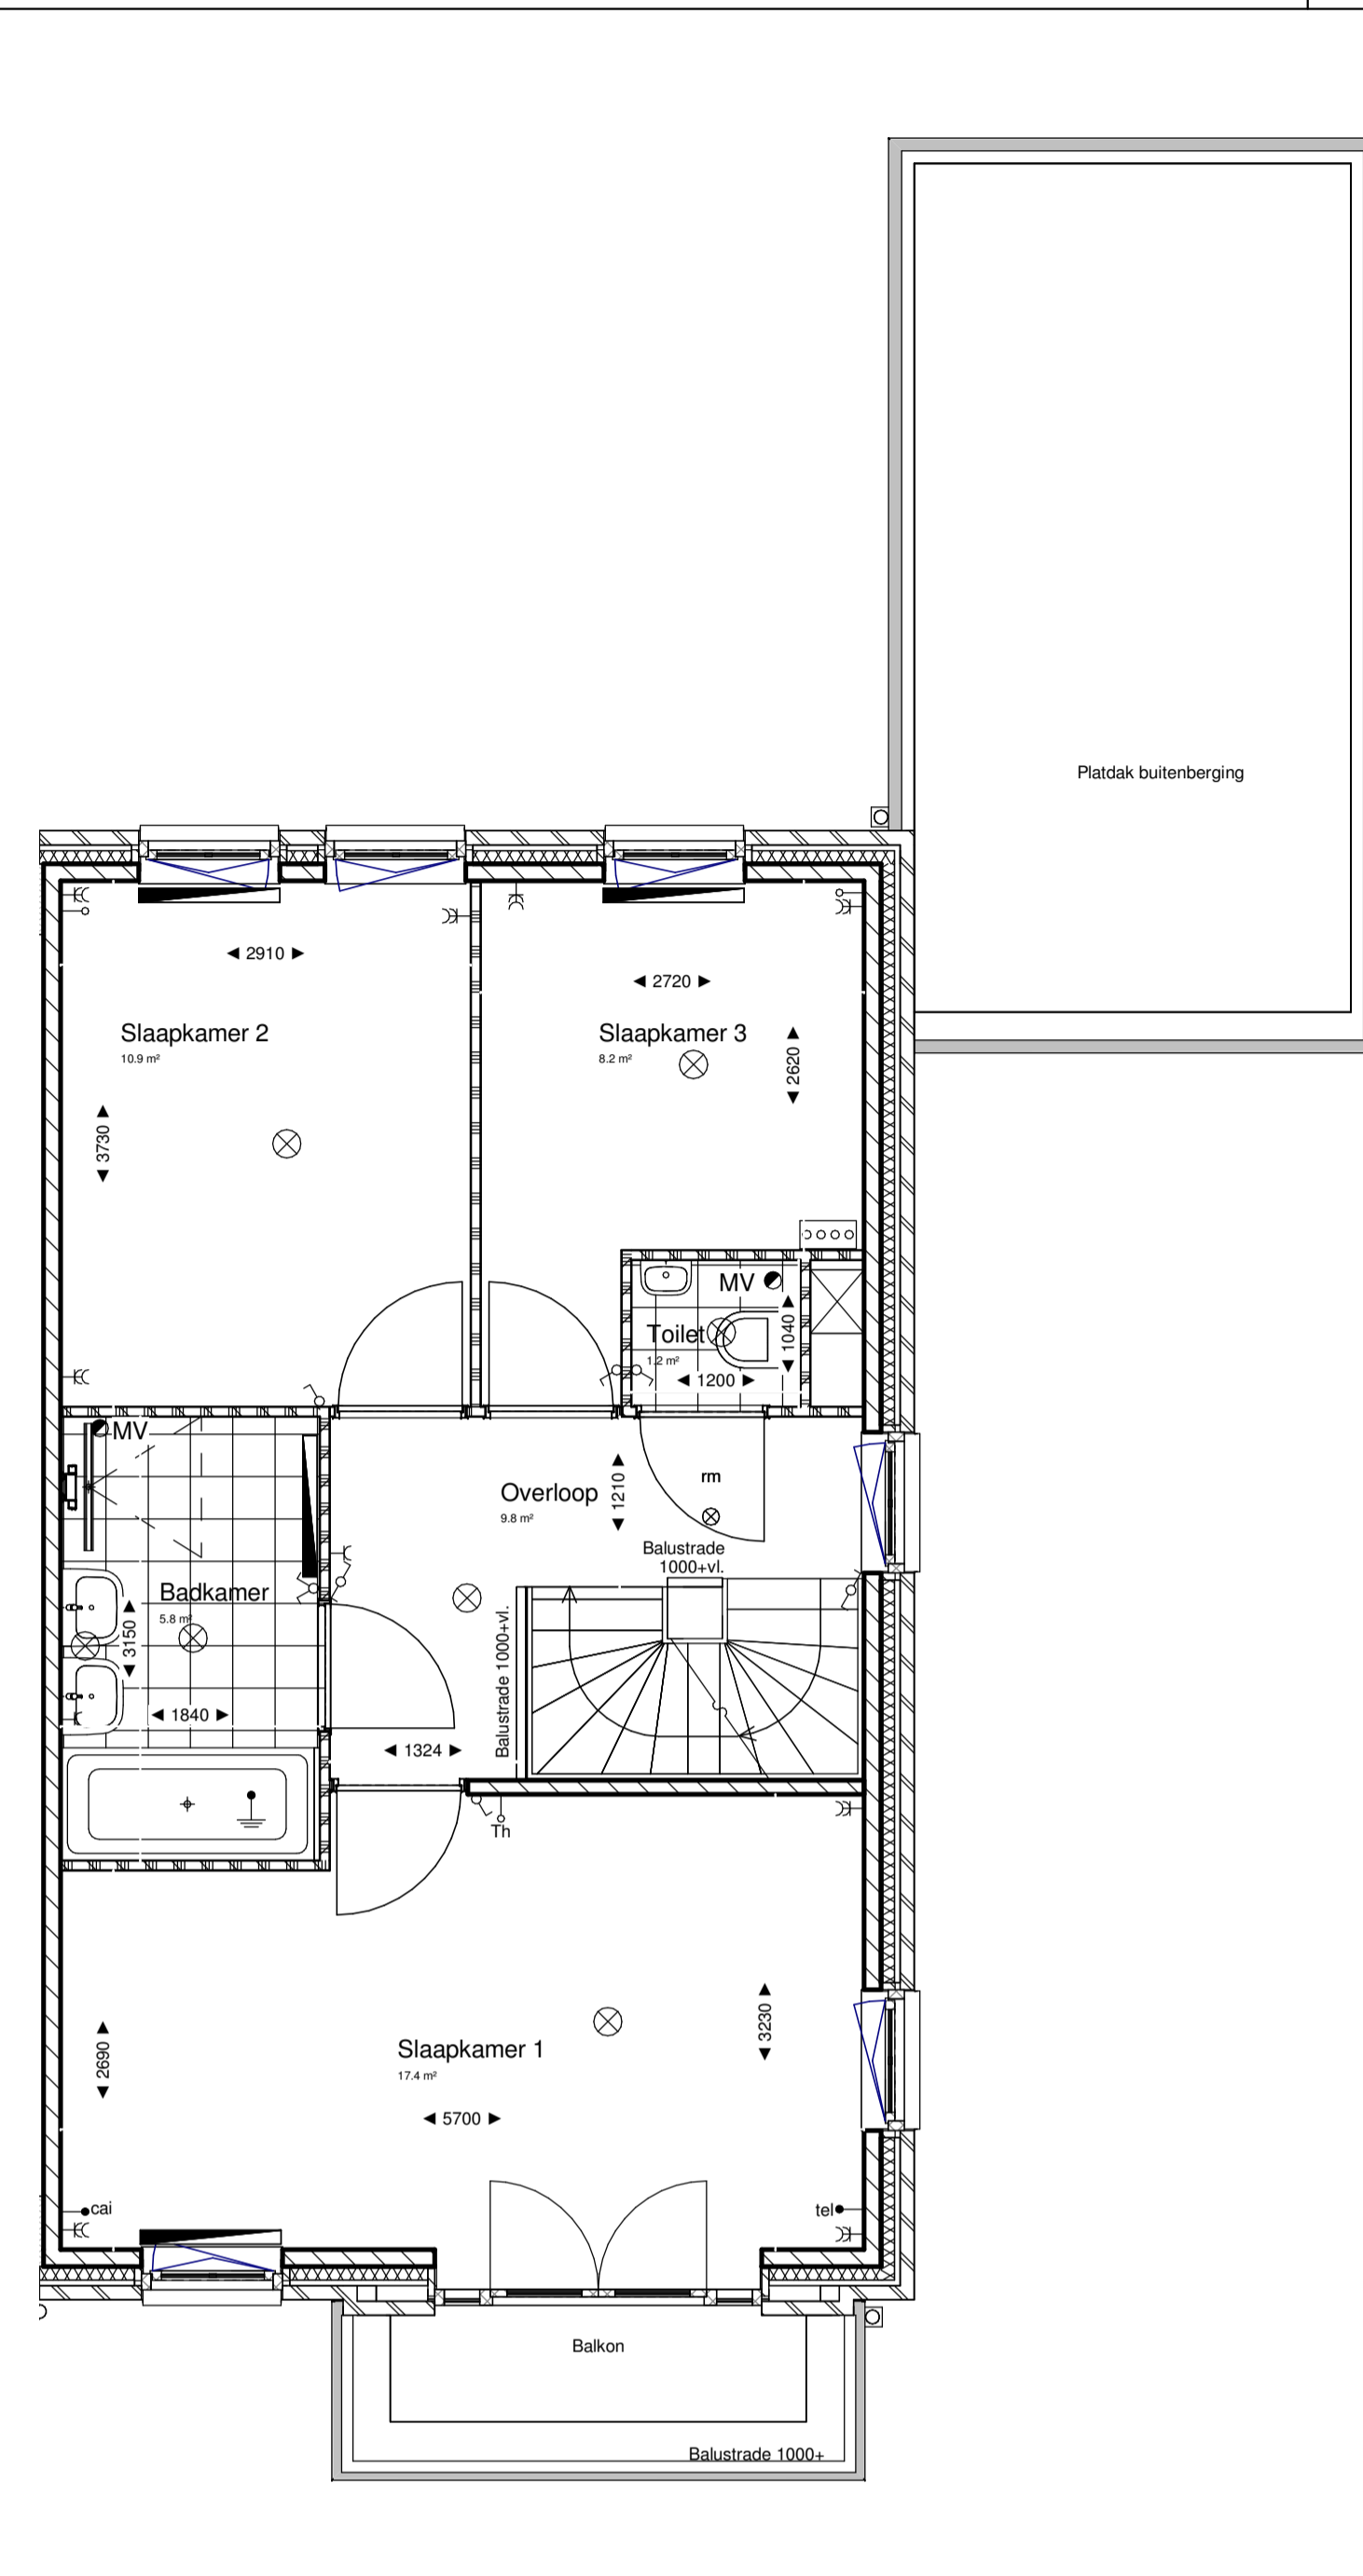

Eerste verdieping type C3as
1 : 50 bnr 57-59

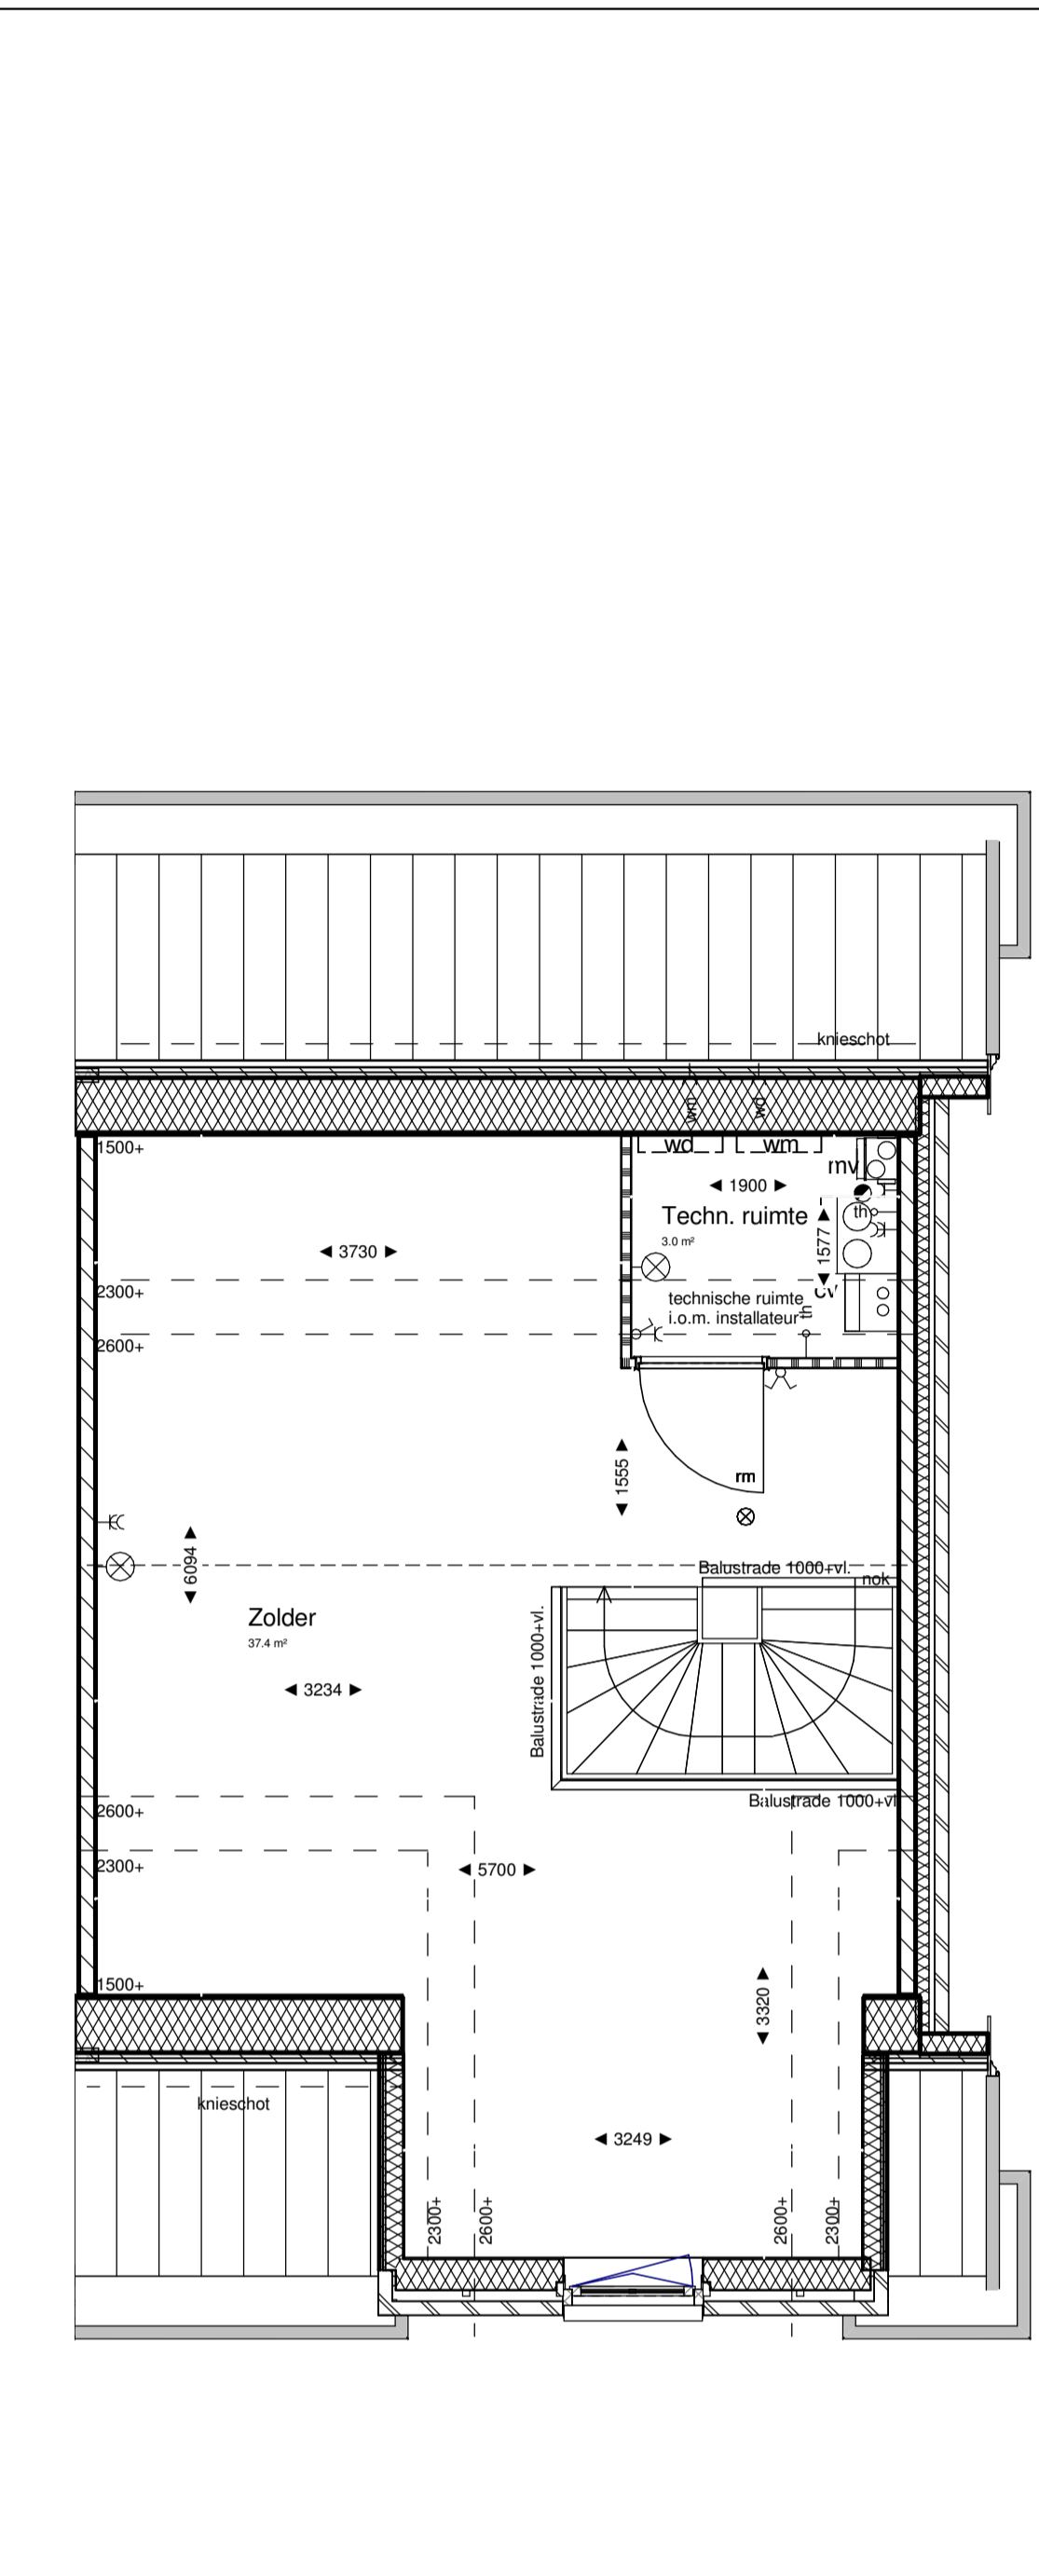


Tweede verdieping type C3as
1 : 50 bnr 57-59

Renvooi interieur	
binnenwanden	<ul style="list-style-type: none"> gipsblokken dik 70mm gipsblokken zware uitvoering (-20dB) dik 70mm gipsblokken hydro dik 70mm hst wand kaakzandsteen dik 120mm radiator verdelers vloerverwarming (onder trap) verdelers radiatoren rookmelder, niet-ioniserend kanalplaatvloer dik 200mm geïsoleerde ribbenvloer dik 350mm $R_{c}=3.5 \text{ m}^2\text{K/W}$
binnendeuren	<ul style="list-style-type: none"> stalen kozijn met stompe deur standaard 880x2315 - mk - techn. ruimte 730x2315 dm 860 dagmaat 860mm tegelwerk keramische tegels 300x300mm wandtegels keramische tegels 250x300mm toiletteruimte : tot 1500xvi badkamer : tot plafond
vloeren	<ul style="list-style-type: none"> kanalplaatvloer dik 200mm geïsoleerde ribbenvloer dik 350mm $R_{c}=3.5 \text{ m}^2\text{K/W}$
<ul style="list-style-type: none"> ventilatierooster ventilatieroosters t.b.v opties zijn indicatief definitieve situatie vigs opgave na definitieve EPC 	

Renvooi elektra	
<ul style="list-style-type: none"> drukknoop bel bel meterkast rookmelder, niet-ioniserend aansluitpunt verlichting plafond aansluitpunt verlichting wand afzuigpunt mech. ventilatie centraal aardpunt aansluitpunt elektra onbedraad thermostaat telecom centrale antenne inrichting inregelunit ventilatiesysteem 	<ul style="list-style-type: none"> schakelaar enkelpolig wisselschakelaar enkelpolig serieschakelaar enkelpolig schakelaar enkelpolig met wandcontactdoos wandcontactdoos met randaarde wandcontactdoos dubbel met randaarde wandcontactdoos met randaarde dubbel t.b.v. koelkast wandcontactdoos met randaarde dubbel t.b.v. oven/magnetron wandcontactdoos met randaarde t.b.v. afzuigkap wandcontactdoos dubbel met randaarde t.b.v. huishoudelijk gebruik wandcontactdoos met randaarde t.b.v. vaatwasser wandcontactdoos met randaarde t.b.v. wasmachine wandcontactdoos met randaarde t.b.v. wasdroger

Renvooi overig	
<ul style="list-style-type: none"> ventilatierooster in gevel ventilatieroosters Topstream o.g. 	<ul style="list-style-type: none"> buitenkraan

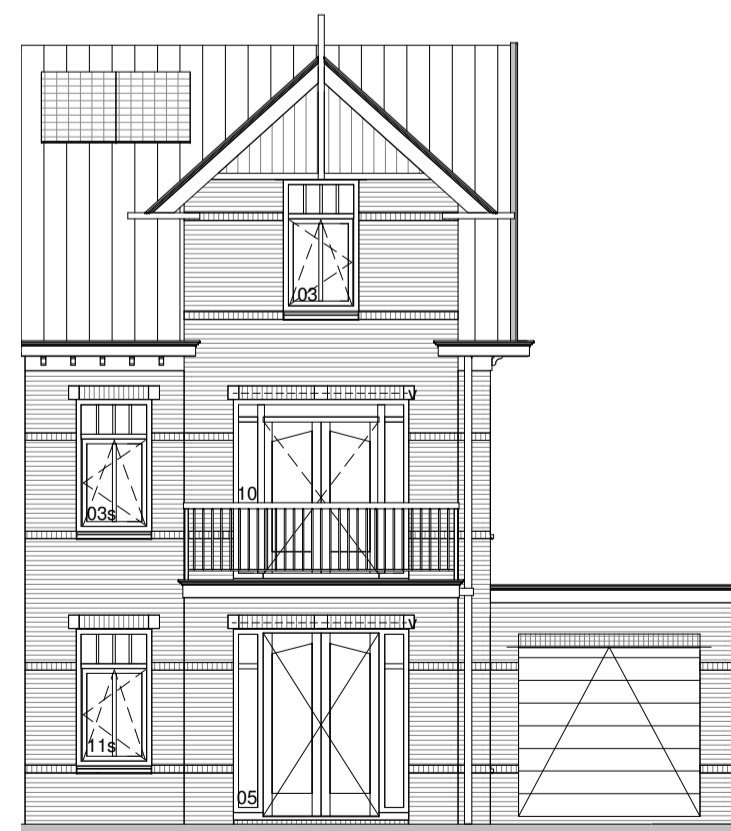


Voorgevel type C3as
1 : 100 bnr 57-59




Rechterzijgevel type C3as
1 : 100 bnr 57-59



Achtergevel type C3as
1 : 100 bnr 57-59

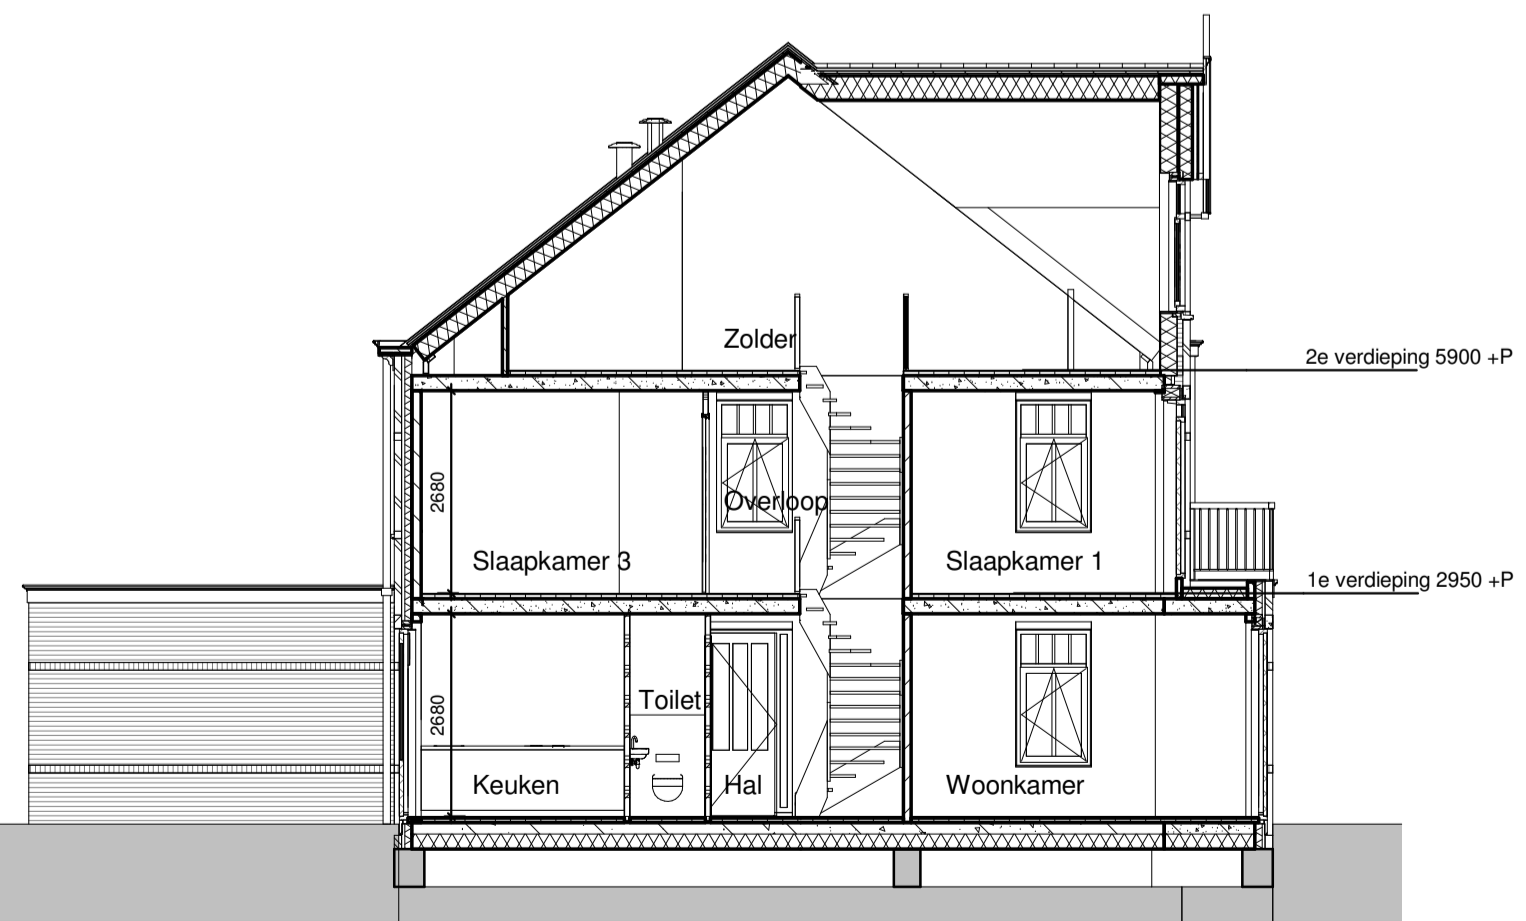

Doorsnede type C3as
1 : 100

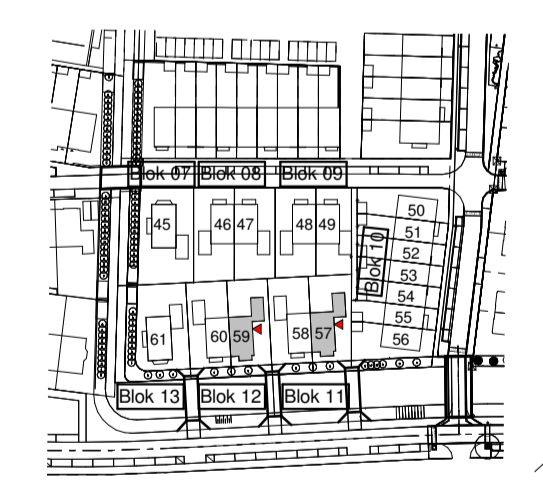

Type	Bouwnummer(s)
C3as	57-59

Opmerkingen:
 Er kunnen geen rechten ontleend worden aan:
 - de exacte maten zoals aangegeven
 - de exacte oppervlakten zoals aangegeven
 - de exacte plaats en vorm van de radiatoren
 - de exacte plaats en type van het elektra

Versie	Datum	EX	Getekend	Toelichting
4	11-04-2017	EX		Aanpassingen verkoop n.a.v. mail 07-04-2017

KNAAP		ADRES : Groeneweg 38, 3059 LC Rotterdam
		TELEFOON : 010 - 2211000
		WEBSITE : www.knaapmaatwoningen.nl
PROJECT	Vroondaal aan het park fase 7 Den Haag	
ONTWIKKELAAR	Ontwikkelingscombinatie Vroondaal	
OPDRACHTGEVER	Knaap Maatwoningen	
ARCHITECT	Zeinstra Veerbeek Architecten	
ONDERDEEL	Plattegronden, gevels, doorsnede	
	Type C3as	
STATUS	definitief	
GETEKEND	EX	SCHAAL : 1:50/1:100
PROJECTNUMMER	117-8101	FORMAAT : A1
		DATUM : 30-03-2017
		BLAD : _VK-112