



bnr 44 Begane grond
1 : 50

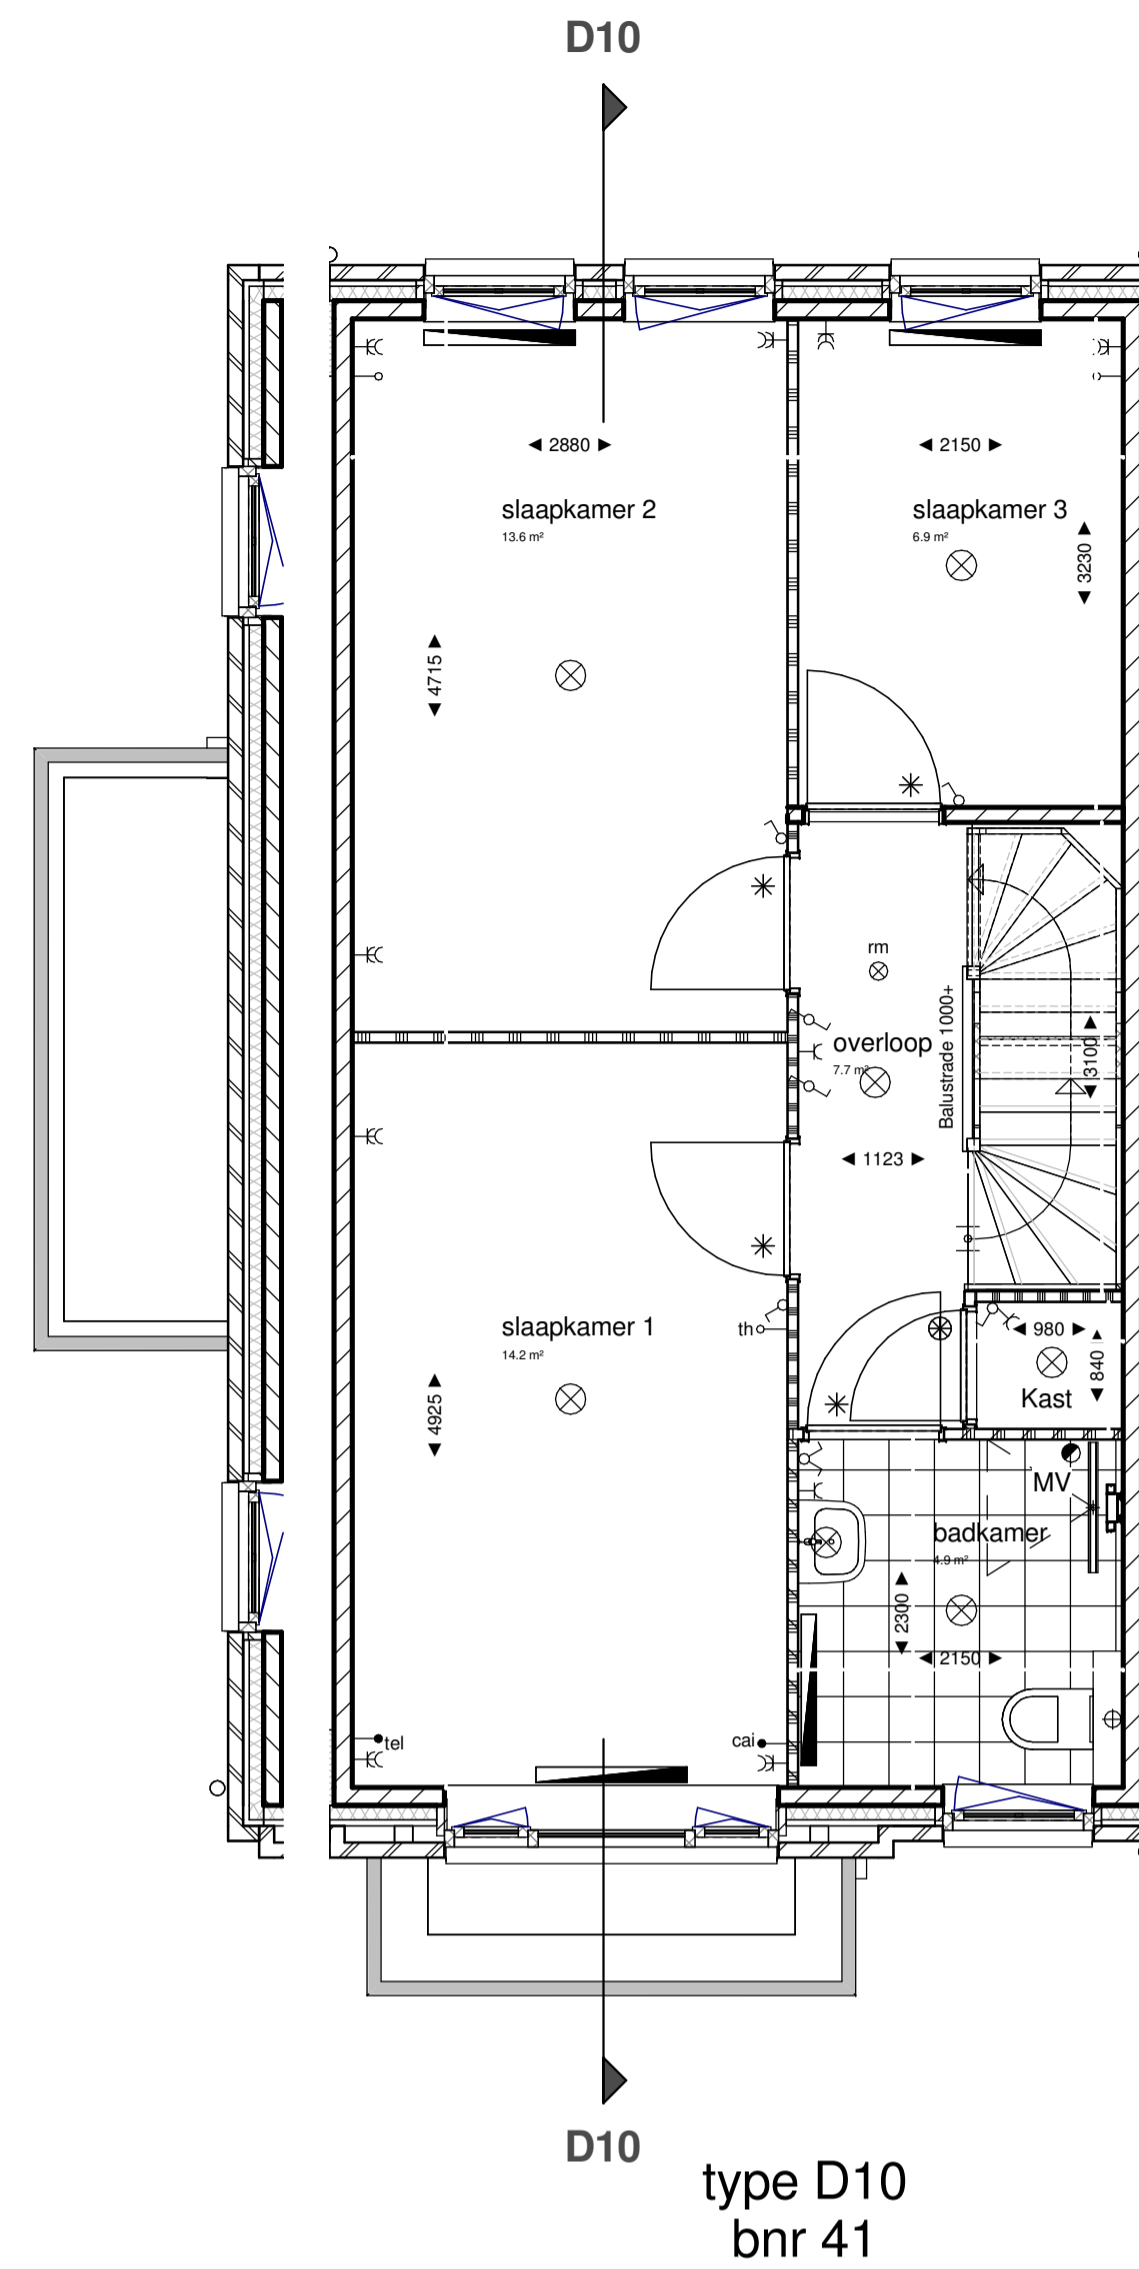

bnr 44 Eerste verdieping
1 : 50

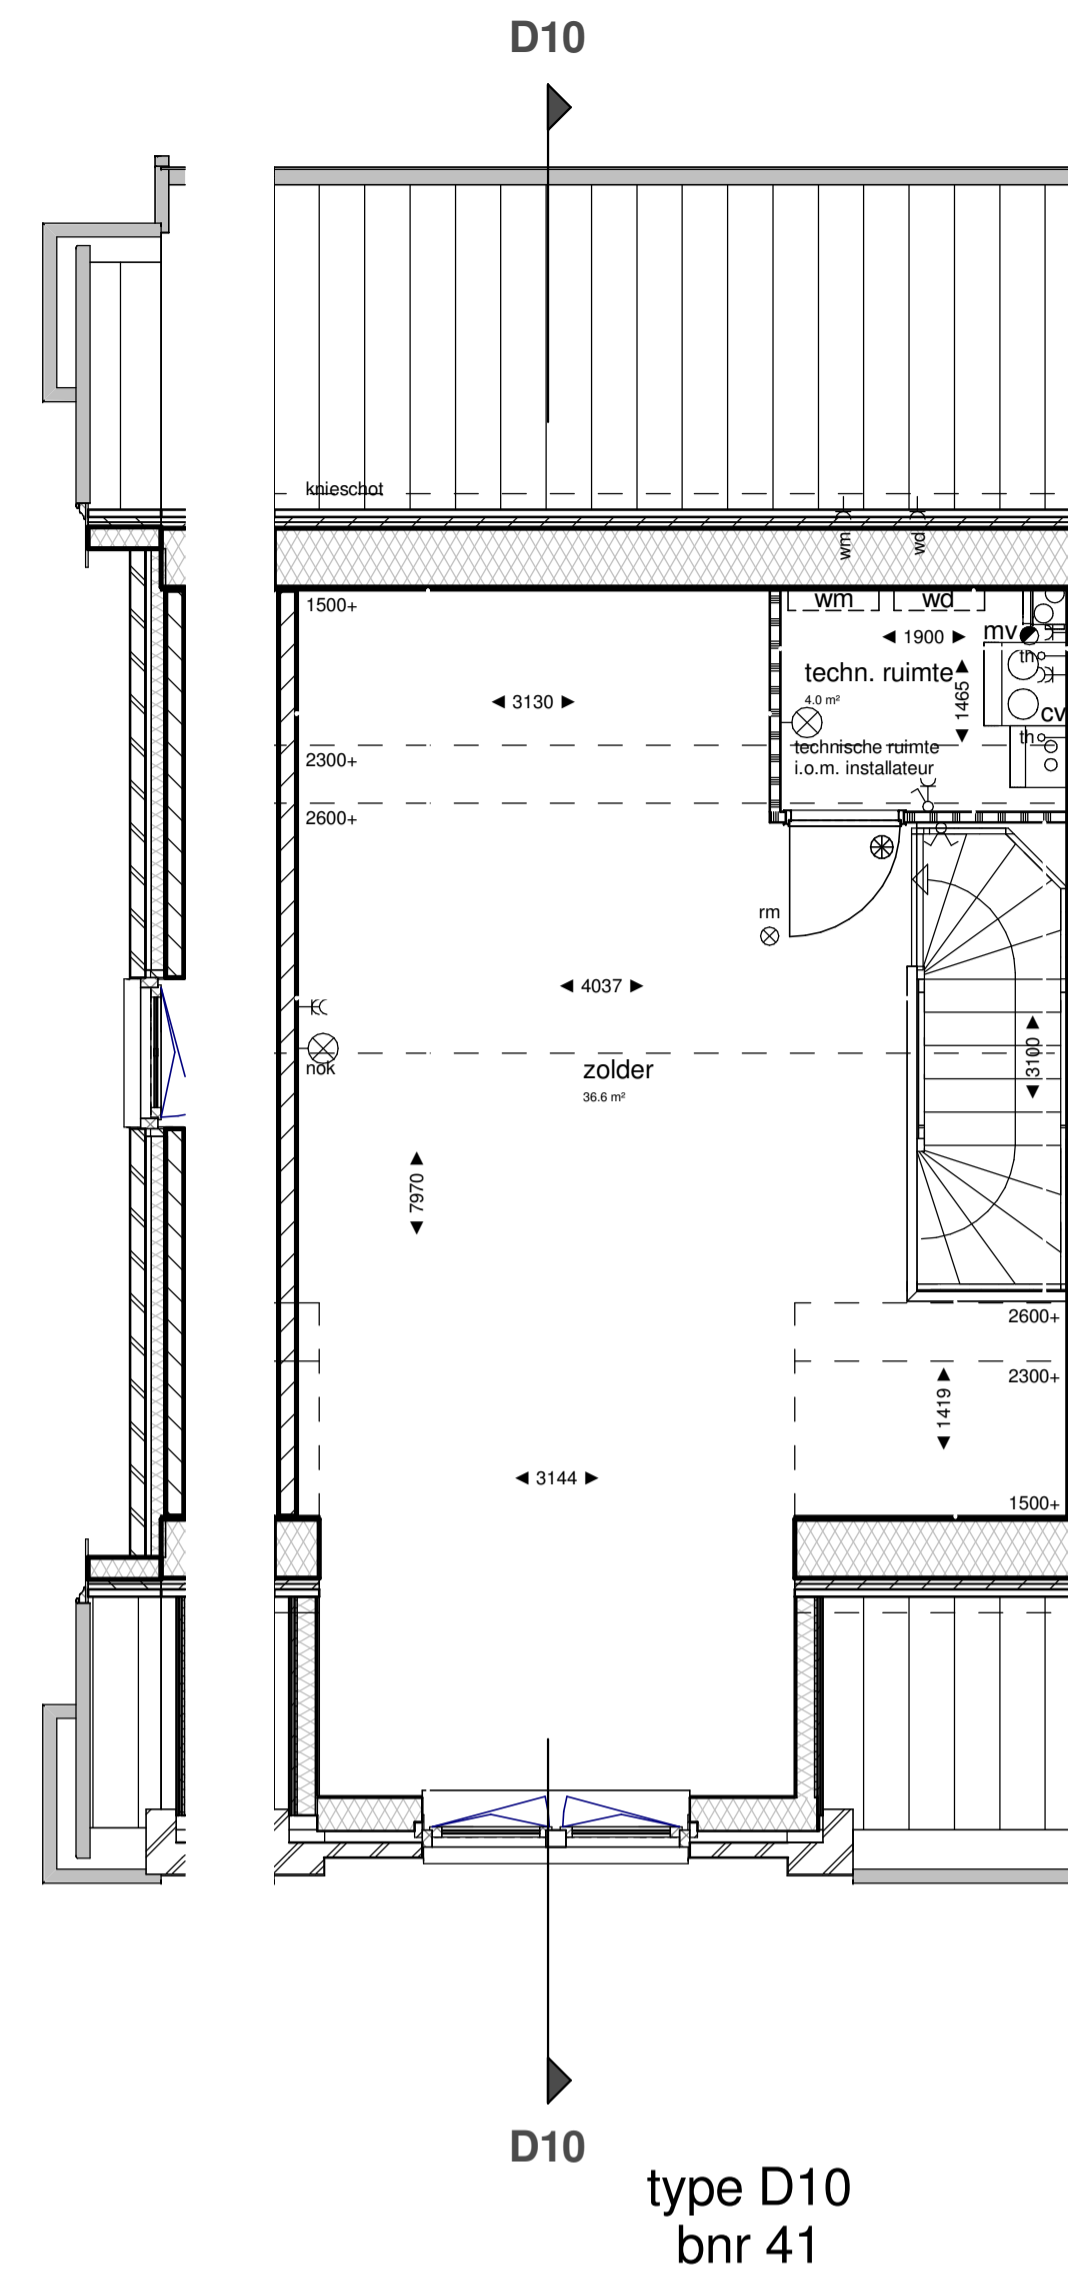

bnr 44 Tweede verdieping
1 : 50

Renvooi interieur	
binnenwanden	<ul style="list-style-type: none"> gipsblokken dik 70mm gipsblokken zware uitvoering (<math>\leq 20dB</math>) dik 70mm gipsblokken hydro dik 70mm hsw wand kalkzandsteen dik 120mm radiator verdelers vloerverwarming + verdelers radiatoren (onder trap) rookmelder, niet-ioniserend
vloeren	<ul style="list-style-type: none"> kanaalplaatvloer dik 200mm geïsoleerde ribbenvloer dik 350mm $R_{0-3.5} \geq 2.5 m^2K/W$
binnendeuren	<ul style="list-style-type: none"> stalen opdekkorzen met bovenlicht glas standaard 880x2315 dik 70mm stalen opdekkorzen met bovenlicht paneel - standaard 880x2315 - mk.-techn. ruimte 730x2315 - trapkast 830x2315 dm 860 vrije doorgang 860mm
tegelwerk	<ul style="list-style-type: none"> vloertegels: keramische tegels 300x300mm wandtegels: keramische tegels 250x330mm toelersaans tot 1500-vl badkamer - tot plafond
ventilatieopeningen t.b.v. opties zijn indicatief definitieve situatie volgt opgave na definitieve EPC	

Renvooi elektra	
<ul style="list-style-type: none"> drukknoop bel bel meterkast rookmelder, niet-ioniserend aansluitpunt verlichting plafond aansluitpunt verlichting wand afzuigpunt mech. ventilatie centraal aardpunt aansluitpunt elektra onbedraad thermostaat tel caï vasDtime inregelunit ventilatiesysteem 	<ul style="list-style-type: none"> schakelaar enkelpolig wisselschakelaar enkelpolig serieschakelaar enkelpolig schakelaar enkelpolig met wandcontactdoos wandcontactdoos met randaarde wandcontactdoos dubbel met randaarde wandcontactdoos met randaarde dubbel t.b.v. koelkast wandcontactdoos met randaarde dubbel t.b.v. oven/magnetron wandcontactdoos met randaarde t.b.v. afzuigkap wandcontactdoos dubbel met randaarde t.b.v. huishoudelijk gebruik wandcontactdoos met randaarde t.b.v. vaatwasser wandcontactdoos met randaarde t.b.v. wasmachine wandcontactdoos met randaarde t.b.v. wasdroger


Renvooi overig	
<ul style="list-style-type: none"> ventilatieopeningen in gevel ventilatieopeningen Topstraem 21 o.g. 	<ul style="list-style-type: none"> gekrijstreept gebied buitenkraan




bnr 44 Voorgevel
1 : 100




bnr 44 Linkerzijgevel
1 : 100

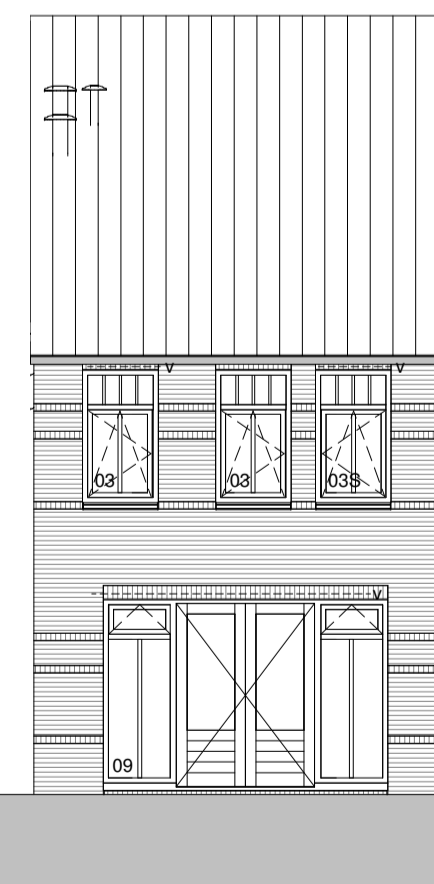

bnr 44 Achtergevel
1 : 100

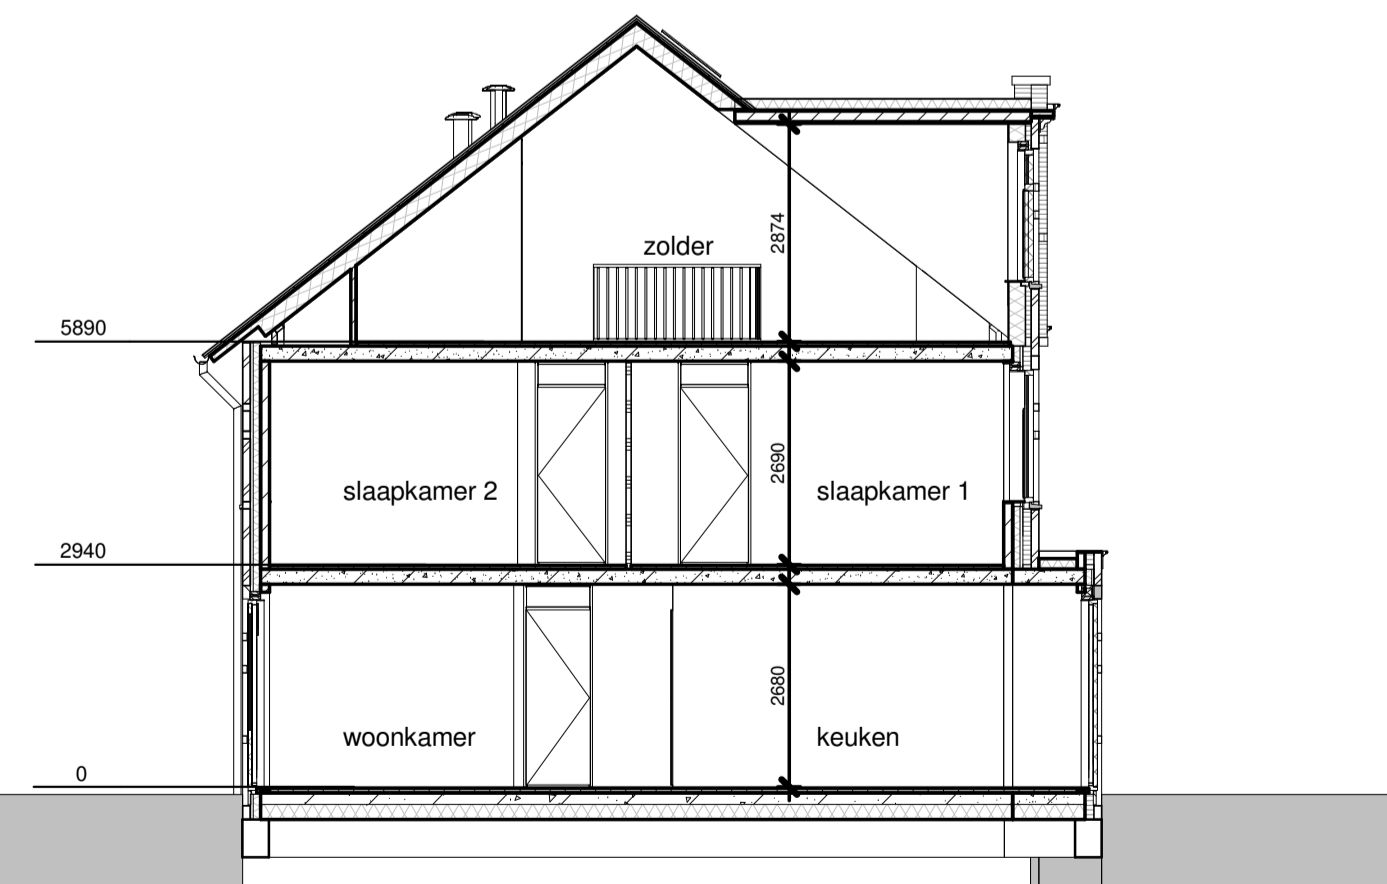

bnr 44 Doorsnede D10
1 : 100

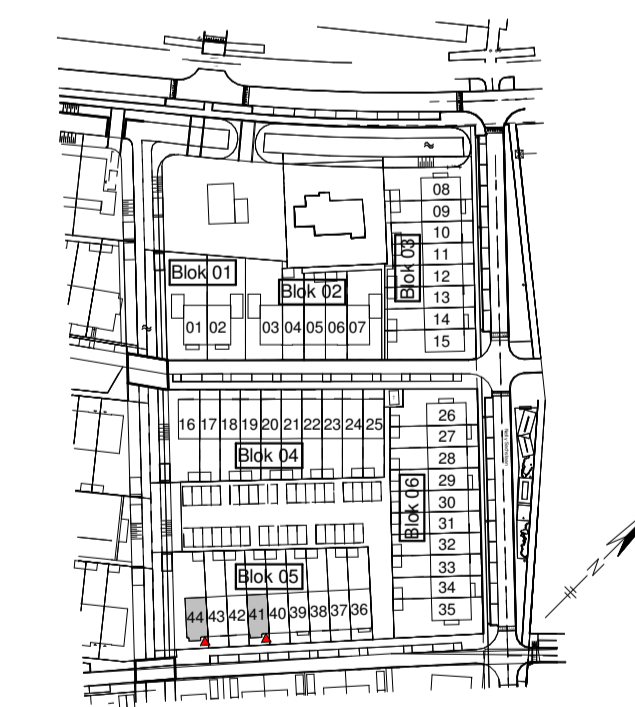

Type	Bouwnummer(s)
D10	41
D10	44 (Kop+erker)

Opmerkingen:
 Er kunnen geen rechten ontleend worden aan:
 - de exacte maten zoals aangegeven
 - de exacte oppervlakten zoals aangegeven
 - de exacte plaats en vorm van de radiatoren
 - de exacte plaats en type van het elektra

Versie	Datum	Getekend	Toelichting
1	11-10-2016	EK	Aanpassingen verkooptekening n.a.v. controle mail 22-09-2016

KNAAP		ADRES : Groeneveld 38, 3059 LC Rotterdam
		TELEFOON : 010 - 2211000
		WEBSITE : www.knaapmaatwoningen.nl
PROJECT :	Vroondaal aan het park fase 6, Den Haag	
ONTWIKKELAAR :	Ontwikkelingscombinatie Vroondaal	
OPDRACHTGEVER :	Knaap Maatwoningen	
ARCHITECT :	Zeinstra Veerbeek Architecten	
ONDERDEEL :	Gevels, plattegronden, doorsnede Type D10	
STATUS :	Definitief	
GETEKEND :	EK	SCHAAL : 1:50/1:100
PROJECTNUMMER :	116-8045	BLAD : 1
		FORMAAT : A1
		BLAD : VK-119
		DATUM : 22-09-2016