


type D13s  
bnr 50

Begane grond


1 : 50

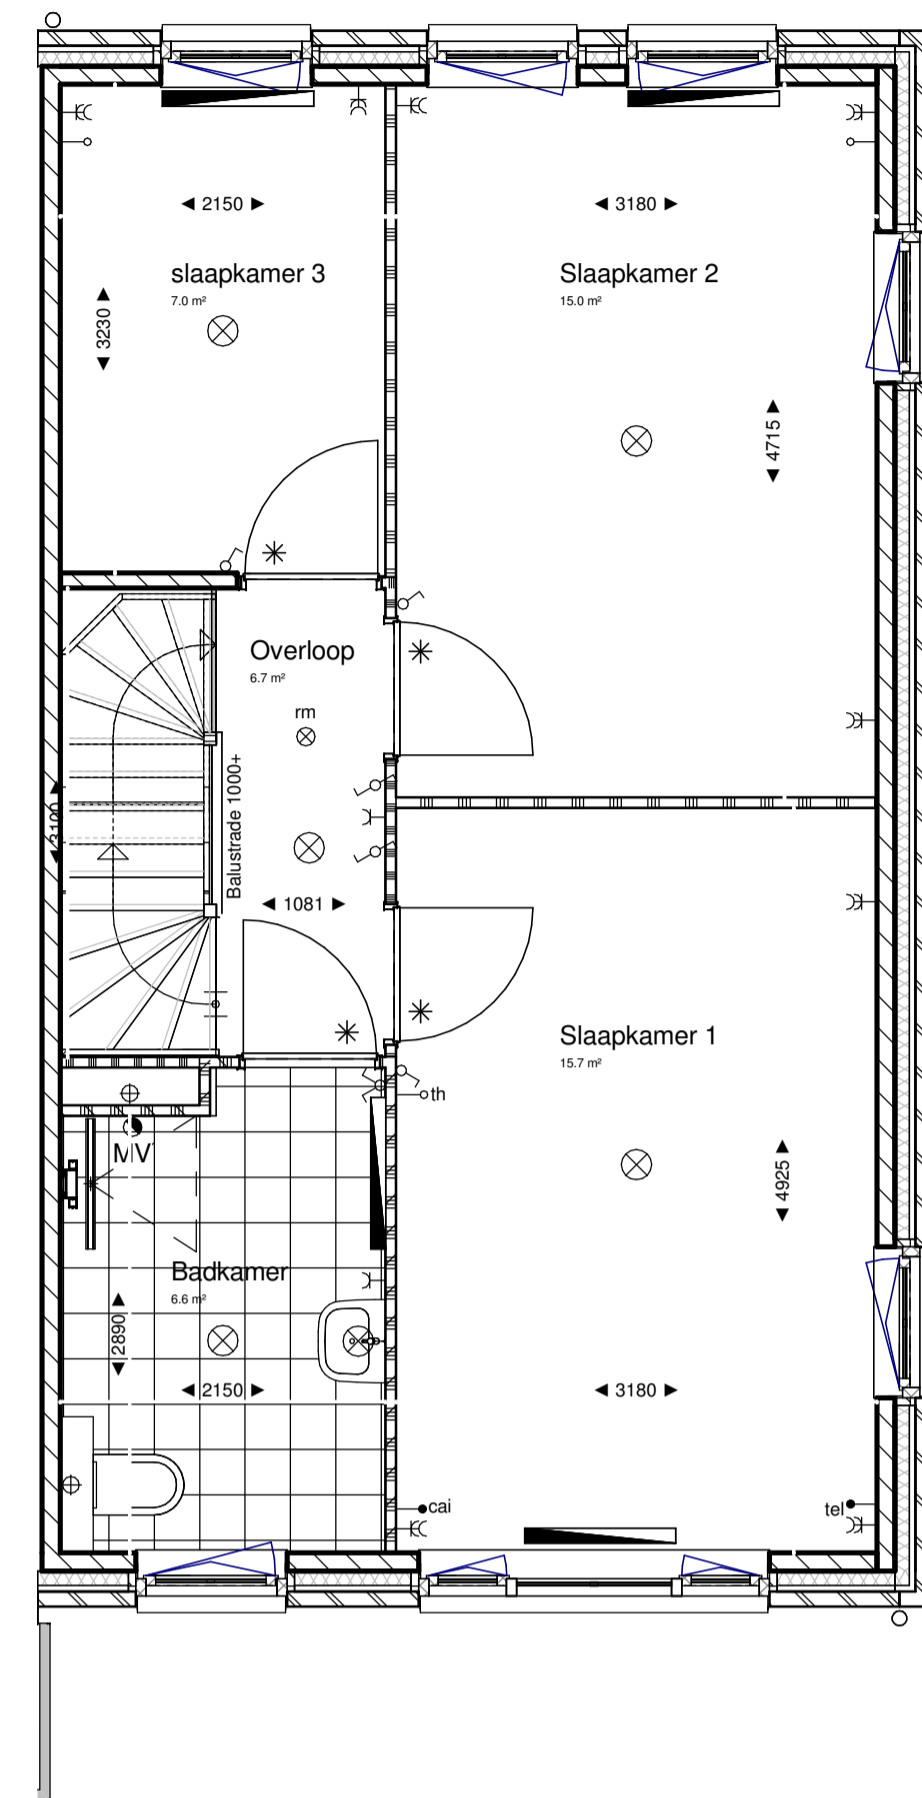

type D13s  
bnr 50

Eerste verdieping

1 : 50

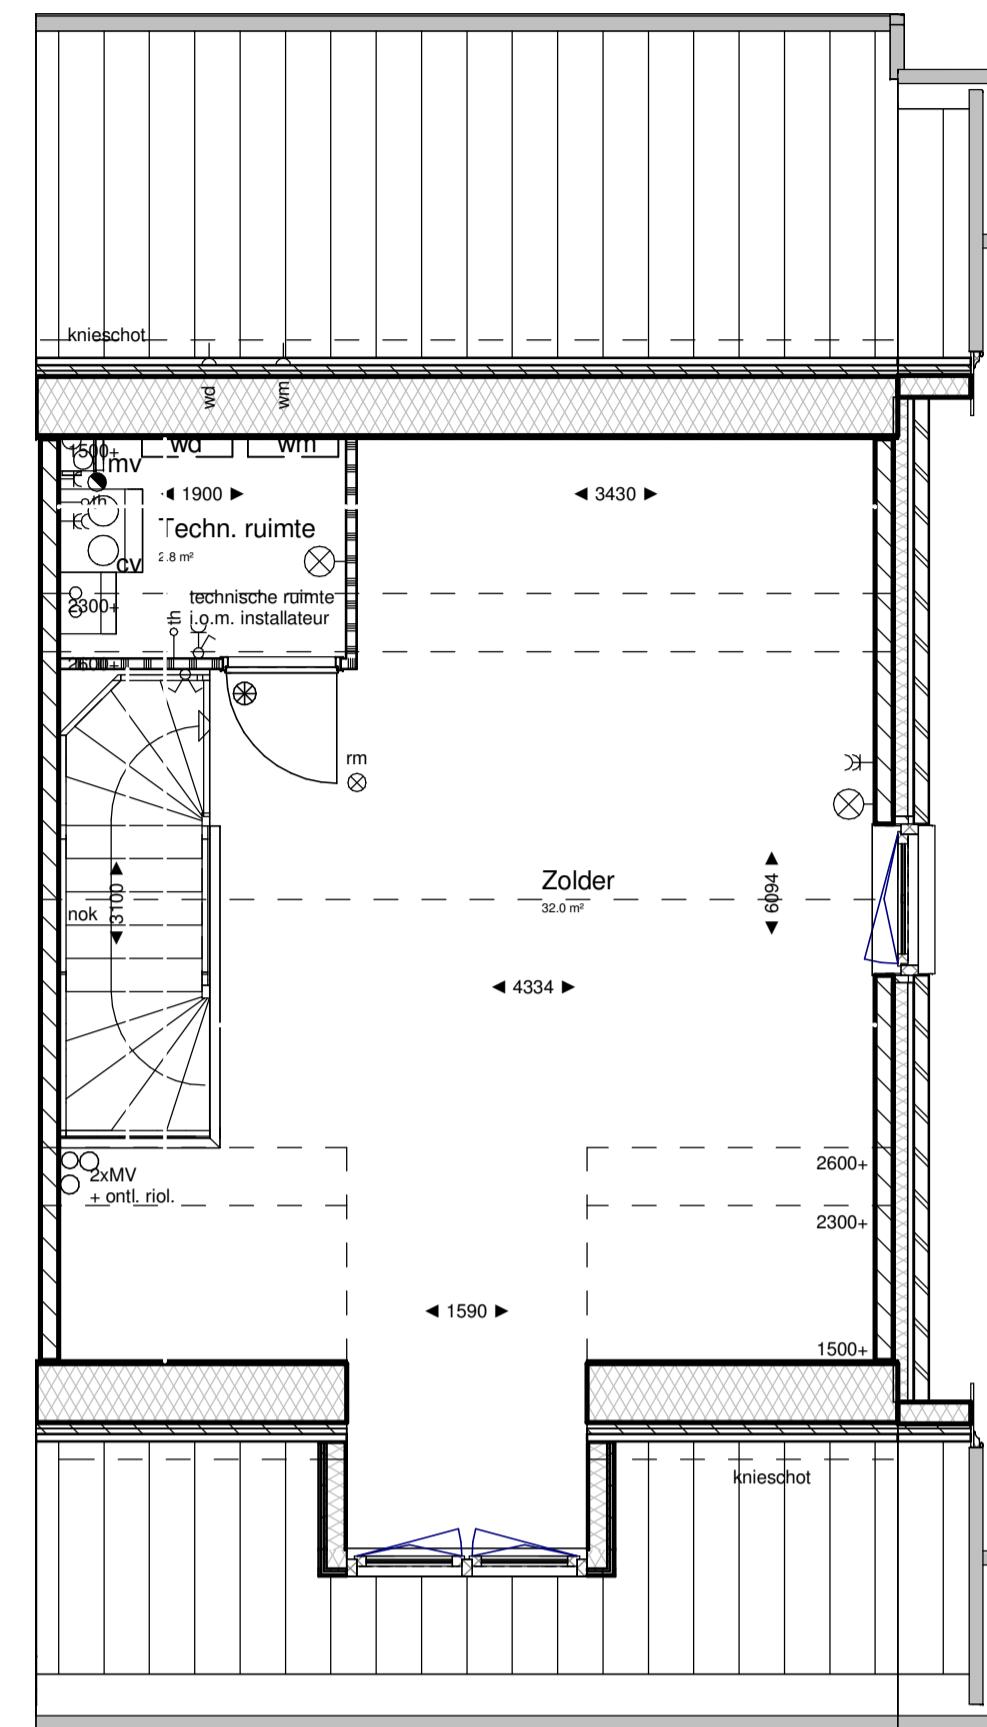

type D13s  
bnr 50

Tweede verdieping

1 : 50

Renvooi interieur	
<b>binnenwanden</b>	<ul style="list-style-type: none"> <li>gipsblokken dik 70mm</li> <li>gipsblokken zware uitvoering (-20dB) dik 70mm</li> <li>gipsblokken hydro dik 70mm</li> <li>hsv wand</li> <li>kalkzandsteen dik 120mm</li> <li>radiator</li> <li>verdelers vloerverwarming + verdelers radiatoren (onder trap)</li> <li>rookmelder, niet-ioniserend</li> </ul>
<b>vloeren</b>	<ul style="list-style-type: none"> <li>kanalplaatvloer dik 200mm</li> <li>geïsoleerde ribbenvloer dik 350mm Rc=3.5 m²K/W</li> </ul>
<b>binnendeuren</b>	<ul style="list-style-type: none"> <li>stalen opdekkozijn met bovenlicht glas standaard 880x2315</li> <li>stalen opdekkozijn met bovenlicht paneel - standaard 880x2315 - mk-techn. ruimte 790x2315 - trapkast 880x2315</li> <li>dm 860</li> <li>vtje deurkast 860mm</li> </ul>
<b>tegelwerk</b>	<ul style="list-style-type: none"> <li>keramische tegels 300x300mm</li> <li>keramische tegels 250x330mm</li> <li>toiletruimte : tot 1500-vl</li> <li>badkamer : tot plafond</li> <li>ventilatieopeningen t.b.v. opties zijn indicatief</li> <li>definitieve situatie vigs opgave na definitieve EPC</li> </ul>

Renvooi elektra	
<ul style="list-style-type: none"> <li>drukkopp bel</li> <li>bel</li> <li>meterkast</li> <li>rookmelder, niet-ioniserend</li> <li>aansluitpunt verlichting plafond</li> <li>aansluitpunt verlichting wand</li> <li>afzuigpunt mech. ventilatie</li> <li>centraal aardpunt</li> <li>aansluitpunt elektra onbedraad</li> <li>thermostaat</li> <li>telecom</li> <li>centrale antenne inrichting</li> <li>inregelunit ventilatiesysteem</li> </ul>	<ul style="list-style-type: none"> <li>schakelaar enkelpolig</li> <li>wisselchakelaar enkelpolig</li> <li>serieschakelaar enkelpolig</li> <li>schakelaar enkelpolig met wandcontactdoos</li> <li>wandcontactdoos met randaarde</li> <li>wandcontactdoos dubbel met randaarde</li> <li>wandcontactdoos met randaarde dubbel t.b.v. koelkast</li> <li>combi wandcontactdoos met randaarde dubbel t.b.v. oven/magnetron</li> <li>ak wandcontactdoos met randaarde t.b.v. afzuigkap</li> <li>hh wandcontactdoos dubbel met randaarde t.b.v. huishoudelijk gebruik</li> <li>vw wandcontactdoos met randaarde t.b.v. vaatwasser</li> <li>wm wandcontactdoos met randaarde t.b.v. wasmachine</li> <li>wd wandcontactdoos met randaarde t.b.v. wasdroger</li> </ul>


Renvooi overig	
<ul style="list-style-type: none"> <li>ventilatieopeningen in gevel</li> <li>ventilatieopeningen Topstream o.g.</li> </ul>	<ul style="list-style-type: none"> <li>buitenkraan</li> </ul>



type D13s  
bnr 50

Voorgevel

1 : 100

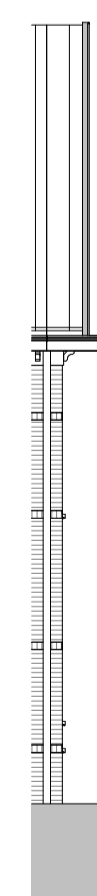

bnr 50


1 : 100



type D13s  
bnr 50

Rechterzijgevel


1 : 100

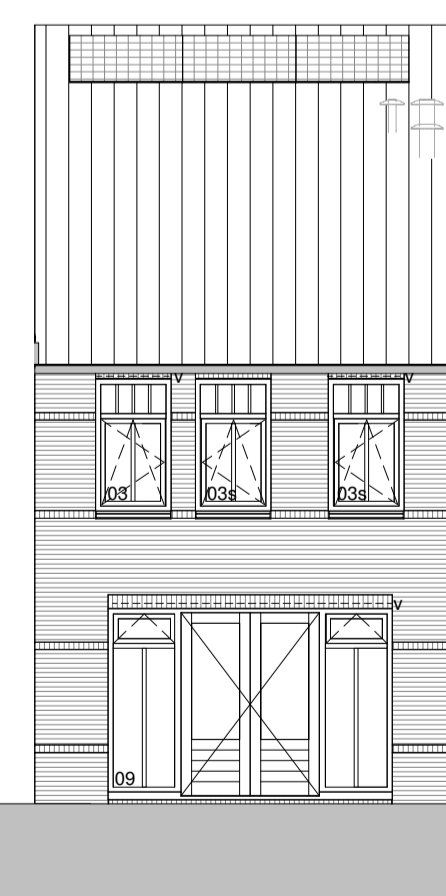

type D13s  
bnr 50


Achtergevel

1 : 100

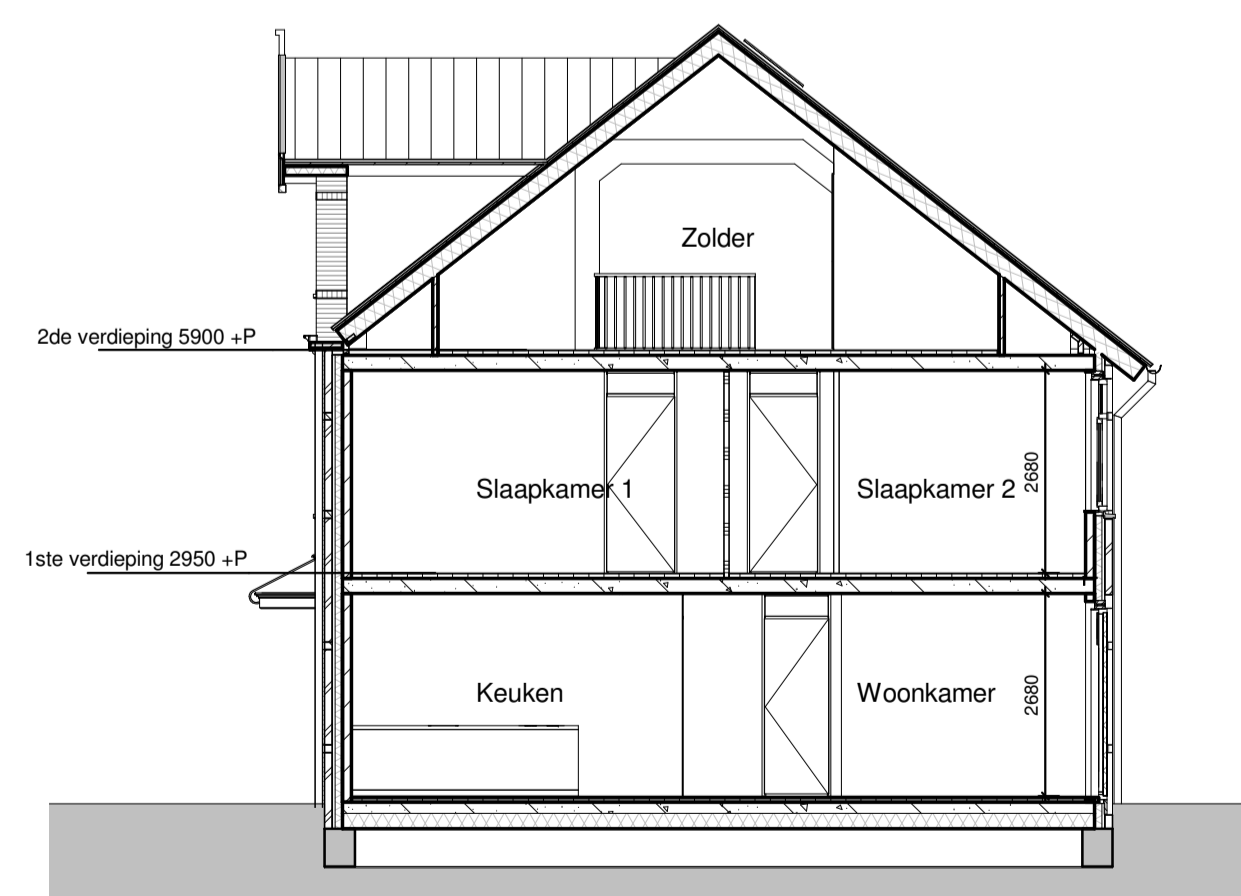

Doorsnede D13

1 : 100

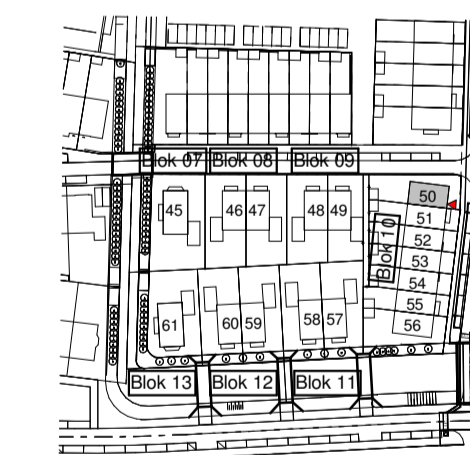

Type	Bouwnummer(s)
D13S	50 (Kop)

**Opmerkingen:**  
 Er kunnen geen rechten ontleend worden aan:  
 - de exacte maten zoals aangegeven  
 - de exacte oppervlakten zoals aangegeven  
 - de exacte plaats en vorm van de radiatoren  
 - de exacte plaats en type van het elektra

Versie	Datum	Getekend	Toelichting
5	13-04-2017	EK	Aanpassingen verkooptekeningen n.a.v. mail 07-04-2017
4	04-04-2017	EK	Wijziging i.v.v. controle verkooptekeningen mail 31-03-2017

<b>KNAAP</b>		ADRES : Groeneveld 38, 3059 LC Rotterdam
		TELEFOON : 010 - 2221000
		WEBSITE : www.knaapmaatwoningen.nl
PROJECT :	Vroondaal aan het park fase 7 Den Haag	
ONTWIKKELAAR :	Ontwikkelingscombinatie Vroondaal	
OPDRACHTGEVER :	Knaap Maatwoningen	
ARCHITECT :	Zeinstra Veerbeek Architecten	
ONDERDEEL :	Gevels, plattegronden, doorsnede Type D13s	
STATUS :	definitief	
GETEKEND :	EK	SCHAAL : 1:50 / 1:100
PROJECTNUMMER :	117-8101	BLAD : 1
		FORMAAT : A1
		WEBSITE : www.knaapmaatwoningen.nl
		DATUM : 30-03-2017
		<b>VK-108</b>