



type G
bnr 45-61

Begane grond
1 : 50

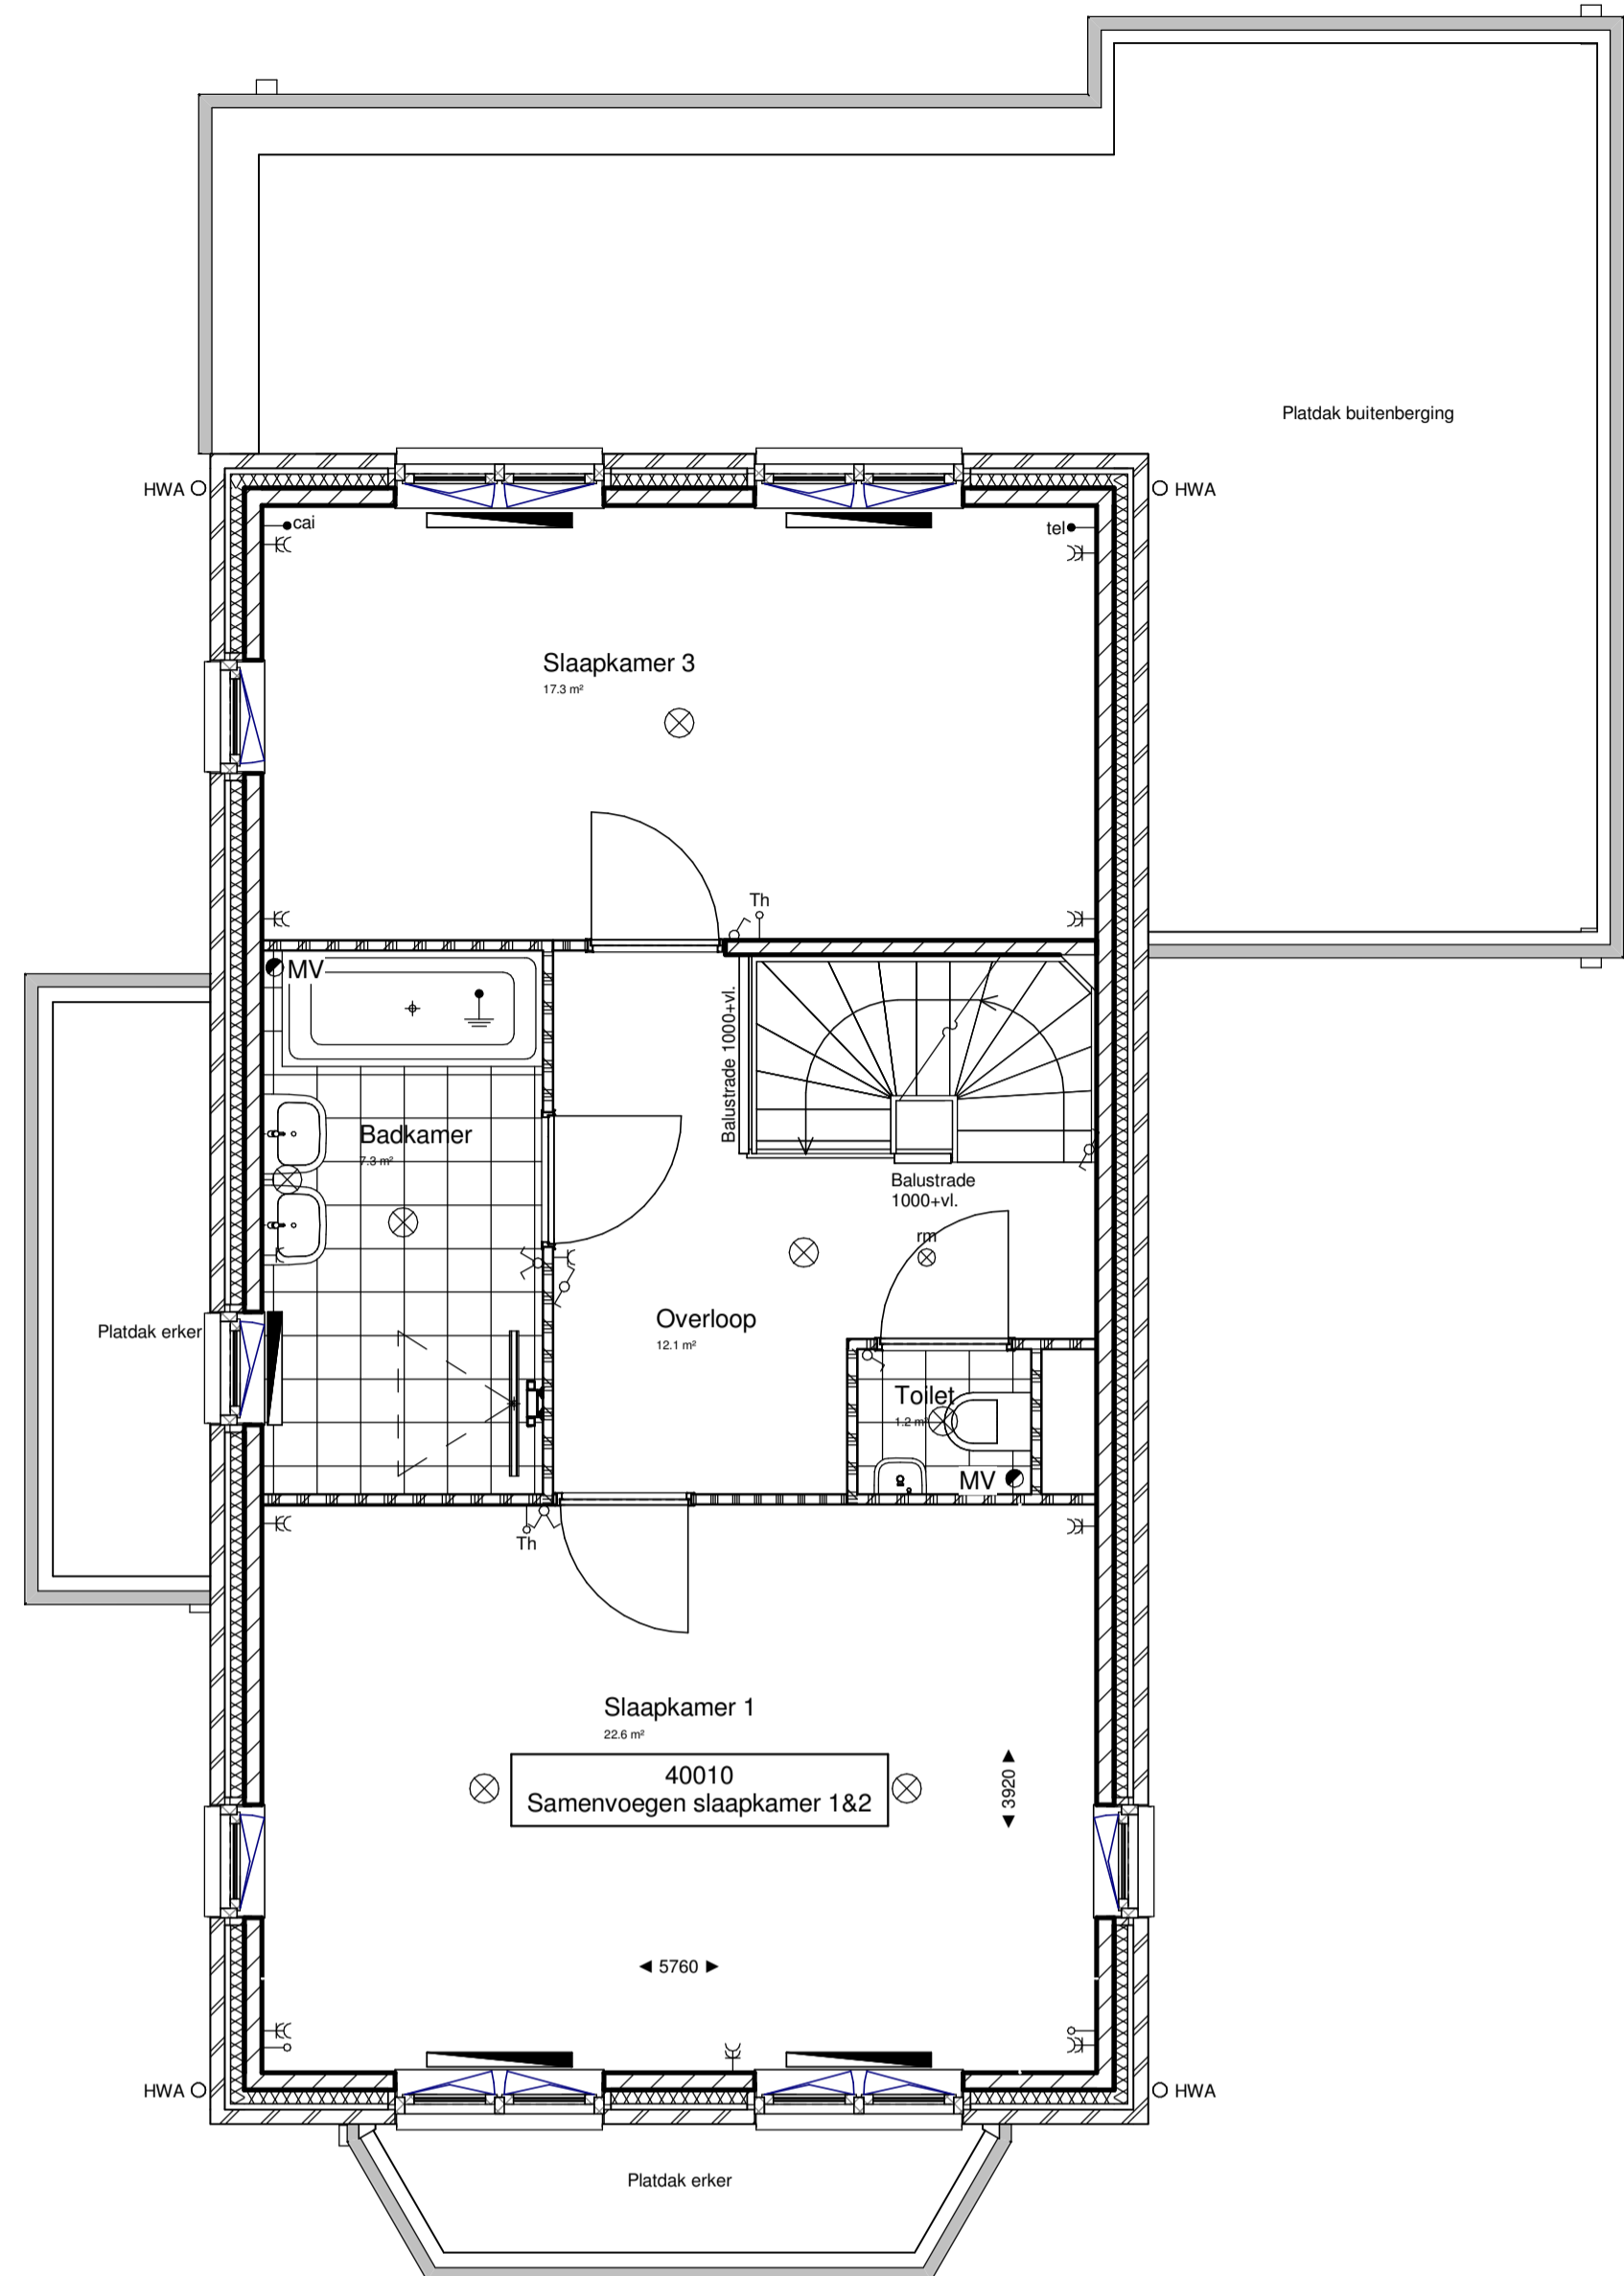

type G
bnr 45-61

Eerste verdieping
1 : 50

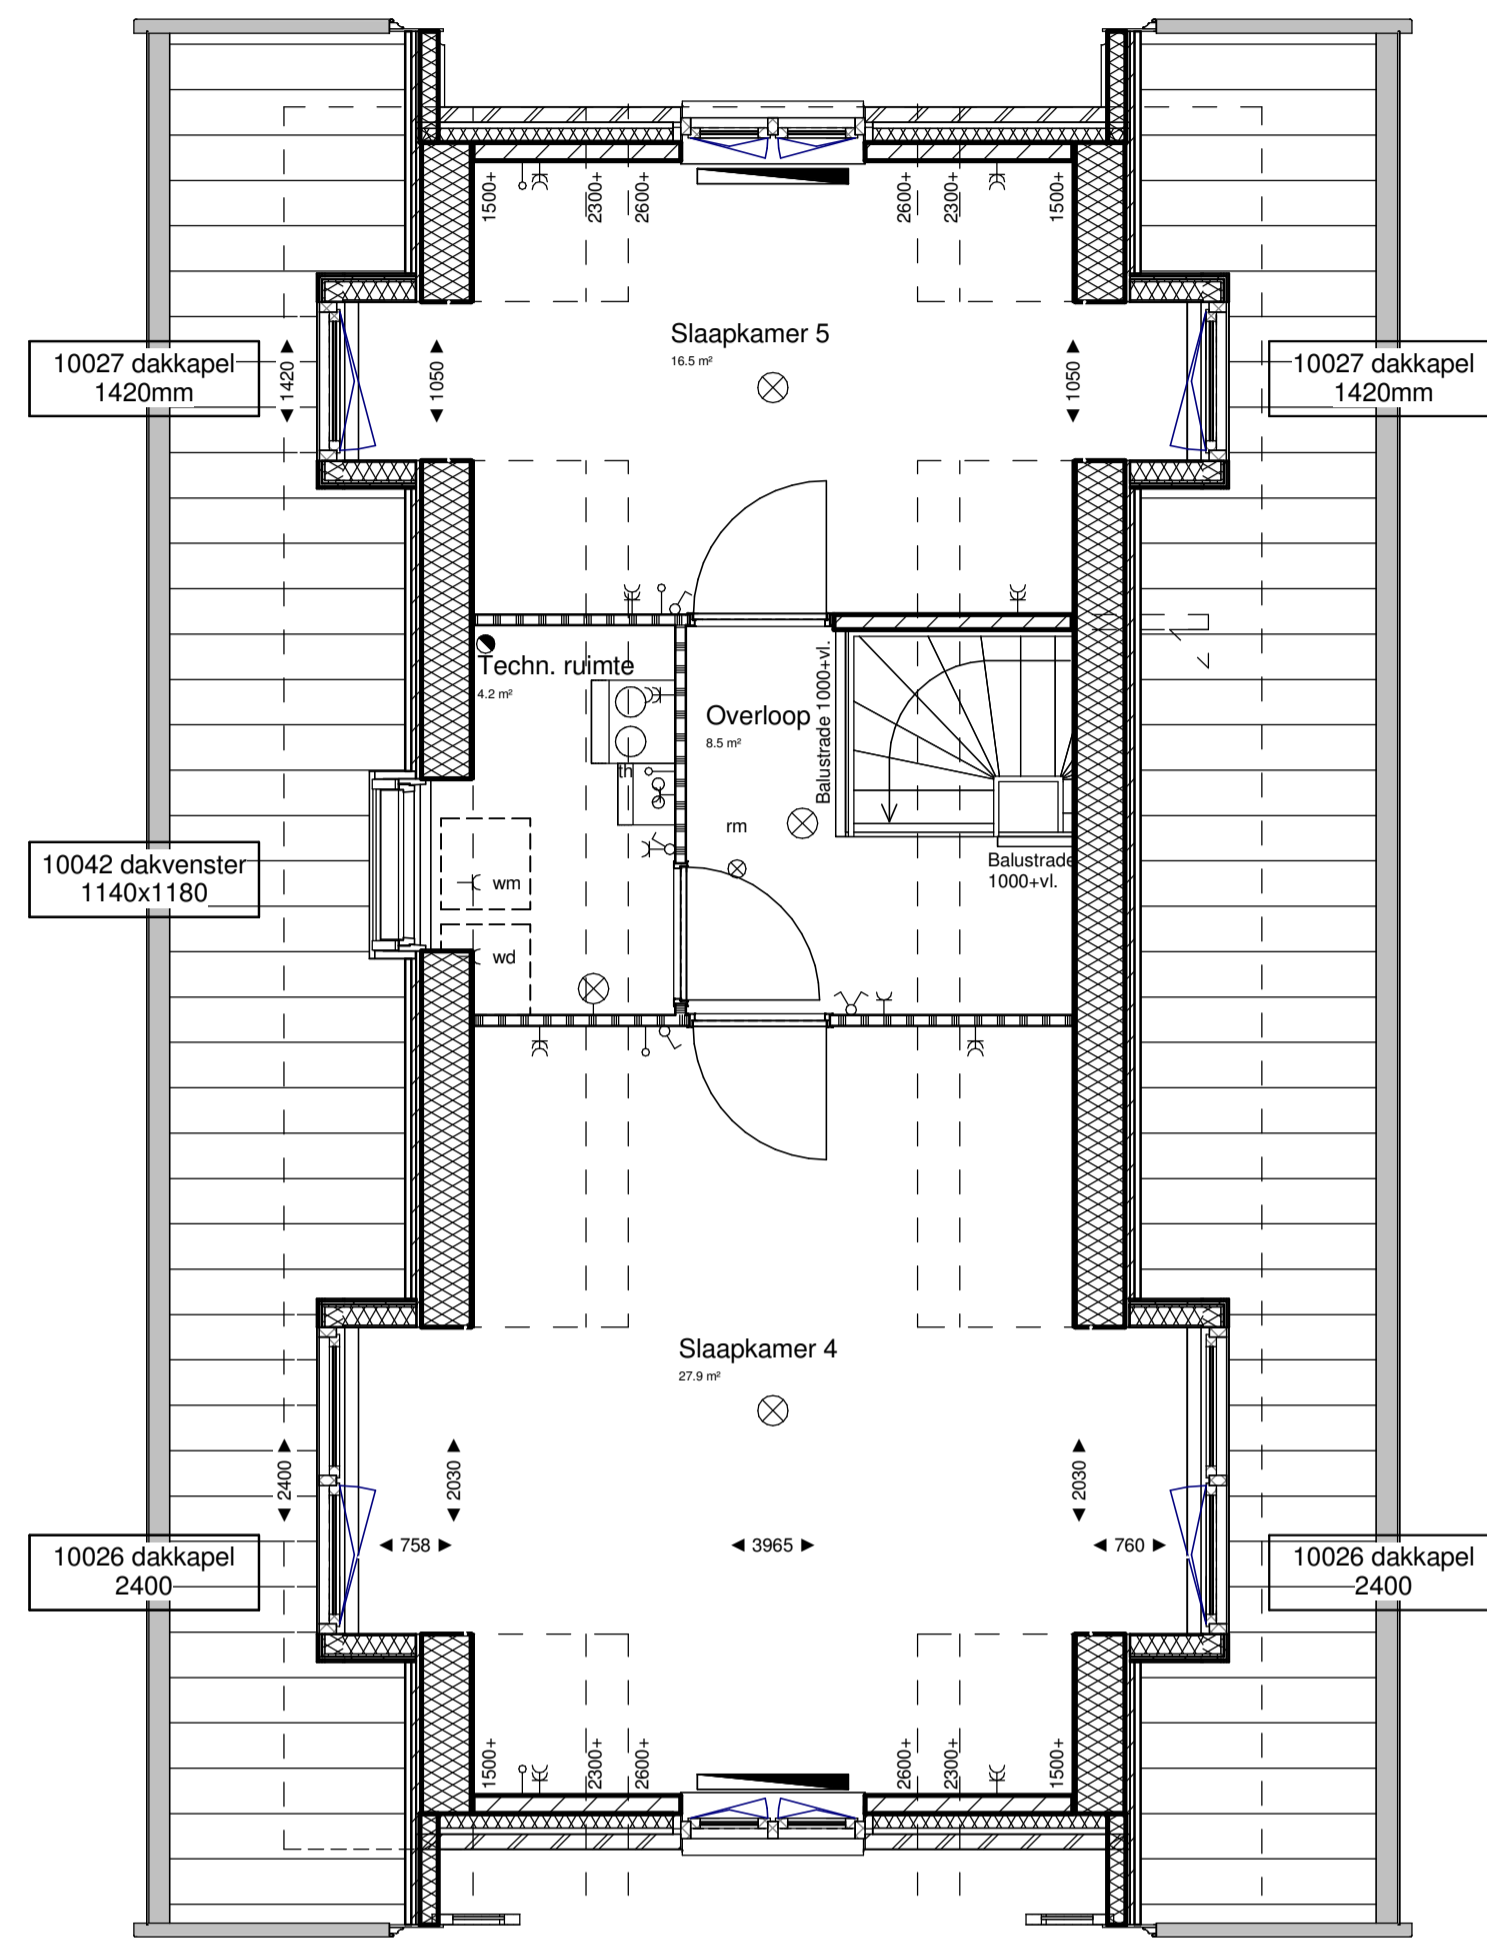


type G
bnr 45-61

Tweede verdieping
1 : 50




type G
bnr 45-61
Voorgevel
1 : 100

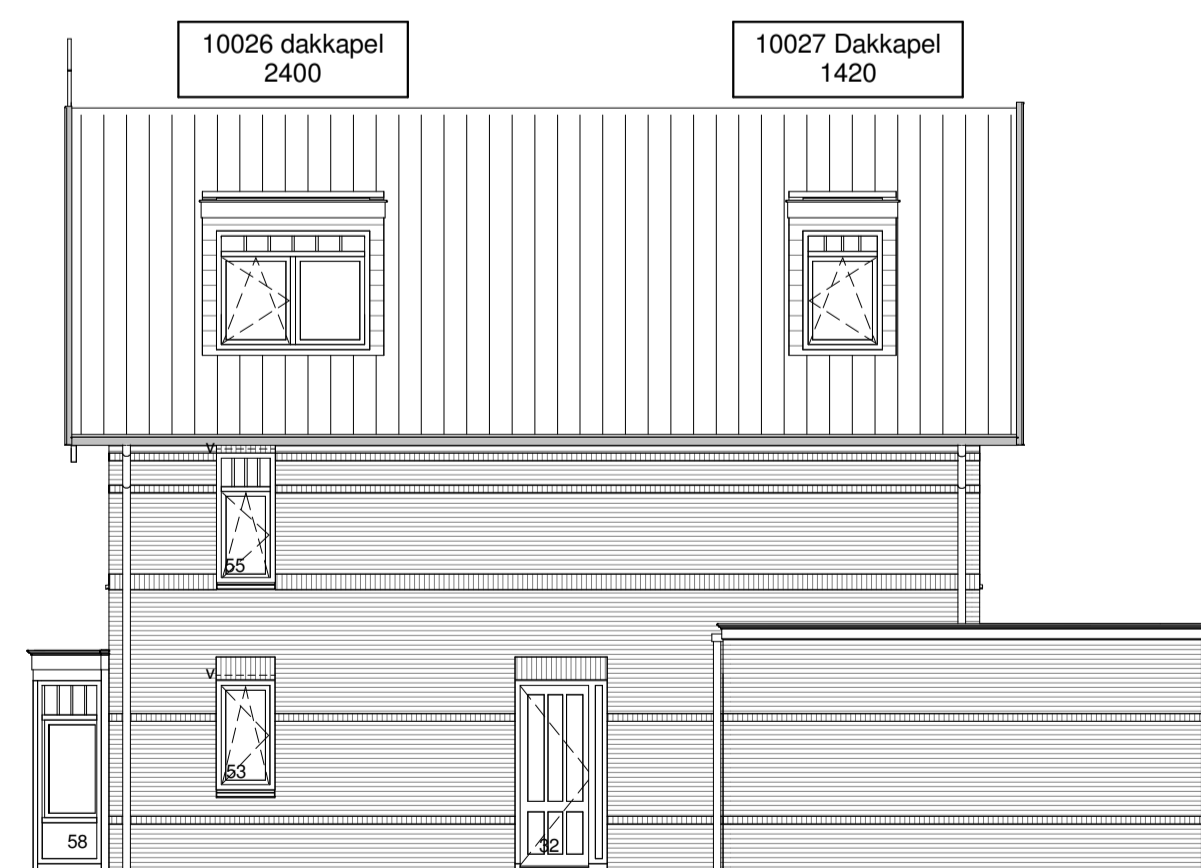


type G
bnr 45-61
Rechterzijgevel
1 : 100



type G
bnr 45-61
Achtergevel
1 : 100

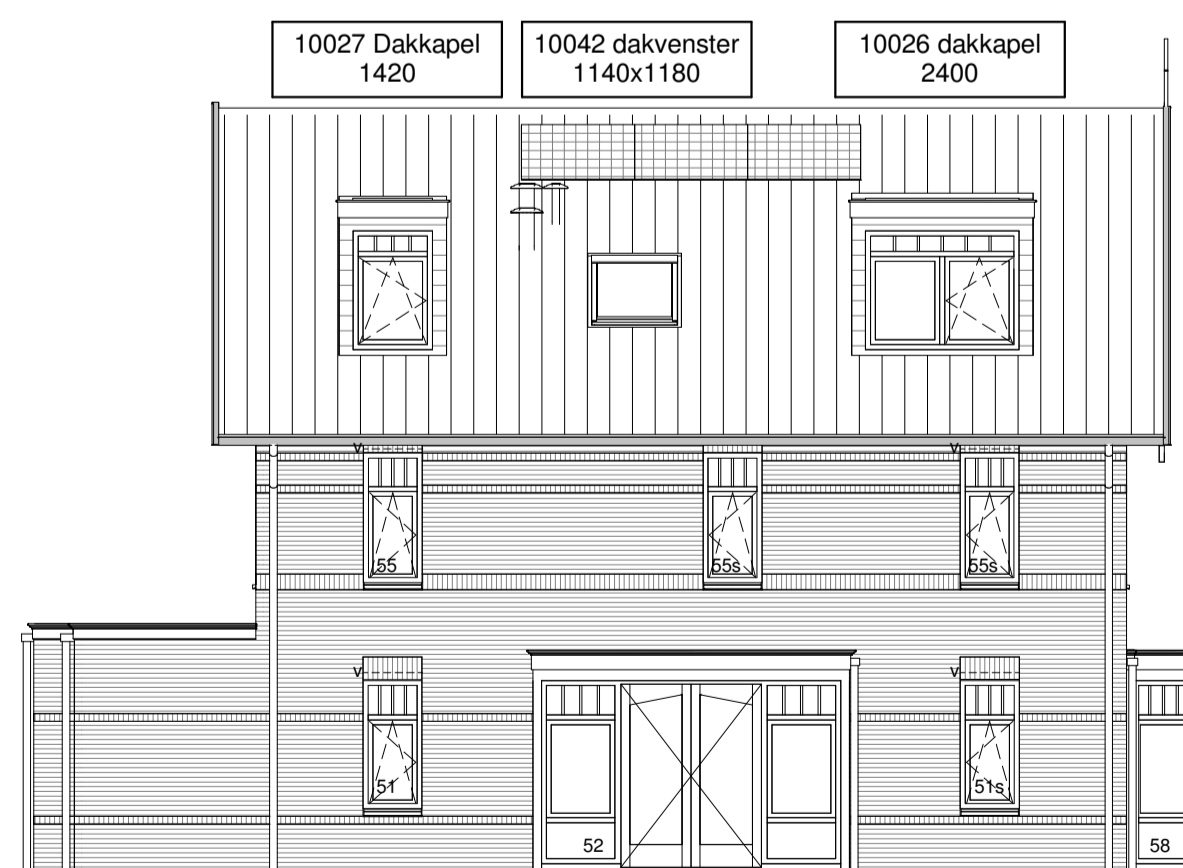

type G
bnr 45-61
Linkerzijgevel
1 : 100

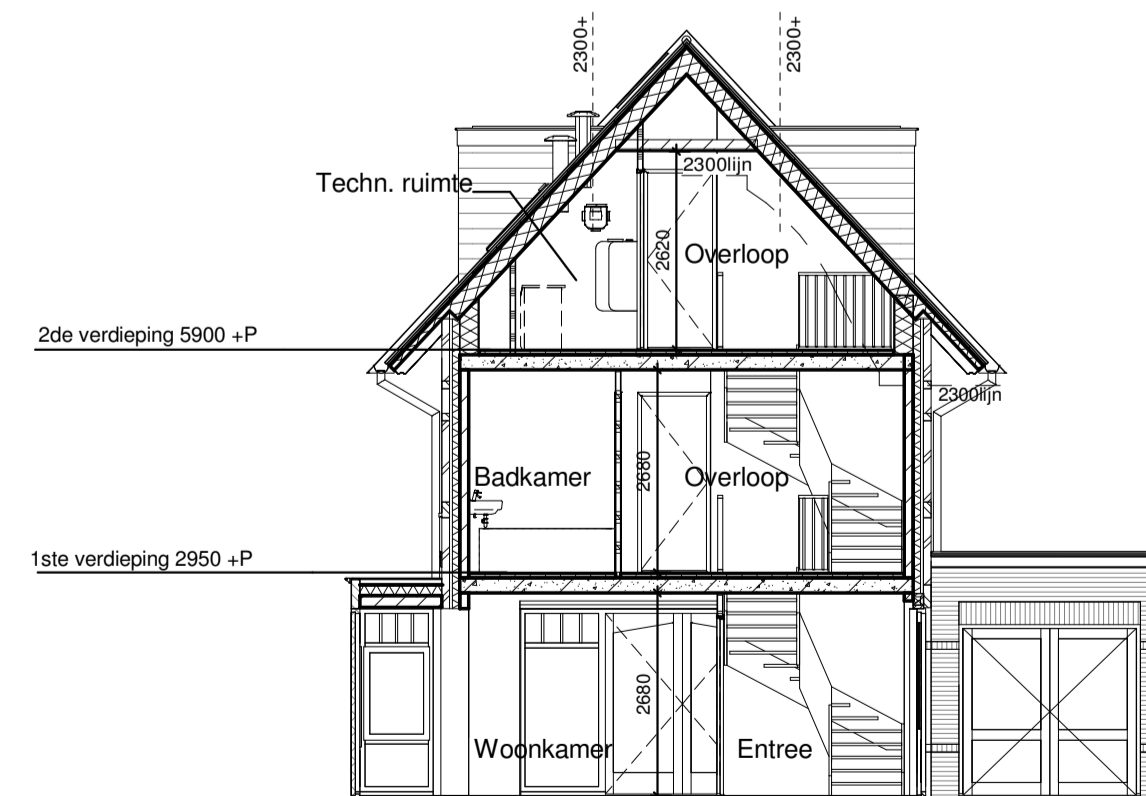

Principe doorsnede A
1 : 100

Renvooi interieur	
binnenwanden	<ul style="list-style-type: none"> gipsblokken dik 70mm gipsblokken zware uitvoering (20dB) dik 70mm gipsblokken hydro dik 70mm hwb wand kalkzandsteen dik 120mm radiator verdelers vloerverwarming (onder trap) + verdelers radiatoren (onder trap) rookmelder, niet-ioniserend
binnendeuren	<ul style="list-style-type: none"> stalen kozijn met stomp deur standaard 880x2315 mk. techn. ruimte 730x2315 dm 860 dsigmaat 860mm
tegels	<ul style="list-style-type: none"> keramische tegels 300x300mm keramische tegels 250x330mm toiletput: tot 1500-ml badkamer: tot plafond geklijstreept gebied
vloeren	<ul style="list-style-type: none"> kanalplaatvloer dik 200mm geïsoleerde ribbenvloer dik 250mm R_a 0.5 m²/kW
<ul style="list-style-type: none"> ventilatorrooster ventilatorroosters b.v. opties zijn indicatief definitieve situatie v.l.g.s. opgeve na definitieve EPC 	

Renvooi elektra	
<ul style="list-style-type: none"> drukknoop bel bel metkast rookmelder, niet-ioniserend aansluitpunt verlichting plafond aansluitpunt verlichting wand afzuigpunt mech. ventilatie centraal aardpunt aansluitpunt elektra onbreesdaad on th tel telecom ca centrale antenne inrichting vs vs 	<ul style="list-style-type: none"> schakelaar enkelpolig wisselschakelaar enkelpolig serieschakelaar enkelpolig schakelaar enkelpolig met wandcontactdoos wandcontactdoos met randaarde wandcontactdoos dubbel met randaarde wandcontactdoos met randaarde dubbel t.b.v. koelkast wandcontactdoos met randaarde dubbel t.b.v. oven/magnetron wandcontactdoos met randaarde t.b.v. afzuigkap wandcontactdoos dubbel met randaarde t.b.v. huishoudelijk gebruik wandcontactdoos met randaarde t.b.v. vaatwasser wandcontactdoos met randaarde t.b.v. wasmachine wandcontactdoos met randaarde t.b.v. wasdroger

Renvooi overig	
<ul style="list-style-type: none"> ventilatorrooster in gewel ventilatorroosters Topstream o.g. 	<ul style="list-style-type: none"> geklijstreept gebied buitenkraan

Nr.	Optie
10021	Aanbouw 2400
10026	Dakkapel 2400 zijgevel
10027	Dakkapel 1420 zijgevel
10042	Dakraam 1140x1180mm zijgevel
20010	dubbele houten bergingsdeur
20011	geïsoleerde buitenberging
40010	Indeling; Samenvoegen slaapk. 1&2



Type	Bouwnummer(s)
Gsp	45
G	61

Opmerkingen:
 Er kunnen geen rechten ontleend worden aan:
 - de exacte maten zoals aangegeven
 - de exacte oppervlakten zoals aangegeven
 - de exacte plaats en vorm van de radiatoren
 - de exacte plaats en type van het elektra

definitief	definitief	definitief
11-04-2017	EK	Aanpassingen opties n.a.v. mail 06-04-2017
Versie	Datum	Toelichting

KNAAP		ADRES : Grootweg 38, 3039 LC Rotterdam
		TELEFOON : 010 - 2231000
		WEBSITE : www.knaapmaatwoningen.nl
PROJECT ONTWIKKELAAR	Vroondaal aan het park fase 7 Den Haag Ontwikkelingscombinatie Vroondaal	
OPDRACHTGEVER	Knaap Maatwoningen	
ARCHITECT	Zeinstra Veerbeek Architecten	
ONDERDEEL	Plattegronden, gevels, doorsnede Type G Opties 3	
STATUS	definitief	
GETEKEND	EK	SCHAAL : 1:50(1:100)
PROJECTNUMMER	117-8101	FORMAAT : A1+
		DATUM : 05-04-2017
		BLAD : _VK-122