



Begane grond
1 : 50

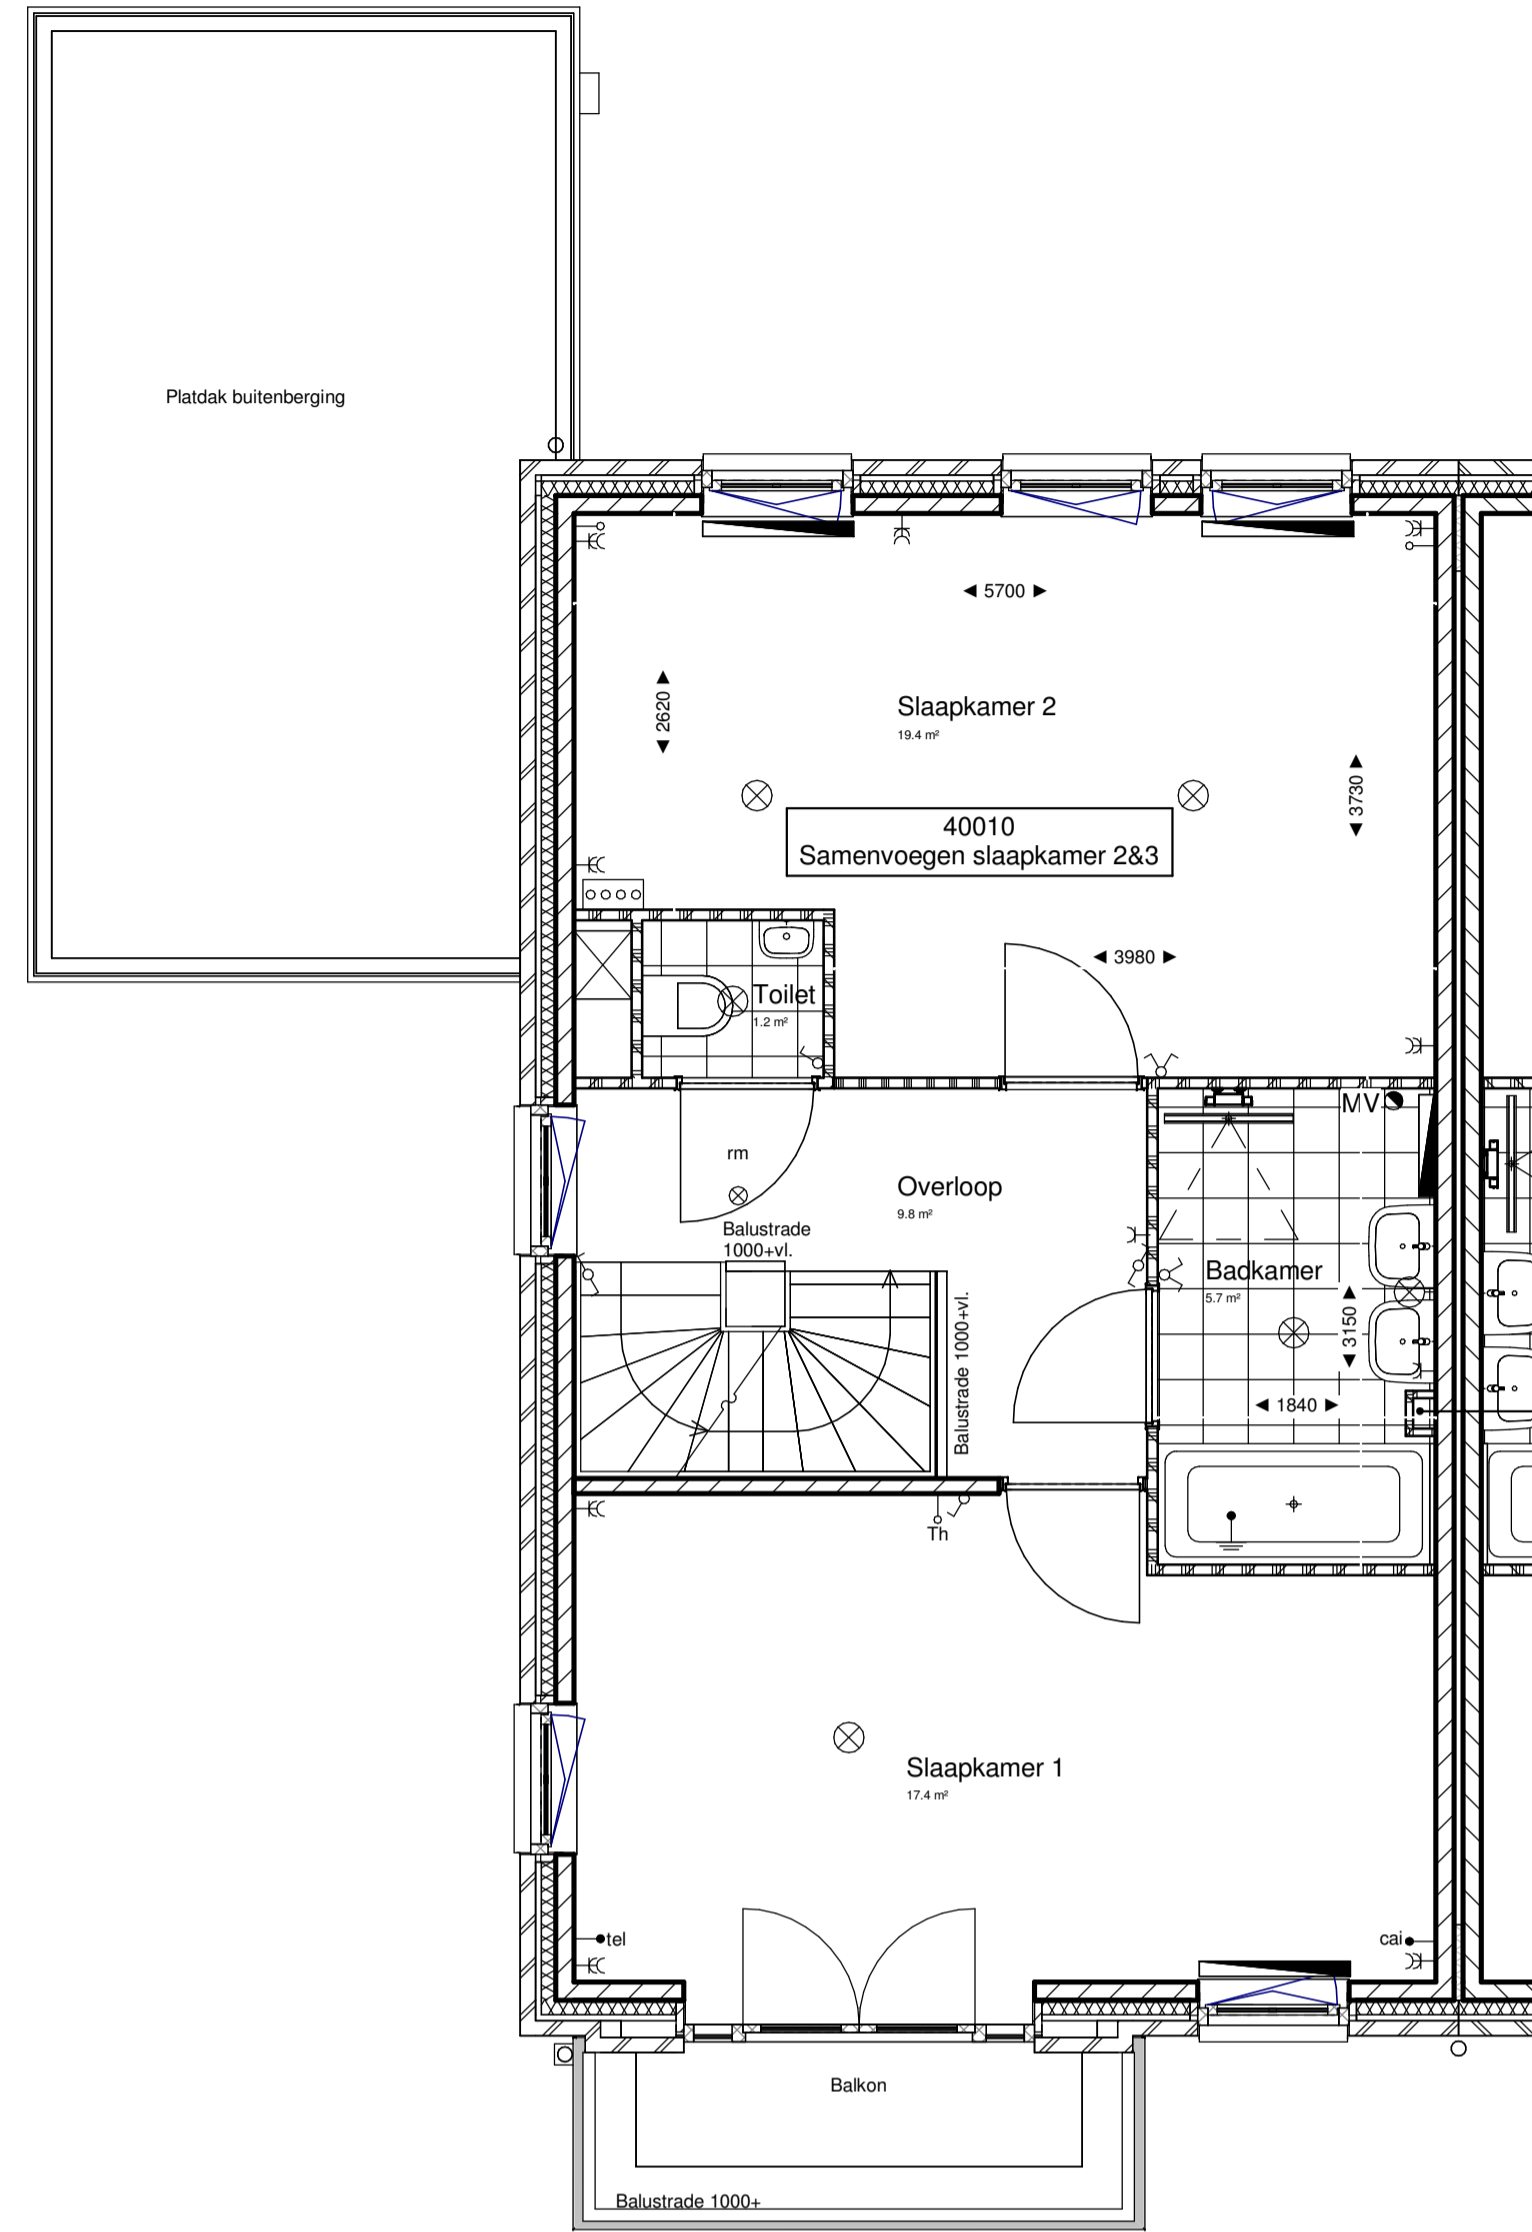

Eerste verdieping
1 : 50

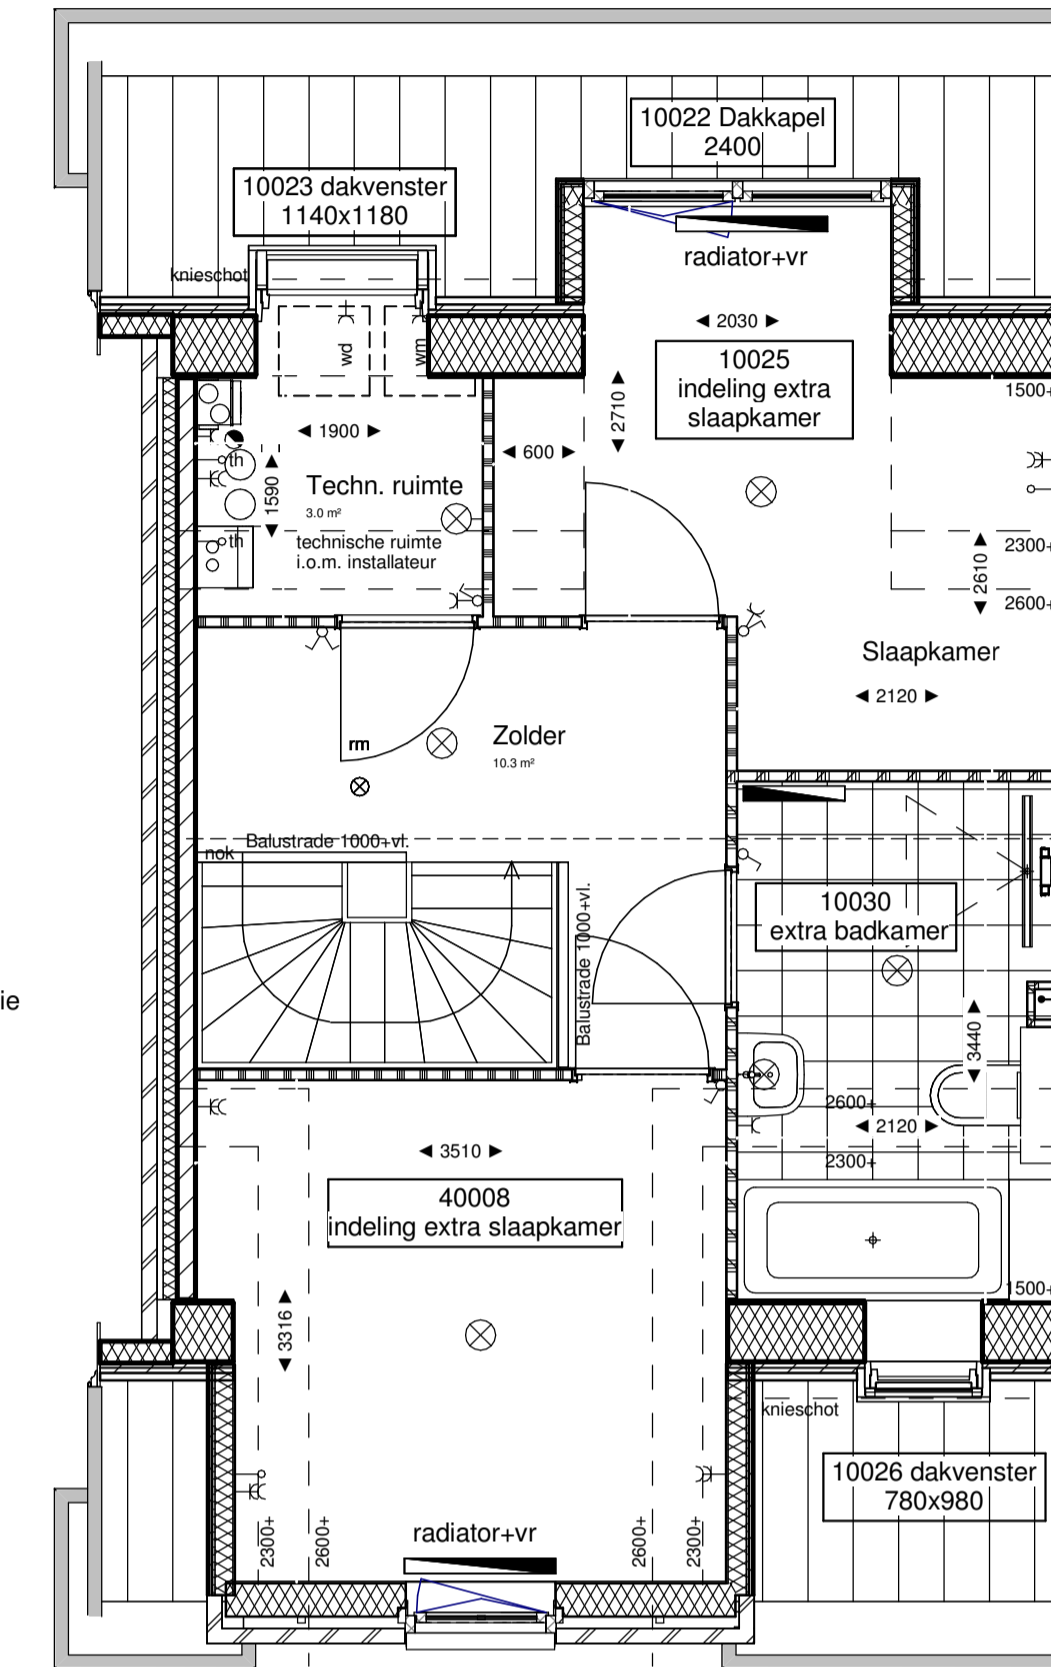

Tweede verdieping
1 : 50

Renvooi interieur	
binnenwanden	binnendeuren
gipsblokken dik 70mm	stalen kozijn met stompe deur standaard 880x2315 dik 70mm
gipsblokken zware uitvoering (-20dB) dik 70mm	dm 860 dagmaat 860mm
gipsblokken hydro dik 70mm	
hsv wand	tegelwerk
kalkzandsteen dik 120mm	keramische tegels 300x300mm
radiator	wandtegels keramische tegels 250x330mm kolletruimte : tot 1530-vf badkamer : tot plafond
verdelers vloerverwarming (onder trap) + verdelers radiatoren	
mm rookmelder, niet-ioniserend	
vloeren	
kanalplaatvloer dik 200mm	
geïsoleerde ribbenvloer dik 350mm Ri=3,5 m ² K/W	
----- v ----- ventilatierooster	ventilatieroosters t.b.v. opties zijn indicatief definitieve situatie volgt opgave na definitieve EPC

Renvooi elektra	
drukknoop bel	schakelaar enkelpolig
bel	wisselschakelaar enkelpolig
meterkast	serieschakelaar enkelpolig
rookmelder, niet-ioniserend	schakelaar enkelpolig met wandcontactdoos
aansluitpunt verlichting plafond	wandcontactdoos met randaarde
aansluitpunt verlichting wand	wandcontactdoos dubbel met randaarde
afzuigpunt mech. ventilatie	kk wandcontactdoos met randaarde dubbel t.b.v. koelkast
centraal aardpunt	combi wandcontactdoos met randaarde dubbel t.b.v. oven/magnetron
aansluitpunt elektra onbedraad	ak wandcontactdoos met randaarde t.b.v. afzuigkap
thermostaat	hh wandcontactdoos dubbel met randaarde t.b.v. huishoudelijk gebruik
telecom	vw wandcontactdoos met randaarde t.b.v. vaatwasser
centrale antenne inrichting	wm wandcontactdoos met randaarde t.b.v. wasmachine
inregelunit ventilatiesysteem	wd wandcontactdoos met randaarde t.b.v. wasdroger

Renvooi overig	
ventilatierooster in gevel	buitenkraan
ventilatieroosters Topstream o.g.	

Nr.	Optie
10022	dakkapel 2400mm achtergevel
10023	Dakraam 1140x1180mm achtergevel
10024	Schuifpui achtergevel
10025	indeling extra slaapkamer
10026	Dakraam 780x980mm voorgevel
10030	2de badkamer verdieping 2
20035	Keuken t.p.v. garage (i.c.m. optie buitenberging)
40008	Indeling extra slaapkamer
40010	Indeling; Samenvoegen slaapk. 2&3
40015	Indeling; toilet in badkamer


Opmerkingen:
Er kunnen geen rechten ontleend worden aan:
- de exacte maten zoals aangegeven
- de exacte oppervlakten zoals aangegeven
- de exacte plaats en vorm van de radiatoren
- de exacte plaats en type van het elektra




Voorgevel
1 : 100



Achtergevel
1 : 100

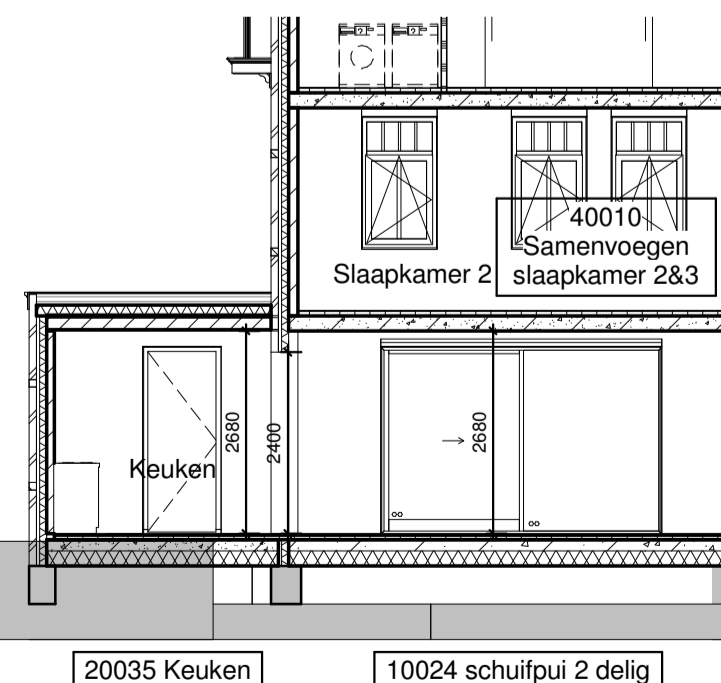

Keuken C3-3
1 : 100

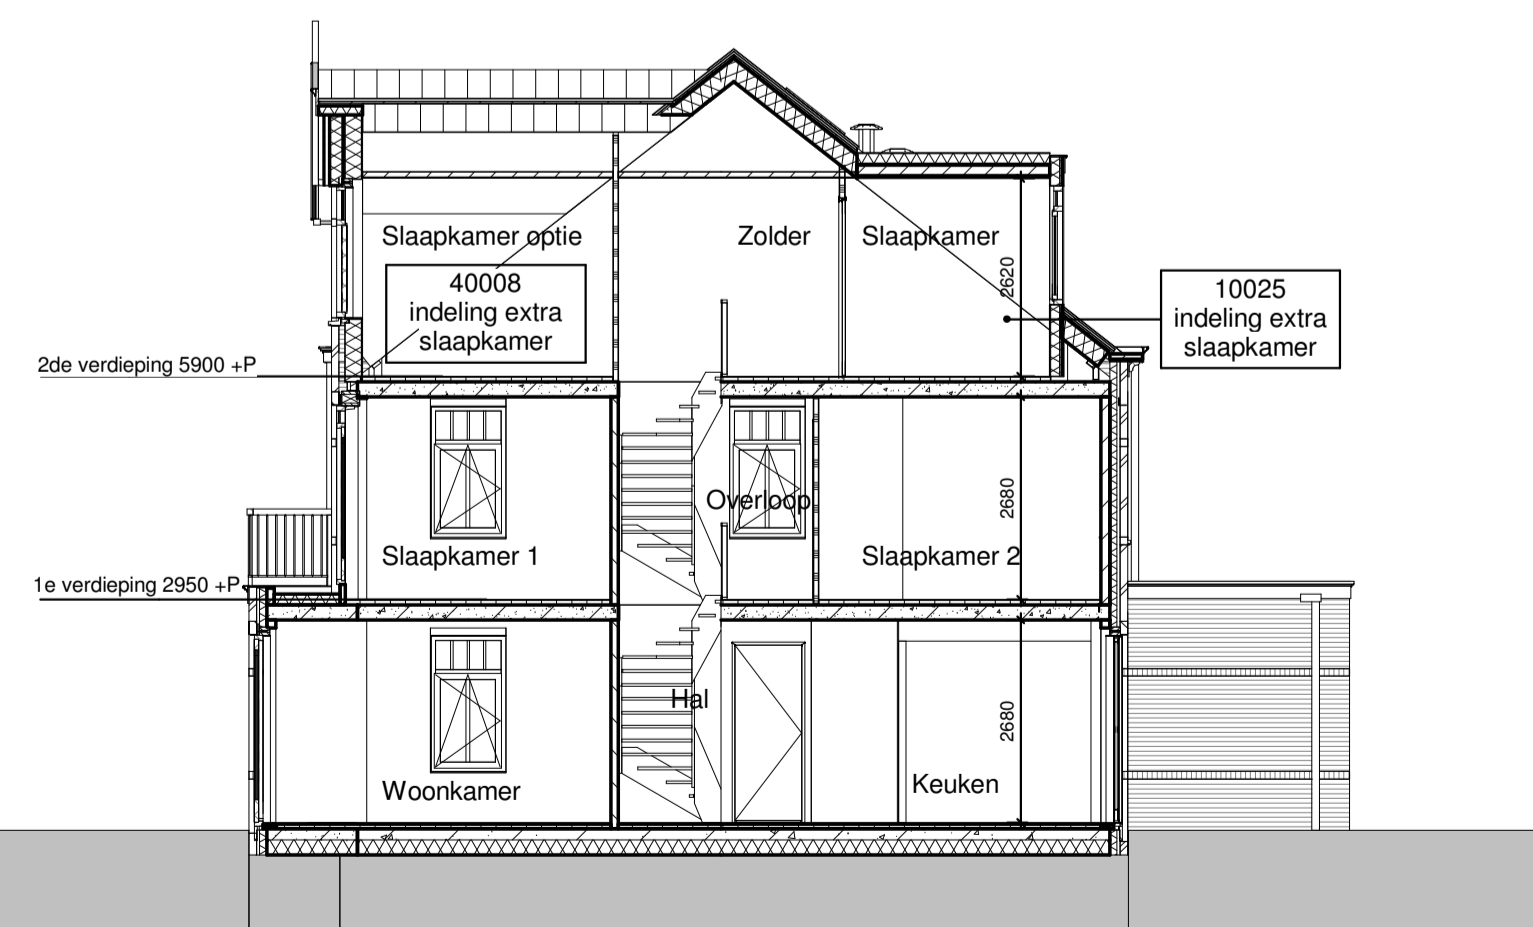

Doorsnede
1 : 100

Versie	Datum	Getekend	Toelichting

KNAAP		ADRES : Groeneveld 38, 3099 LC Rotterdam
		TELEFOON : 010 - 2211000
		WEBSITE : www.knaapmaatwoningen.nl
PROJECT	Vroondaal aan het park fase 7 Den Haag	
ONTWIKKELAAR	Ontwikkelingscombinatie Vroondaal	
OPDRACHTGEVER	Knaap Maatwoningen	
ARCHITECT	Zeinstra Veerbeek Architecten	
ONDERDEEL	Plattegronden, gevels, doorsnede Type C3 Opties 3	
STATUS	definitief	
GETEKEND	EK	SCHAAL : 1:50/1:100
PRODUCTNUMMER	117-8101	FORMAAT : A1
		BLAD : 1
		DATUM : 11-04-2017
		_VK-127