


Begane grond
1 : 50




type G
bnr 45-61
Voorgevel
1 : 100

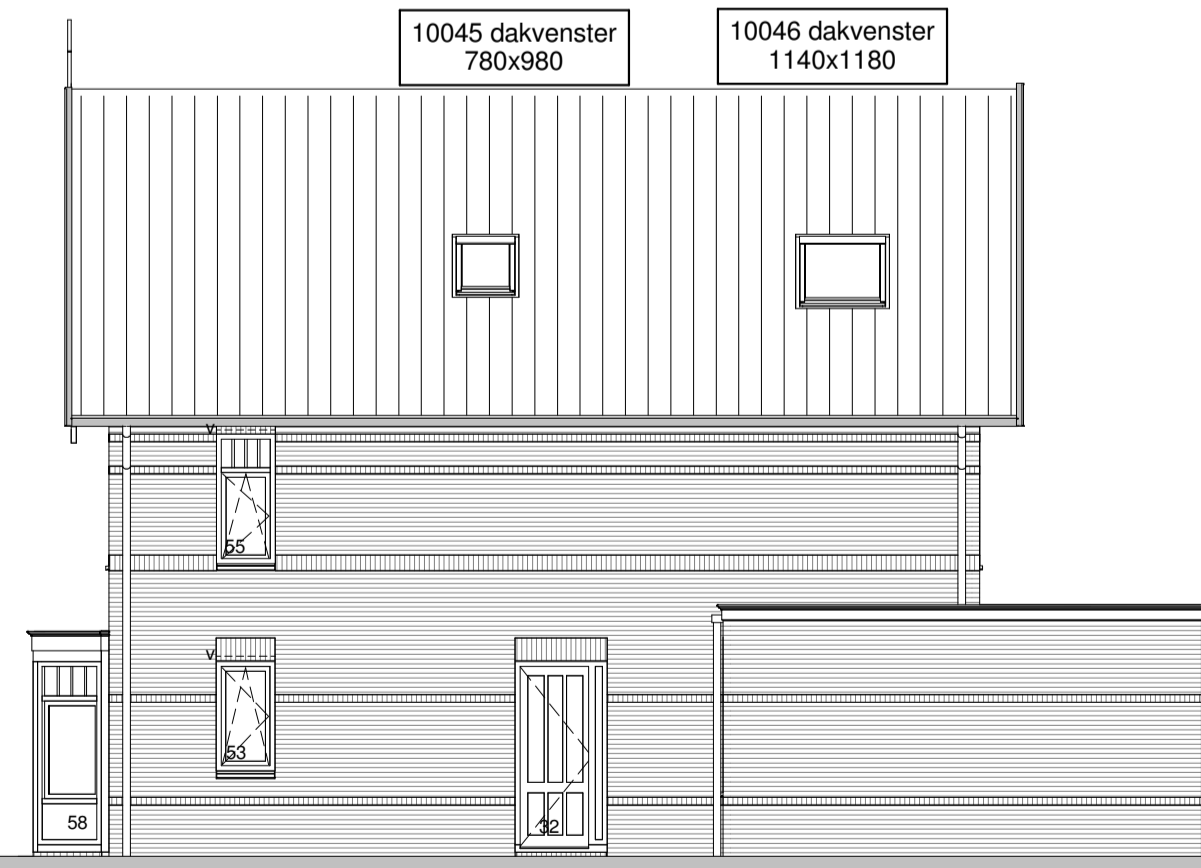


type G
bnr 45-61
Rechterzijgevel
1 : 100




type G
bnr 45-61
Achtergevel
1 : 100

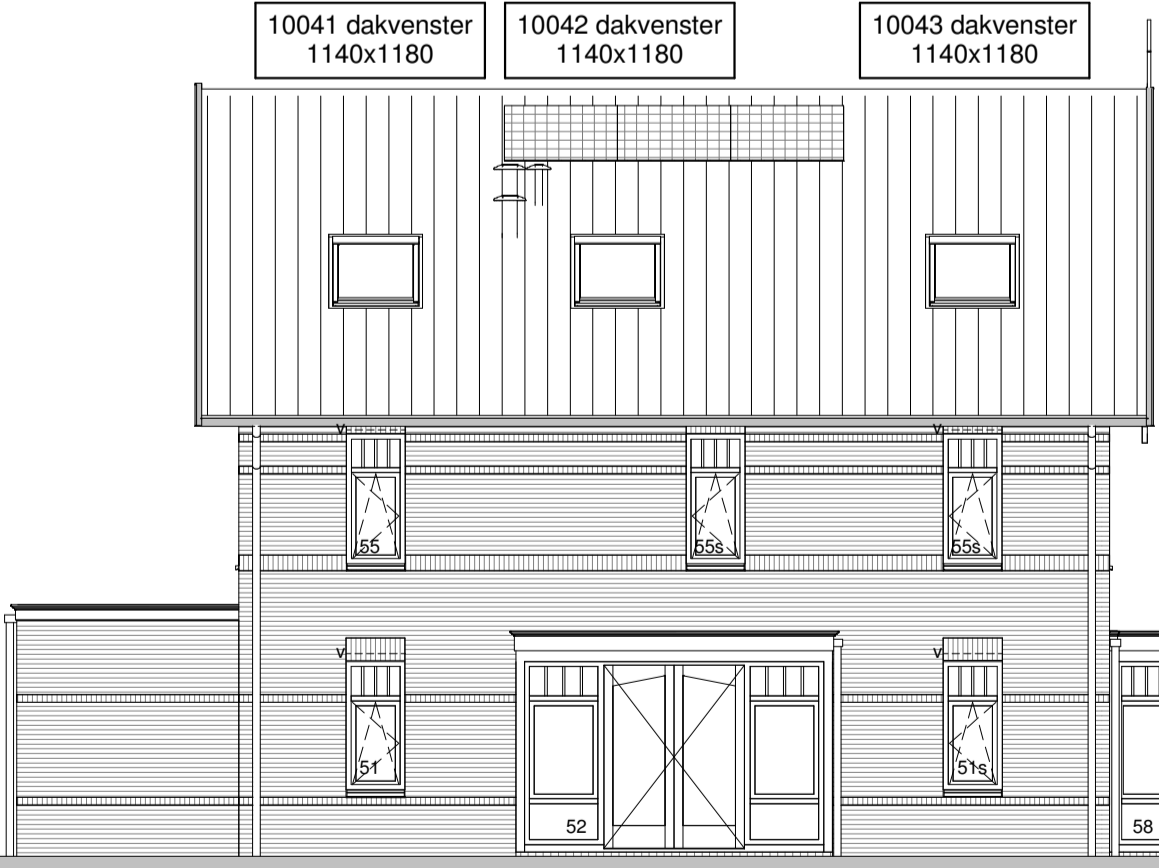


type G
bnr 45-61
Linkerzijgevel
1 : 100

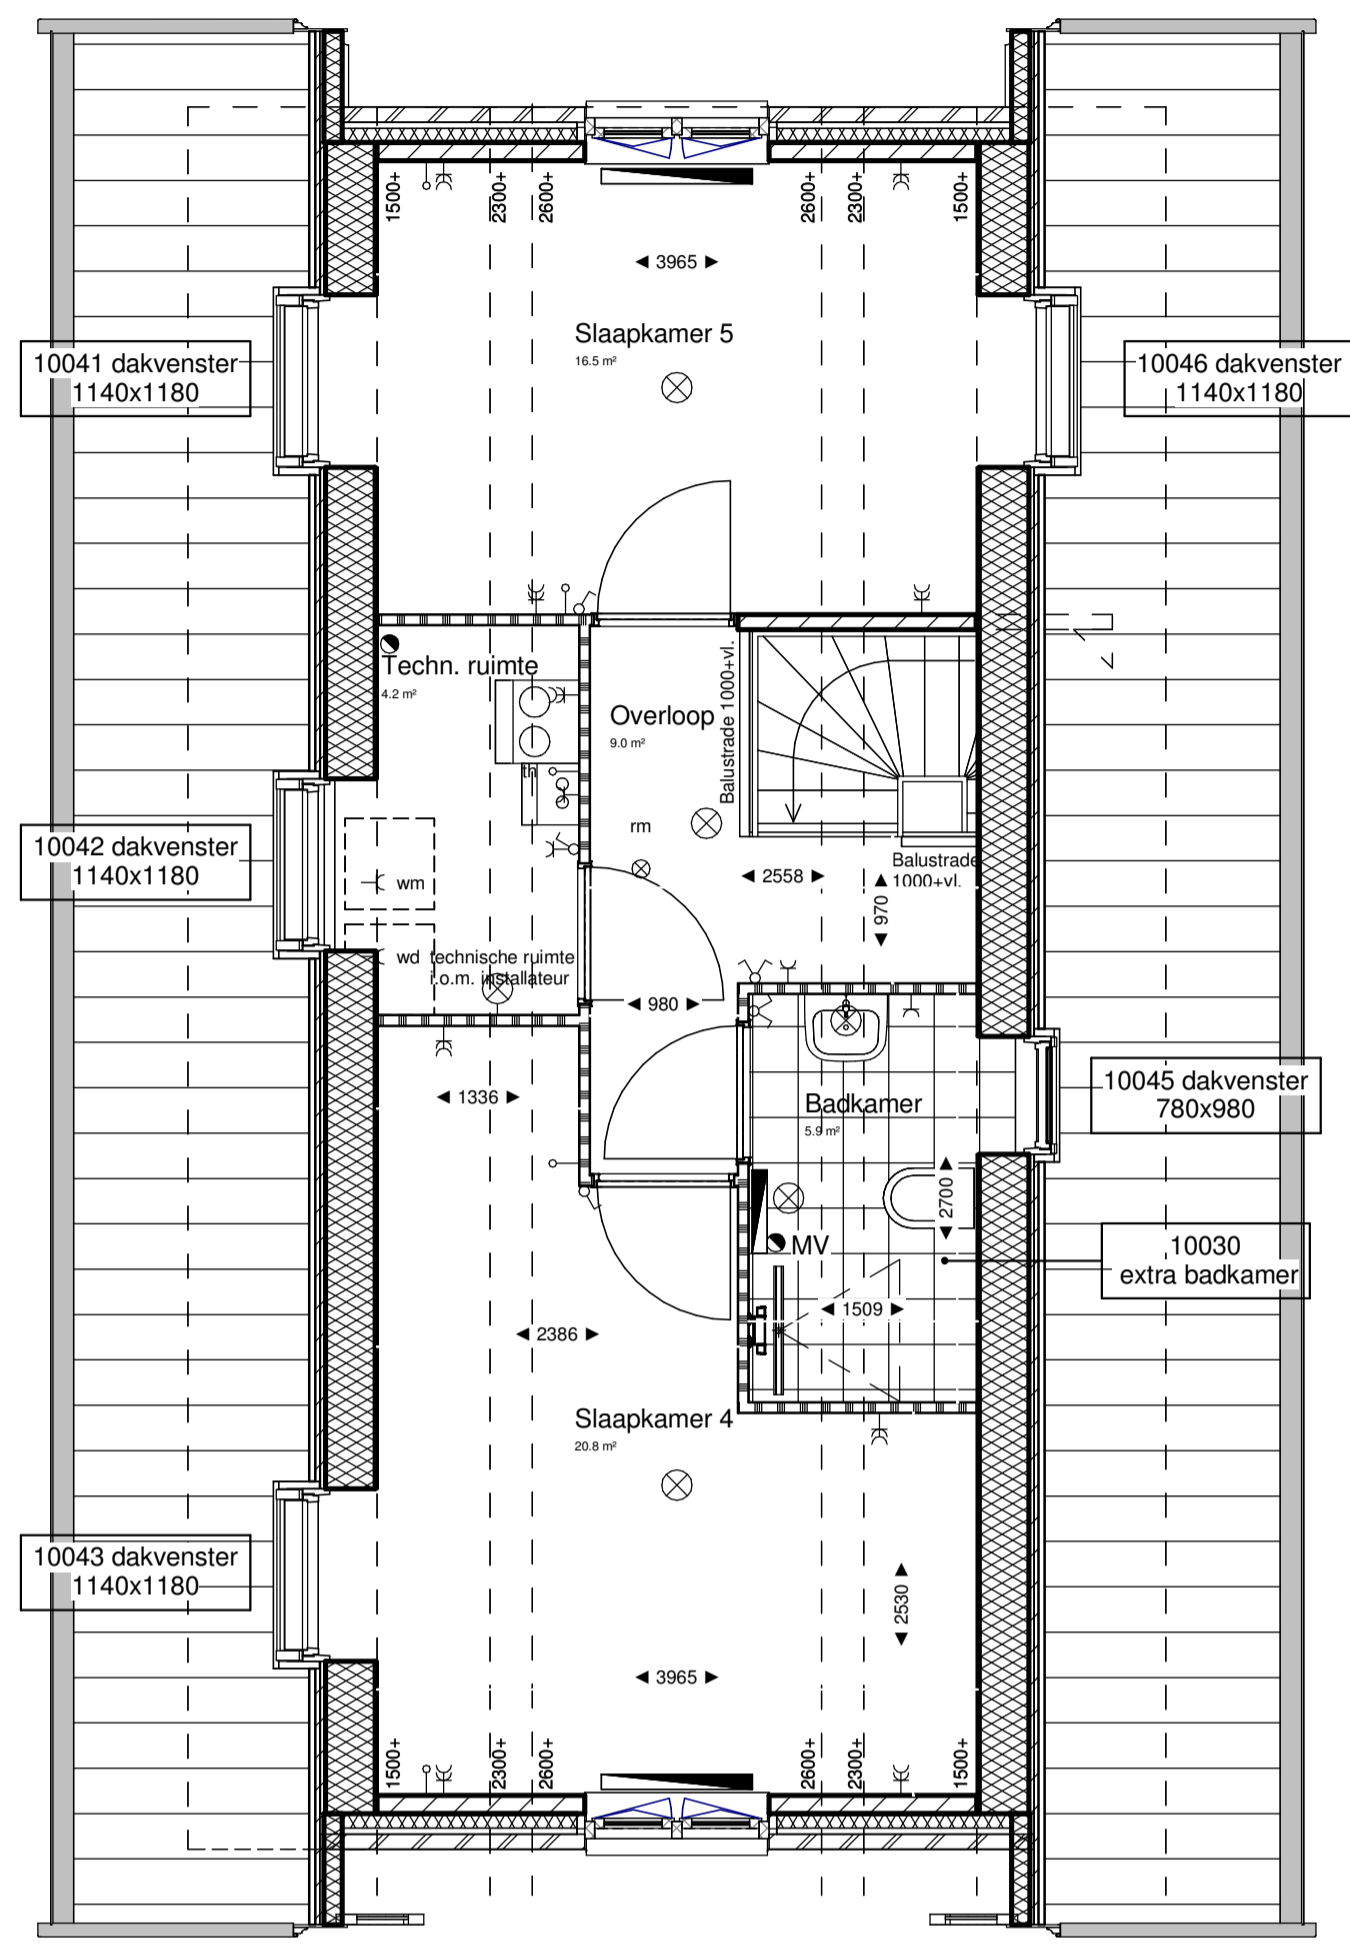

type G
bnr 45-61
Tweede verdieping
1 : 50

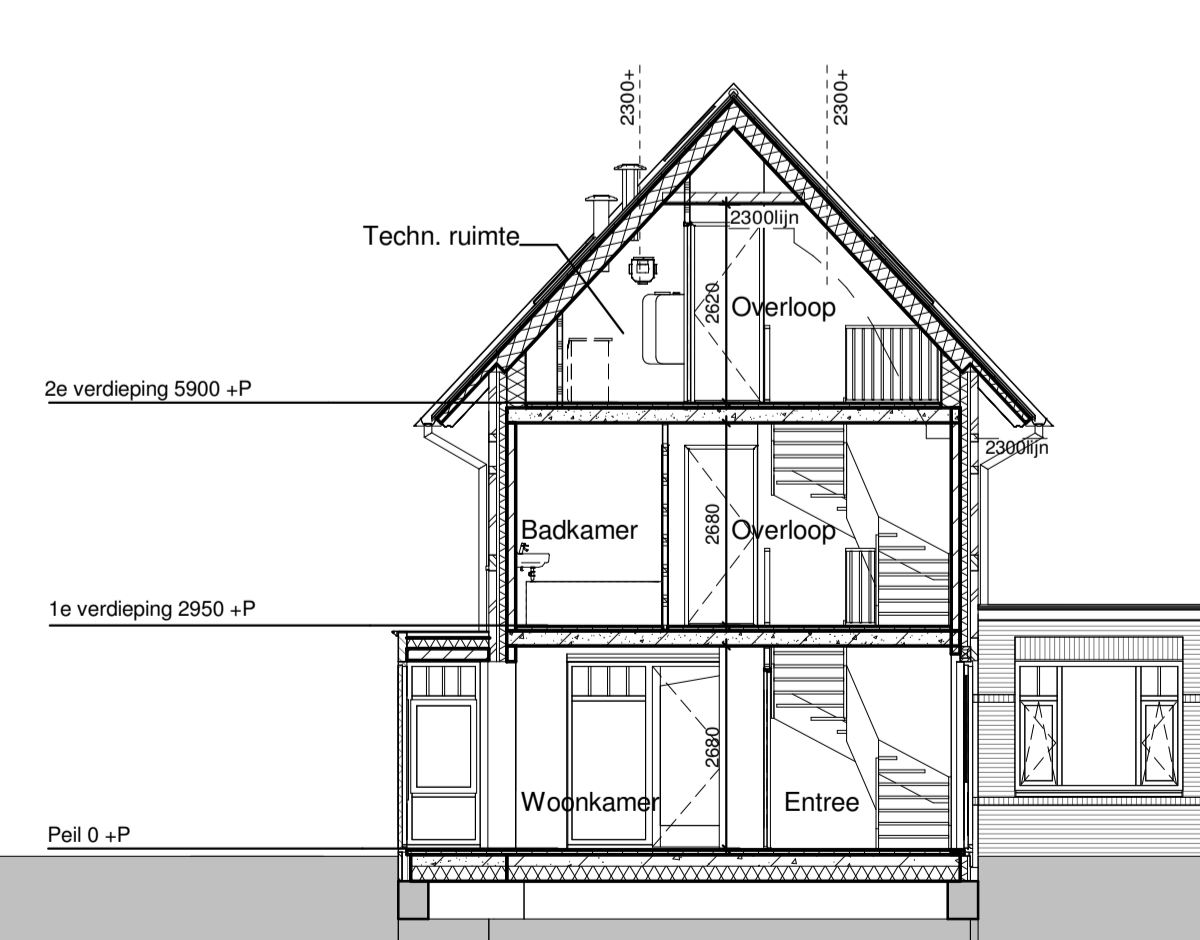

Principe doorsnede A
1 : 100

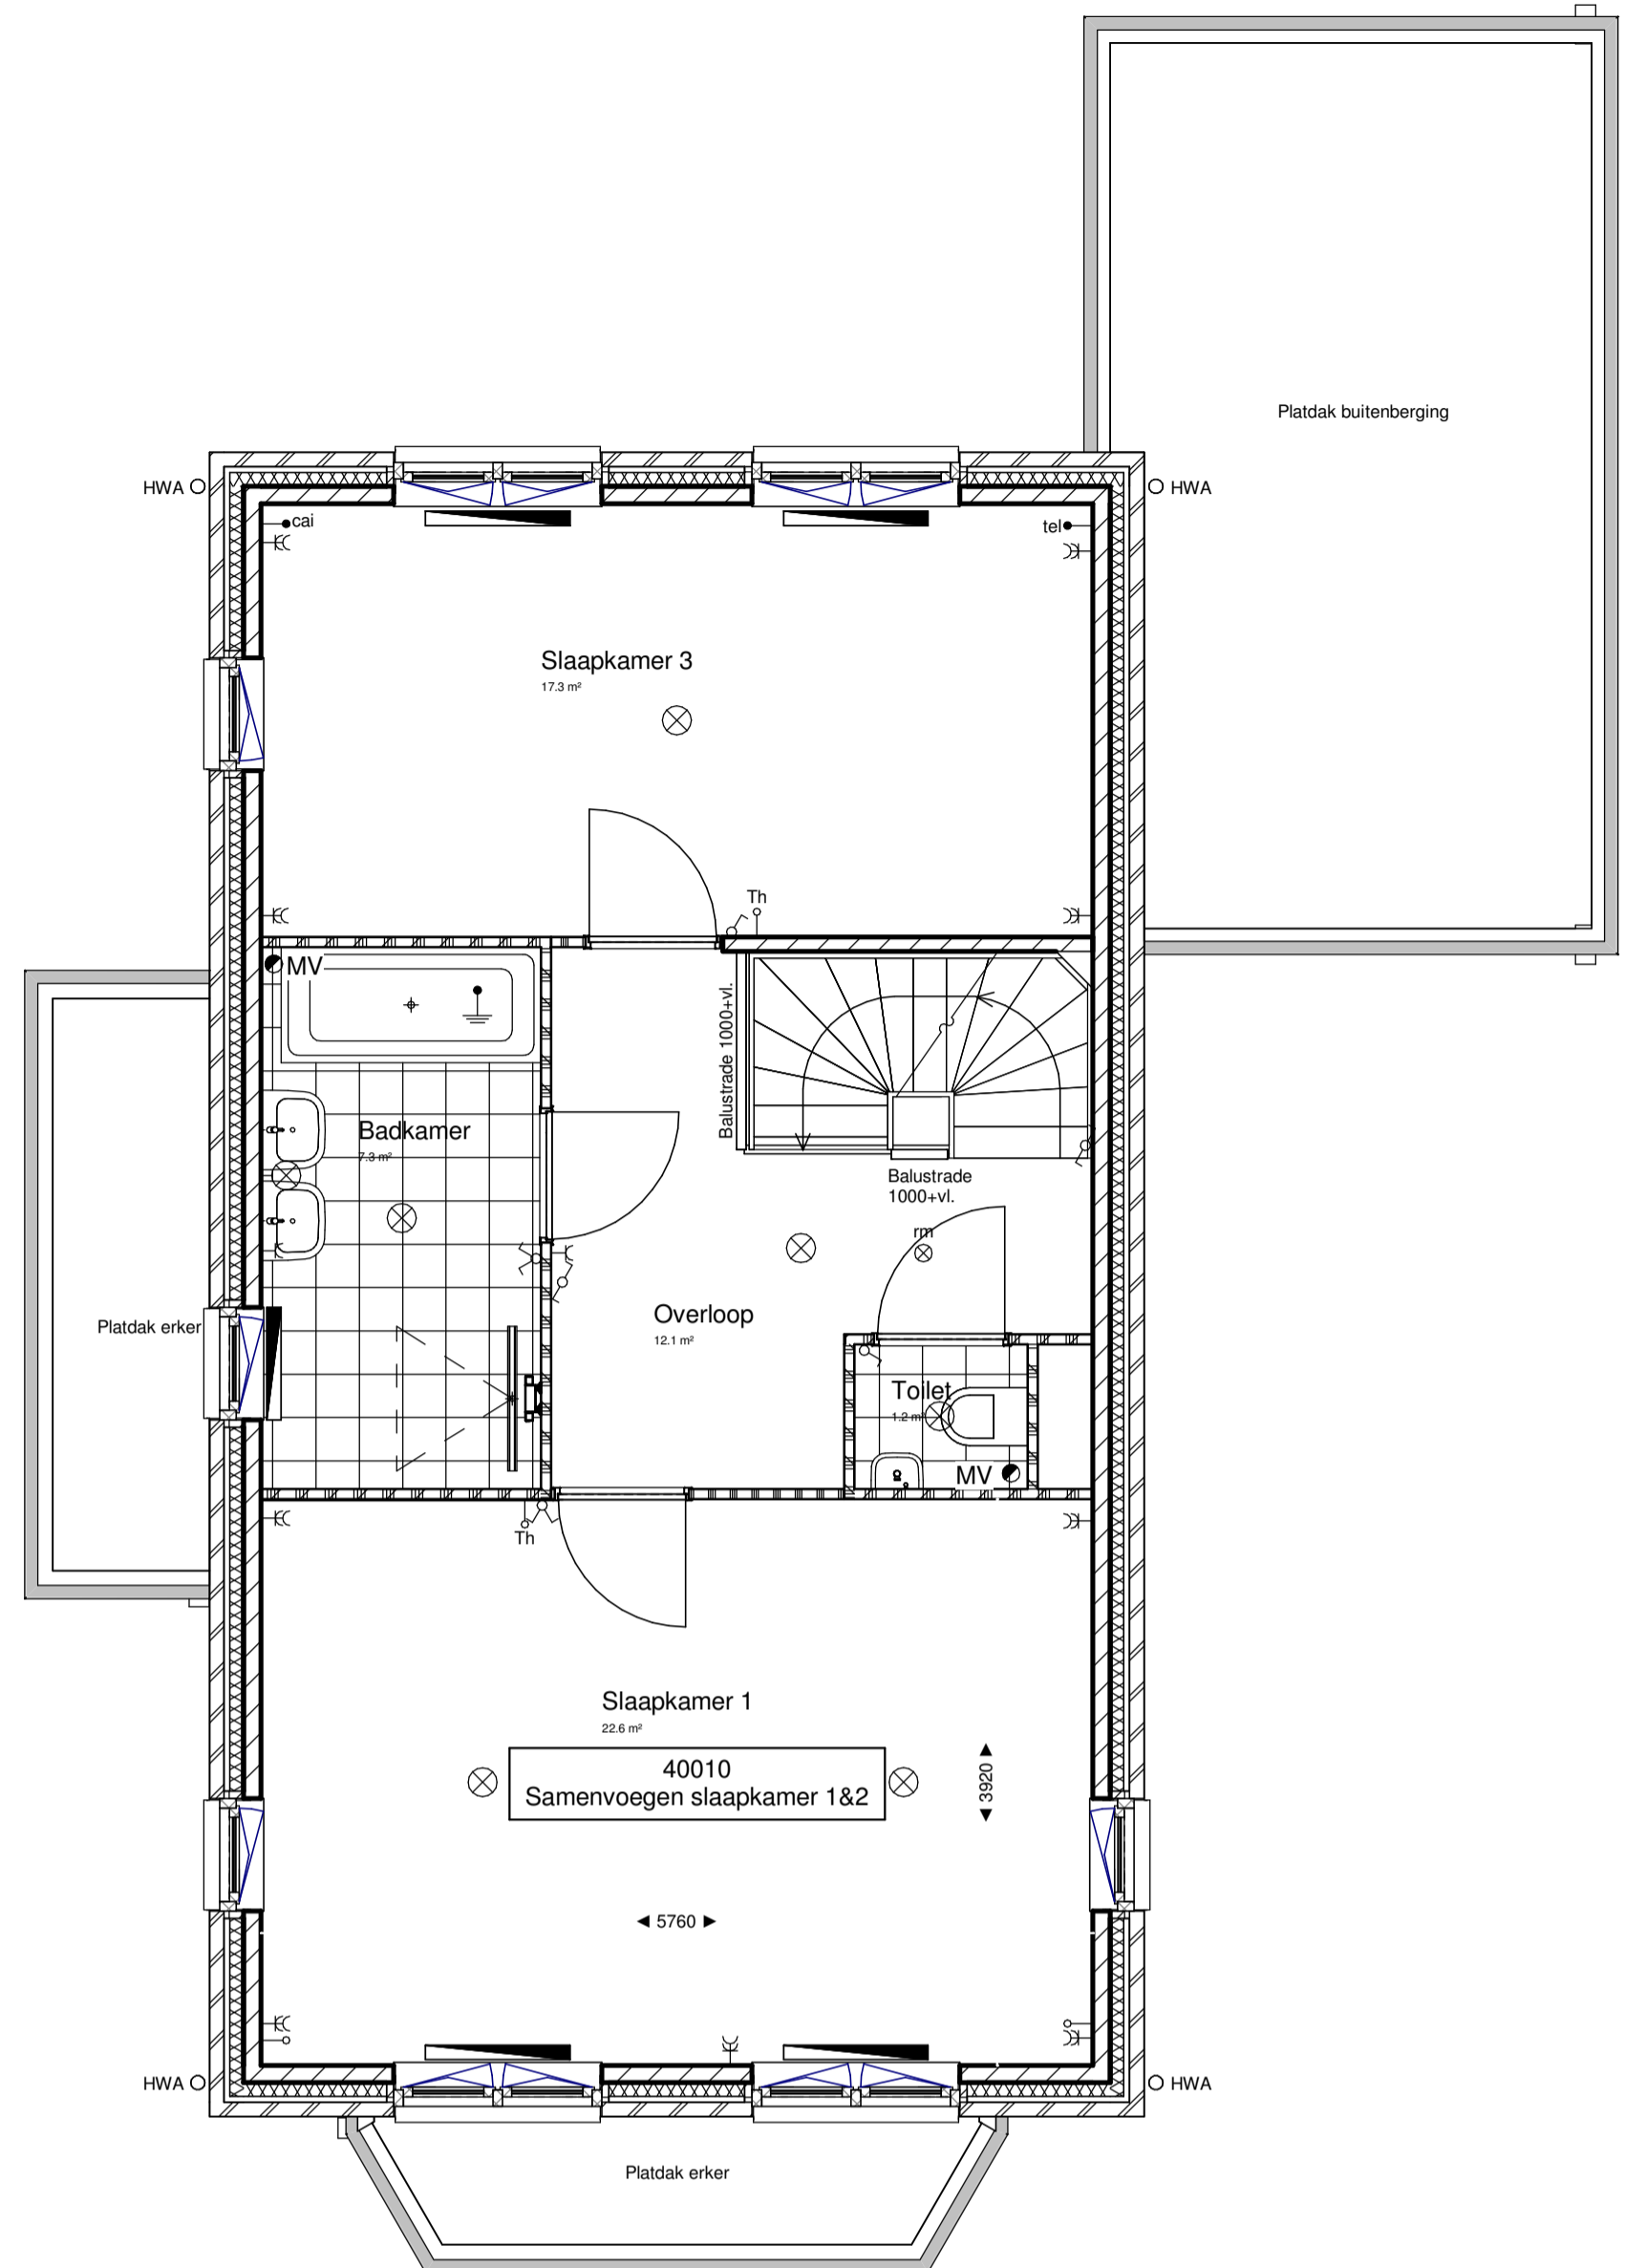


type G
bnr 45-61
Eerste verdieping
1 : 50

Renvooi interieur	
binnenwanden	<ul style="list-style-type: none"> gipsblokken dik 70mm gipsblokken zware uitvoering (+20dB) dik 70mm gipsblokken hydro dik 70mm hsb wand kalkzandsteen dik 120mm radiator verdelers vloerverwarming (onder trap) + verdelers radiatoren (onder trap) rookmelder, niet-ioniserend
binnendeuren	<ul style="list-style-type: none"> stalen kozijn met stomp deur standaard 880x2315 mk. techn. ruimte 730x2315 dm 860 dsigma 860mm
tegels	<ul style="list-style-type: none"> keramische tegels 300x300mm keramische tegels 250x330mm toiletput: tot 1500x1500 badkamer: tot plafond geklijstreept gebied
vloeren	<ul style="list-style-type: none"> kanalplaatvloer dik 200mm geïsoleerde ritzplaat dik 250mm Rc=0.5 m²Kw
<ul style="list-style-type: none"> ventilatorrooster ventilatorroosters (bv opties zijn indicatief definitieve situatie volgt op de definitieve EPC) 	

Renvooi elektra	
<ul style="list-style-type: none"> drukknoop bel bel meterkast rookmelder, niet-ioniserend aansluitpunt verlichting plafond aansluitpunt verlichting wand afzuigpunt mech. ventilatie centraal aardpunt aansluitpunt elektr. onbreebaar thermostaat telecom centrale antenne inrichting vasClimate inregelunit ventilatiesysteem 	<ul style="list-style-type: none"> schakelaar enkelpolig wisselbaar enkelpolig serieschakelaar enkelpolig schakelaar enkelpolig met wandcontactdoos wandcontactdoos met randaarde wandcontactdoos dubbel met randaarde wandcontactdoos met randaarde dubbel t.b.v. koelkast wandcontactdoos met randaarde dubbel t.b.v. oven/magnetron wandcontactdoos met randaarde t.b.v. afzuigkap wandcontactdoos dubbel met randaarde t.b.v. huishoudelijk gebruik wandcontactdoos met randaarde t.b.v. vaatwasser wandcontactdoos met randaarde t.b.v. wasmachine wandcontactdoos met randaarde t.b.v. wasdroger

Renvooi overig	
<ul style="list-style-type: none"> ventilatorrooster in gevel ventilatorroosters Topstream o.p. 	<ul style="list-style-type: none"> geklijstreept gebied buitenkraan

Nr.	Optie
10026	Dakraam 780x980mm zijgevel
10030	2de badkamer verdieping 2
10041	Dakraam 1140x1180mm zijgevel
10042	Dakraam 1140x1180mm zijgevel
10043	Dakraam 1140x1180mm zijgevel
10045	Dakraam 780x980mm zijgevel badk.
10046	Dakraam 1140x1180mm zijgevel
20012	Werkkamer t.p.v. buitenberging (i.c.m. optie buitenberging)
40010	Indeling; Samenvoegen slaapk. 1&2

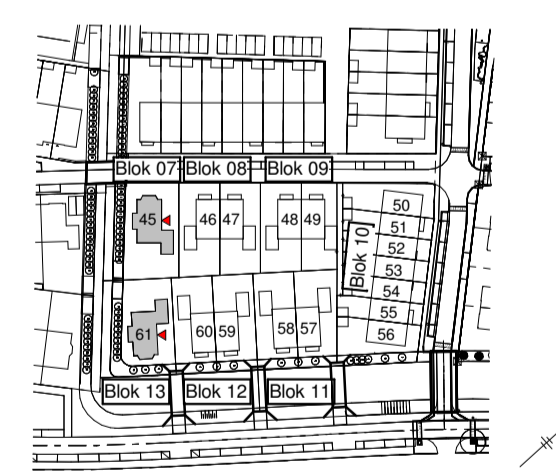

Type	Bouwnummer(s)
Gsp	45
G	61

Opmerkingen:
Er kunnen geen rechten ontleend worden aan:
- de exacte maten zoals aangegeven
- de exacte oppervlakten zoals aangegeven
- de exacte plaats en vorm van de radiatoren
- de exacte plaats en type van het elektra

definitief	definitief	definitief
11-04-2017	EK	Aanpassingen opties n.a.v. mail 06-04-2017
Versie	Datum	Toelichting

KNAAP

PROJECT: Vroondaal aan het park fase 7 Den Haag
Ontwikkelingscombinatie Vroondaal

OPDRACHTGEVER: Knaap Maatwoningen

ARCHITECT: Zeinstra Veerbeek Architecten

ONDERDEEL: Plattegronden, gevels, doorsnede Type G Opties 1

STATUS: definitief

GETEKEND: EK

PROJECTNUMMER: 117-8101

ADRES: Groeneweg 38, 3039 LC Rotterdam
TELEFOON: 010-2331000
WEBSITE: www.knaapmaatwoningen.nl

SCHAAL: 1:50/1:100
FORMAAT: A1
DATUM: 05-04-2017

BLAD: _VK-120