



**Begane grond**  
1 : 50

**bnr 08-26**  
1 : 50

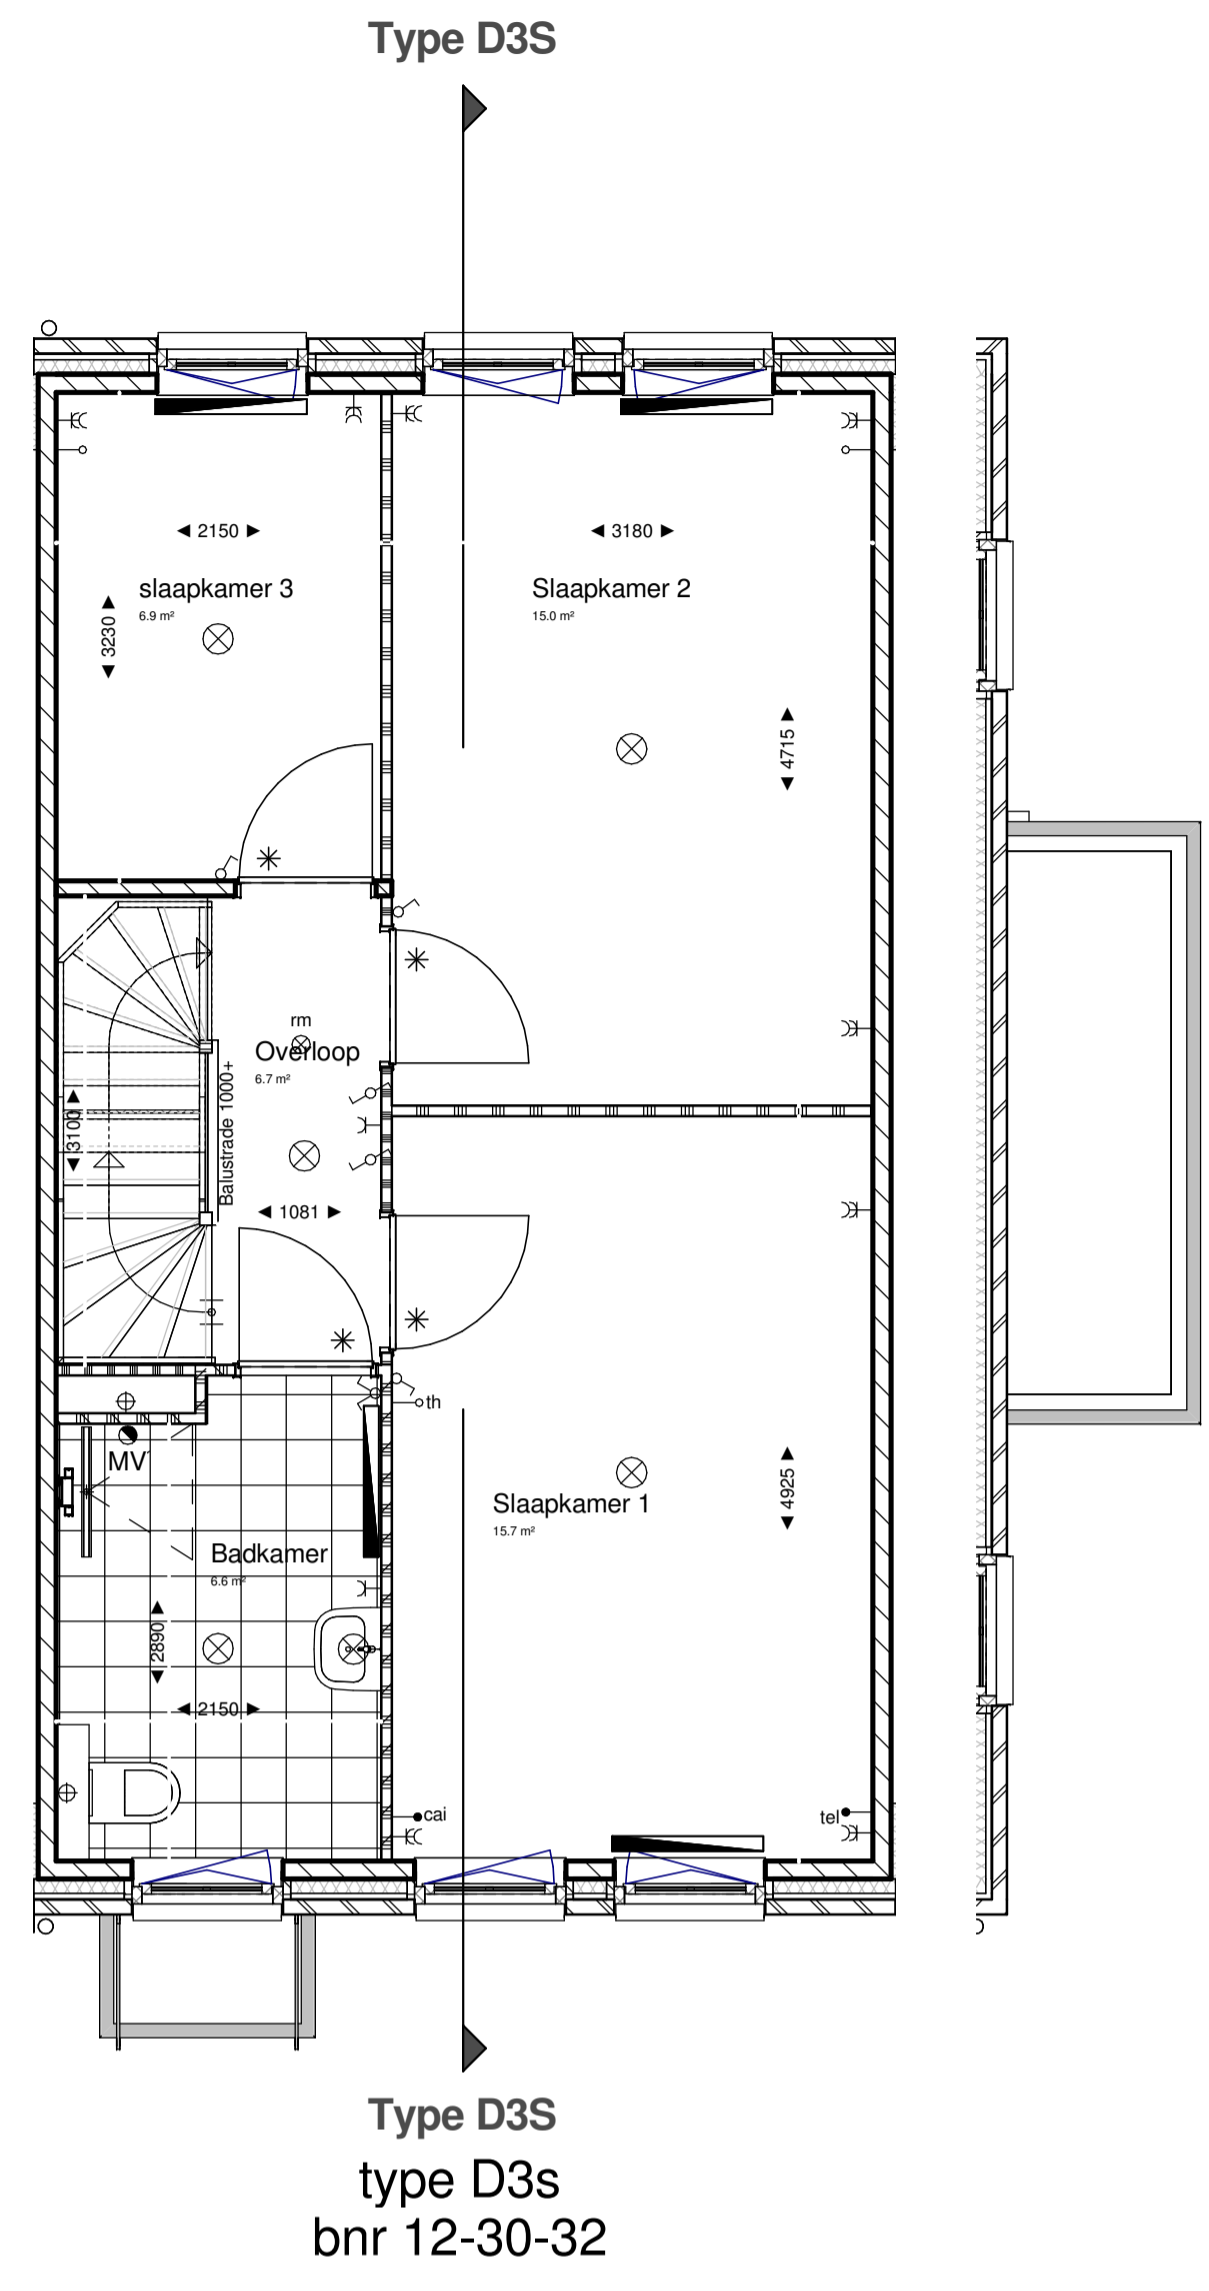

**Eerste verdieping**  
1 : 50

**bnr 08-26**  
1 : 50

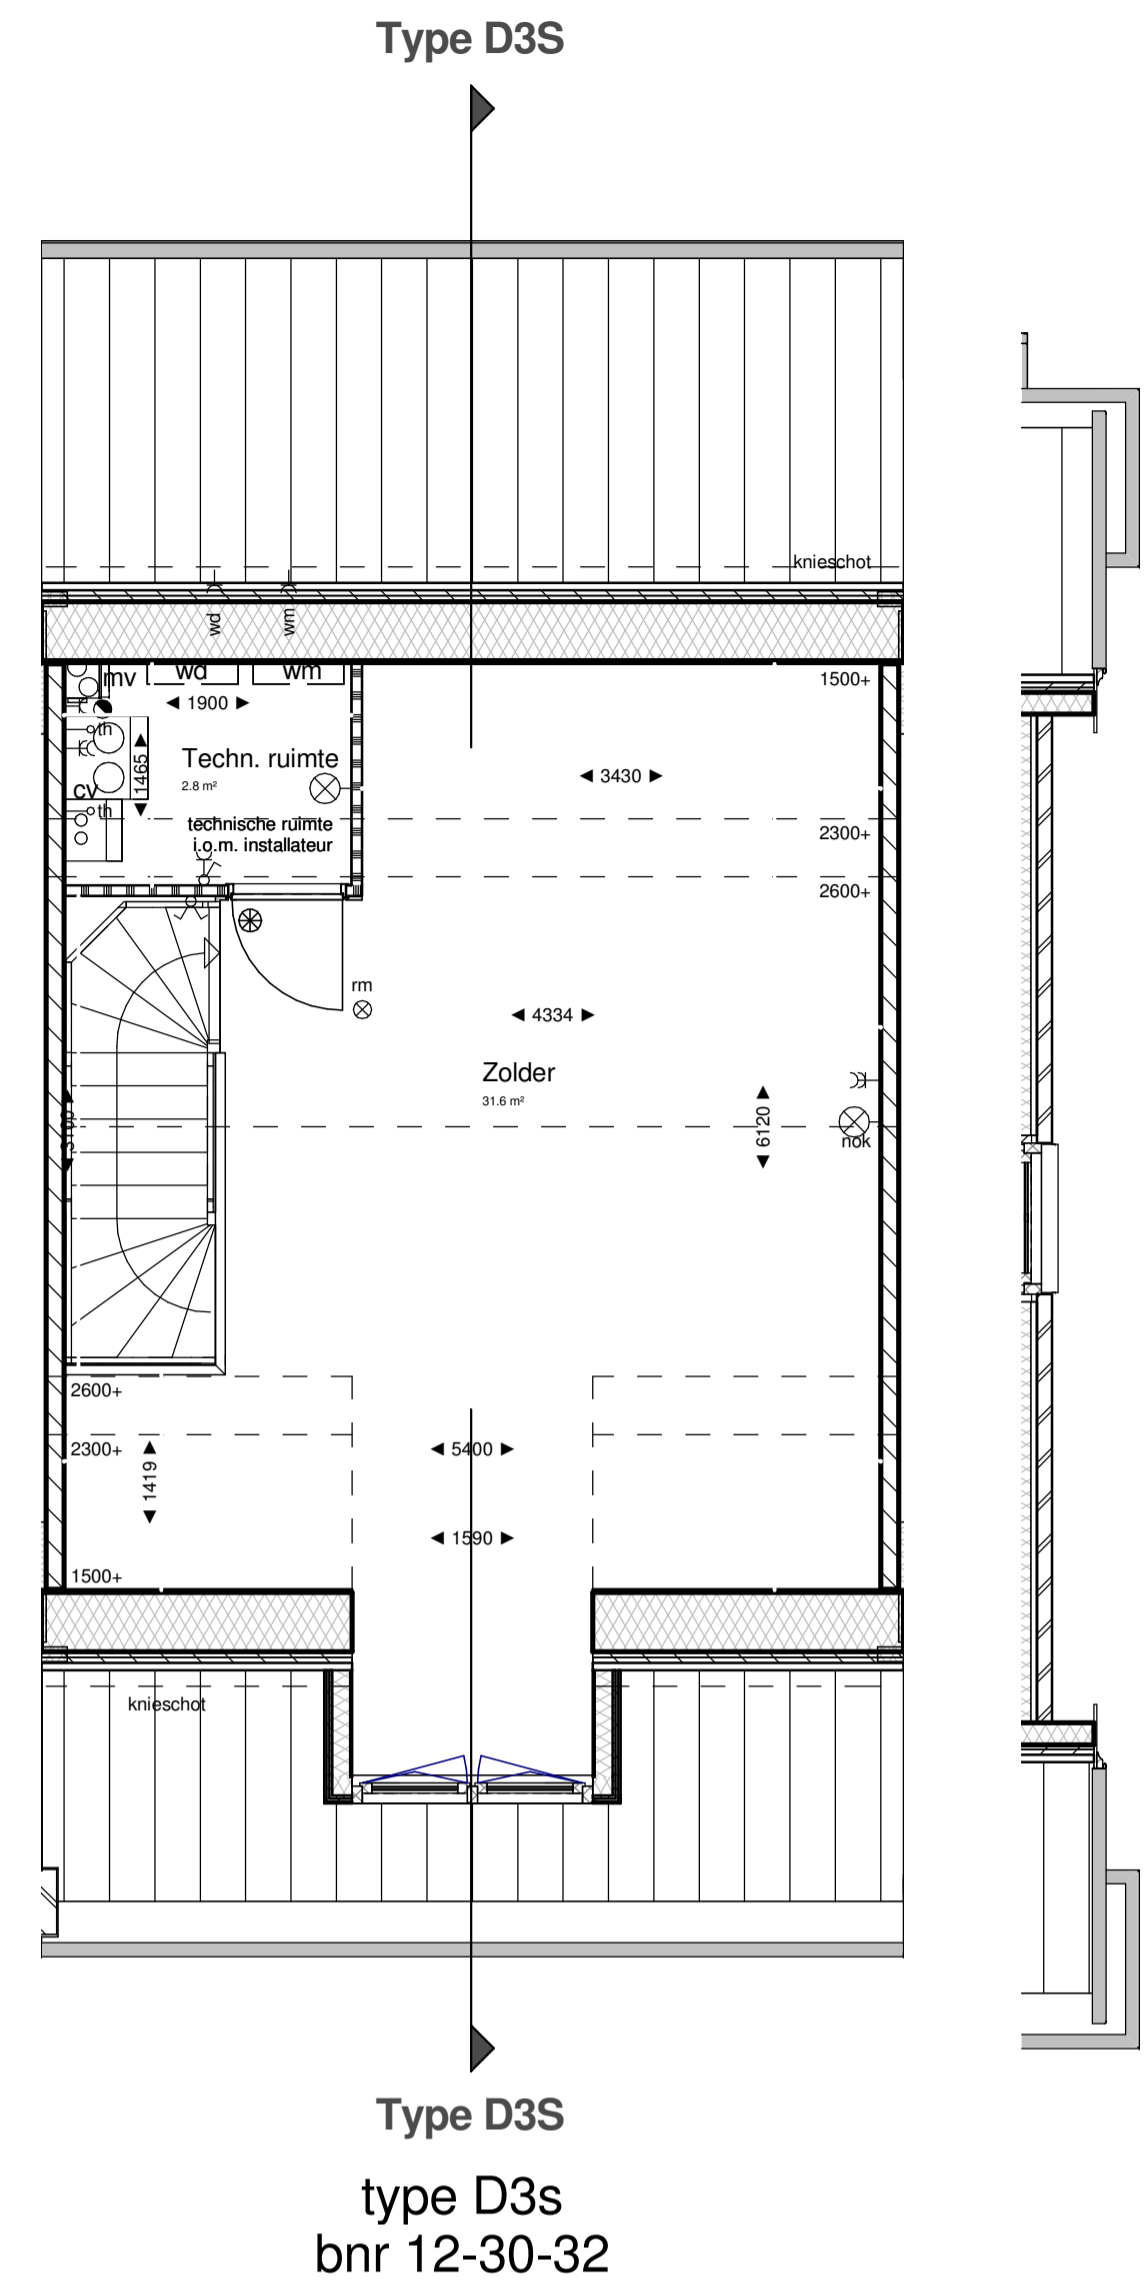


**Tweede verdieping**  
1 : 50

**bnr 08-26**  
1 : 50


Renvooi interieur	
<b>binnenwanden</b>	<b>binnendeuren</b>
gipsblokken dik 70mm	stalen opdekkoozijn met bovenlicht glas standaard 880x2315
gipsblokken zware uitvoering (-20dB) dik 70mm	stalen opdekkoozijn met bovenlicht paneel - standaard 880x2315 - mk, techn. ruimte 730x2315 - trapkast 830x2315
gipsblokken hydro dik 70mm	dm 860 vrije doorgang 860mm
hsv wand	<b>tegelwerk</b>
alkandsteen dik 120mm	keramische tegels 300x300mm
radiator	wandtegels keramische tegels 250x330mm
verdelers vloerverwarming + verdelers radiatoren (onder trap)	keramische tegels 250x330mm
rookmelder, niet-ioniserend	toiletteruimte: tot 1500+vl
<b>vloeren</b>	badkamer : tot plafond
kanalplaatvloer dik 200mm	ventilatieroosters tlv opbes zijn indicatief
geïsoleerde ribbenvloer dik 350mm R=3.5 m2K/W	definitieve situatie vlgp opgeve na definitieve EPC
ventilatierooster	

Renvooi elektra	
⊕ drukknop bel	⊕ schakelaar enkelpolig
⊖ bel	⊖ wisselschakelaar enkelpolig
⊙ meterkast	⊙ serieschakelaar enkelpolig
⊗ rookmelder, niet-ioniserend	⊗ schakelaar enkelpolig met wandcontactdoos
⊗ aansluitpunt verlichting plafond	⊖ wandcontactdoos met randsaarde
⊗ aansluitpunt verlichting wand	⊖ wandcontactdoos dubbel met randsaarde
⊙ afzuigpunt mech. ventilatie	⊖ kk wandcontactdoos met randsaarde dubbel t.b.v. koelkast
⊙ centraal aardpunt	⊖ combi wandcontactdoos met randsaarde dubbel t.b.v. oven/magnetron
⊙ aansluitpunt elektra onbedraad	⊖ ak wandcontactdoos met randsaarde t.b.v. afzuigkap
⊖ thermostat	⊖ hc hh wandcontactdoos dubbel met randsaarde t.b.v. huishoudelijk gebruik
⊖ tel telecom	⊖ vw wandcontactdoos met randsaarde t.b.v. vaatwasser
⊖ ca centrale antenne inrichting	⊖ wm wandcontactdoos met randsaarde t.b.v. wasmachine
⊖ vasTime inregelunit ventilatiesysteem	⊖ wd wandcontactdoos met randsaarde t.b.v. wasdroger

Renvooi overig	
⊖ ventilatierooster in gevel	⊖ gekrijtstreep gebied
ventilatieroosters Topstraam 21 o.g.	⊖ buitenkraan

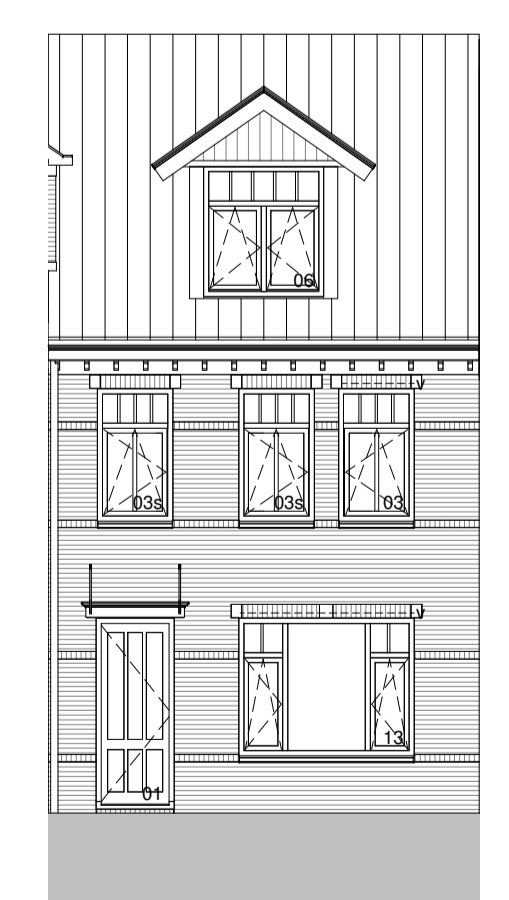

**type D3s**  
**bnr 12-30-32**  
**Voorgevel**  
1 : 100

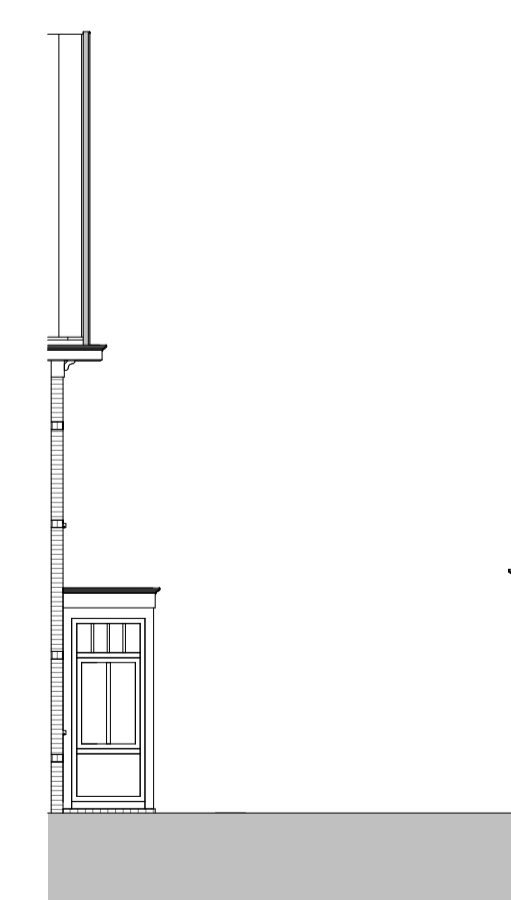


**bnr 08-26**  
1 : 100




**Rechterzijgevel**  
1 : 100


**type D3se**  
**bnr 08-26**

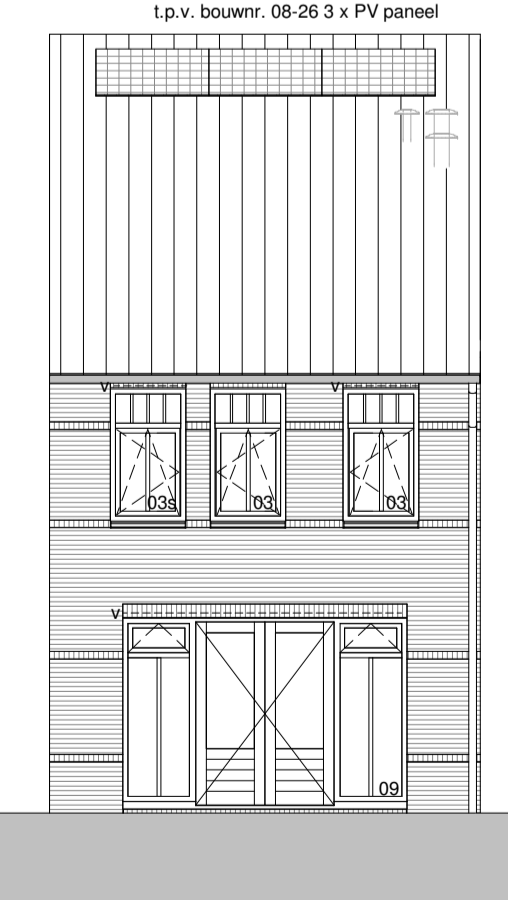

**type D3s**  
**bnr 12-30-32**  
**Achtergevel**  
1 : 100

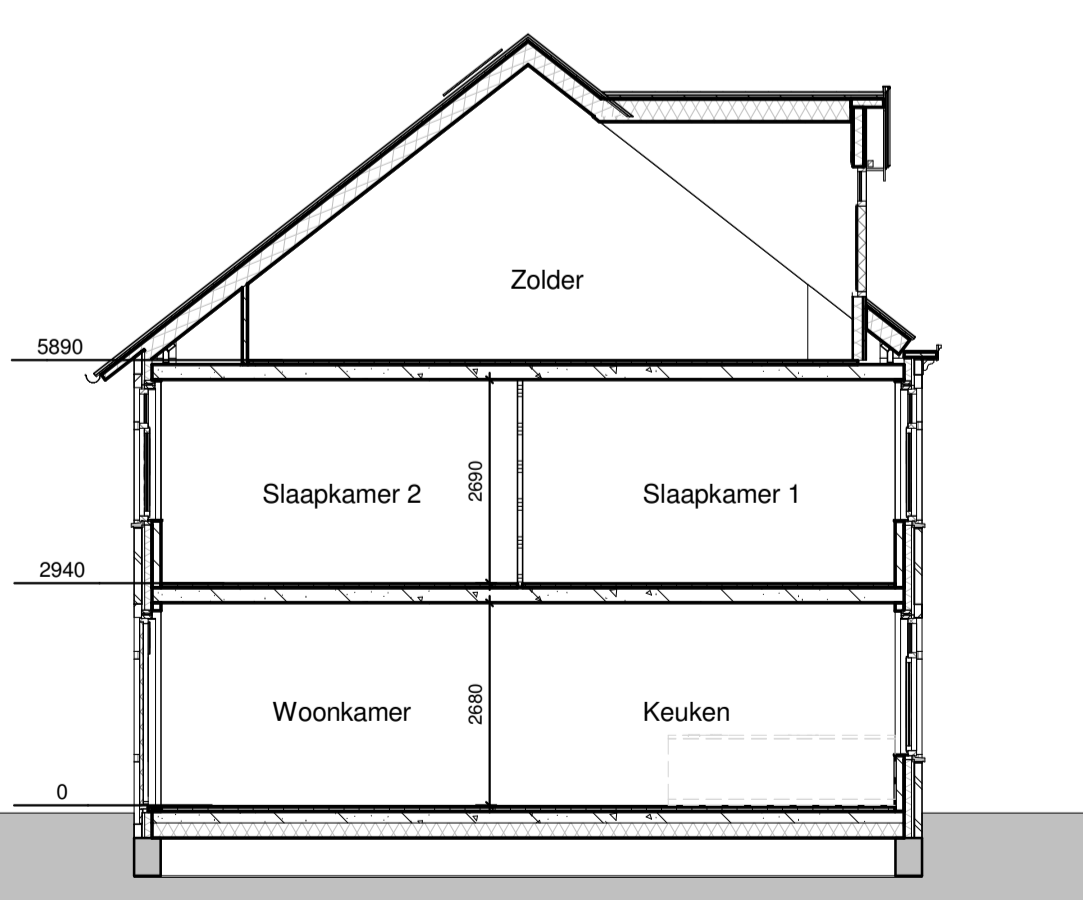

**Doorsnede D3s**  
1 : 100

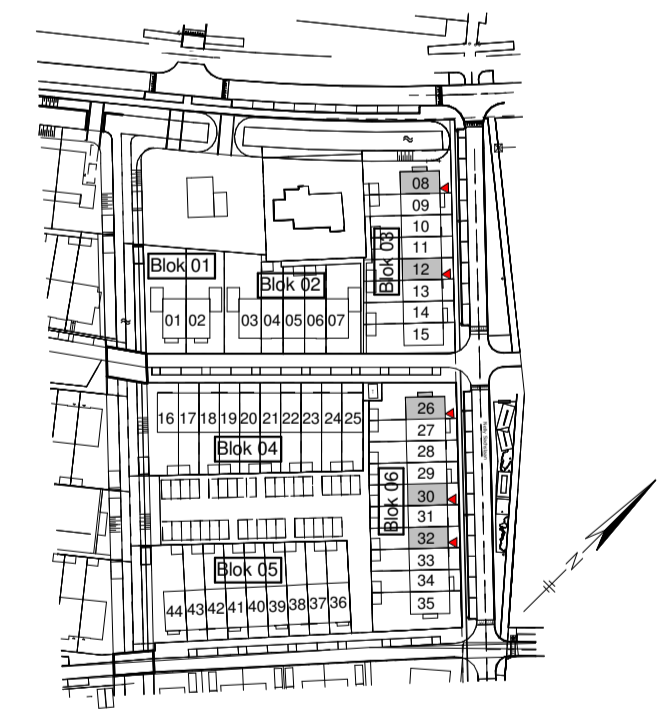

Type	Bouwnummer(s)
D3s	12-30-32
D3s	08-26(Kop+erker)

**Opmerkingen:**  
Er kunnen geen rechten ontleend worden aan:  
- de exacte maten zoals aangegeven  
- de exacte oppervlakten zoals aangegeven  
- de exacte plaats en vorm van de radiatoren  
- de exacte plaats en type van het elektra

Versie	Datum	Getekend	Toelichting

<b>KNAAP</b>		ADRES : Groeneveld 38, 3099 LC Rotterdam
		TELEFOON : 010 - 2211000
		WEBSITE : www.knaapmaatwoningen.nl
PROJECT :	Vroondaal aan het park fase 6 Den Haag	
ONTWIKKELAAR :	Ontwikkelingscombinatie Vroondaal	
OPDRACHTGEVER :	Knaap Maatwoningen	
ARCHITECT :	Zeinstra Veerbeek Architecten	
ONDERDEEL :	Gevels, plattegronden, doorsnede Type D3s	
STATUS :	Definitief	
GETEKEND :	EX	SCHAAL : 1:50 / 1:100
PRODUCTNUMMER :	116-8045	FORMAAT : A1
		DATUM : 11-10-2016
		BLAD : VK-108