



bnr 35 1:50
bnr 15 1:50
Begane grond 1:50

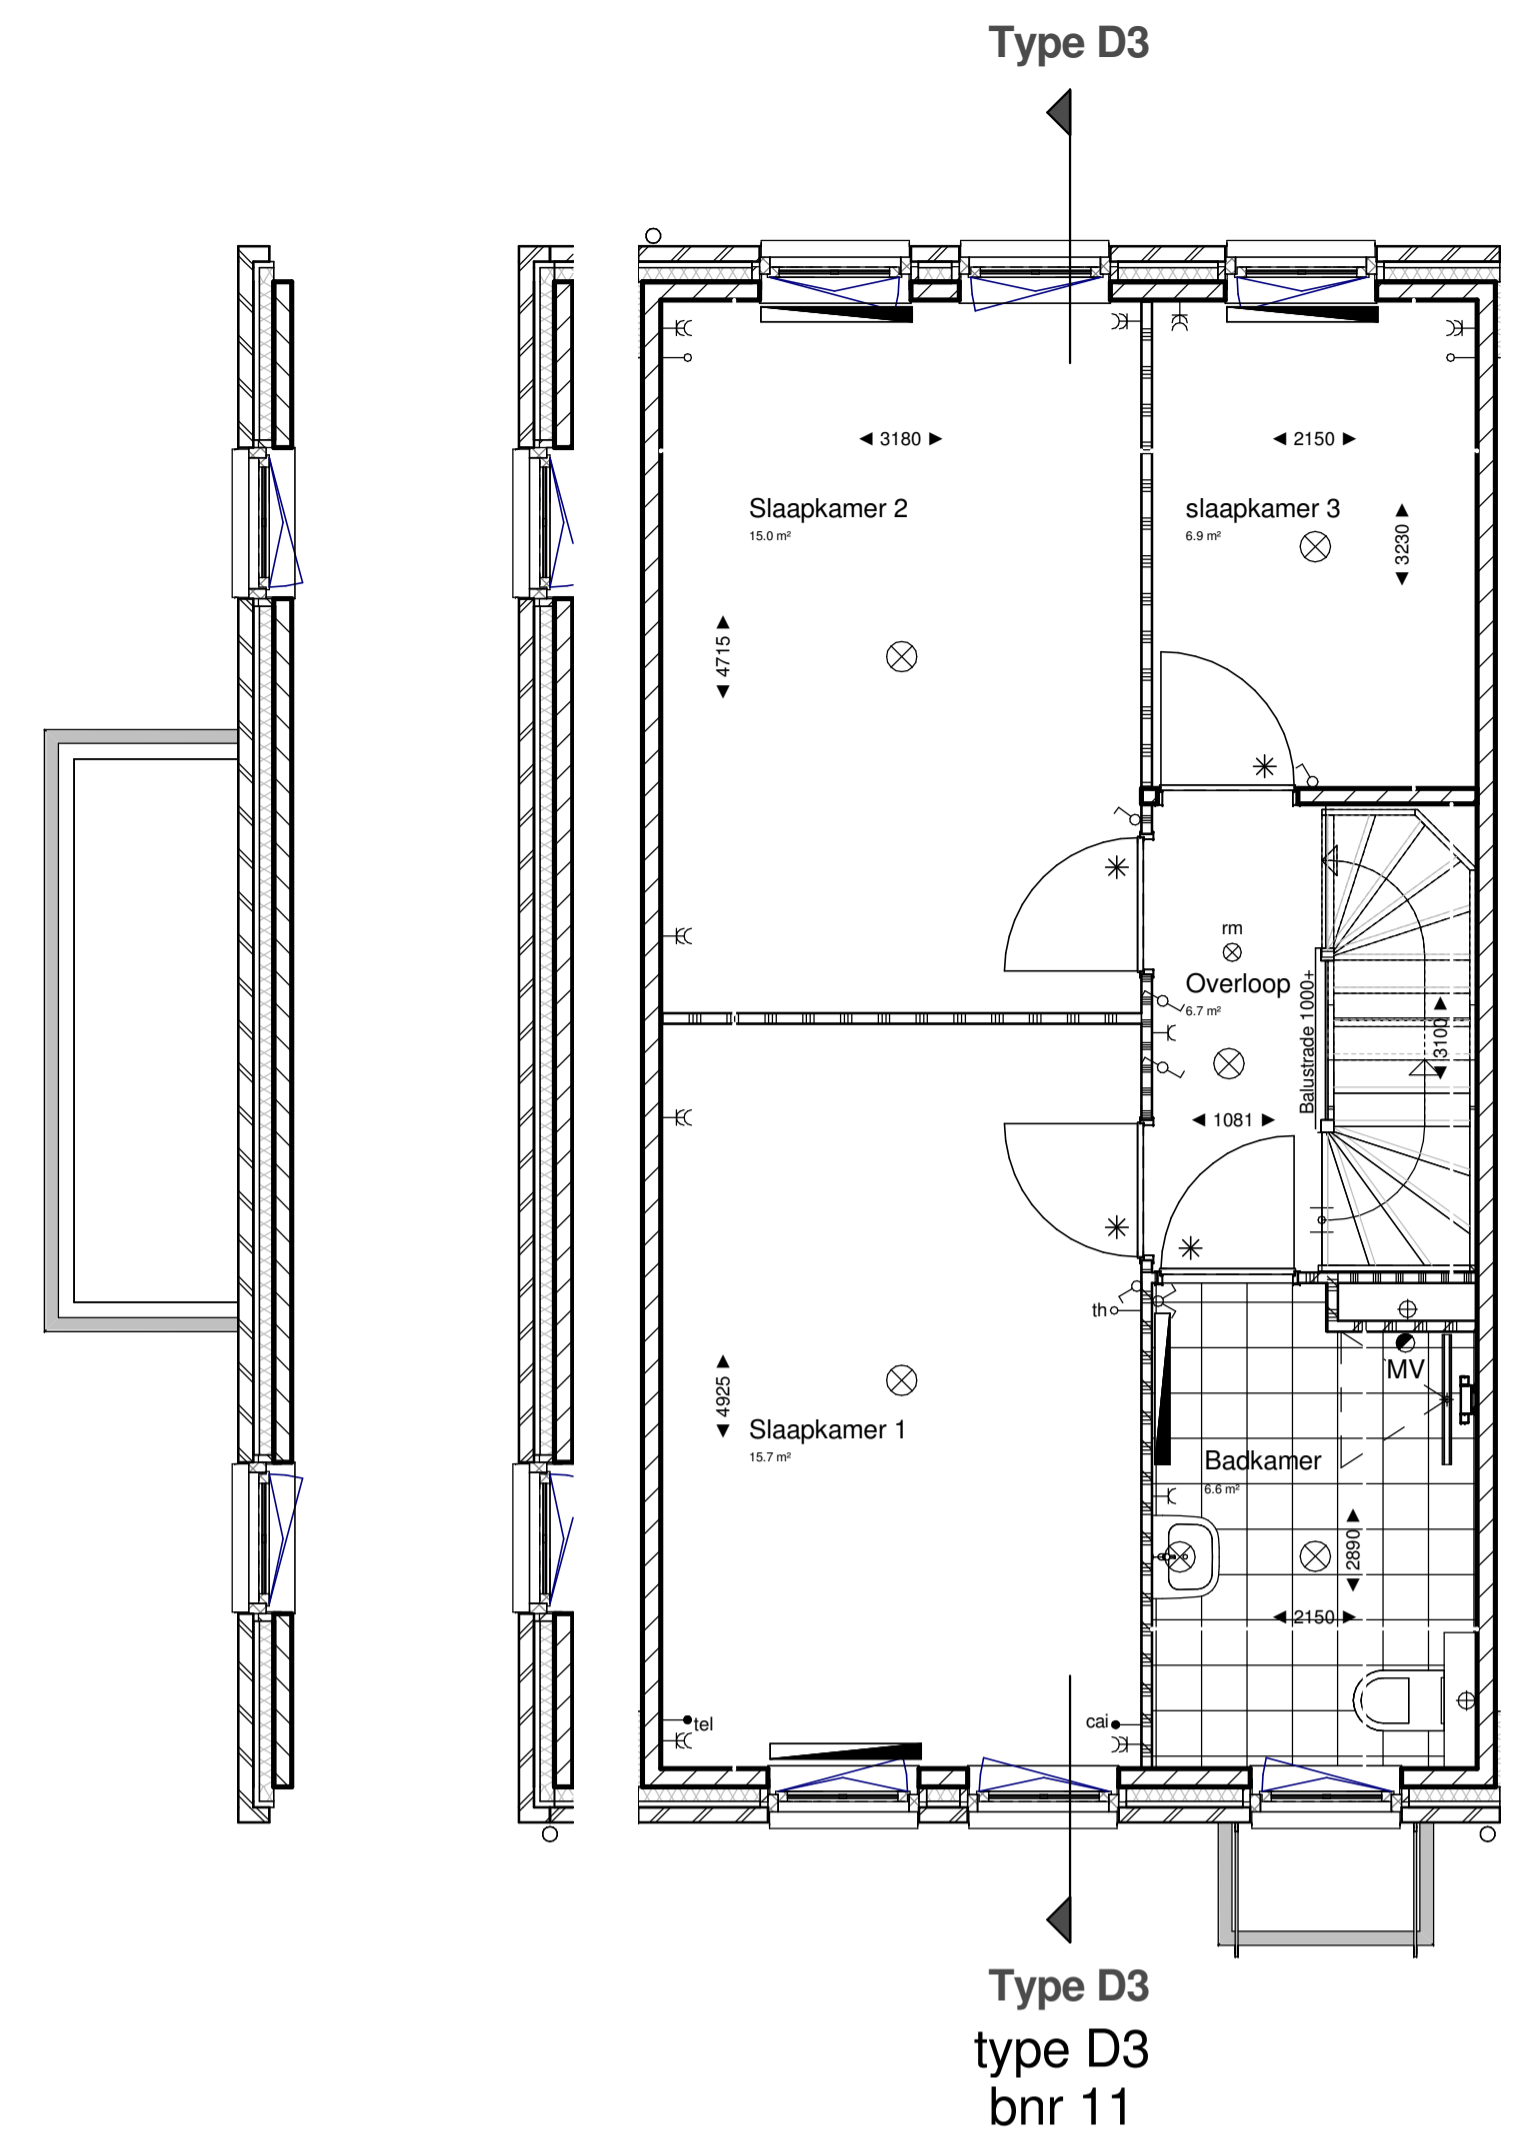

bnr 35 1:50
bnr 15 1:50
Eerste verdieping 1:50

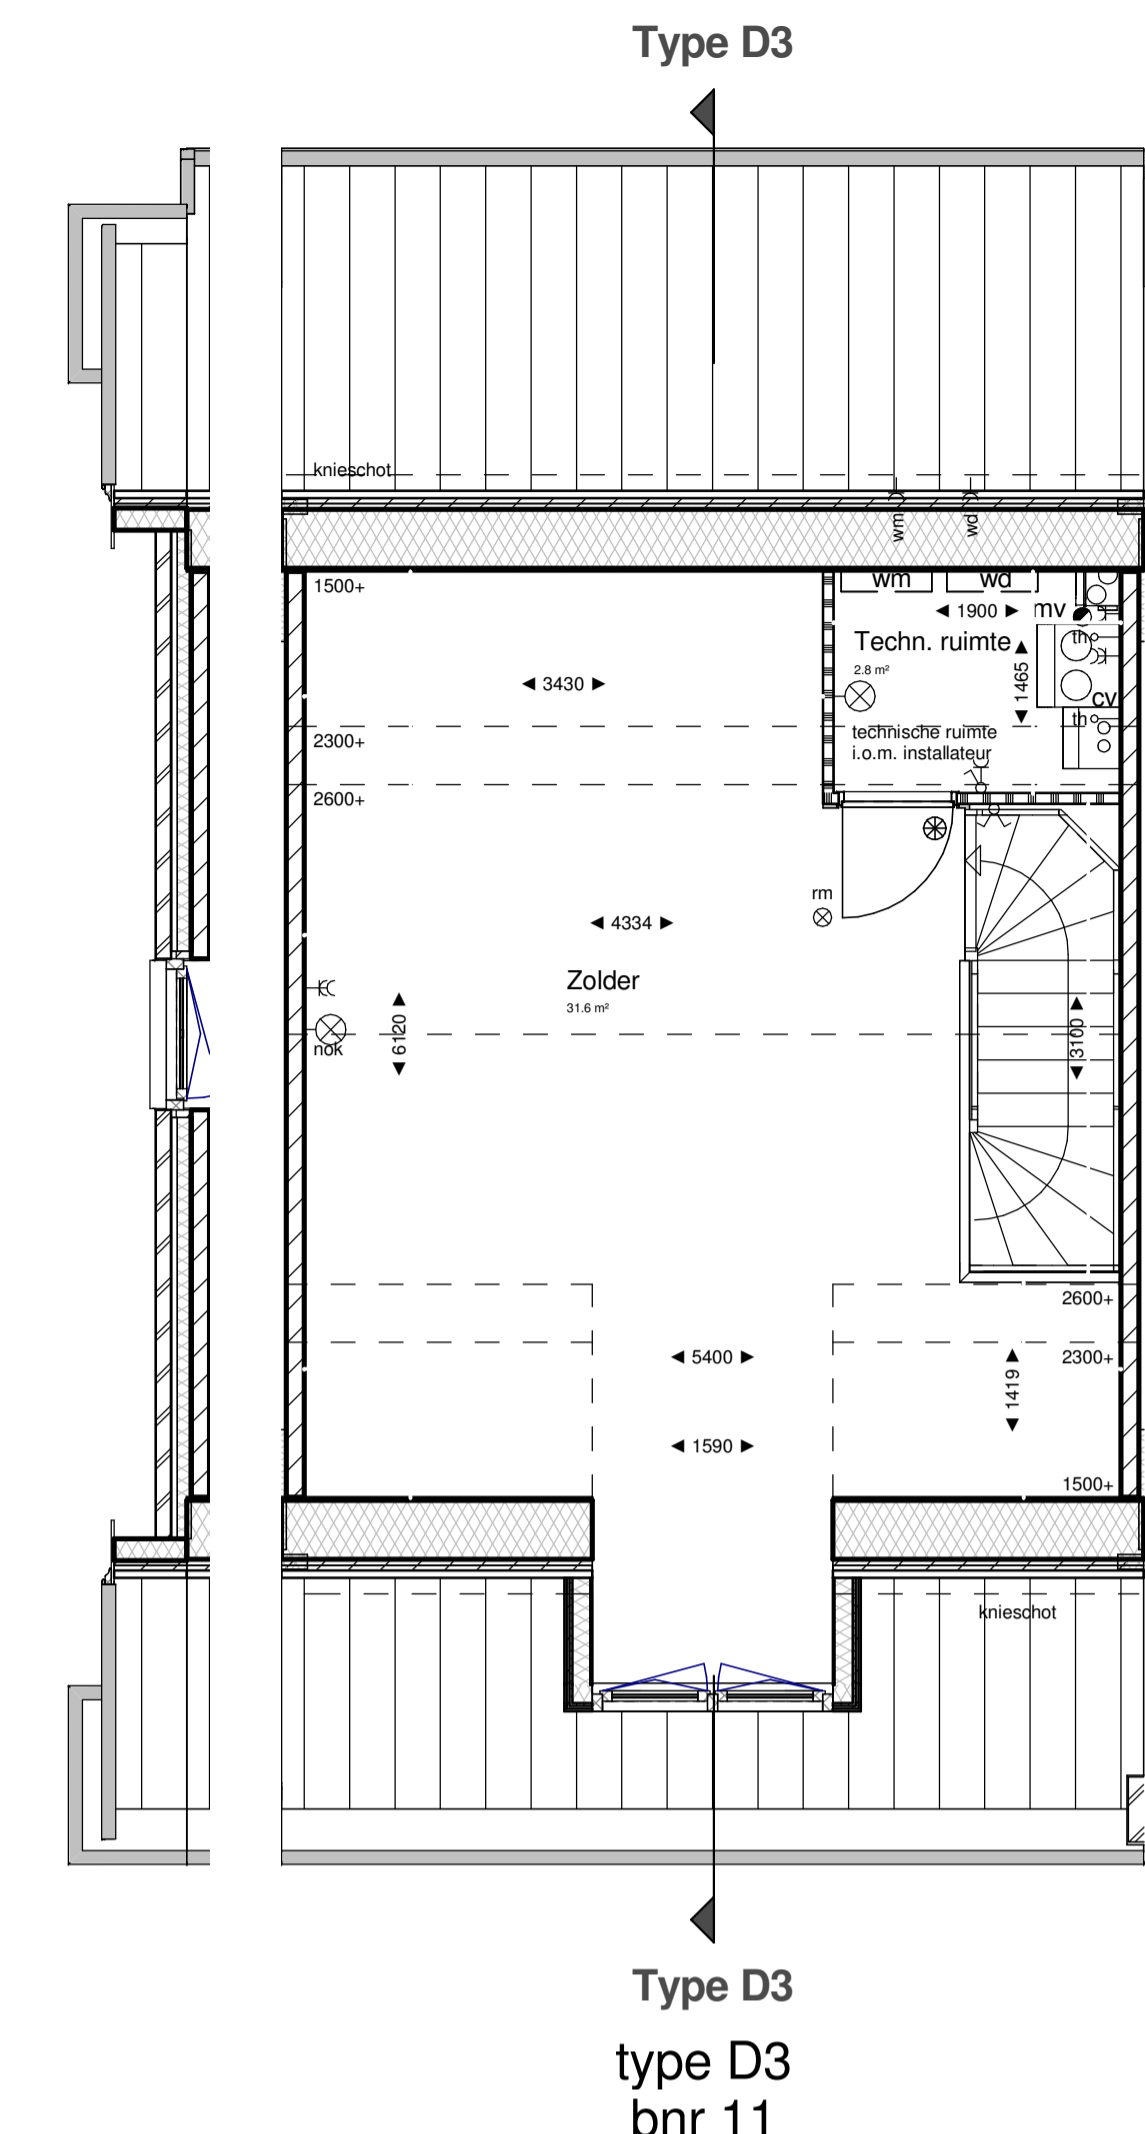


bnr 15:35 1:50
Tweede verdieping 1:50

Renvooi interieur	
binnenwanden	<ul style="list-style-type: none"> gipsblokken dik 70mm gipsblokken zware uitvoering (-20dB) dik 70mm gipsblokken hydro dik 70mm hsw wand kalkzandsteen dik 120mm radiator verdelers vloerverwarming + verdelers radiatoren (onder trap) rookmelder, niet-ioniserend
vloeren	<ul style="list-style-type: none"> kanalplaatvloer dik 200mm gipsolierde ribbenvloer dik 350mm R_c>3.5 m²/K/W
binnendeuren	<ul style="list-style-type: none"> stalen opdekkozijn met bovenlicht glas standaard 880x2315 stalen opdekkozijn met bovenlicht paneel - standaard 880x2315 - mk-techn. ruimte 790x2315 - trapkast 880x2315 dm 860 vtje doorgang 860mm
tegelwerk	<ul style="list-style-type: none"> keramische tegels 300x300mm keramische tegels 250x300mm balustruimte: tot 1500-vl badkamer: tot plafond
ventilatie: v = ventilatierooster ventilatieroosters tbv opties zijn indicatief definitieve situatie vigs opgave na definitieve EPC	

Renvooi elektra	
<ul style="list-style-type: none"> drukkopp. bel bel meterkast rookmelder, niet-ioniserend aansluitpunt verlichting plafond aansluitpunt verlichting wand afzuigpunt mech. ventilatie centraal aardpunt aansluitpunt elektra onbedraad thermostaat telecom centrale antenne inrichting inregelunit ventilatiesysteem 	<ul style="list-style-type: none"> schakelaar enkelpolig wisselchakelaar enkelpolig serieschakelaar enkelpolig schakelaar enkelpolig met wandcontactdoos wandcontactdoos met randaarde wandcontactdoos dubbel met randaarde wandcontactdoos met randaarde dubbel t.b.v. koelkast combi wandcontactdoos met randaarde dubbel t.b.v. oven/magnetron ak wandcontactdoos met randaarde t.b.v. afzuigkap hh wandcontactdoos dubbel met randaarde t.b.v. huishoudelijk gebruik vw wandcontactdoos met randaarde t.b.v. vaatwasser wm wandcontactdoos met randaarde t.b.v. wasmachine wd wandcontactdoos met randaarde t.b.v. wasdroger

Renvooi overig	
v = ventilatierooster in gevel ventilatieroosters Topstraem 21 o.g.	<ul style="list-style-type: none"> gekrijstreept gebied buitenkraan

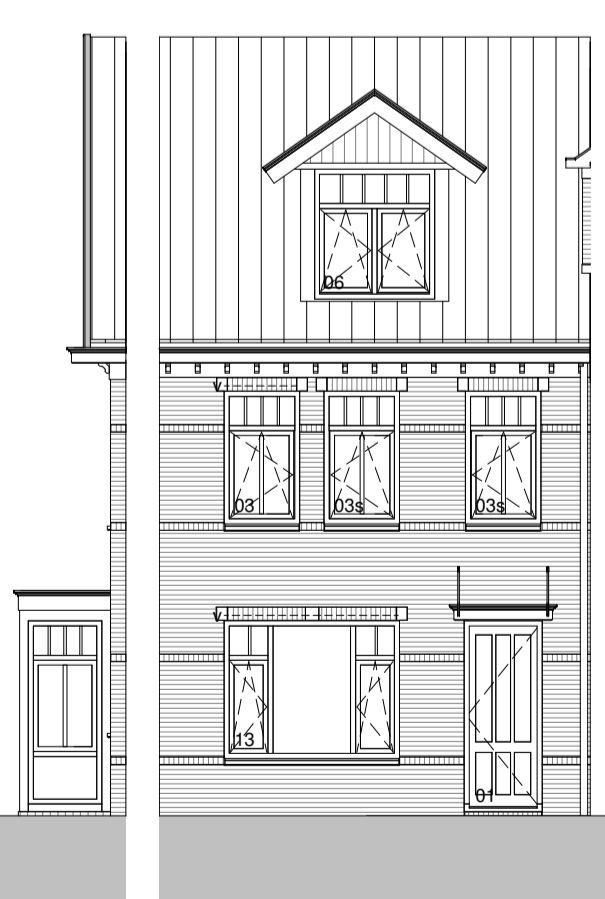


bnr 35 1:100
type D3
Voorgevel 1:100
bnr 11




type D3
Linkerzijgevel 1:100
bnr 15




type D3
Linkerzijgevel 1:100
bnr 35

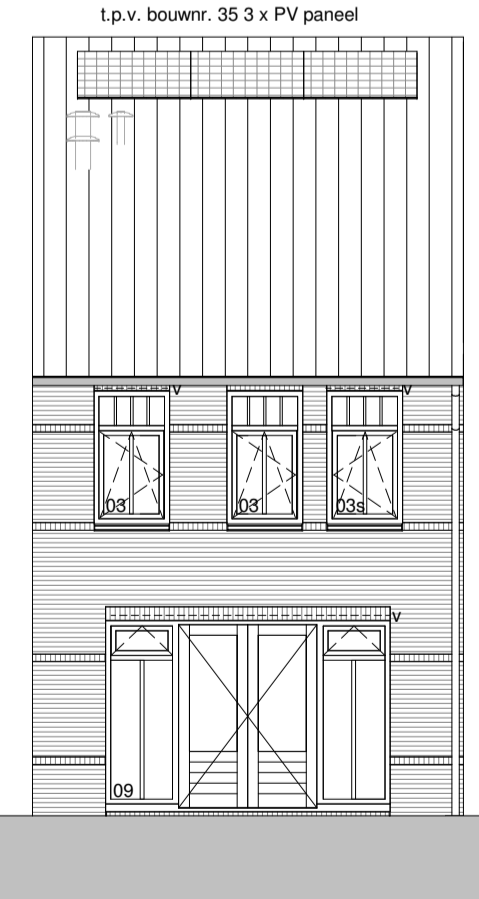

type D3
Achtergevel 1:100
bnr 11

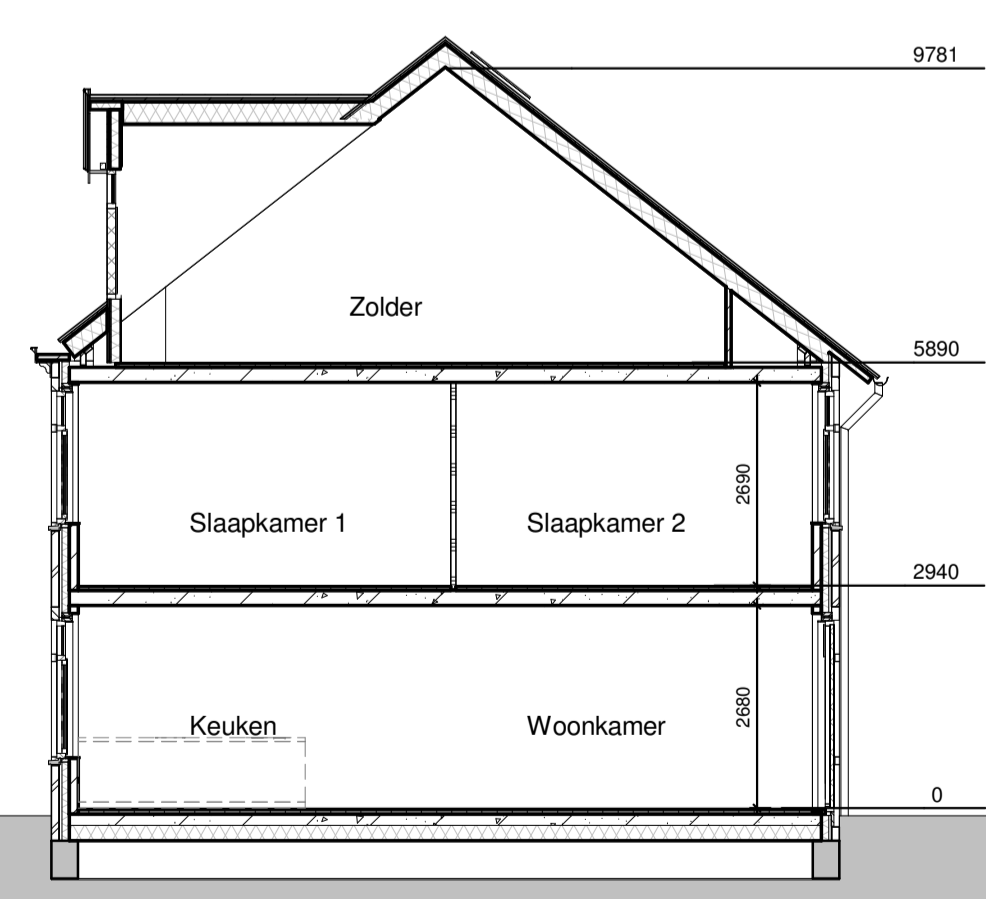

Doorsnede D3
 1:100

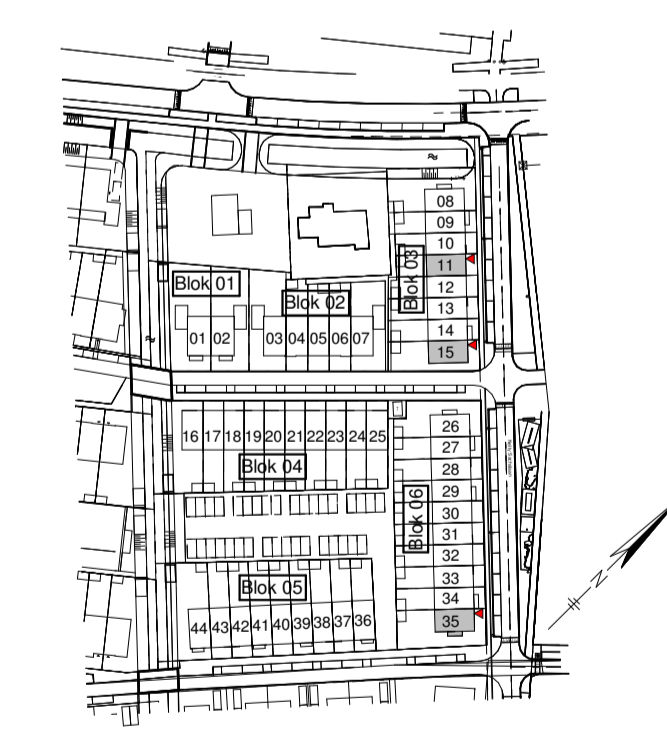

Type	Bouwnummer(s)
D3	11
D3	15-35(Kop+erker)

Opmerkingen:
 Er kunnen geen rechten ontleend worden aan:
 - de exacte maten zoals aangegeven
 - de exacte oppervlakten zoals aangegeven
 - de exacte plaats en vorm van de radiatoren
 - de exacte plaats en type van het elektra

Versie		Datum		Toelichting	
1	11-10-2016	EK	22-09-2016	Aanpassingen verkooptekening n.a.v. controle mail	22-09-2016

KNAAP		ADRES : Groeneveld 38, 3059 LC Rotterdam
		TELEFOON : 010 - 2211000
		WEBSITE : www.knaapmaatwoningen.nl
PROJECT :	Vroondaal aan het park fase 6 Den Haag	
ONTWIKKELAAR :	Ontwikkelingscombinatie Vroondaal	
OPDRACHTGEVER :	Knaap Maatwoningen	
ARCHITECT :	Zeinstra Veerbeek Architecten	
ONDERDEEL :	Gevels, plattegronden, doorsnede Type D3	
STATUS :	Definitief	
GETEKEND :	EK	SCHAAL : 1:50 / 1:100
PRODUCTNUMMER :	116-8045	FORMAAT : A1
		DATUM : 22-09-2016
		BLAD : VK-107