


Plattegrond


Bouwnummer: 85,89 Bouwnummer: 86,90

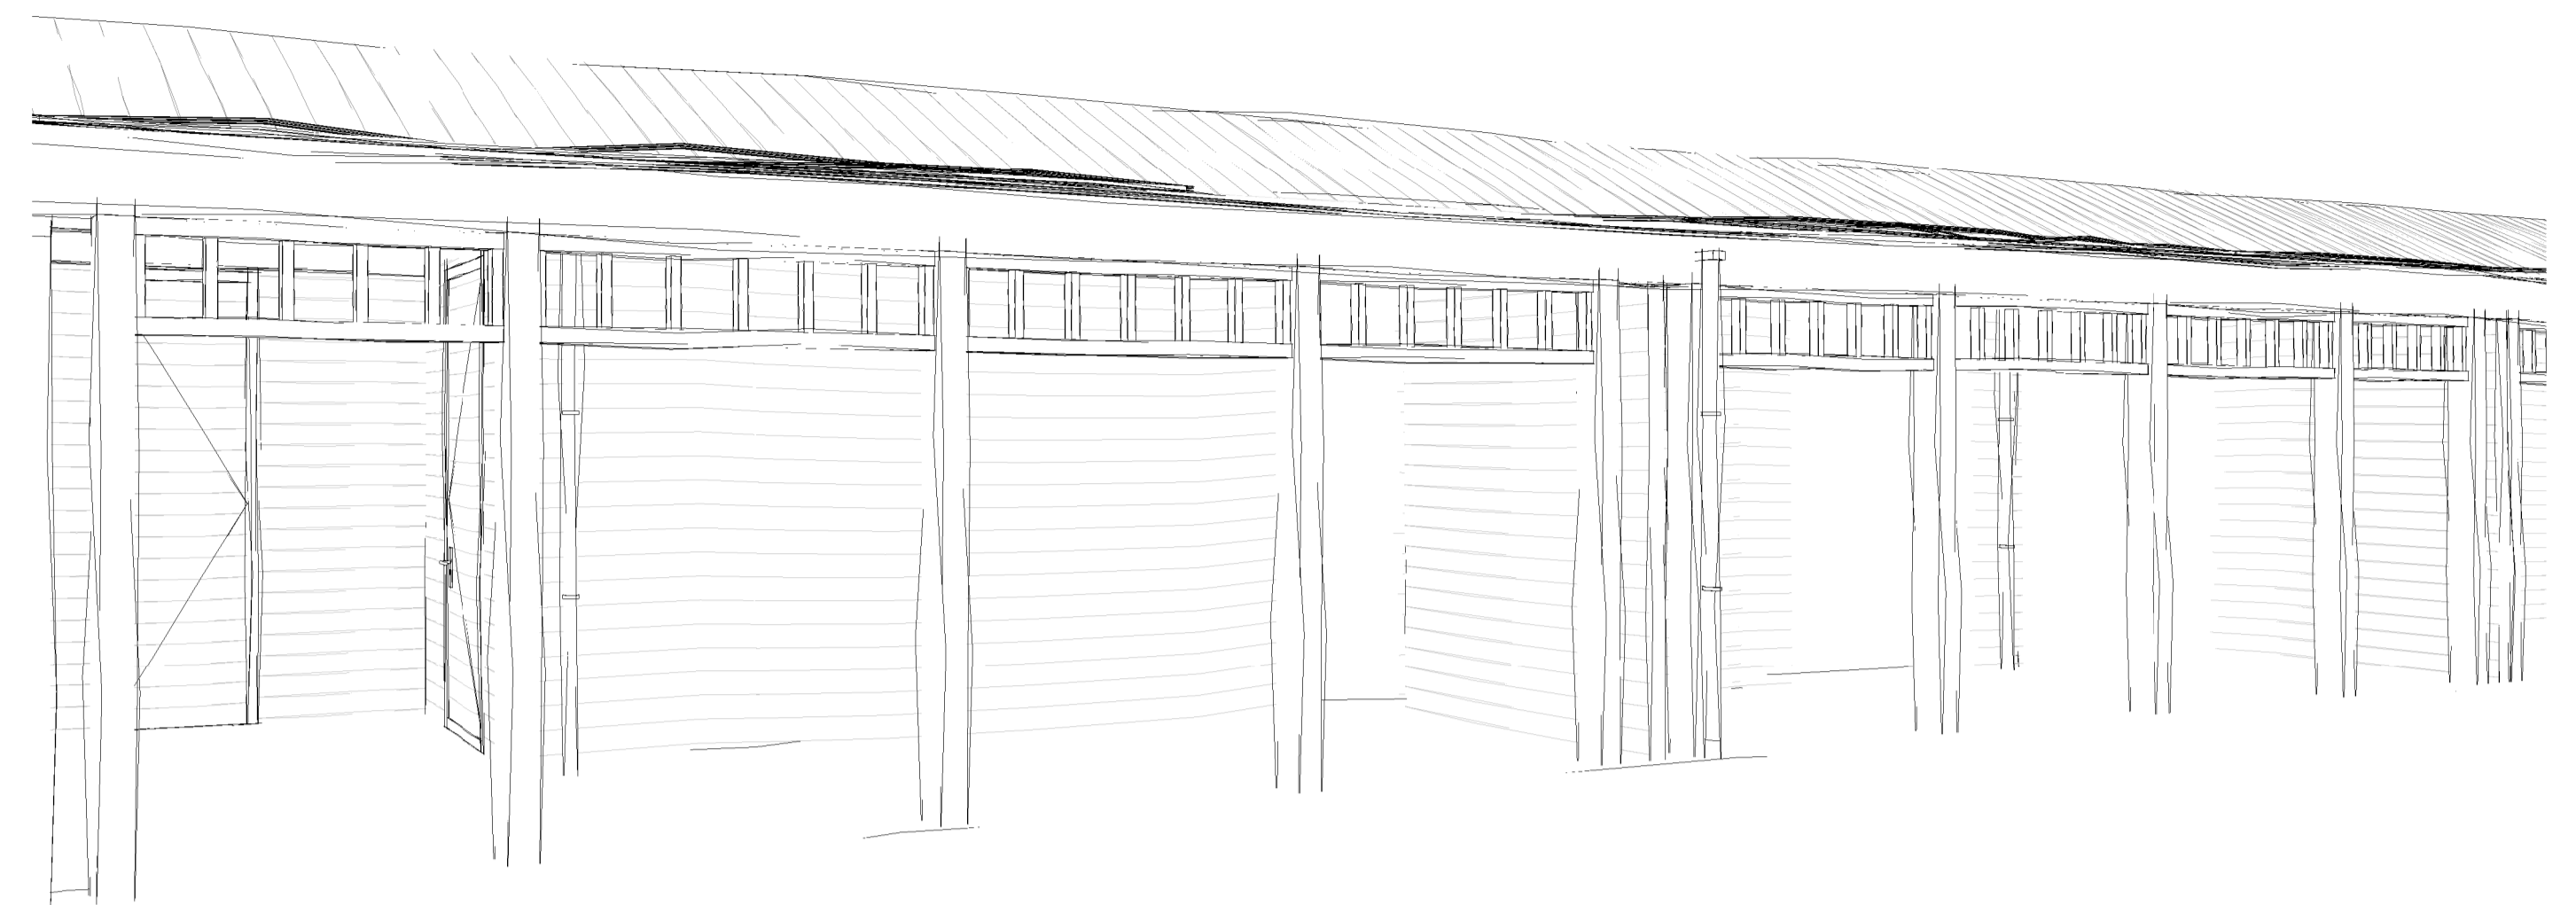


3D Aanzicht




Voorgevel

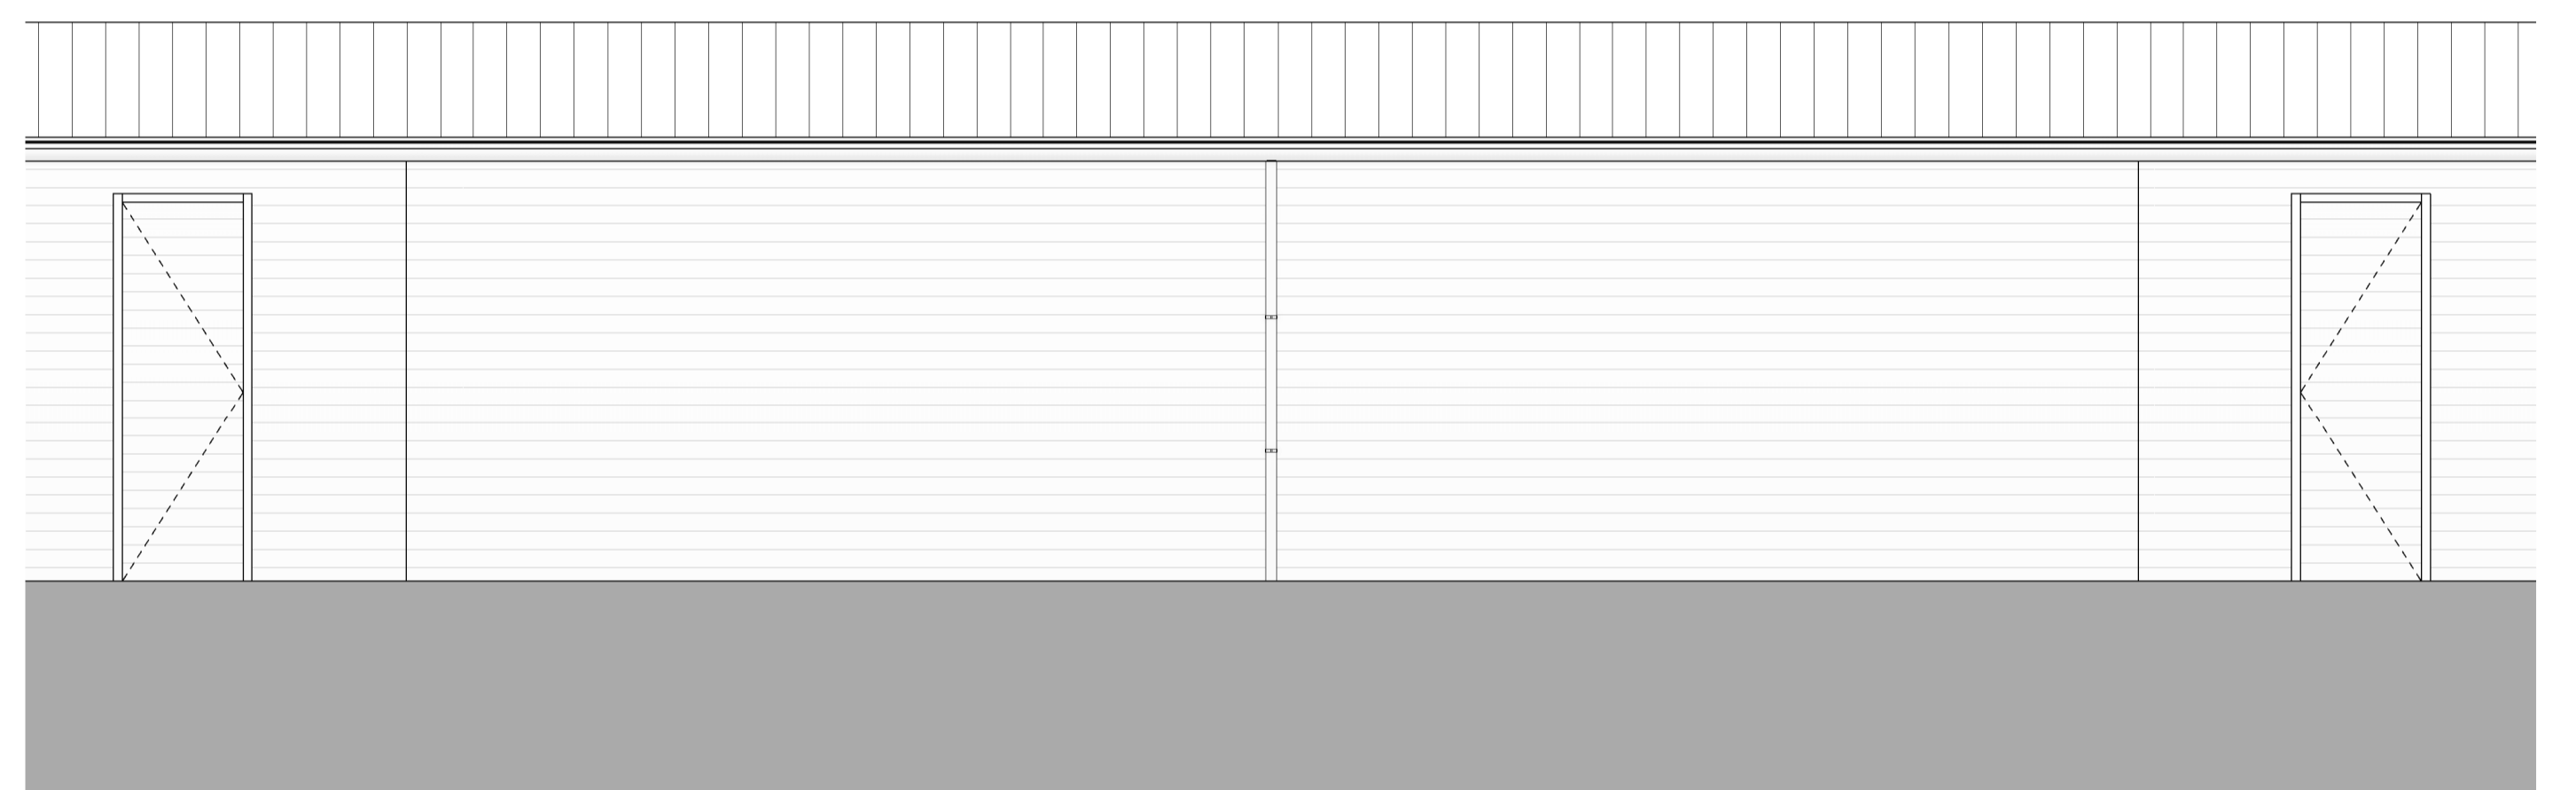


Achtergevel

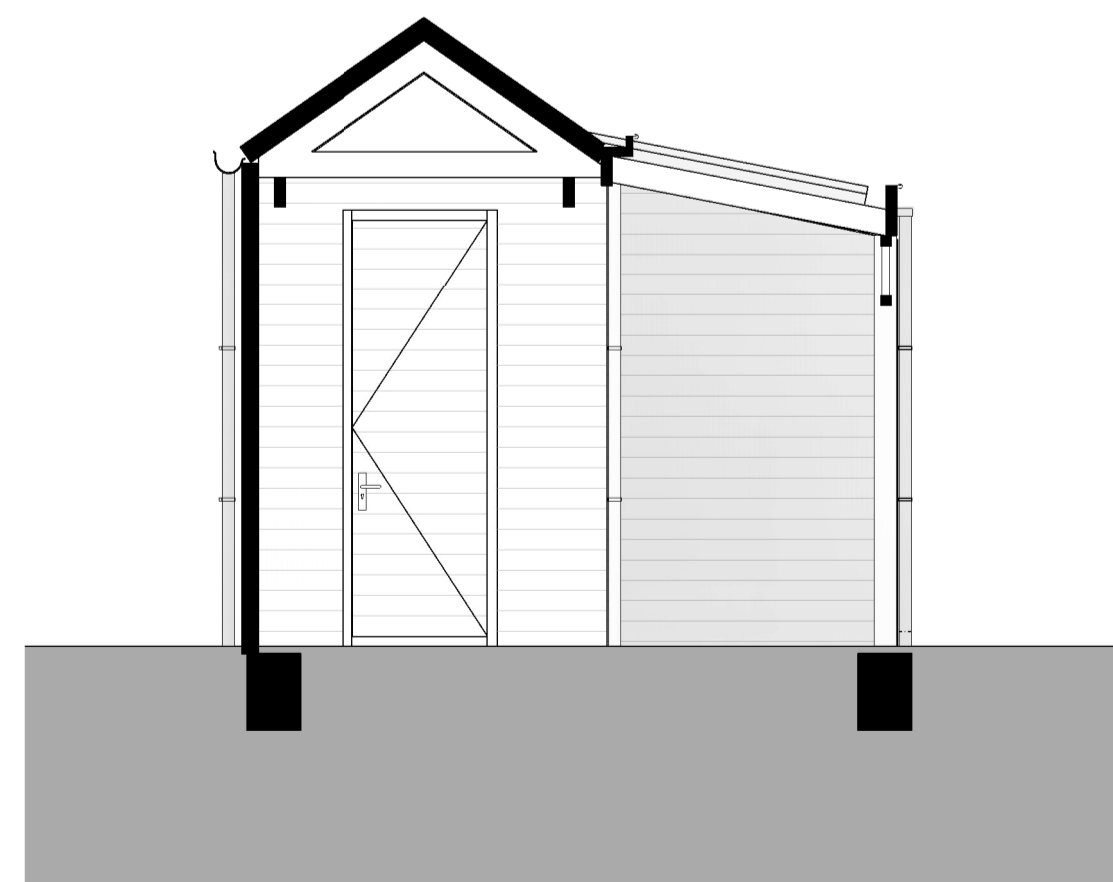

Zijgevel links

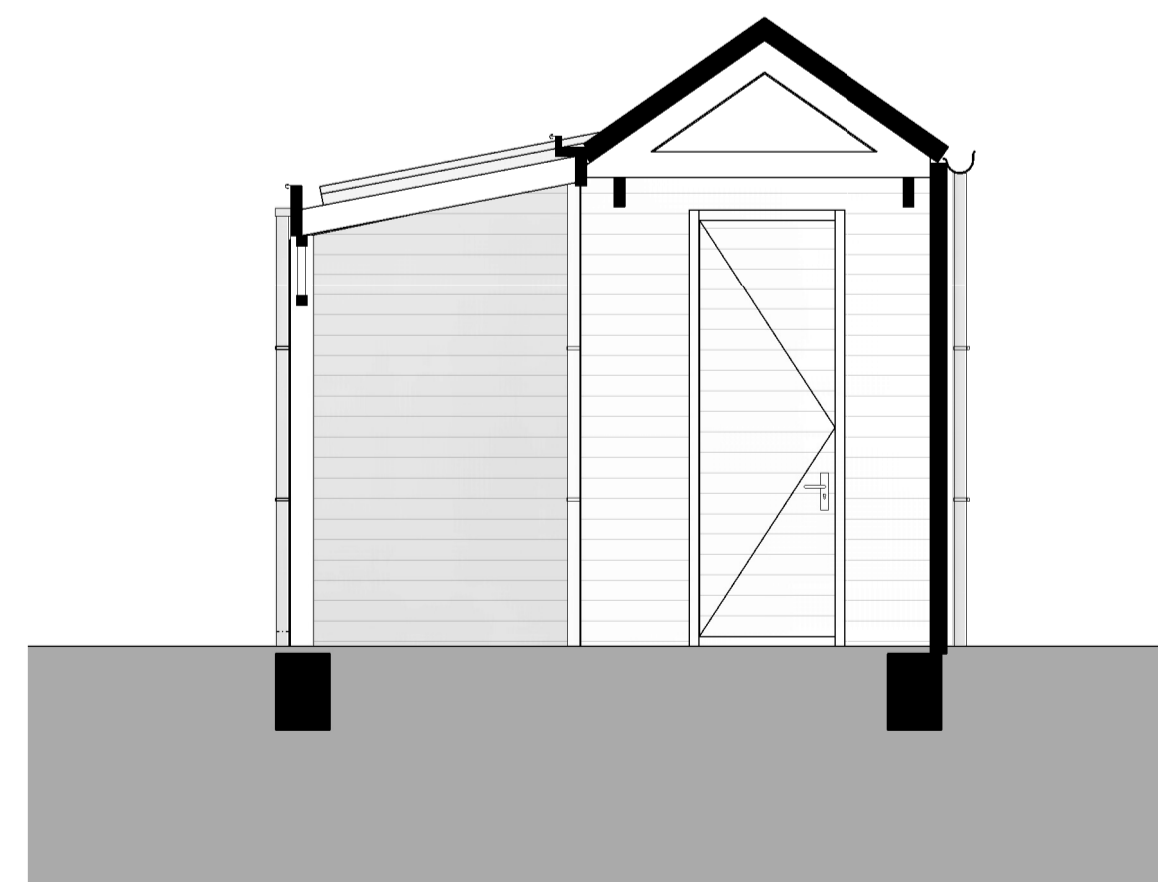

Zijgevel rechts

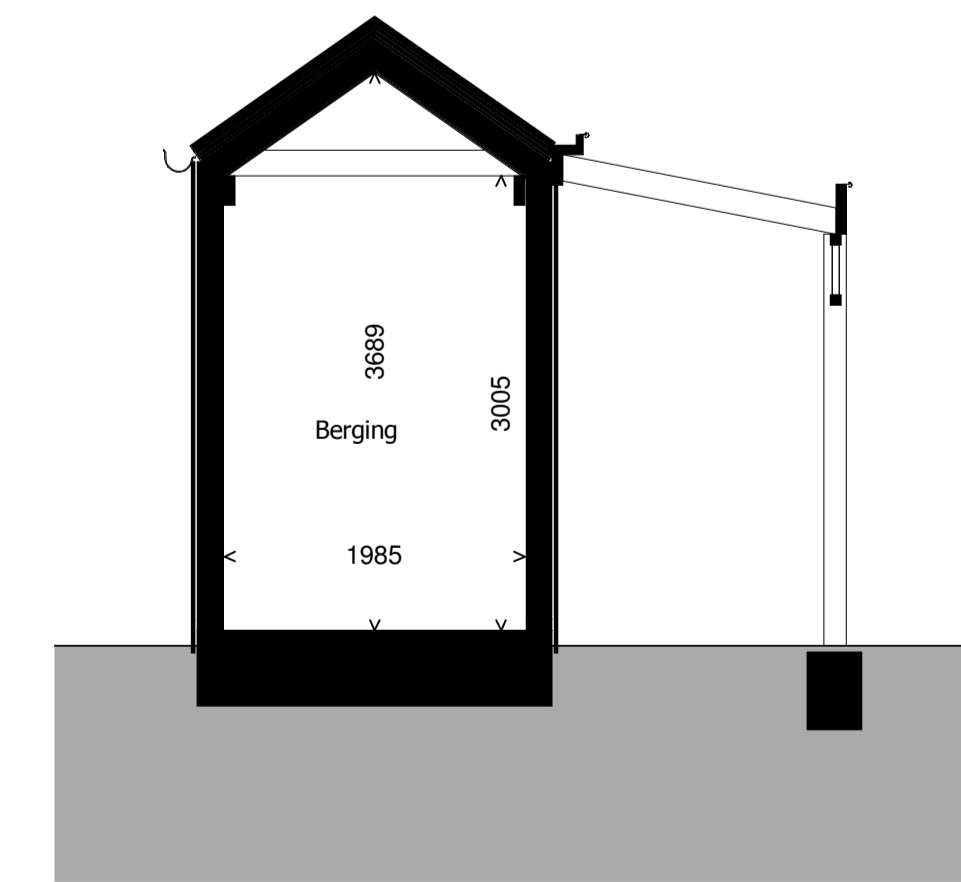


Doorsnede


RENVOOI:

- - - erfgrans
- ⊗ schakelaar enkelpolig, 1050+vl
- ⊗ binnen lichtpunt, 1800+vl
- ⊙ armatuur op tijdschakelaar, 2100+vl
- ⊕ wandcontactdoos enkel, 1050+vl
- ⊕ hemelwaterafvoer


Bouwnummer: 85,86,89,90

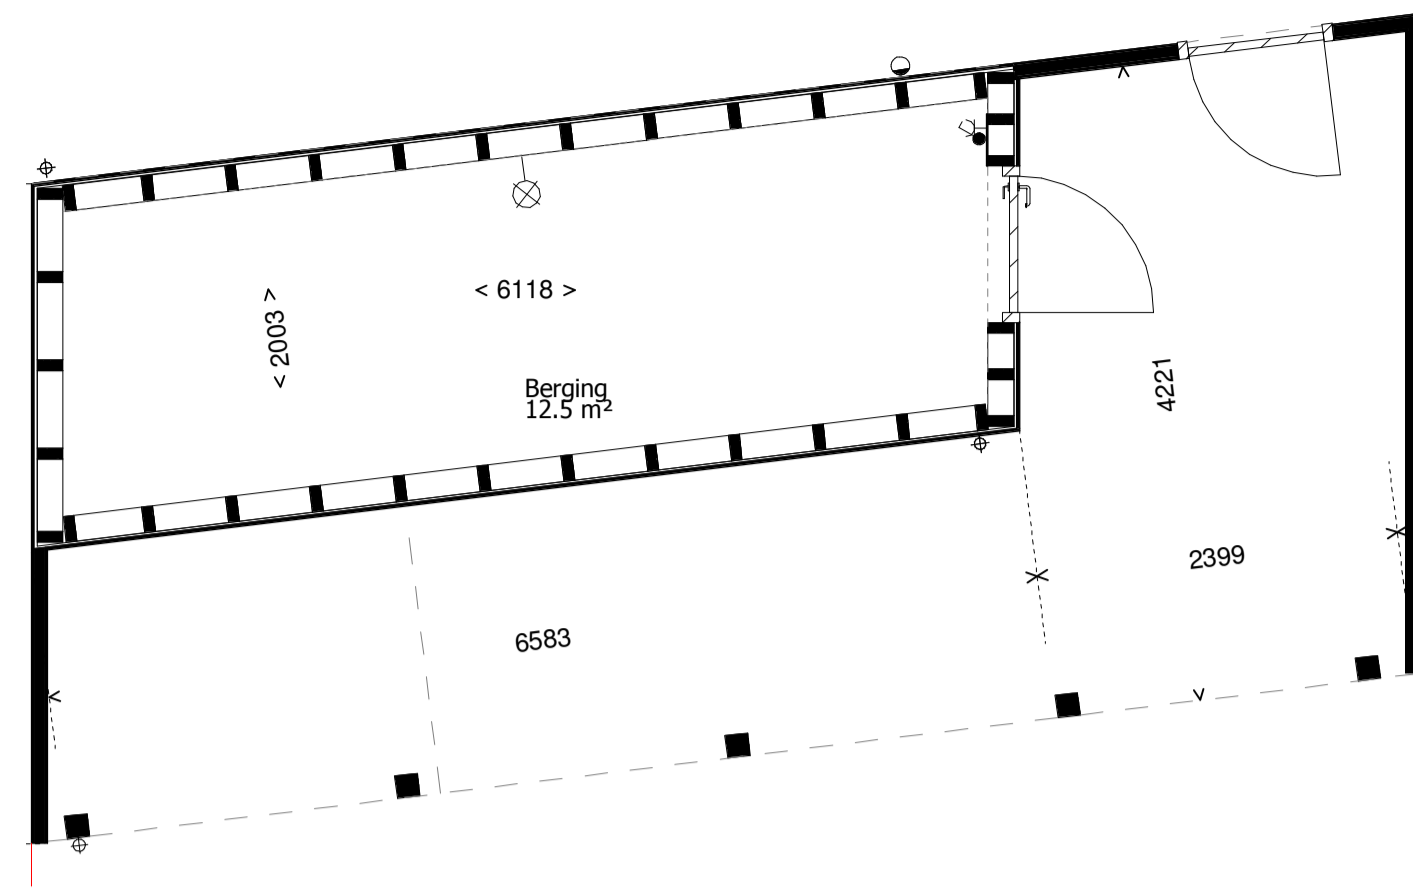

Plattegrond

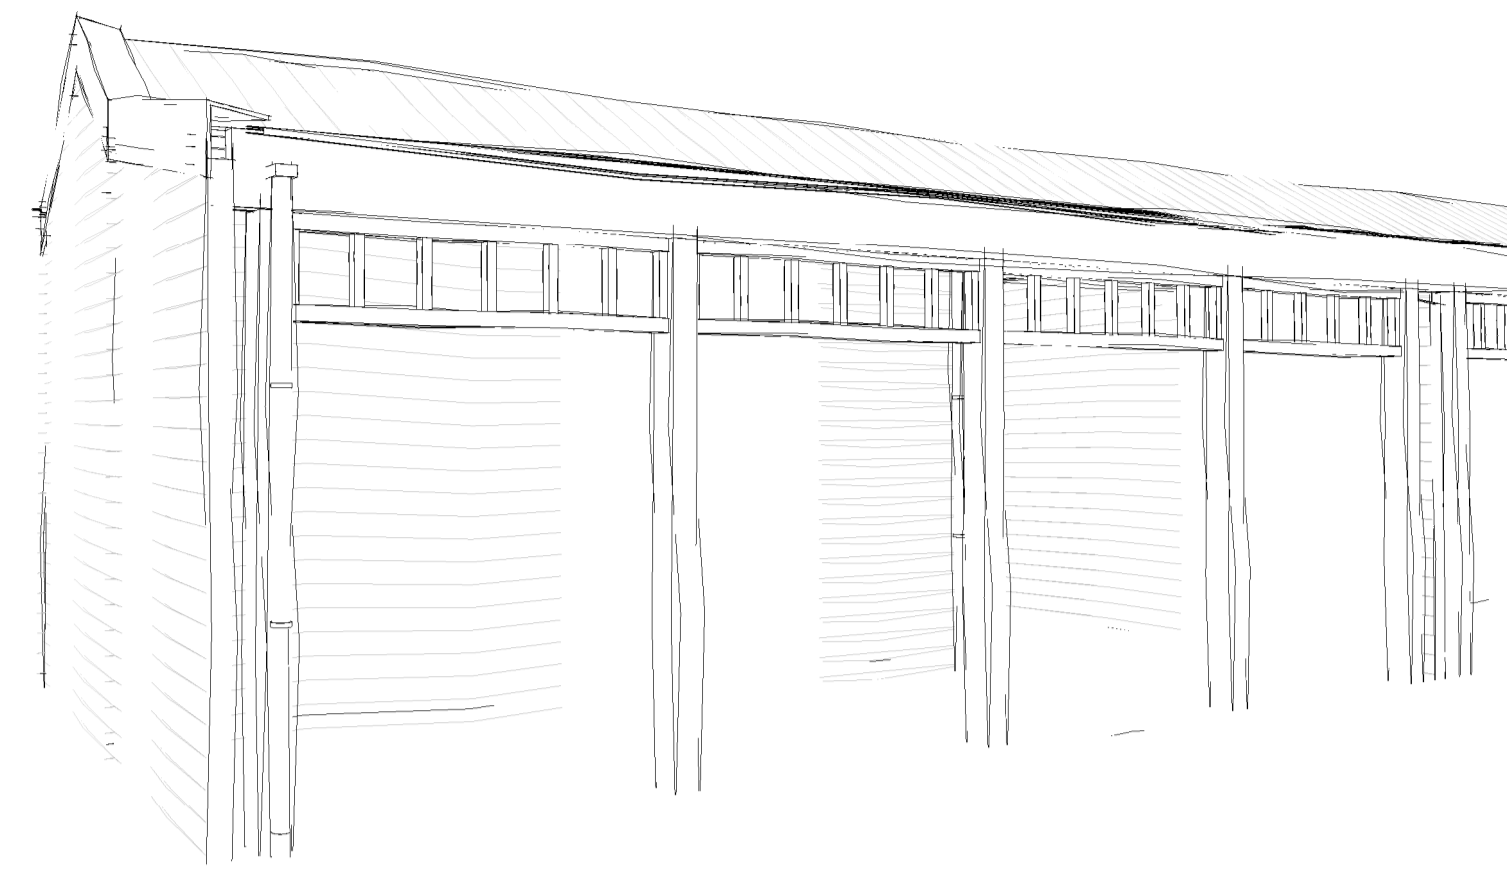


3D Aanzicht

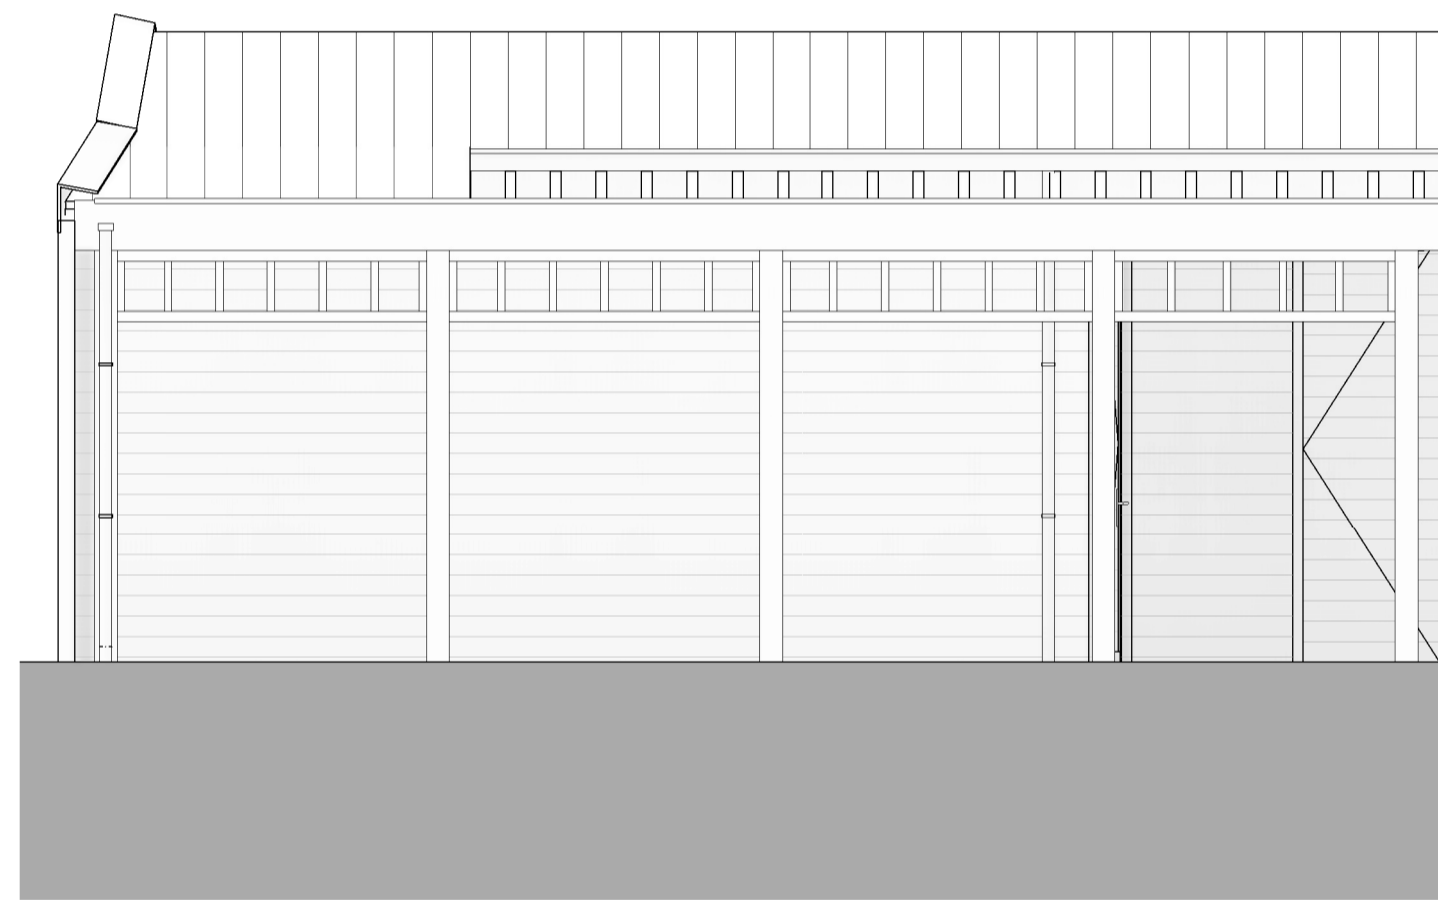


Voorgevel




Achtergevel

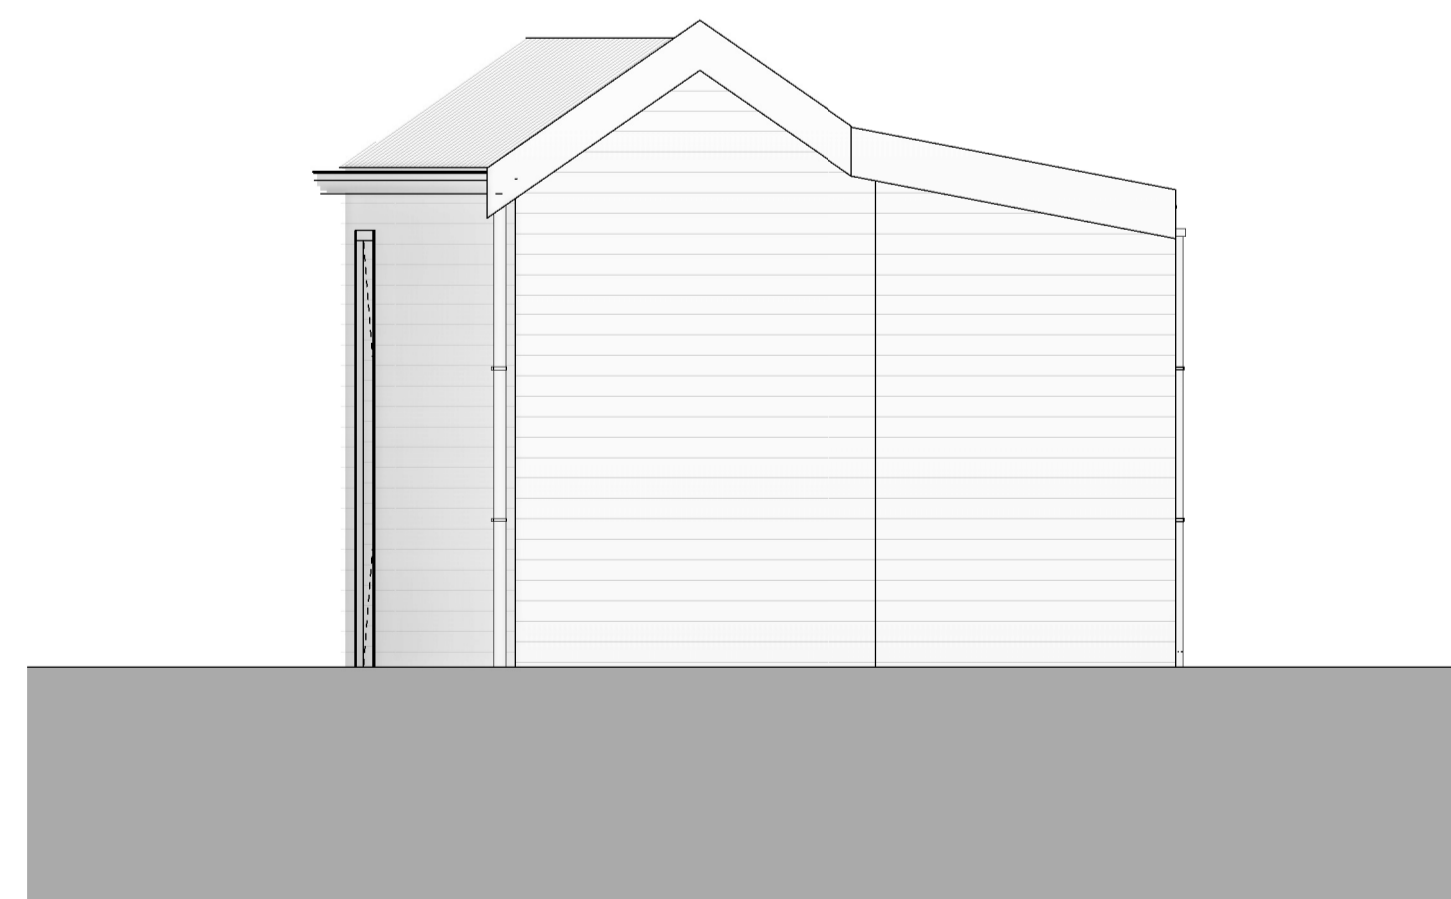

Zijgevel links

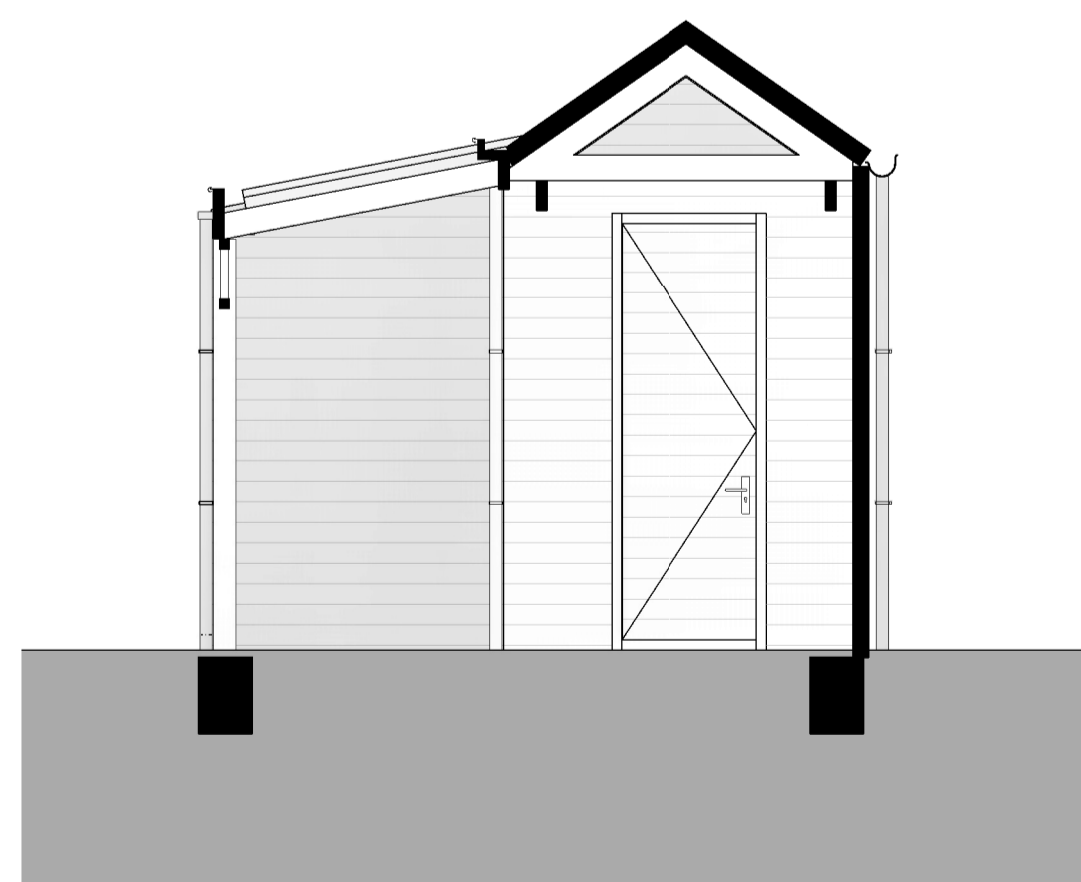


Zijgevel rechts

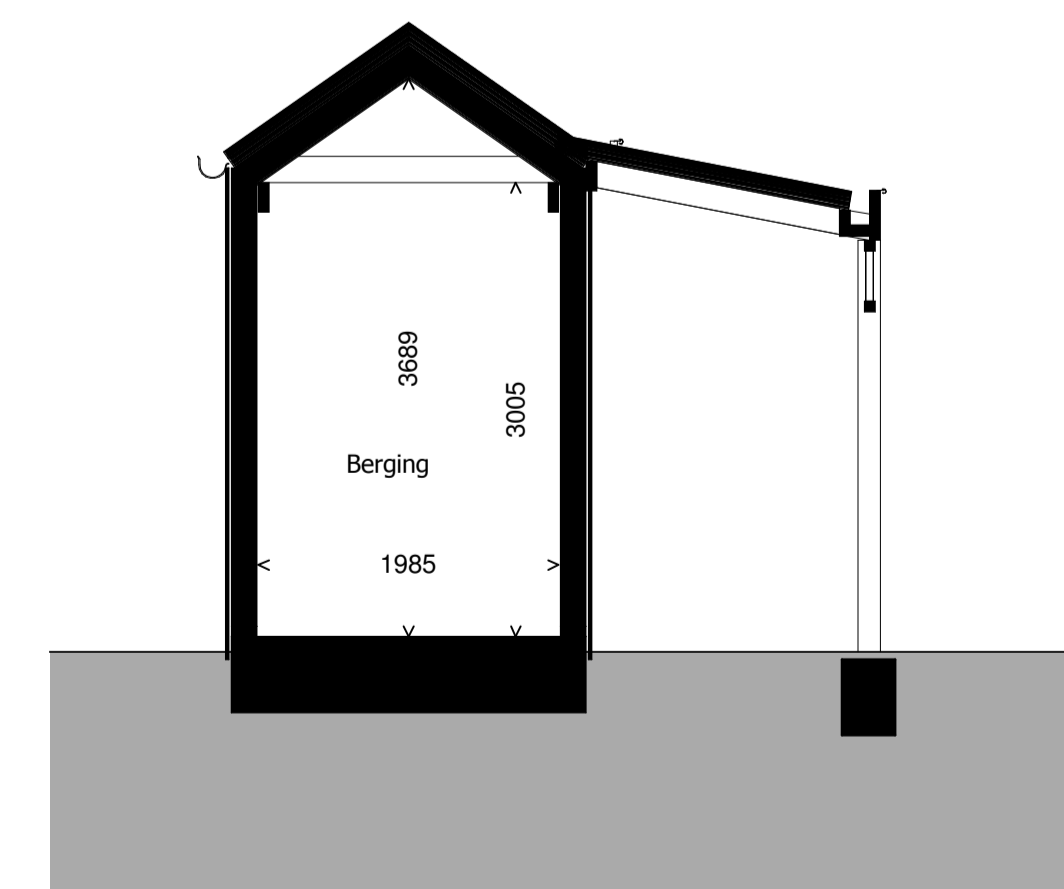


Doorsnede

RENVOOI:

- erfgrans
- ⊙ schakelaar enkelpolig, 1050+vl
- ⊗ binnen lichtpunt, 1800+vl
- ⊙ armatuur op tijdschakelaar, 2100+vl
- ⊗ wandcontactdoos enkel, 1050+vl
- ⊙ hemelwaterafvoer

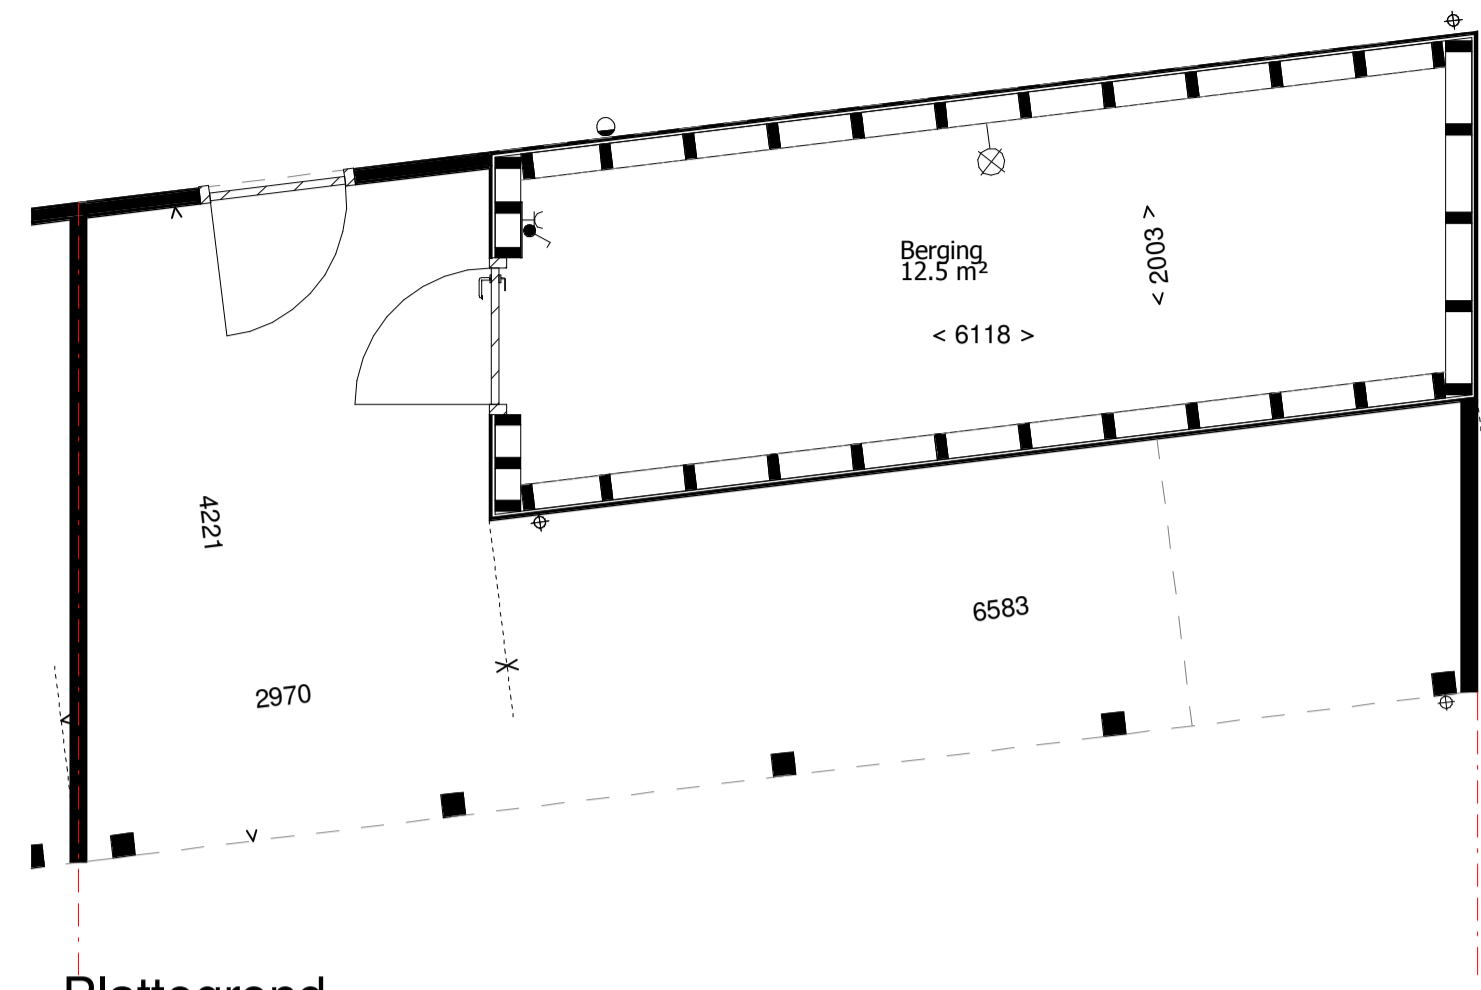


Plattegrond

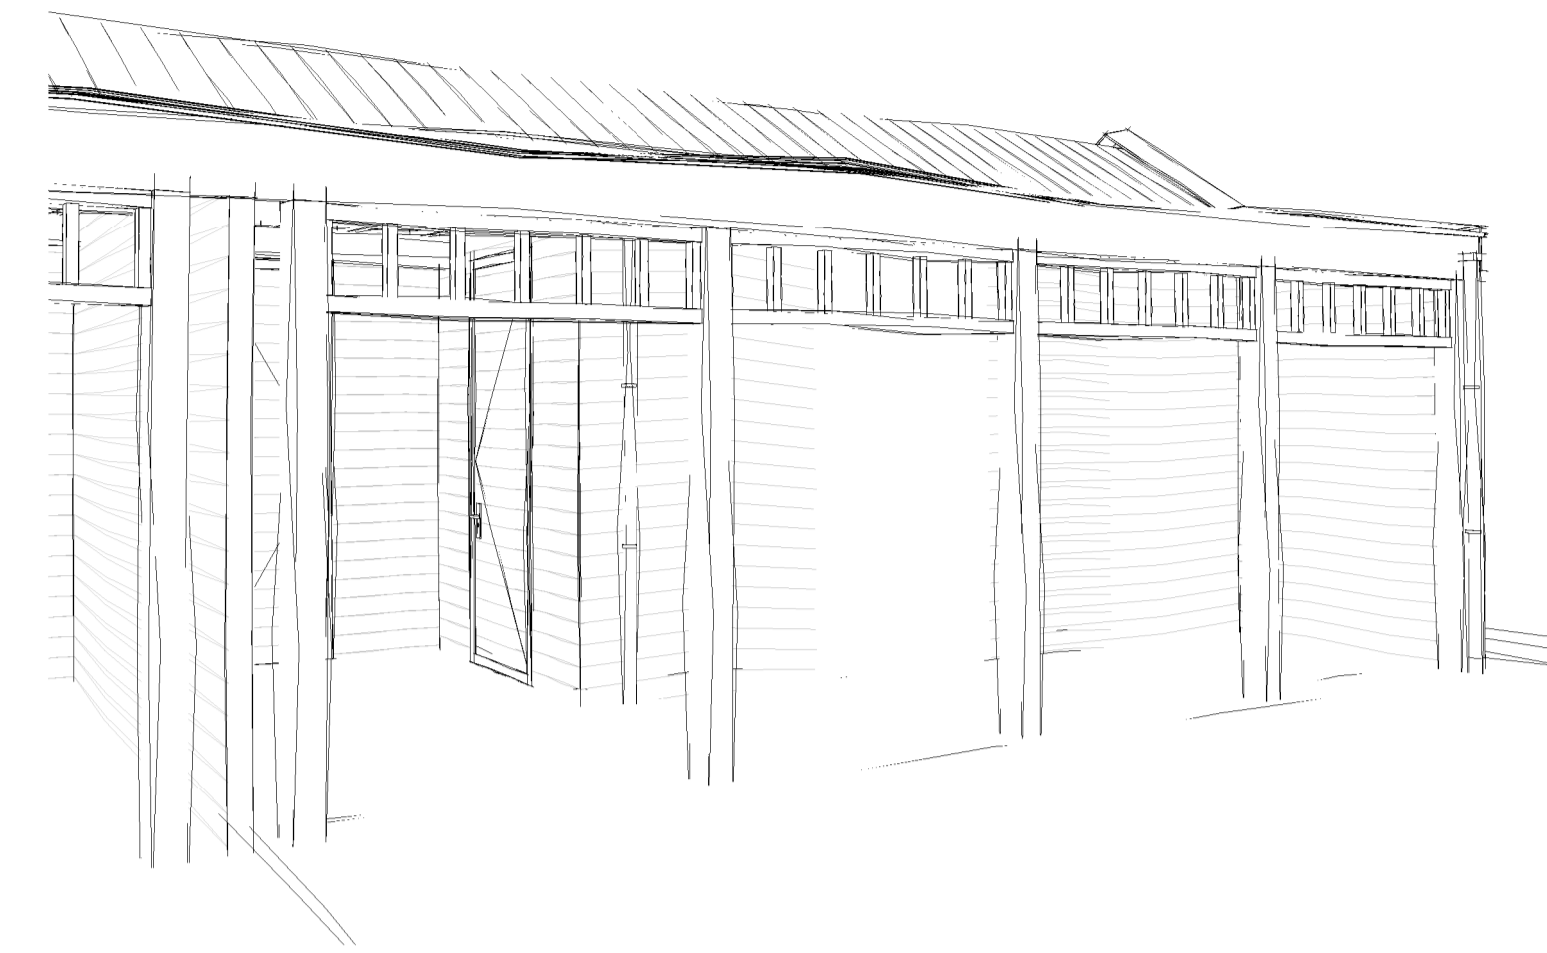


3D Aanzicht




Voorgevel

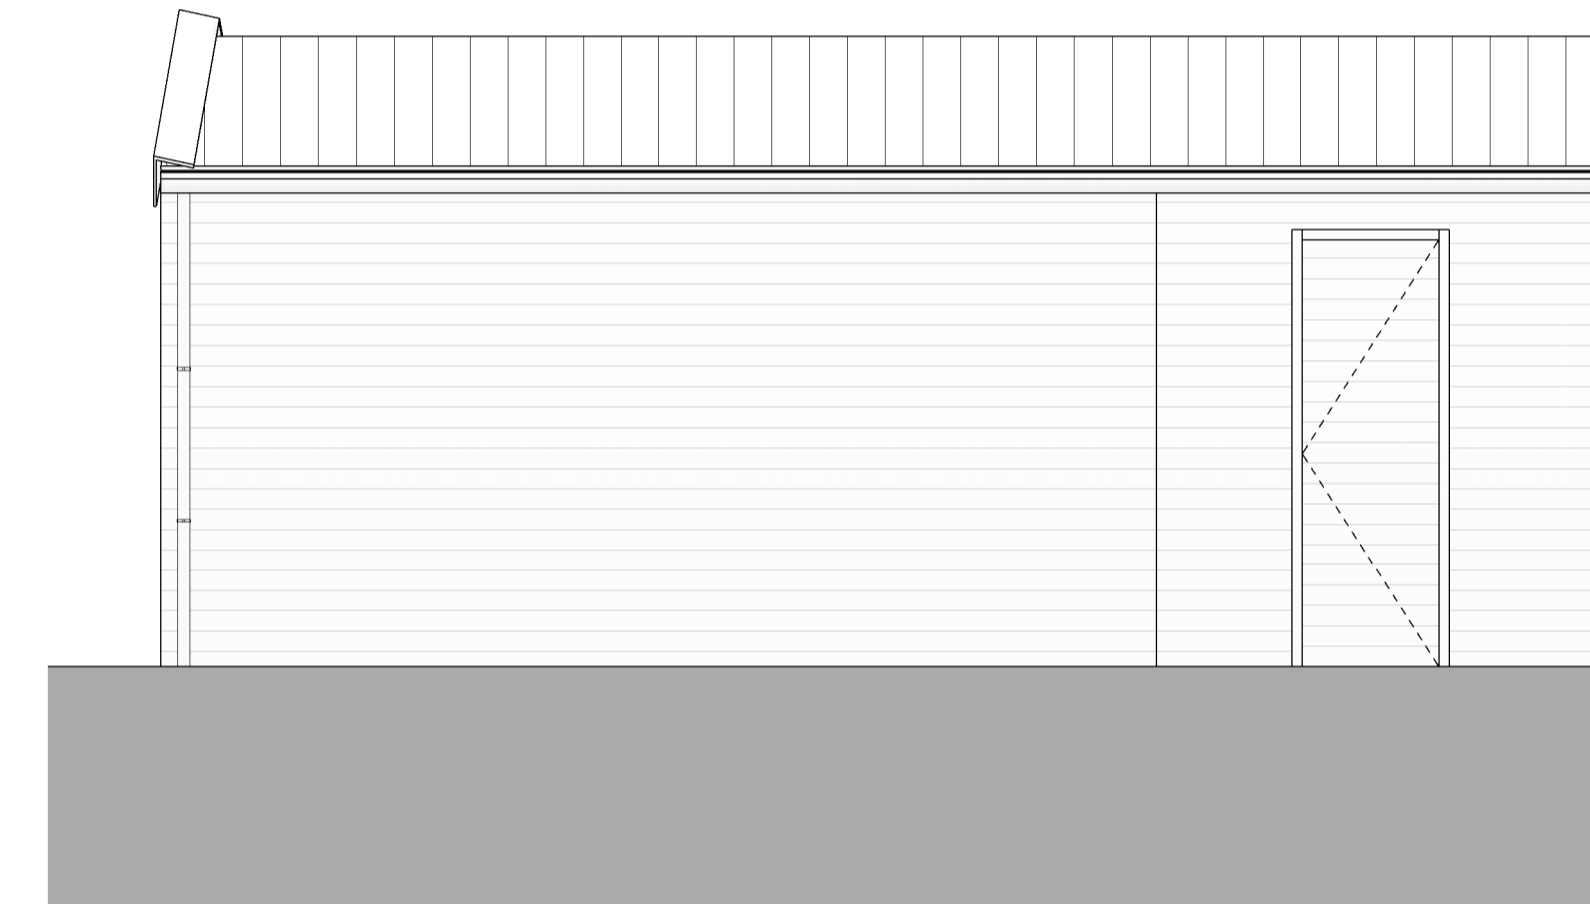


Achtergevel

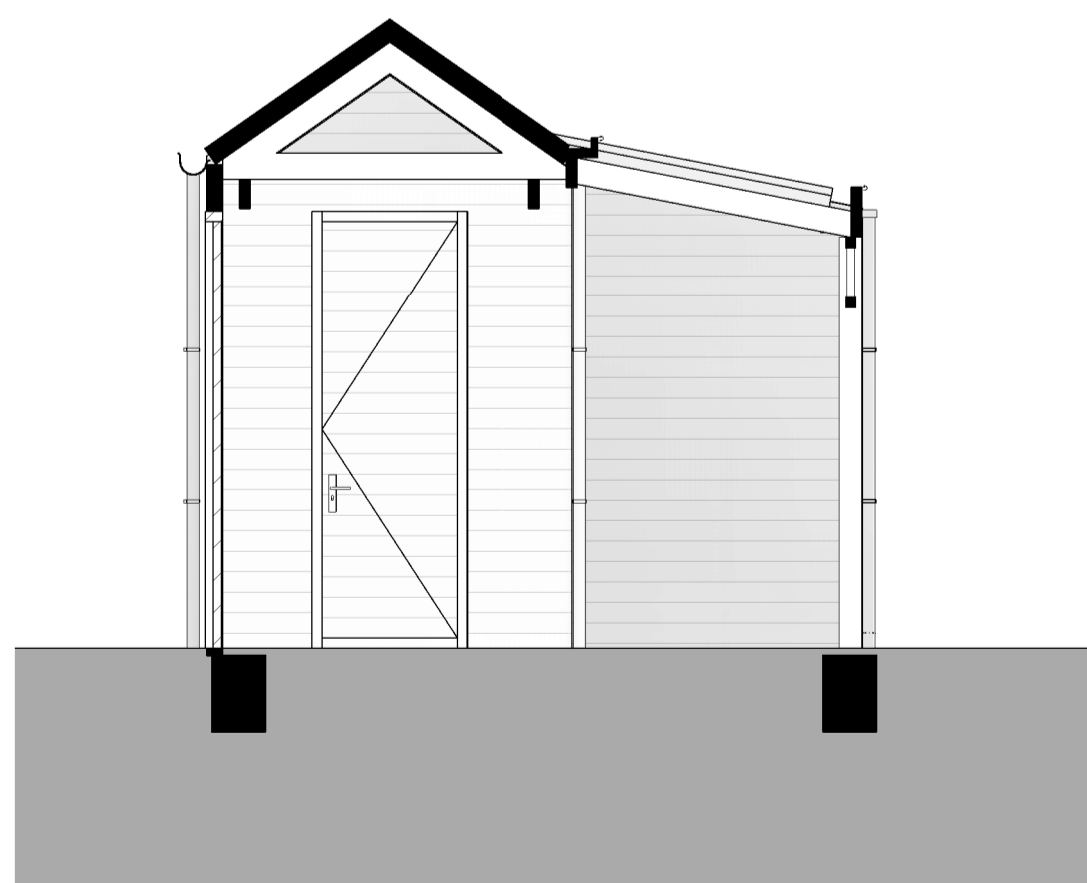

Zijgevel links

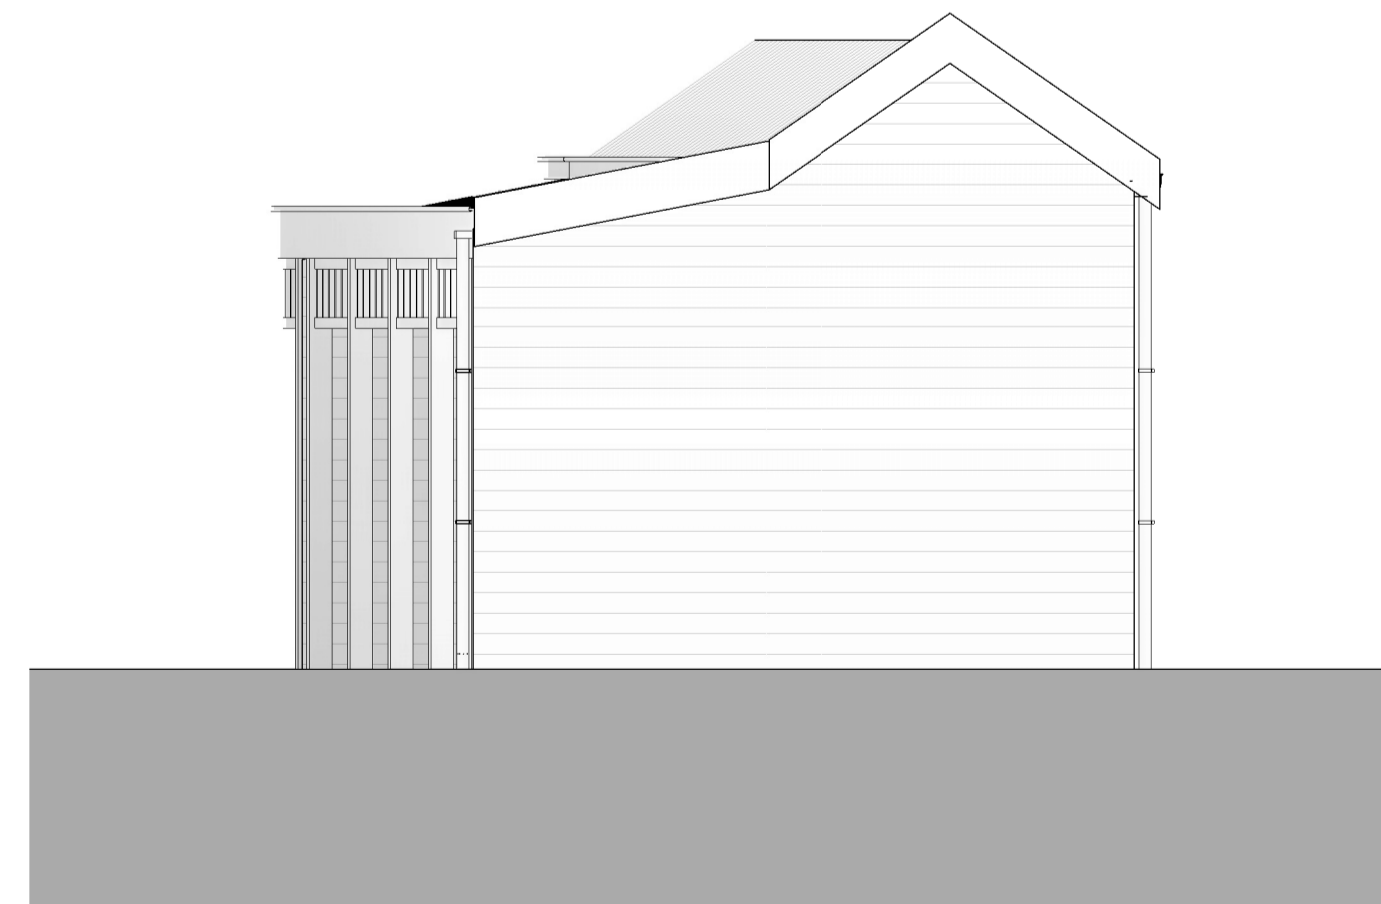


Zijgevel rechts

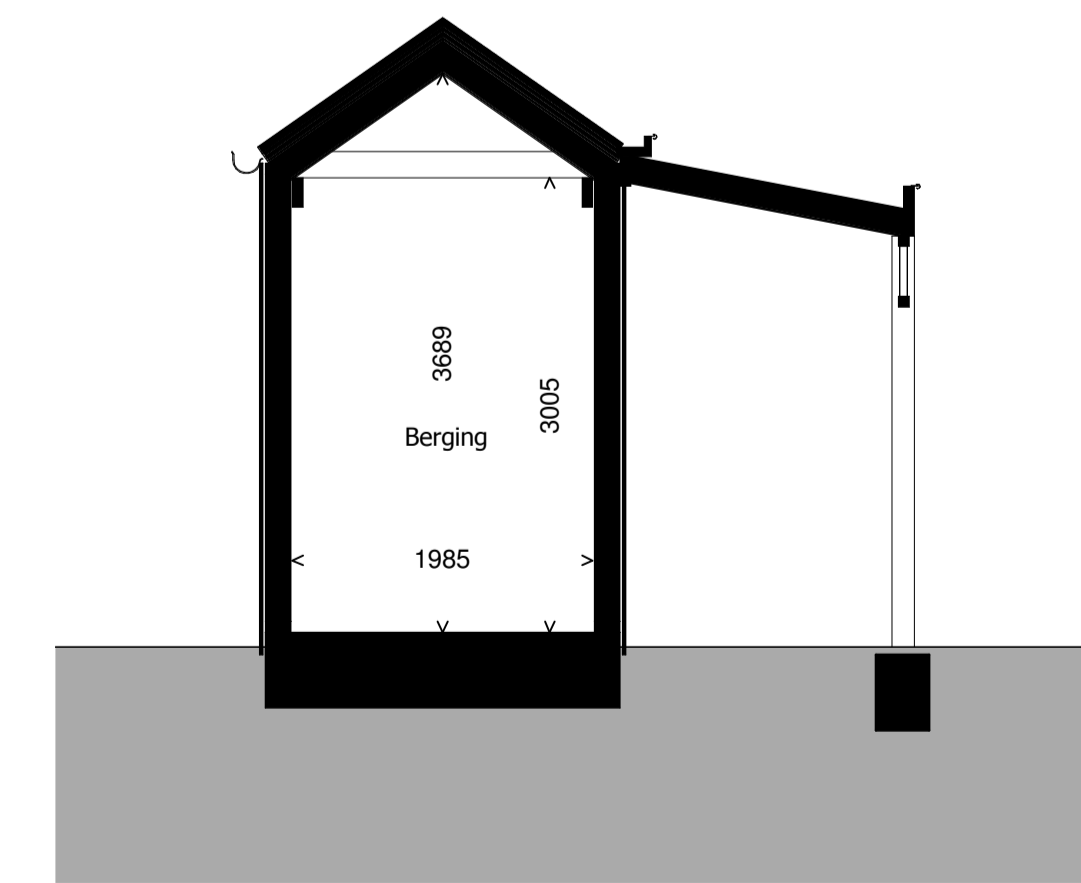

Doorsnede


RENVOOI:

- erfgrans
- schakelaar enkelpolig, 1050+vl
- ⊗ binnen lichtpunt, 1800+vl
- armatuur op tijdschakelaar, 2100+vl
- ⊢ wandcontactdoos enkel, 1050+vl
- ⊕ hemelwaterafvoer

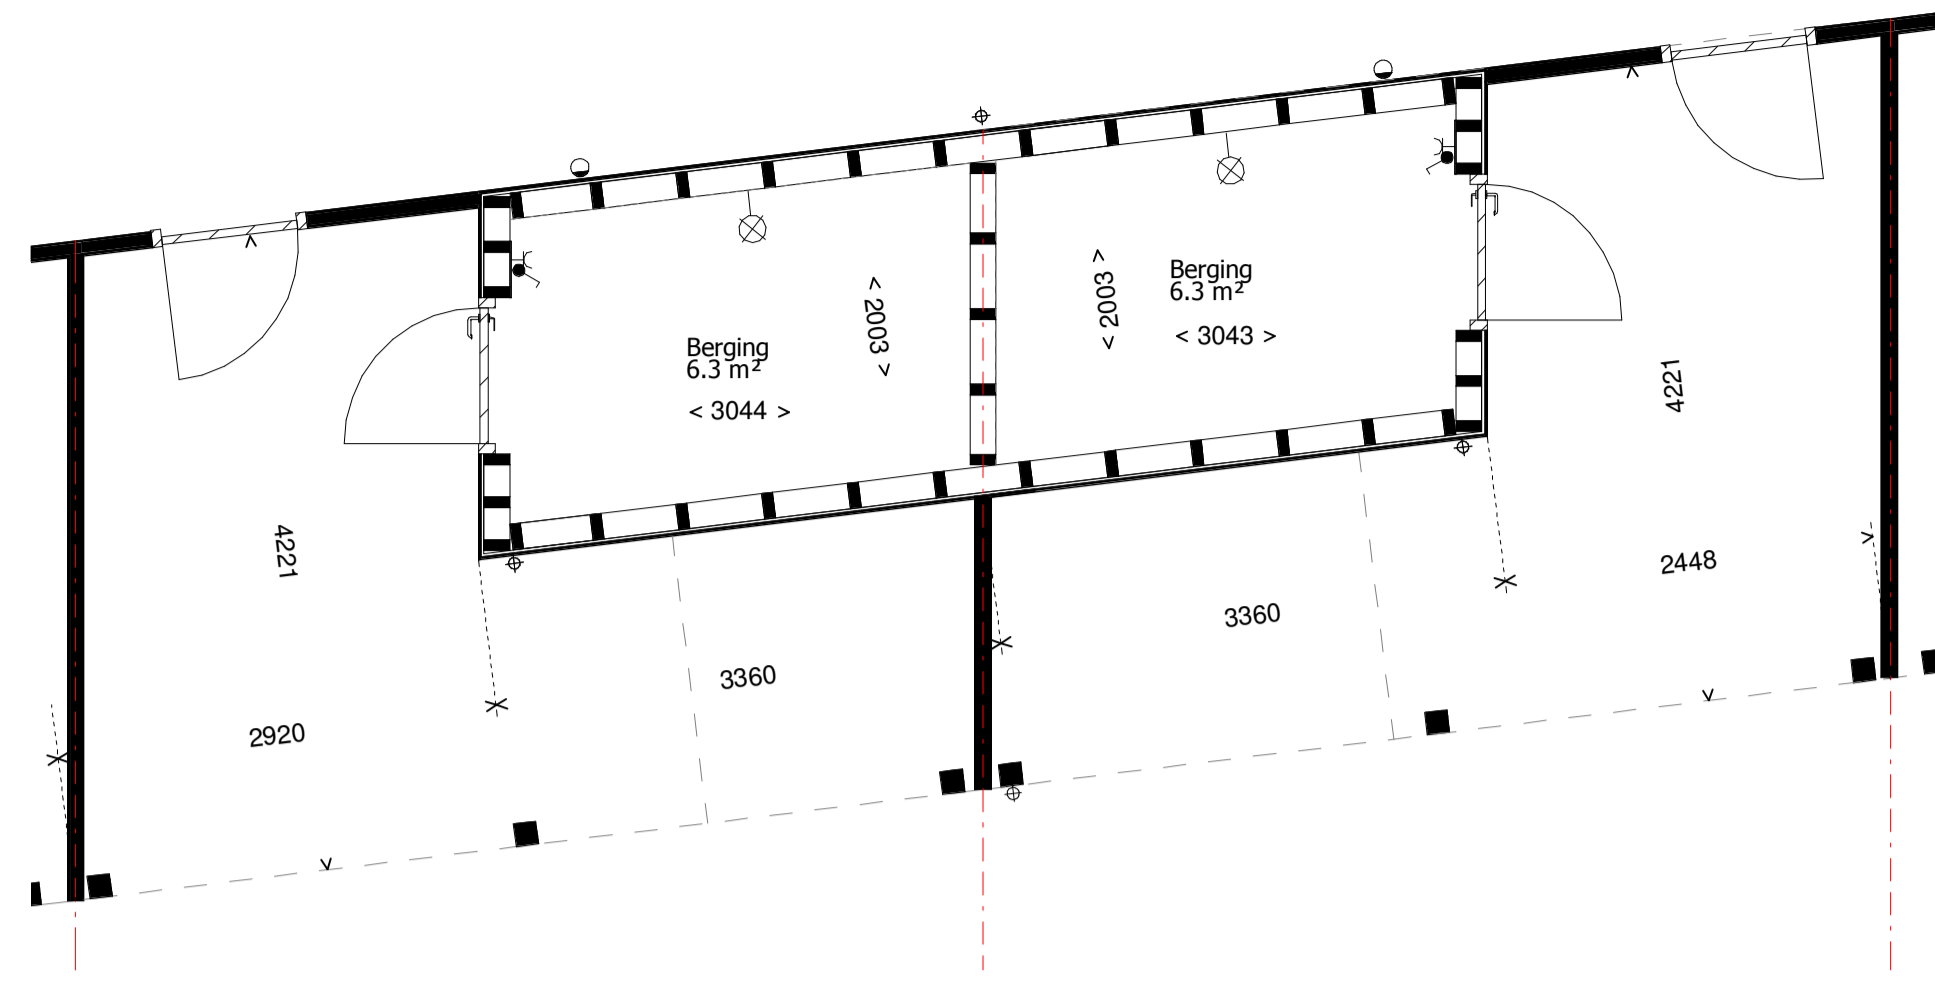


Plattegrond


Bouwnummer: 87 Bouwnummer: 88

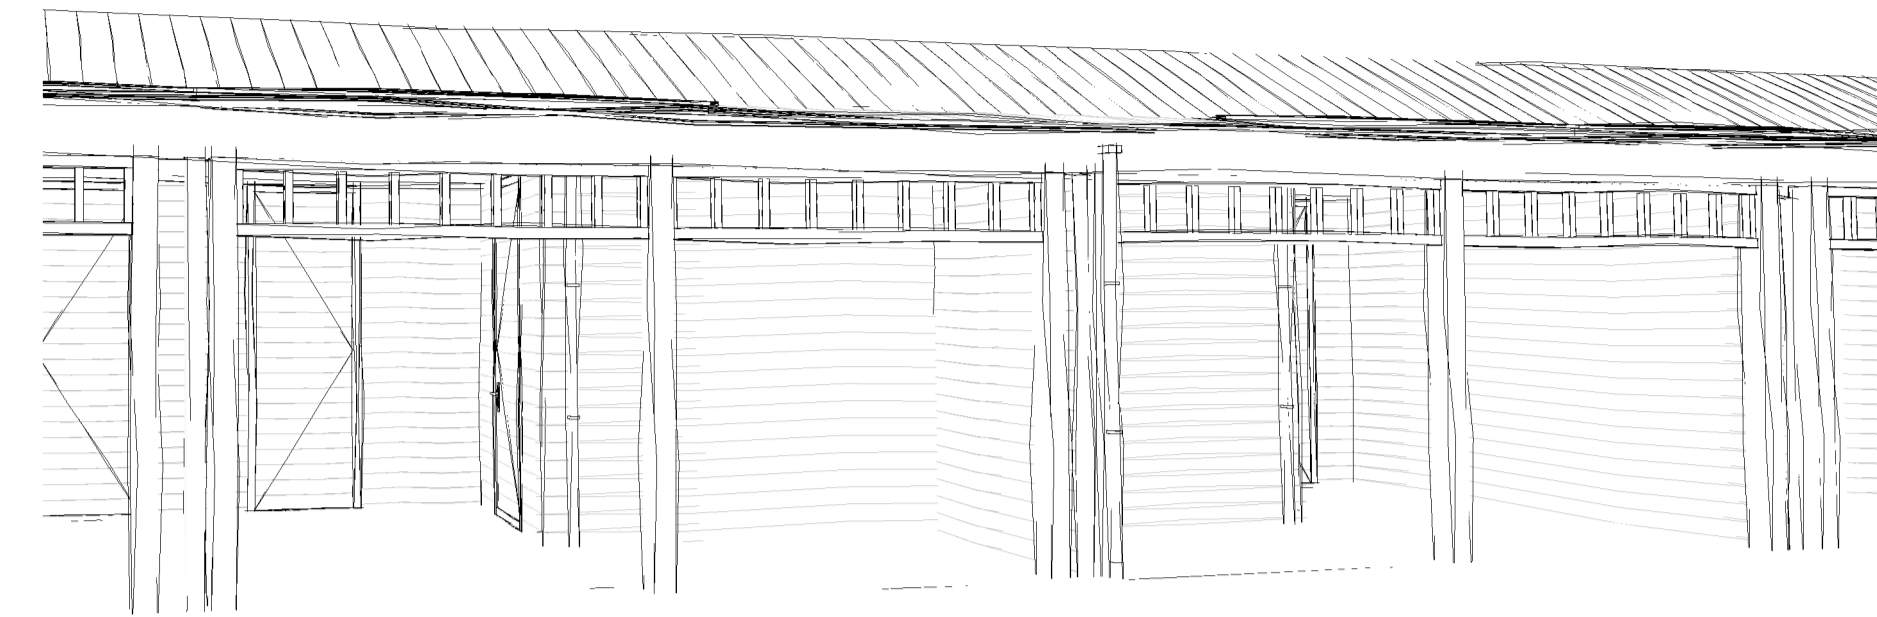


3D Aanzicht

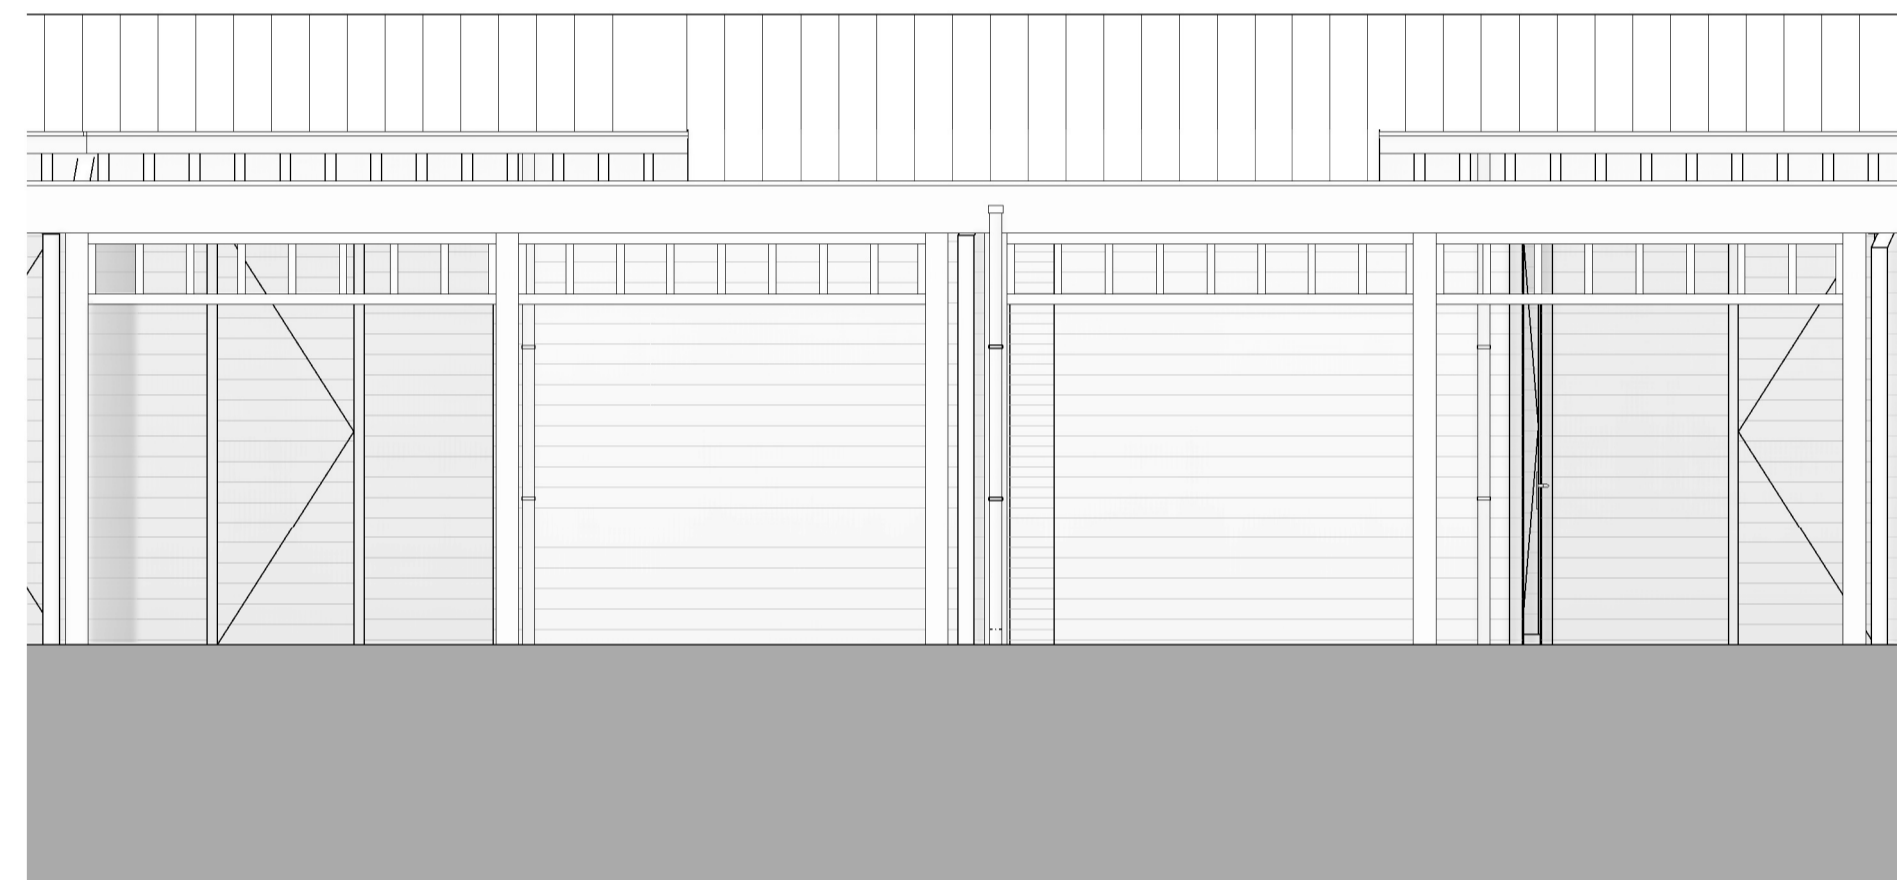


Voorgevel

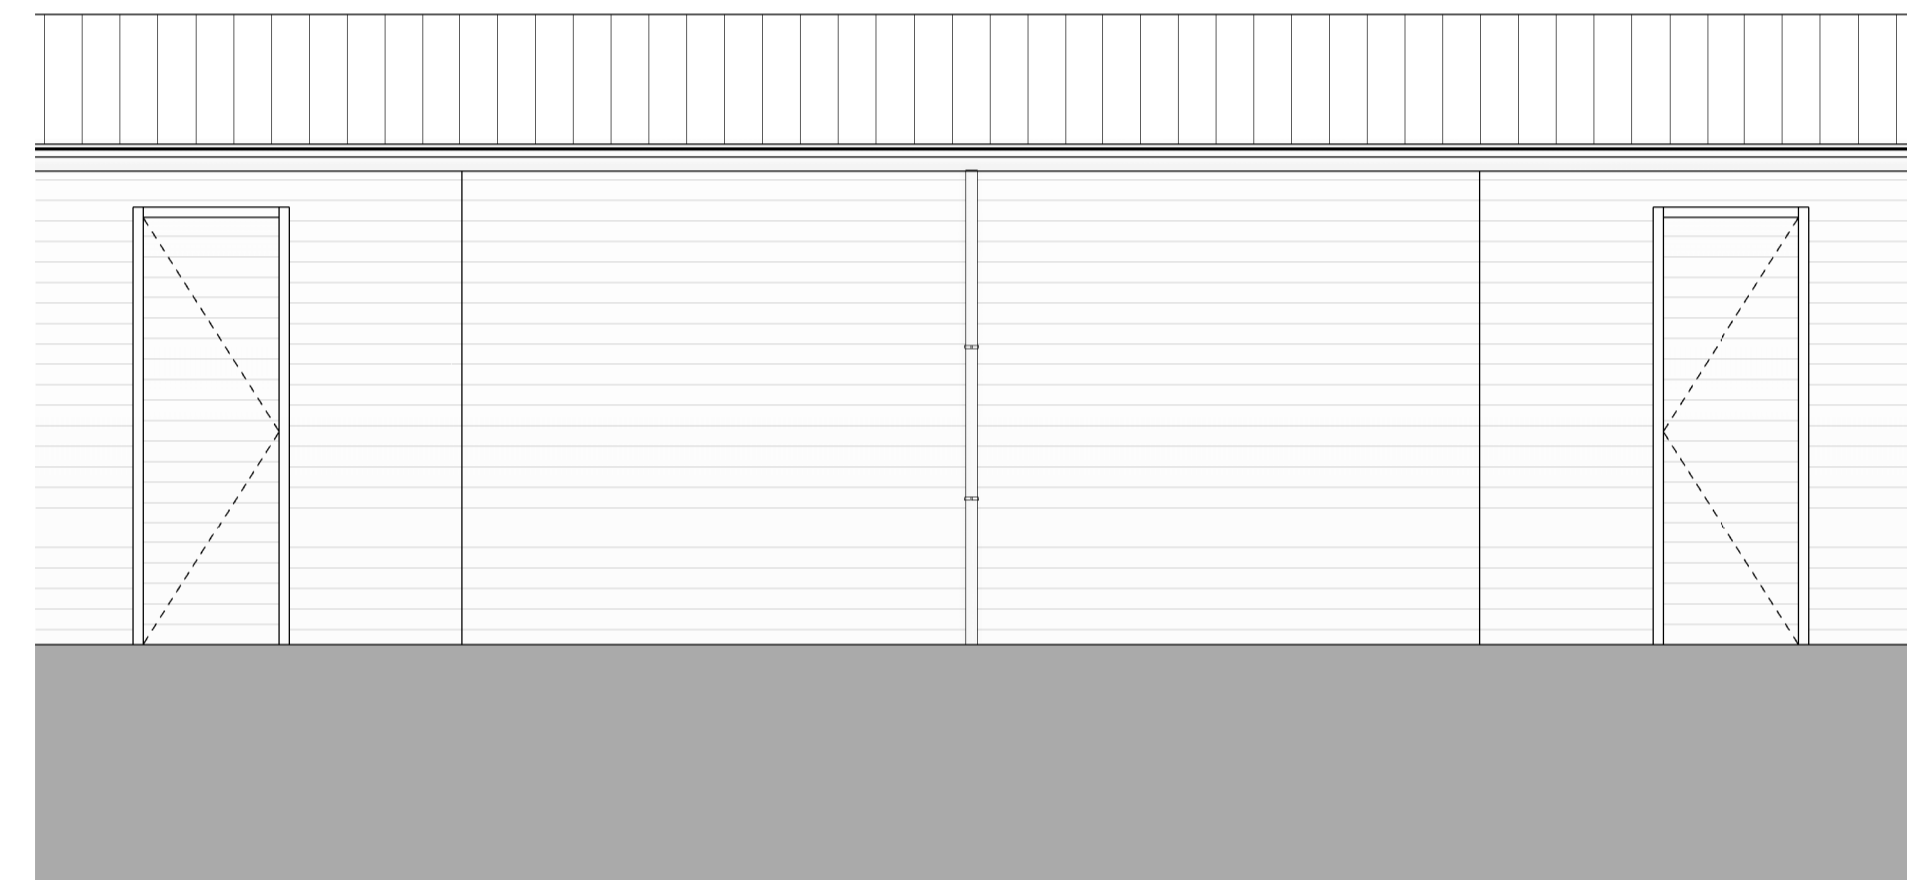


Achtergevel

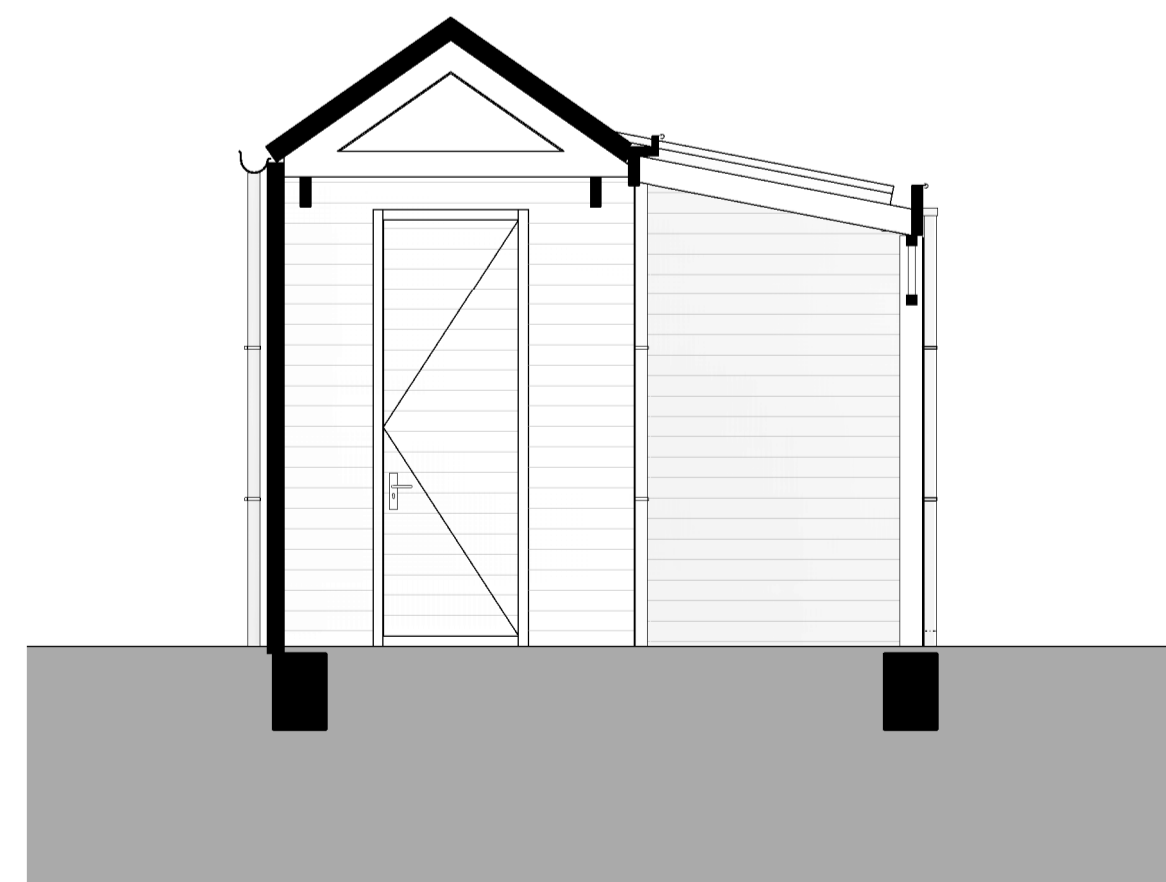

Zijgevel links

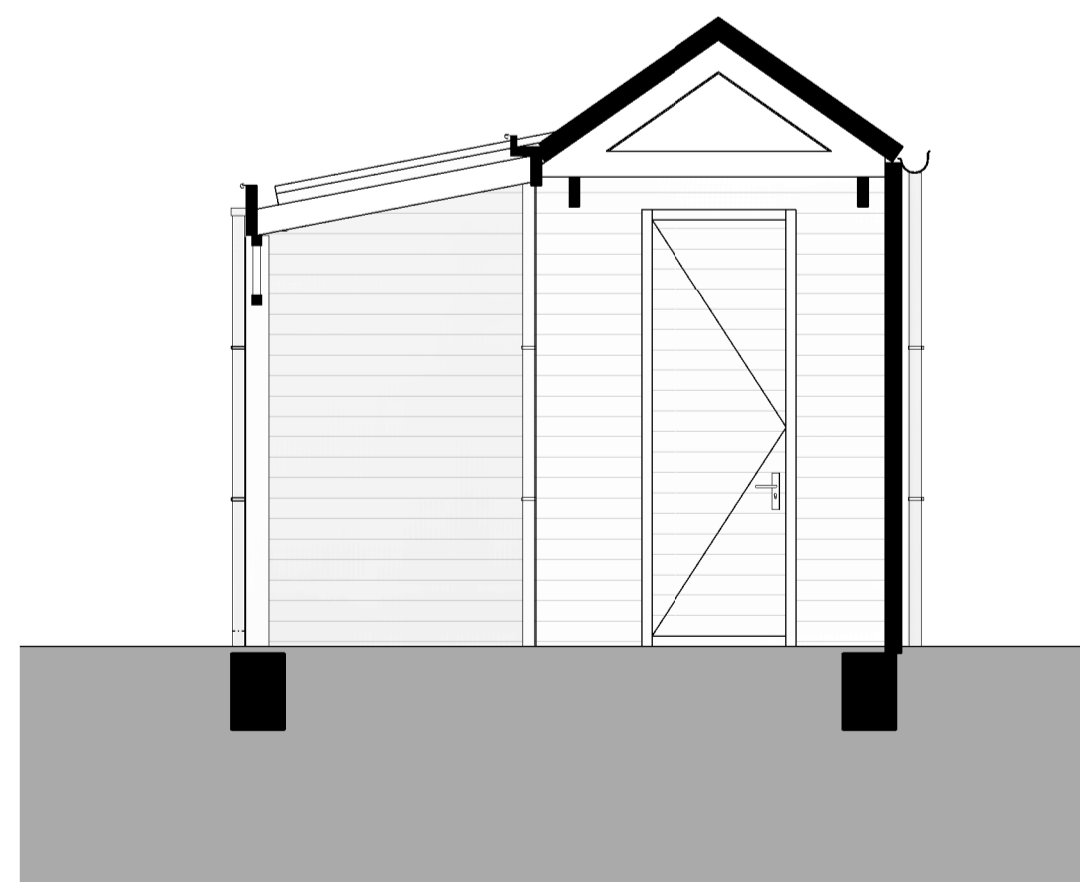

Zijgevel rechts

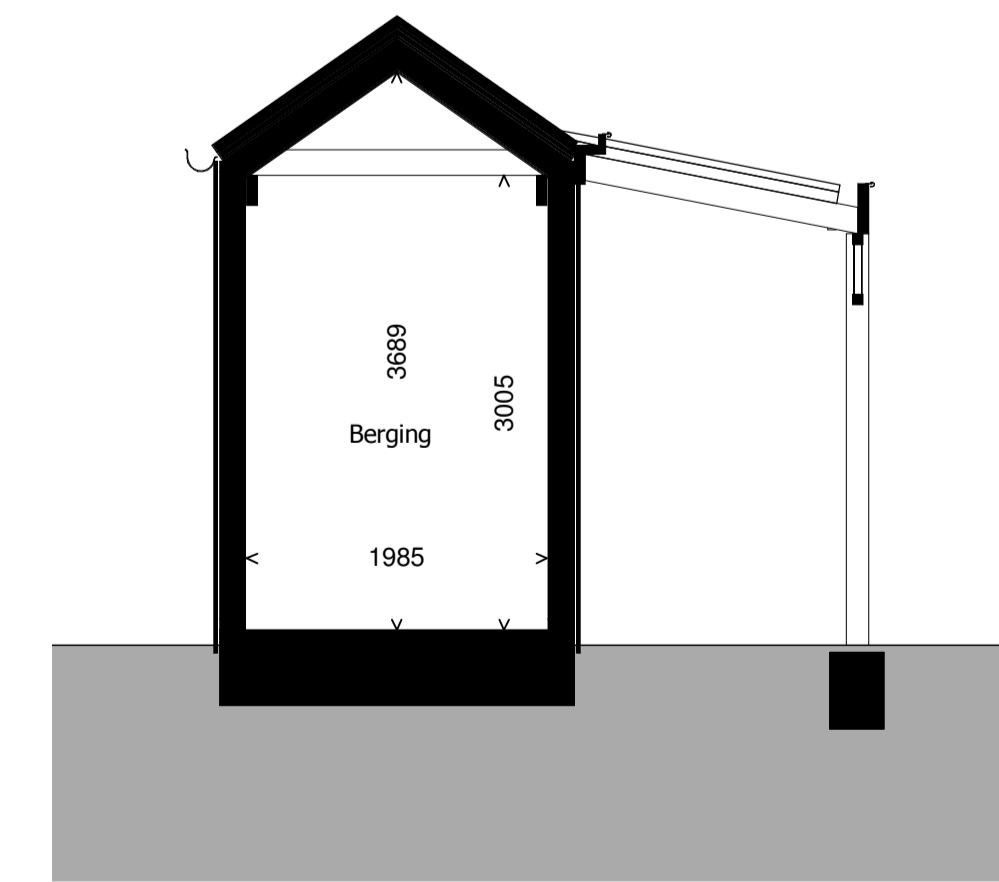

Doorsnede

RENVOOI:

- erfgrans
- ⊙ schakelaar enkelpolig, 1050+vl
- ⊗ binnen lichtpunt, 1800+vl
- ⊙ armatuur op tijdschakelaar, 2100+vl
- ⊗ wandcontactdoos enkel, 1050+vl
- ⊙ hemelwaterafvoer

Bouwnummer: 87,88

leefiD®
Bouwen aan idealen
Maken zijn ook, maken, er kunnen geen rechten aan ontleend worden.

project
Vroondaal fase 9, 8 woningen
onderdeel
Berging type B2
werknr.
020.260
fase/bouwdeel

formaat A1
schaal 1:50
gemaakt 11-09-2017 AWK
gewijzigd
tekstnr.
VT_BER_100_B2
versie.