

Renvooi interieur




binnenwanden		binnendeuren	
	gipsblokken dik 70mm		stalen opdekkozijn met bovenlicht glas standaard 800x2315 dik 70mm
	gipsblokken zware uitvoering (-20dB) dik 70mm		stalen opdekkozijn met bovenlicht paneel standaard 800x2315 - mk-techn. ruimte 730x2315 - trapkast 830x2315
	gipsblokken hydro dik 70mm		dm 860
	hwb wand		dagmaat 860mm
	kalkzandsteen dik 120mm	tegelwerk	
	radiator		keramische tegels 300x300mm
	verdelers vloerverwarming + verdelers radiatoren (onder trap)		keramische tegels 250x230mm
	rookmelder, niet-ioniserend		toilet ruimte tot 1500-vl badkamer - tot plafond
	vloeren kanaalplaatvloer dik 200mm		ventilatie roosters lbv opties zijn indicatief definitieve situatie vigs opgave na definitieve EPC
	geïsoleerde ribbenvloer dik 350mm Rc>3.5 m2K/W		

Renvooi elektra

	drukknop bel		schakelaar enkelpolig
	bel		wisselschakelaar enkelpolig
	meterkast		serieschakelaar enkelpolig
	rookmelder, niet-ioniserend		schakelaar enkelpolig met wandcontactdoos
	aansluitpunt verlichting plafond		wandcontactdoos met randaarde
	aansluitpunt verlichting wand		wandcontactdoos dubbel met randaarde
	afzuigpunt mech. ventilatie		kk wandcontactdoos met randaarde dubbel t.b.v. koelkast
	centraal aardpunt		combi wandcontactdoos met randaarde dubbel t.b.v. oven/magnetron
	aansluitpunt elektra onbedraad		ak wandcontactdoos met randaarde t.b.v. afzuigkap
	thermostaat		hh wandcontactdoos dubbel met randaarde t.b.v. huishoudelijk gebruik
	tel telecom		vw wandcontactdoos met randaarde t.b.v. vaatwasser
	caï centrale antenne inrichting		wm wandcontactdoos met randaarde t.b.v. wasmachine
	vas2time inregelunit ventilatiesysteem		wd wandcontactdoos met randaarde t.b.v. wasdroger

Renvooi overig

	ventilatie rooster in gevel		gekrijstreept gebied
	ventilatie roosters Toptraem 21 o.g.		buitenkraan

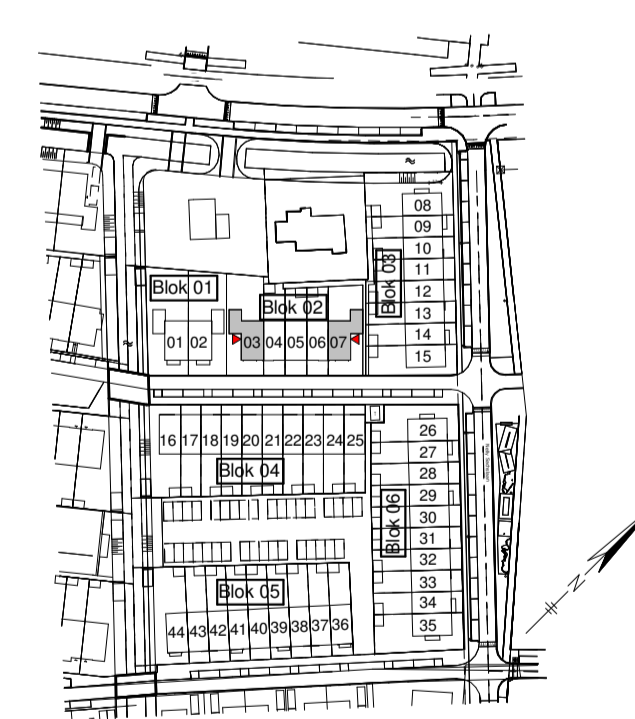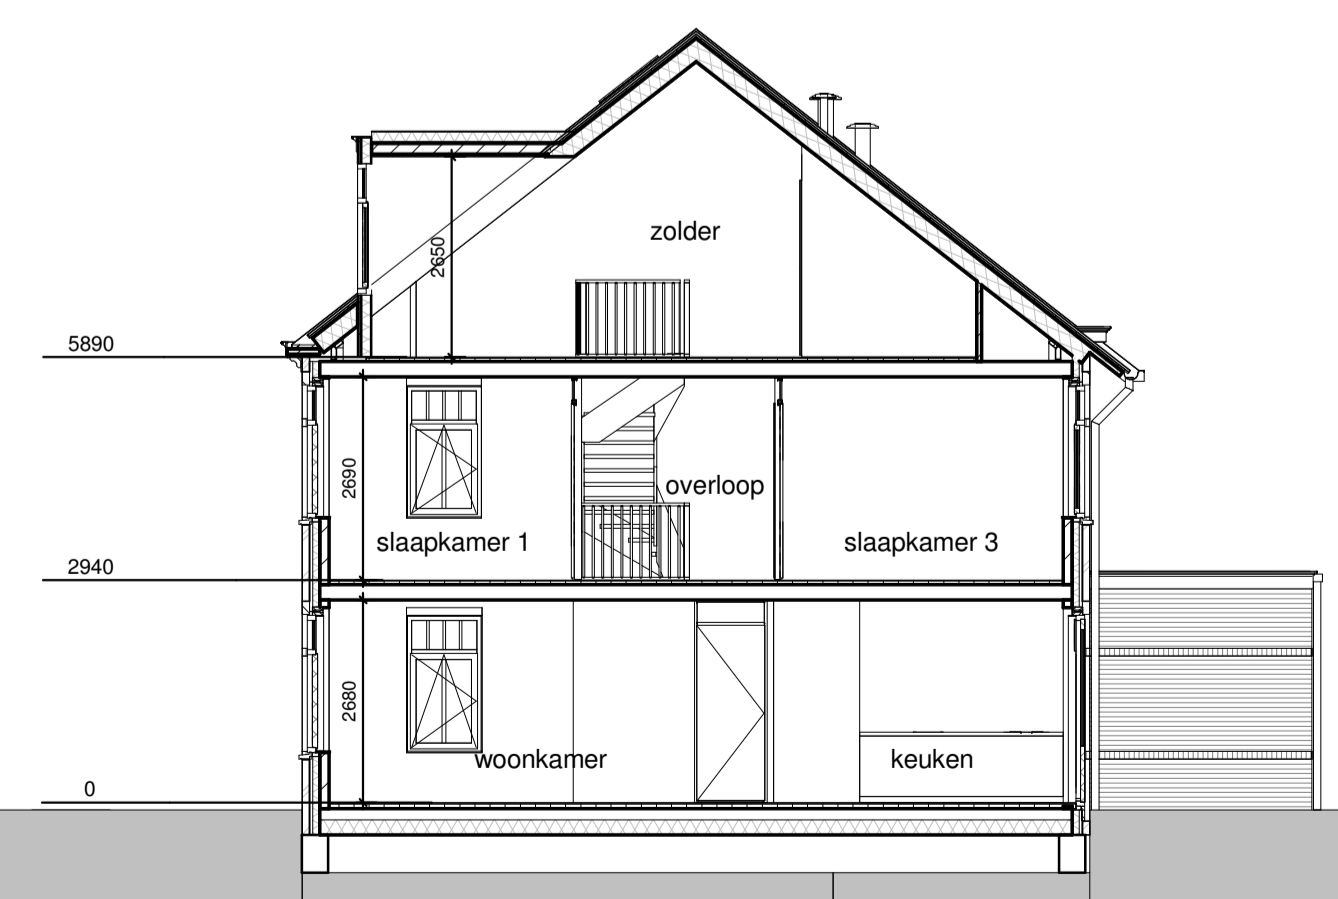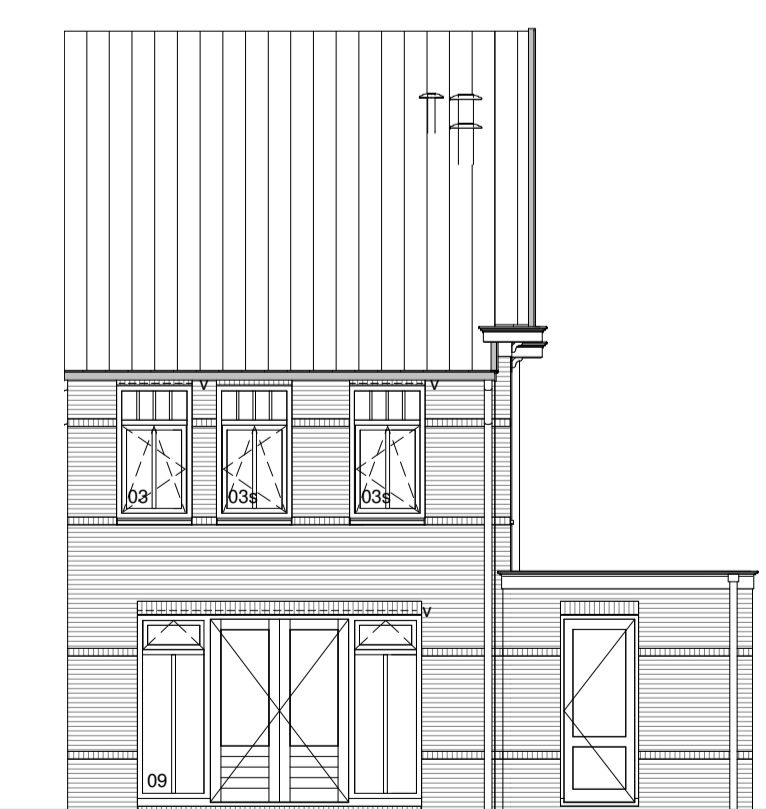

Type	Bouwnummer(s)
D1	03
D1s	07 (gespiegeld)

Opmerkingen:
 Er kunnen geen rechten ontleend worden aan:
 - de exacte maten zoals aangegeven
 - de exacte oppervlakten zoals aangegeven
 - de exacte plaats en vorm van de radiatoren
 - de exacte plaats en type van het elektra

1	11-10-2016	EK	Aanpassingen verkooptekening n.a.v. controle mail 27-09-2016
Versie	Datum	Getekend	Toelichting

KNAAP		ADRES : Groeneveld 38, 3099 LC Rotterdam
		TELEFOON : 010 - 2211000
		WEBSITE : www.knaapmaatwoningen.nl
PROJECT :	Vroondaal aan het park fase 6 Den Haag	
ONTWIKKELAAR :	Ontwikkelingscombinatie Vroondaal	
OPDRACHTGEVER :	Knaap Maatwoningen	
ARCHITECT :	Zeinstra Veerbeek Architecten	
ONDERDEEL :	Gevels, plattegronden, doorsnede Type D1	
STATUS :	Definitief	
GETEKEND :	EK	SCHAAL : 1:50/1:100
PROJECTNUMMER :	116-8045	BLAD : 1
		FORMAAT : A1
		DATUM : 22-09-2016
		VK-102