



Begane grond

1 : 50

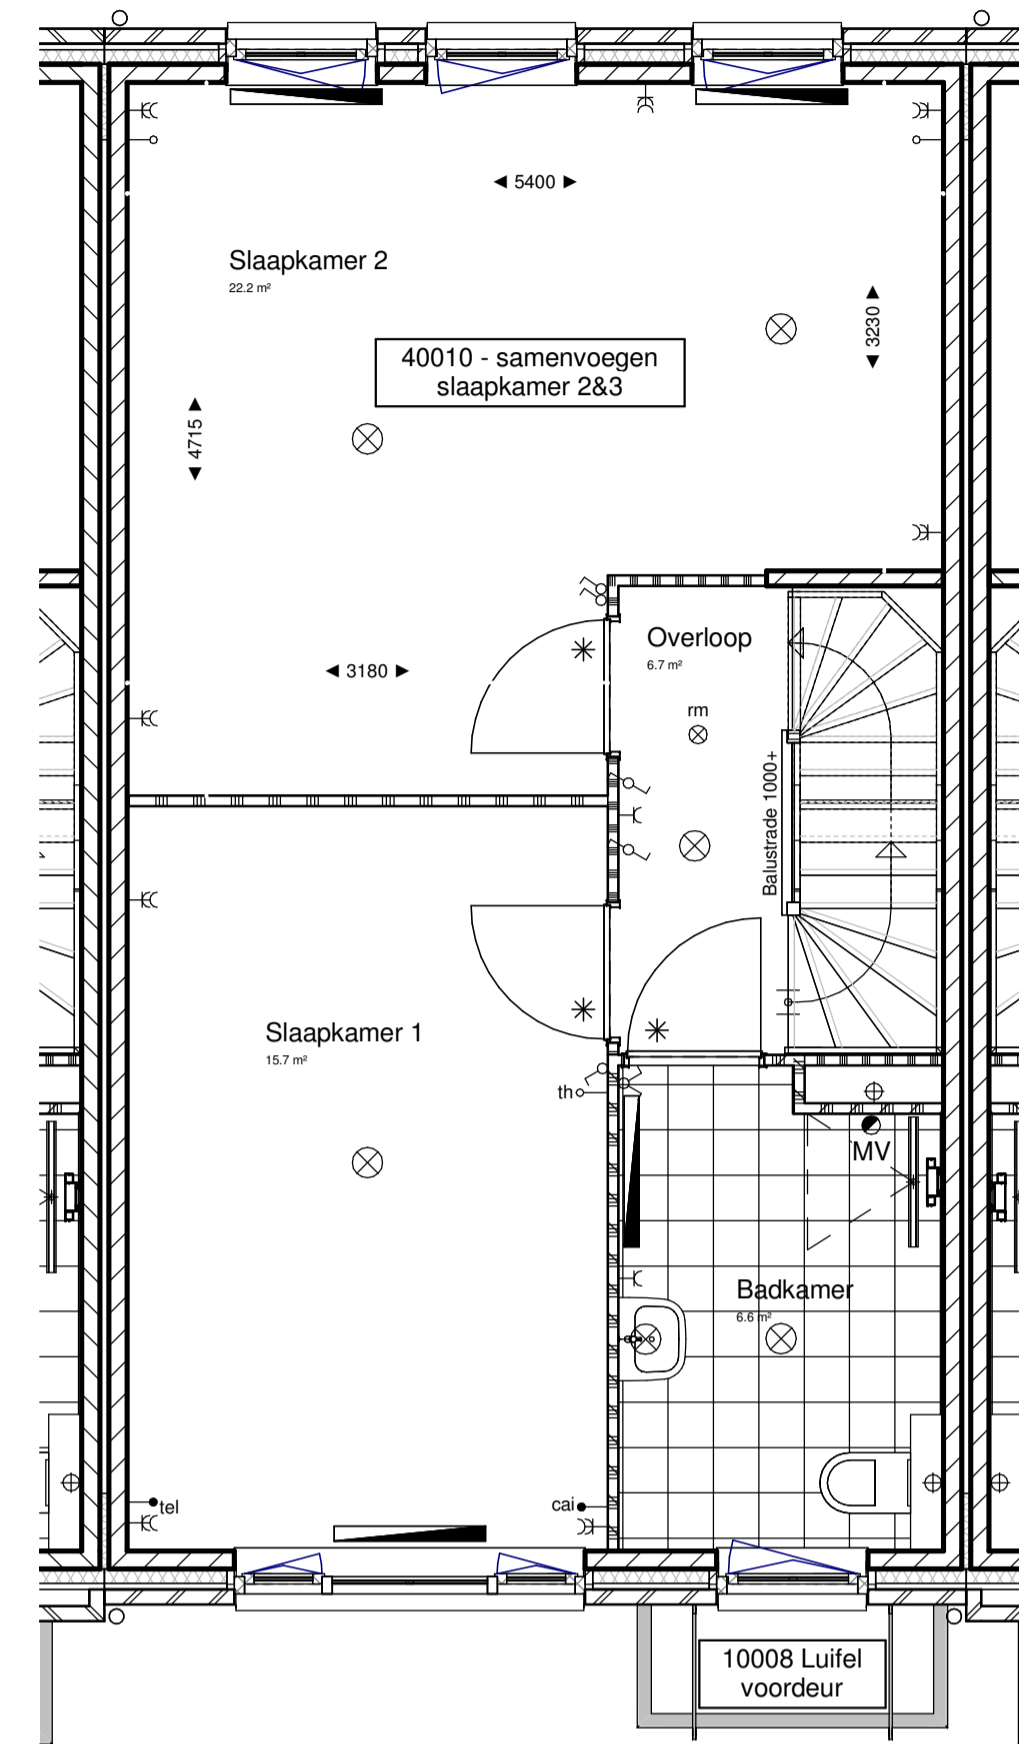

Eerste verdieping

1 : 50

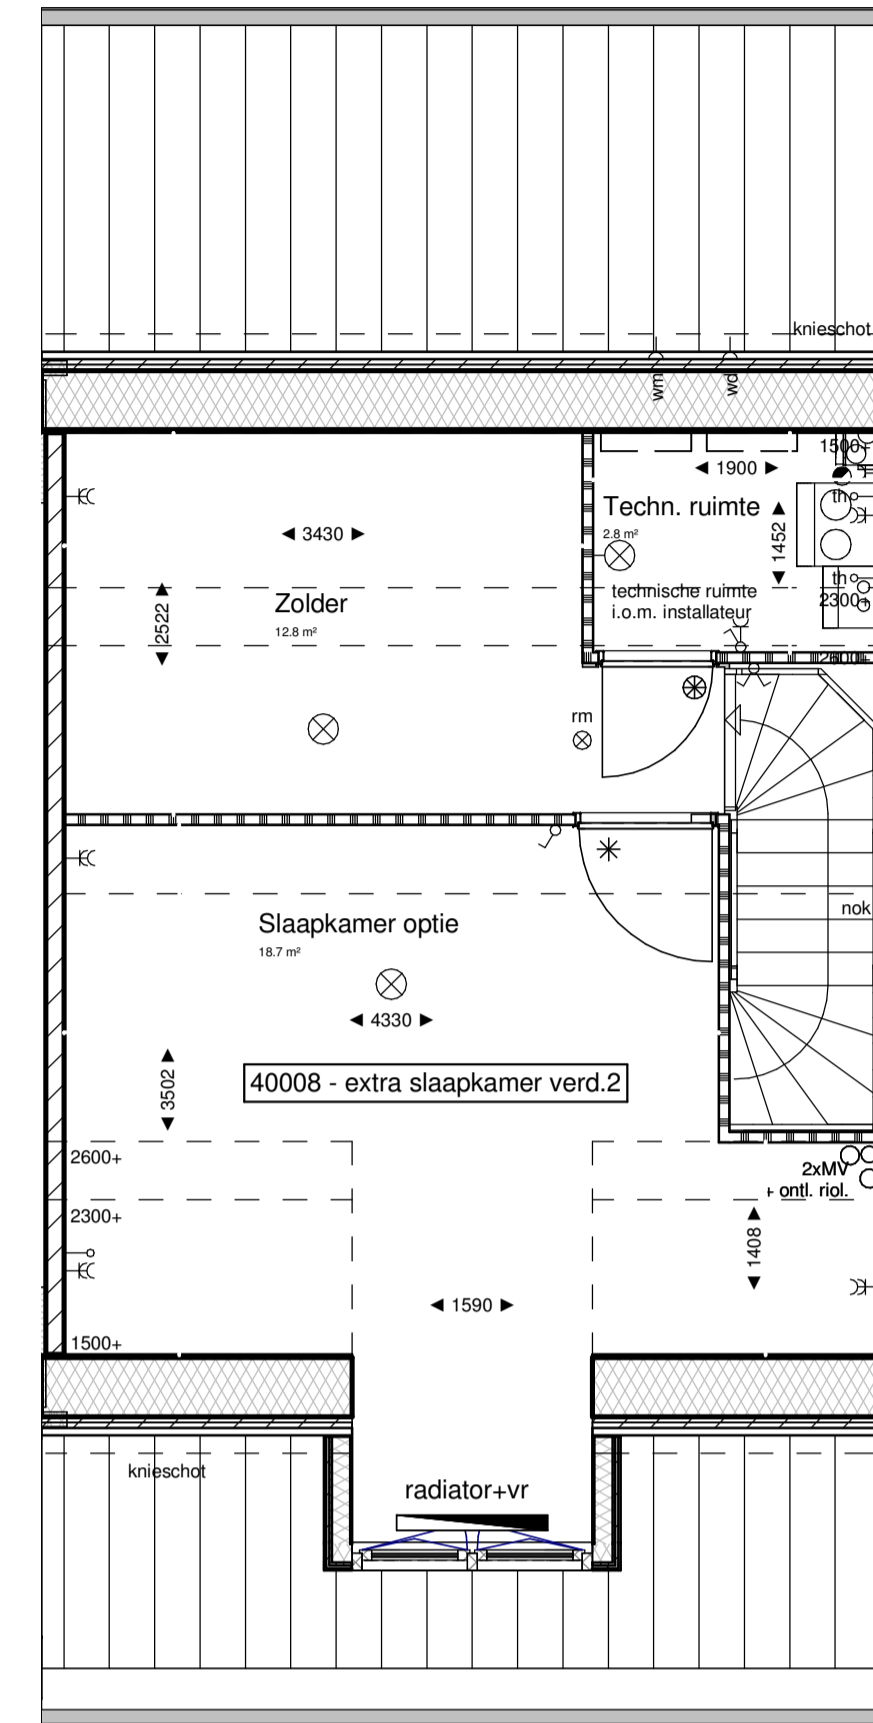


Tweede verdieping

1 : 50




Voorgevel

1 : 100

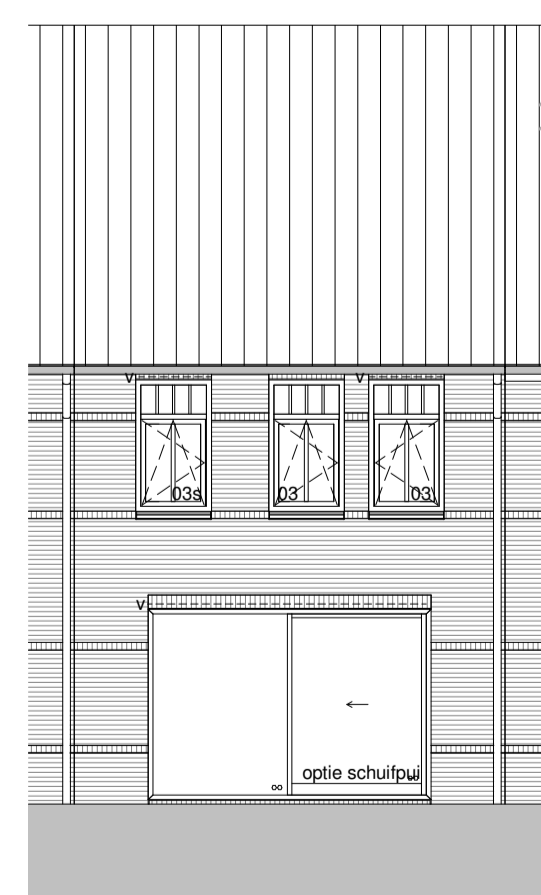

Achtergevel

1 : 100

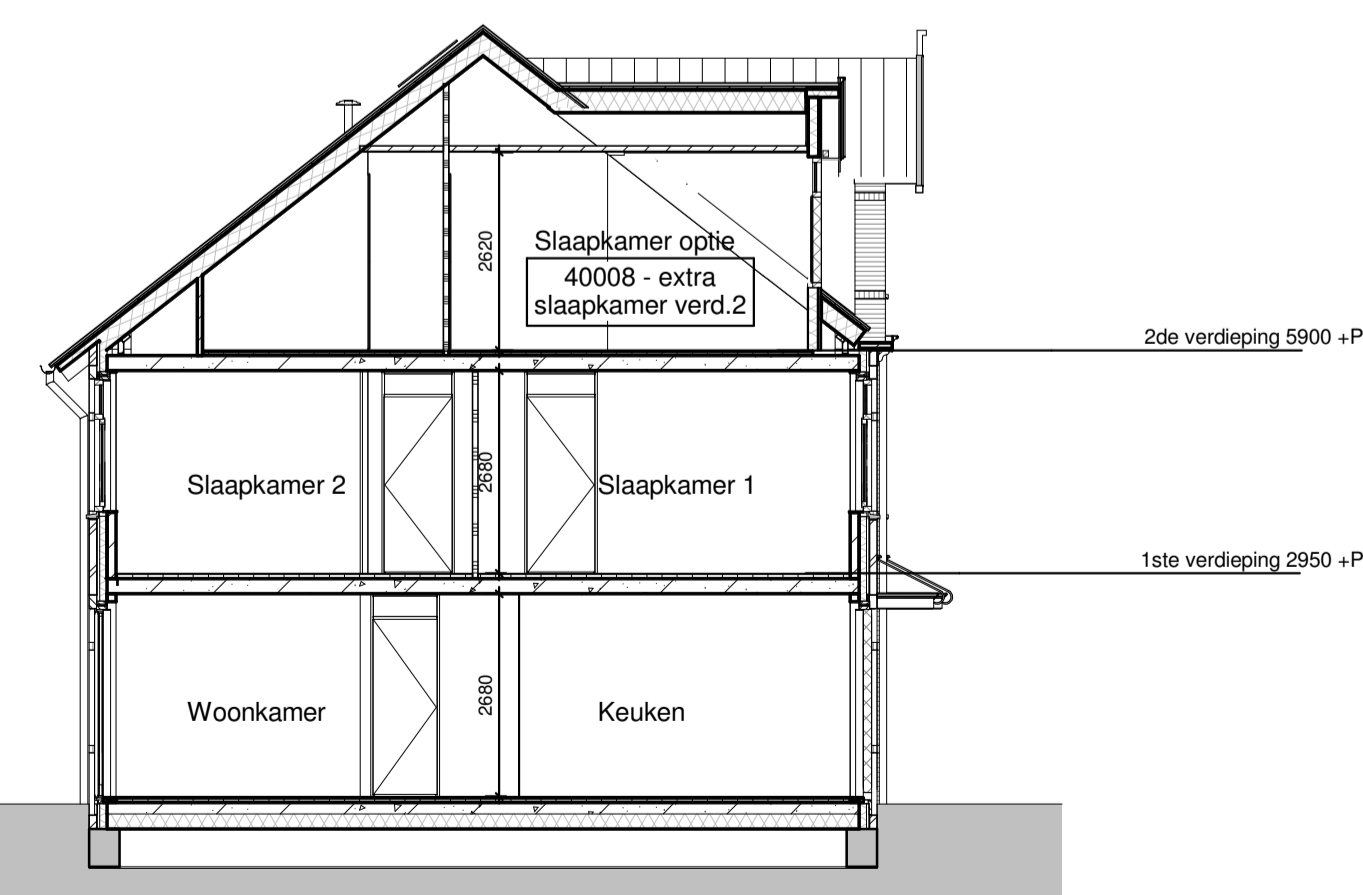

Principe doorsnede

1 : 100

Renvooi interieur	
binnenwanden	binnendeuren
gipsblokken dik 70mm	stalen opdekkoozijn met bovenlicht glas standaard 880x2315
gipsblokken zware uitvoering (-20dB) dik 70mm	stalen opdekkoozijn met bovenlicht paneel - standaard 880x2315 - mk. techn. ruimte 730x2315 - trapkast 830x2315
gipsblokken hydro dik 70mm	dm 860 vrije doorgang 860mm
hsv wand	
alkazandsteen dik 120mm	
radiator	
verdelers vloerverwarming + verdelers radiatoren (onder trap)	
rookmelder, niet-ioniserend	
vloeren	tegelwerk
kanaalplaatvloer dik 200mm	keramische tegels 300x300mm
geïsoleerde ribbenvloer dik 350mm R=3,5 m2K/W	keramische tegels 250x330mm toiletkamer, tot 1500+vl badkamer : tot plafond
ventilatierooster	ventilatieroosters tbv opties zijn indicatief definitieve situatie vlggs opgave na definitieve EPC

Renvooi elektra	
drukknoop bel	schakelaar enkelpolig
bel	wisselschakelaar enkelpolig
meterkast	serieschakelaar enkelpolig
rookmelder, niet-ioniserend	schakelaar enkelpolig met wandcontactdoos
aansluitpunt verlichting plafond	wandcontactdoos met randaarde
aansluitpunt verlichting wand	wandcontactdoos dubbel met randaarde
afzuigpunt mech. ventilatie	kk wandcontactdoos met randaarde dubbel l.b.v. koelkast
centraal aardpunt	combi wandcontactdoos met randaarde dubbel l.b.v. oven/magnetron
aansluitpunt elektra onbedraad	ak wandcontactdoos met randaarde l.b.v. afzuigkap
thermostaat	ek hh wandcontactdoos dubbel met randaarde l.b.v. huishoudelijk gebruik
telecom	vw wandcontactdoos met randaarde l.b.v. vaatwasser
centrale antenne inrichting	wm wandcontactdoos met randaarde l.b.v. wasmachine
inregelunit ventilatiesysteem	wd wandcontactdoos met randaarde l.b.v. wasdroger

Renvooi overig	
ventilatierooster in gevel	buitenkraan
ventilatieroosters Topstream o.g.	

Nr.	Optie
10005	dubbele houten terrasdeur voorgevel
10008	lulifel voordeur
10024	schuifpui achtergevel
40008	Indeling extra slaapkamer
40010	Indeling; Samenvoegen slaapk. 2&3



Opmerkingen:
 Er kunnen geen rechten ontleend worden aan:
 - de exacte maten zoals aangegeven
 - de exacte oppervlakten zoals aangegeven
 - de exacte plaats en vorm van de radiatoren
 - de exacte plaats en type van het elektra

Versie	Datum	Getekend	Toelichting

		ADRES : Groeneveld 38, 3099 LC Rotterdam TELEFOON : 010 - 2211000 WEBSITE : www.knaapmaatwoningen.nl
PROJECT	Vroondaal aan het park fase 7 Den Haag	
ONTWIKKELAAR	Ontwikkelingscombinatie Vroondaal	
OPDRACHTGEVER	Knaap Maatwoningen	
ARCHITECT	Zeinstra Veerbeek Architecten	
ONDERDEEL	Gevels, plattegronden, doorsnede Opties 1 Rijwoningen	
STATUS	definitief	
GETEKEND	EK	SCHAAL : 1:50 / 1:100
PROJECTNUMMER	117-8101	FORMAAT : A1
		DATUM : 18-04-2017
		BLAD : VK-131