



type D13  
bnr 53-56

**bnr 56** Begane grond  
1 : 50

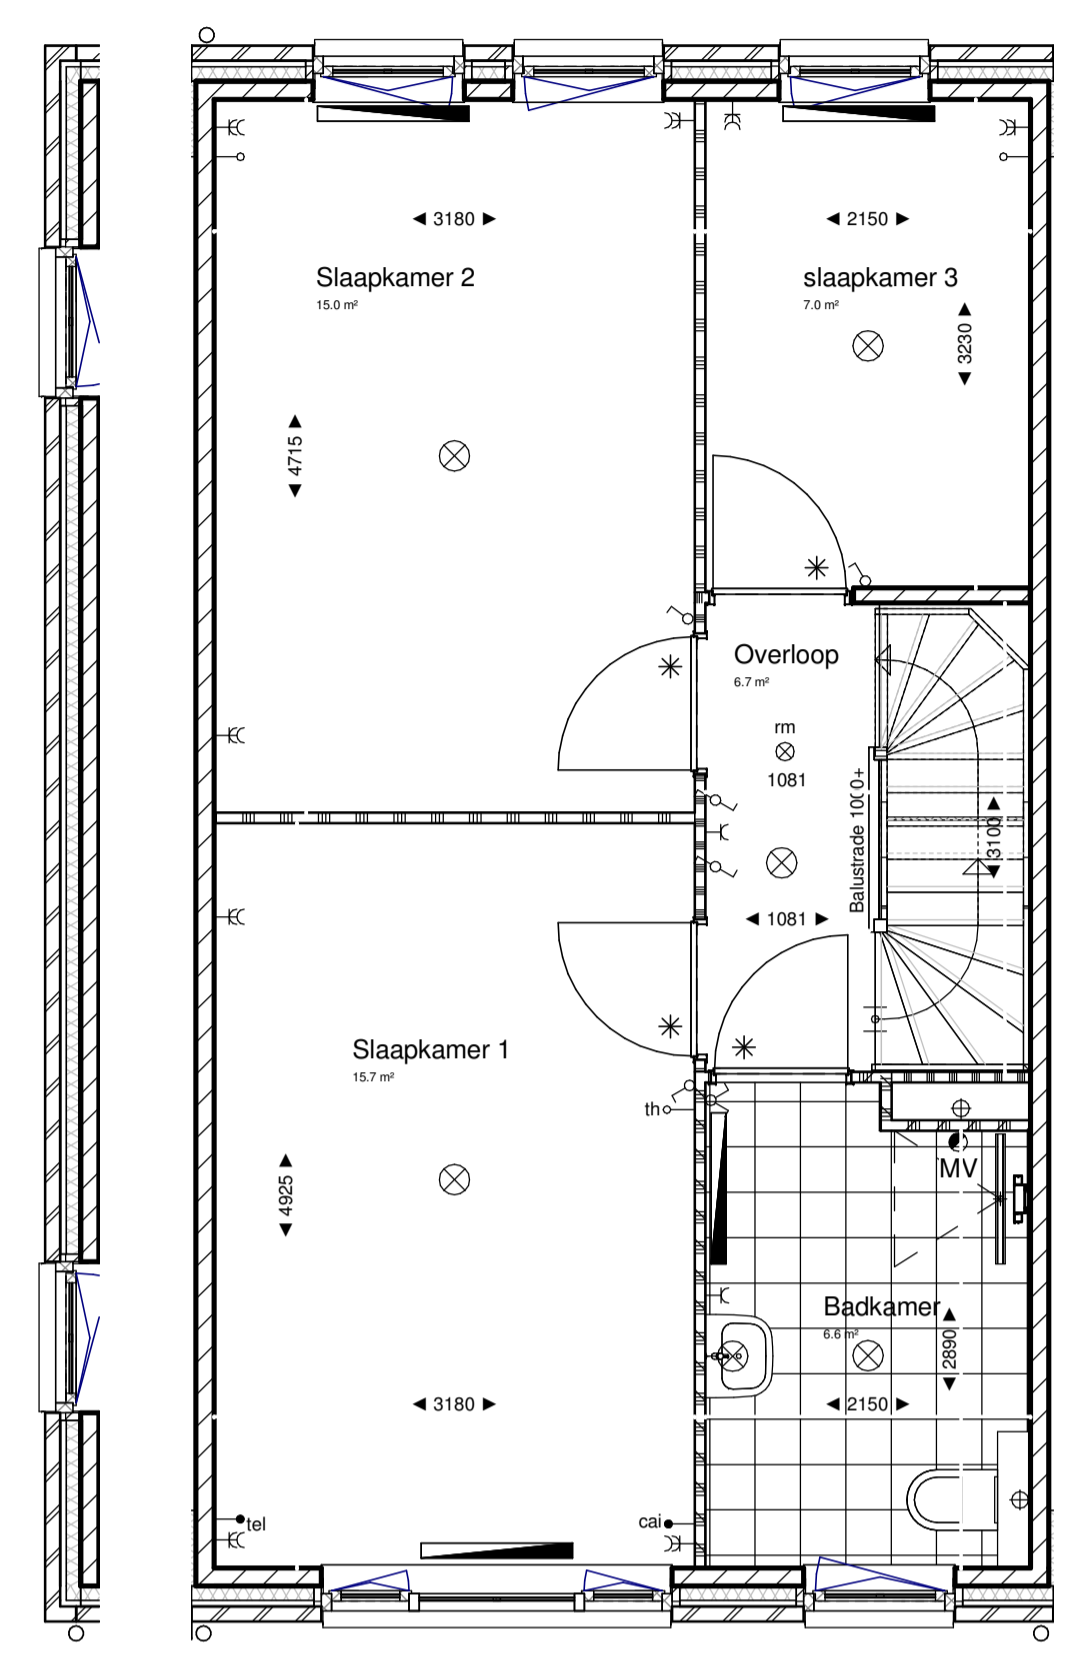

type D13  
bnr 53-56

**bnr 56** Eerste verdieping  
1 : 50

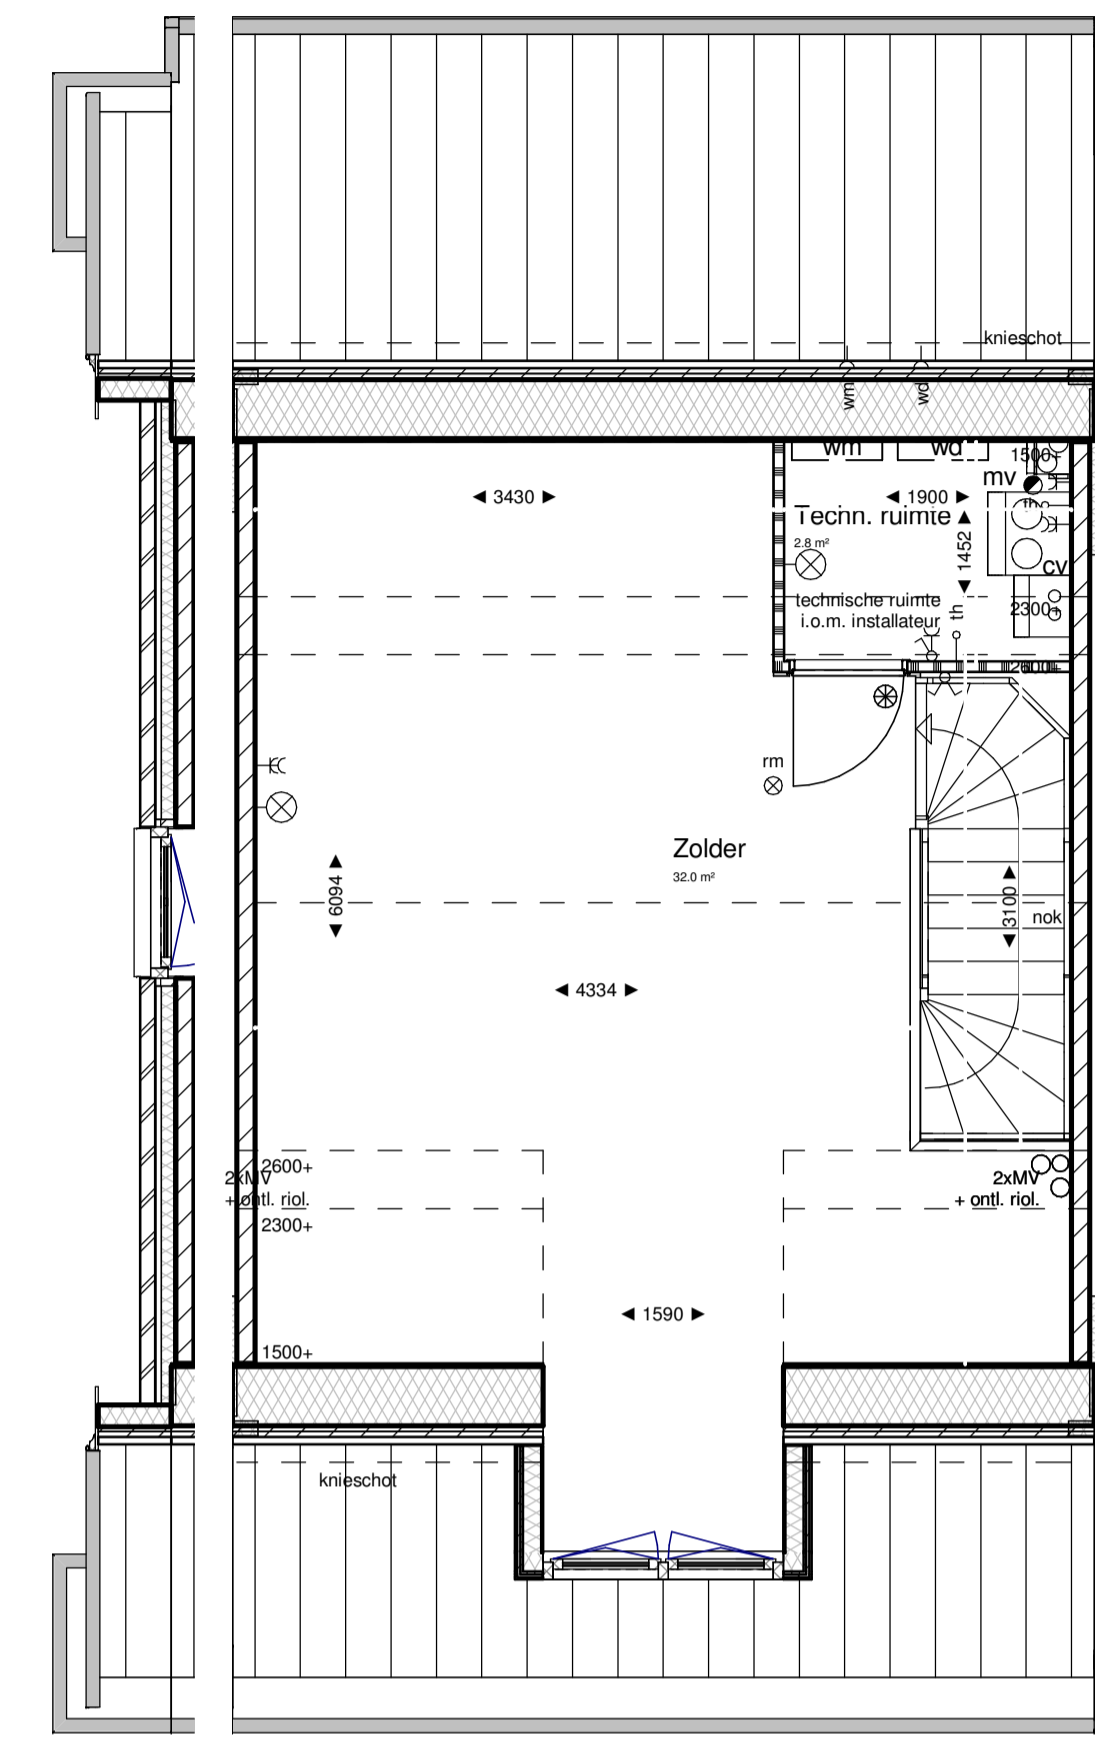


type D13  
bnr 53-56

**bnr 56** Tweede verdieping  
1 : 50

Renvooi interieur	
<b>binnenwanden</b>	<ul style="list-style-type: none"> <li>gipsblokken dik 70mm</li> <li>gipsblokken zware uitvoering (-20dB) dik 70mm</li> <li>gipsblokken hydro dik 70mm</li> <li>hsw wand</li> <li> kalkzandsteen dik 120mm</li> <li> radiator</li> <li>verdelers vloerverwarming + verdelers radiatoren (onder trap)</li> <li>rookmelder, niet-ioniserend</li> </ul>
<b>vloeren</b>	<ul style="list-style-type: none"> <li>kanalplaatvloer dik 200mm</li> <li>geïsoleerde ribbenvloer dik 350mm R<sub>e</sub>=3.5 m<sup>2</sup>/K/W</li> </ul>
<b>binnendeuren</b>	<ul style="list-style-type: none"> <li>stalen opdekkoozjin met bovenlicht glas standaard 680x2315</li> <li>stalen opdekkoozjin met bovenlicht paneel - standaard 680x2315 - mk, techn. ruimte 730x2315 - trapkast 630x2315</li> <li>dm 860 vrije doorgang 860mm</li> </ul>
<b>tegelwerk</b>	<ul style="list-style-type: none"> <li>keramische tegels 300x300mm</li> <li>keramische tegels 250x330mm</li> <li>tolkeurante: tot 1500+vt</li> <li>badkamer : tot plafond</li> </ul>
ventilatiroosters tlv opbes zijn indicatief definitieve situatie vigs opgave na definitieve EPC	

Renvooi elektra	
<ul style="list-style-type: none"> <li>drukknop bel</li> <li>bel</li> <li>meterkast</li> <li>rookmelder, niet-ioniserend</li> <li>aansluitpunt verlichting plafond</li> <li>aansluitpunt verlichting wand</li> <li>afzuigpunt mech. ventilatie</li> <li>centraal aardpunt</li> <li>aansluitpunt elektra onbedraad</li> <li>thermostaat</li> <li>telecom</li> <li>centrale antenne inrichting</li> <li>inregelunit ventilatiesysteem</li> </ul>	<ul style="list-style-type: none"> <li>schakelaar enkelpolig</li> <li>wisselschakelaar enkelpolig</li> <li>serieschakelaar enkelpolig</li> <li>schakelaar enkelpolig met wandcontactdoos</li> <li>wandcontactdoos met randsaarde</li> <li>wandcontactdoos dubbel met randsaarde</li> <li>wandcontactdoos met randsaarde dubbel t.b.v. koelkast</li> <li>wandcontactdoos met randsaarde dubbel t.b.v. oven/magnetron</li> <li>wandcontactdoos met randsaarde t.b.v. afzuigkap</li> <li>wandcontactdoos dubbel met randsaarde t.b.v. huishoudelijk-gebruik</li> <li>wandcontactdoos met randsaarde t.b.v. vaatwasser</li> <li>wandcontactdoos met randsaarde t.b.v. wasmachine</li> <li>wandcontactdoos met randsaarde t.b.v. wasdroger</li> </ul>

Renvooi overig	
<ul style="list-style-type: none"> <li>ventilatirooster in gevel</li> <li>ventilatiroosters Topstream o.g.</li> </ul>	<ul style="list-style-type: none"> <li>buitenkraan</li> </ul>

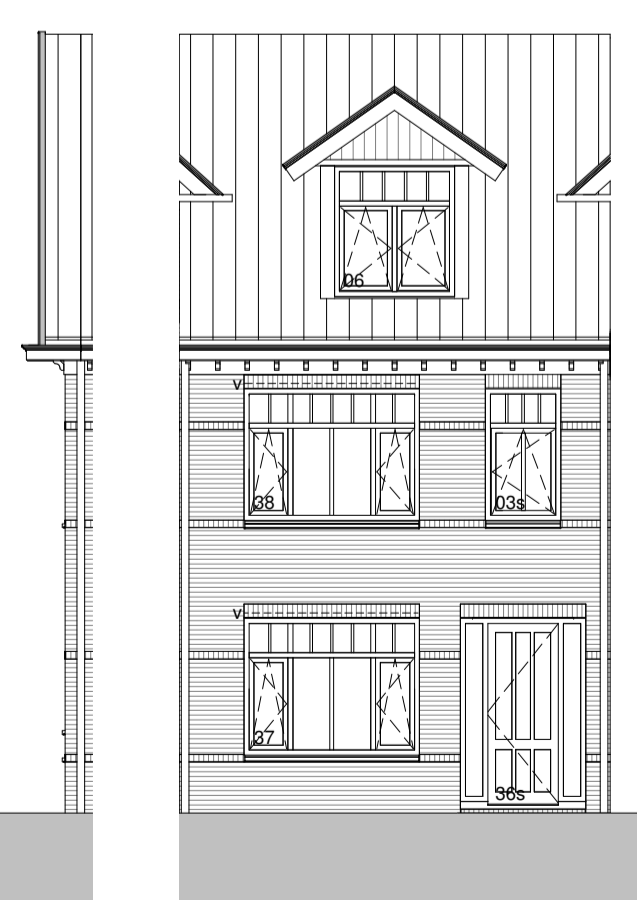


type D13  
bnr 53-56

**bnr 35** Voorgevel  
1 : 100




type D13  
bnr 56

**bnr 56** Linkerzijgevel  
1 : 100

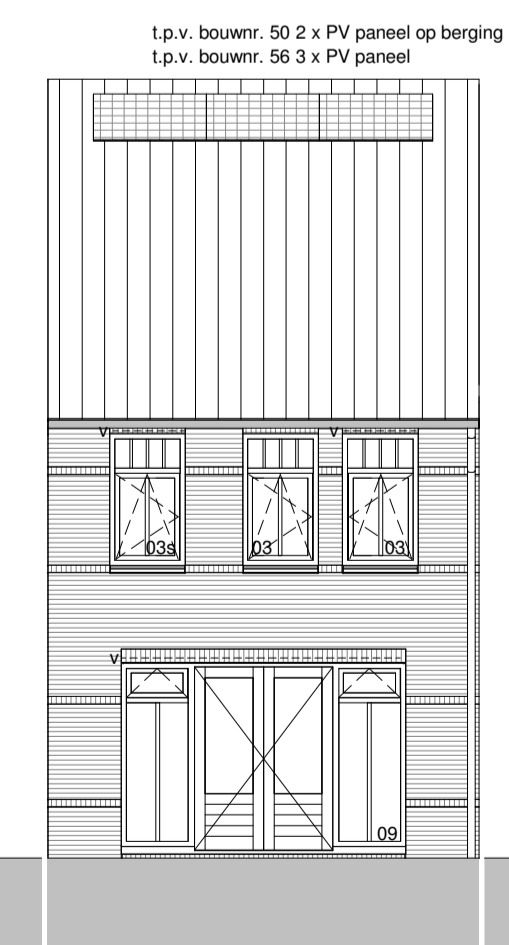


type D13  
bnr 53-56

**bnr 53-56** Achtergevel  
1 : 100

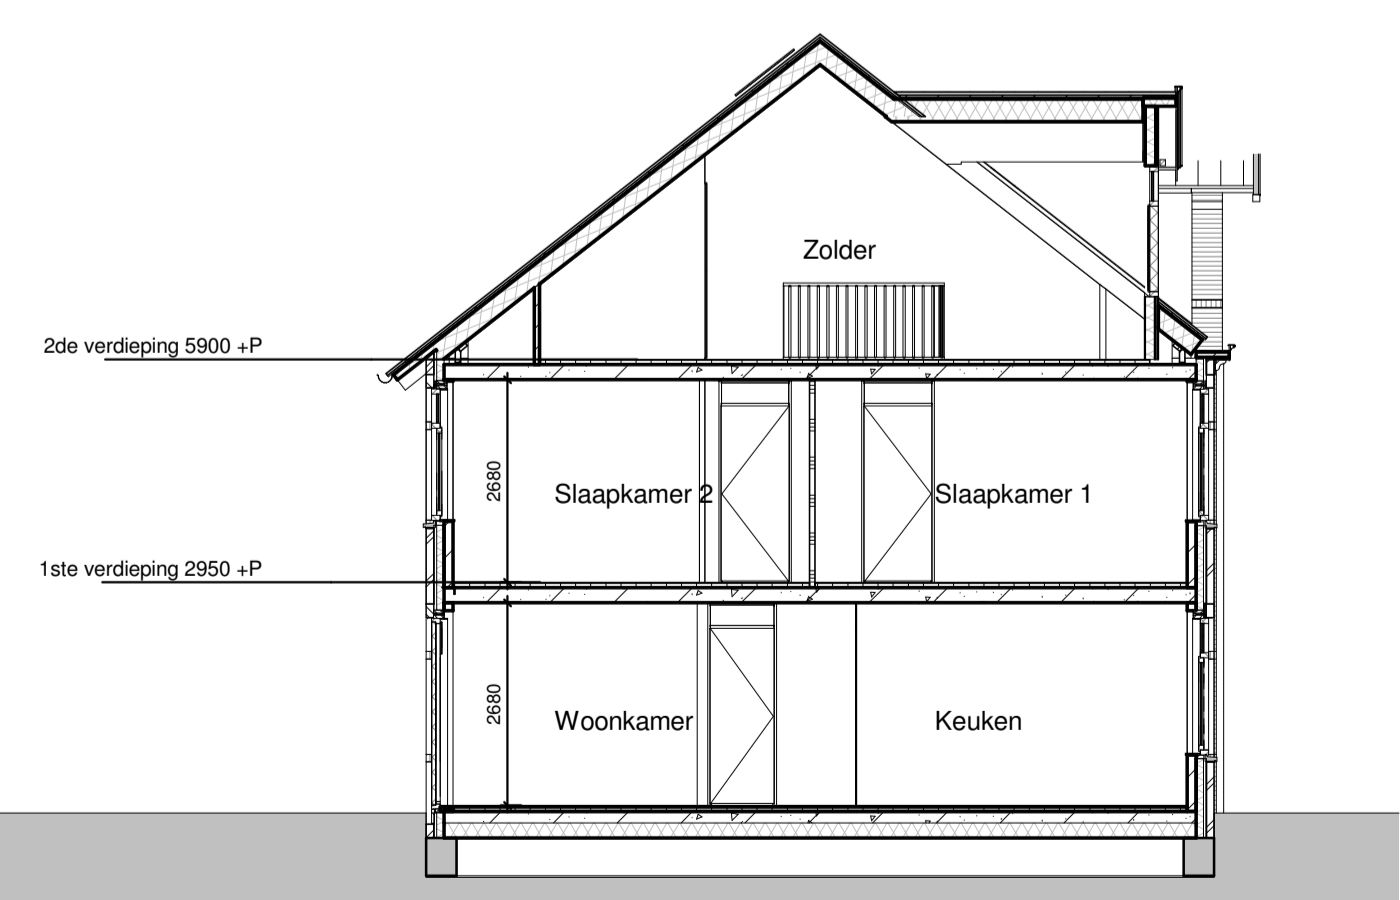

**Doorsnede D13**  
1 : 100

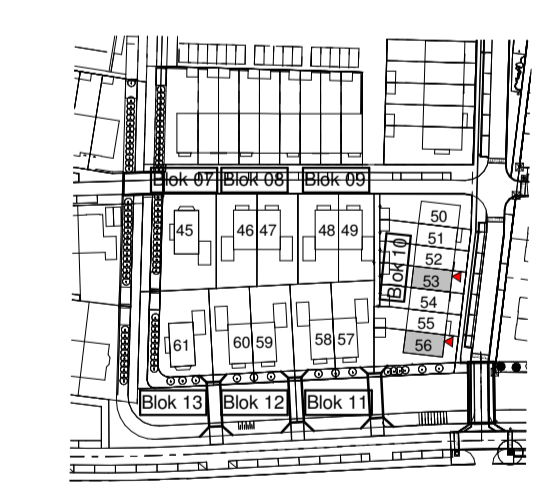

Type	Bouwnummer(s)
D13	53
D13	56(Kop)

**Opmerkingen:**

- Er kunnen geen rechten ontleend worden aan:
- de exacte maten zoals aangegeven
- de exacte oppervlakten zoals aangegeven
- de exacte plaats en vorm van de radiatoren
- de exacte plaats en type van het elektra

Versie	Datum	Getekend	Toelichting
5	13-04-2017	EK	Aanvraag(en) verkooptekeningen n.a.v. mail 07-04-2017
4	04-04-2017	EK	Wijziging i.p.v. controle verkooptekeningen mail 31-03-2017

<b>KNAAP</b>		ADRES : Groeneveld 38, 3059 LC Rotterdam
		TELEFOON : 010 - 2211000
		WEBSITE : www.knaapmaatwoningen.nl
<b>PROJECT</b>	Vroondaal aan het park fase 7 Den Haag	
<b>ONTWIKKELAAR</b>	Ontwikkelingscombinatie Vroondaal	
<b>OPDRACHTGEVER</b>	Knaap Maatwoningen	
<b>ARCHITECT</b>	Zeinstra Veerbeek Architecten	
<b>ONDERDEEL</b>	Gevels, plattegronden, doorsnede Type D13	
<b>STATUS</b>	definitief	
<b>GETEKEND</b>	EK	SCHAAL : 1:50 / 1:100
<b>PRODUCTNUMMER</b>	117-8101	FORMAAT : A1
		DATUM : 30-03-2017
		BLAD : <b>VK-107</b>