


Begane grond

1 : 50

Eerste verdieping

1 : 50

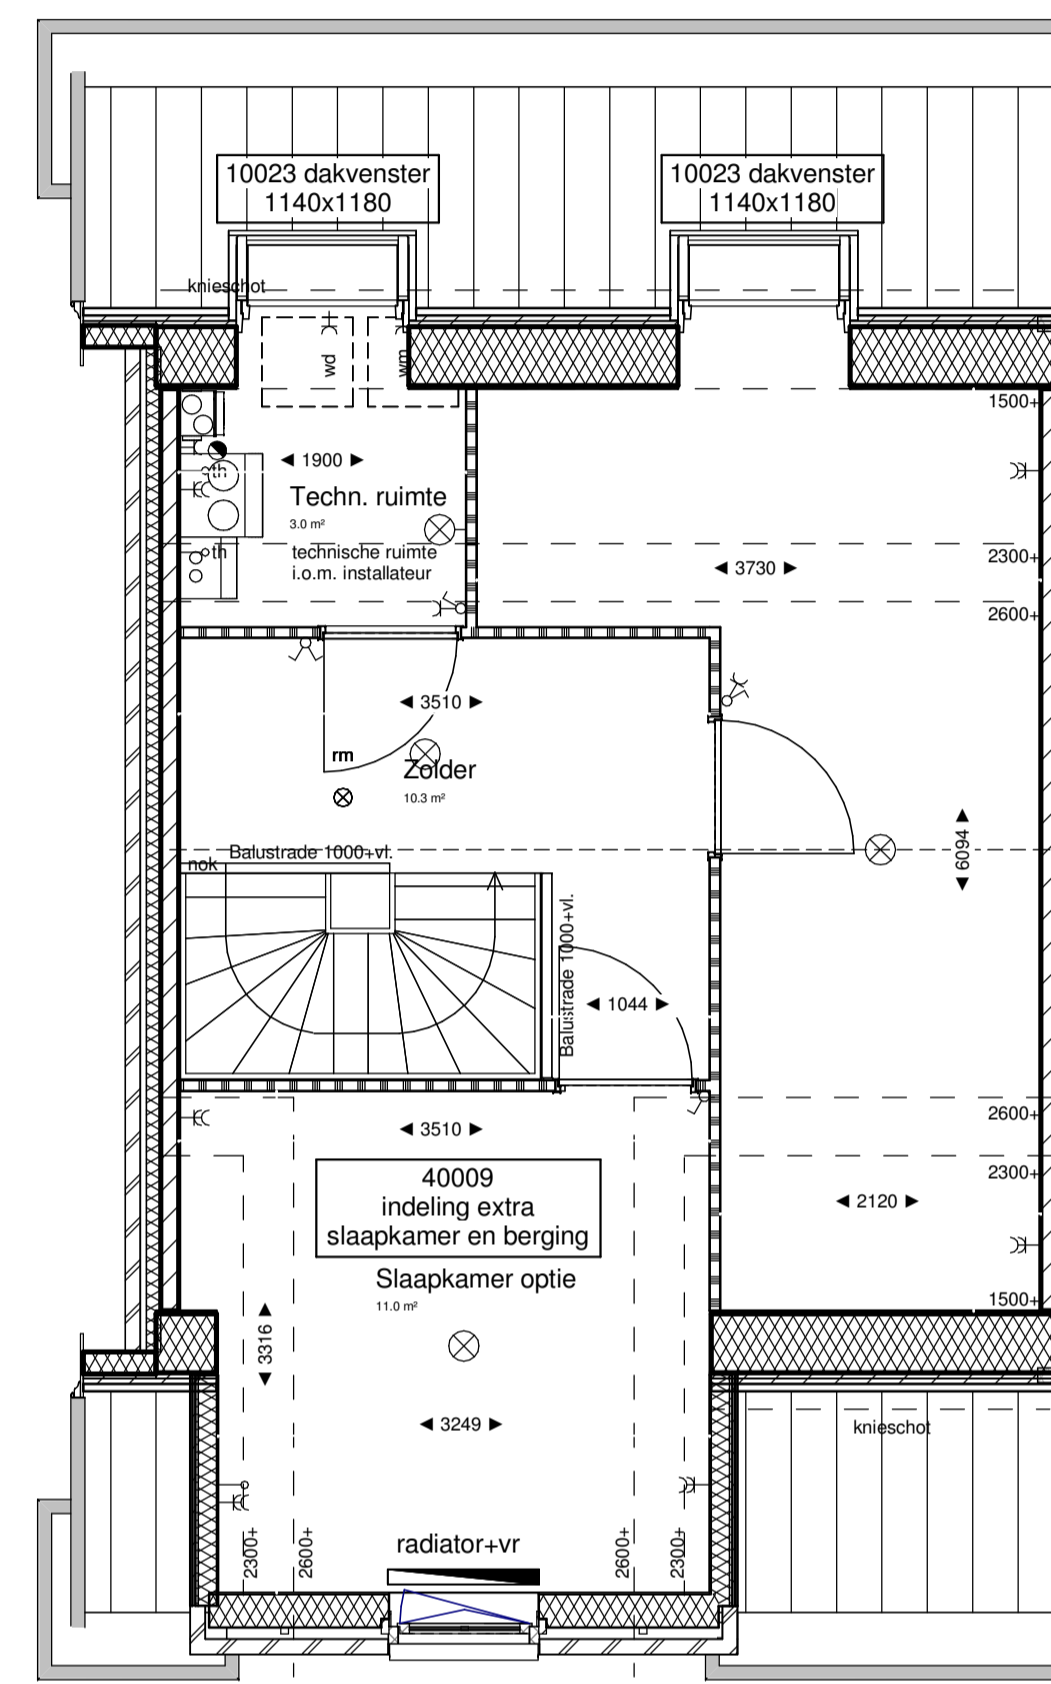

Tweede verdieping

1 : 50



Voorgevel

1 : 100




Achtergevel

1 : 100



Linkerzijgevel

1 : 100

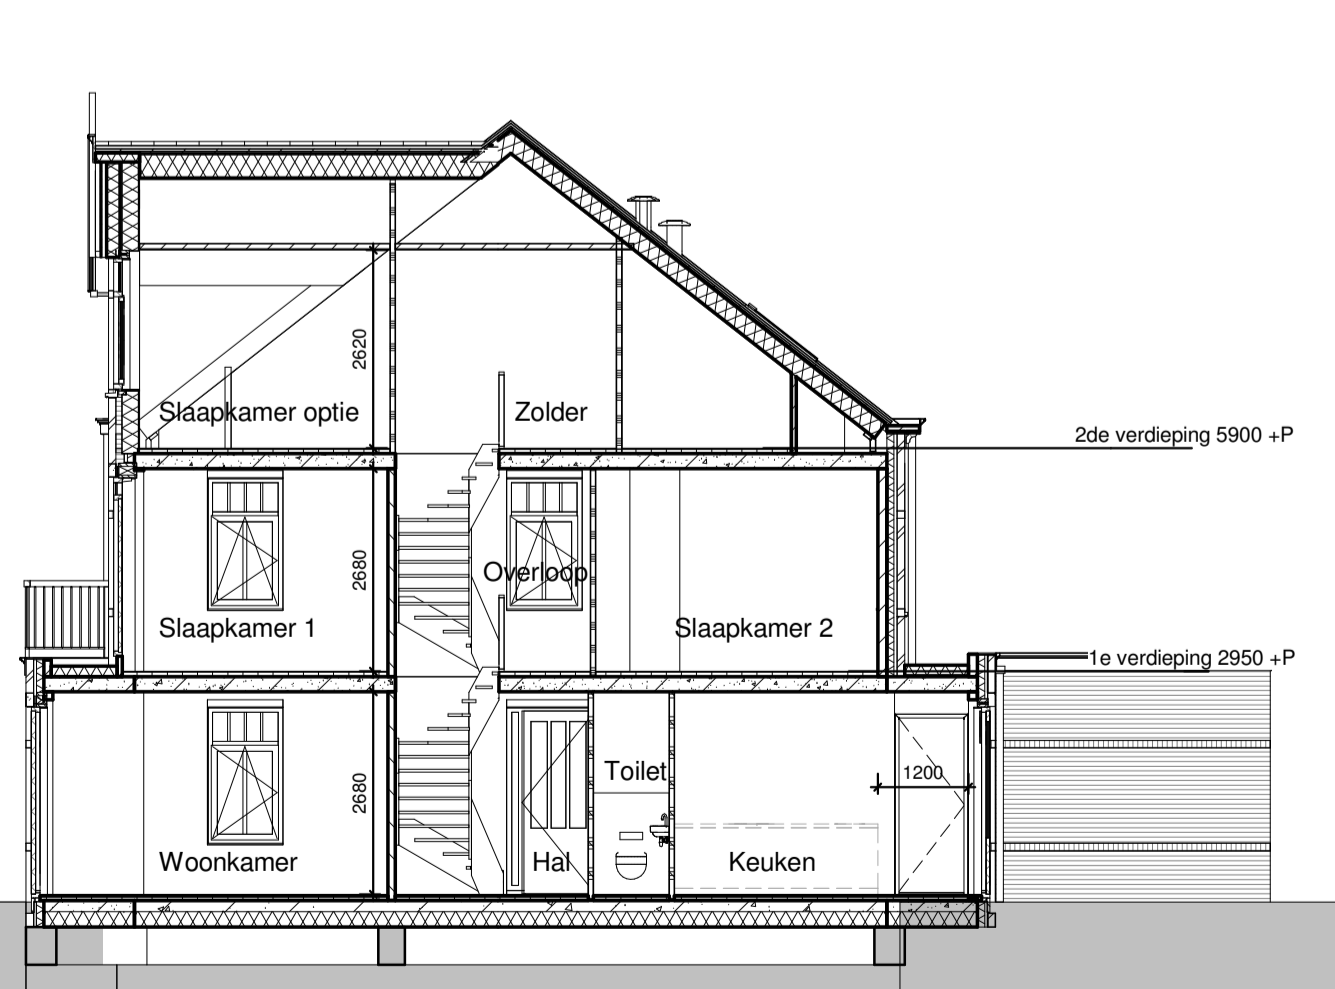

Doorsnede


1 : 100

Renvooi interieur	
<b>binnenwanden</b>	<b>binnendeuren</b>
gipsblokken dik 70mm	stalen kozijn met stompe deur standaard 880x2315 dik 70mm
gipsblokken zware uitvoering (-20dB) dik 70mm	dm 860 dagmaat 860mm
gipsblokken hydro dik 70mm	
hwb wand	
kalkzandsteen dik 120mm	
radiator	
verdelers vloerverwarming (onder trap) verdelers radiatoren	<b>tegelwerk</b>
rookmelder, niet-ioniserend	keramische tegels 300x300mm
	wandtegels keramische tegels 250x330mm
	kolletruimte : tot 1500-vl badkamer : tot plafond
<b>vloeren</b>	
kanaalplaatvloer dik 200mm	
geïsoleerde ribbenvloer dik 350mm Ri=3,5 m²K/W	
----- v ----- ventilatorrooster	ventilatorroosters tbv opties zijn indicatief definitieve situatie volgt opgave na definitieve EPC

Renvooi elektra	
drukknoop bel	schakelaar enkelpolig
bel	wisselschakelaar enkelpolig
meterkast	serieschakelaar enkelpolig
rookmelder, niet-ioniserend	schakelaar enkelpolig met wandcontactdoos
aansluitpunt verlichting plafond	wandcontactdoos met randaarde
aansluitpunt verlichting wand	wandcontactdoos dubbel met randaarde
afzuigpunt mech. ventilatie	kk wandcontactdoos met randaarde dubbel t.b.v. koelkast
centraal aardpunt	combi wandcontactdoos met randaarde t.b.v. oven/magnetron
aansluitpunt elektra onbedraad	ak wandcontactdoos met randaarde t.b.v. afzuigkap
thermostaat	ek wandcontactdoos dubbel met randaarde t.b.v. huishoudelijk gebruik
telecom	vw wandcontactdoos met randaarde t.b.v. vaatwasser
centrale antenne inrichting	wm wandcontactdoos met randaarde t.b.v. wasmachine
inregelunit ventilatiesysteem	wd wandcontactdoos met randaarde t.b.v. wasdroger

Renvooi overig	
ventilatorrooster in gevel	buitenkraan
ventilatorroosters Topstream o.g.	

Nr.	Optie
10020	Uitbouw 1200mm achtergevel
10023	Dakraam 1140x1180mm achtergevel
20012	Werkkamer t.p.v. garage (i.c.m. optie buitenberging)
40009	Indeling; extra slaapk.-berging
40010	Indeling; Samenvoegen slaapk. 2&3
40015	Indeling; toilet in badkamer

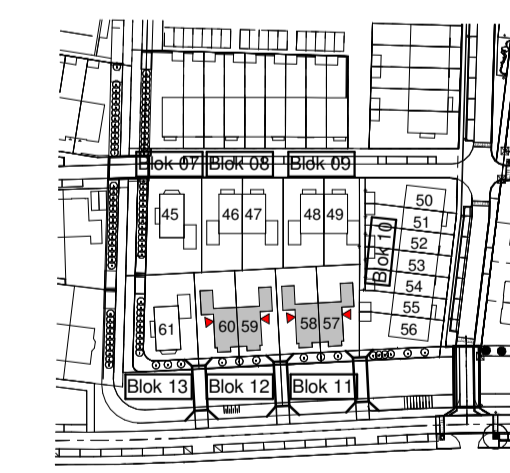

**Opmerkingen:**  
Er kunnen geen rechten ontleend worden aan:  
- de exacte maten zoals aangegeven  
- de exacte oppervlakten zoals aangegeven  
- de exacte plaats en vorm van de radiatoren  
- de exacte plaats en type van het elektra

Versie	Datum	Getekend	Toelichting

<b>KNAAP</b>		ADRES : Groeneweg 38, 3009 LC Rotterdam
		TELEFOON : 010 - 2211000
		WEBSITE : www.knaapmaatwoningen.nl
PROJECT :	Vroondaal aan het park fase 7 Den Haag	
ONTWIKKELAAR :	Ontwikkelingscombinatie Vroondaal	
OPDRACHTGEVER :	Knaap Maatwoningen	
ARCHITECT :	Zeinstra Veerbeek Architecten	
ONDERDEEL :	Plattegronden, gevels, doorsnede Type C3a opties 2	
STATUS :	definitief	
GETEKEND :	EX	SCHAAL : 1:50/1:100
PROJECTNUMMER :	117-8101	FORMAAT : A1
		DATUM : 12-04-2017
		BLAD : <b>_VK-129</b>