



Basis woning Type E1




1A63 - Garage betrekken bij woonkamer




1A02E - Uitbouw 1.2m
1A09 - Openslaande deur i.p.v. een raam



1A03E - Uitbouw 2.4m
1A80E - Pui met een dubbel openslaande deur en zijlichten
1A16 - Dakkapel 2e verdieping

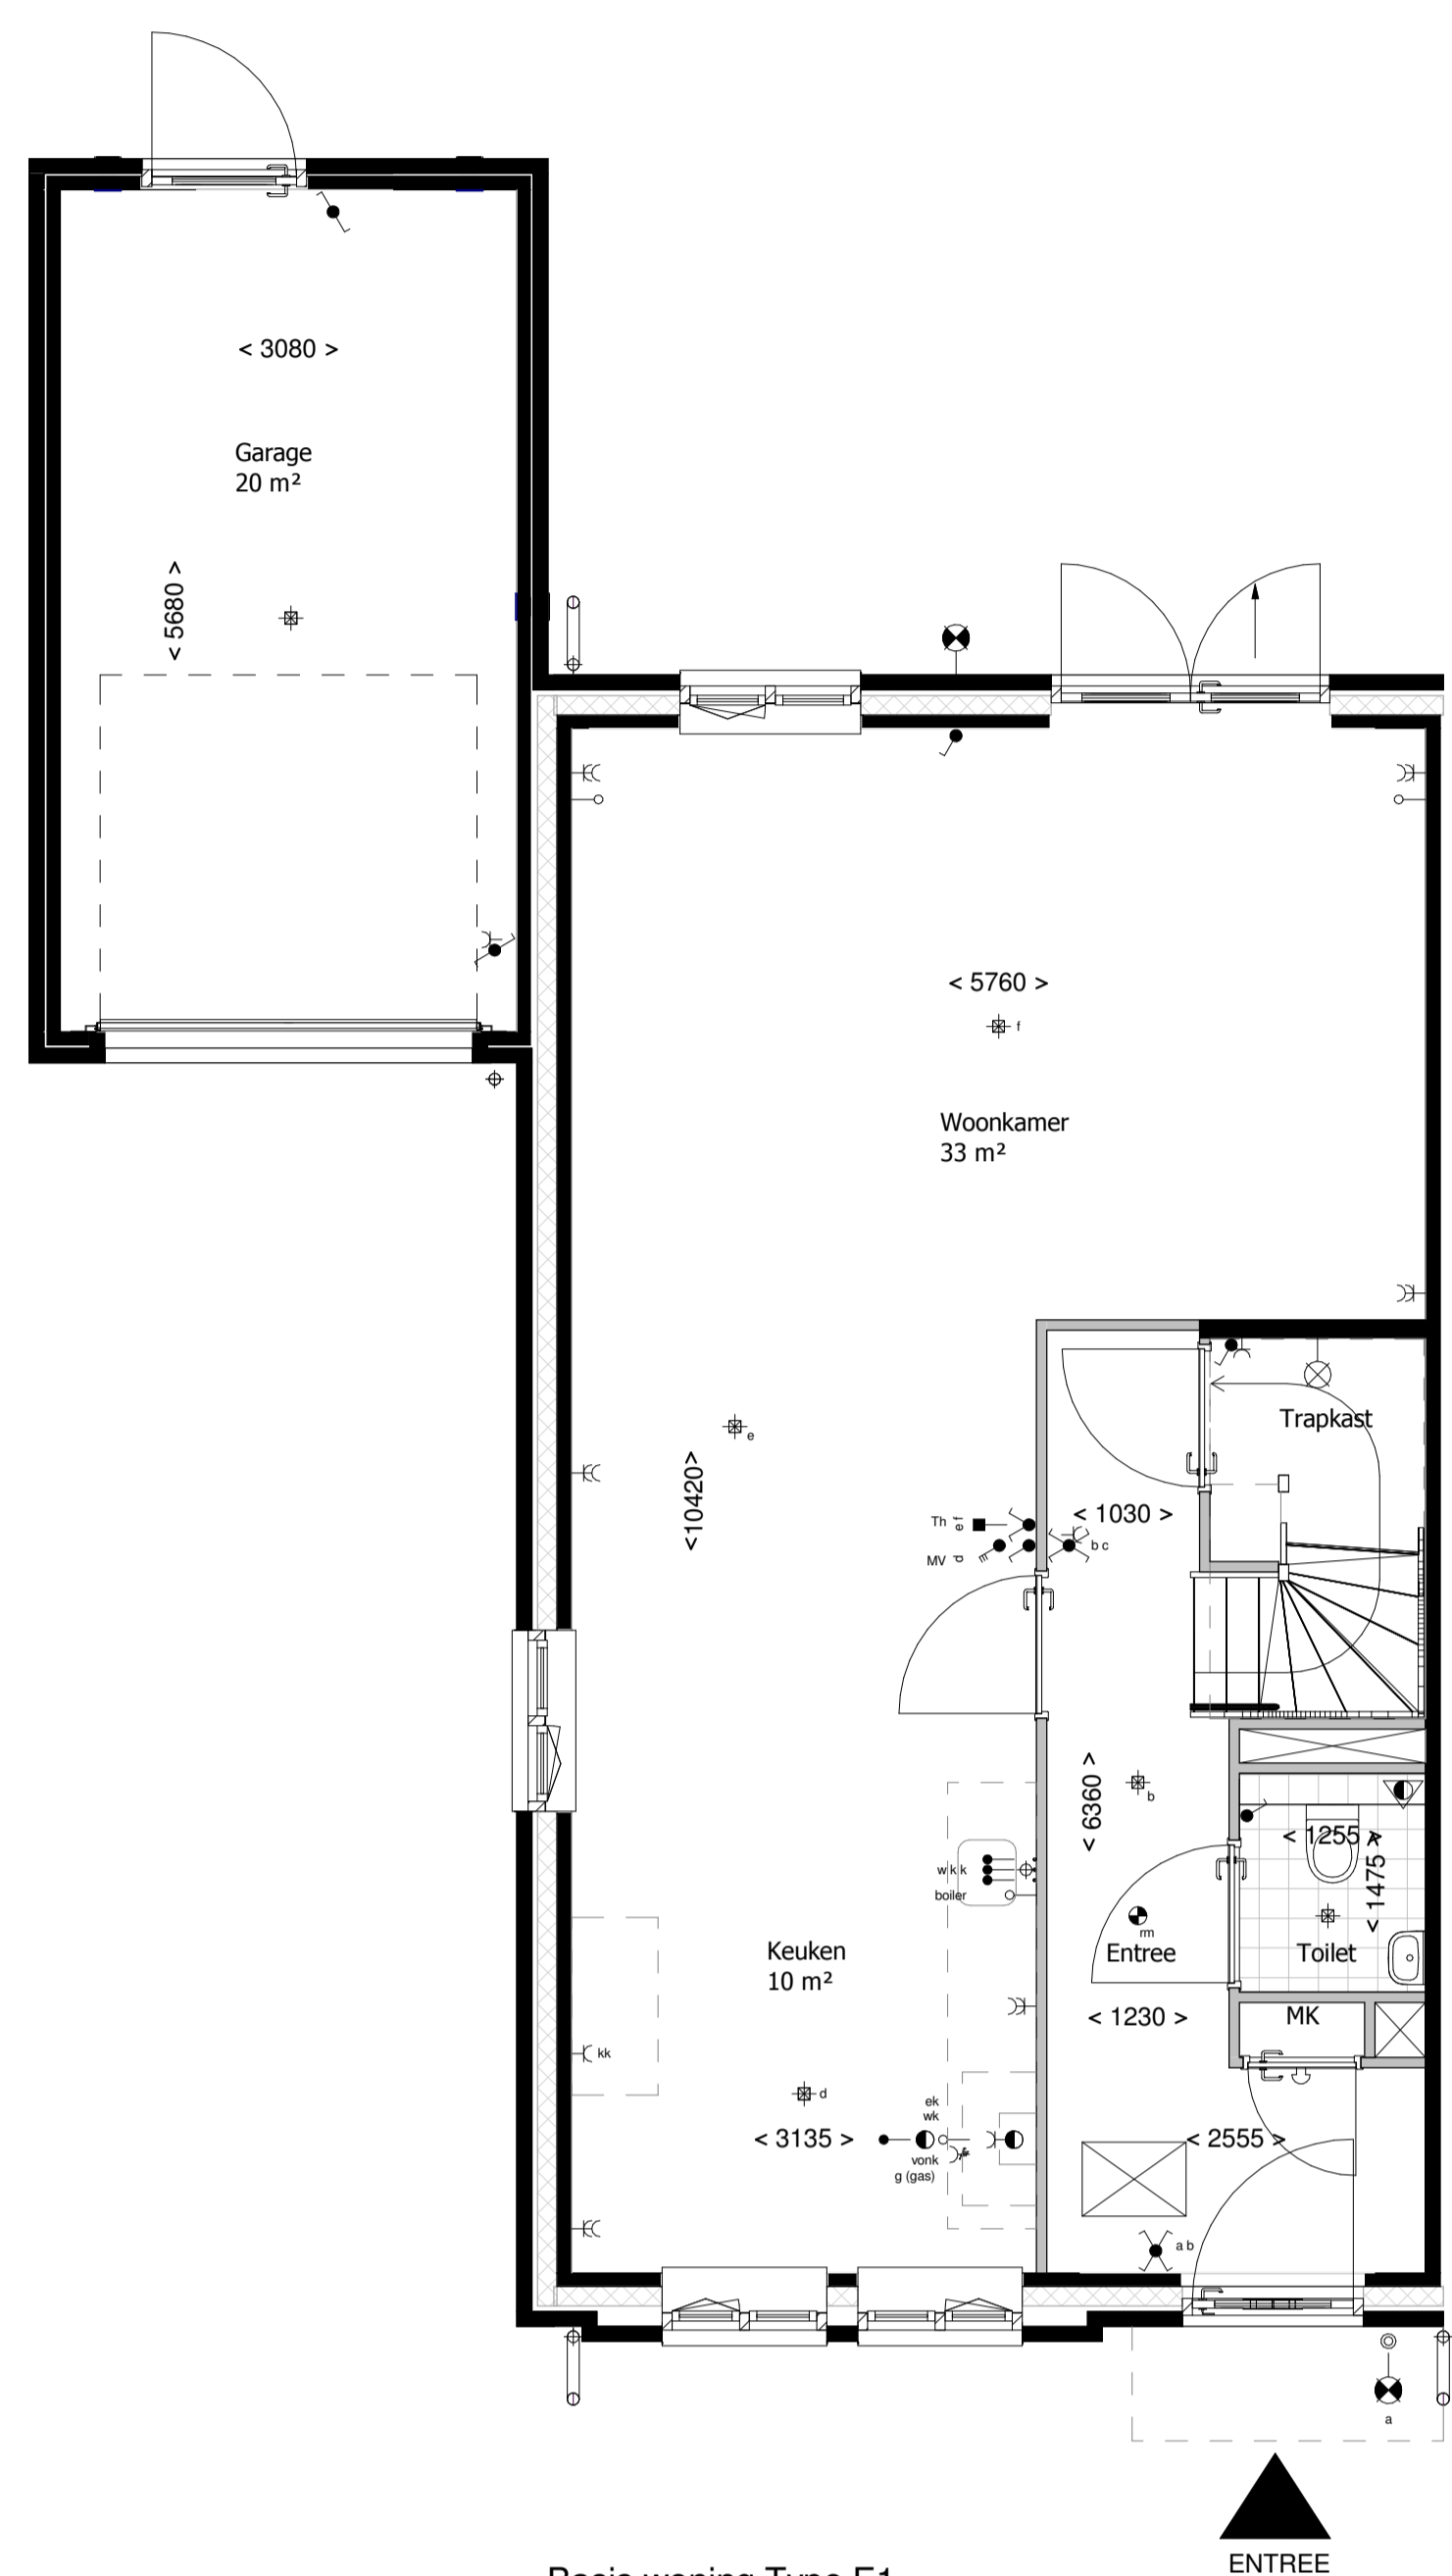


Basis woning Type E1

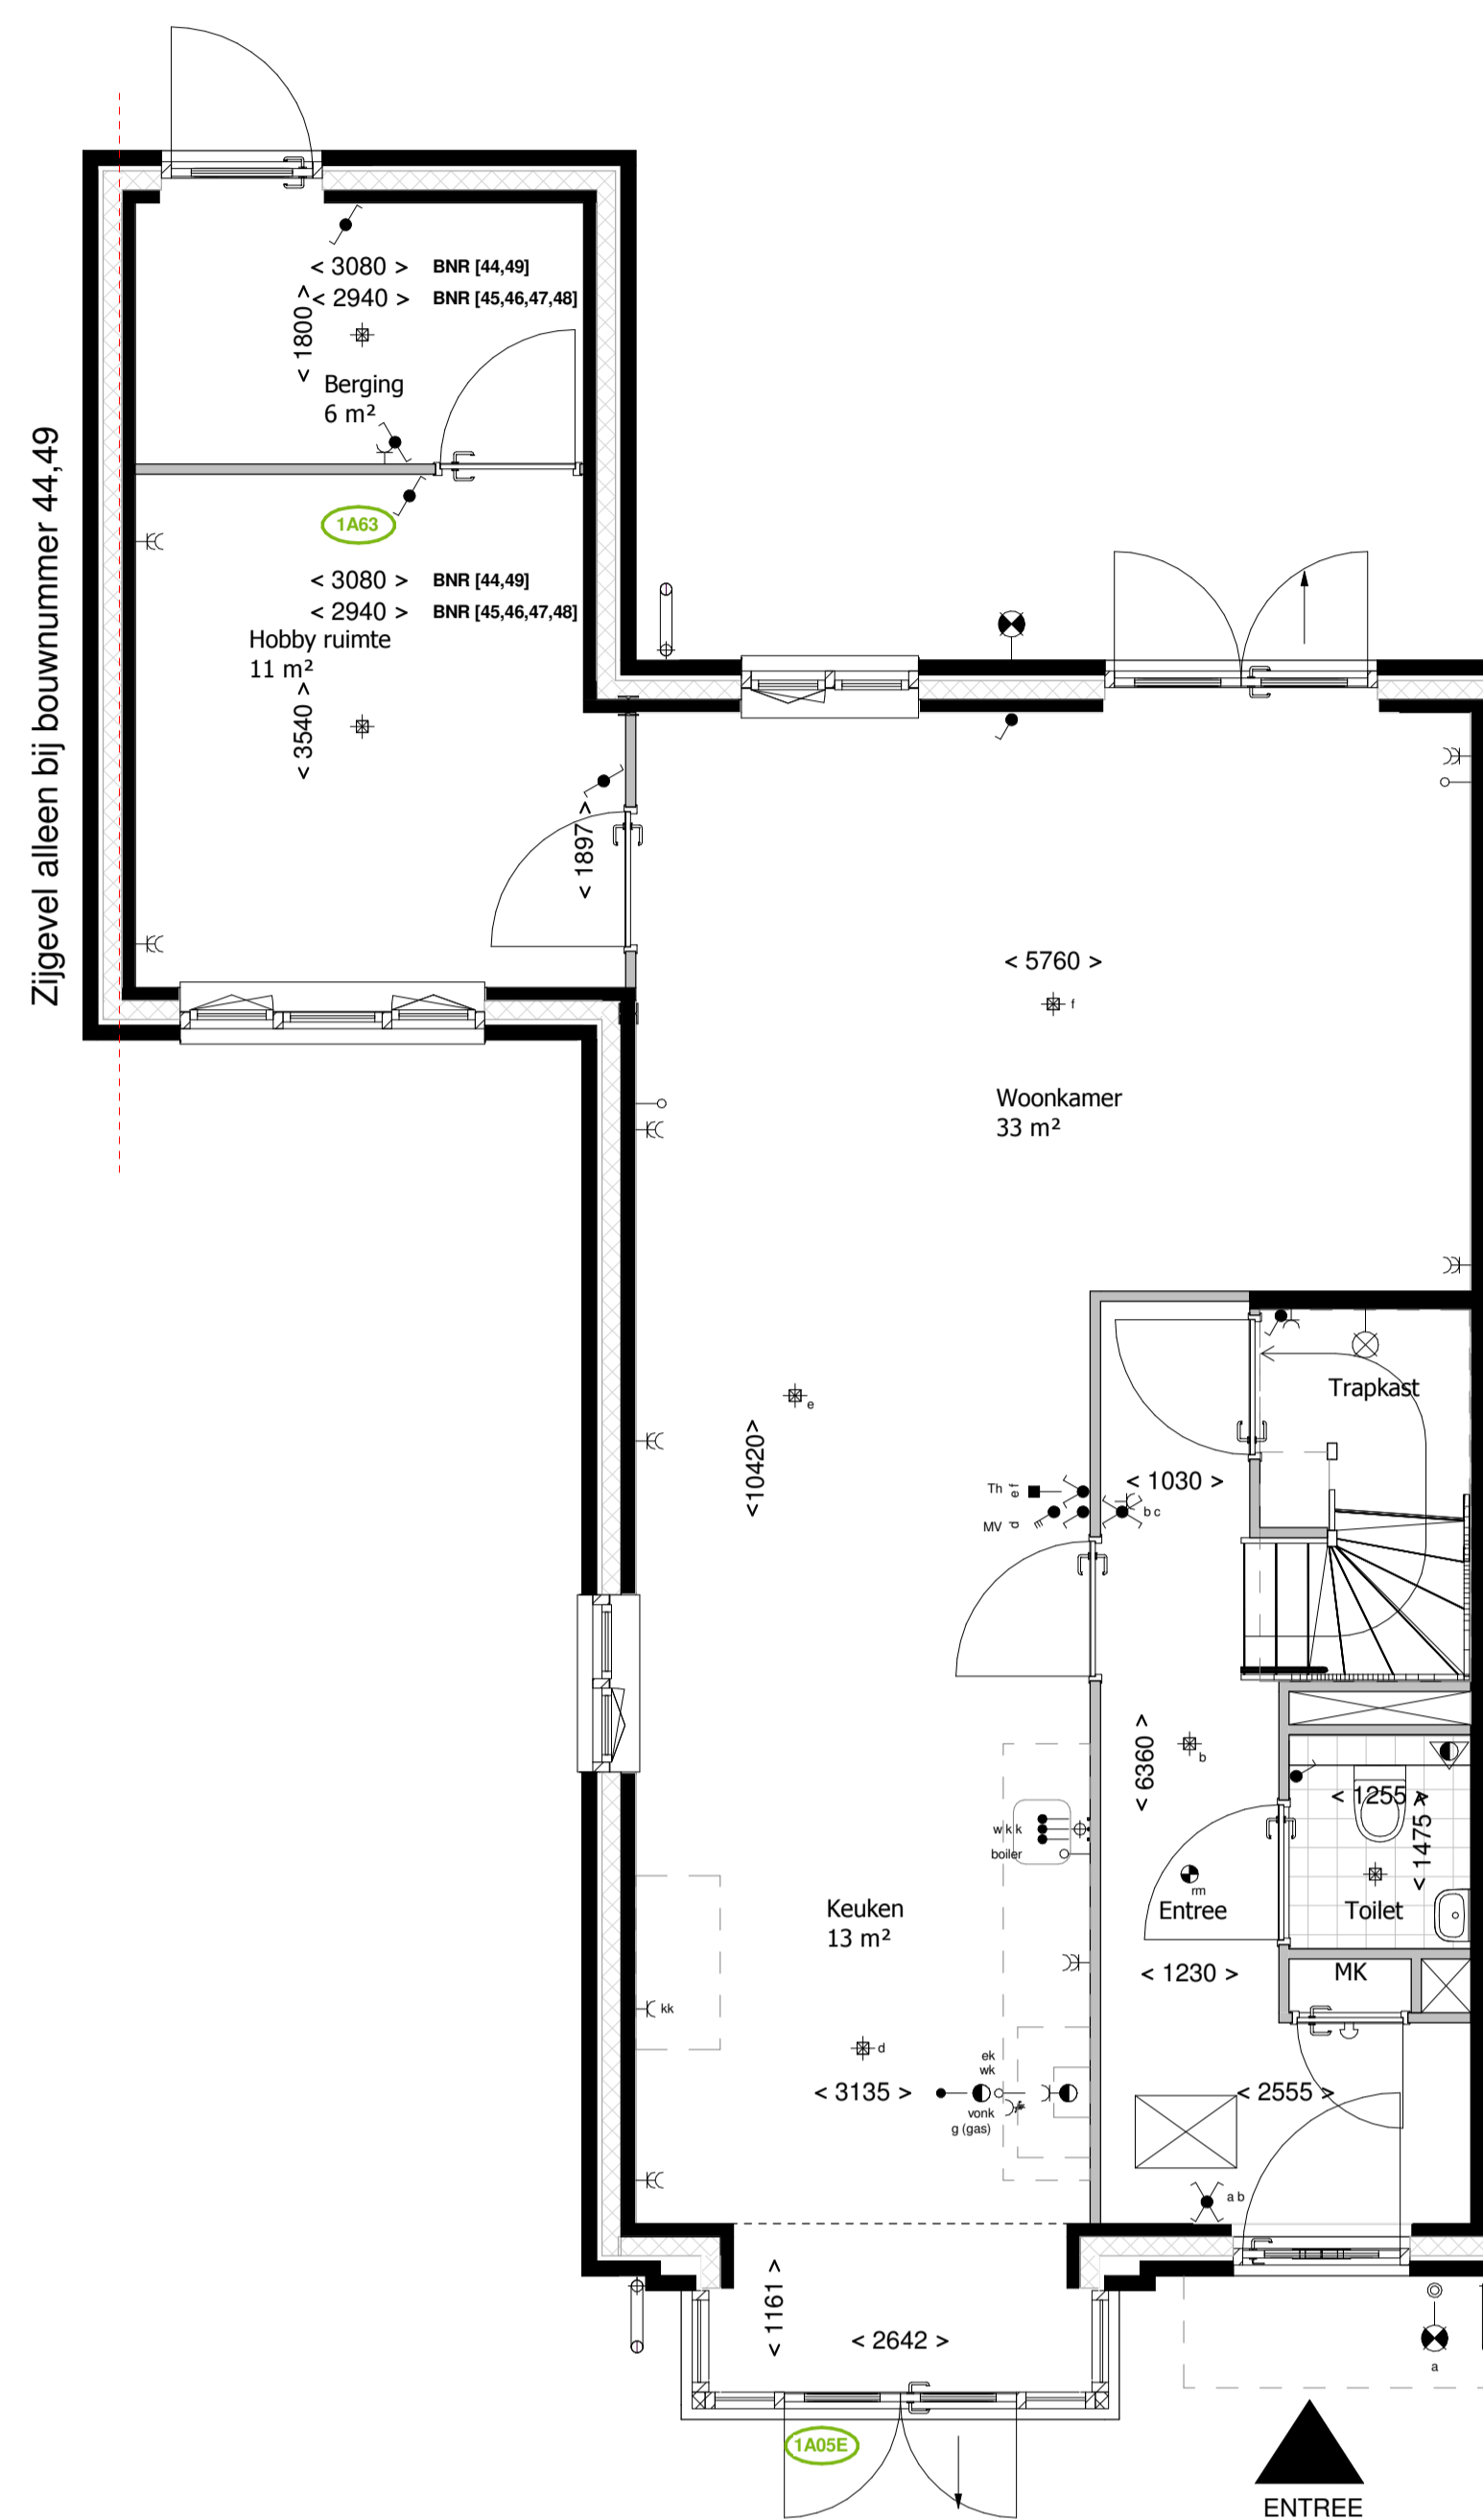


Zigzaggevel alleen bij bouwnummer 44.49


1A05E - Erker aan voorgevel
1A63 - Garage betrekken bij woonkamer

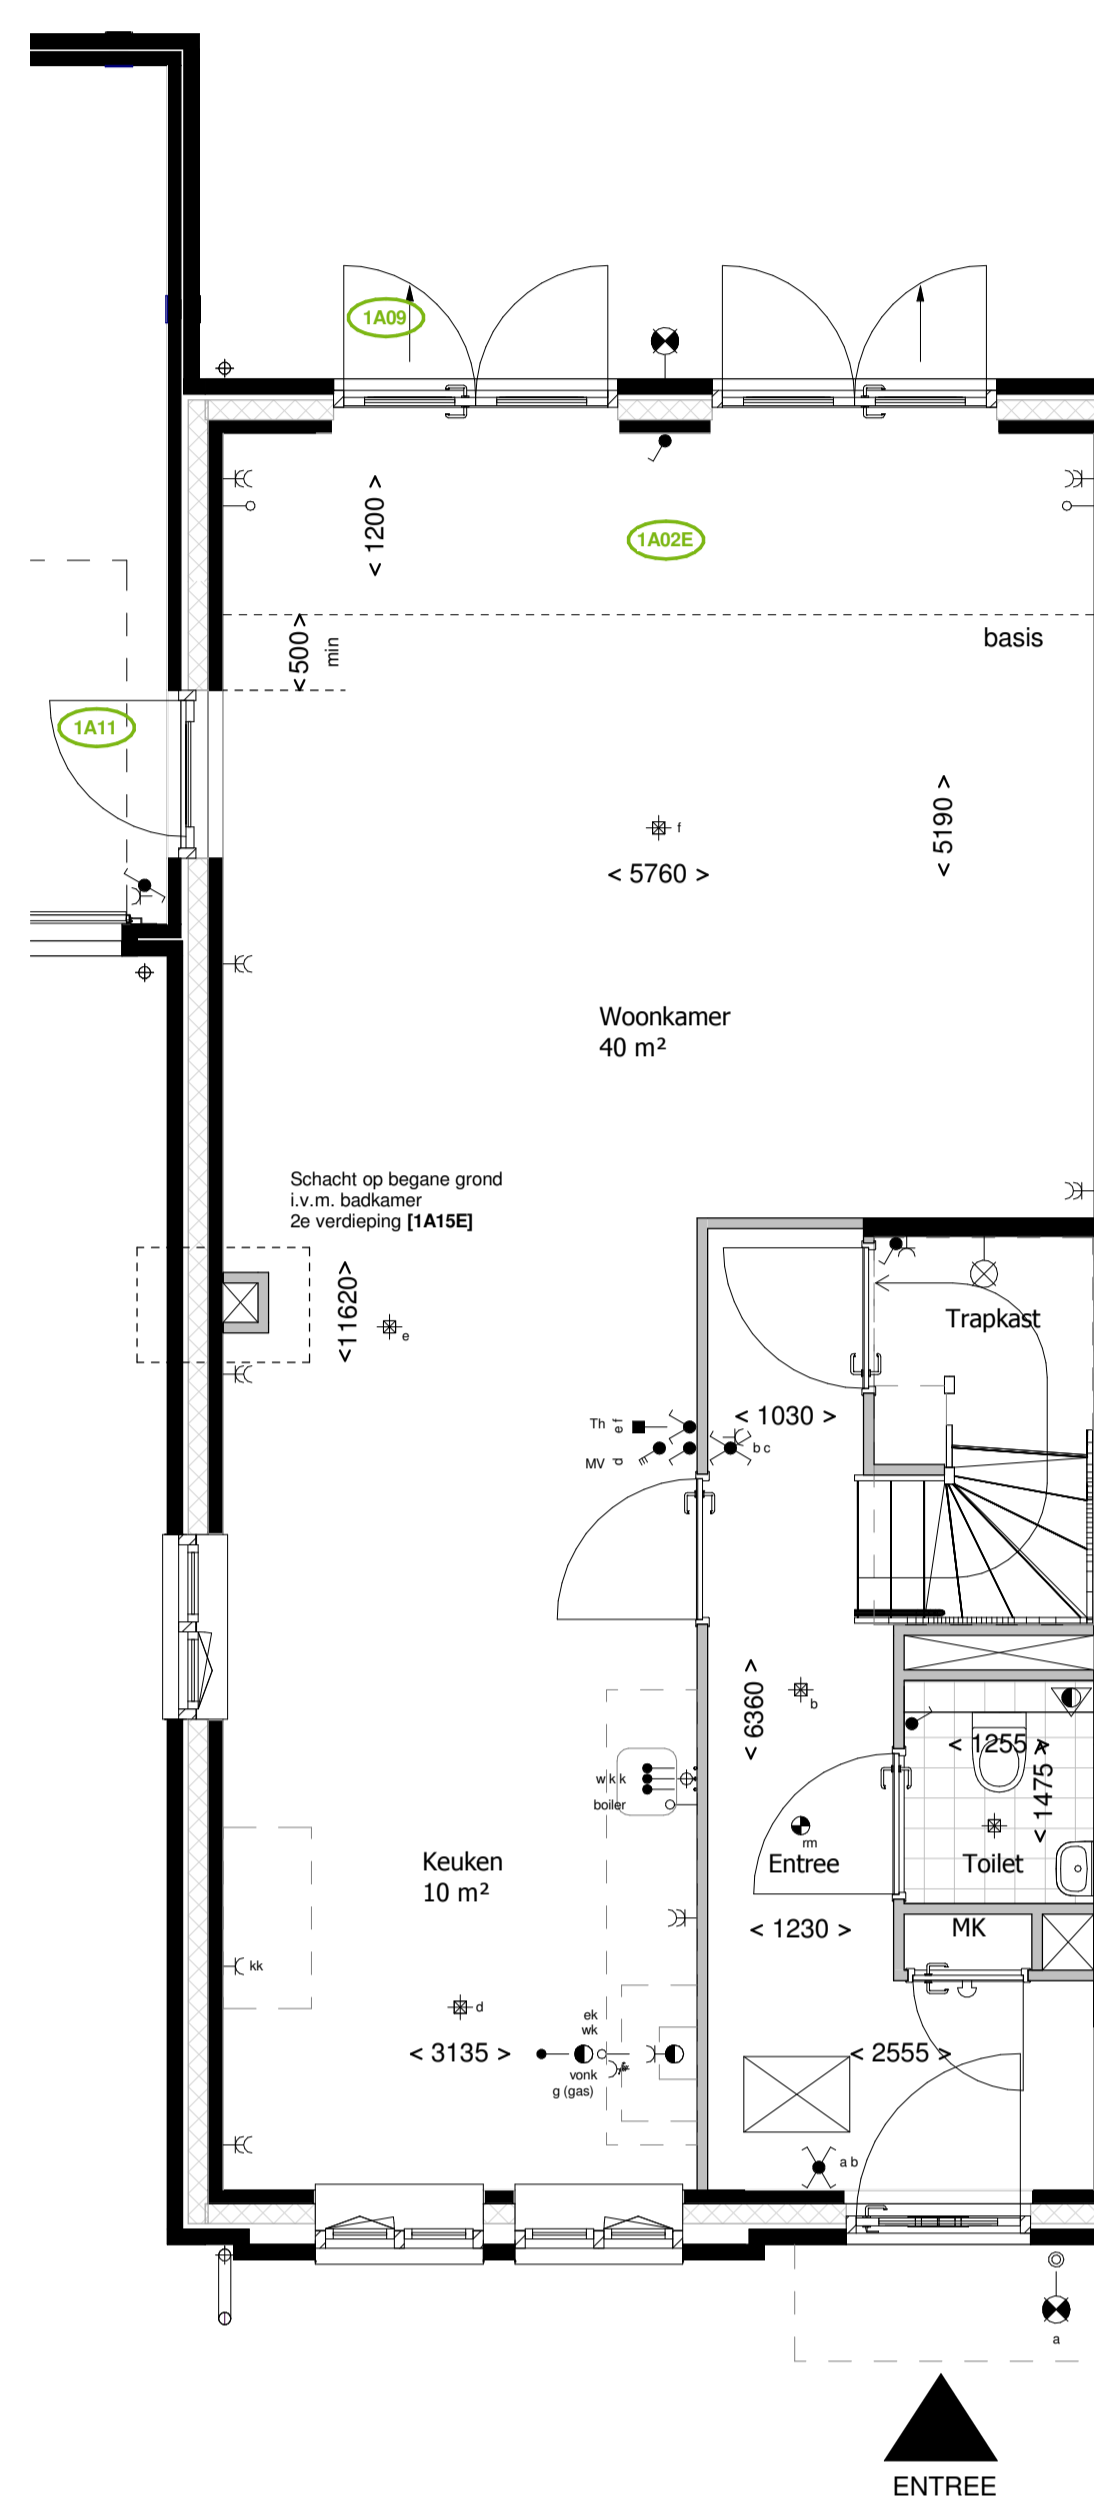


1A02E - Uitbouw 1.2m
1A09 - Openslaande deur i.p.v. een raam
1A11 - Deur van woning naar garage

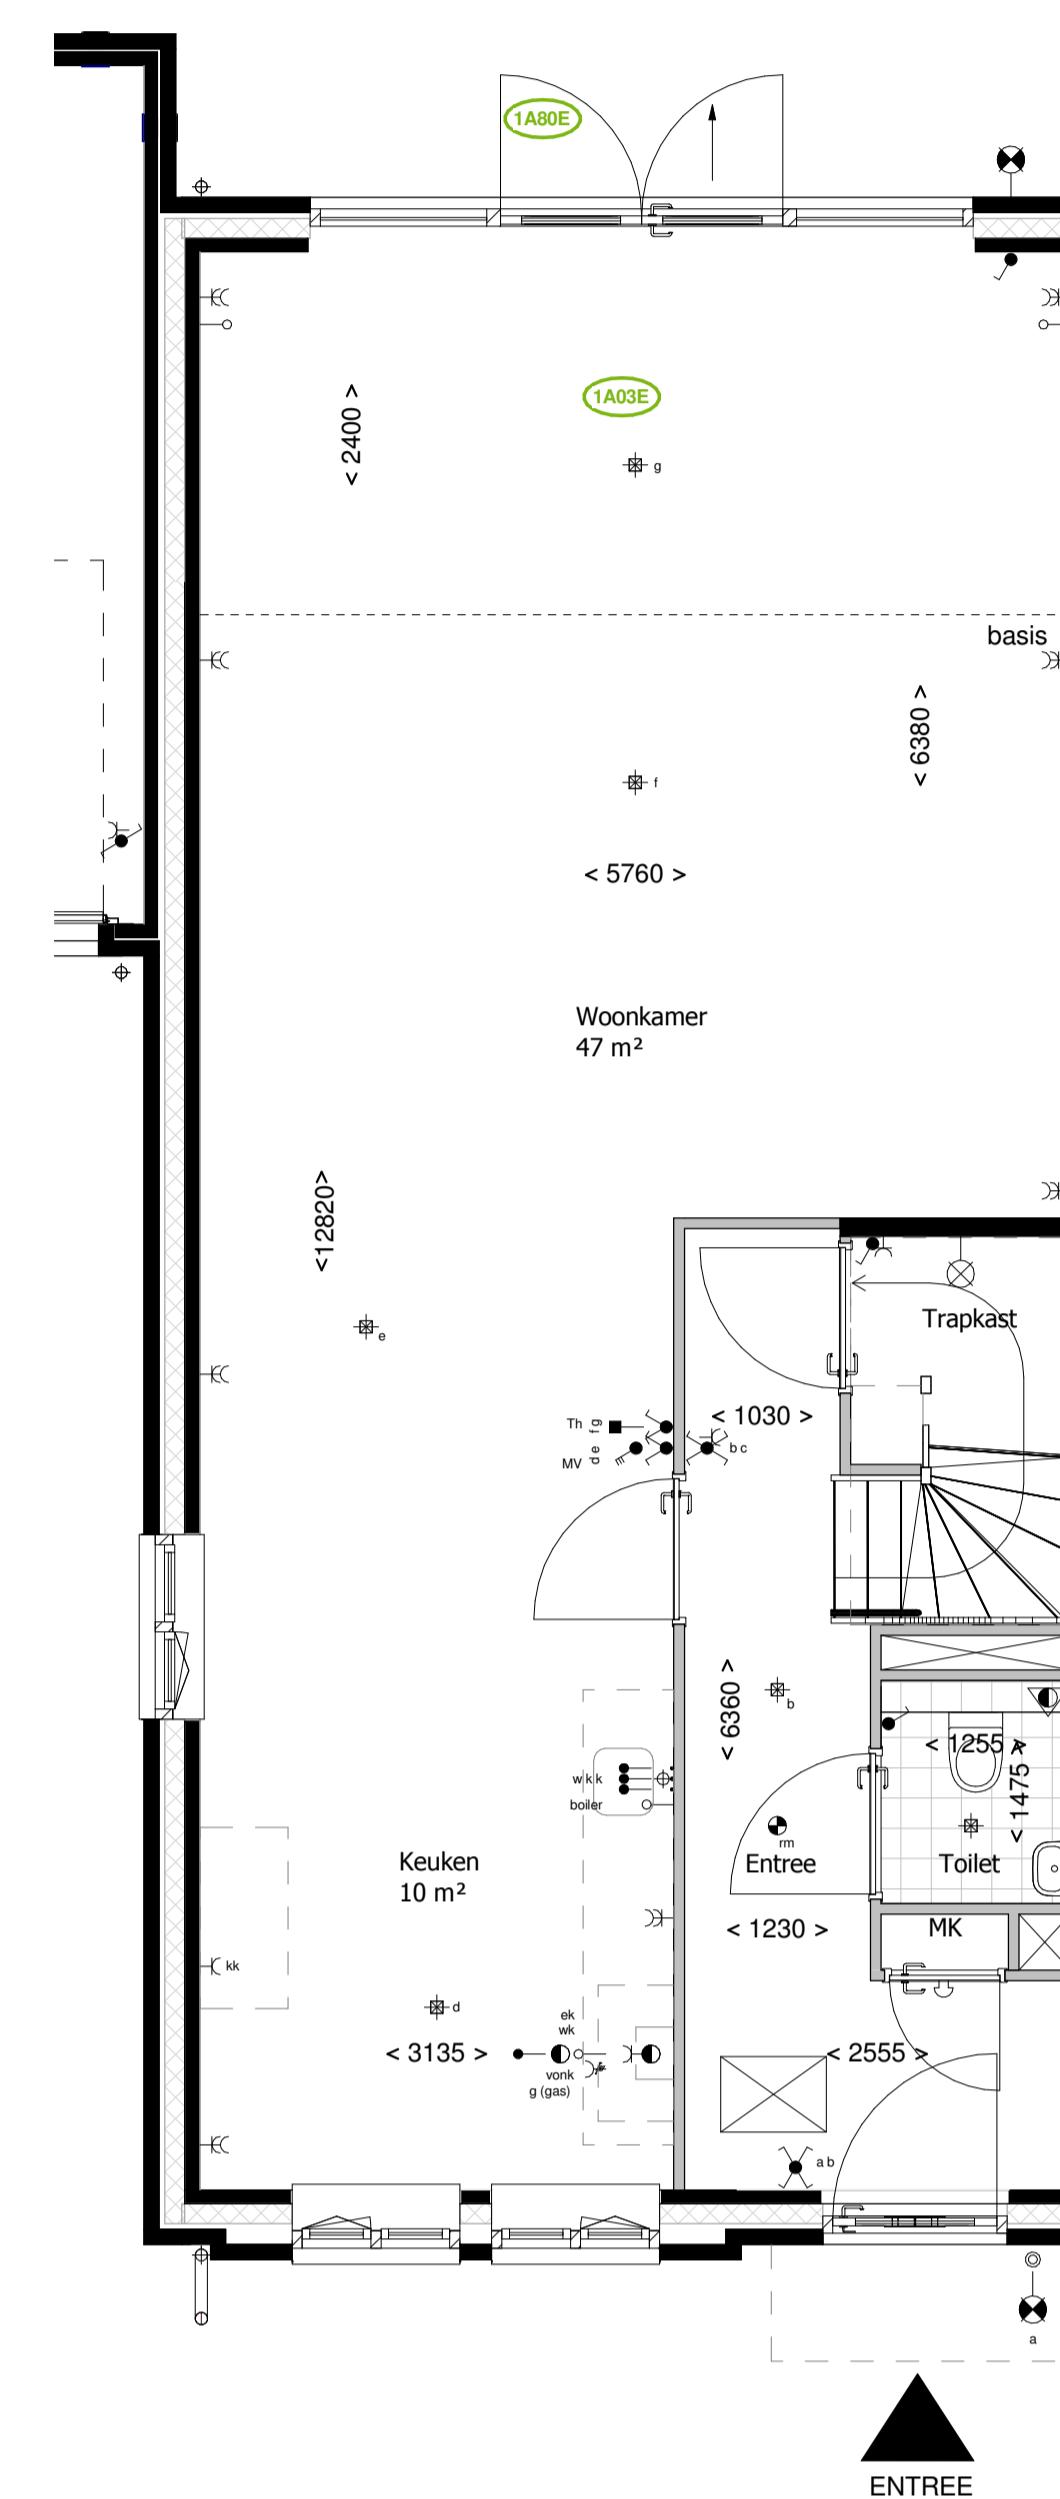


1A03E - Uitbouw 2.4m
1A80E - Pui met een dubbel openslaande deur en zijlichten

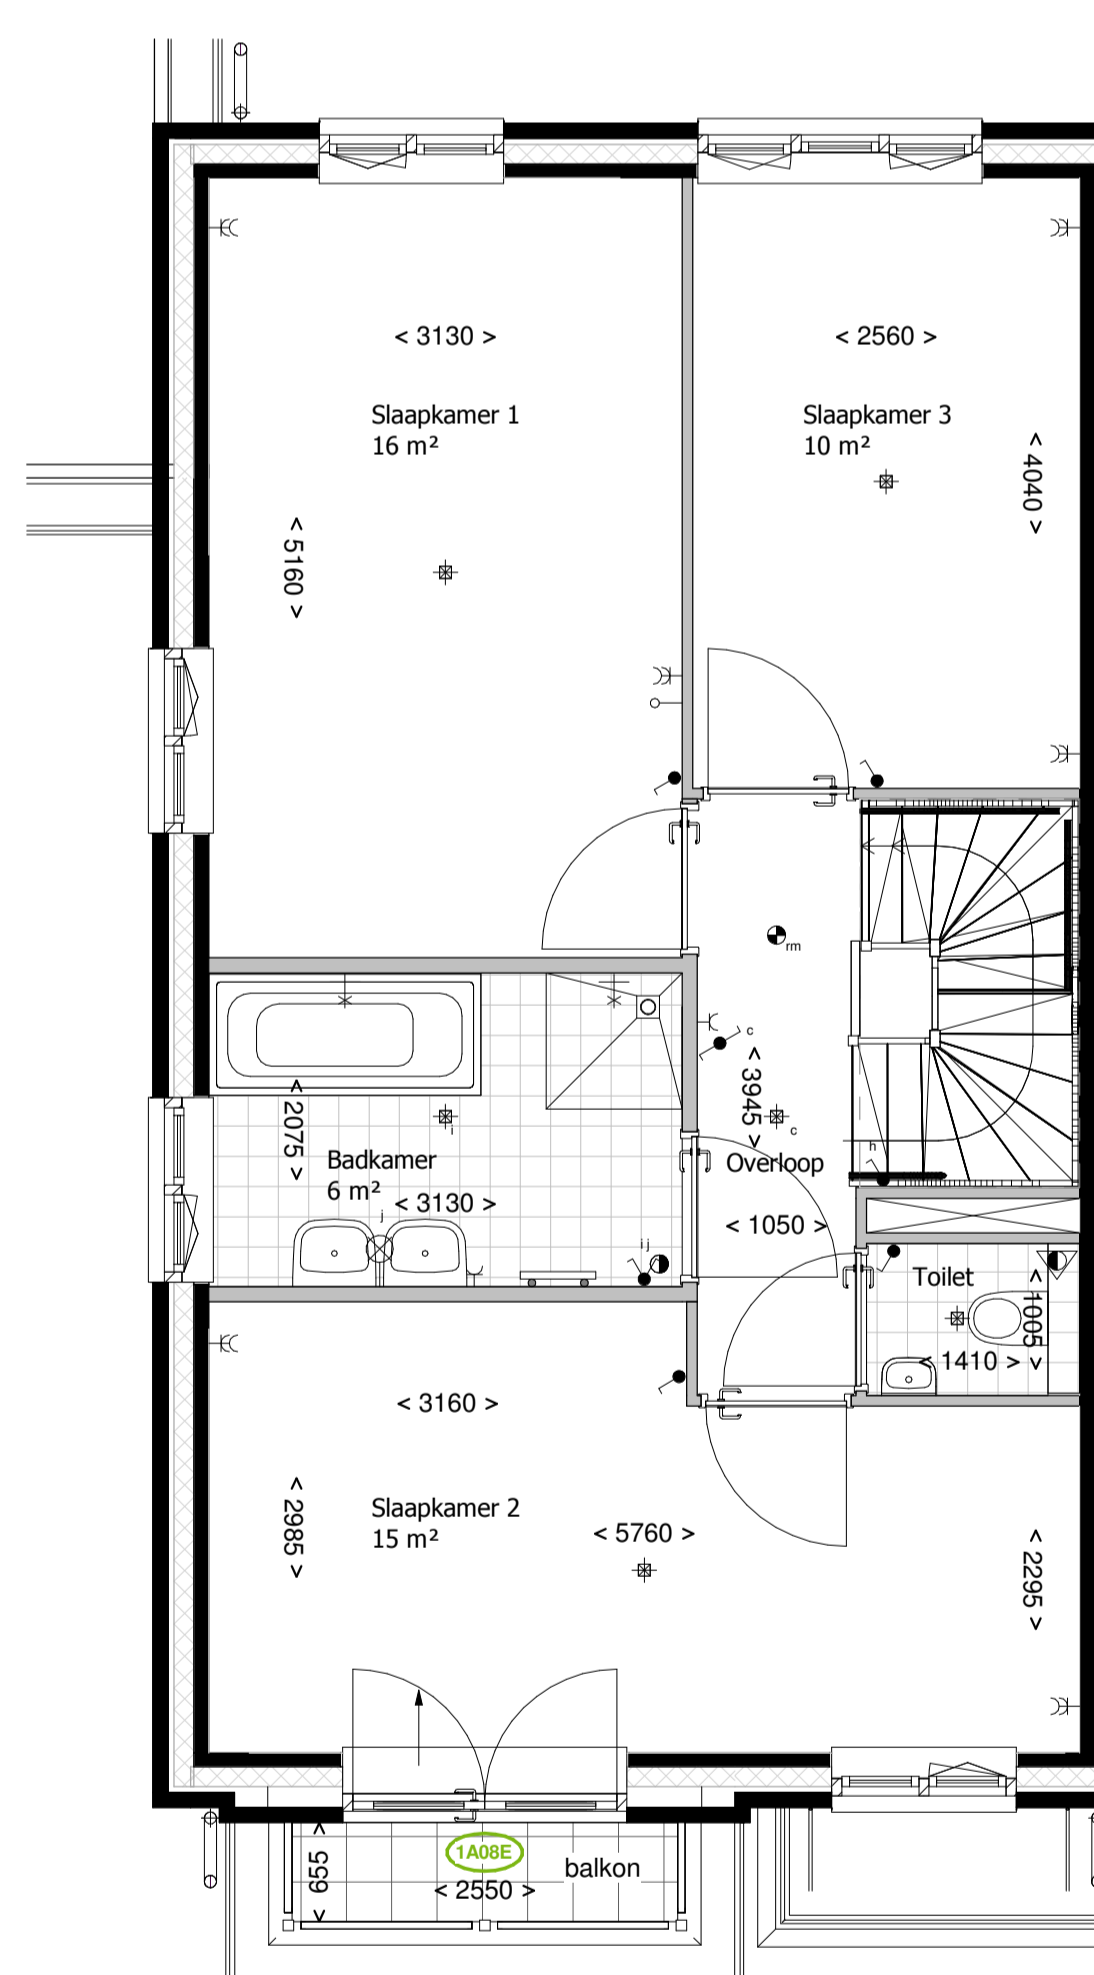

1A08E - Balkon op dak erker voorgevel

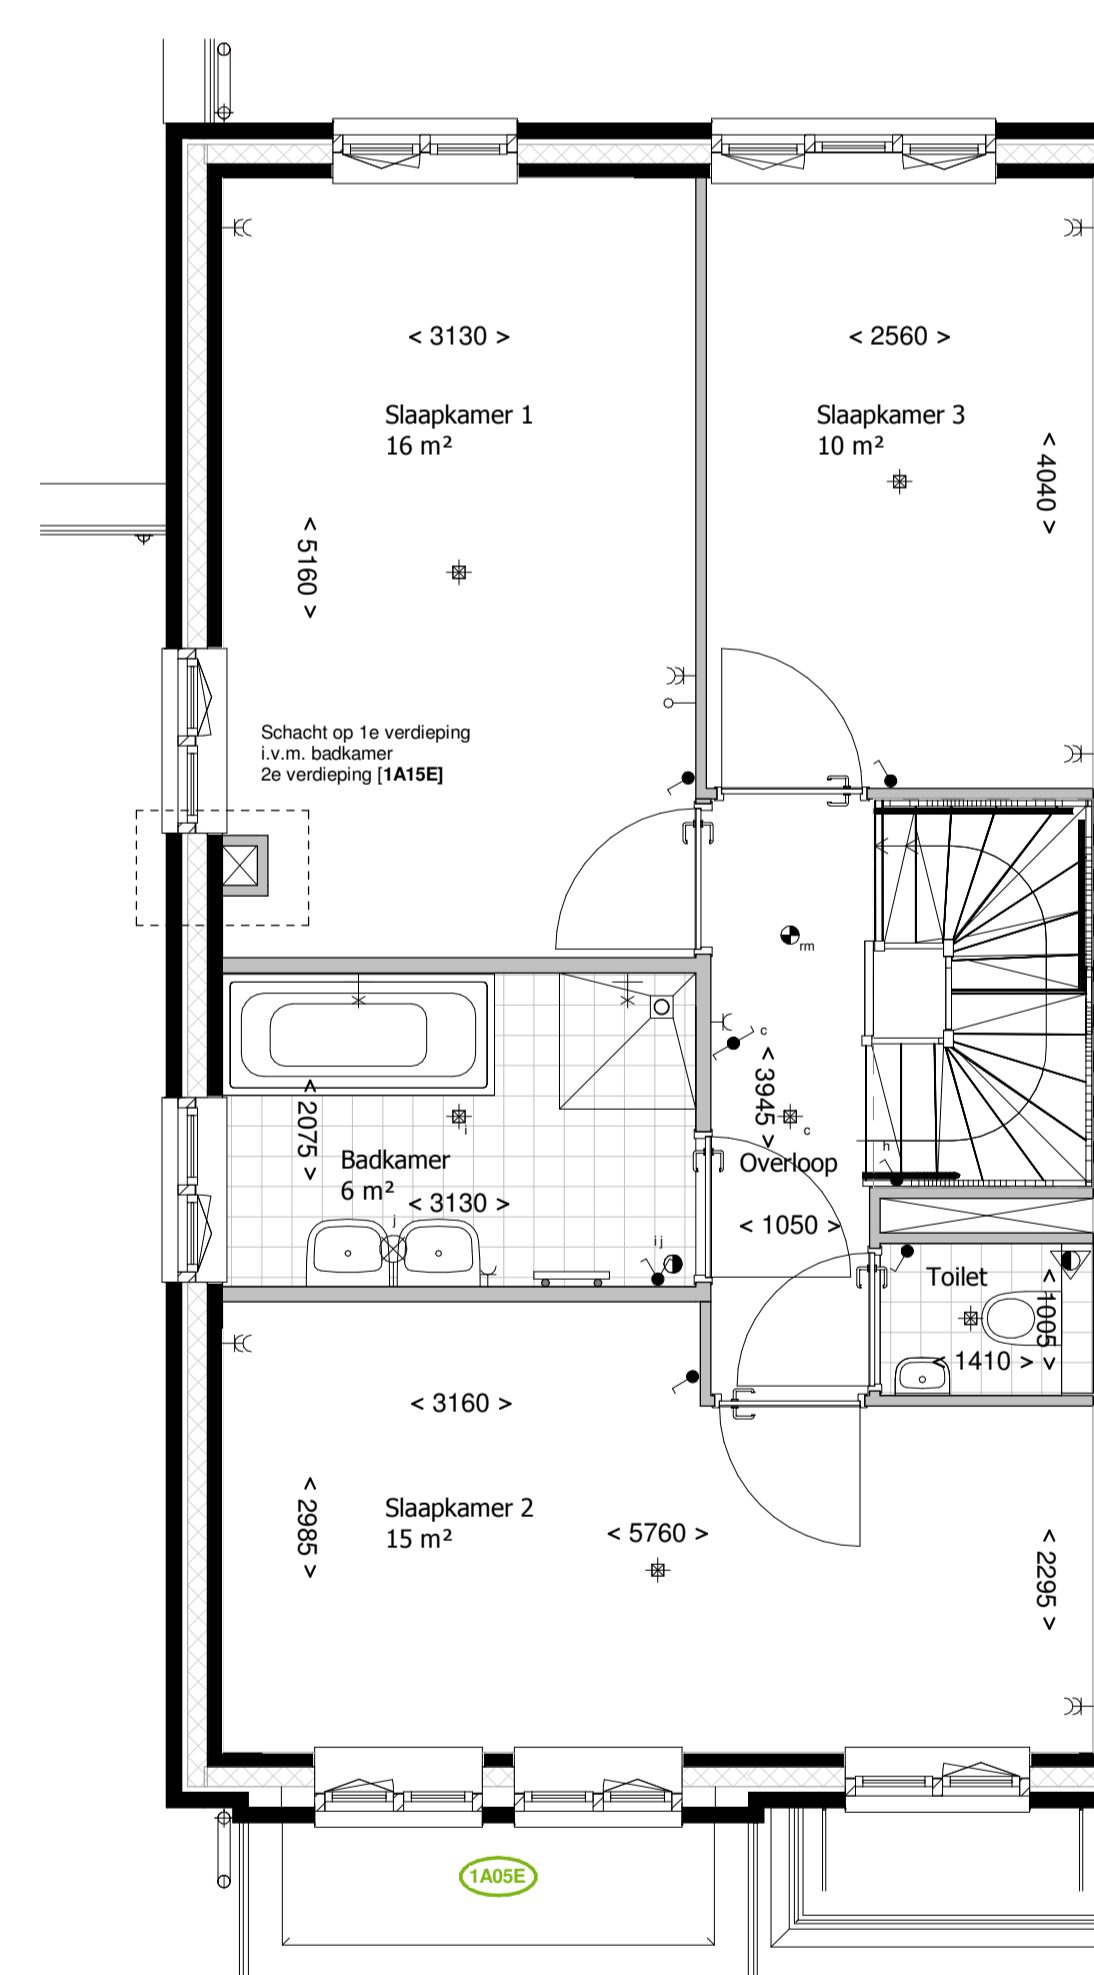

1A05E - Erker aan voorgevel

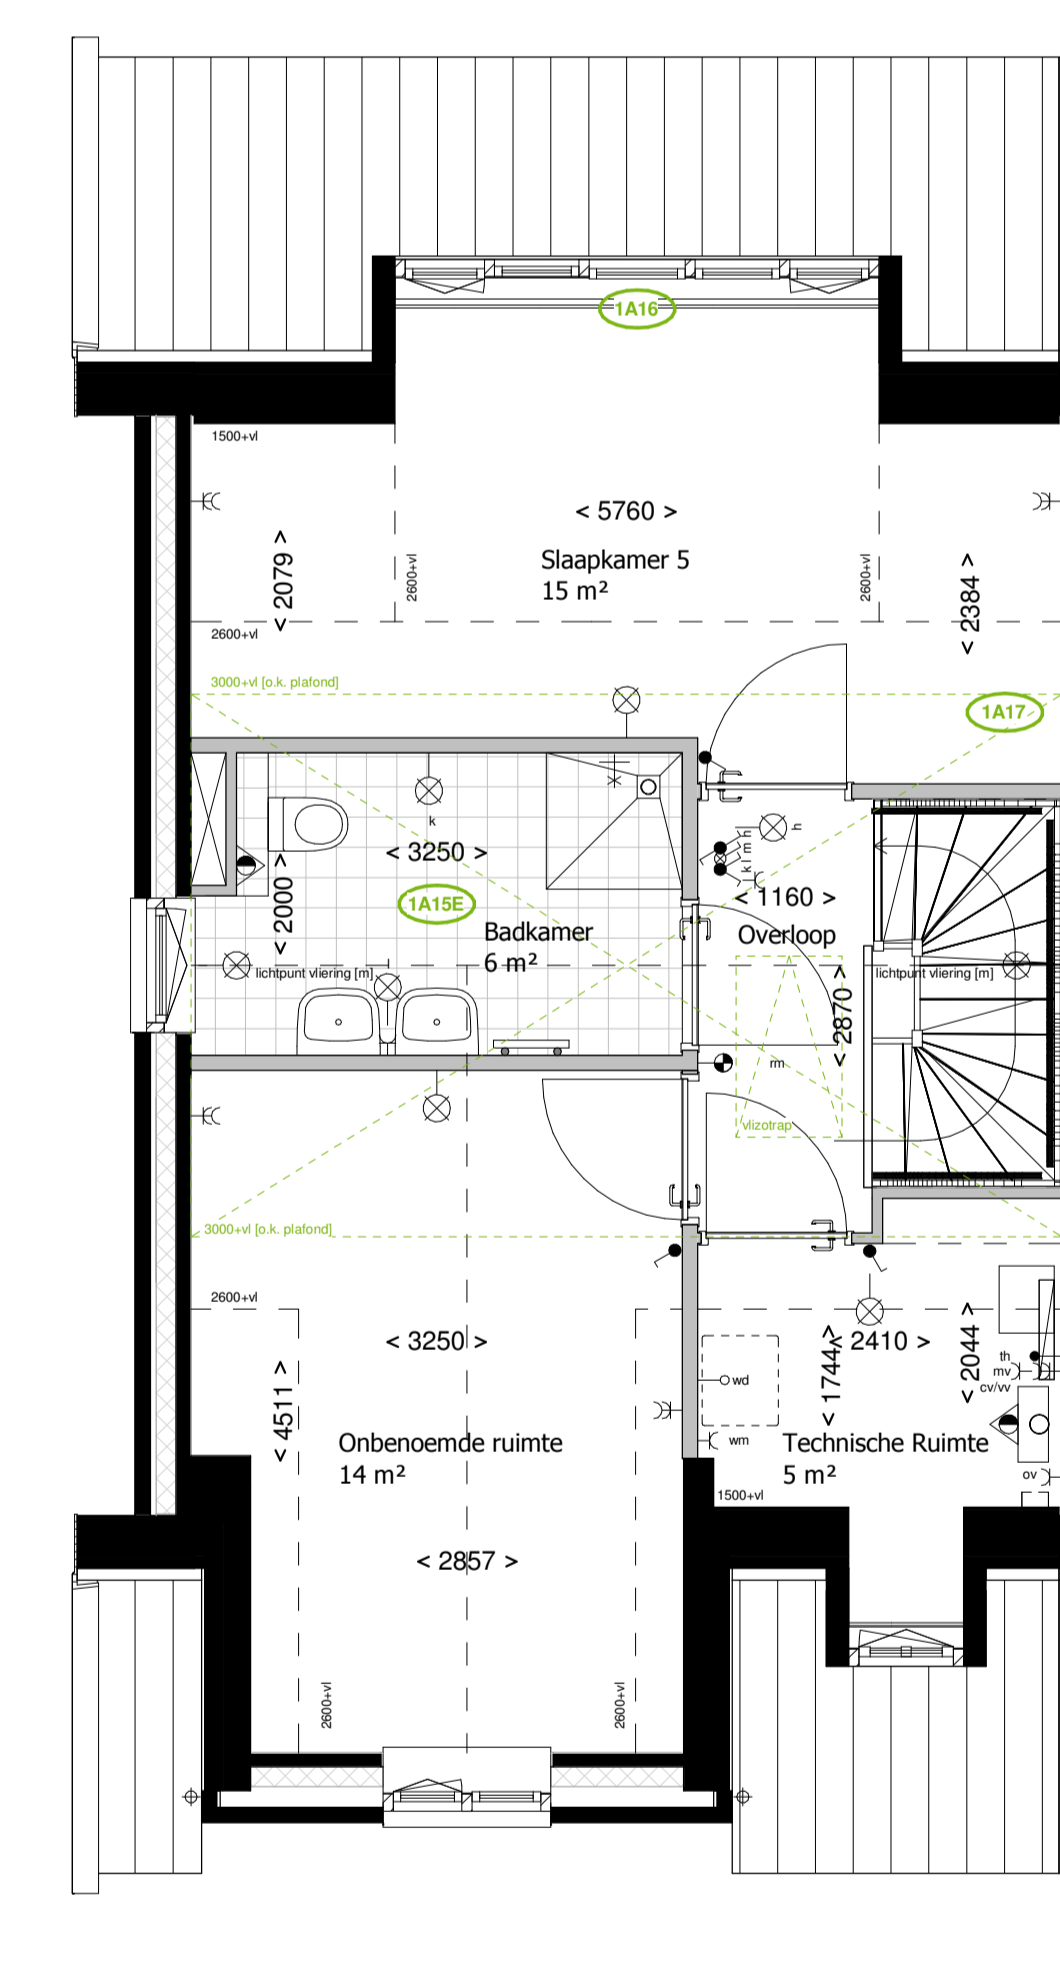

1A15E - Extra badkamer 2e verdieping inclusief vloering [1A17]
1A16 - Dakkapel 2e verdieping
1A17 - Vloering met vlizotrap, inclusief verlichting en schakelaars



1A05E - Erker aan voorgevel
1A08E - Balkon op dak erker voorgevel
1A63 - Garage betrekken bij woonkamer



1A05E - Erker aan voorgevel