



Plattegrond  
Bouwnummer:84



Plattegrond  
Bouwnummer: 85,89 Bouwnummer: 86,90

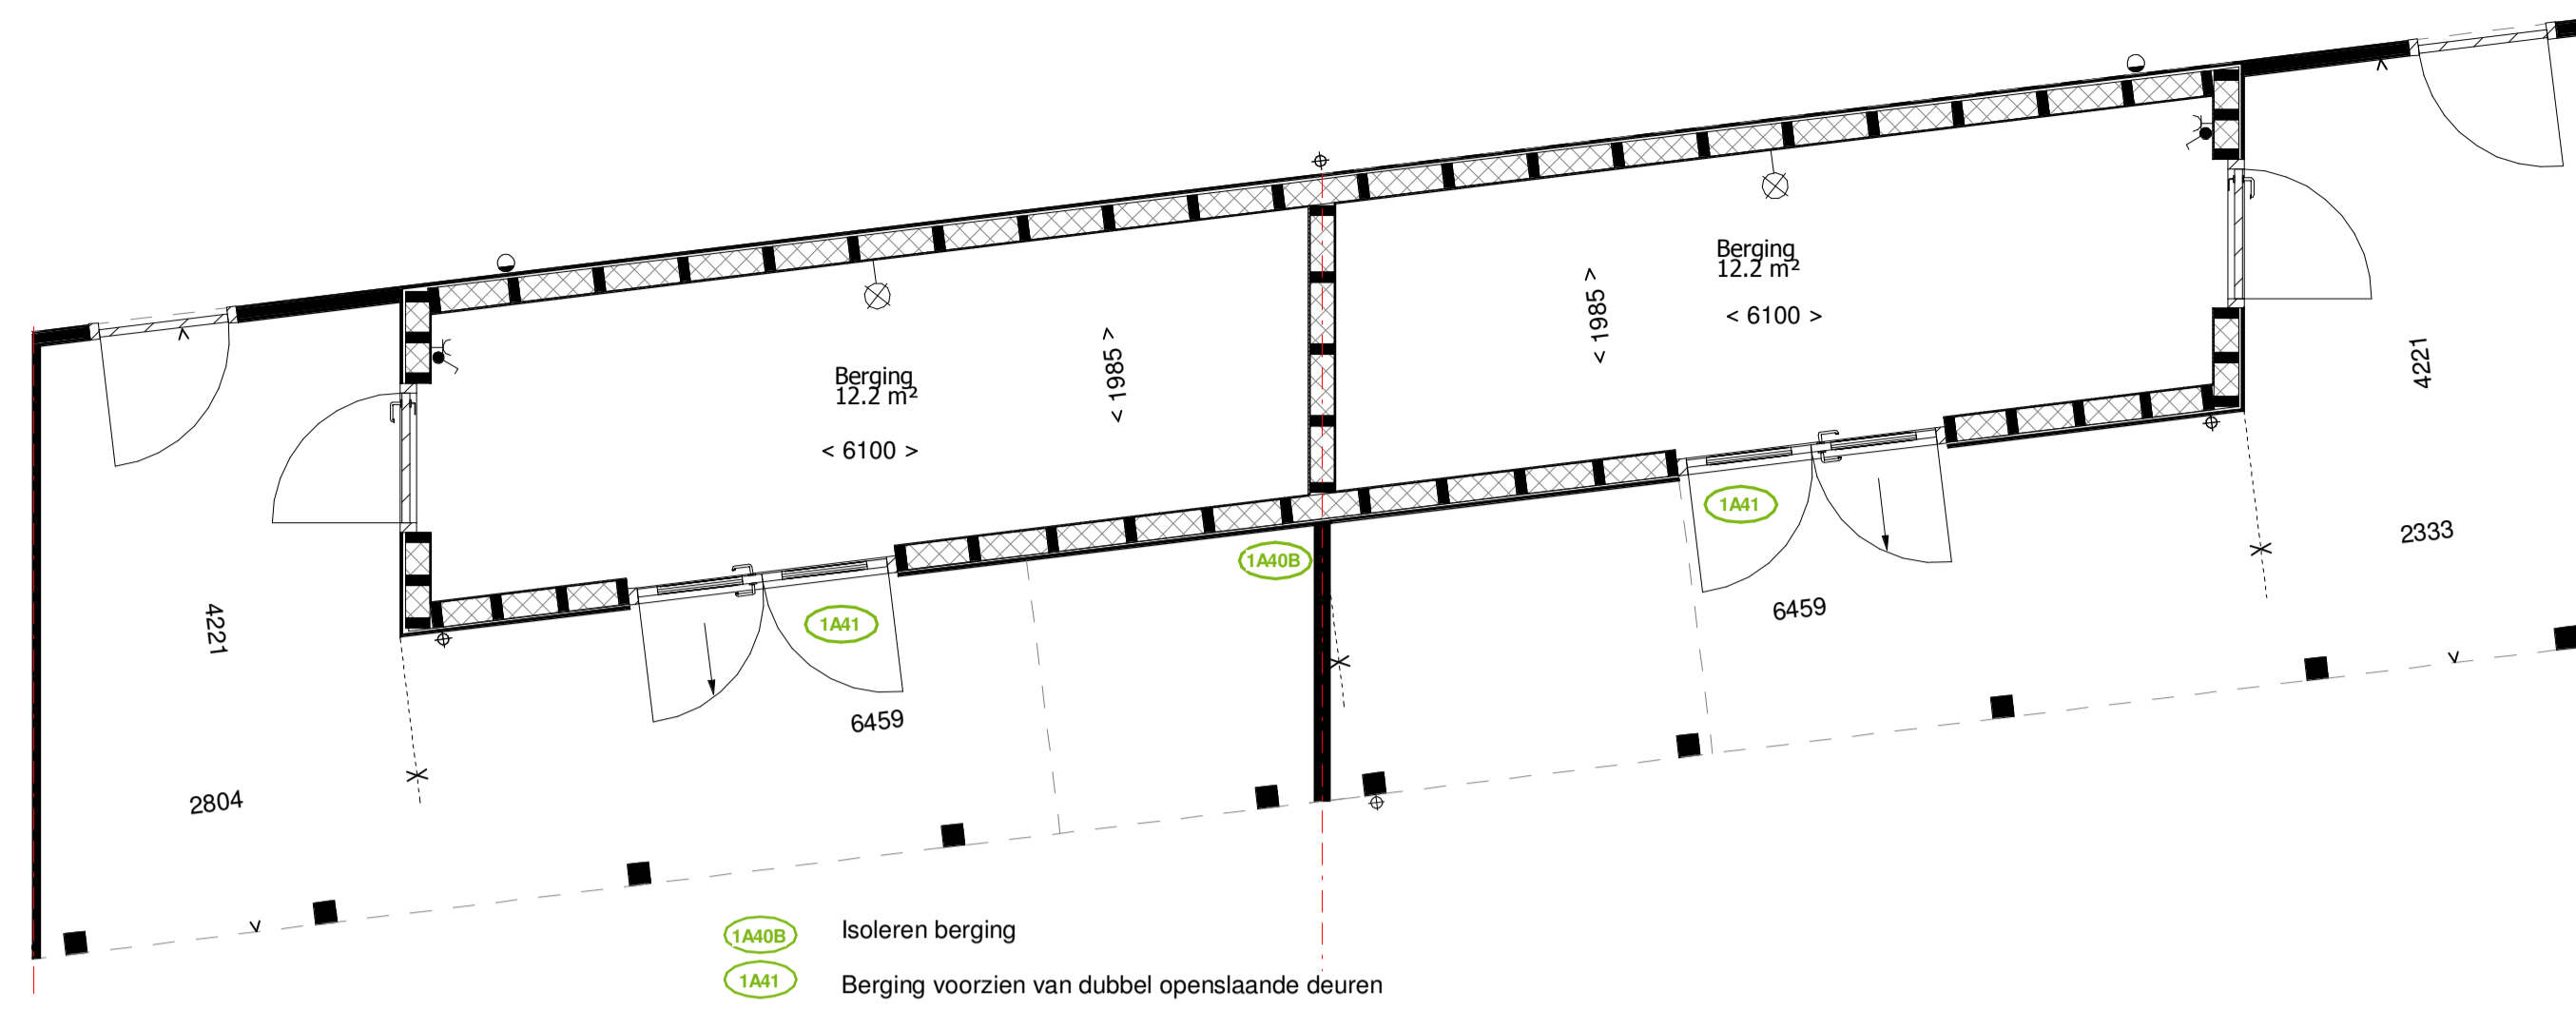


Plattegrond  
Bouwnummer: 87 Bouwnummer: 88

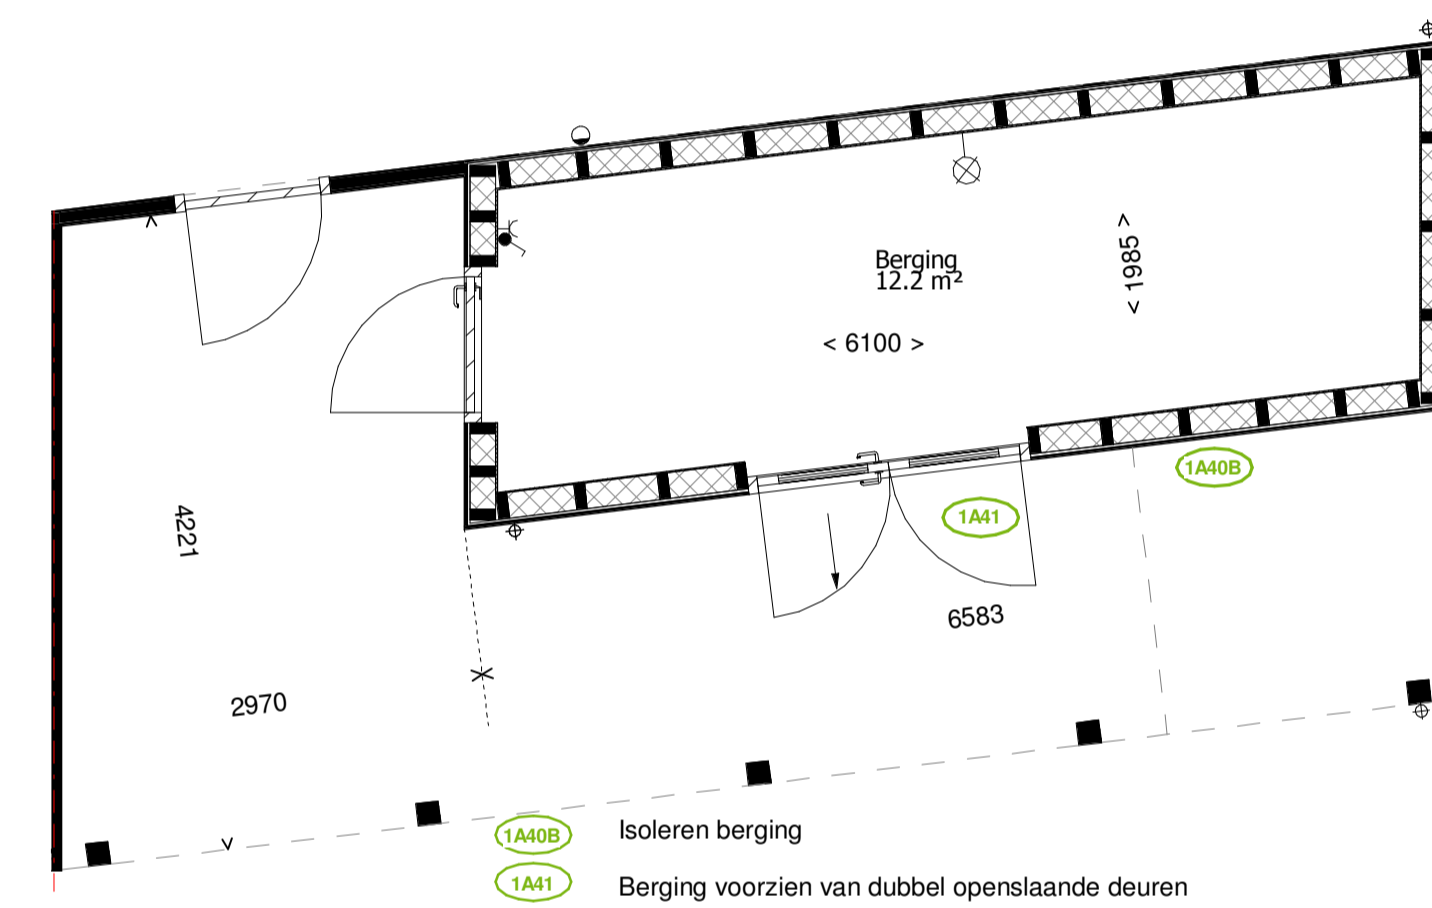

Plattegrond  
Bouwnummer: 91



Voorgevel

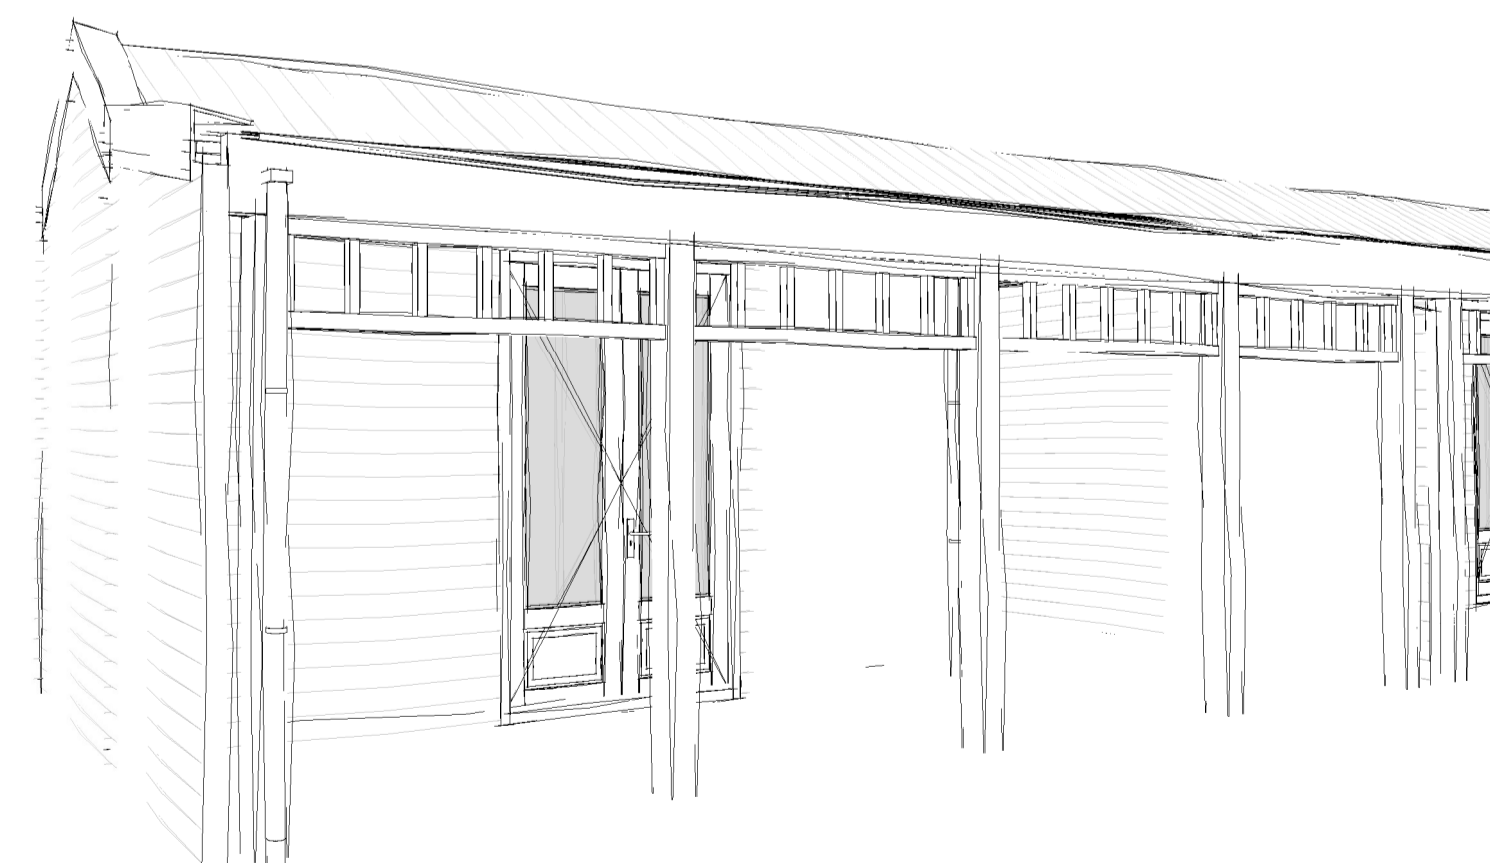

3D Impressie

Bovenstaande geveltekening en 3D Impressie zijn op basis van bergingstype B1h.

RENVOOI:

- - - erfgrans
- ⊙ schakelaar enkelpolig, 1050+vl
- ⊗ binnen lichtpunt, 1800+vl
- armatuur op tijdschakelaar, 2100+vl
- ⊢ wandcontactdoos enkel, 1050+vl
- ⊕ hemelwaterafvoer