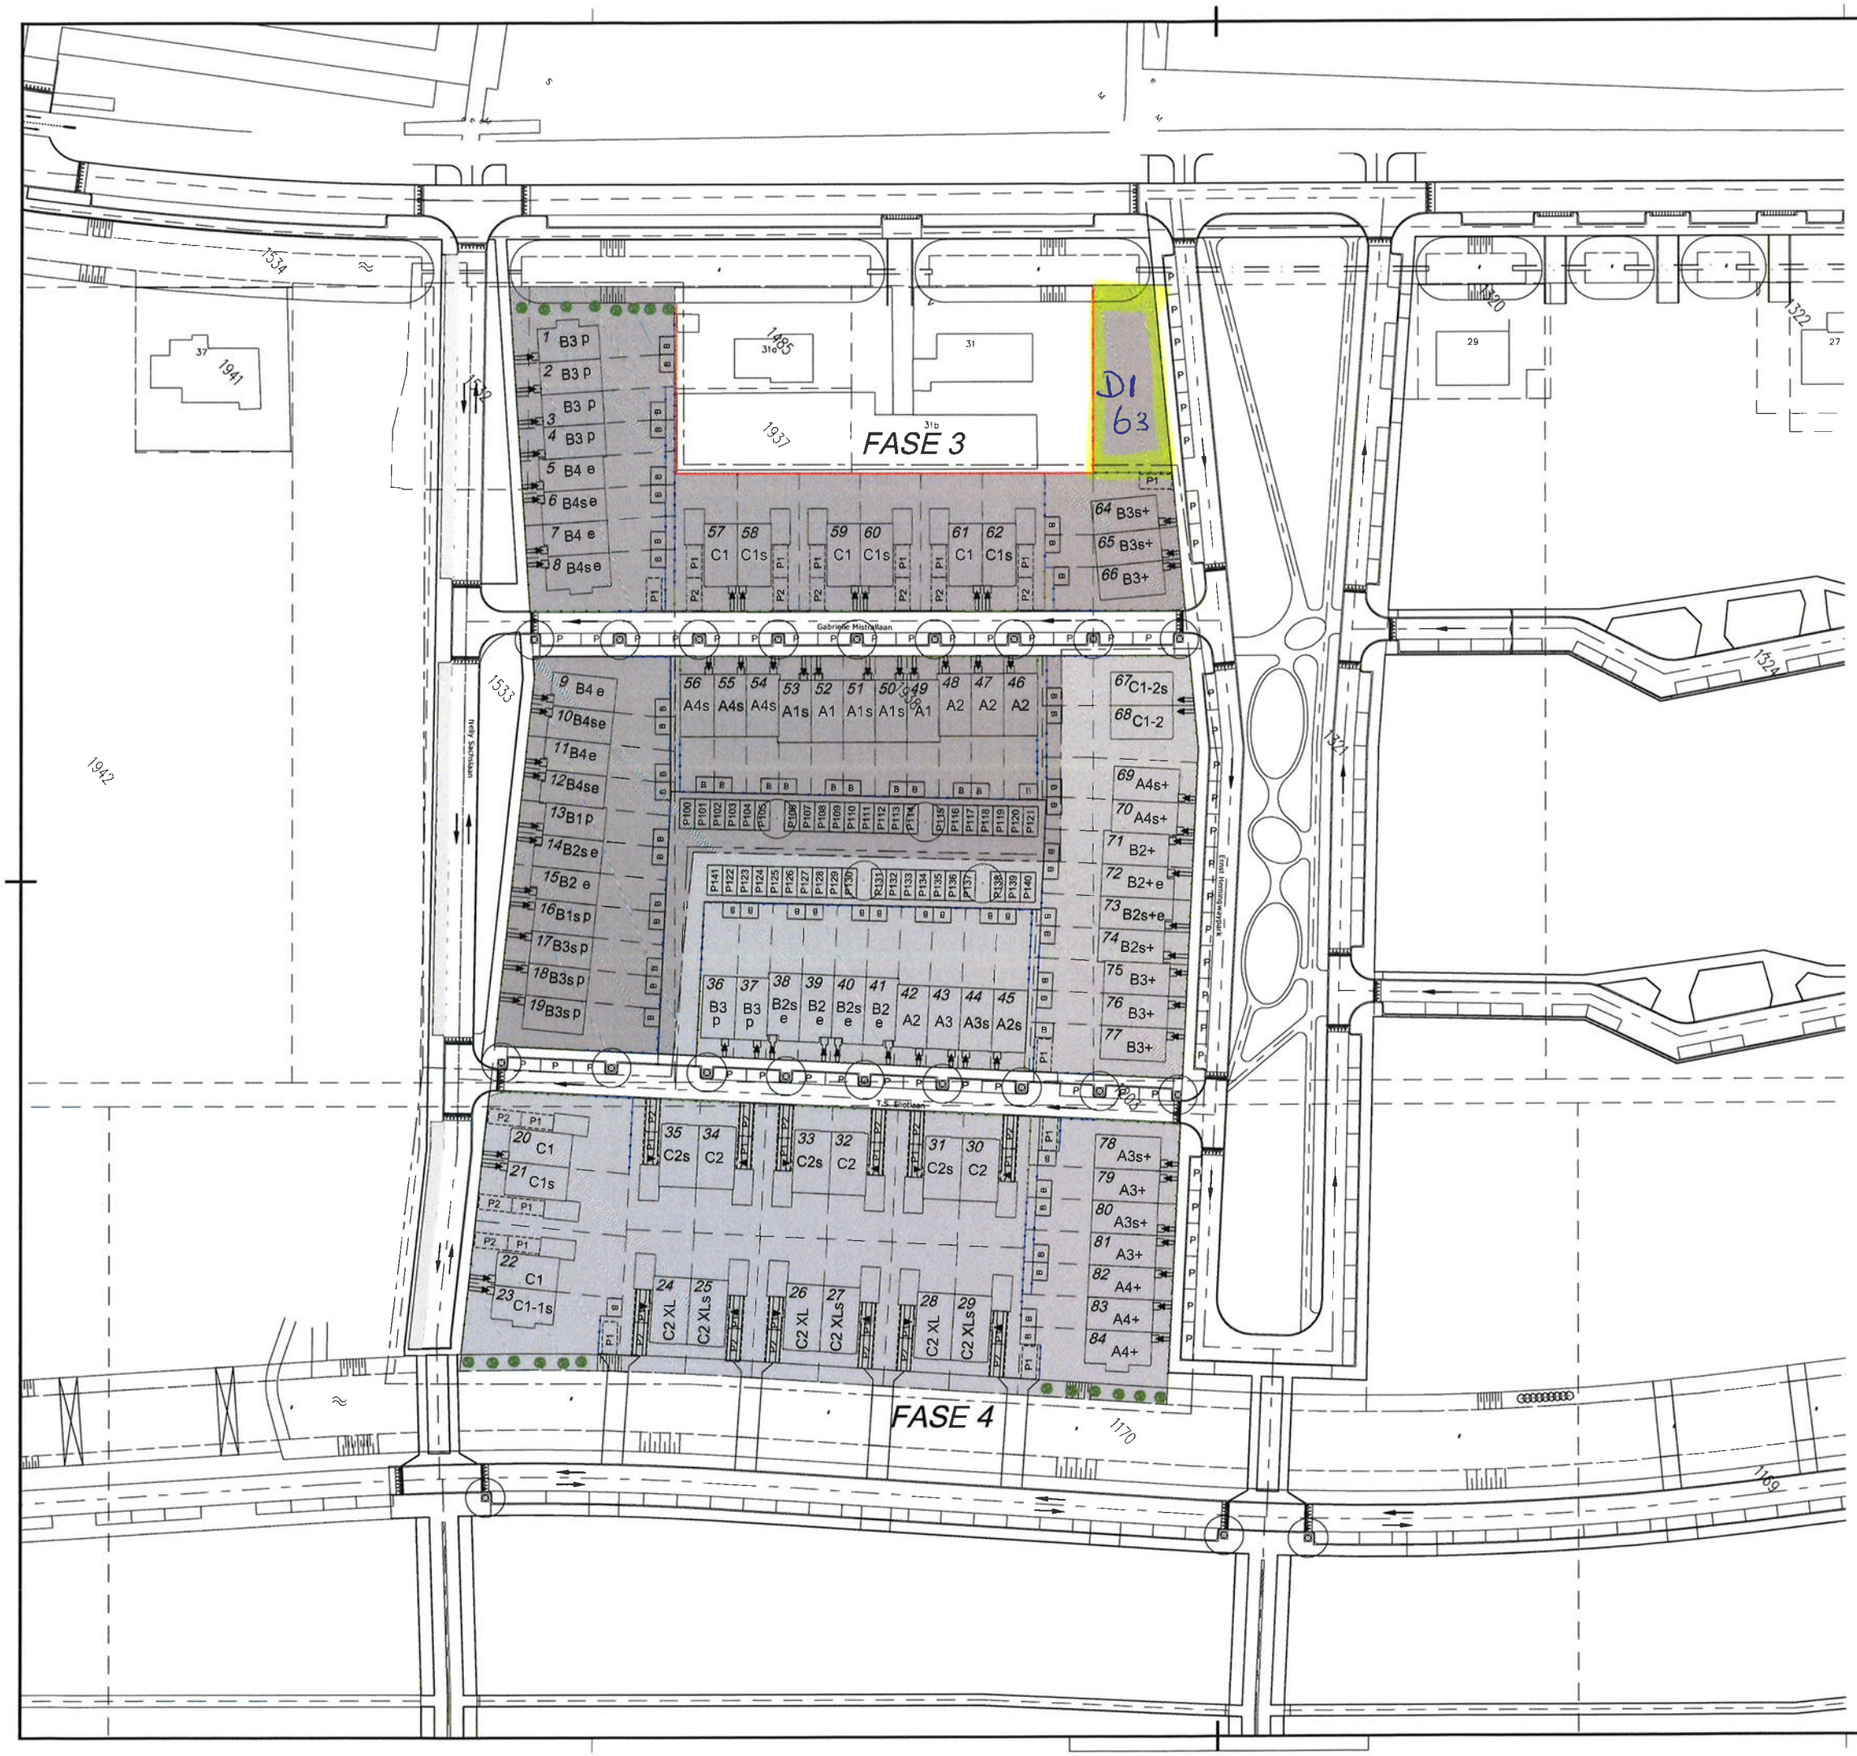

LEGENDA

	Toekomstige_inrichting_____
	Toekomstige_kadastrale_grens__
	Toekomstige_bebouwing_____
	Bestaande_kadastrale_grens____
	*U15_17615
	*U15_17617
1168	Kadastraal_perceelnummer_____
38	Bouwnummers
B2s	Type woningen
B	Berging vrijstaand
B B	Berging geschakeld
	Knotwilg
	Stalen hekwerk v.v. hedra hoog 1,80m
	Haag gem. + st. hekwerk ontw. hoog 0,80m
	Hek + hedera hoog 1,80m door gem. of ontw.
P1.. of P	Parkeerplaats
s	spiegel
p	pui
e	erker
	FASE 3
	FASE 4

Versie	Datum	Getekend	Toelichting

KNAAP

ADRES : Groeneweg 38, 3059LC Rotterdam
TELEFOON : 010-2221000
WEBSITE : www.knaapwoningen.nl

PROJECT	Vroondaal aan het Park fase 4 Den Haag
ONTWIKKELAAR	Ontwikkelingscombinatie Vroondaal
OPDRACHTGEVER	Knaap Maatwoningen
ARCHITECT	Zeinstra Veerbeek Architecten
ONDERDEEL	Situatie
STATUS	DEFINITIEF
GETEKEND	M.v.Oosterhout
PROJECTNUMMER	115-8015
SCHAAL	1:500
FORMAAT	A1
DATUM	23-10-2015
BLAD	VK-002