



Begane grond
1 : 50

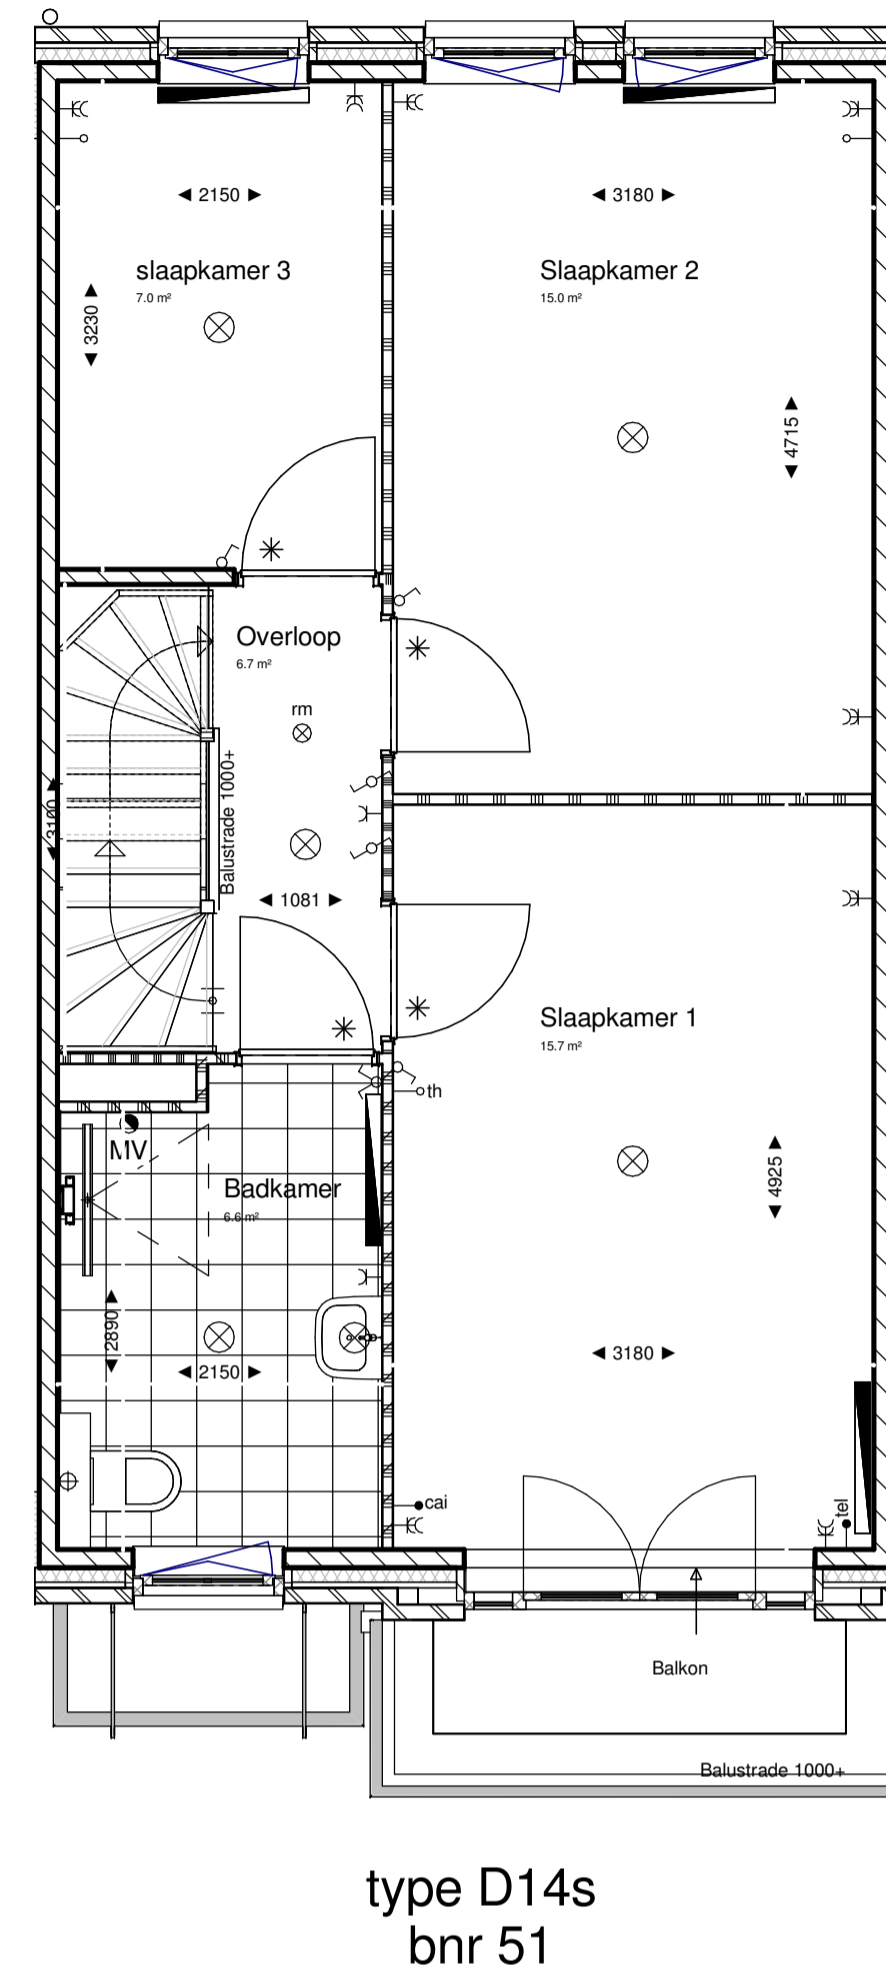


Eerste verdieping
1 : 50

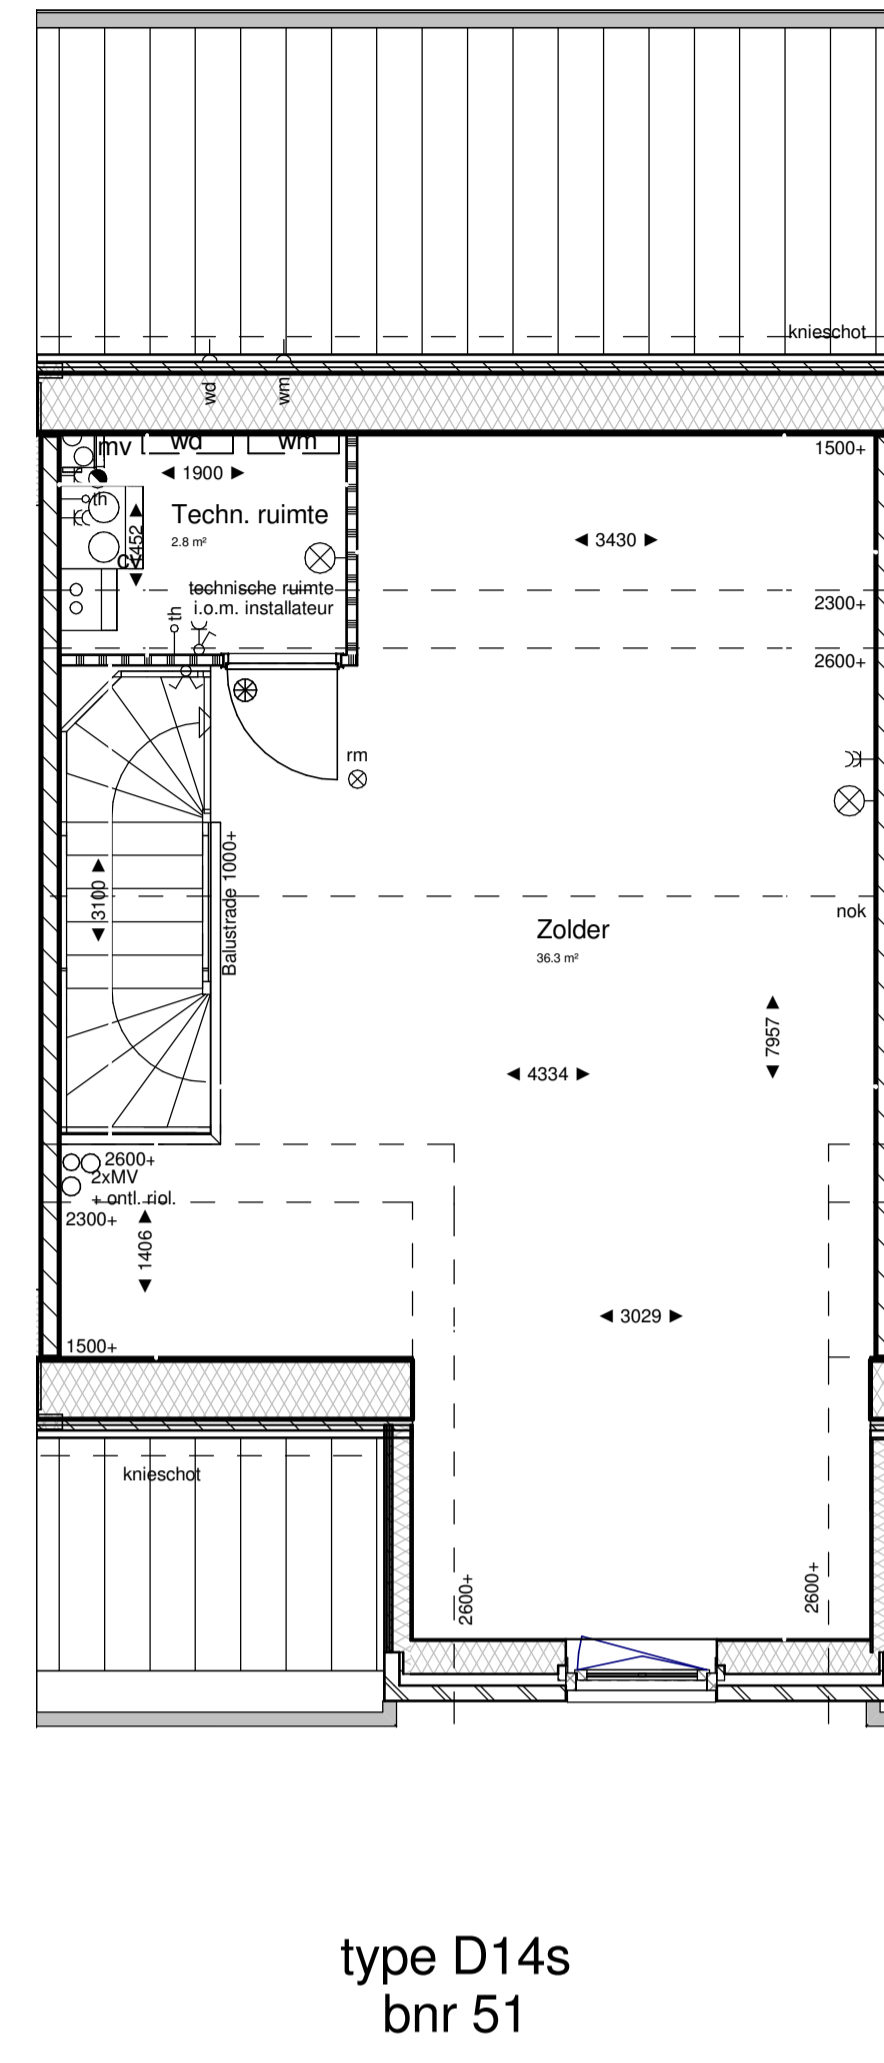


Tweede verdieping
1 : 50



Voorgevel
1 : 100

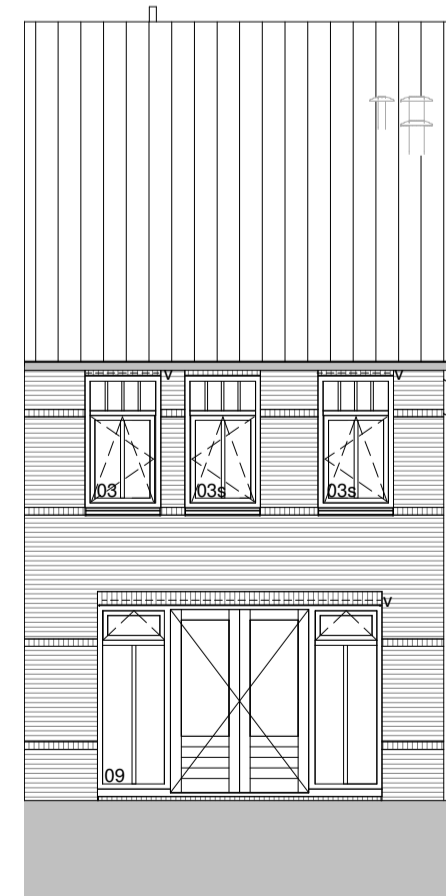

Achtergevel
1 : 100

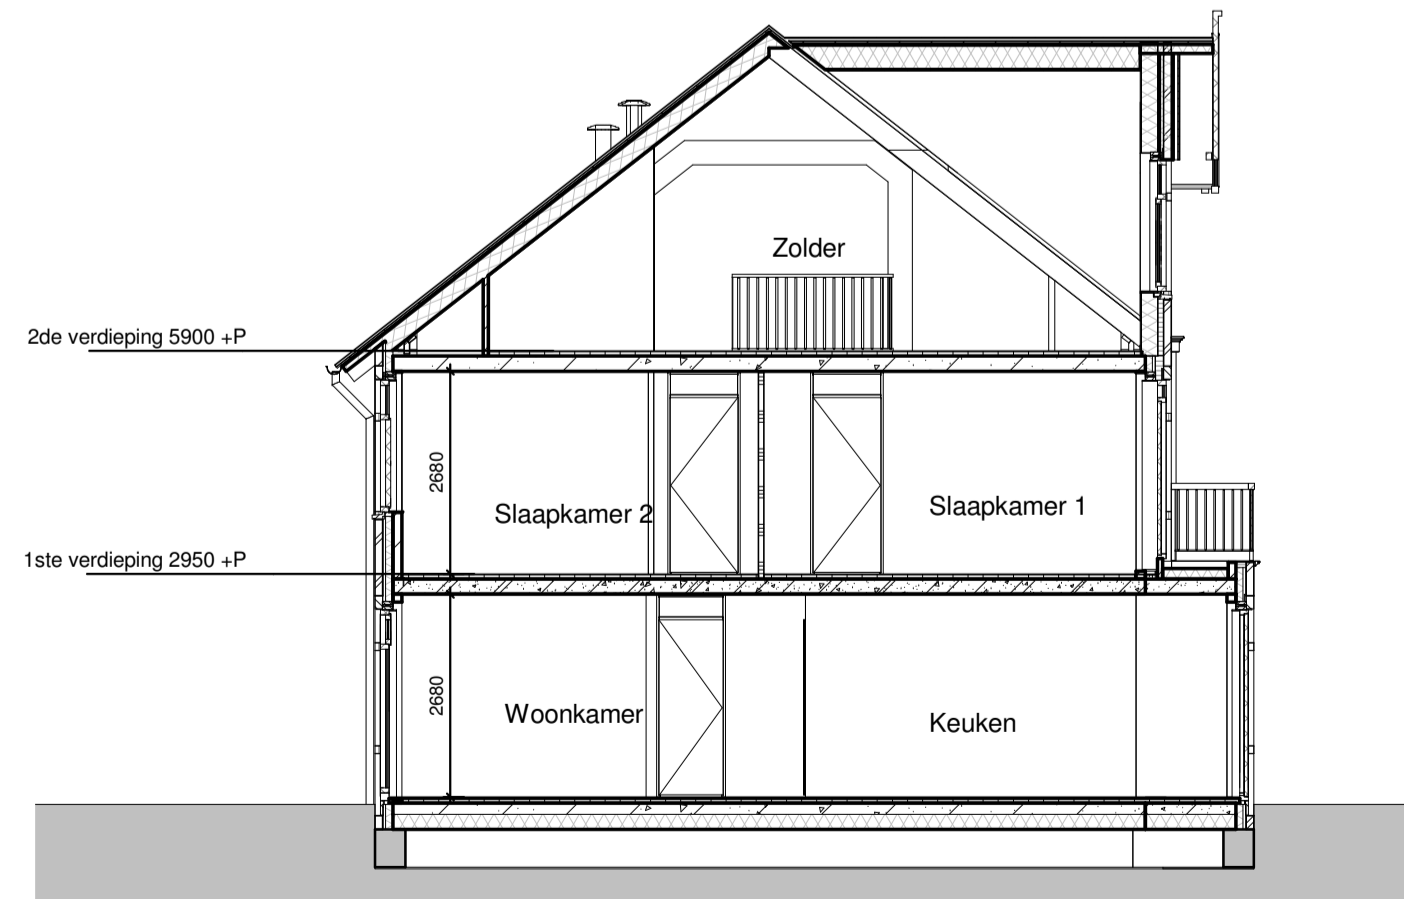


Doorsnede D14
1 : 100

Renvooi interieur	
binnenwanden	<ul style="list-style-type: none"> gipsblokken dik 70mm gipsblokken zware uitvoering (20dB) dik 70mm gipsblokken hydro dik 70mm hsw wand kalkzandsteen dik 120mm radiator verdelers vloerverwarming + verdelers radiatoren (onder trap) rm rookmelder, niet-ioniserend
vloeren	<ul style="list-style-type: none"> kanalplaatvloer dik 200mm geïsoleerde ribbenvloer dik 350mm R_c=3.5 m²/KW
binnendeuren	<ul style="list-style-type: none"> stalen opdekkozijn met bovenlicht glas standaard 880x2315 stalen opdekkozijn met bovenlicht paneel - standaard 880x2315 - mk-techn. ruimte 720x2315 - trapkast 830x2315 dm 860 vrije doorgang 860mm
tegelwerk	<ul style="list-style-type: none"> keramische tegels 300x300mm keramische tegels 250x330mm toiletruimte - tot 1500-vl badkamer - tot plafond
<p>----- v = ventilatieoster ventilatieosteren ibv opties zijn indicatief definitieve situatie vlgs opgave na definitieve EPC</p>	

Renvooi elektra	
<ul style="list-style-type: none"> dranknop bel bel meterkast rookmelder, niet-ioniserend aansluitpunt verlichting plafond aansluitpunt verlichting wand afzuigpunt mech. ventilatie centraal aardpunt aansluitpunt elektra onbedraad thermostaat tel telecom cal centrale antenne inrichting vasOtime inregelunit ventilatiesysteem 	<ul style="list-style-type: none"> schakelaar enkelpolig wisselschakelaar enkelpolig serieschakelaar enkelpolig schakelaar enkelpolig met wandcontactdoos wandcontactdoos met randaarde wandcontactdoos dubbel met randaarde wandcontactdoos met randaarde dubbel t.b.v. koelkast wandcontactdoos met randaarde dubbel t.b.v. oven/magnetron wandcontactdoos met randaarde t.b.v. afzuigkap wandcontactdoos dubbel met randaarde t.b.v. huishoudelijk gebruik wandcontactdoos met randaarde t.b.v. vaatwasser wandcontactdoos met randaarde t.b.v. wasmachine wandcontactdoos met randaarde t.b.v. wasdroger

Renvooi overig	
<ul style="list-style-type: none"> ventilatieoster in gevel ventilatieosteren Topstream o.g. 	<ul style="list-style-type: none"> buitenkraan

Type	Bouwnummer(s)
D14s	51

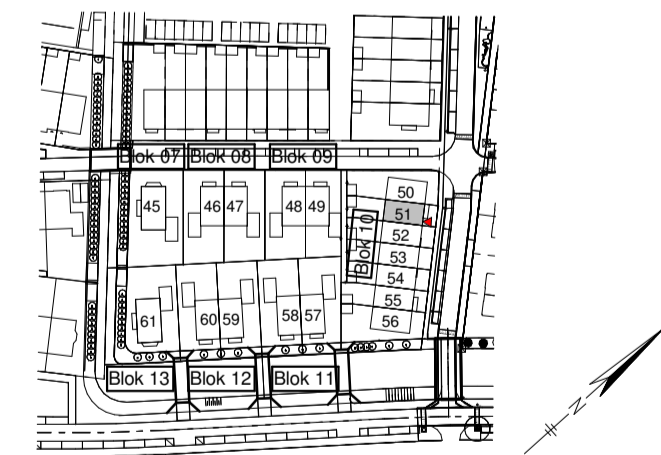

Opmerkingen:
 Er kunnen geen rechten ontleend worden aan:
 - de exacte maten zoals aangegeven
 - de exacte oppervlakten zoals aangegeven
 - de exacte plaats en vorm van de radiatoren
 - de exacte plaats en type van het elektra

Versie	Datum	Getekend	Toelichting

PROJECT	Vroondaal aan het park fase 7 Den Haag		
ONTWIKKELAAR	Ontwikkelingscombinatie Vroondaal		
OPDRACHTGEVER	Knaap Maatwoningen		
ARCHITECT	Zeinstra Veerbeek Architecten		
ONDERDEEL	Gevels, plattegronden, doorsnede Type D14s		
STATUS	definitief		
GETEKEND	EK	SCHAAL	1:50 / 1:100
PROJECTNUMMER	117-8101	FORMAAT	A1
		DATUM	12-04-2017
		BLAD	VK-113

ADRES : Groeneveld 38, 3009 LC Rotterdam
TELEFOON : 010 - 2211000
WEBSITE : www.knaapmaatwoningen.nl