

Zeinstra Veerbeek Architecten




ILSY-Plantsoen 5
2497 GA Den Haag



Telefoon: +31 703478594


info@zeinstraveerbeek.nl
www.zeinstraveerbeek.nl

Vroondaal Zuid
Vroondaal Zuid-Veld 6, Den Haag
kavel type 63-1

Type NR 63-1 formaat: A3
get.: ZVA schaal: 1:100 datum: 18-03-2016
Projectnr: **0178** Tekeningnr: **SO-0100-63**
Fase: **Schets ontwerp**
Opdrachtgever: **Ontwikkelingscombinatie Vroondaal**

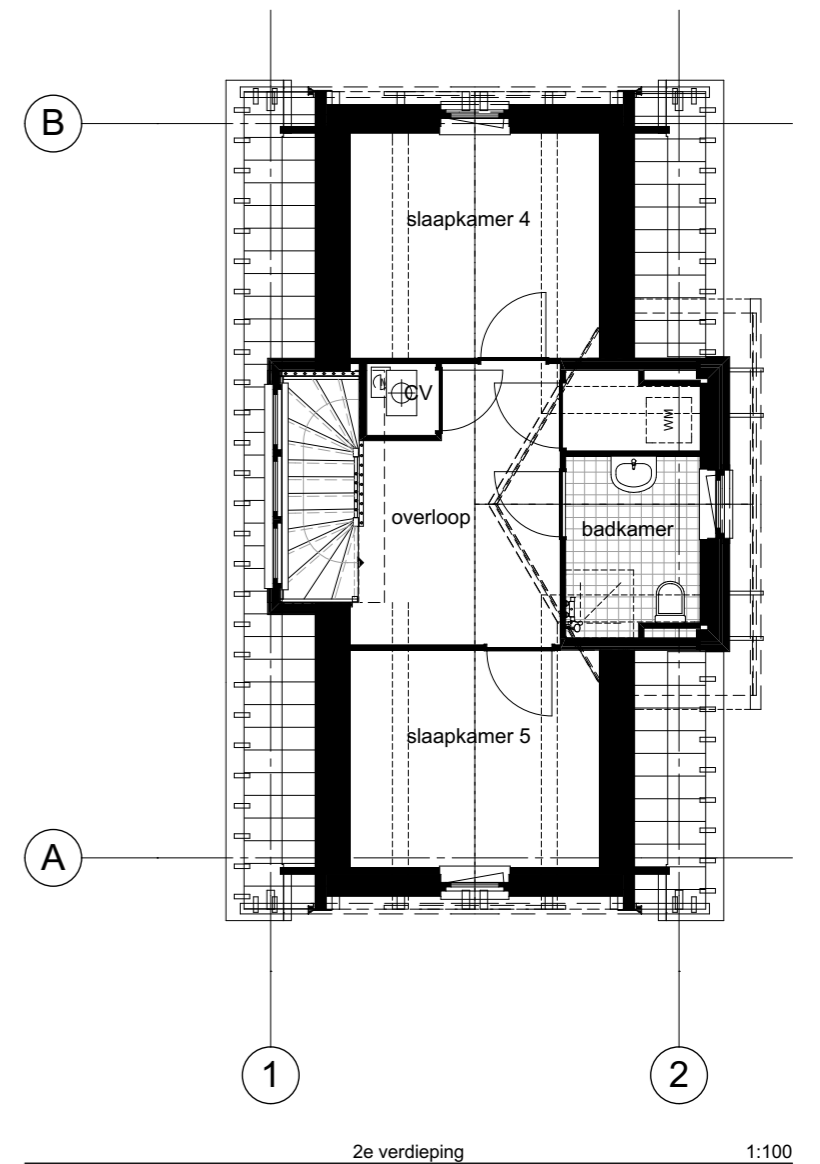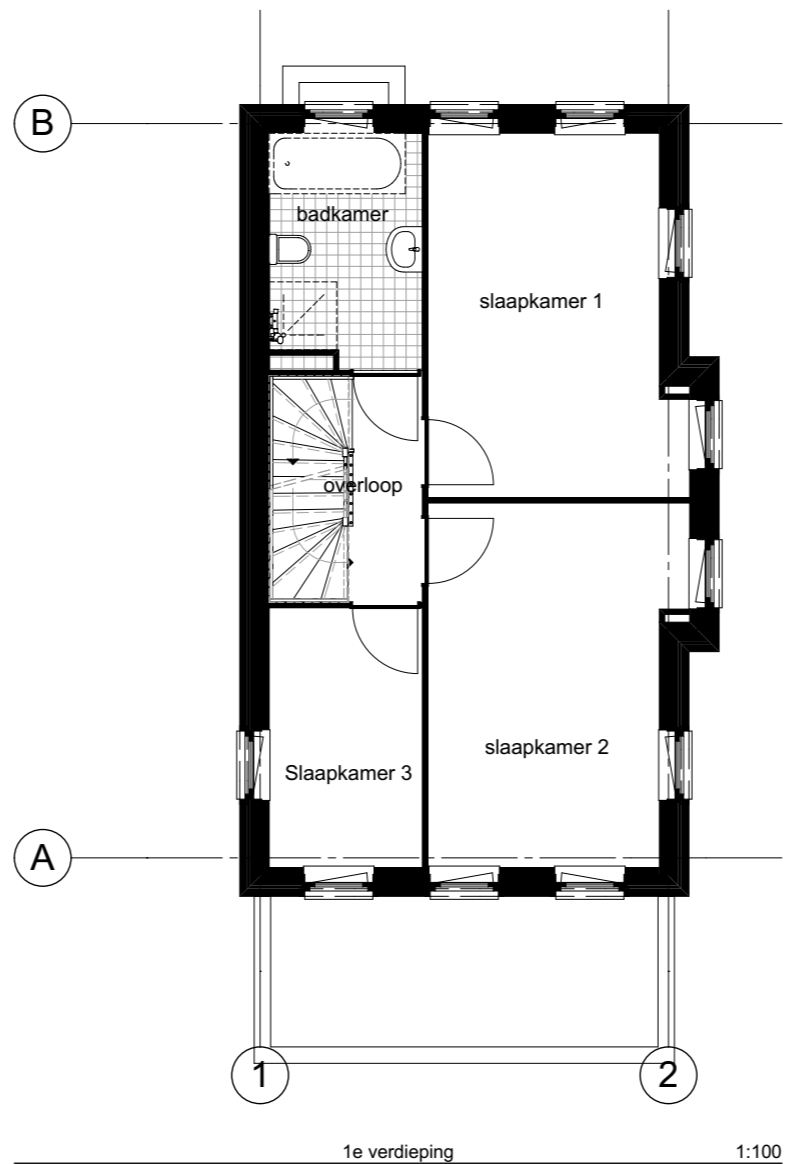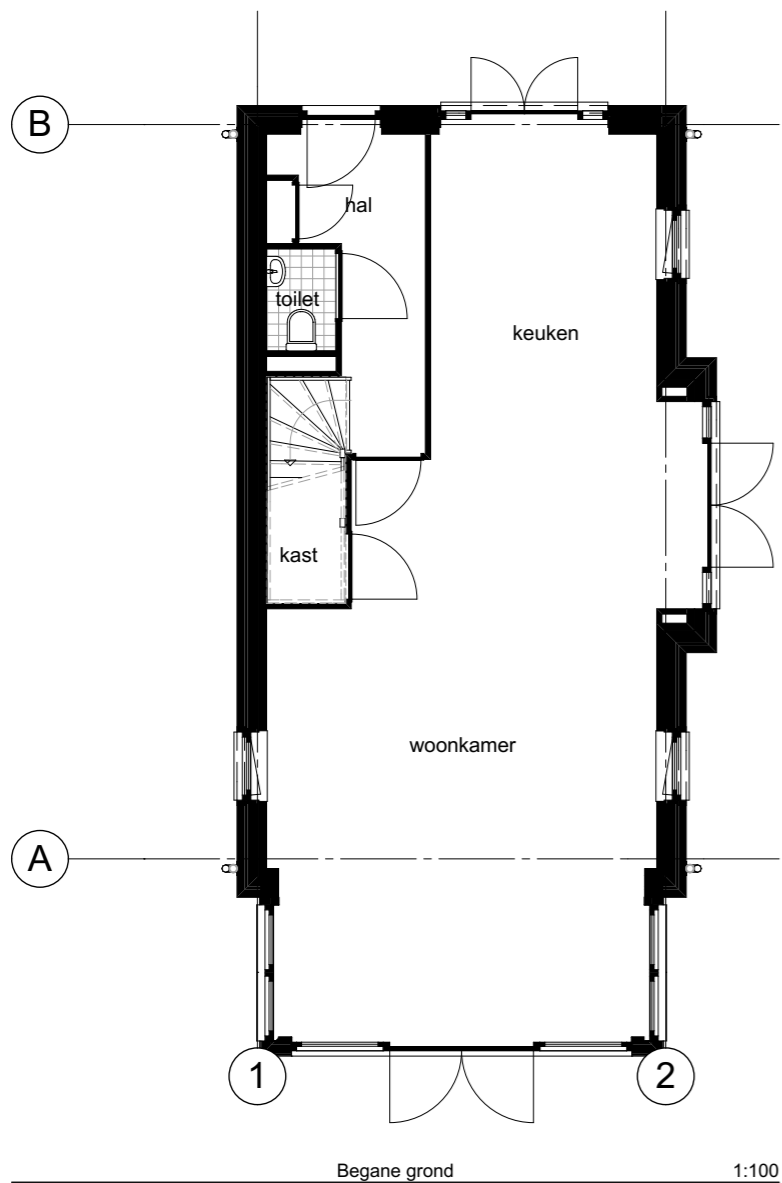


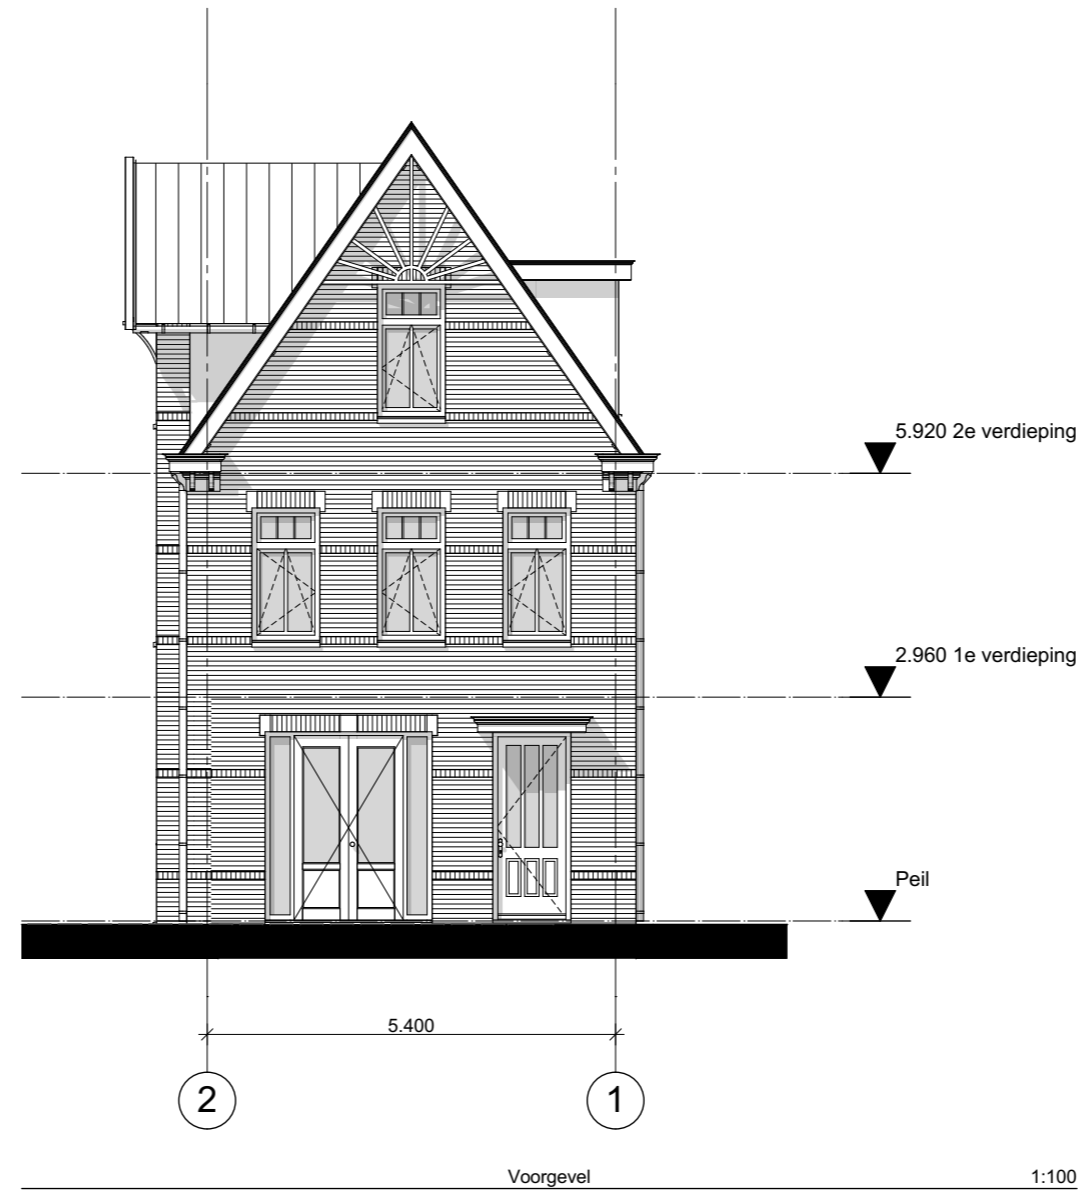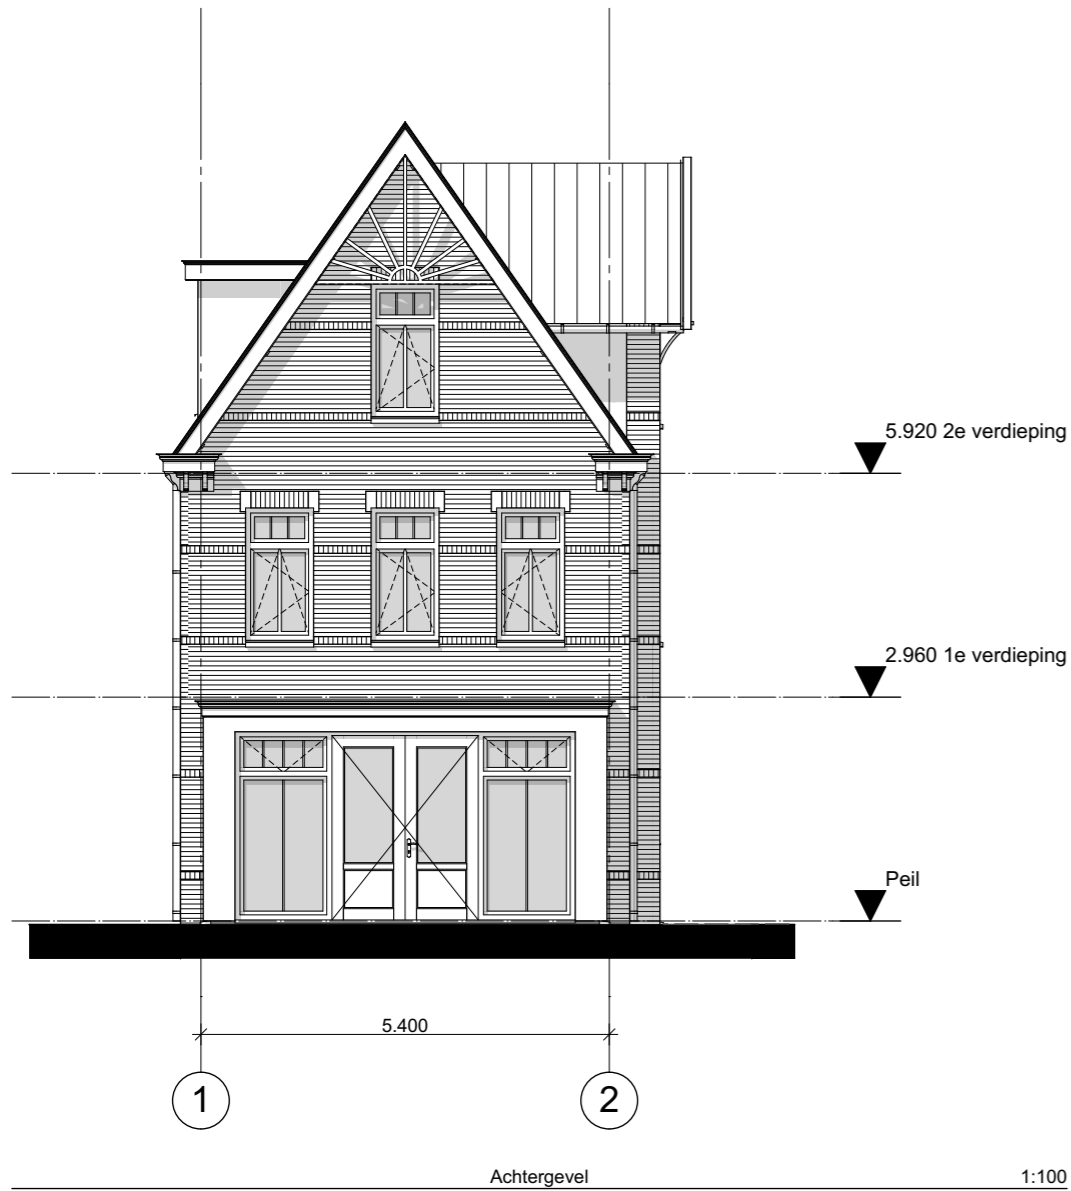

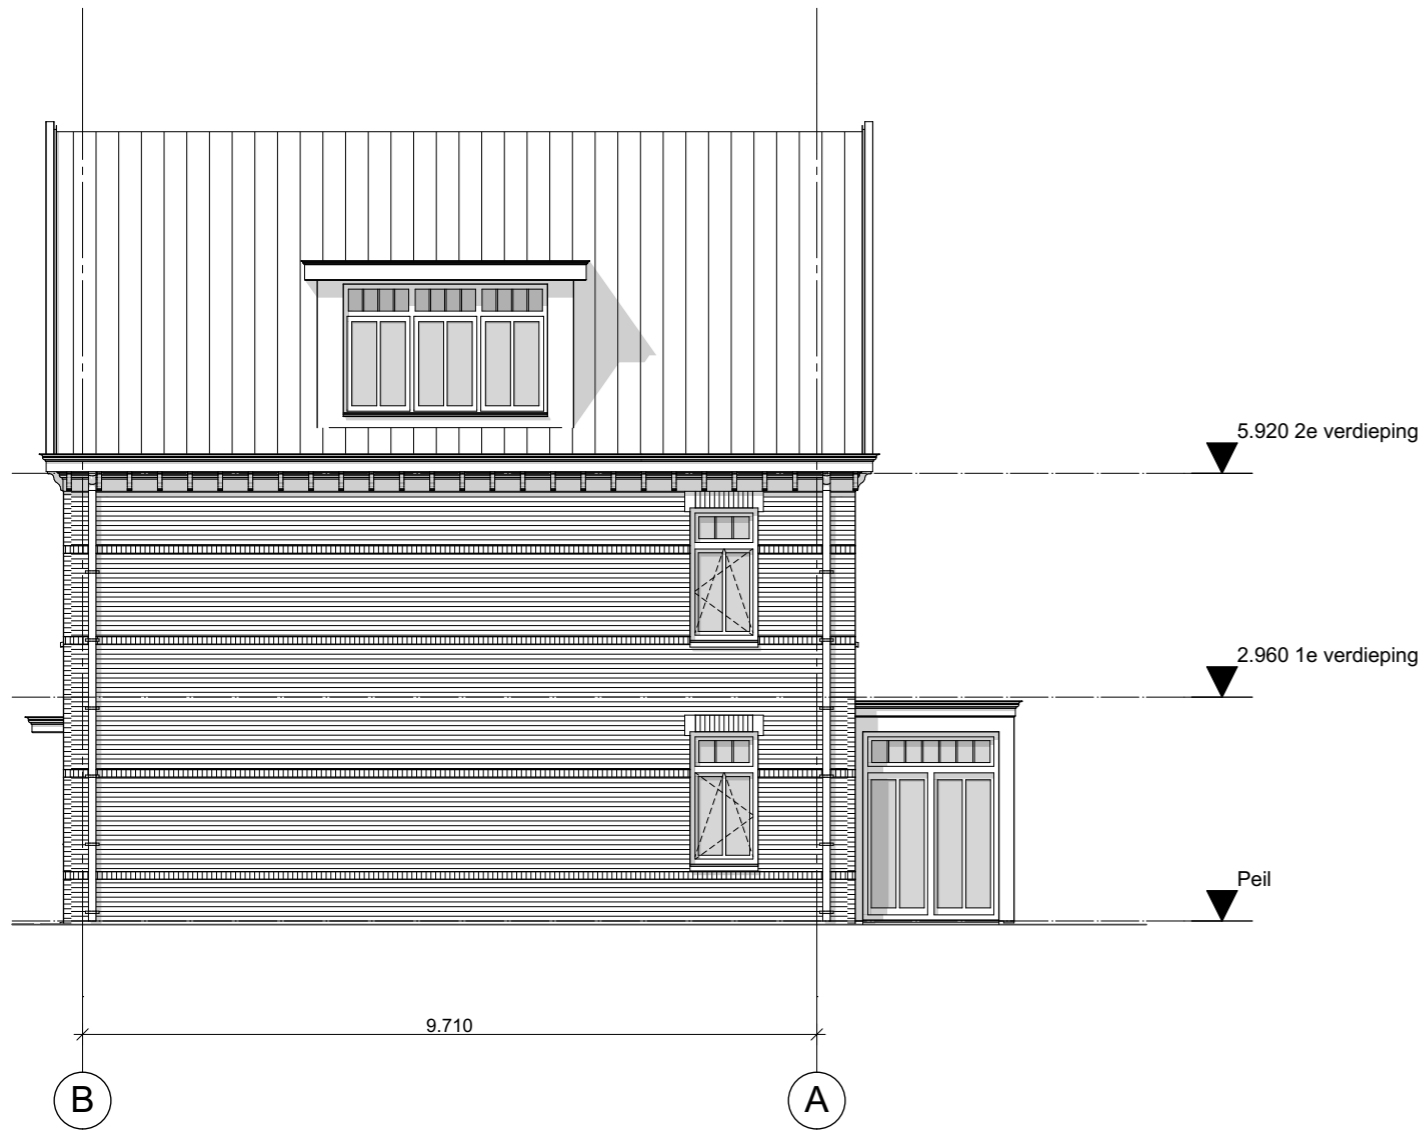

Rechtergevel

1:100

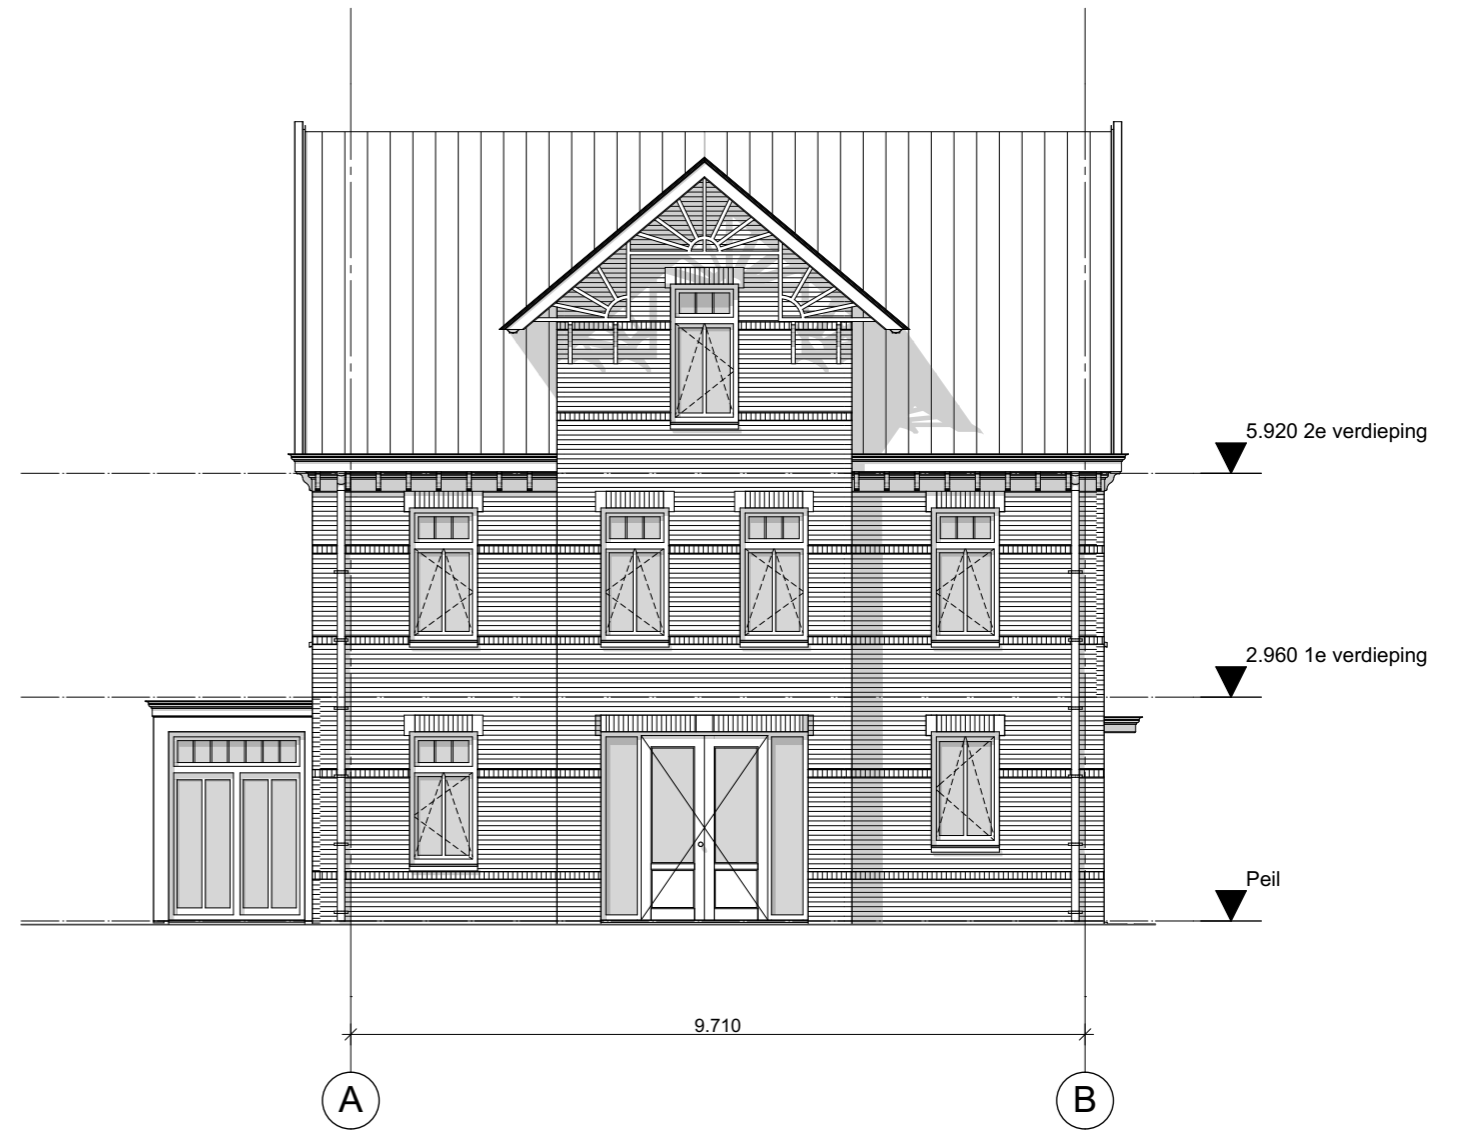

Linkergevel

1:100



Zeinstra Veerbeek Architecten

ILSY-Plantsoen 5
2497 GA Den Haag

Telefoon: +31 703478594

info@zeinstraveerbeek.nl
www.zeinstraveerbeek.nl

Vroondaal Zuid
Vroondaal Zuid-Veld 6, Den Haag
gevels type 63-1



Type NR 63-1 formaat: A3

get.: ZVA schaal: 1:100 datum: 18-03-2016

Projectnr: **0178** Tekeningnr: **SO-0202-163**

Fase: **Schets ontwerp**

Opdrachtgever: **Ontwikkelingscombinatie Vroondaal**

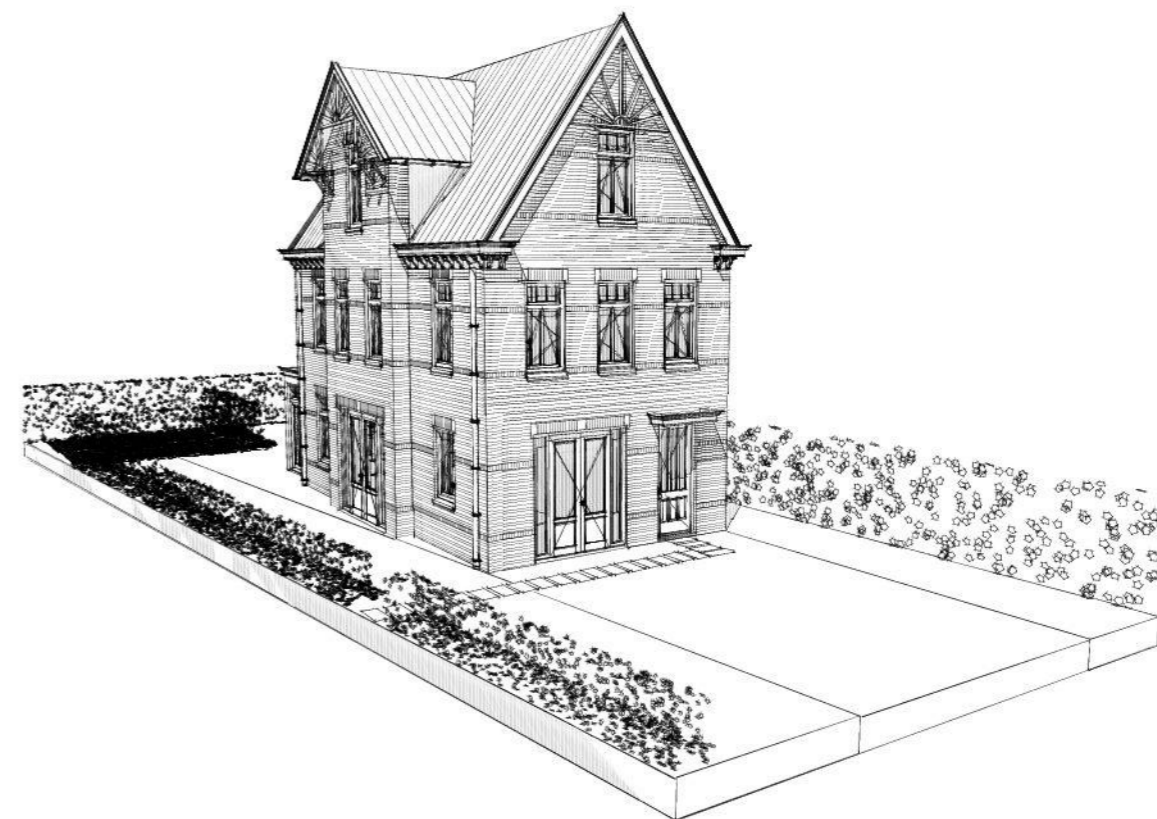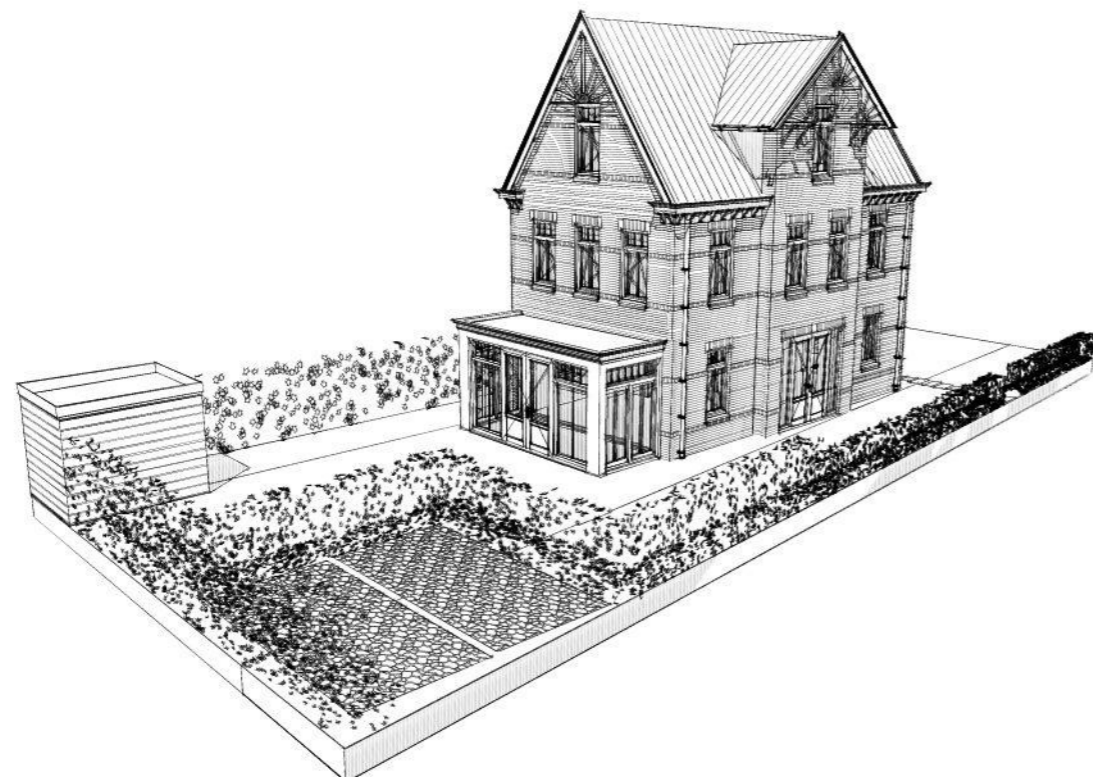

Zeinstra Veerbeek Architecten

ILSY-Plantsoen 5
2497 GA Den Haag

Telefoon: +31 703478594

info@zeinstraveerbeek.nl
www.zeinstraveerbeek.nl

Vroondaal Zuid
Vroondaal Zuid-Veld 6, Den Haag
schets type 63-1

Type NR 63-1 formaat: A3
get.: ZVA schaal: datum: 18-03-2016
Projectnr: **0178** Tekeningnr: **SO-0203-163**
Fase: **Schets ontwerp**
Opdrachtgever: **Ontwikkelingscombinatie Vroondaal**