




Basis woning Type C4

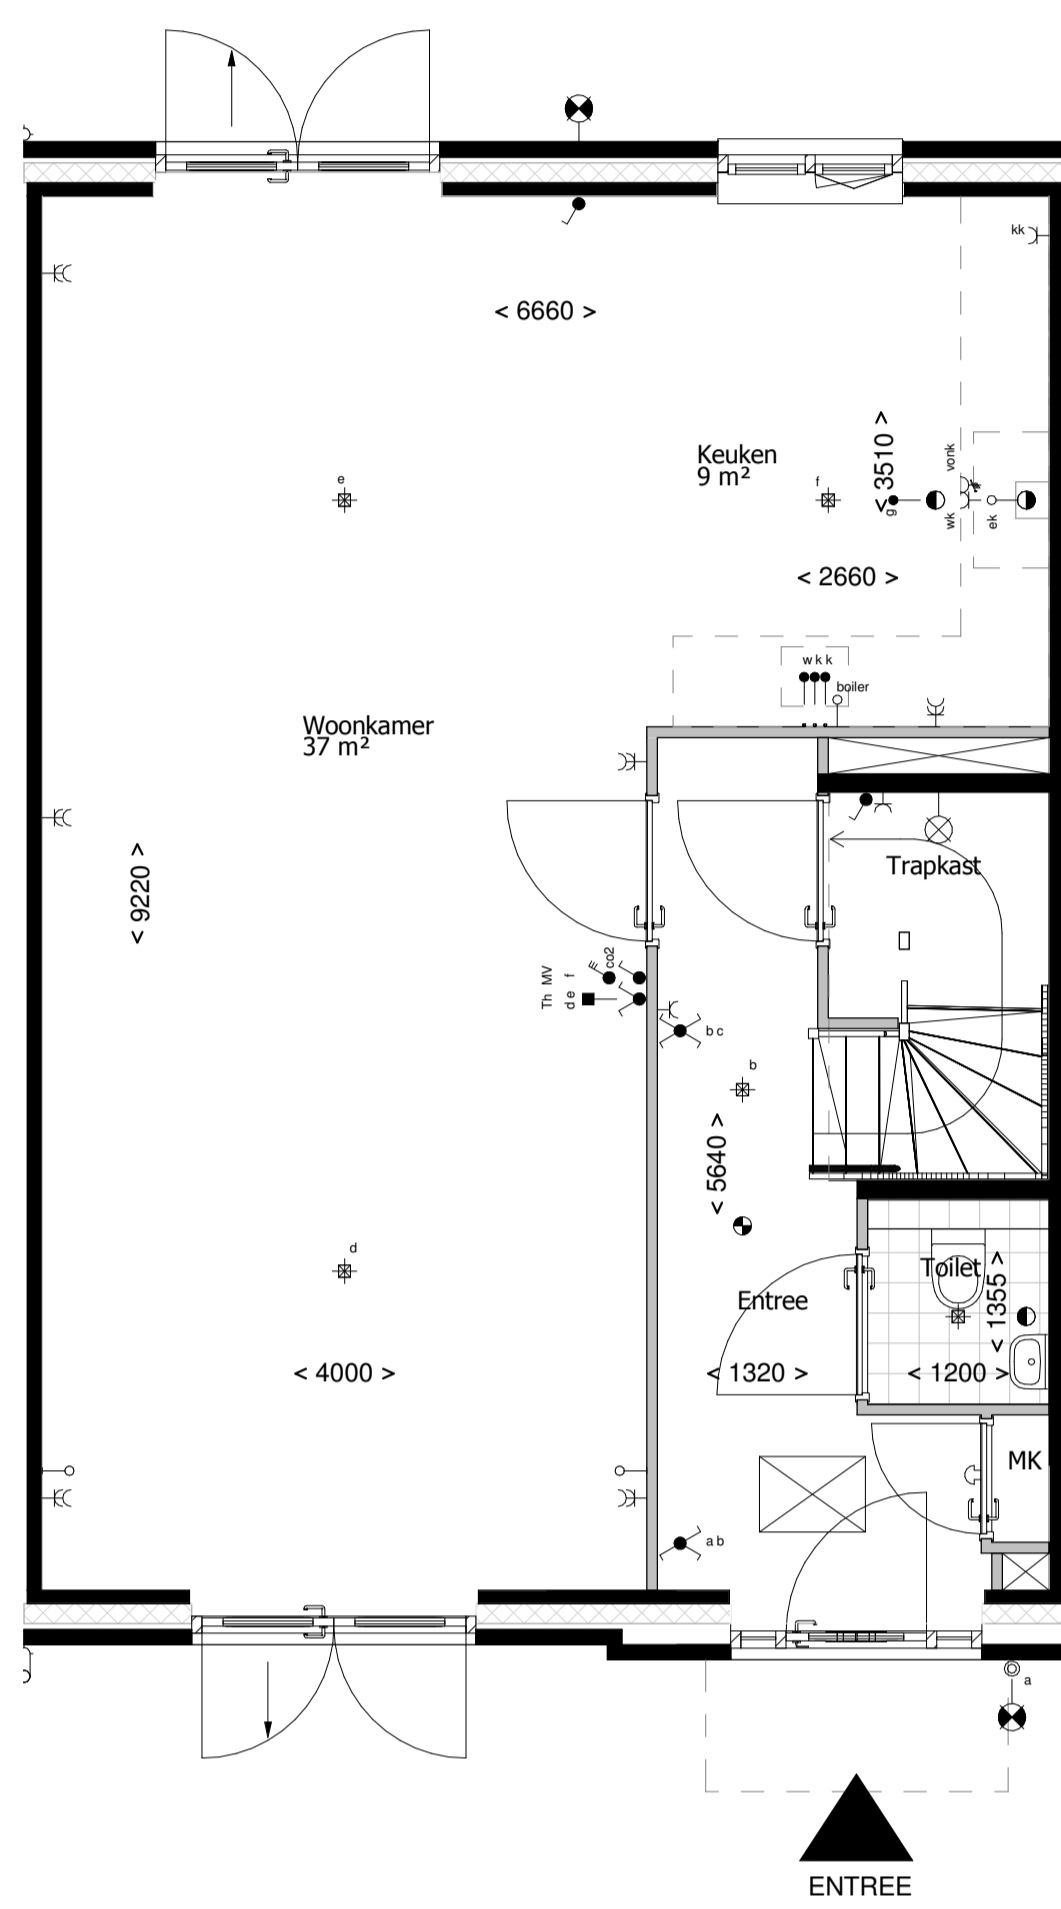


Basis woning Type C4

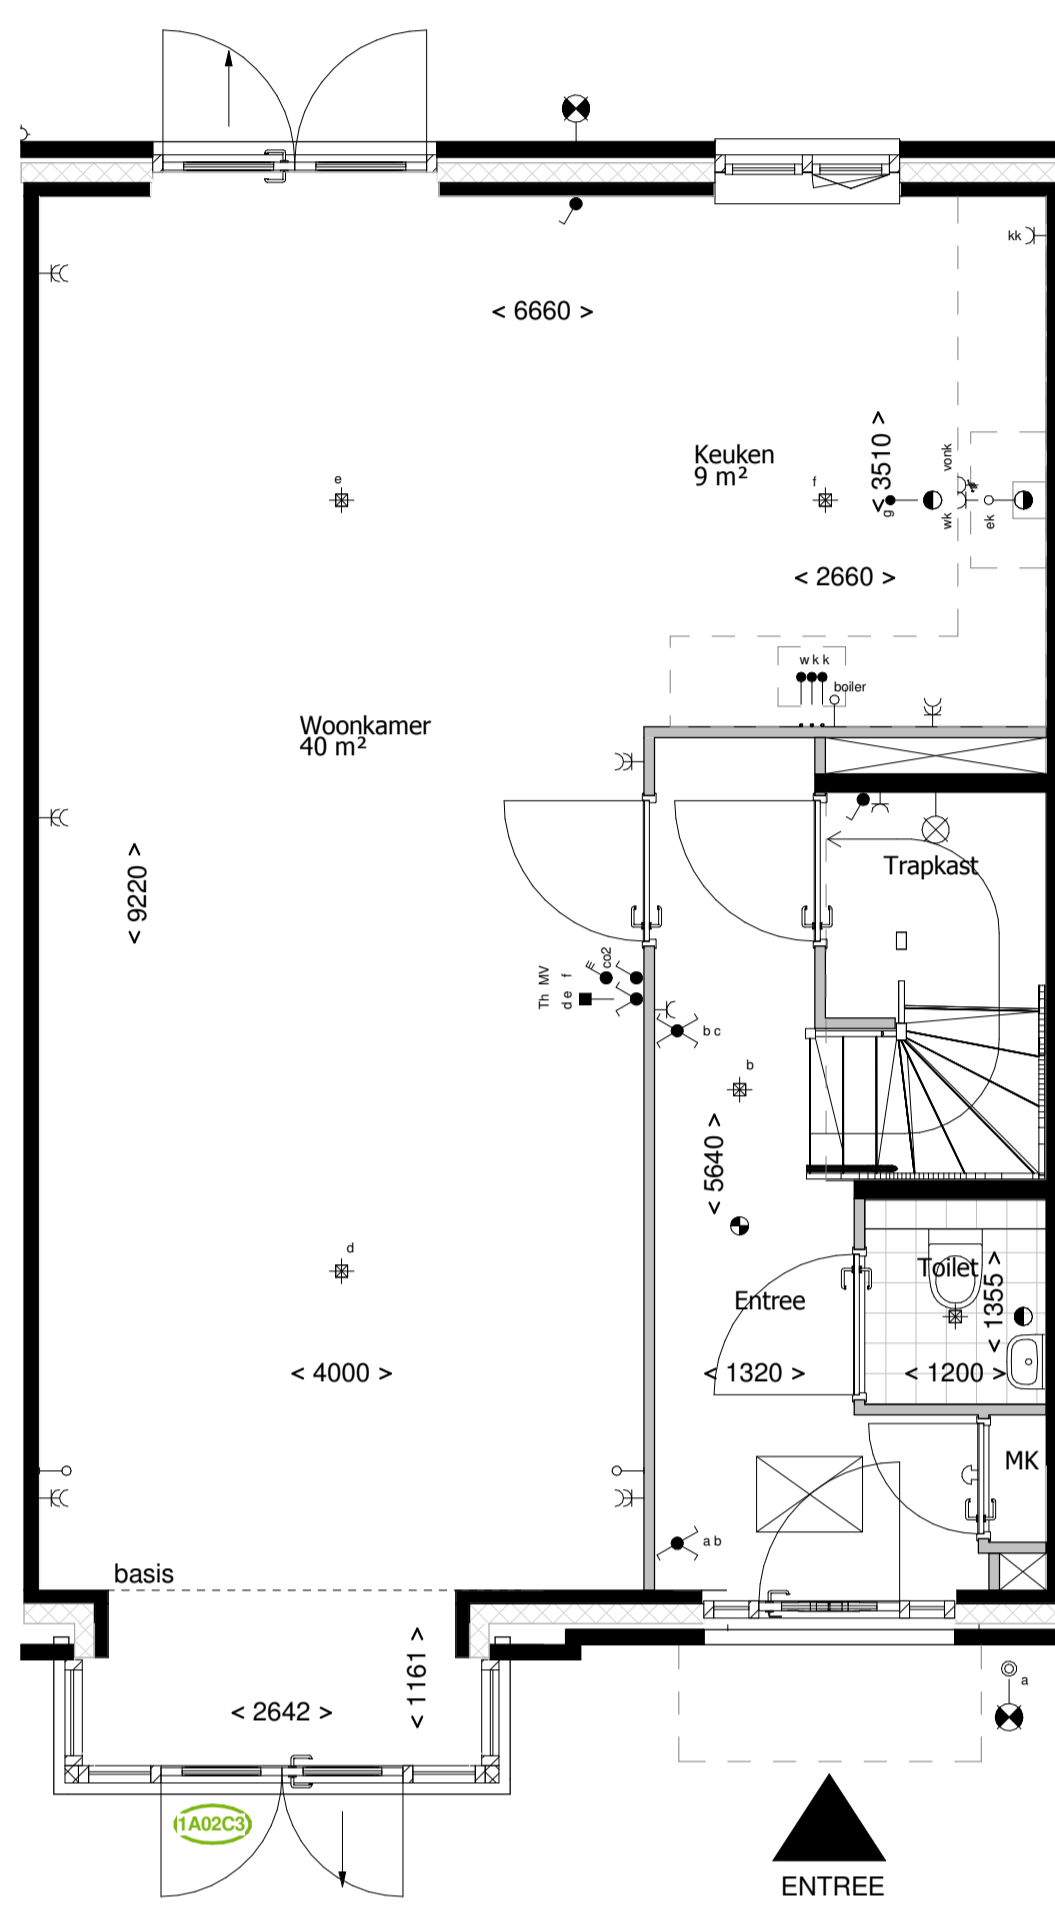

1A05C3 - Erker aan voorgevel, van toepassing op bouwnummer: -50,57,58,64

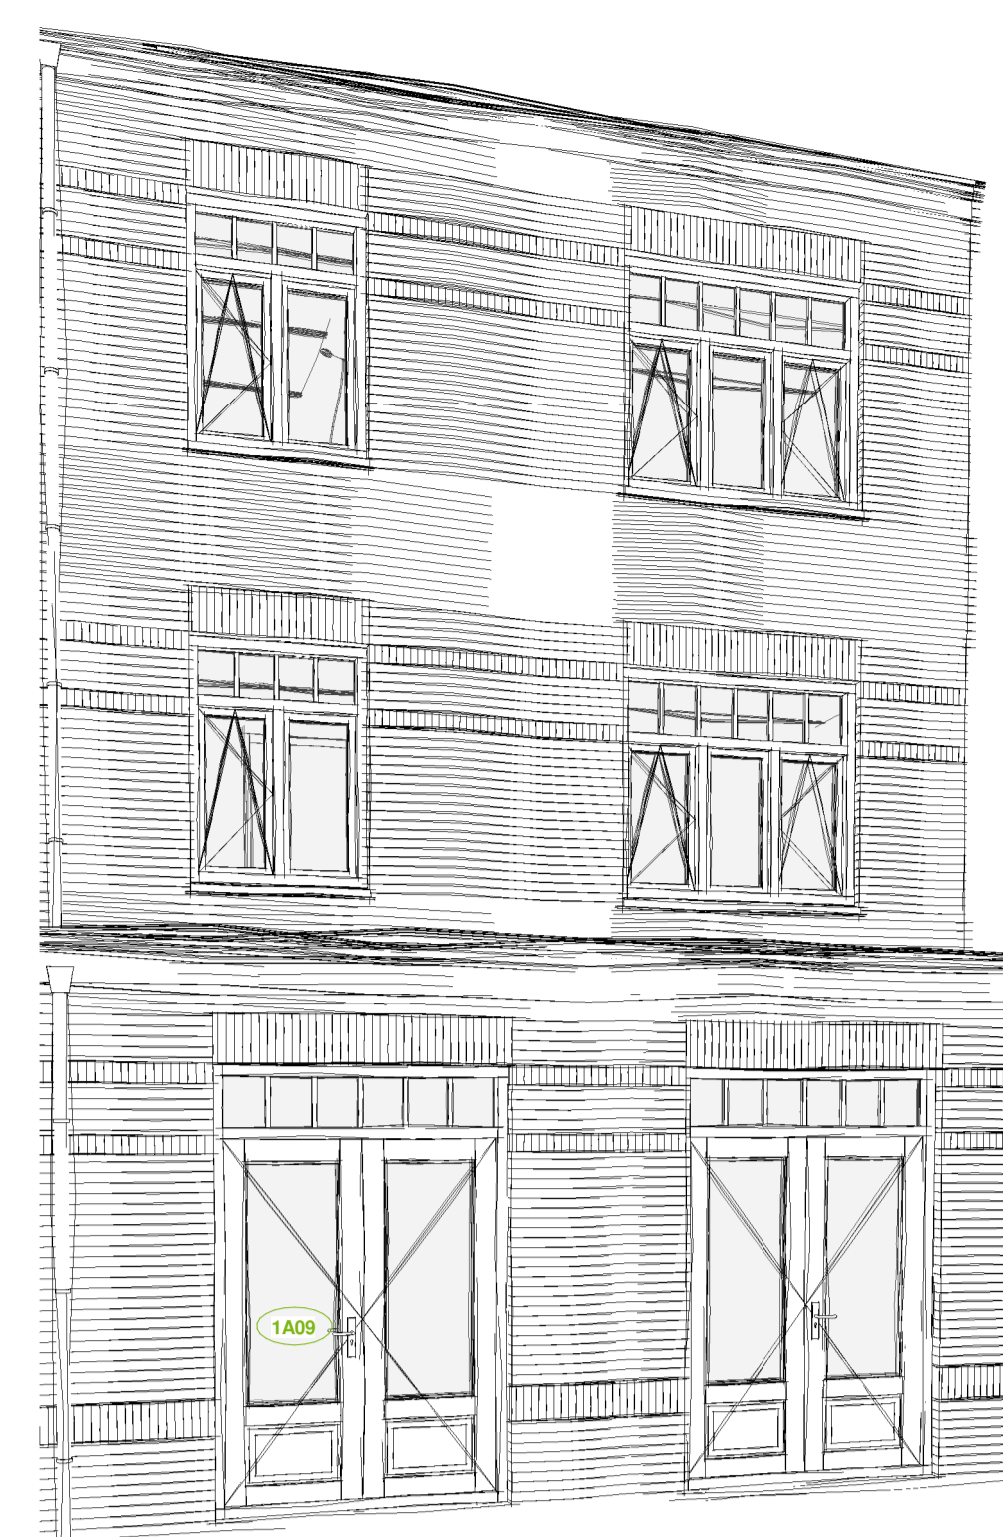


1A02C - Uitbouw 1.2m
1A09 - Openstaande deur i.p.v. een raam

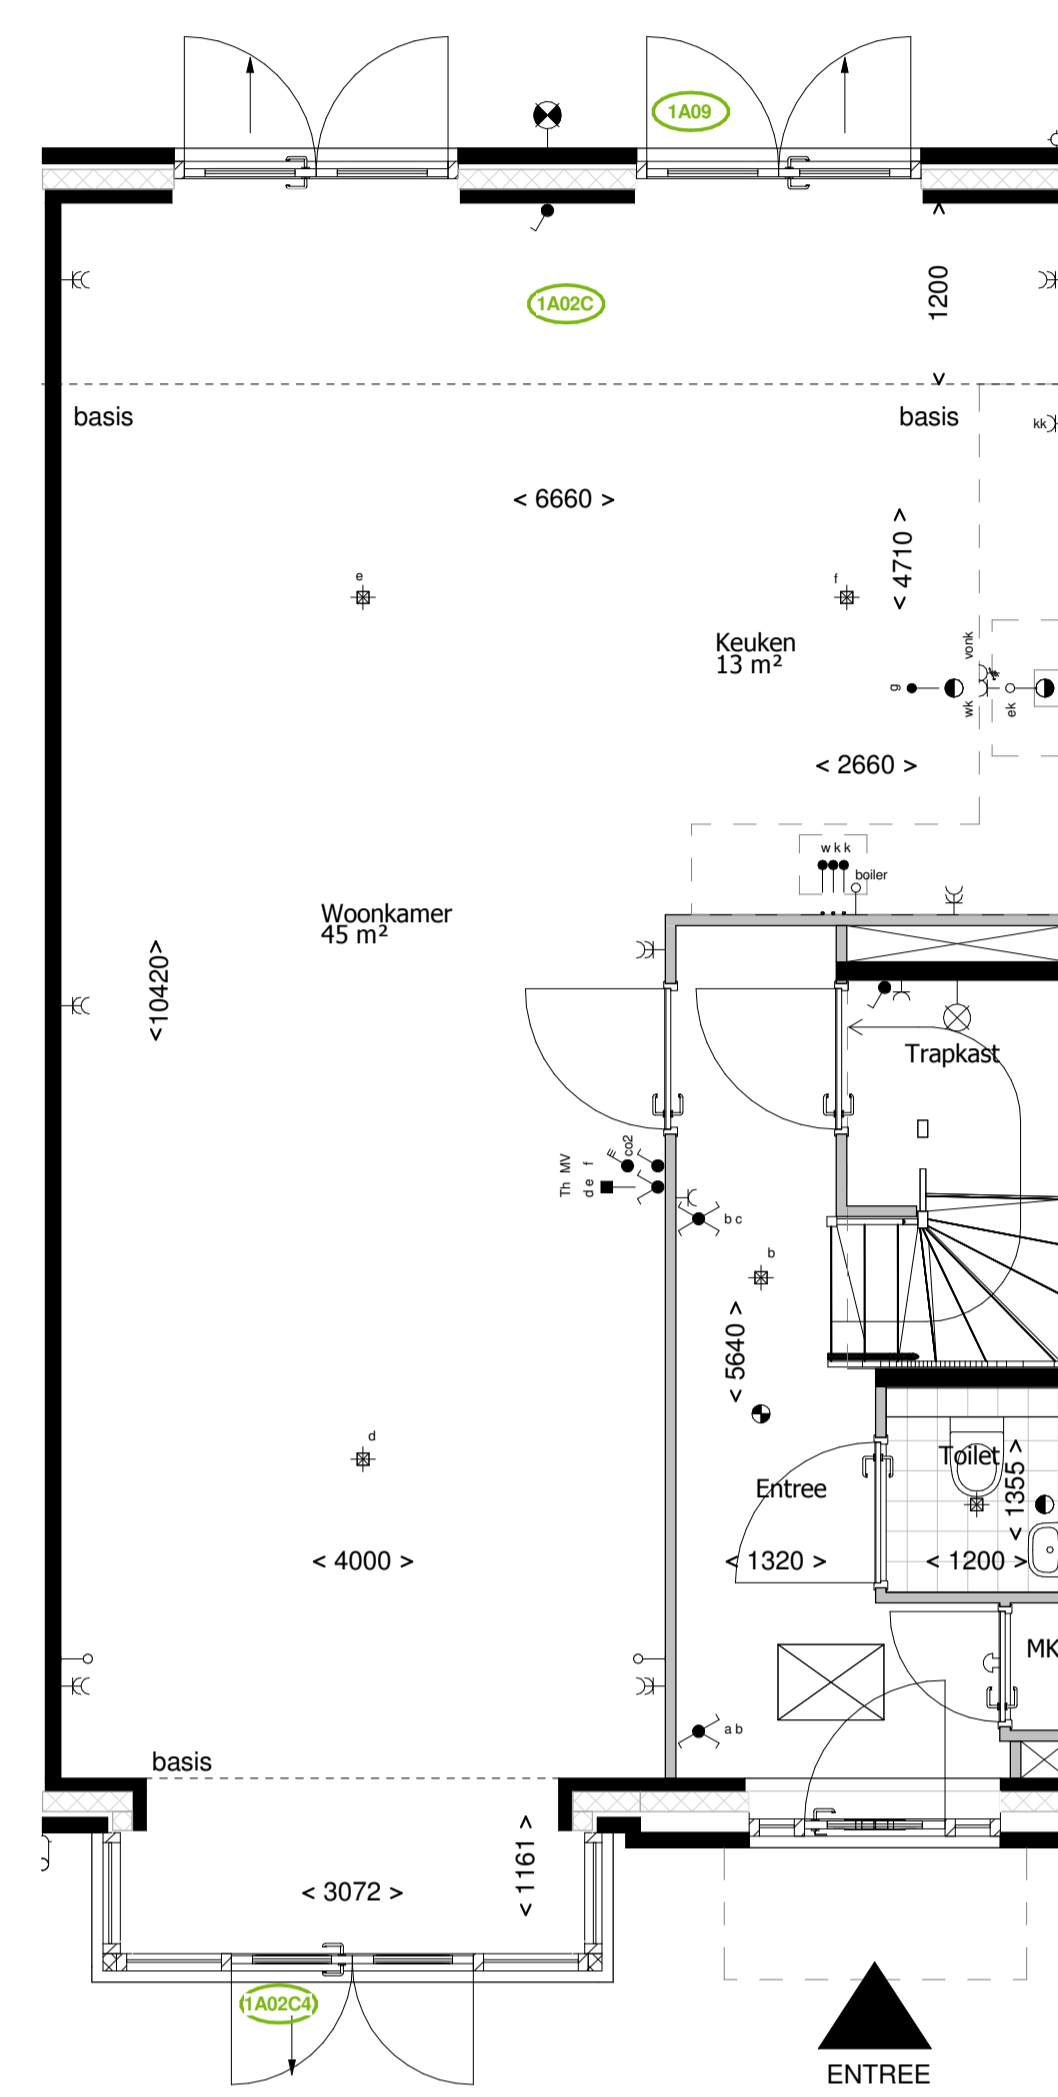

1A02C - Uitbouw 1.2m
1A09 - Openstaande deur i.p.v. een raam
1A05C4 - Erker aan voorgevel, van toepassing op bouwnummer: - * 51,52,53,56,60,61,62
* Bovenstaande erker is gebaseerd op woningtype C4, gevel kan afwijken
* Indien bouwnummers 61 en 62 beide kiezen voor een erker, worden erkers gecombineerd. Hierdoor kan de uitstraling afwijken t.o.v. de tekening.



1A03C - Uitbouw 2.4m
1A80C - Pui met een dubbel openstaande deur en zijlichten

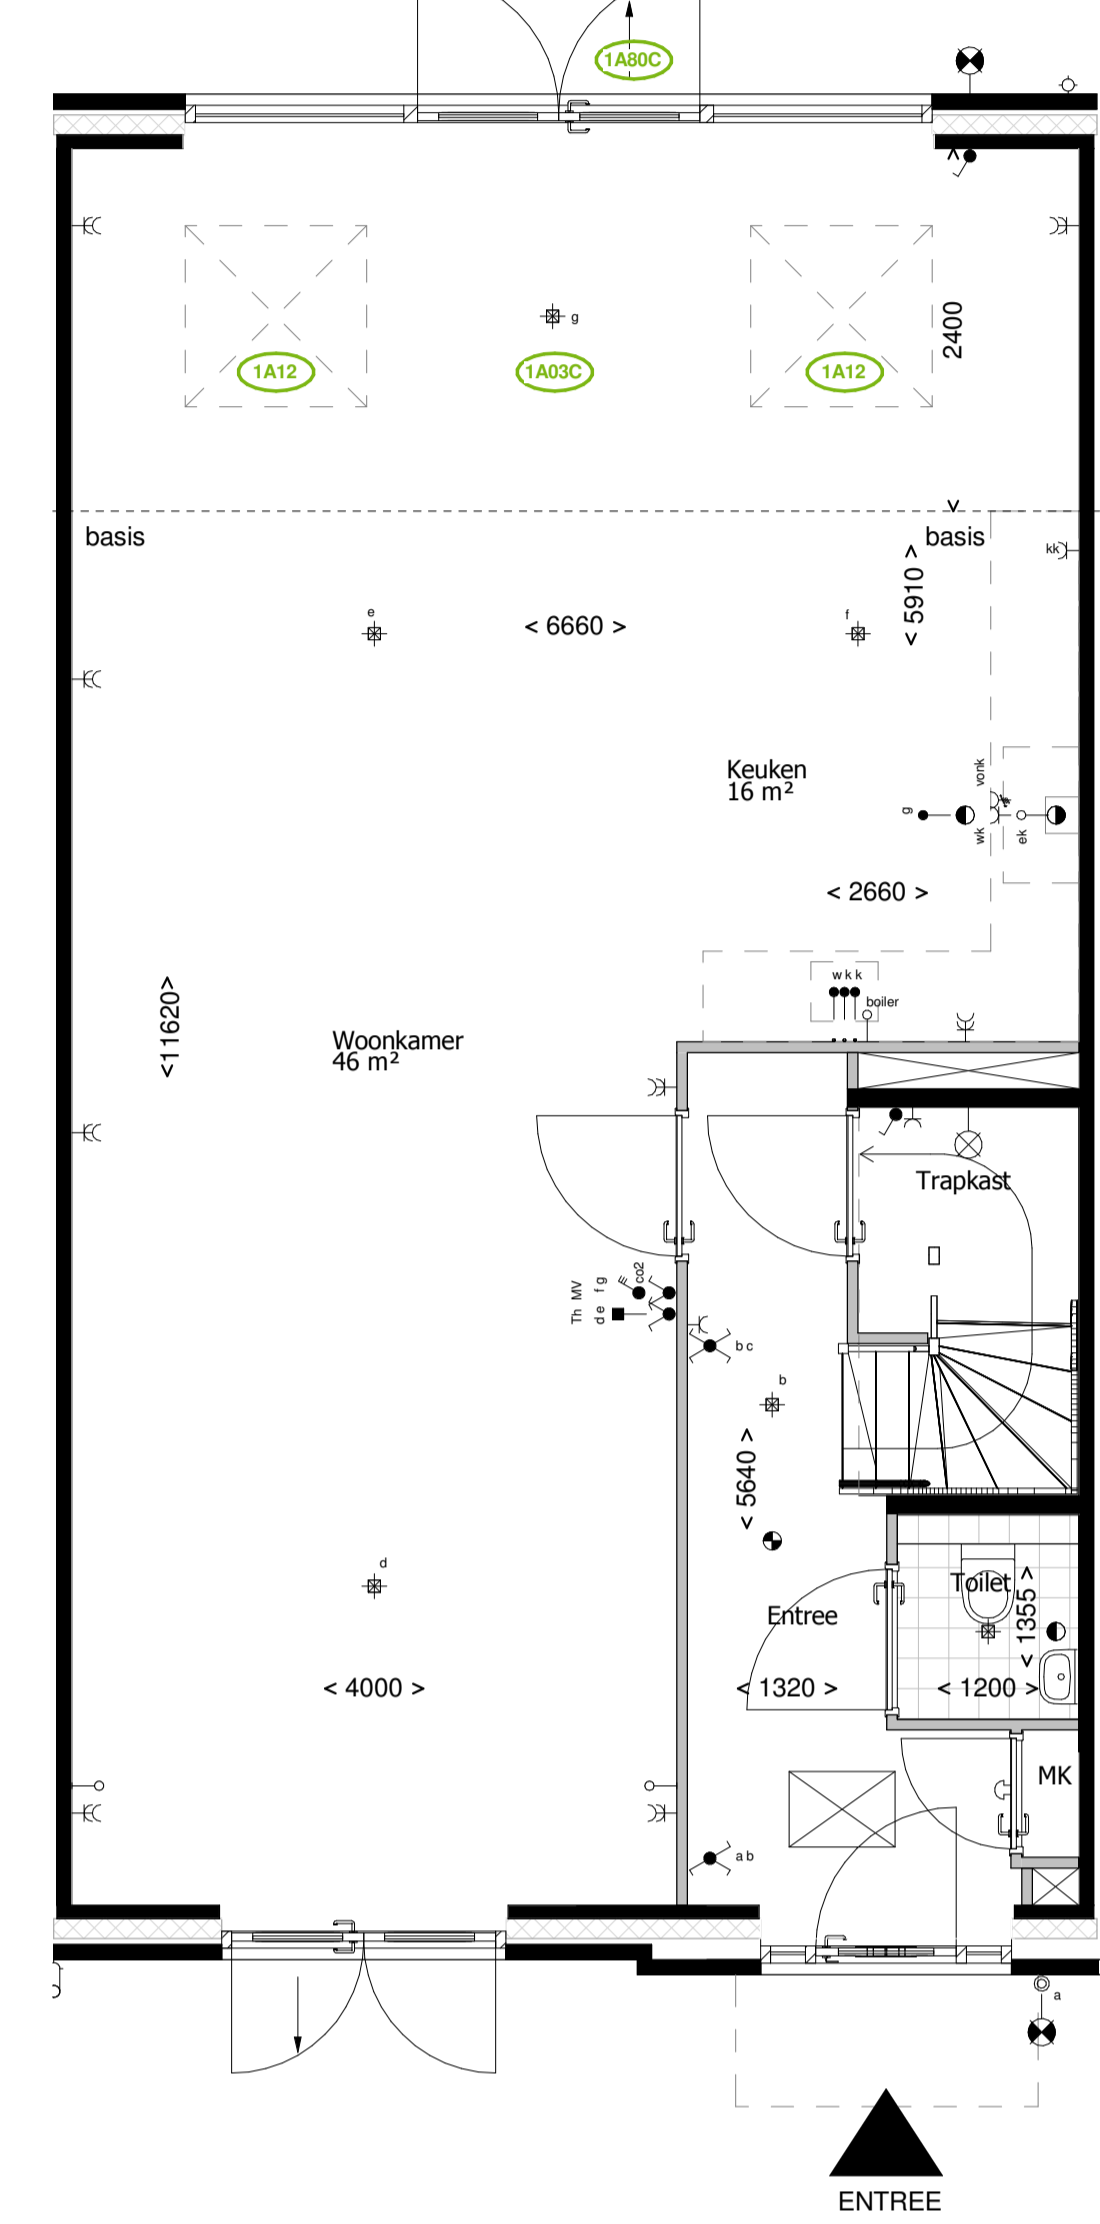


1A03C - Uitbouw 2.4m
1A80C - Pui met een dubbel openstaande deur en zijlichten
1A12 - Daklichtkoepel in de uitbouw van 2.4m




1A05C3 - Erker aan voorgevel
1A08C3 - Balkon op dak erker voorgevel


Deze impressie is op basis van woningtype C3, aan deze impressie kunnen geen rechten worden ontleend

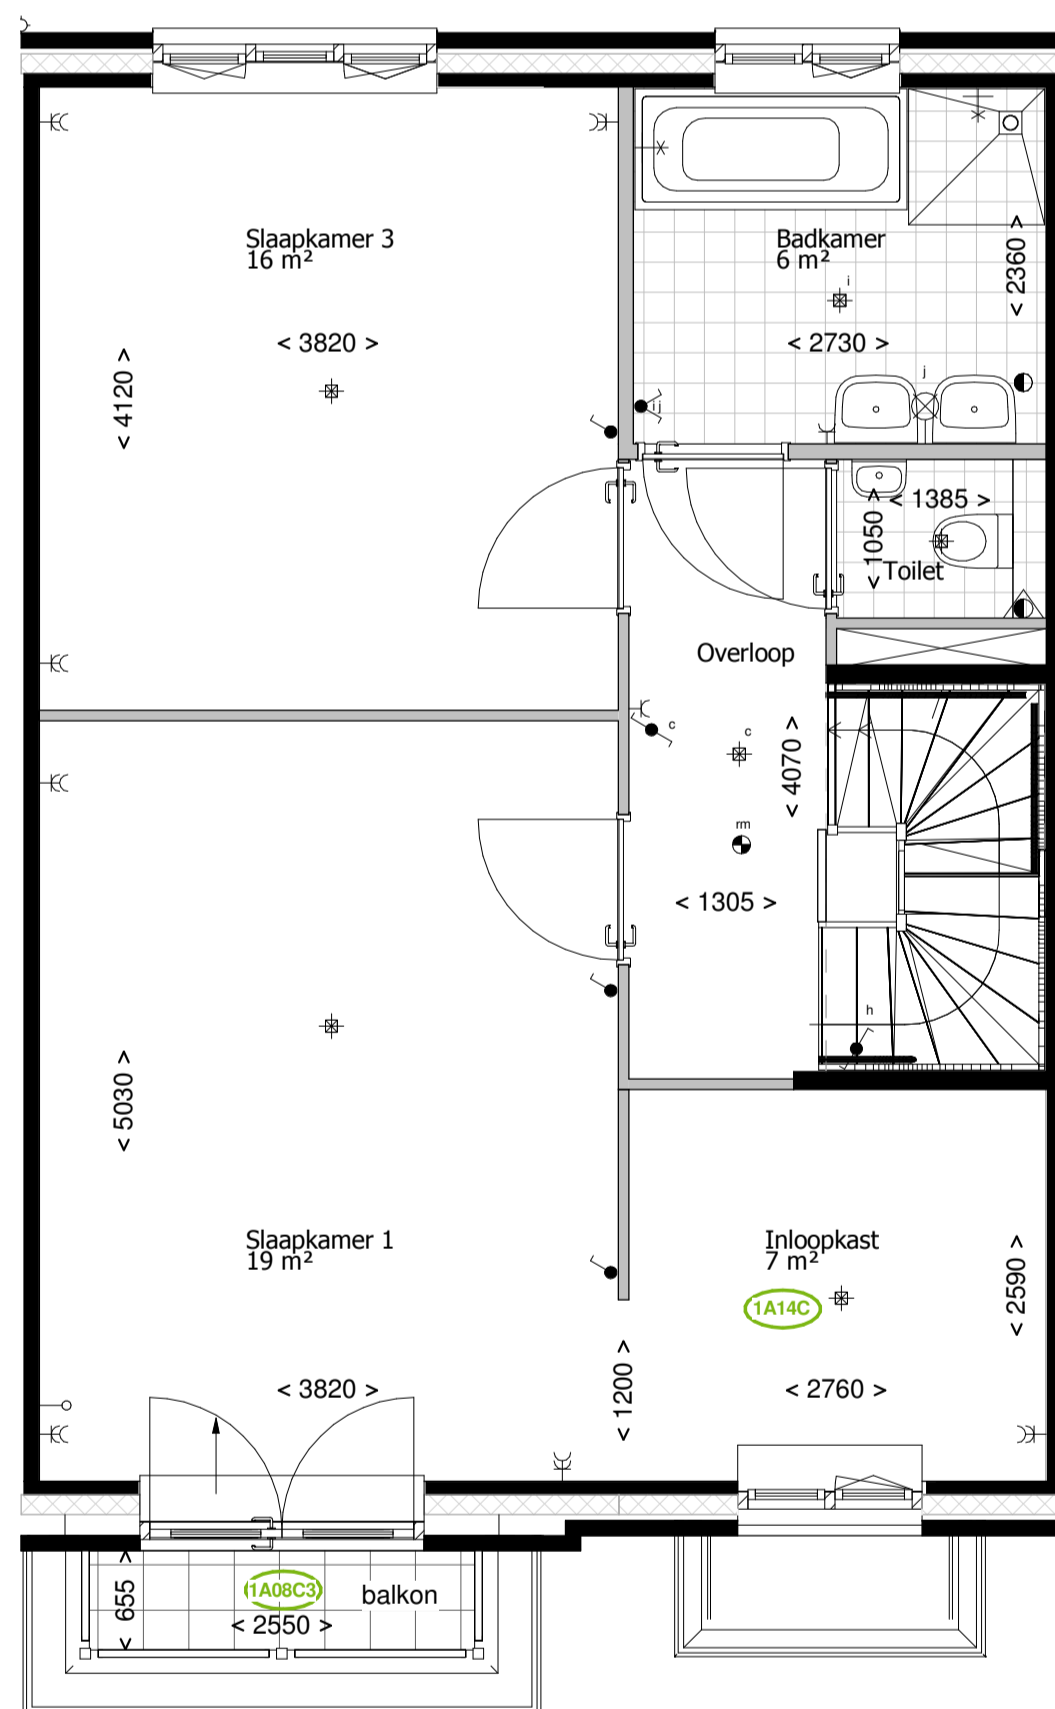

1A14C - Inlooppkast
1A08C3 - Balkon op dak erker voorgevel van toepassing op bouwnummer: -50,57,58,64

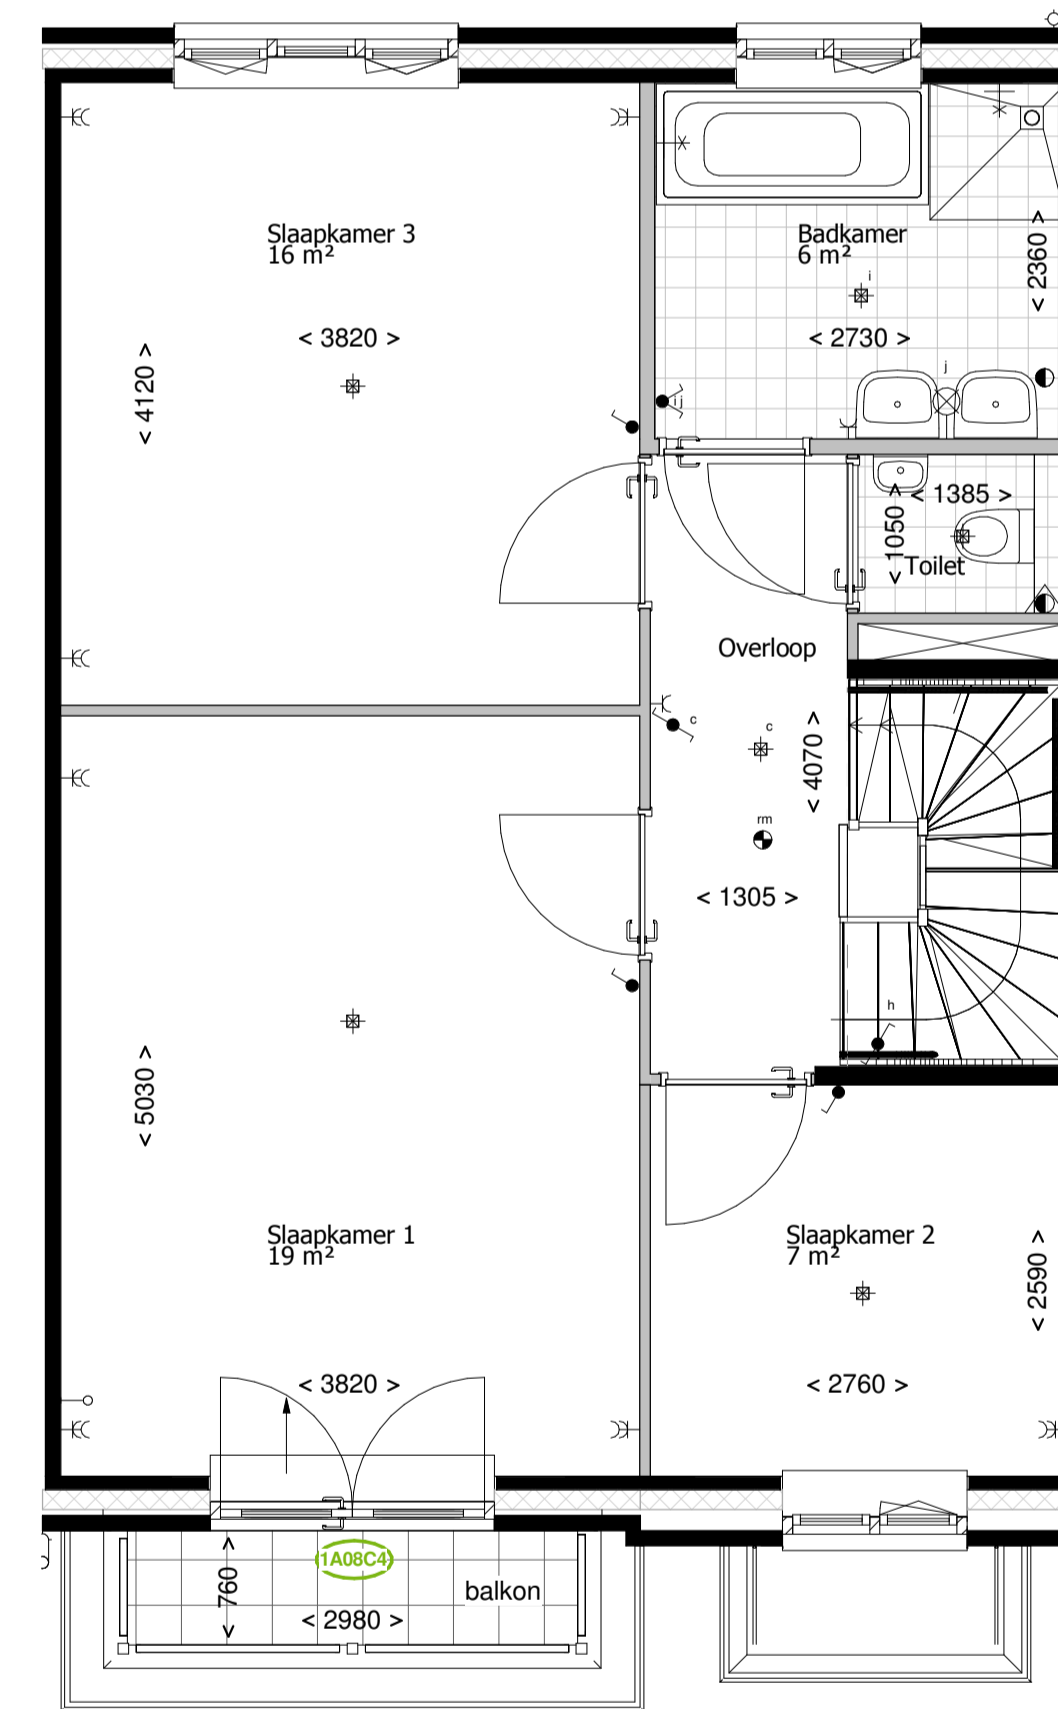

1A08C4 - Balkon op dak erker voorgevel van toepassing op bouwnummer: - * 51,52,53,56,60,61,62
* Bovenstaande erker is gebaseerd op woningtype C4, gevel kan afwijken
* Indien bouwnummers 61 en 62 beide kiezen voor een erker, worden erkers gecombineerd. Hierdoor kan de uitstraling afwijken t.o.v. de tekening.

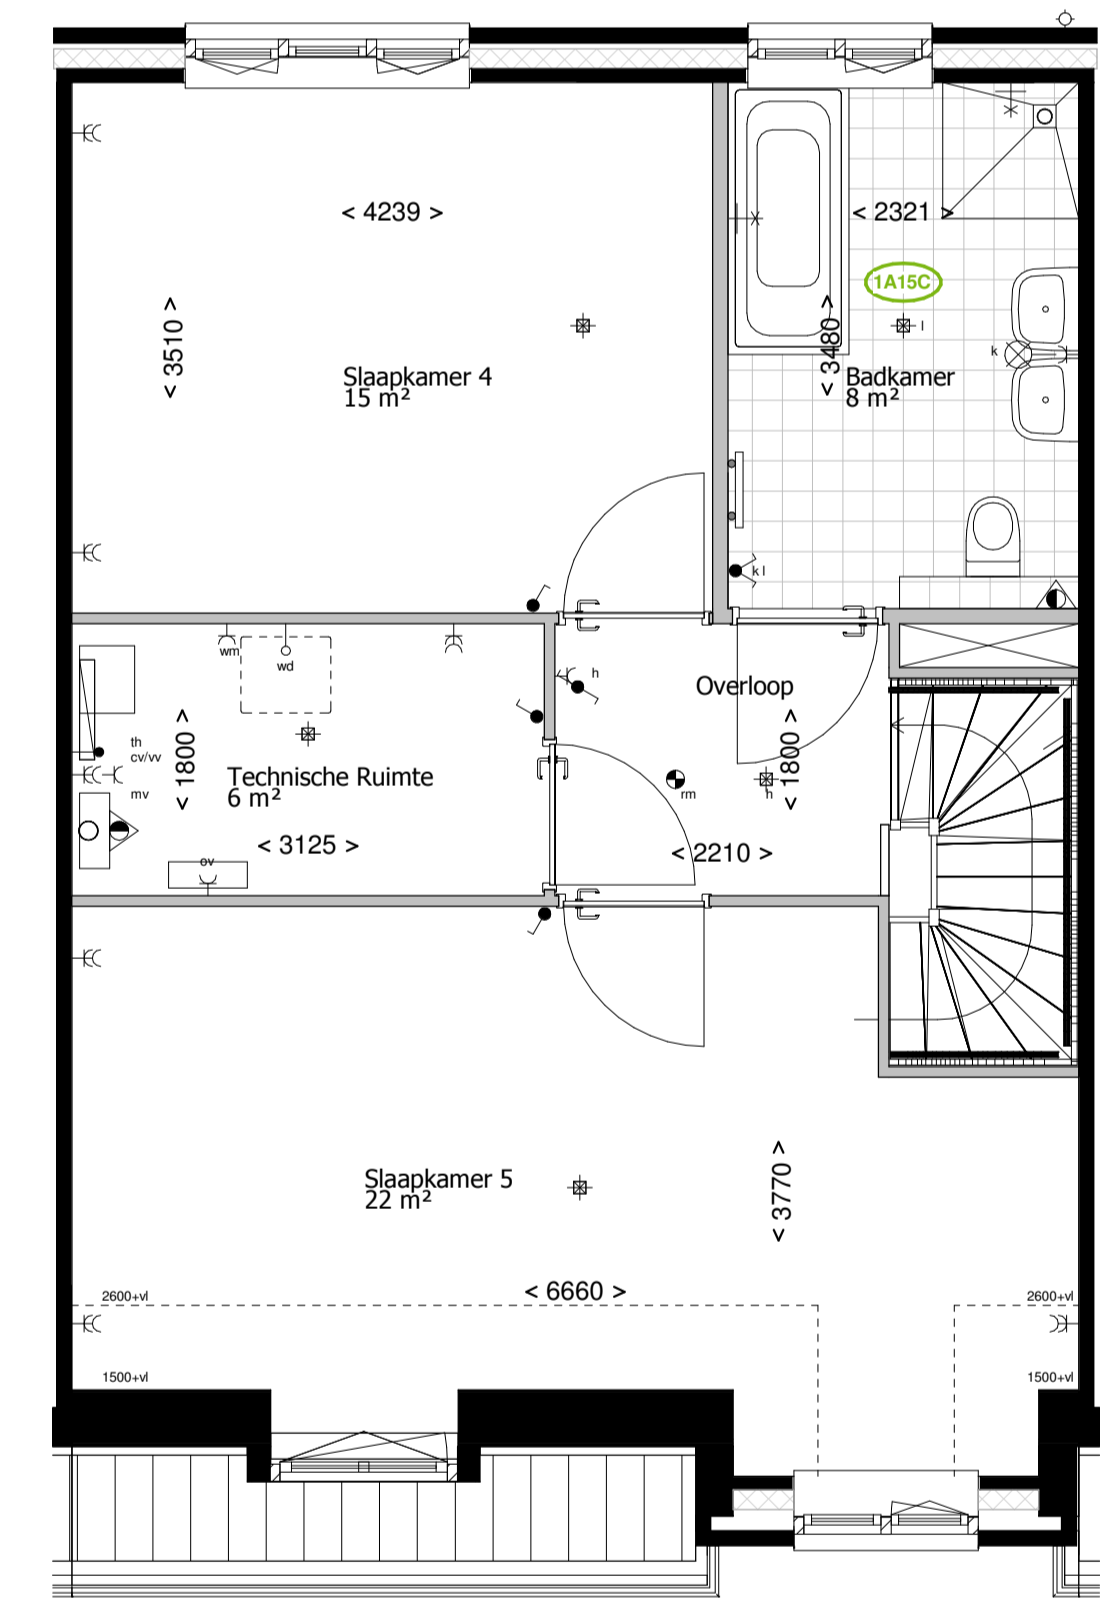


1A15C - Extra badkamer 2e verdieping




1A05C3 - Erker aan voorgevel

Deze impressie is op basis van woningtype C3, aan deze impressie kunnen geen rechten worden ontleend

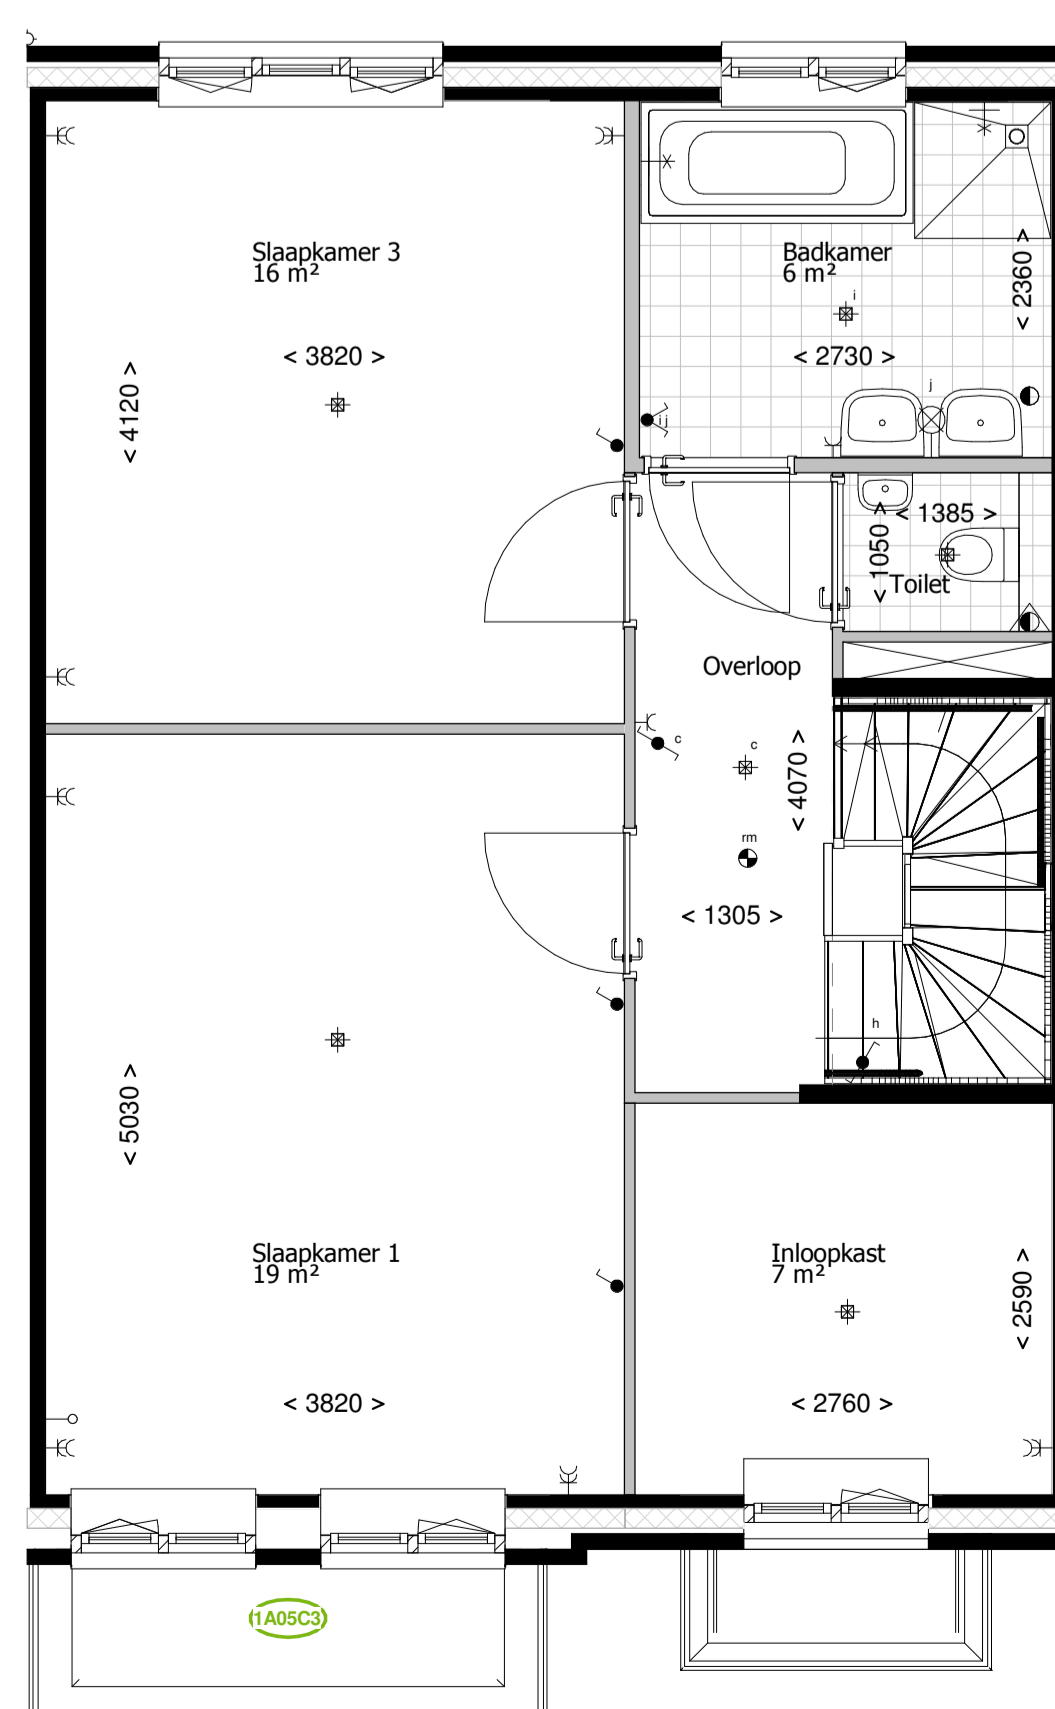

1A05C3 - Erker aan voorgevel, van toepassing op bouwnummer: -50,57,58,64

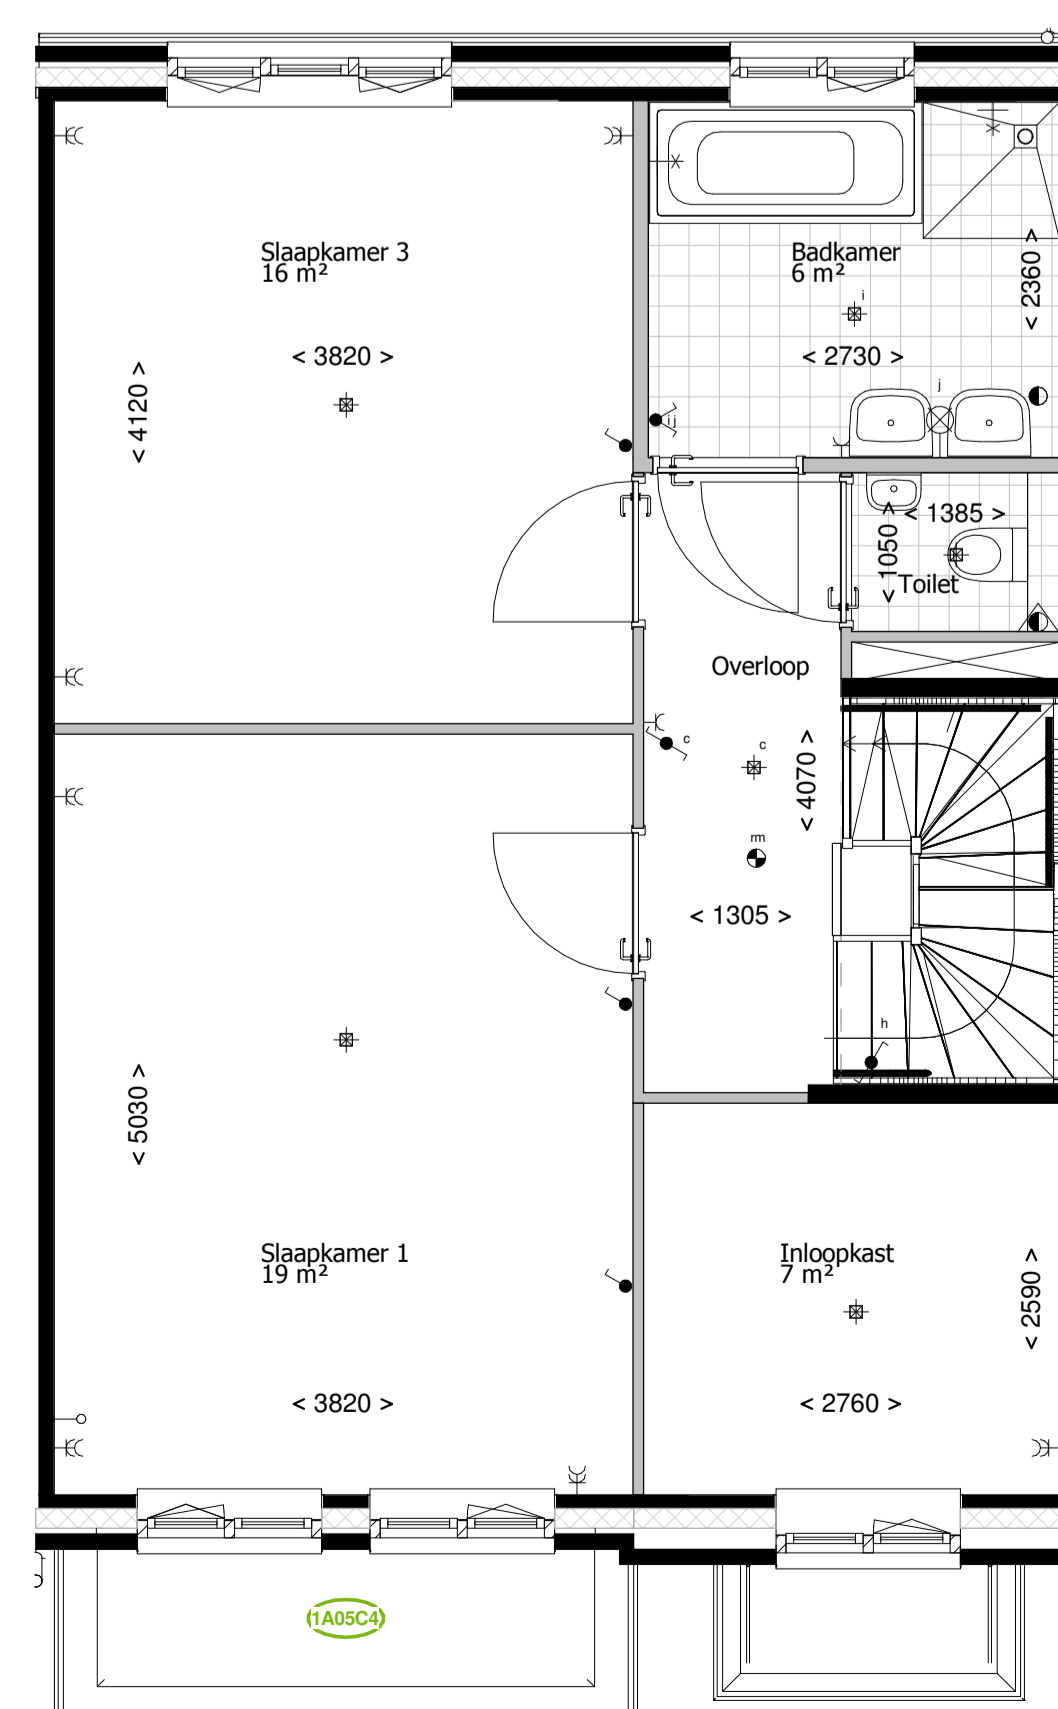

1A05C4 - Erker aan voorgevel, van toepassing op bouwnummer: - * 51,52,53,56,60,61,62
* Bovenstaande erker is gebaseerd op woningtype C4, gevel kan afwijken

* Indien bouwnummers 61 en 62 beide kiezen voor een erker, worden erkers gecombineerd. Hierdoor kan de uitstraling afwijken t.o.v. de tekening.

De impressies zijn op basis van woningtype C3/C4, aan deze impressies kunnen geen rechten worden ontleend