



type C3  
bnr 47-49

Begane grond  
1 : 50

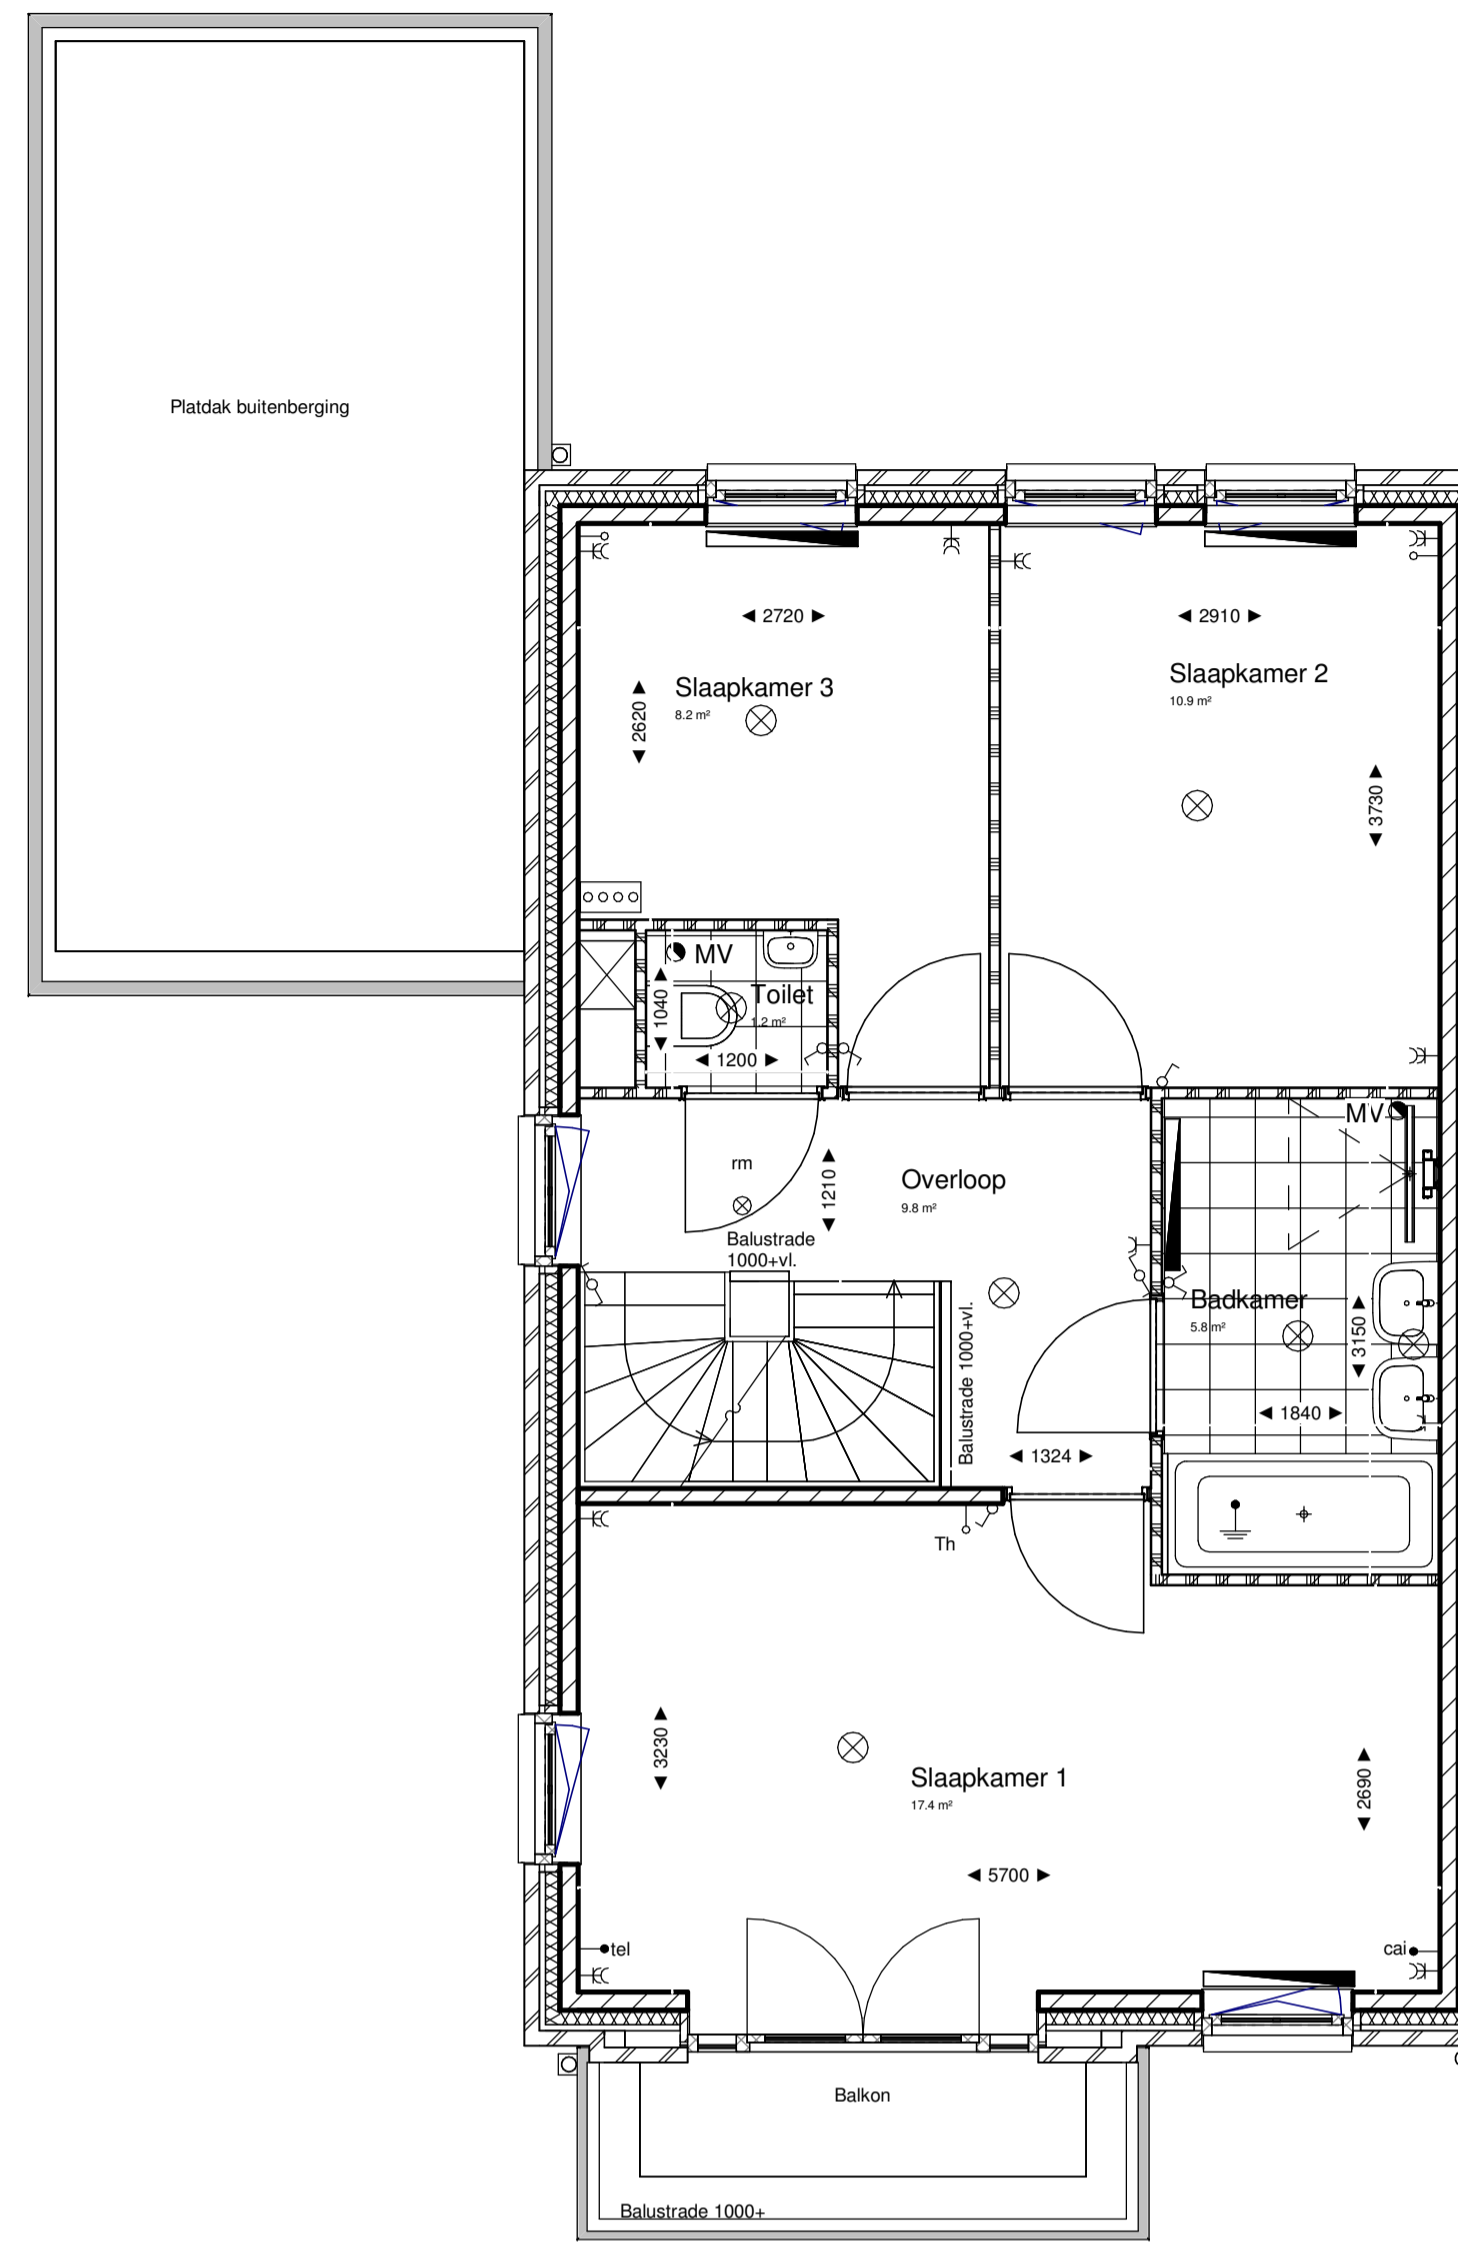

type C3  
bnr 47-49

Eerste verdieping  
1 : 50

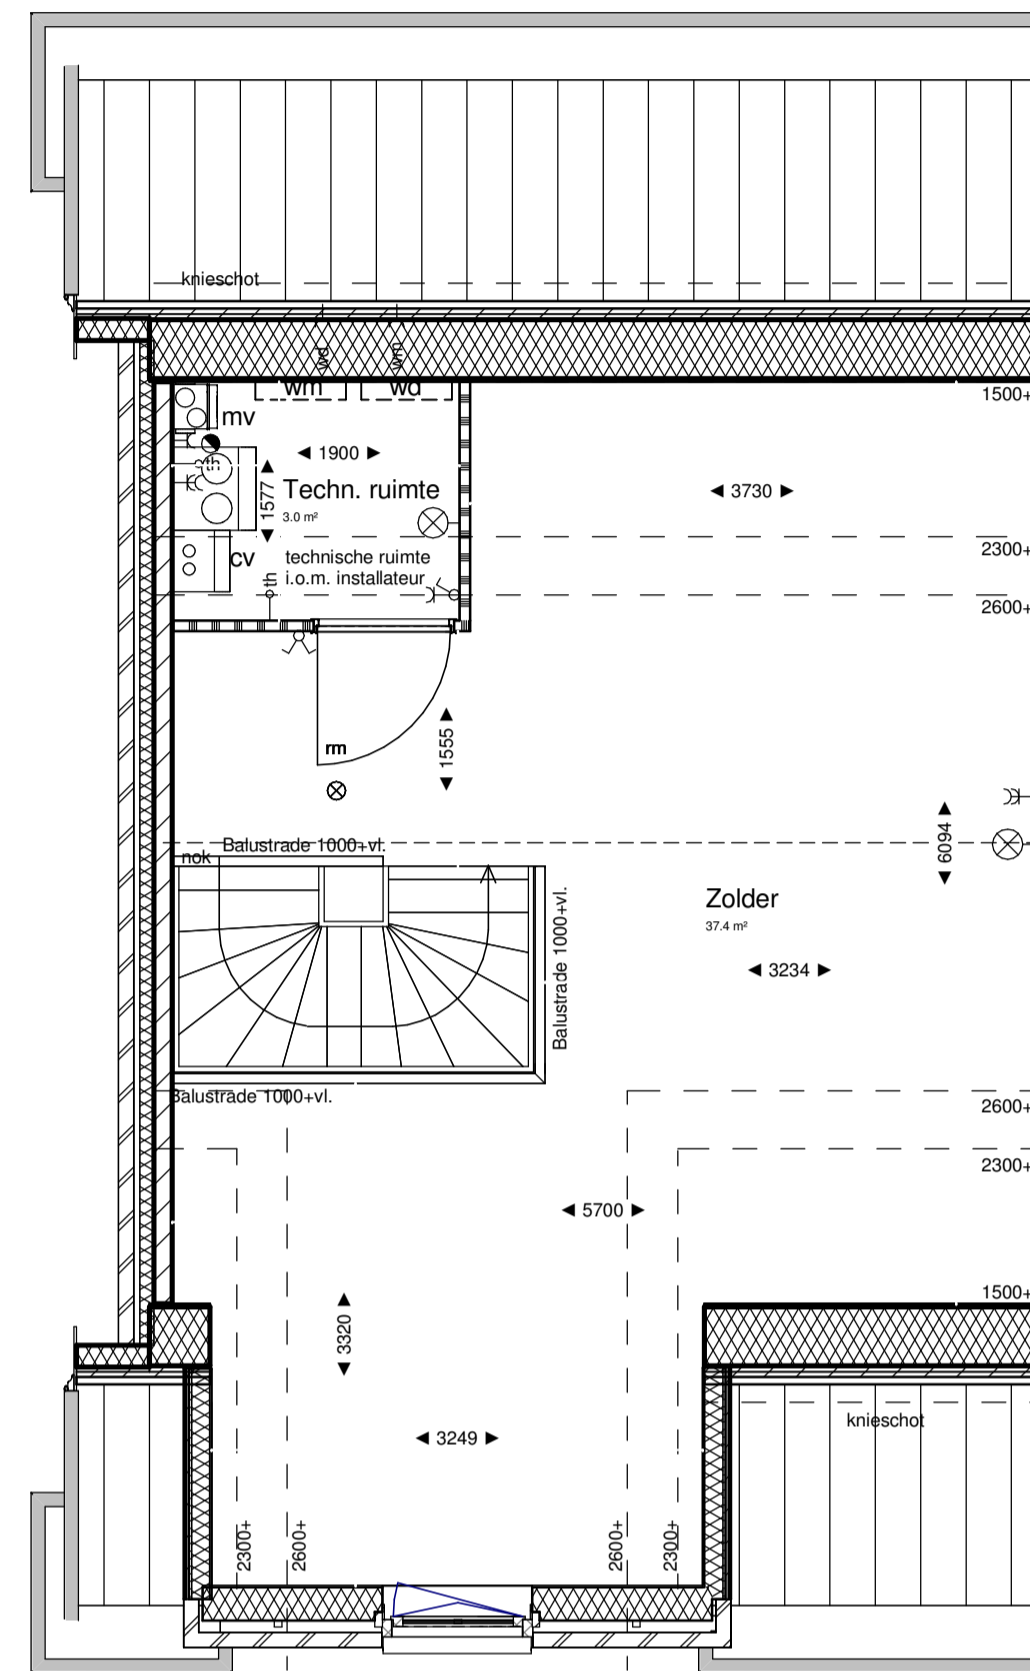

type C3  
bnr 47-49

Tweede verdieping  
1 : 50

Renvooi interieur	
<b>binnenwanden</b>	<ul style="list-style-type: none"> <li>gipsblokken dik 70mm</li> <li>gipsblokken zware uitvoering (-20dB) dik 70mm</li> <li>gipsblokken hydro dik 70mm</li> <li>hsw wand</li> <li>kalkzandsteen dik 120mm</li> <li>radiator</li> <li>verdelers vloerverwarming (onder trap) + verdelers radiatoren</li> <li>rookmelder, niet-ioniserend</li> </ul>
<b>binnendeuren</b>	<ul style="list-style-type: none"> <li>stalen kozijn met stompe deur standaard 880x2315</li> <li>nik-techn. ruimte 730x2315</li> <li>dm 860</li> <li>dagmaat 860mm</li> </ul>
<b>tegels</b>	<ul style="list-style-type: none"> <li>keramische tegels 300x300mm</li> <li>wandtegels keramische tegels 250x330mm</li> <li>keramische tegels 250x330mm</li> <li>kolletruimte : tot 1500-vl</li> <li>badkamer : tot plafond</li> </ul>
<b>vloeren</b>	<ul style="list-style-type: none"> <li>kanaalplaatvloer dik 200mm</li> <li>geïsoleerde ribbenvloer dik 350mm R<sub>ti</sub>=3,5 m<sup>2</sup>K/W</li> </ul>
ventilatie: v = ventilatierooster ventilatie: v = ventilatierooster ventilatie: v = ventilatierooster	

Renvooi elektra	
<ul style="list-style-type: none"> <li>drukknoop bel</li> <li>bel</li> <li>meterkast</li> <li>rookmelder, niet-ioniserend</li> <li>aansluitpunt verlichting plafond</li> <li>aansluitpunt verlichting wand</li> <li>afzuigpunt mech. ventilatie</li> <li>centraal aardpunt</li> <li>aansluitpunt elektra onbedraad</li> <li>thermostaat</li> <li>telecom</li> <li>centrale antenne inrichting</li> <li>inregelunit ventilatiesysteem</li> </ul>	<ul style="list-style-type: none"> <li>schaakelaar enkelpolig</li> <li>wisselschakelaar enkelpolig</li> <li>serieschakelaar enkelpolig</li> <li>schaakelaar enkelpolig met wandcontactdoos</li> <li>wandcontactdoos met randaarde</li> <li>wandcontactdoos dubbel met randaarde</li> <li>wandcontactdoos met randaarde dubbel t.b.v. koelkast</li> <li>combi wandcontactdoos met randaarde dubbel t.b.v. oven/magnetron</li> <li>ak wandcontactdoos met randaarde t.b.v. afzuigkap</li> <li>wandcontactdoos dubbel met randaarde t.b.v. huishoudelijk gebruik</li> <li>wandcontactdoos met randaarde t.b.v. vaatwasser</li> <li>wandcontactdoos met randaarde t.b.v. wasmachine</li> <li>wandcontactdoos met randaarde t.b.v. wasdroger</li> </ul>

Renvooi overig	
<ul style="list-style-type: none"> <li>ventilatie: v = ventilatierooster in gevel</li> <li>ventilatie: v = ventilatierooster Topstream o.g.</li> </ul>	<ul style="list-style-type: none"> <li>buitenkraan</li> </ul>



type C3  
bnr 47-49

Voorgevel  
1 : 100




type C3  
bnr 47-49

Achtergevel  
1 : 100



type C3  
bnr 47-49

Linkerzijgevel  
1 : 100

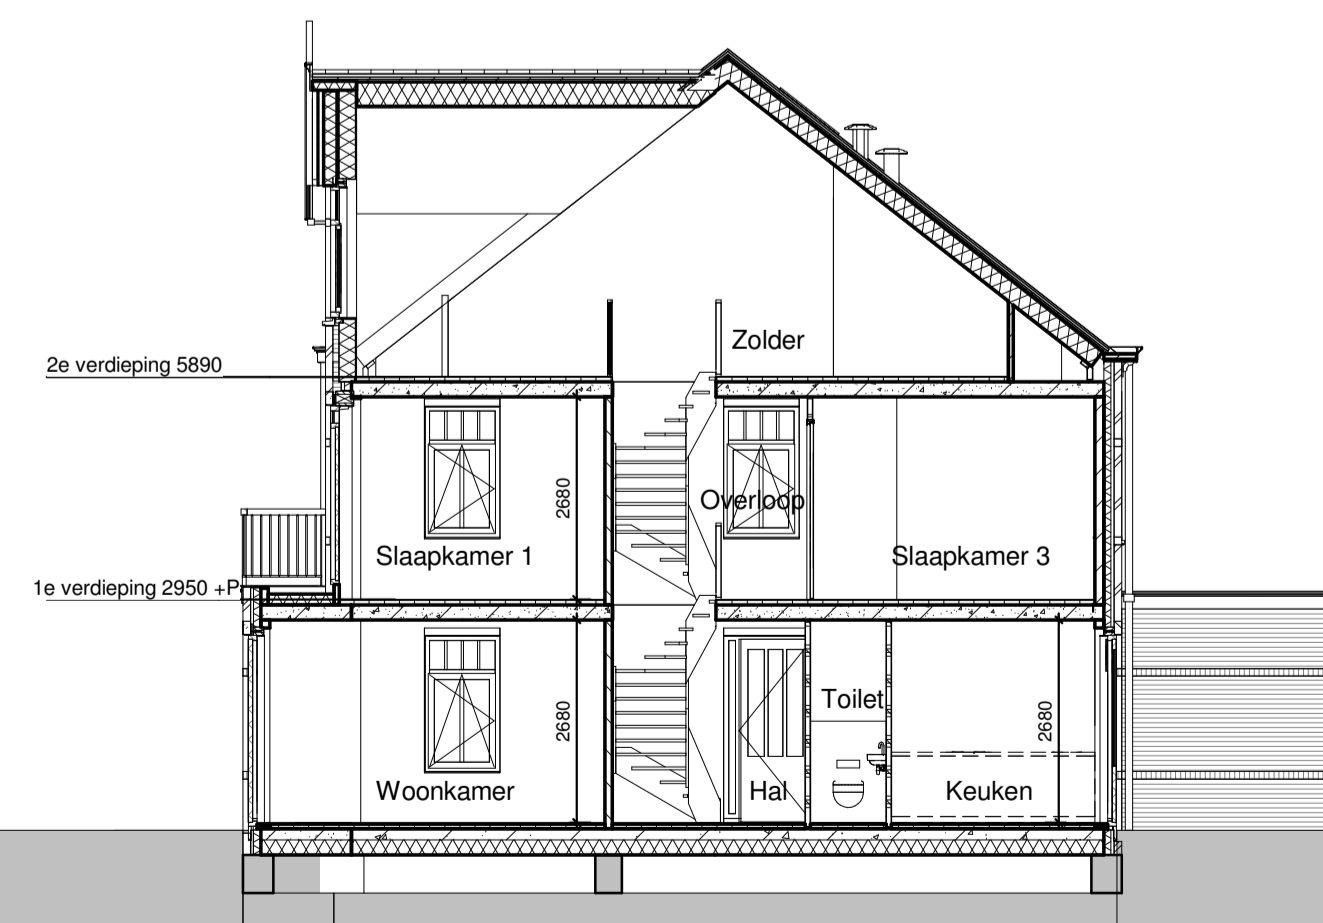

Doorsnede  
1 : 100



Type	Bouwnummer(s)
C3	47-49

**Opmerkingen:**  
 Er kunnen geen rechten ontleend worden aan:  
 - de exacte maten zoals aangegeven  
 - de exacte oppervlakten zoals aangegeven  
 - de exacte plaats en vorm van de radiatoren  
 - de exacte plaats en type van het elektra

Versie	Datum	Getekend	Toelichting
4	11-04-2014	EX	Aanpassing verkoop naar mail 07-04-2017
3	04-04-2017	EX	Wijzigingen ontwerp type C3 n.a.v. mail 31-03-2017

<b>PROJECT</b>	Vroondaal aan het park fase 7 Den Haag		
<b>ONTWIKKELAAR</b>	Ontwikkelingscombinatie Vroondaal		
<b>OPDRACHTGEVER</b>	Knaap Maatwoningen		
<b>ARCHITECT</b>	Zeinstra Veerbeek Architecten		
<b>ONDERDEEL</b>	Plattegronden, gevels, doorsnede Type C3		
<b>STATUS</b>	definitief		
<b>GETEKEND</b>	EX	<b>SCHAAL</b>	1:50/1:100
<b>PRODUCTNUMMER</b>	117-8101	<b>FORMAAT</b>	A1
		<b>DATUM</b>	30-03-2017
		<b>BLAD</b>	_VK-101

**ADRES** : Groeneveld 38, 3009 LC Rotterdam  
**TELEFOON** : 010 - 2211000  
**WEBSITE** : www.knaapmaatwoningen.nl