



Basis woning Type A1




1A01A - Uitbouw 0.9m
1A10A - Uitbouw 1e verdieping 0.9m
1A80A - Pui met een dubbel openstaande deur en zijlichten




1A02A - Uitbouw 1.2m
1A09 - Openslaande deur i.p.v. een raam



1A03A - Uitbouw 2.4m

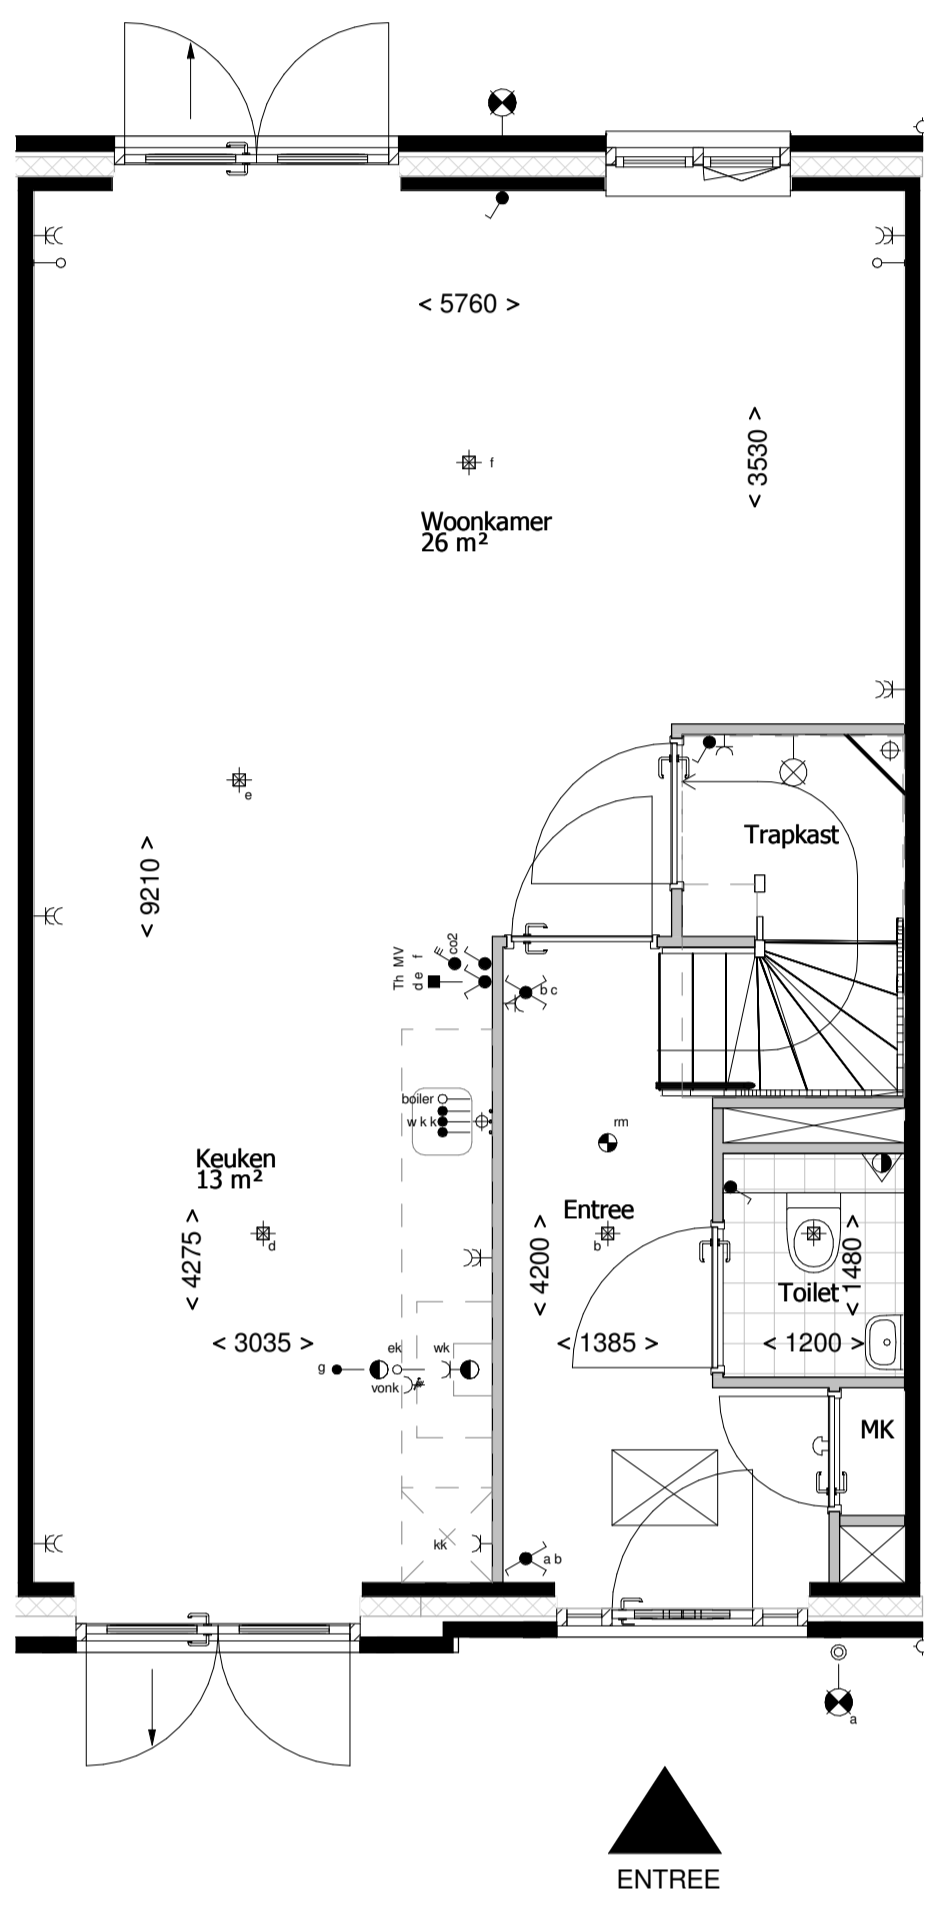


Basis woning Type A1

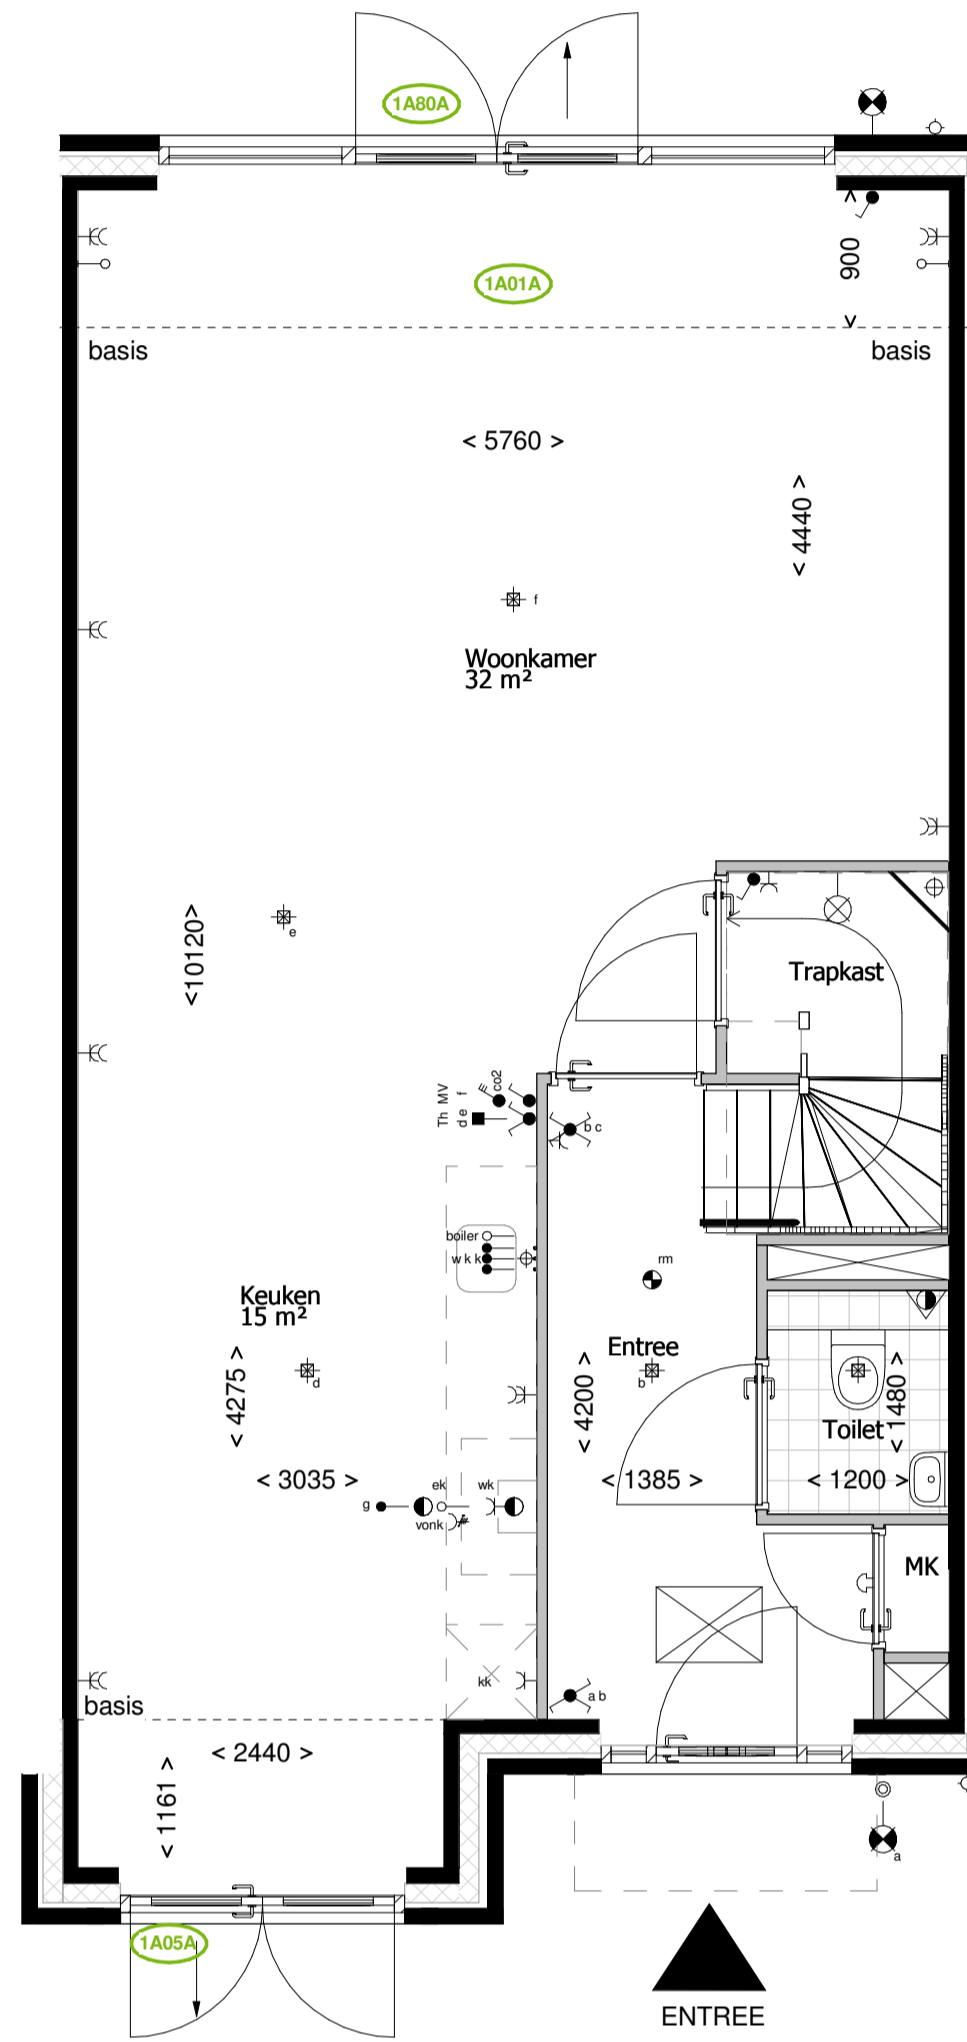


1A01A - Uitbouw 0.9m
1A80A - Pui met een dubbel openstaande deur en zijlichten
1A05A - Erker aan voorgevel, van toepassing op bouwnummer:
- * 65,66,69,70,80,83

* Bovenstaand erker is gebaseerd op woningtype A1, gevel kan per type afwijken

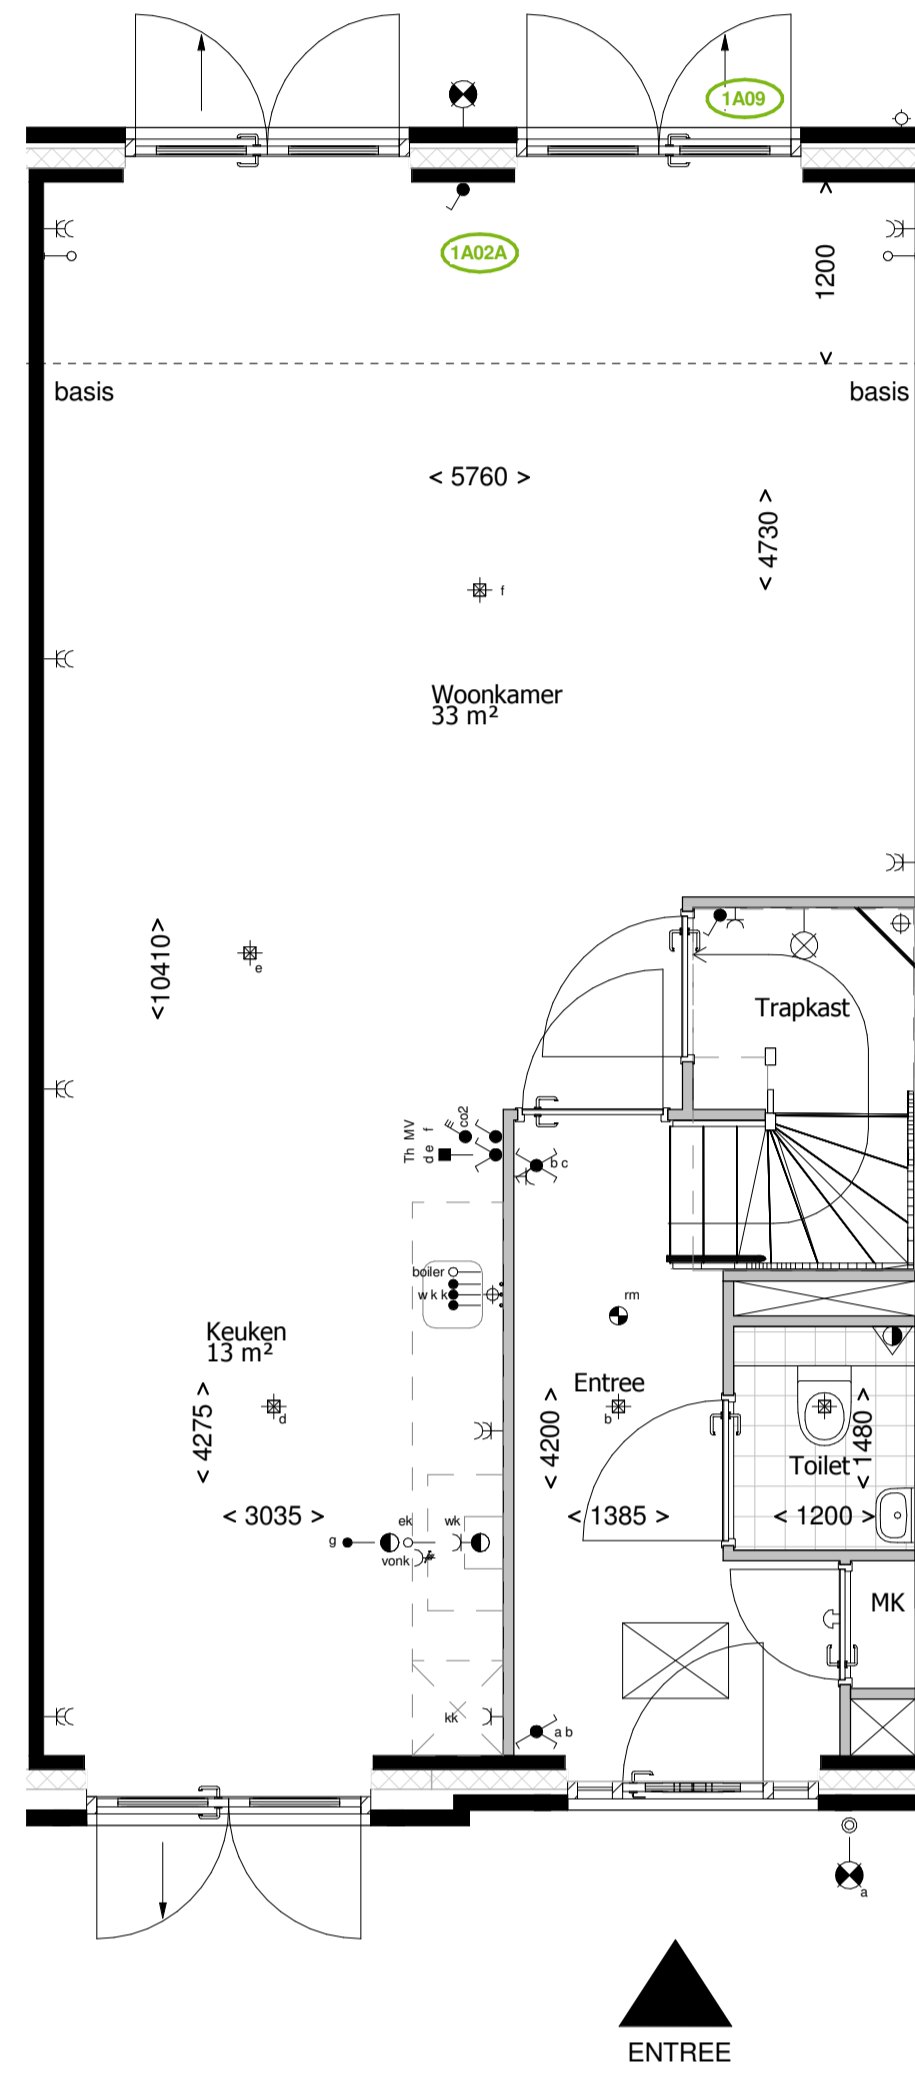


1A02A - Uitbouw 1.2m
1A09 - Openslaande deur i.p.v. een raam

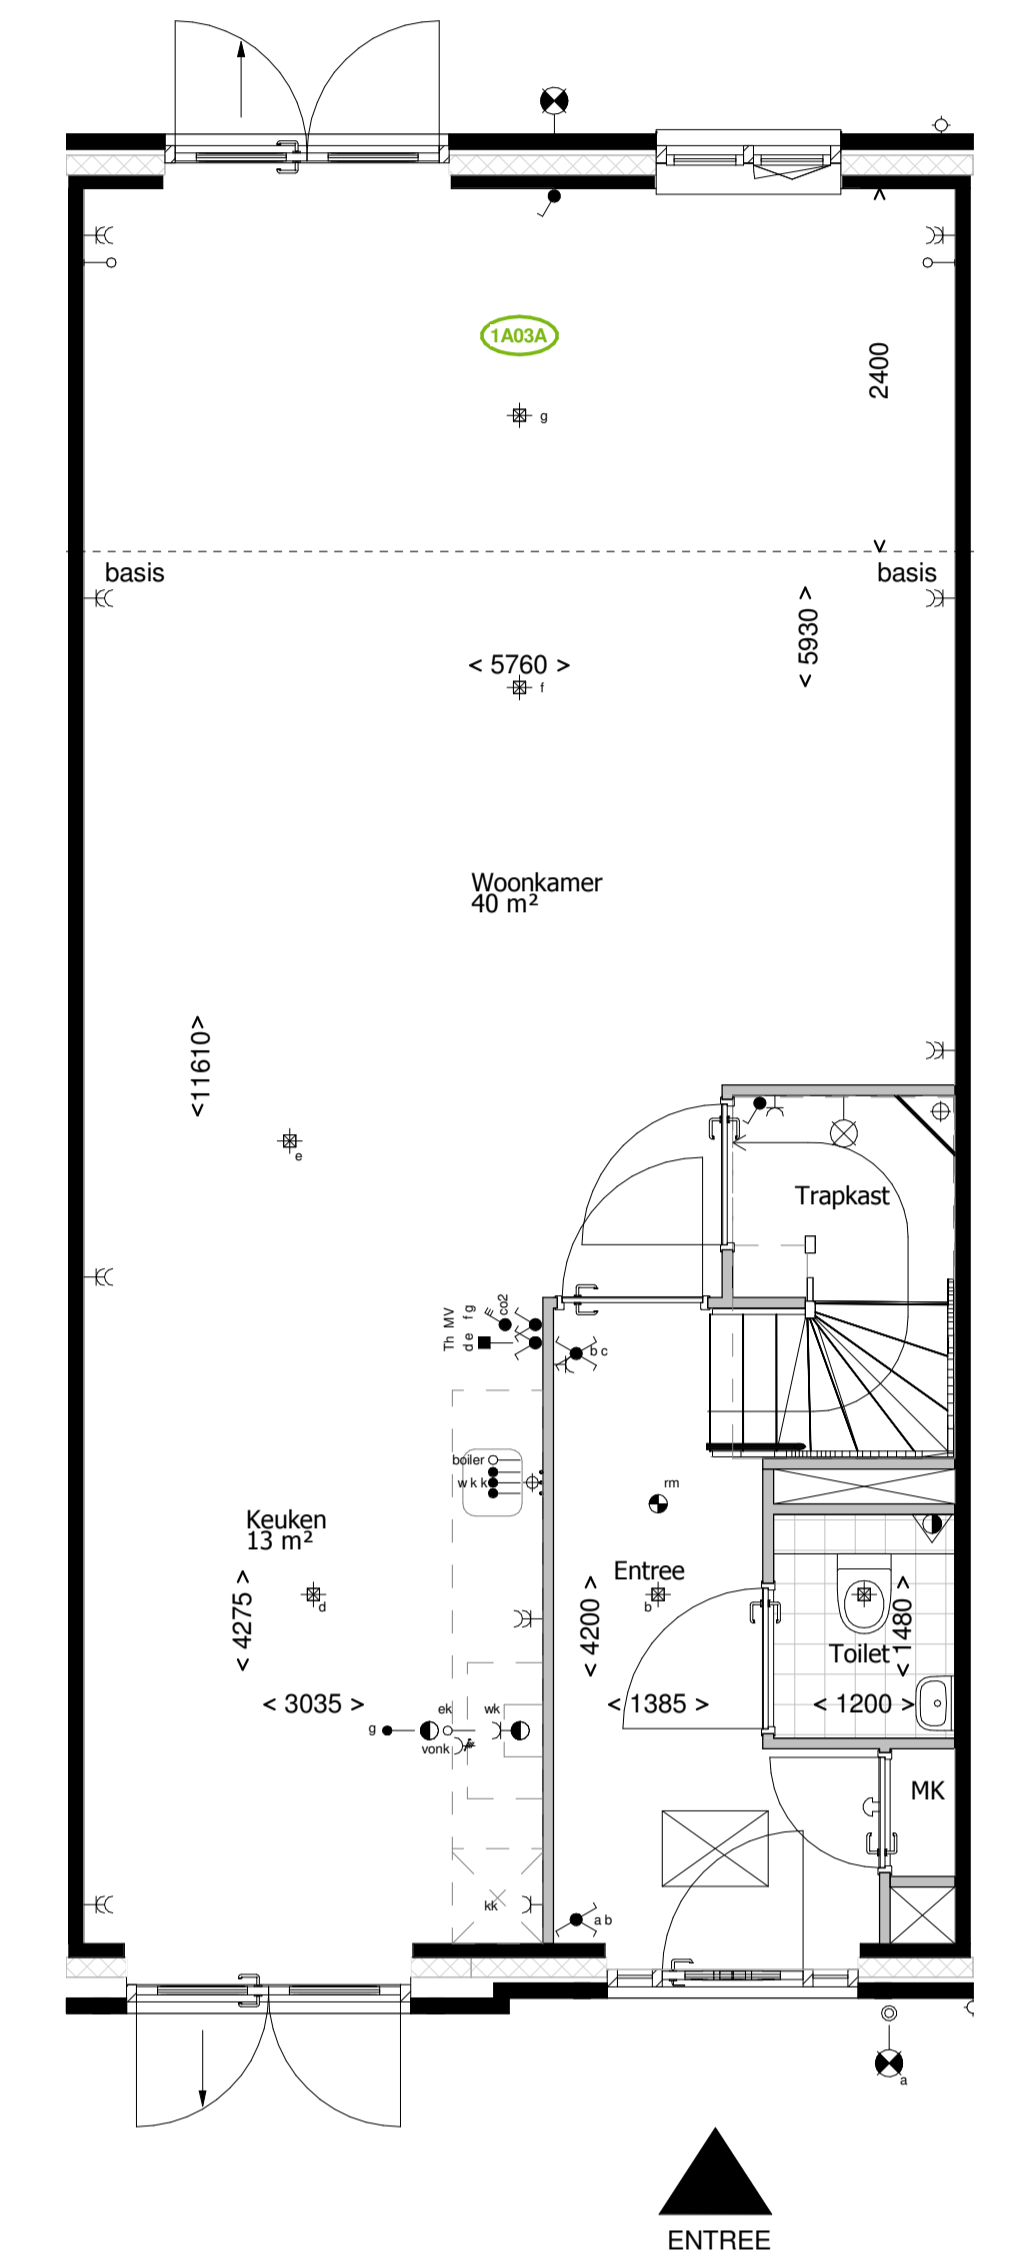

1A03A - Uitbouw 2.4m




1A05A - Erker aan voorgevel

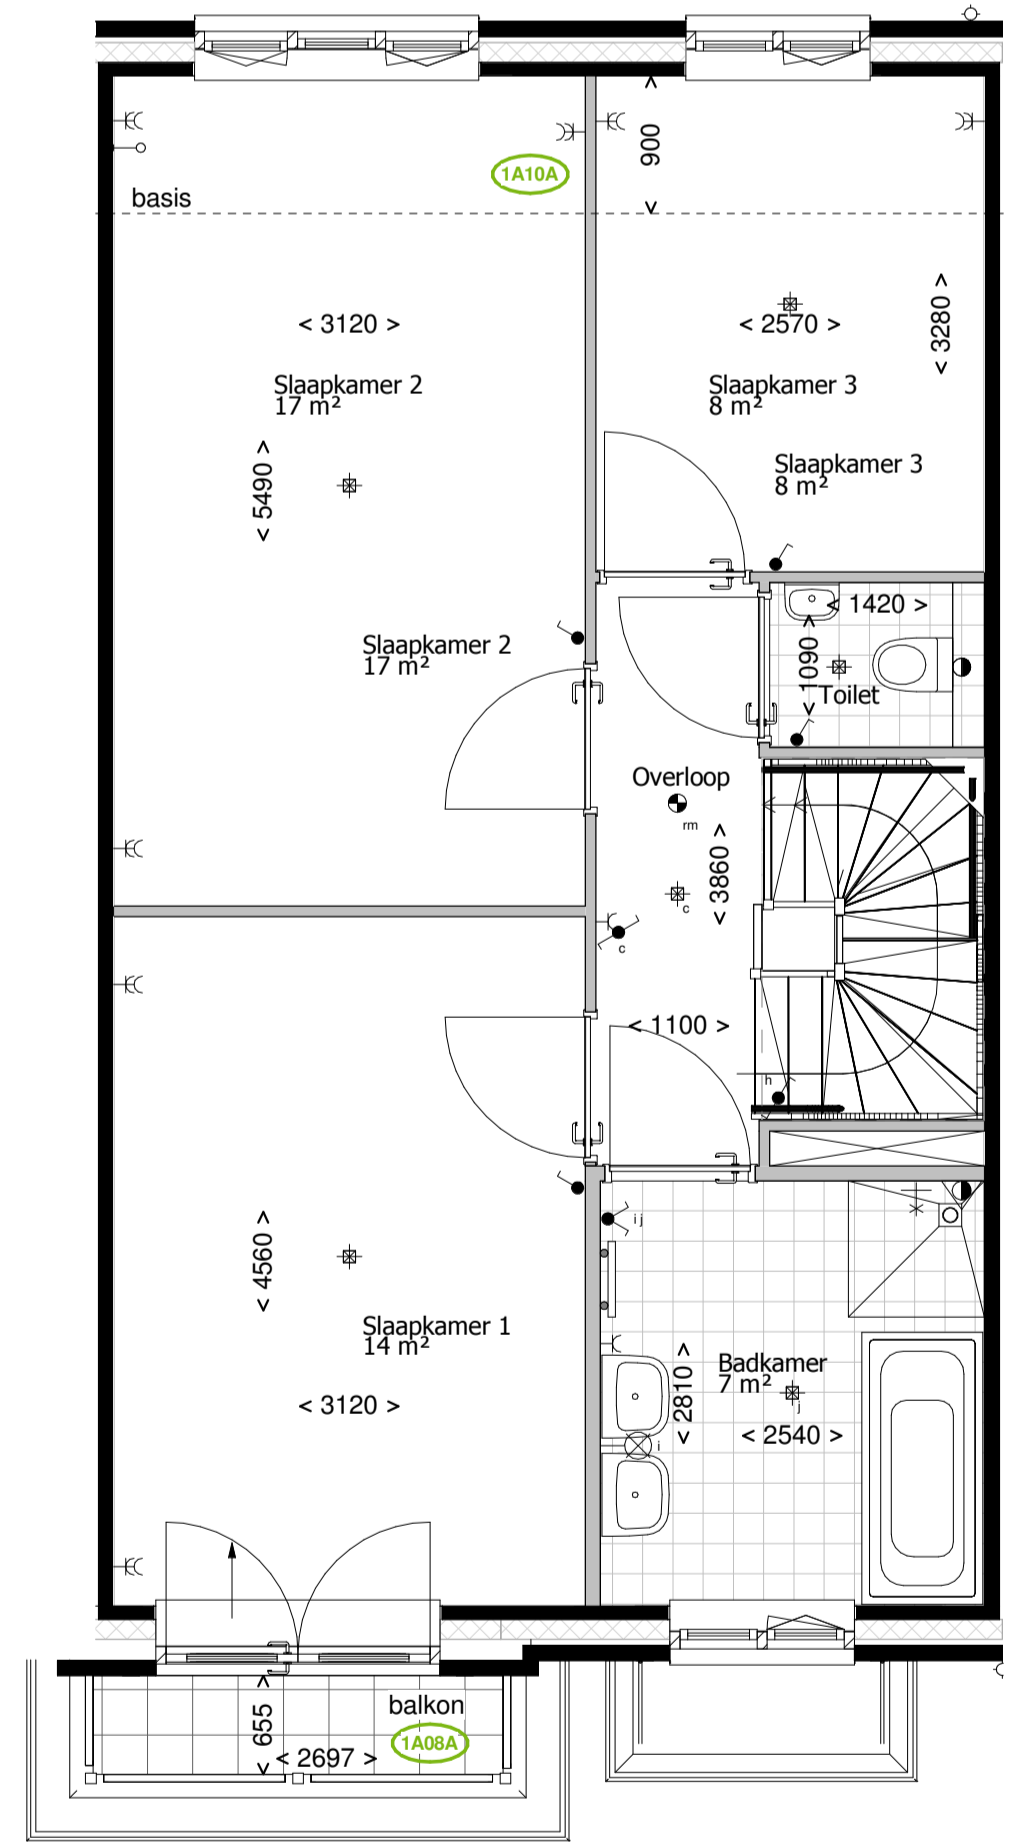


1A10A - Uitbouw 1e verdieping 0.9m
1A06A - Balkon op dak erker voorgevel, van toepassing op bouwnummer:
- * 65,66,69,70,80,83

* Bovenstaand erker is gebaseerd op woningtype A1, gevel kan per type afwijken

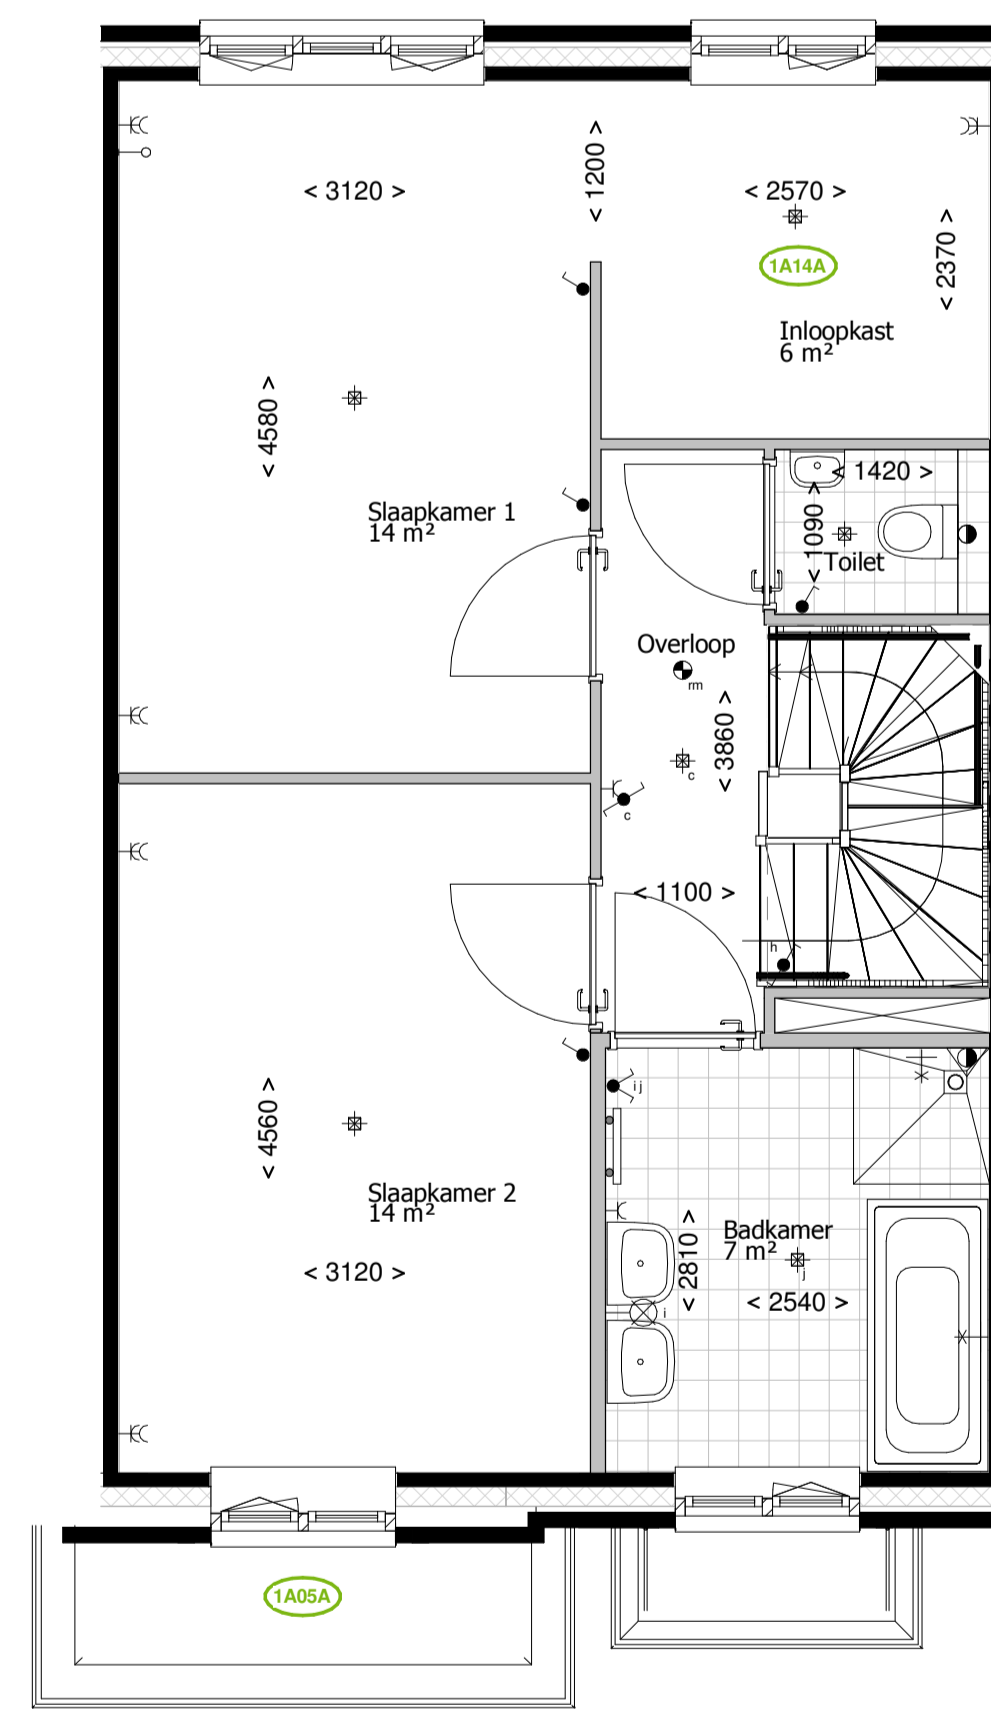

1A14A - Inloopkast
1A05A - Erker aan voorgevel, van toepassing op bouwnummer:
- * 65,66,69,70,80,83

* Bovenstaand erker is gebaseerd op woningtype A1, gevel kan per type afwijken

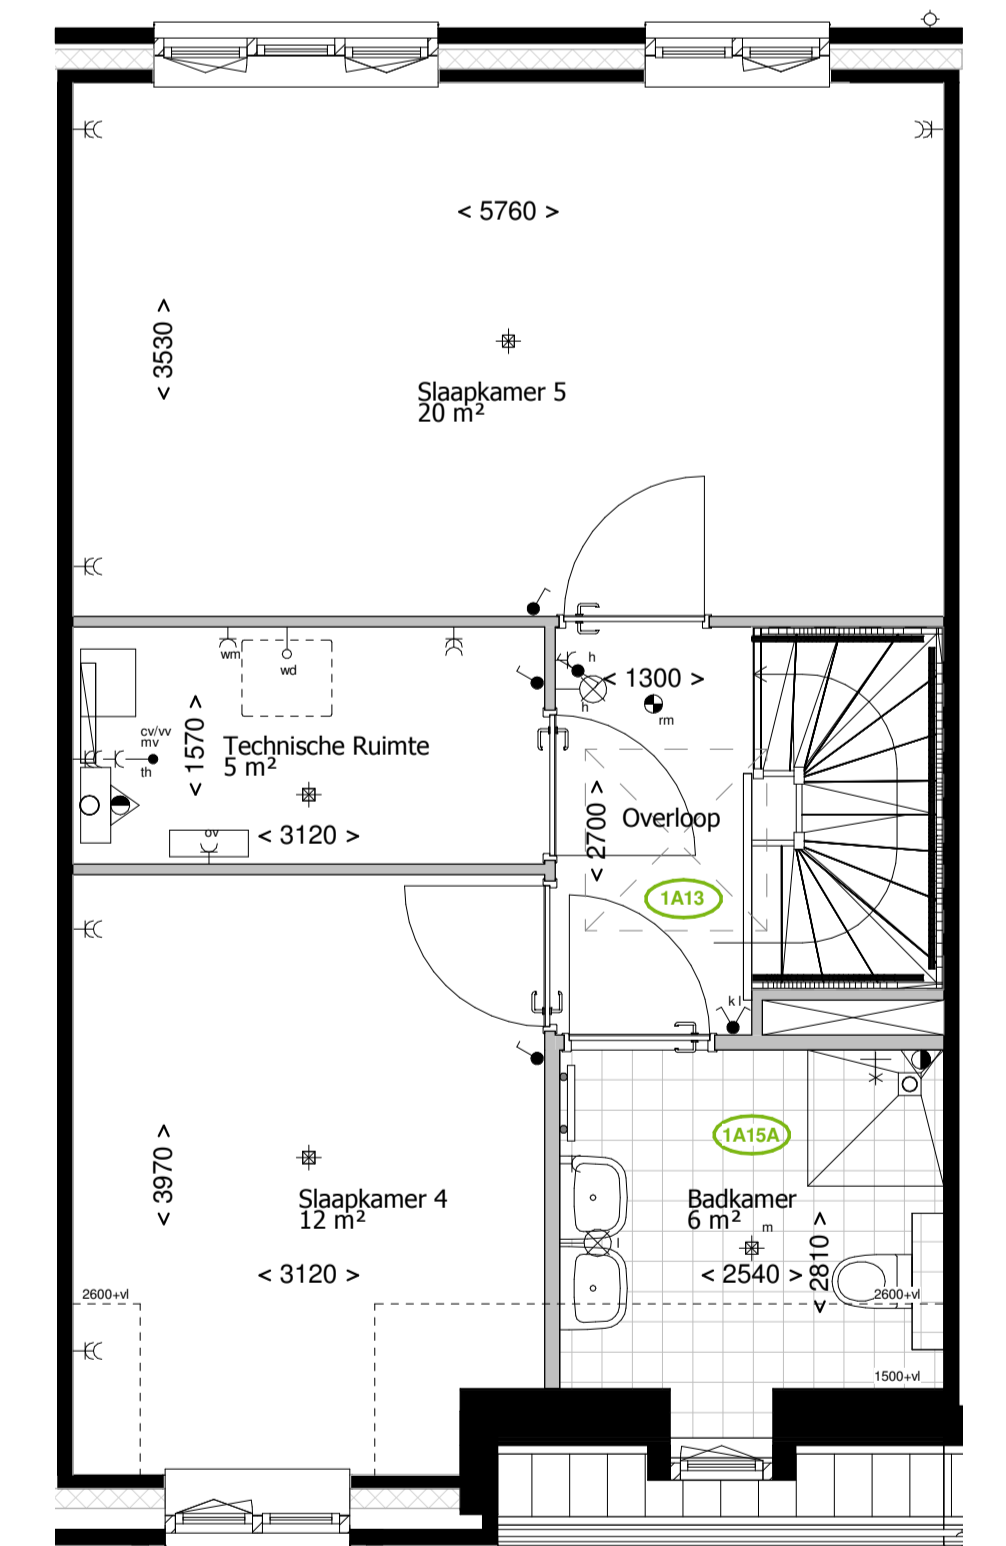

1A15A - Extra badkamer 2e verdieping
1A13 - Daklichtkoepel 2e verdieping



1A05A - Erker aan voorgevel
1A08A - Balkon op dak erker voorgevel

De impressies zijn op basis van woningtype A1, aan deze impressies kunnen geen rechten worden ontleend