



type C3a
bnr 58-60

Begane grond
1 : 50

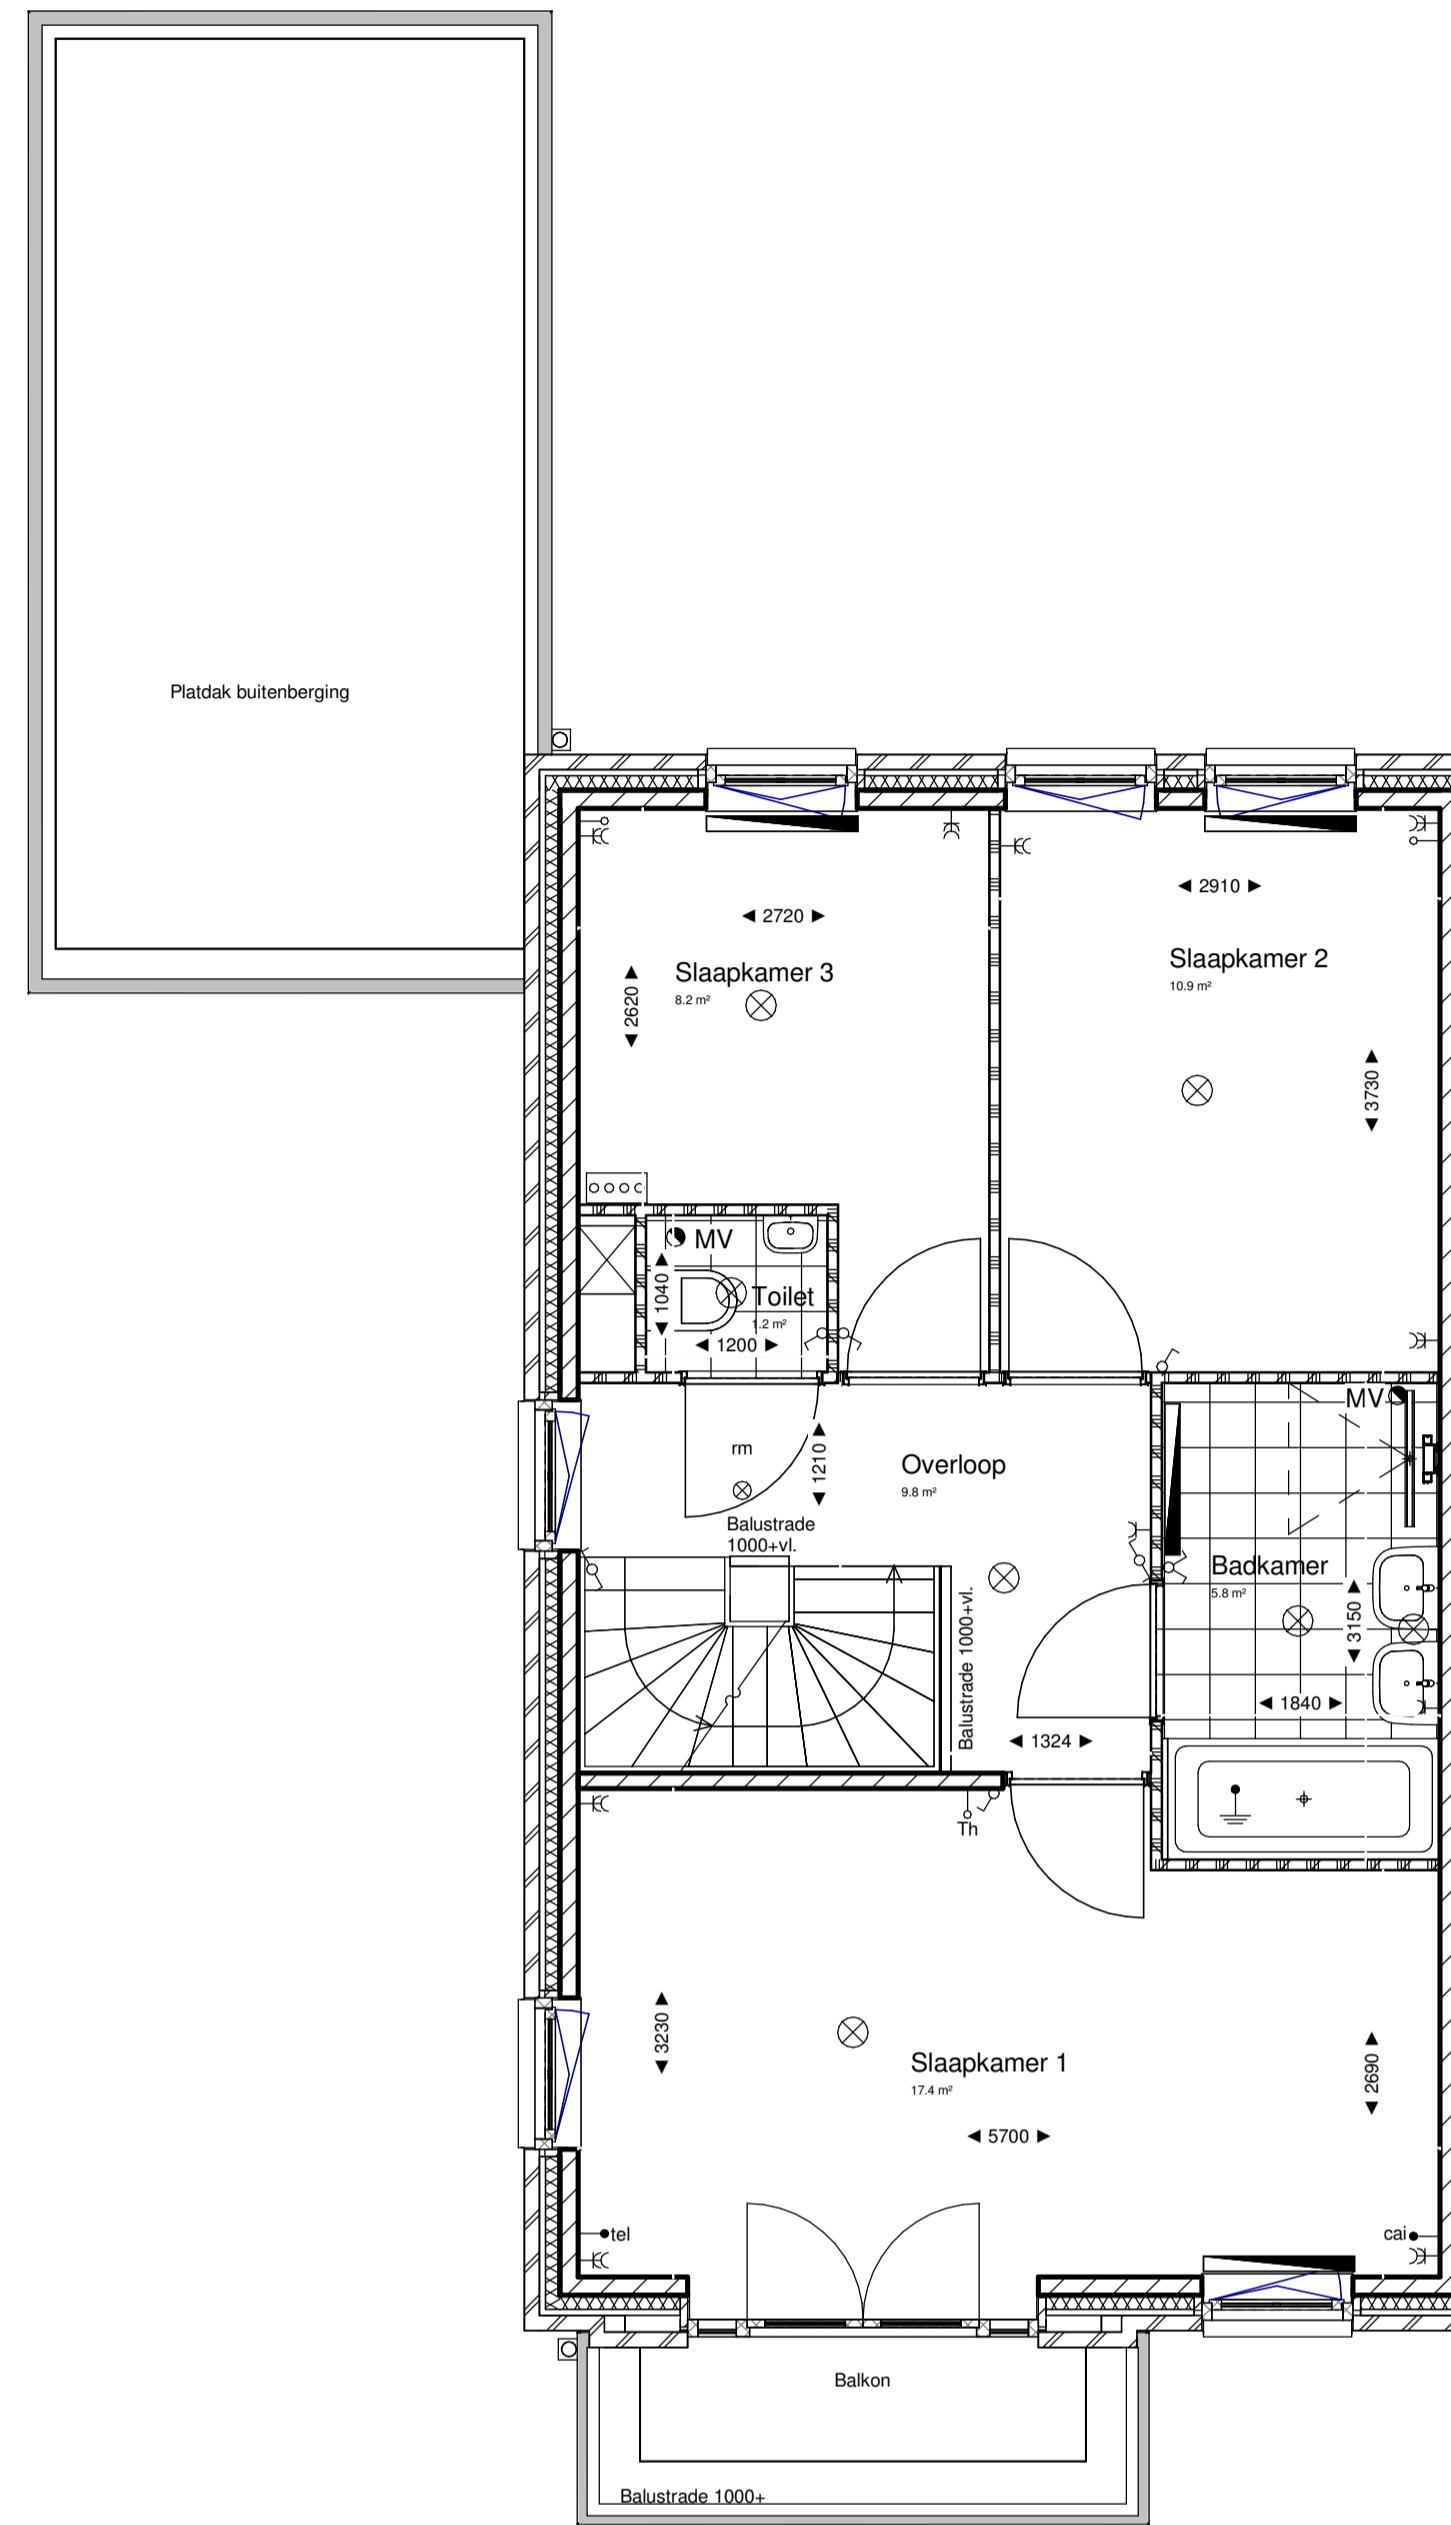

type C3a
bnr 58-60

Eerste verdieping
1 : 50

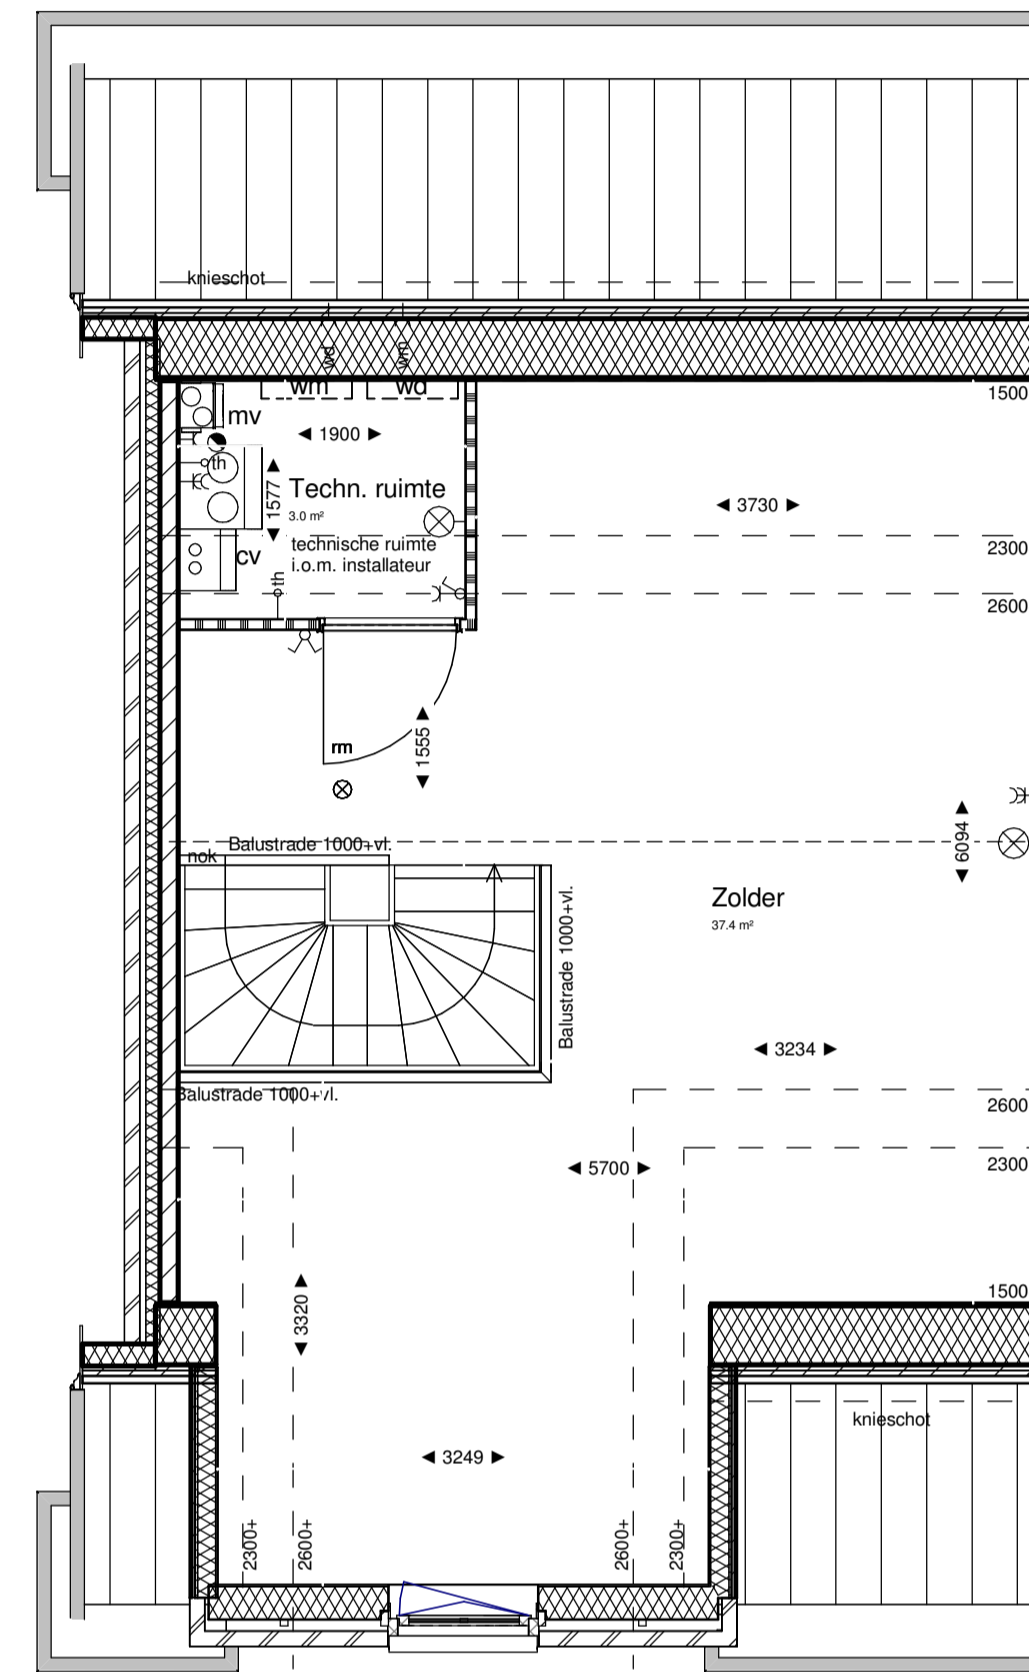

type C3a
bnr 58-60

Tweede verdieping
1 : 50



type C3a
bnr 58-60

Voorgevel
1 : 100




type C3a
bnr 58-60

Achtergevel
1 : 100



type C3a
bnr 58-60

Linkerzijgevel
1 : 100

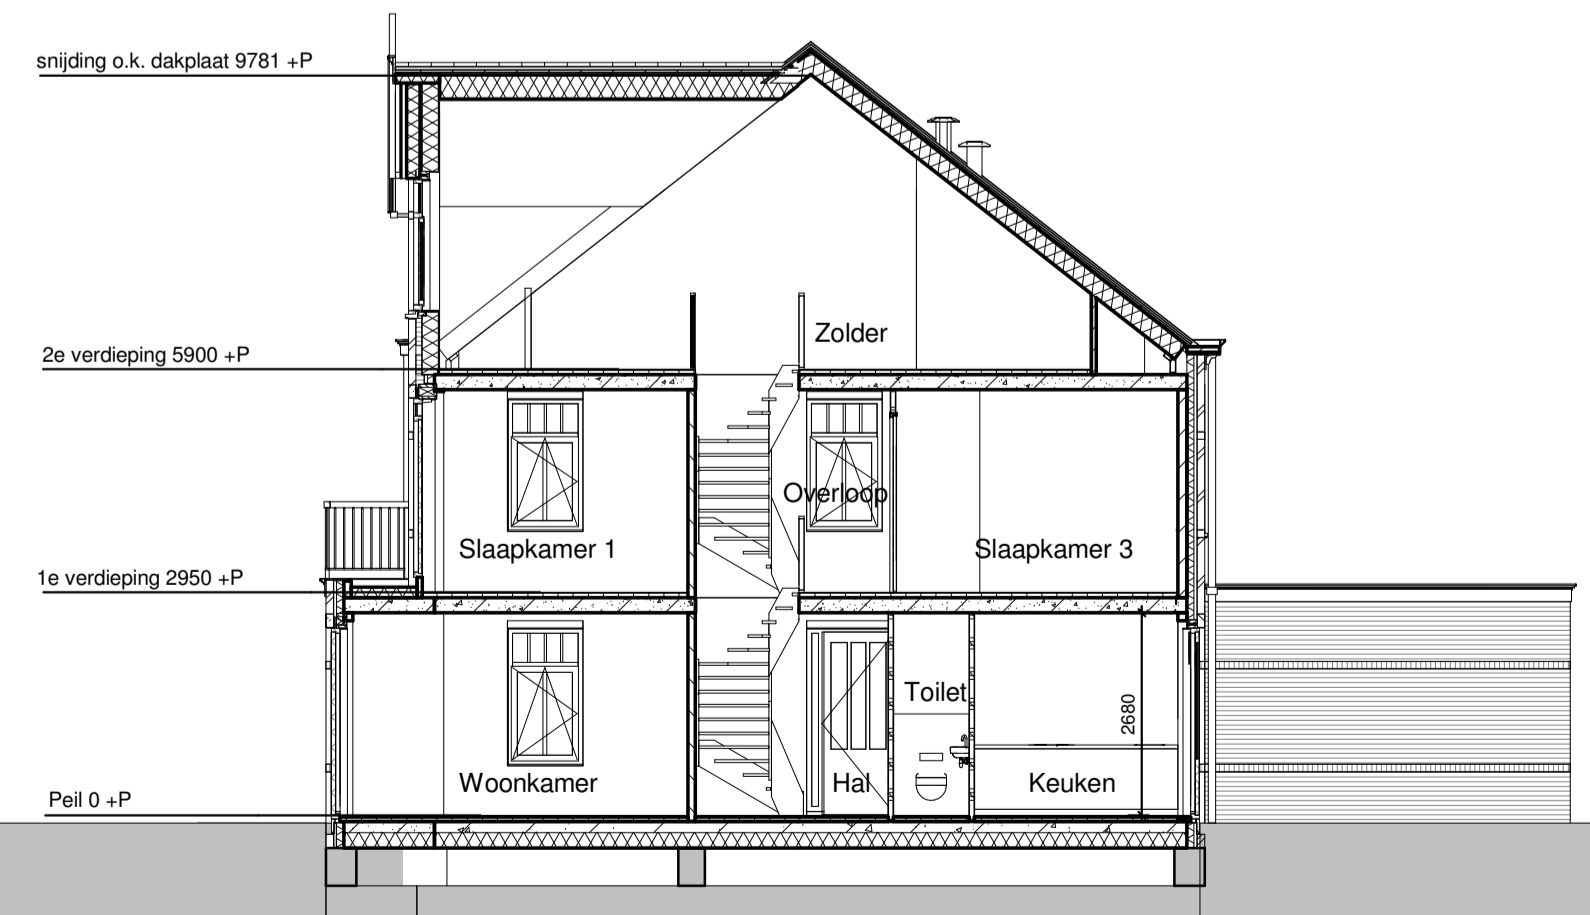


Doorsnede
1 : 100

Renvooi interieur	
binnenwanden	binnendeuren
gipsblokken dik 70mm	stalen kozijn met stompe deur standaard 880x2315 nik-techn. ruimte 730x2315
gipsblokken zware uitvoering (-20dB) dik 70mm	dm 860 dagmaat 860mm
gipsblokken hydro dik 70mm	tegelwerk
hsv wand	vloertegels keramische tegels 300x300mm
kalkzandsteen dik 120mm	wandtegels keramische tegels 250x330mm kolletruimte : tot 1500-vl badkamer : tot plafond
radiator	verdelers vloerverwarming (onder trap) verdelers radiatoren
verdelers vloerverwarming (onder trap) verdelers radiatoren	rookmelder, niet-ioniserend
vloeren	kanalplaatvloer dik 200mm
geïsoleerde ribbenvloer dik 350mm Ri=3,5 m²K/W	ventilatieroosters
ventilatierooster	ventilatieroosters tbv opties zijn indicatief definitieve situatie volgt opgave na definitieve EPC

Renvooi elektra	
drücknop bel	schakelaar enkelpolig
bel	wisselschakelaar enkelpolig
meterkast	serieschakelaar enkelpolig
rookmelder, niet-ioniserend	schakelaar enkelpolig met wandcontactdoos
aansluitpunt verlichting plafond	wandcontactdoos met randaarde
aansluitpunt verlichting wand	wandcontactdoos dubbel met randaarde
afzuigpunt mech. ventilatie	wandcontactdoos met randaarde t.b.v. koelkast
centraal aardpunt	wandcontactdoos met randaarde dubbel t.b.v. oven/magnetron
aansluitpunt elektra onbedraad	wandcontactdoos met randaarde t.b.v. afzuigkap
thermostaat	wandcontactdoos dubbel met randaarde t.b.v. huishoudelijk gebruik
telecom	wandcontactdoos met randaarde t.b.v. vaatwasser
centrale antenne inrichting	wandcontactdoos met randaarde t.b.v. wasmachine
inregelunit ventilatiesysteem	wandcontactdoos met randaarde t.b.v. wasdroger

Renvooi overig	
ventilatierooster in gevel	buitenkraan
ventilatieroosters Topstream o.g.	

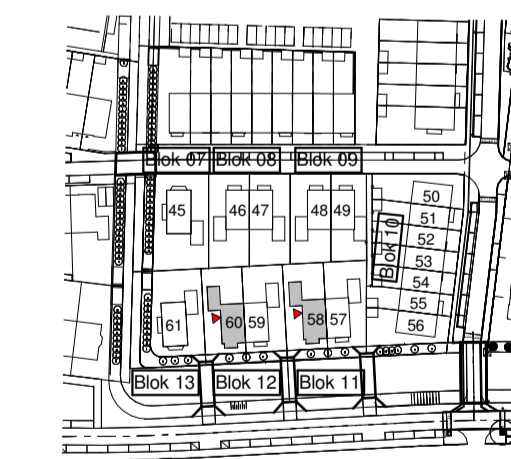

Type	Bouwnummer(s)
C3a	58-60

Opmerkingen:
Er kunnen geen rechten ontleend worden aan:
- de exacte maten zoals aangegeven
- de exacte oppervlakten zoals aangegeven
- de exacte plaats en vorm van de radiatoren
- de exacte plaats en type van het elektra

Versie	Datum	EX	Getekend	Toelichting
4	11-04-2017	EX	Ambassingen verkoop n.a.v. mail 07-04-2017	

PROJECT	Vroondaal aan het park fase 7 Den Haag		
ONTWIKKELAAR	Ontwikkelingscombinatie Vroondaal		
OPDRACHTGEVER	Knaap Maatwoningen		
ARCHITECT	Zeinstra Veerbeek Architecten		
ONDERDEEL	Plattegronden, gevels, doorsnede Type C3a		
STATUS	definitief		
GETEKEND	EX	SCHAAL	1:50/1:100
PROJECTNUMMER	117-8101	FORMAAT	A1
		DATUM	30-03-2017
		BLAD	_VK-111