



Begane grond

1 : 50

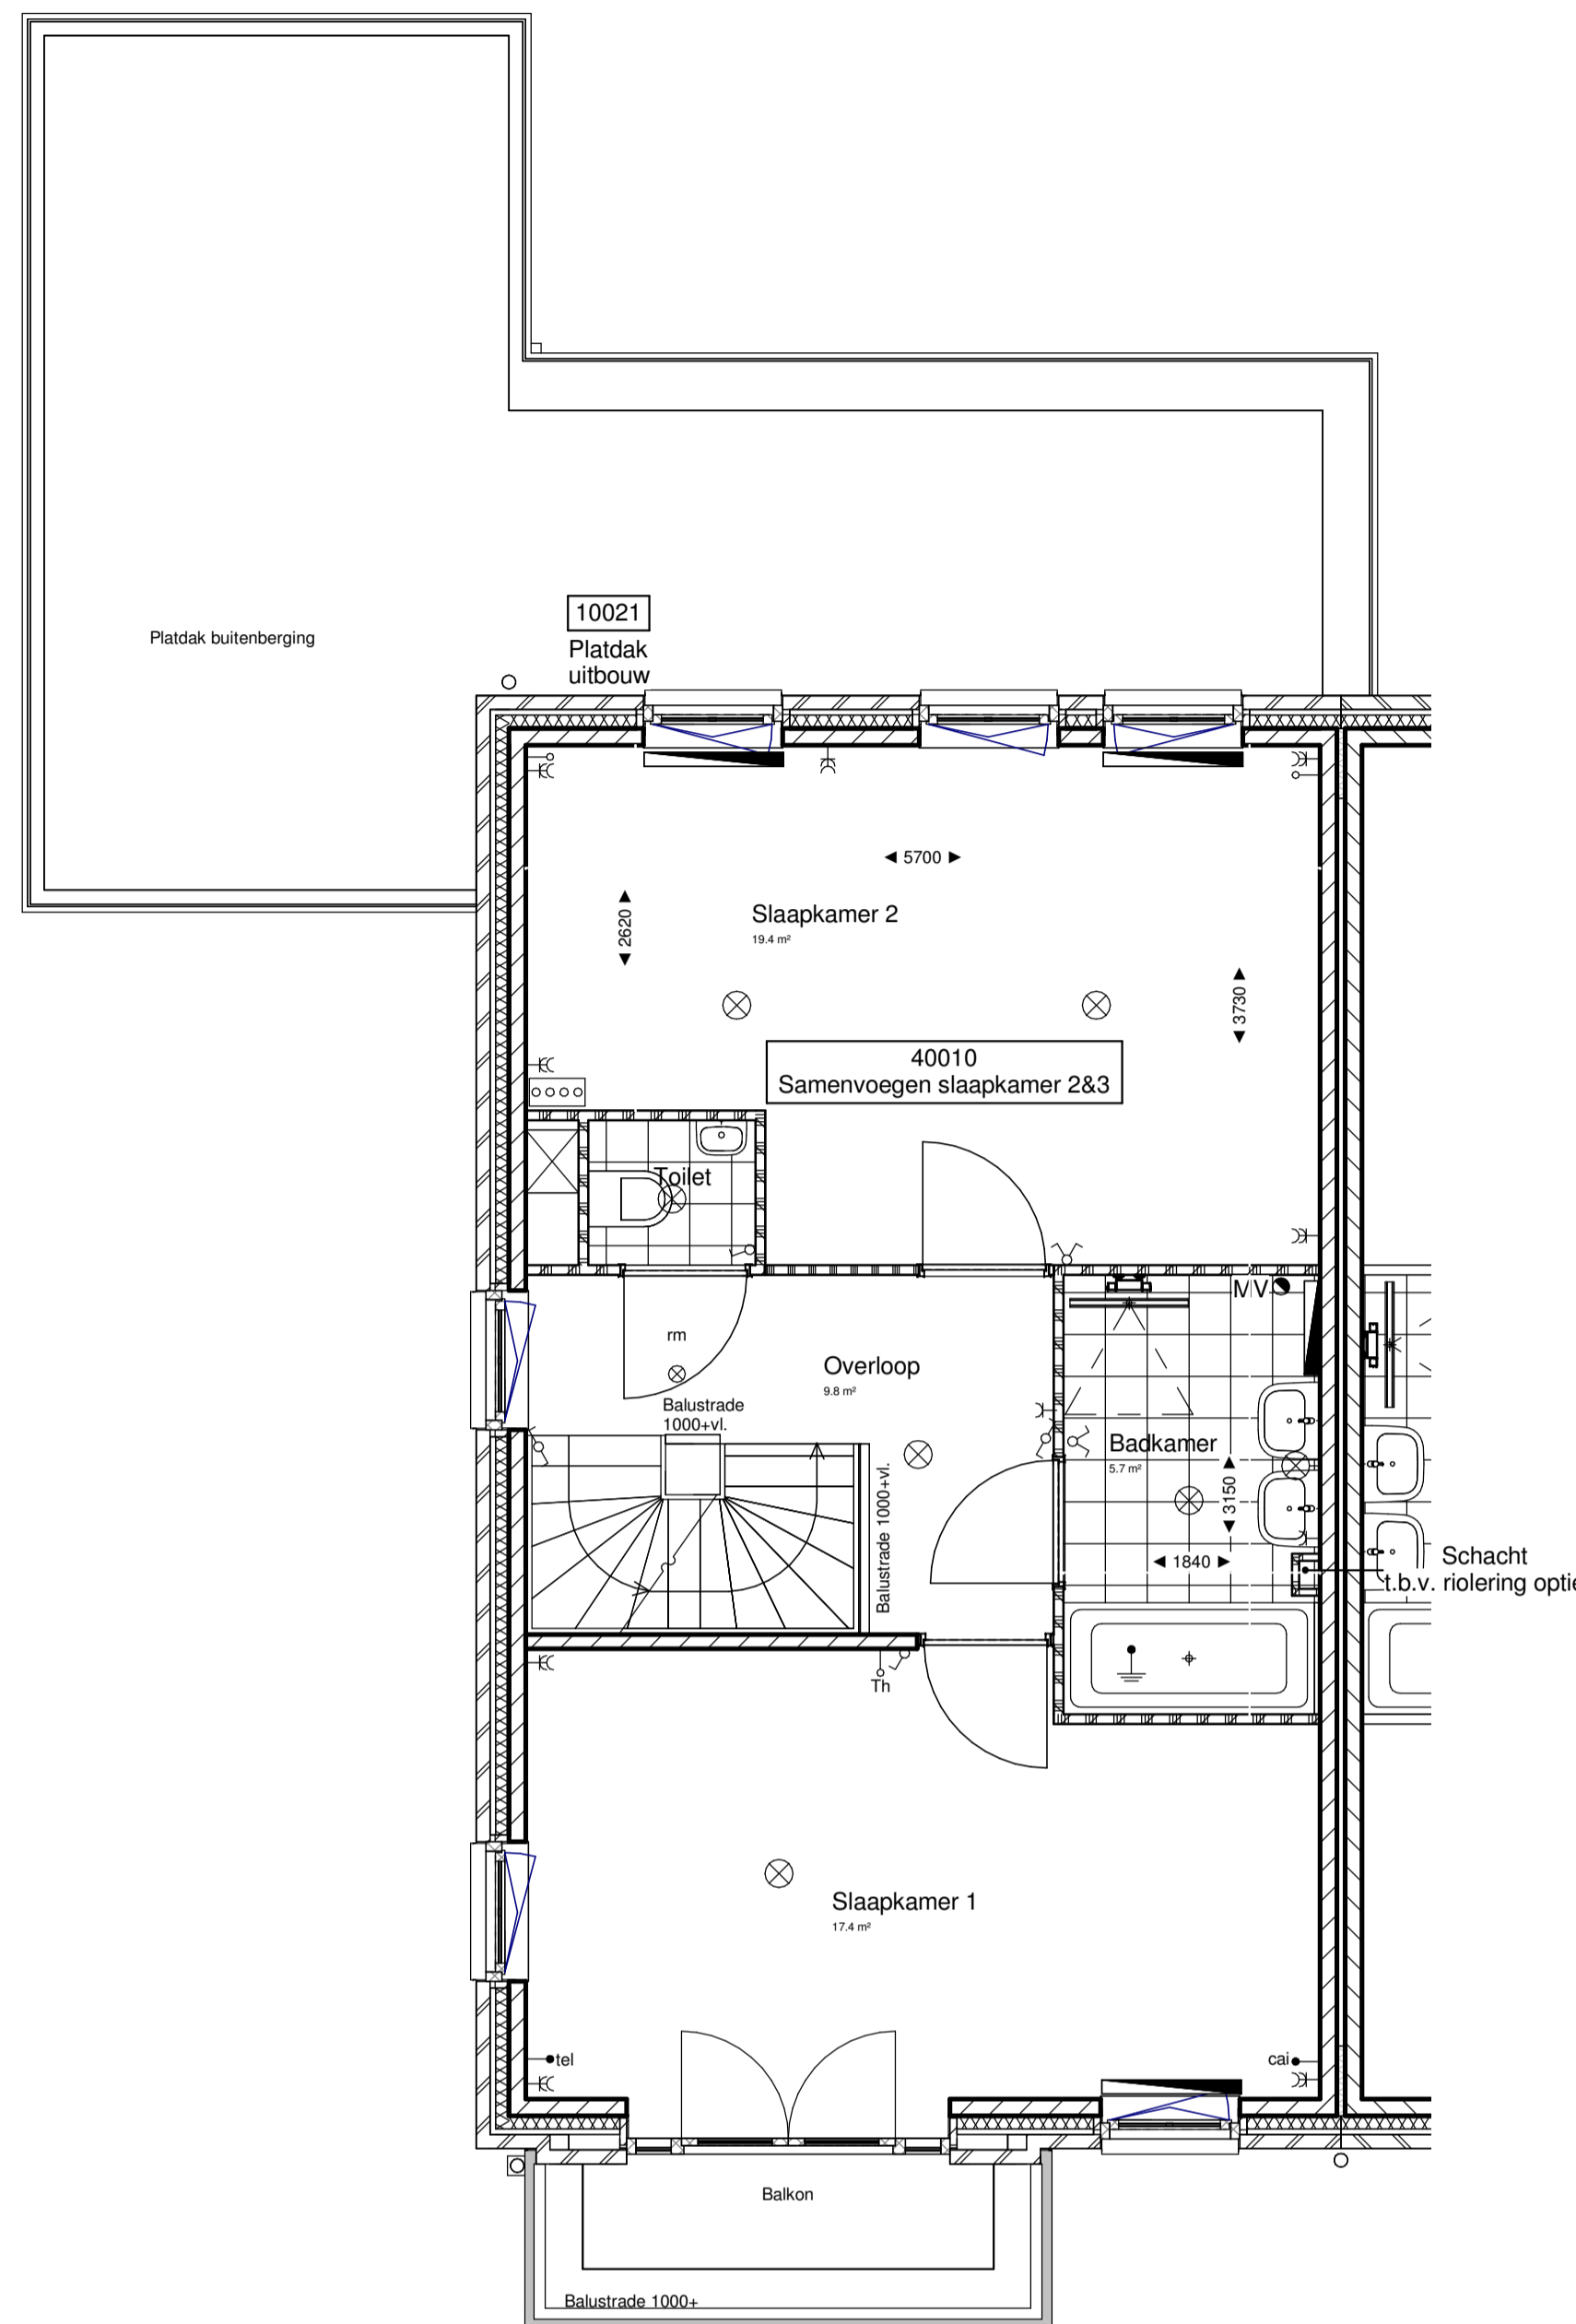

Eerste verdieping

1 : 50

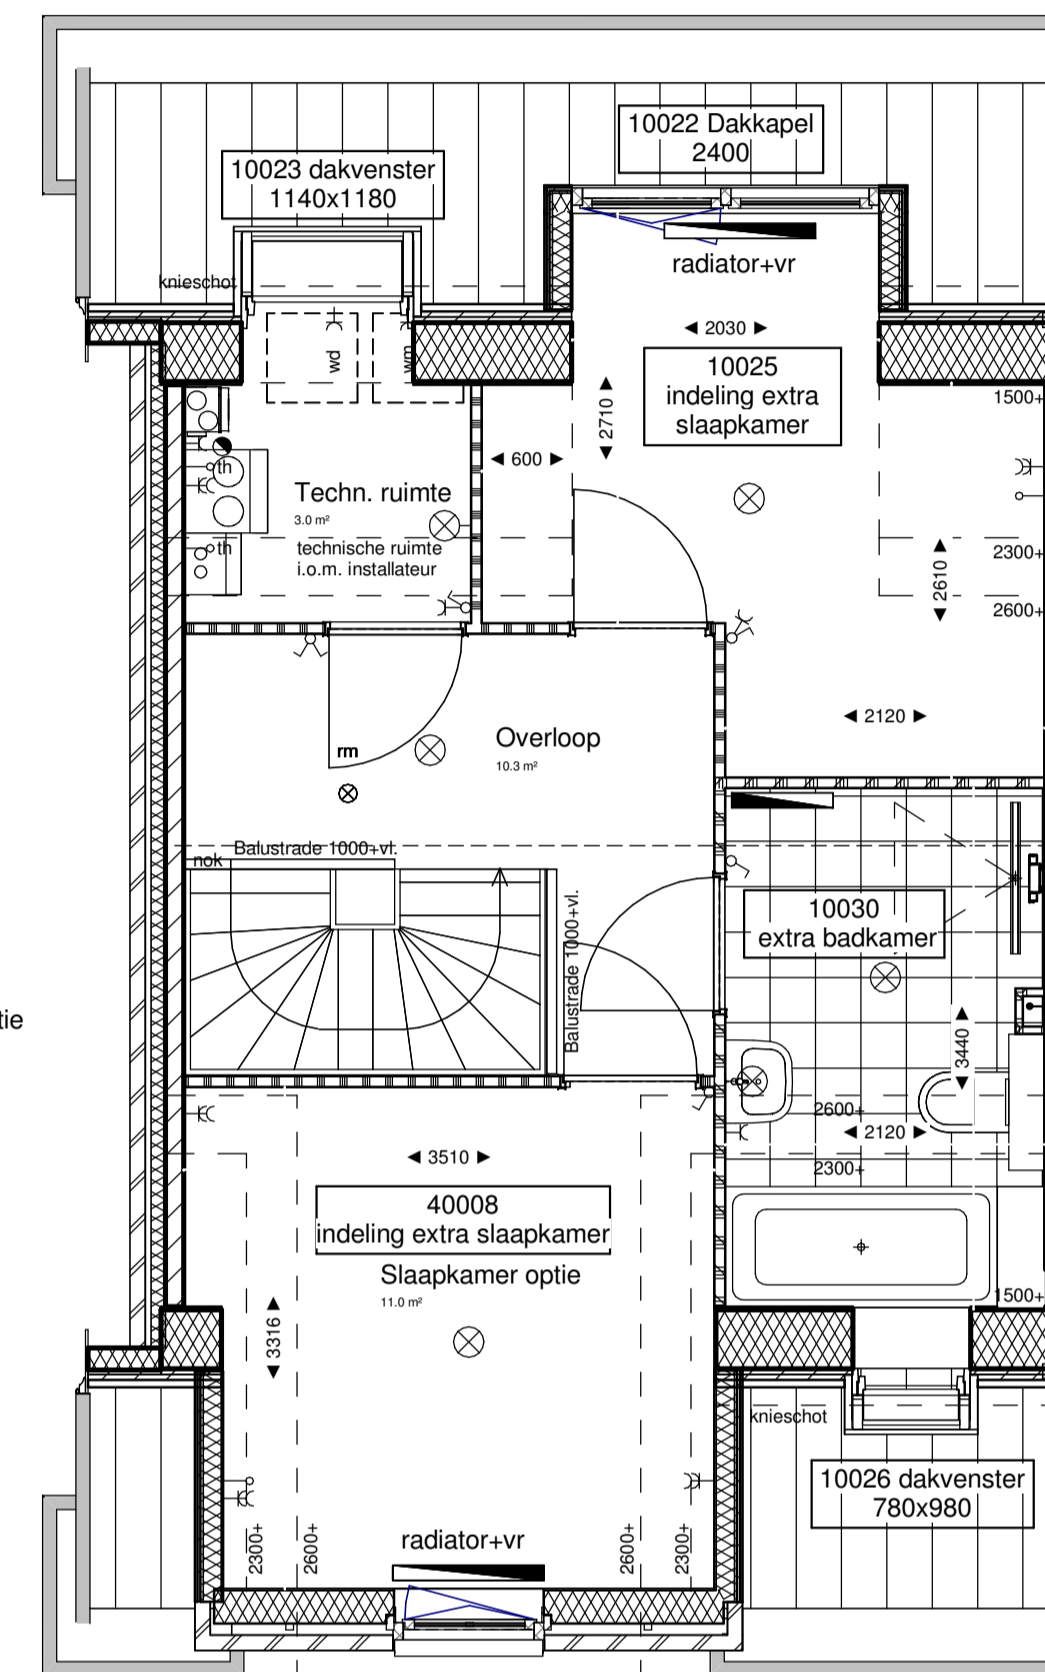

Tweede verdieping

1 : 50



Voorgevel

1 : 100

Achtergevel

1 : 100

Keuken C3-3

1 : 100

Doorsnede


1 : 100

Renvooi interieur	
<b>binnenwanden</b>	<b>binnendeuren</b>
gipsblokken dik 70mm	stalen kozijn met stompe deur standaard 880x2315 dik 70mm
gipsblokken zware uitvoering (-20dB) dik 70mm	dm 860
gipsblokken hydro dik 70mm	dagmaat 860mm
hsv wand	<b>tegels</b>
gipsblokken hydro dik 70mm	vloertegels
kalkzandsteen dik 120mm	keramische tegels 300x300mm
radiator	wandtegels
verdelers vloerverwarming (onder trap)	keramische tegels 250x330mm
verdelers radiatoren	kolletruimte: tot 1500-vl badkamer - tot plafond
rookmelder, niet-ioniserend	
<b>vloeren</b>	
kanalplaatvloer dik 200mm	
geïsoleerde ribbenvloer dik 350mm R <sub>v</sub> =3,5 m <sup>2</sup> K/W	
----- v ----- ventilatorrooster	ventilatorroosters t.b.v opties zijn indicatief definitieve situatie volgt opgave na definitieve EPC

Renvooi elektra	
drukknoop bel	schakelaar enkelpolig
bel	wisselchakelaar enkelpolig
meterkast	serieschakelaar enkelpolig
rookmelder, niet-ioniserend	schakelaar enkelpolig met wandcontactdoos
aansluitpunt verlichting plafond	wandcontactdoos met randaarde
aansluitpunt verlichting wand	wandcontactdoos dubbel met randaarde
afzuigpunt mech. ventilatie	kk wandcontactdoos met randaarde dubbel t.b.v. koelkast
centraal aardpunt	combi wandcontactdoos met randaarde dubbel t.b.v. oven/magnetron
aansluitpunt elektra onbedraad	ak wandcontactdoos met randaarde t.b.v. afzuigkap
thermostaat	hh wandcontactdoos dubbel met randaarde t.b.v. huishoudelijk gebruik
telecom	vw wandcontactdoos met randaarde t.b.v. vaatwasser
centrale antenne inrichting	wm wandcontactdoos met randaarde t.b.v. wasmachine
inregelunit ventilatiesysteem	wd wandcontactdoos met randaarde t.b.v. wasdroger

Renvooi overig	
ventilatorrooster in gevel	buitenkraan
ventilatorroosters Topstream o.g.	

Nr.	Optie
10021	uitbouw 2400
10022	dakkapel 2400mm achtergevel
10023	Dakraam 1140x1180mm achtergevel
10025	indeling extra slaapkamer
10026	Dakraam 780x980mm voorgevel
10030	2de badkamer verdieping 2
20035	Keuken t.p.v. garage (i.c.m. optie buitenberging)
40008	Indeling extra slaapkamer
40010	Indeling; Samenvoegen slaapk. 2&3
40015	Indeling; toilet in badkamer

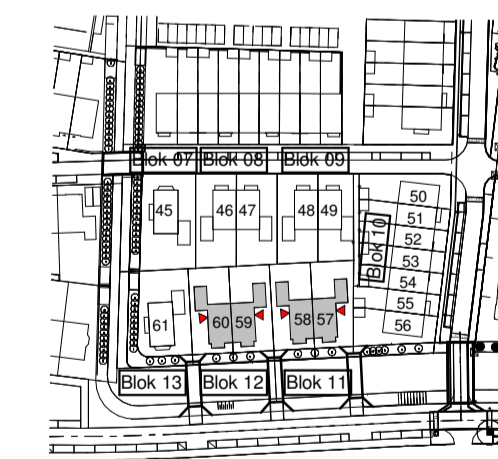

Opmerkingen:

- Er kunnen geen rechten ontleend worden aan:
  - de exacte maten zoals aangegeven
  - de exacte oppervlakten zoals aangegeven
  - de exacte plaats en vorm van de radiatoren
  - de exacte plaats en type van het elektra

Versie	Datum	Getekend	Toelichting

<b>PROJECT</b>	Voordaal aan het park fase 7 Den Haag		
	Ontwikkelingscombinatie Voordaal		
<b>ONTWIKKELAAR</b>	Knaap Maatwoningen		
<b>OPDRACHTGEVER</b>	Zeinstra Veerbeek Architecten		
<b>ARCHITECT</b>	Plattegronden, gevels, doorsnede		
<b>ONDERDEEL</b>	Type C3a opties 3		
<b>STATUS</b>	definitief		
<b>GETEKEND</b>	EX	SCHAAL	1:50/1:100
<b>PRODUCTNUMMER</b>	117-8101	FORMAAT	A1
		DATUM	12-04-2017
		BLAD	VK-130