



type Gsp
bnr 45

Begane grond
1 : 50

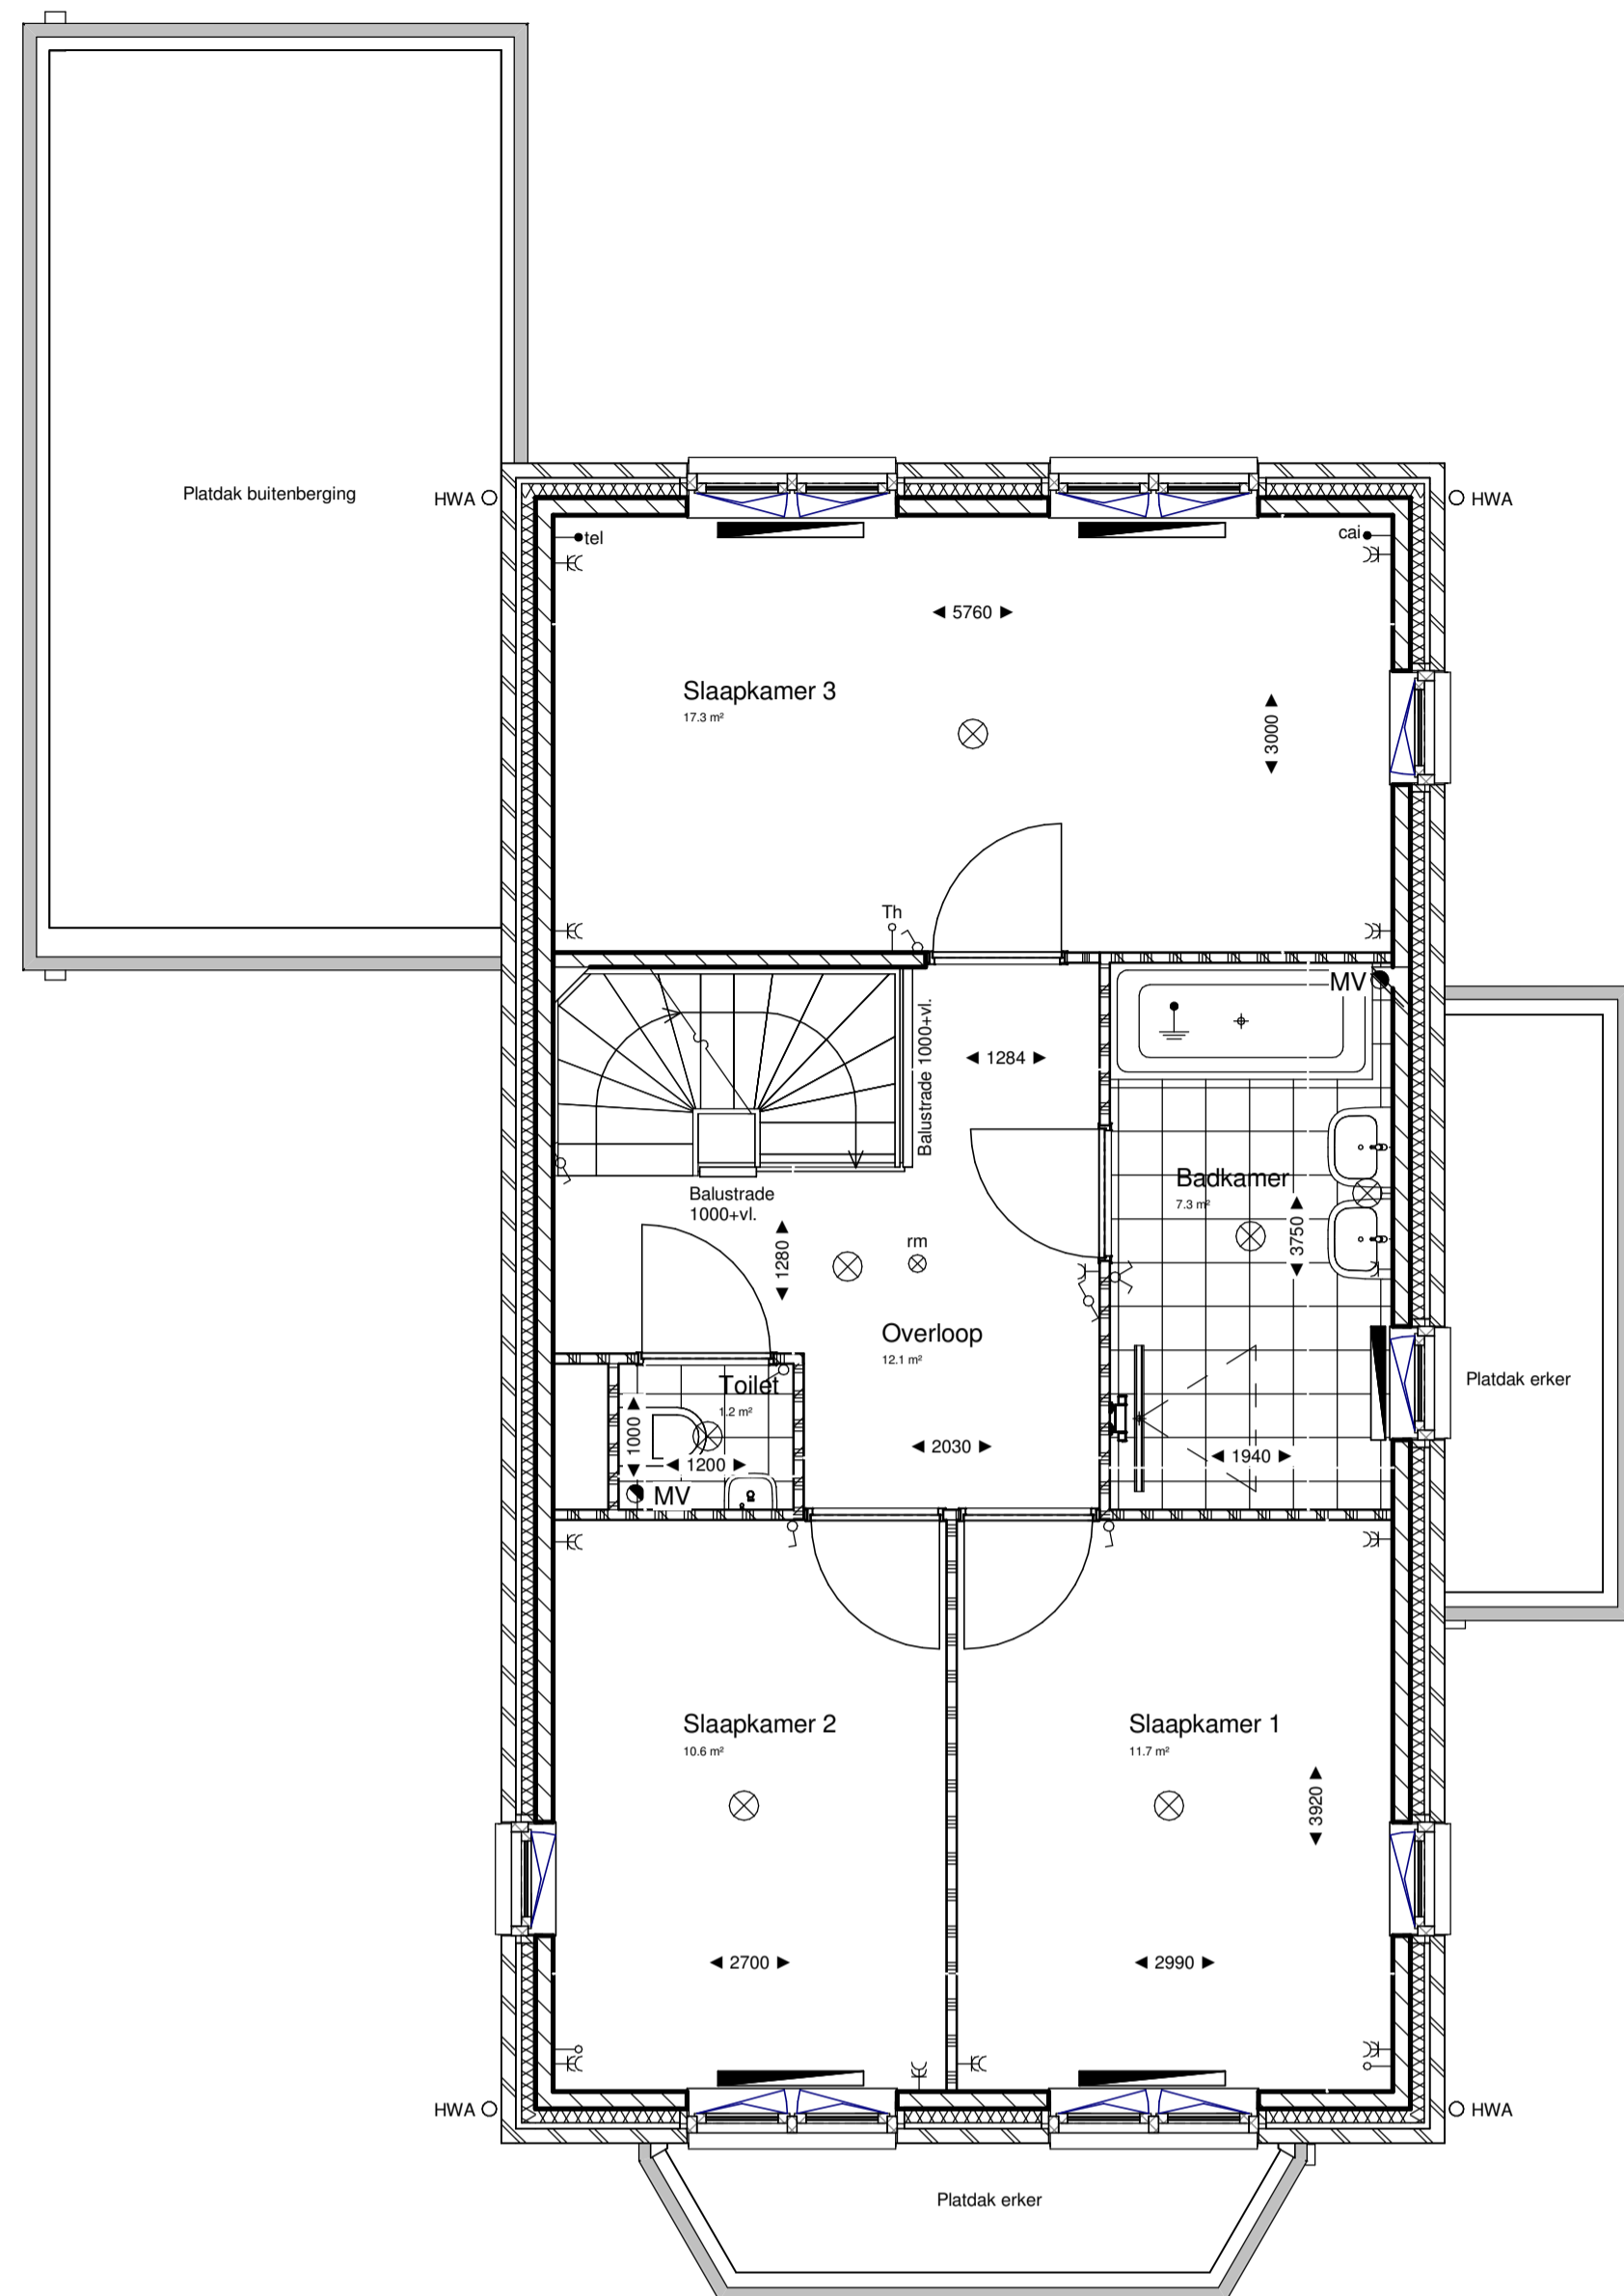

type Gsp
bnr 45

Eerste verdieping
1 : 50

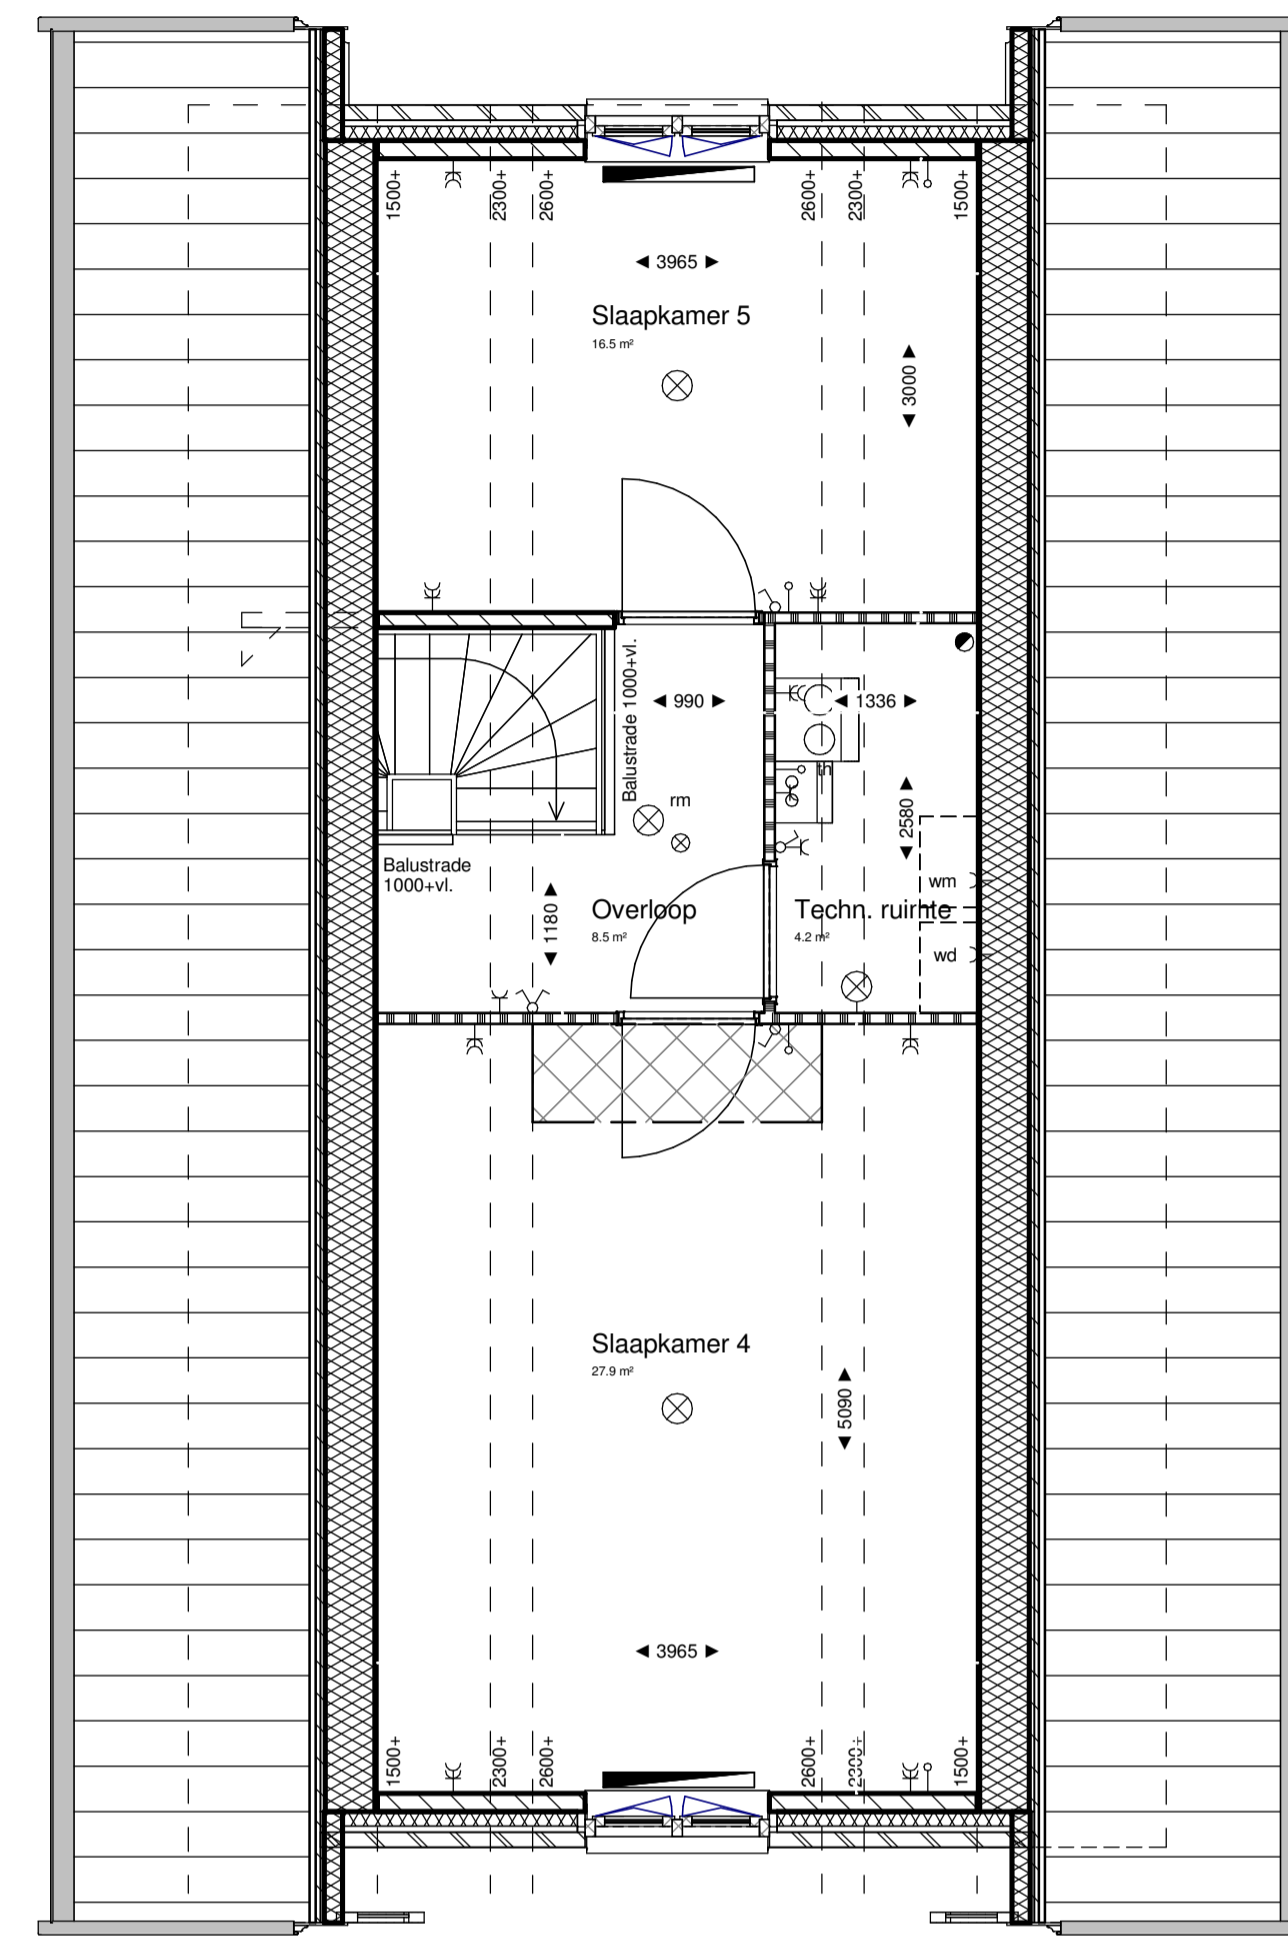

type Gsp
bnr 45

Tweede verdieping
1 : 50

Renvooi interieur	
binnenwanden	<ul style="list-style-type: none"> gipsblokken dik 70mm gipsblokken zware uitvoering (+20dB) dik 70mm gipsblokken hydro dik 70mm hwb wand kalkzandsteen dik 120mm radiator verdelers vloerverwarming (onder trap) + verdelers radiatoren (onder trap) rookmelder, niet-ioniserend
binnendeuren	<ul style="list-style-type: none"> stalen kozijn met stomp deur standaard 880x2315 nik. techn. ruimte 730x2315 dm 860 dsmaat 860mm
tegels	<ul style="list-style-type: none"> keramische tegels 300x300mm keramische tegels 250x330mm toiletput: tot 1500x1500 badkamer: tot plafond geklijstreept gebied
vloeren	<ul style="list-style-type: none"> kanalplaatvloer dik 200mm geïsoleerde ribbenvloer dik 250mm Rv=5 m2Kw
<ul style="list-style-type: none"> ventilatorrooster ventilatorroosters lbv opties zijn indicatief definitieve situatie vlgp opgeve na definitieve EPC 	


Renvooi elektra	
<ul style="list-style-type: none"> drukknoop bel bel metekast rookmelder, niet-ioniserend aansluitpunt verlichting plafond aansluitpunt verlichting wand afzuigpunt mech. ventilatie centraal aardpunt aansluitpunt elektra onbedraad onh thermostat bel telecom caï centrale antenne inrichting vasClimate inregelunit ventilatiesysteem 	<ul style="list-style-type: none"> schakelaar enkelpolig wisselschakelaar enkelpolig serieschakelaar enkelpolig schakelaar enkelpolig met wandcontactdoos wandcontactdoos met randaarde wandcontactdoos dubbel met randaarde wandcontactdoos met randaarde dubbel t.b.v. rookkast wandcontactdoos met randaarde dubbel t.b.v. oven/magnetron ak wandcontactdoos met randaarde t.b.v. afzuigkap hc hh wandcontactdoos dubbel met randaarde t.b.v. huishoudelijk gebruik vw wandcontactdoos met randaarde t.b.v. vaatwasser wm wandcontactdoos met randaarde t.b.v. wasmachine wd wandcontactdoos met randaarde t.b.v. wasdroger

Renvooi overig	
<ul style="list-style-type: none"> ventilatorrooster in gevel ventilatorroosters Topstream o.g. 	<ul style="list-style-type: none"> geklijstreept gebied buitenkraan



type Gsp
bnr 45

Voorgevel
1 : 100

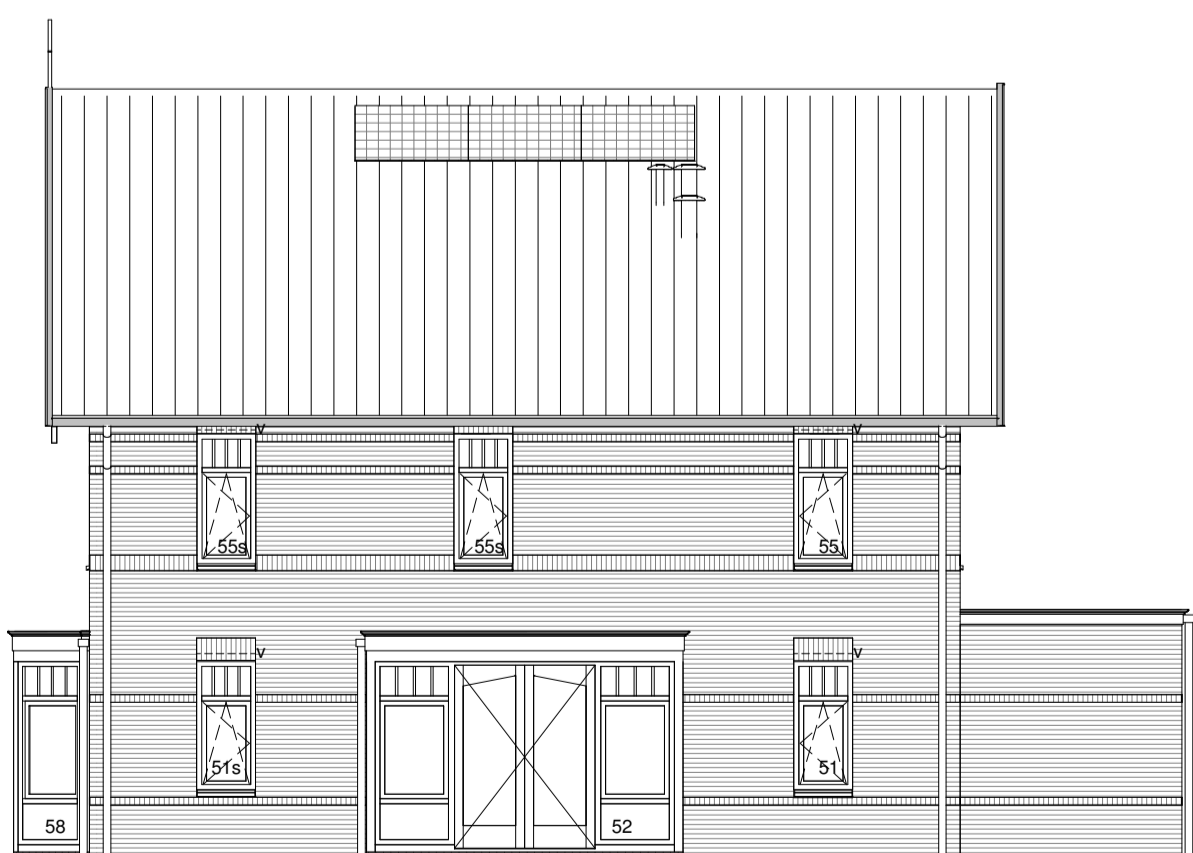

type Gsp
bnr 45

Linkerzijgevel
1 : 100




type Gsp
bnr 45

Achtergevel
1 : 100




type Gsp
bnr 45

Rechterzijgevel
1 : 100

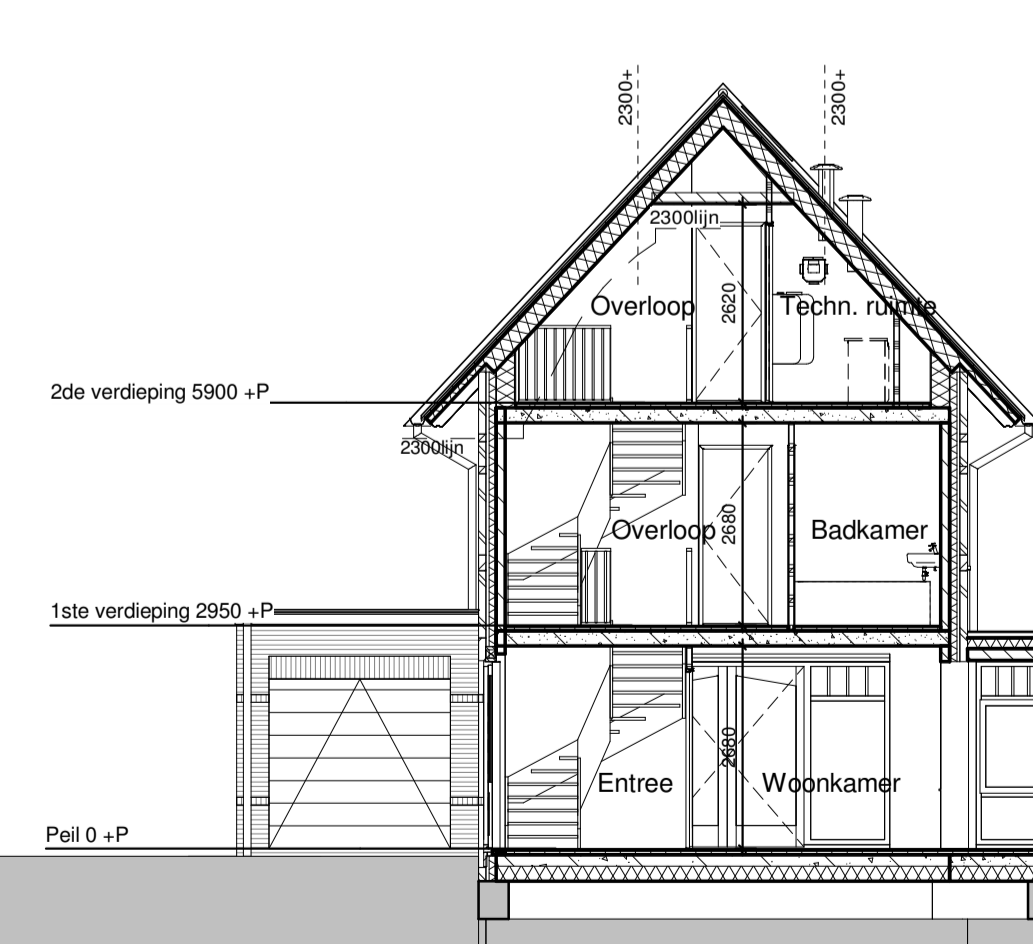

Principe doorsnede A
1 : 100

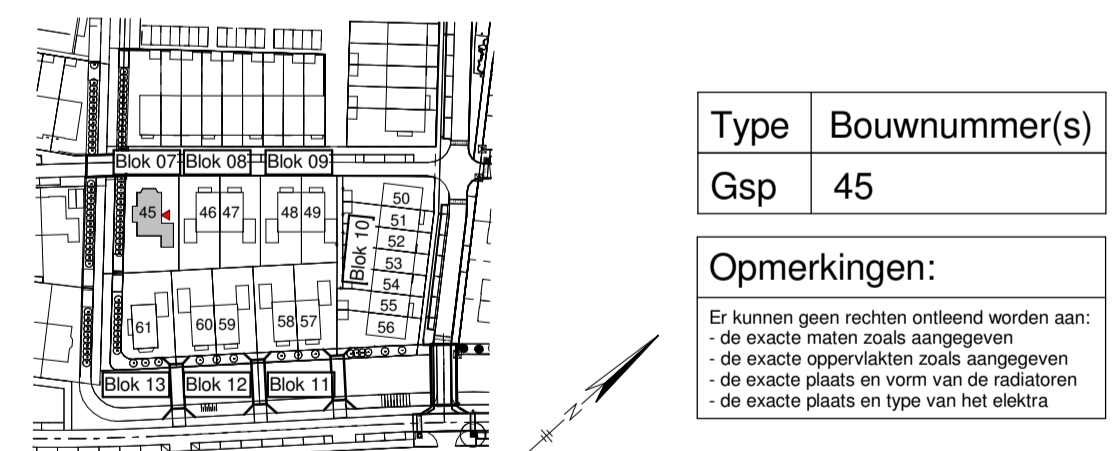

Type	Bouwnummer(s)
Gsp	45

Opmerkingen:
 Er kunnen geen rechten ontleend worden aan:
 - de exacte maten zoals aangegeven
 - de exacte oppervlakten zoals aangegeven
 - de exacte plaats en vorm van de radiatoren
 - de exacte plaats en type van het elektra

Versie	Datum	Getekend	Toelichting

		ADRES : Grootweg 38, 3039 LC Rotterdam TELEFOON : 010 - 2231000 WEBSITE : www.knaapmaatwoningen.nl	
		PROJECT : Vroondaal aan het park fase 7 Den Haag ONTWIKKELAAR : Ontwikkelingscombinatie Vroondaal OPDRACHTGEVER : Knaap Maatwoningen ARCHITECT : Zeinstra Veerbeek Architecten ONDERDEEL : Plattegronden, gevels, doorsnede Type Gsp	
STATUS	definitief	SCHAAL	1:50/1:100
GETEKEND	EK	FORMAAT	A1
PROJECTNUMMER	117-8101	DATUM	18-04-2017