



Begane grond

1 : 50

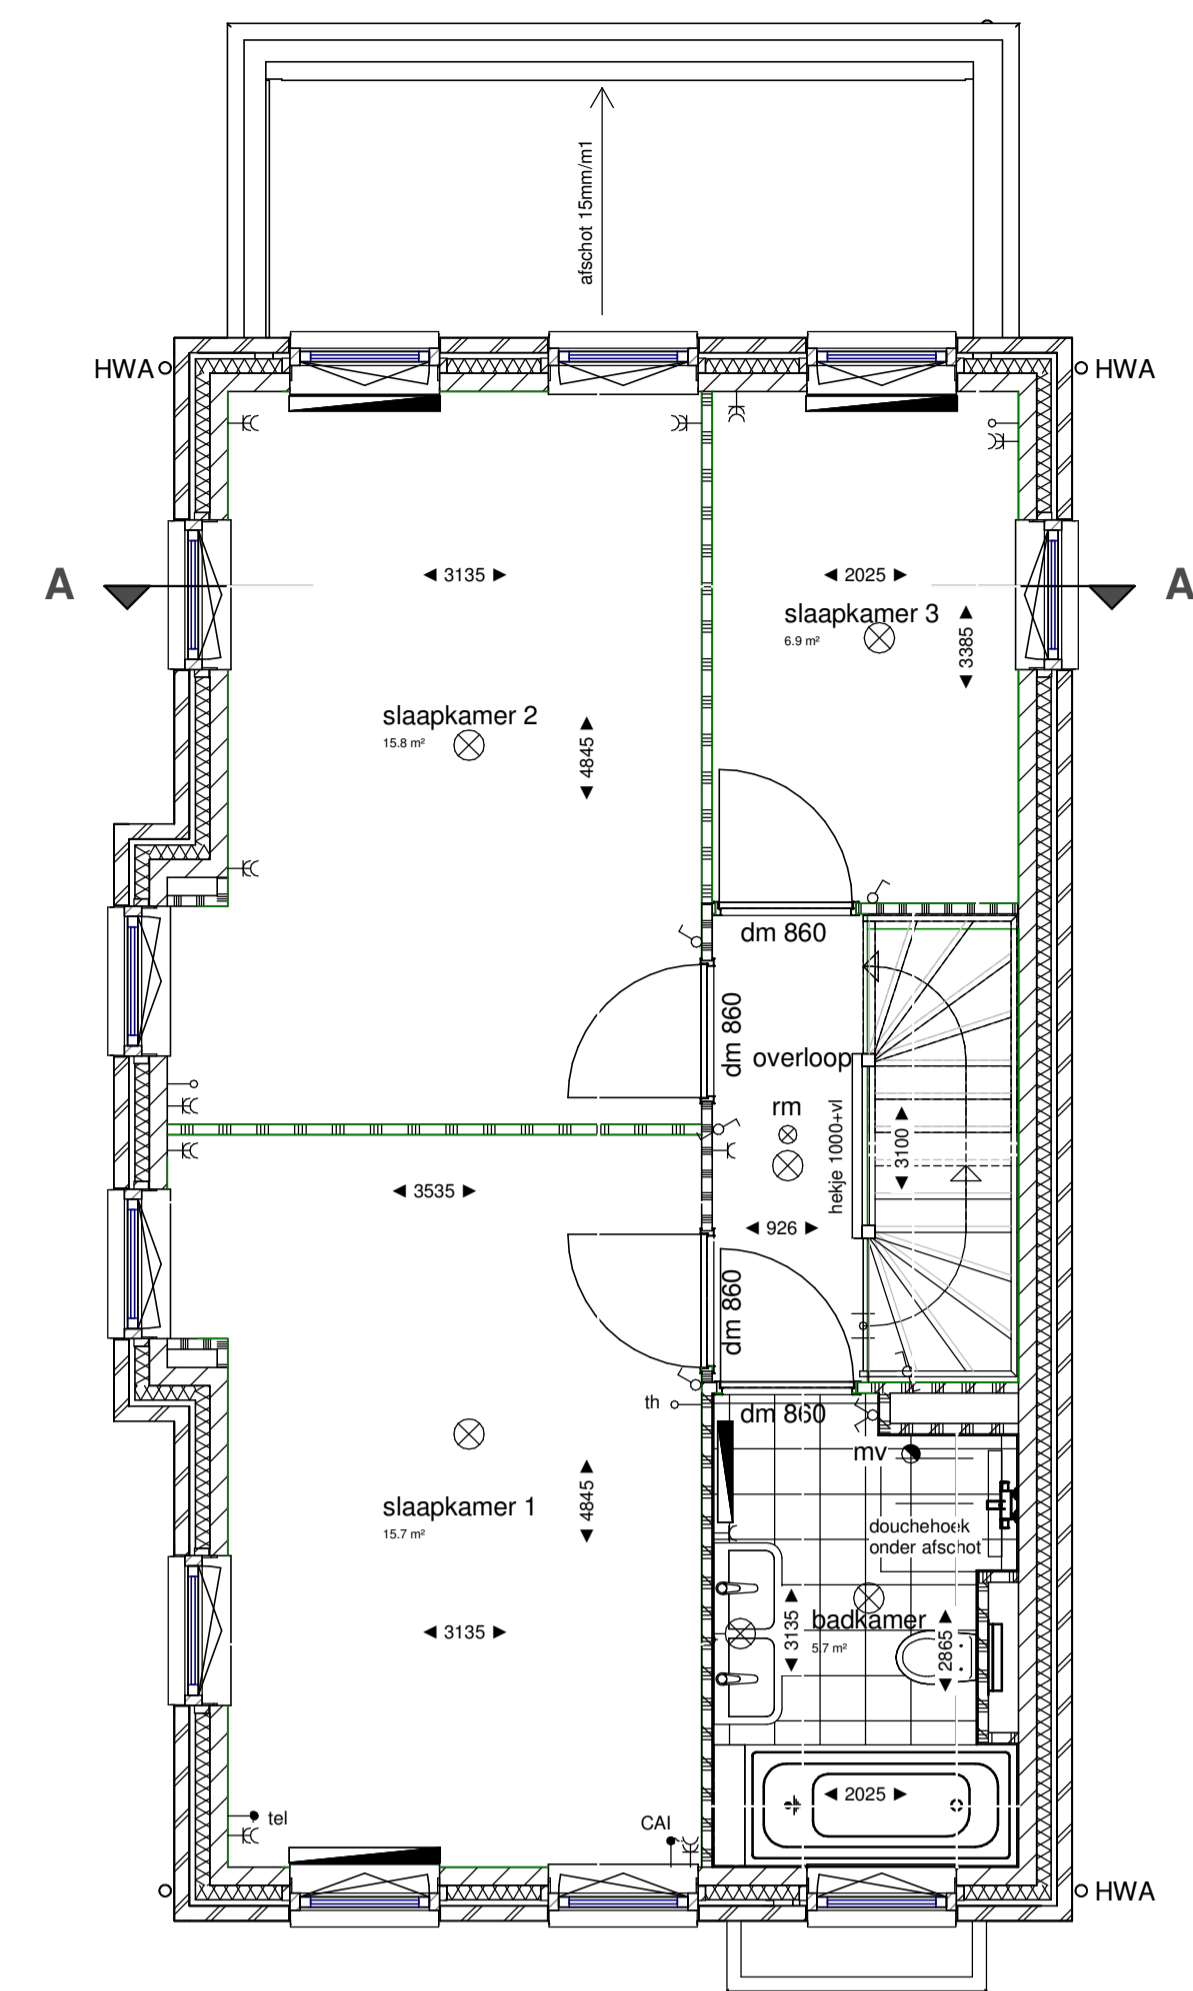


Eerste verdieping

1 : 50

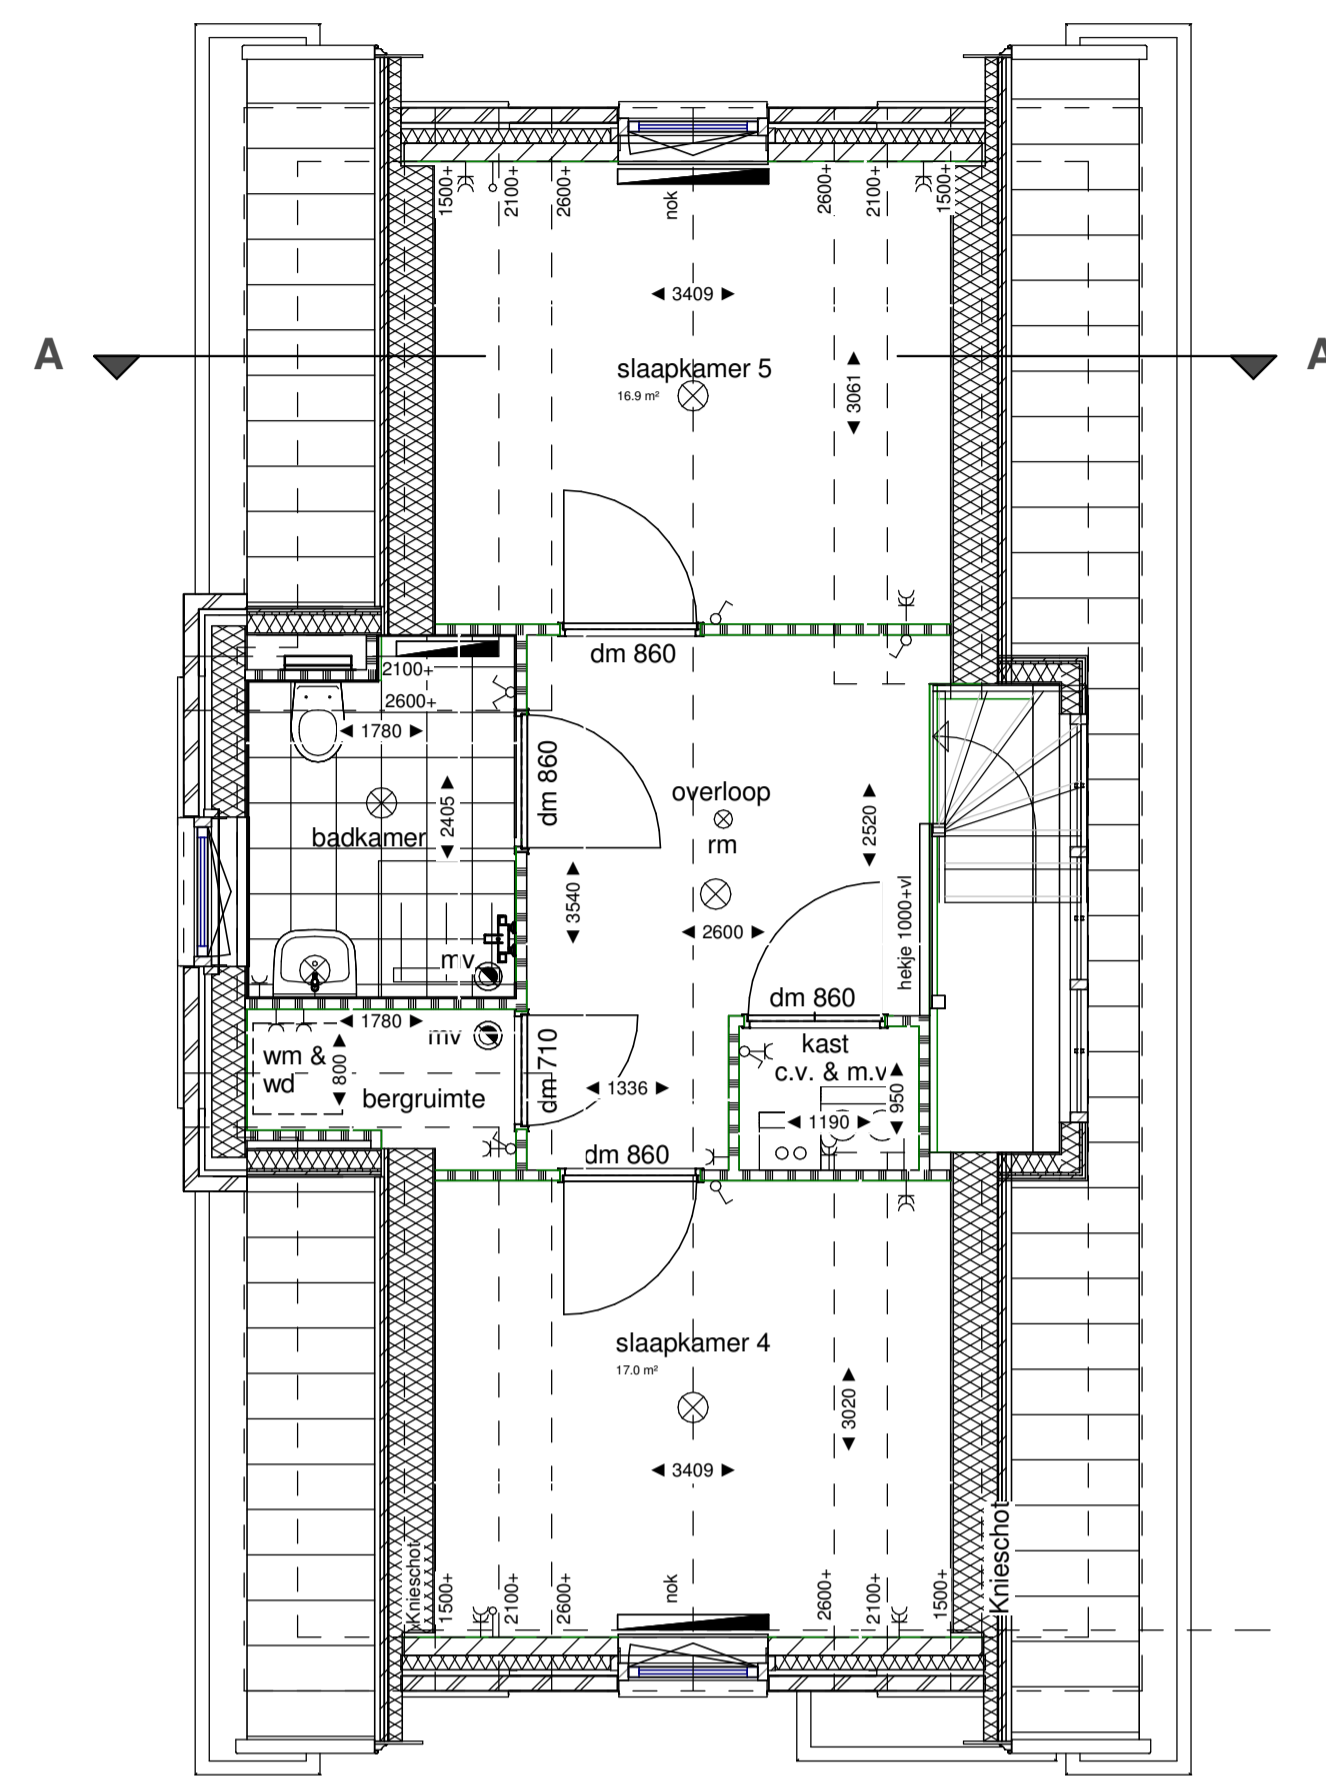

Tweede verdieping

1 : 50

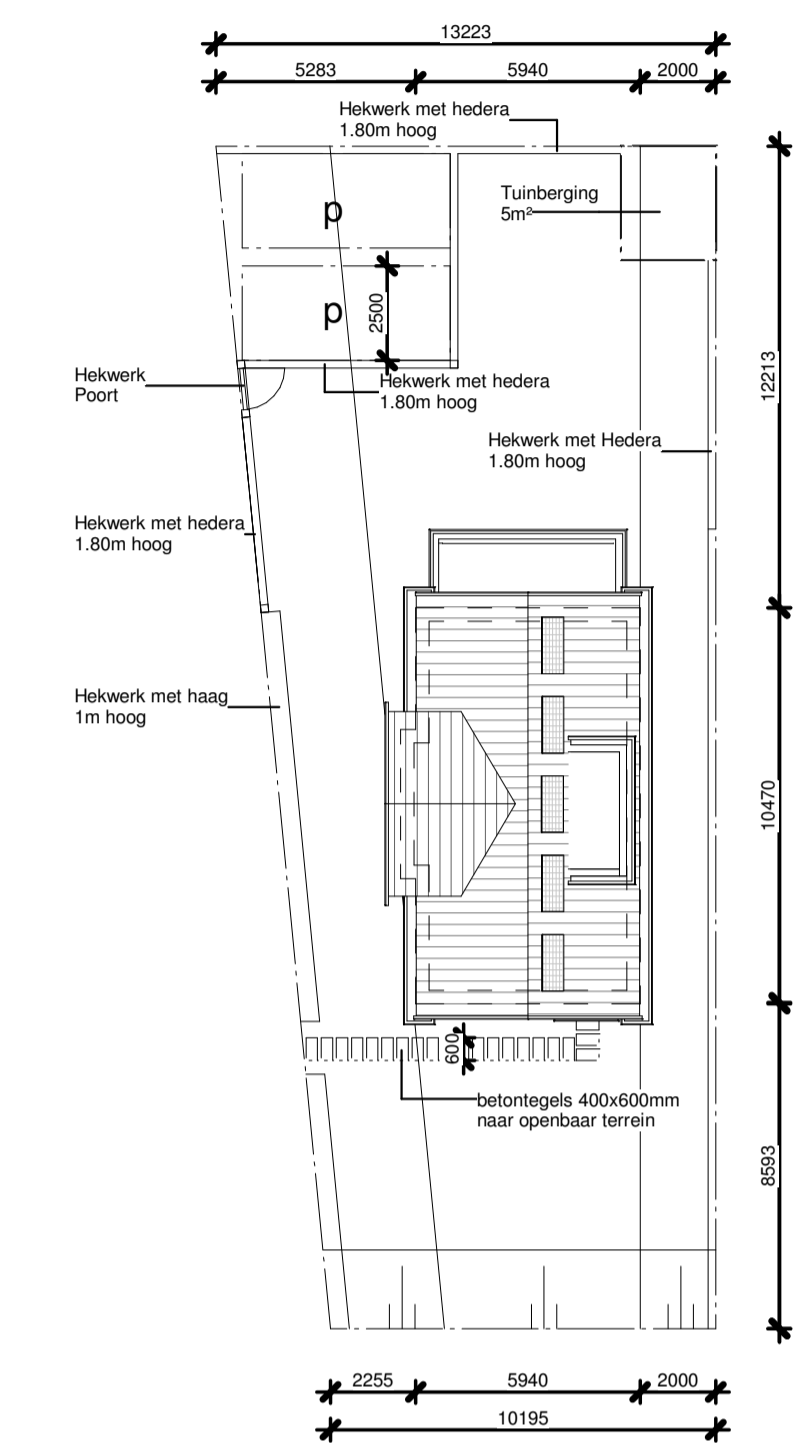

Situering

1 : 200

Renvooi interieur	
binnenwanden	binnendeuren
gipsblokken dik 70mm	stalen stomp kozijnen zonder bovenlicht
gipsblokken zware uitvoering (20dB) dik 70mm	dm 860 dagmaat 600mm
gipsblokken hydro dik 70mm	
hsw wand	
kalkzandsteen dik 120mm	
radiator	
verdelers vloerverwarming (onder trap)	
rookmelder, niet-ioniserend	
vloeren	tegelwerk
kanaalplaatvloer dik 200mm	keramische tegels 300x300mm
geïsoleerde ribbenvloer dik 350mm Rc=3,5 m ² K/W	keramische tegels 250x300mm
	kleinformatie tot 1500-vl badkamer : tot plafond
- - - - - v = ventilator BUVA Topstream 21 (cap. 21,1 l/s/m ³)	

Renvooi elektra	
drukkrop bel	schakelaar enkelpolig
bel	wisselstroom enkelpolig
meterkast	serieschakelaar enkelpolig
rookmelder, niet-ioniserend	schakelaar enkelpolig met wandcontactdoos
aansluitpunt verlichting plafond	wandcontactdoos met randaarde
aansluitpunt verlichting wand	wandcontactdoos dubbel met randaarde
afzuigpunt mech. ventilatie	wandcontactdoos met randaarde dubbel t.b.v. koelkast
centraal aansluitpunt	wandcontactdoos met randaarde dubbel t.b.v. oven/magnetron
aansluitpunt elektra onbedraad	wandcontactdoos met randaarde t.b.v. afzuigkap
thermostaat	wandcontactdoos dubbel met randaarde t.b.v. huishoudelijk gebruik
telecom	wandcontactdoos met randaarde t.b.v. vaatwasser
centrale antenne inrichting	wandcontactdoos met randaarde t.b.v. wasmachine
vas2time inregelunit ventilatiesysteem	wandcontactdoos met randaarde t.b.v. wasdroger

Renvooi overig	
ventilatorooster in gevel	gekluisd gebied
ventilatoroosters Topstream 21 o.g.	buitenkraan



Voorgevel

1 : 100



Rechterzijgevel

1 : 100




Achtergevel

1 : 100



Linkerzijgevel

1 : 100

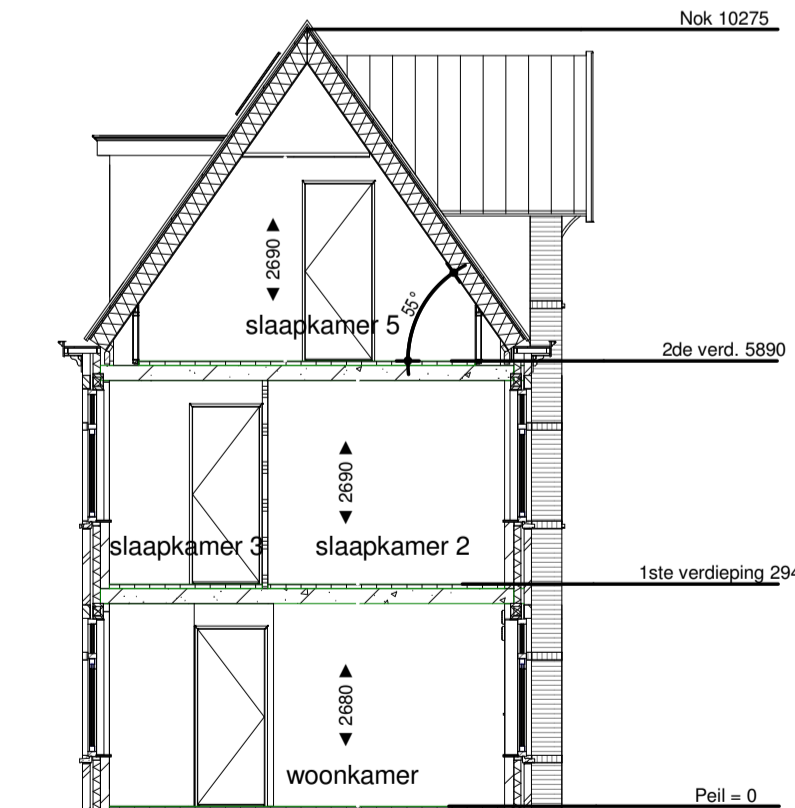

Doorsnede A-A

1 : 100



Opmerkingen:
 Er kunnen geen rechten ontleend worden aan:
 - de exacte maten zoals aangegeven
 - de exacte oppervlakten zoals aangegeven
 - de exacte plaats en vorm van de radiatoren
 - de exacte plaats en type van het elektra

PROJECT	Vroondaal Zuid-Veld 6, Den Haag
ONTWIKKELAAR	Ontwikkelingscombinatie Vroondaal
OPDRACHTGEVER	Knaap Maatwoningen
ARCHITECT	Zeinstra Veerbeek Architecten
ONDERDEEL	Plattegronden, gevels, doorsnede Type Kavel 63
STATUS	definitief
GETEKEND	E.Kas
PROJECTNUMMER	116-8018
ADRES	Gravenweg 38, 3039 LC Rotterdam
TELEFOON	010 - 2231000
WEBSITE	www.knaapmaatwoningen.nl
DATEM	15-06-2016
GEKLEND	Ampting n.a.v. mail 15-06-2016
TOEGELICHTING	

PROJECT	Vroondaal Zuid-Veld 6, Den Haag	SCHAAL	1:50/ 1:100	BLAD	VK-BN63
ONTWIKKELAAR	Ontwikkelingscombinatie Vroondaal	FORMAAT	A1+		
OPDRACHTGEVER	Knaap Maatwoningen	DATEM	15-06-2016		