


type D4
bnr 14-29-34

Begane grond
1 : 50




type D4
bnr 14-29-34
Voorgevel
1 : 100

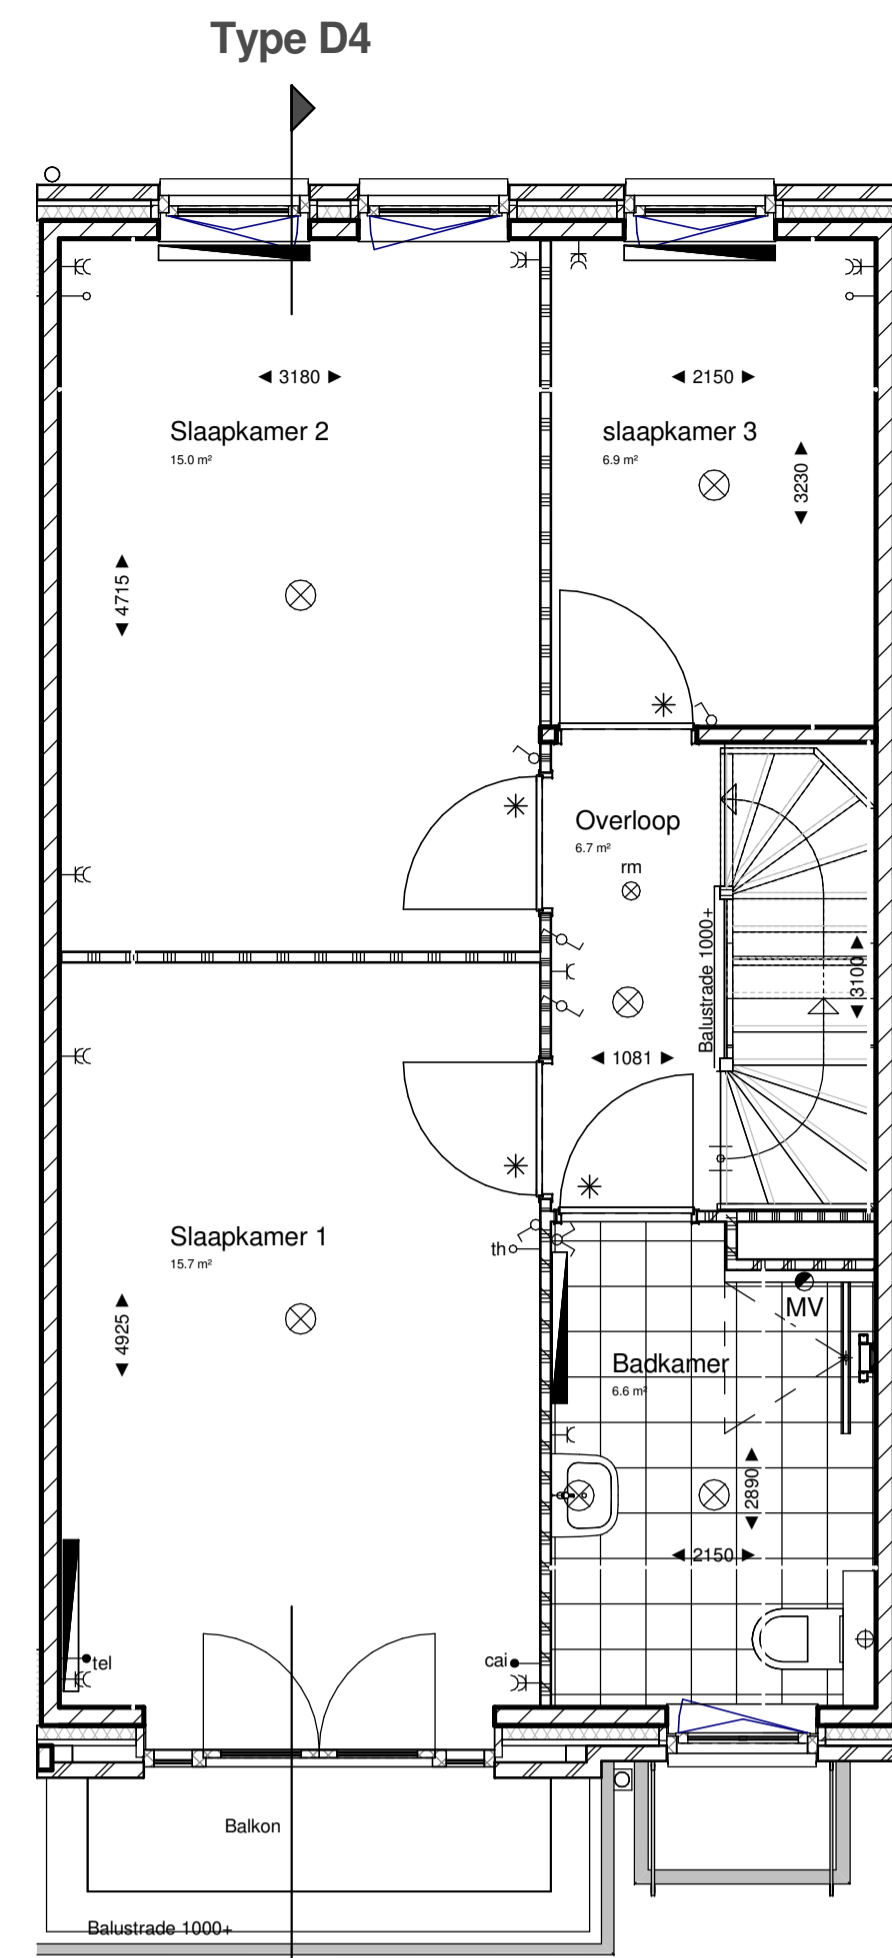


type D4
bnr 14-29-34

Eerste verdieping
1 : 50

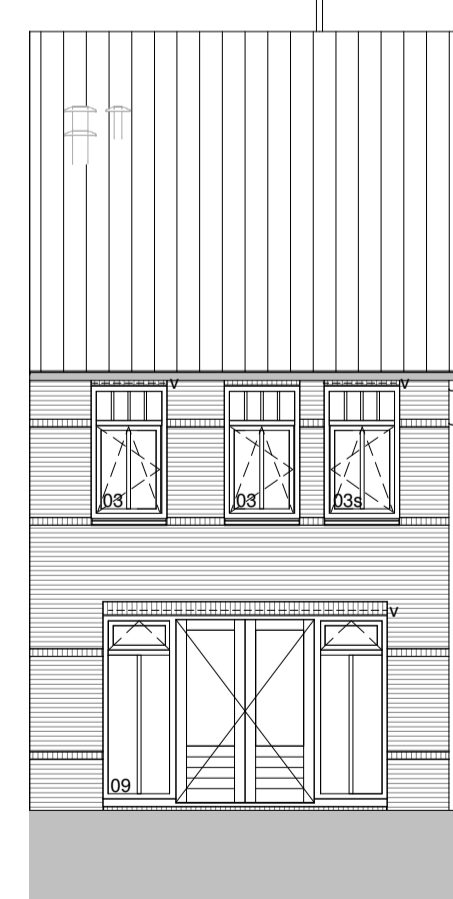


type D4
bnr 14-29-34
Achtergevel
1 : 100

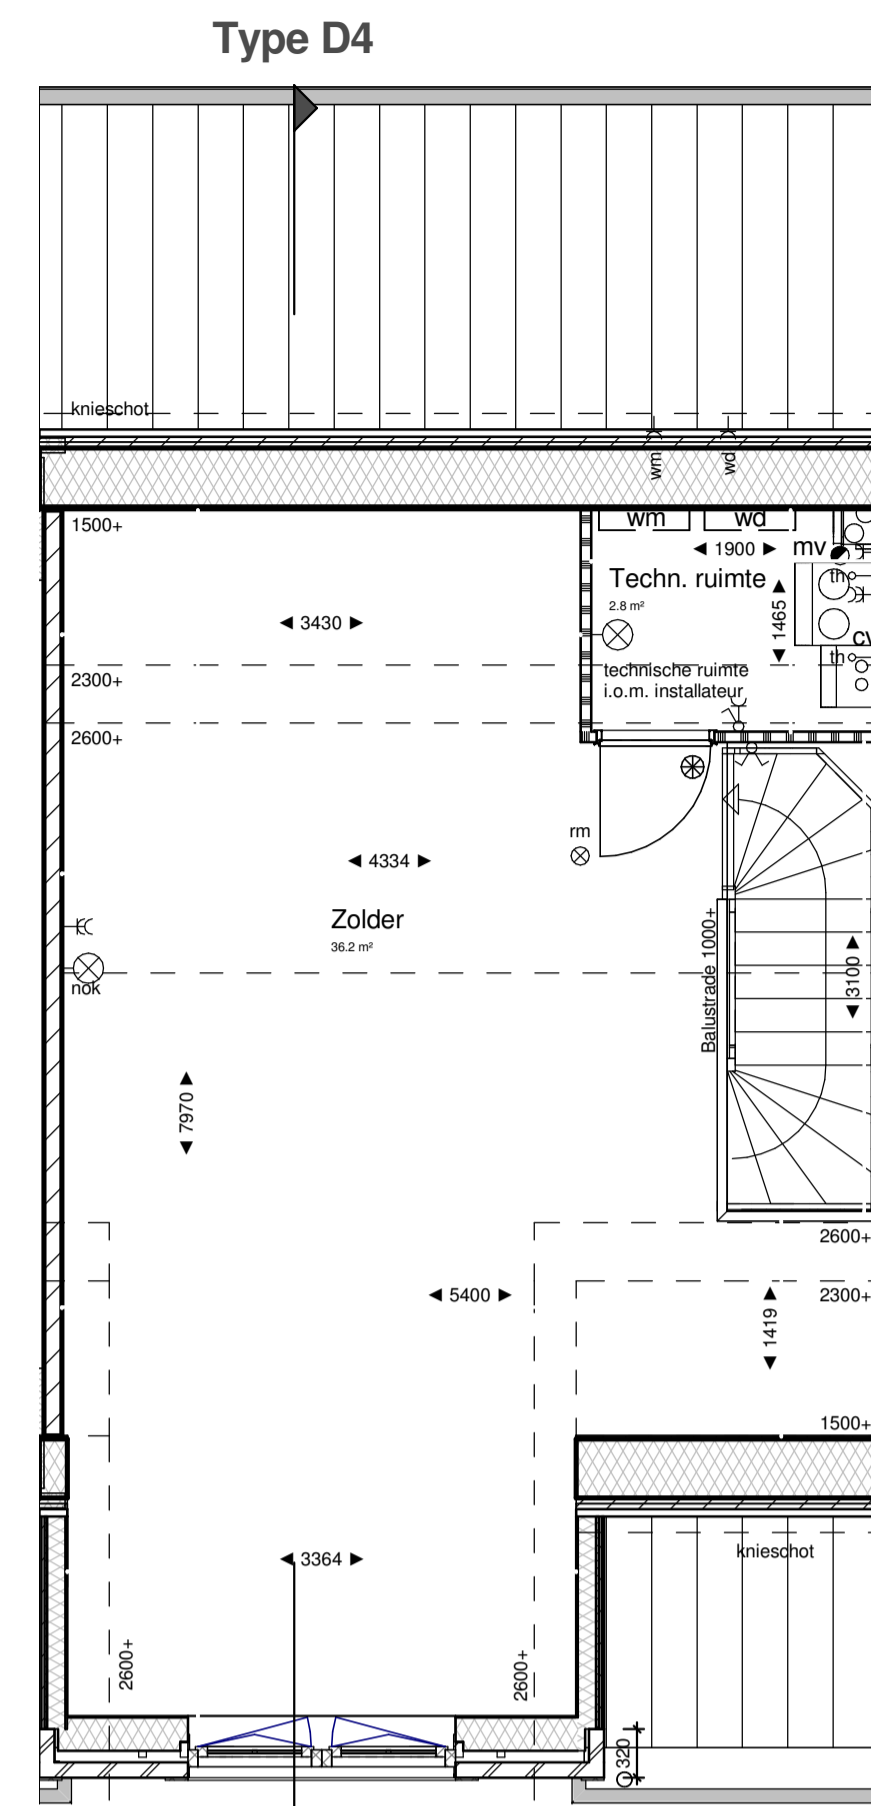

type D4
bnr 14-29-34

Tweede verdieping
1 : 50

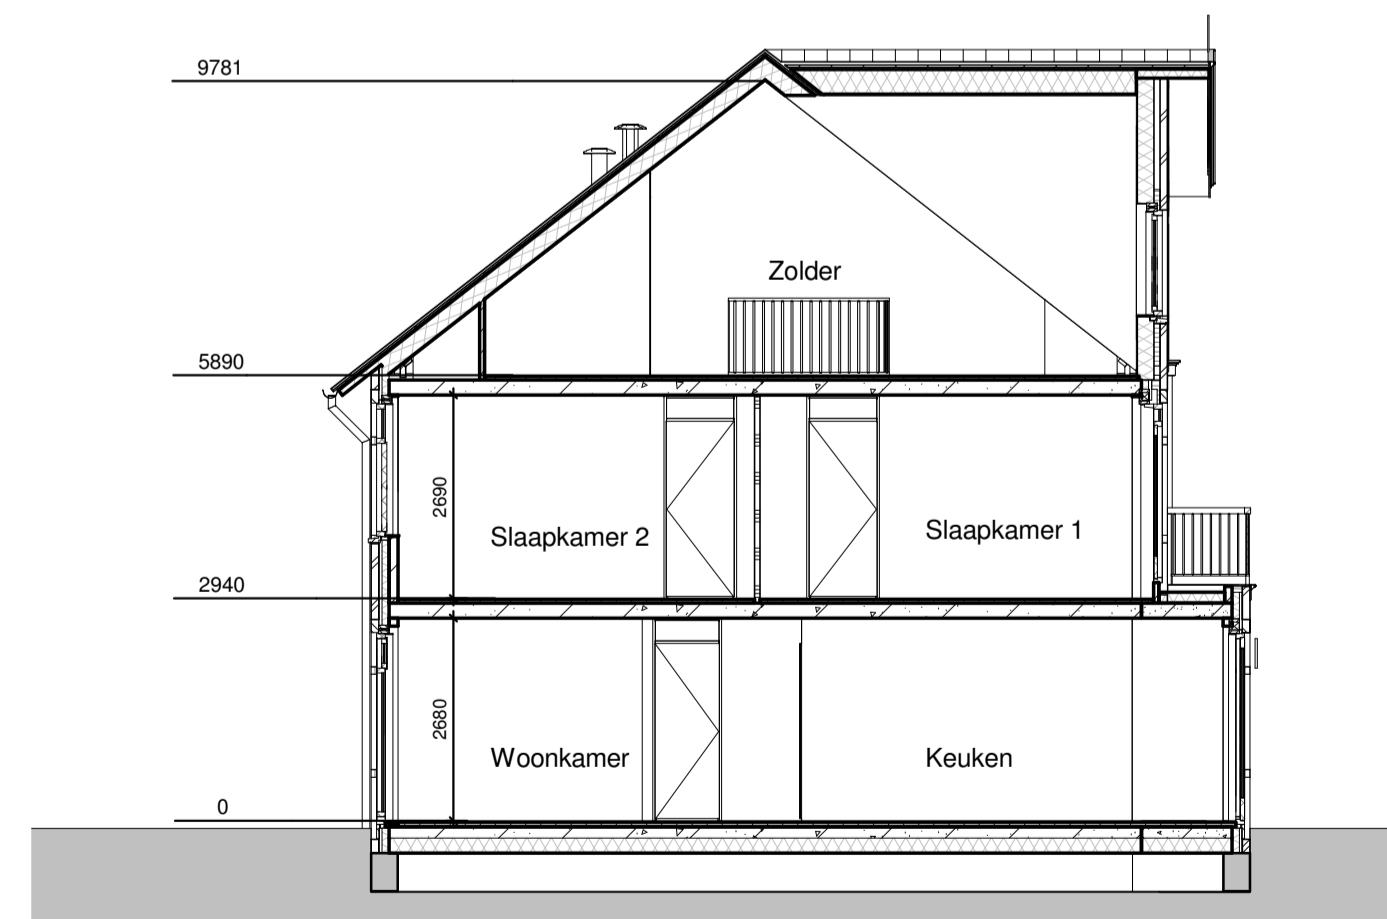


Doorsnede D4
1 : 100

Renvooi interieur	
binnenwanden	binnendeuren
<ul style="list-style-type: none"> gipsblokken dik 70mm gipsblokken zware uitvoering (-20dB) dik 70mm gipsblokken hydro dik 70mm hsw wand kalkzandsteen dik 120mm radiator verdelers vloerverwarming + verdelers radiatoren (onder trap) rookmelder, niet-ioniserend 	<ul style="list-style-type: none"> stalen opdekkozijn met bovenlicht glas standaard 880x2315 stalen opdekkozijn met bovenlicht paneel - standaard 880x2315 - mk-techn. ruimte 730x2315 - trapkast 830x2315 dm 860 vrije doorgang 860mm
vloeren	tegelwerk
<ul style="list-style-type: none"> kanalplaatvloer dik 200mm geïsoleerde ribbenvloer dik 350mm R_c=3,5 m²K/W 	<ul style="list-style-type: none"> keramische tegels 300x300mm keramische tegels 250x330mm kolletruimte: tot 1500-vl badkamer: tot plafond
ventilatorroosters t.b.v. opties zijn indicatief definitieve situatie volgt opgave na definitieve EPC	

Renvooi elektra	
<ul style="list-style-type: none"> drukknoop bel bel meterkast rookmelder, niet-ioniserend aansluitpunt verlichting plafond aansluitpunt verlichting wand afzuigpunt mech. ventilatie centraal aardpunt aansluitpunt elektra onbedraad thermostaat telecom centrale antenne inrichting inregelunit ventilatiesysteem 	<ul style="list-style-type: none"> schakelaar enkelpolig wisselschakelaar enkelpolig serieschakelaar enkelpolig schakelaar enkelpolig met wandcontactdoos wandcontactdoos met randaarde wandcontactdoos dubbel met randaarde wandcontactdoos met randaarde dubbel t.b.v. kookkast combi wandcontactdoos met randaarde dubbel t.b.v. oven/magnetron ak wandcontactdoos met randaarde t.b.v. afzuigkap hh wandcontactdoos dubbel met randaarde t.b.v. huishoudelijk gebruik vw wandcontactdoos met randaarde t.b.v. vaatwasser wm wandcontactdoos met randaarde t.b.v. wasmachine wd wandcontactdoos met randaarde t.b.v. wasdroger

Renvooi overig	
<ul style="list-style-type: none"> ventilatorroosters in gevel ventilatorroosters Topstream 21 o.g. 	<ul style="list-style-type: none"> gekrijtstreep gebied buitenkraan

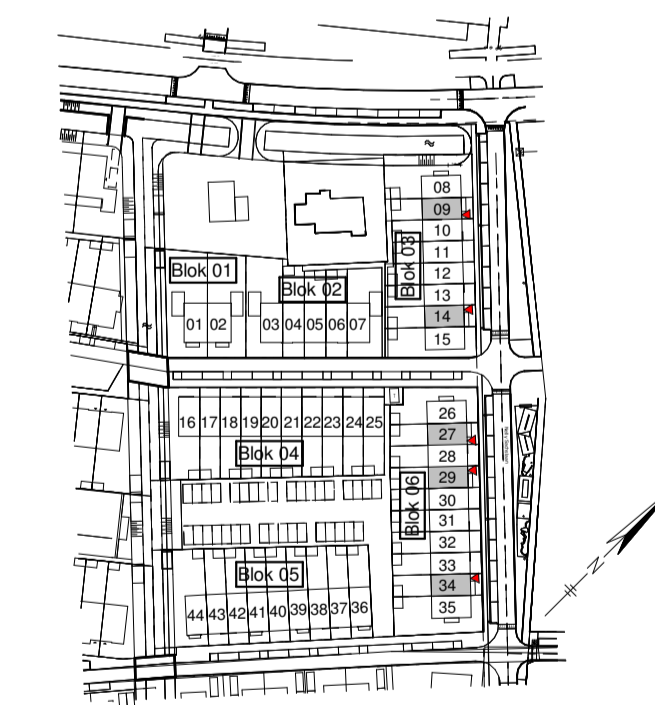

Type	Bouwnummer(s)
D4	14-29-34
D4s	09-27-(gespieg.)

Opmerkingen:
 Er kunnen geen rechten ontleend worden aan:
 - de exacte maten zoals aangegeven
 - de exacte oppervlakten zoals aangegeven
 - de exacte plaats en vorm van de radiatoren
 - de exacte plaats en type van het elektra

Versie	Datum	Getekend	Toelichting
1	11-10-2016	EK	Aanpassingen verkooptekeningen n.a.v. controle mail 27-09-2016

PROJECT	Vroondaal aan het park fase 6 Den Haag		
ONTWIKKELAAR	Ontwikkelingscombinatie Vroondaal		
OPDRACHTGEVER	Knaap Maatwoningen		
ARCHITECT	Zeinstra Veerbeek Architecten		
ONDERDEEL	Gevels, plattegronden, doorsnede Type D4		
STATUS	Definitief		
GETEKEND	EK	SCHAAL	1:50 / 1:100
PRODUCTNUMMER	116-8045	FORMAAT	A1
		DATUM	20-09-2016
		BLAD	VK-109

KNAAP
 ADRES : Groeneveld 38, 3009 LC Rotterdam
 TELEFOON : 010 - 2221000
 WEBSITE : www.knaapmaatwoningen.nl