



type G  
bnr 45-61

Begane grond  
1 : 50

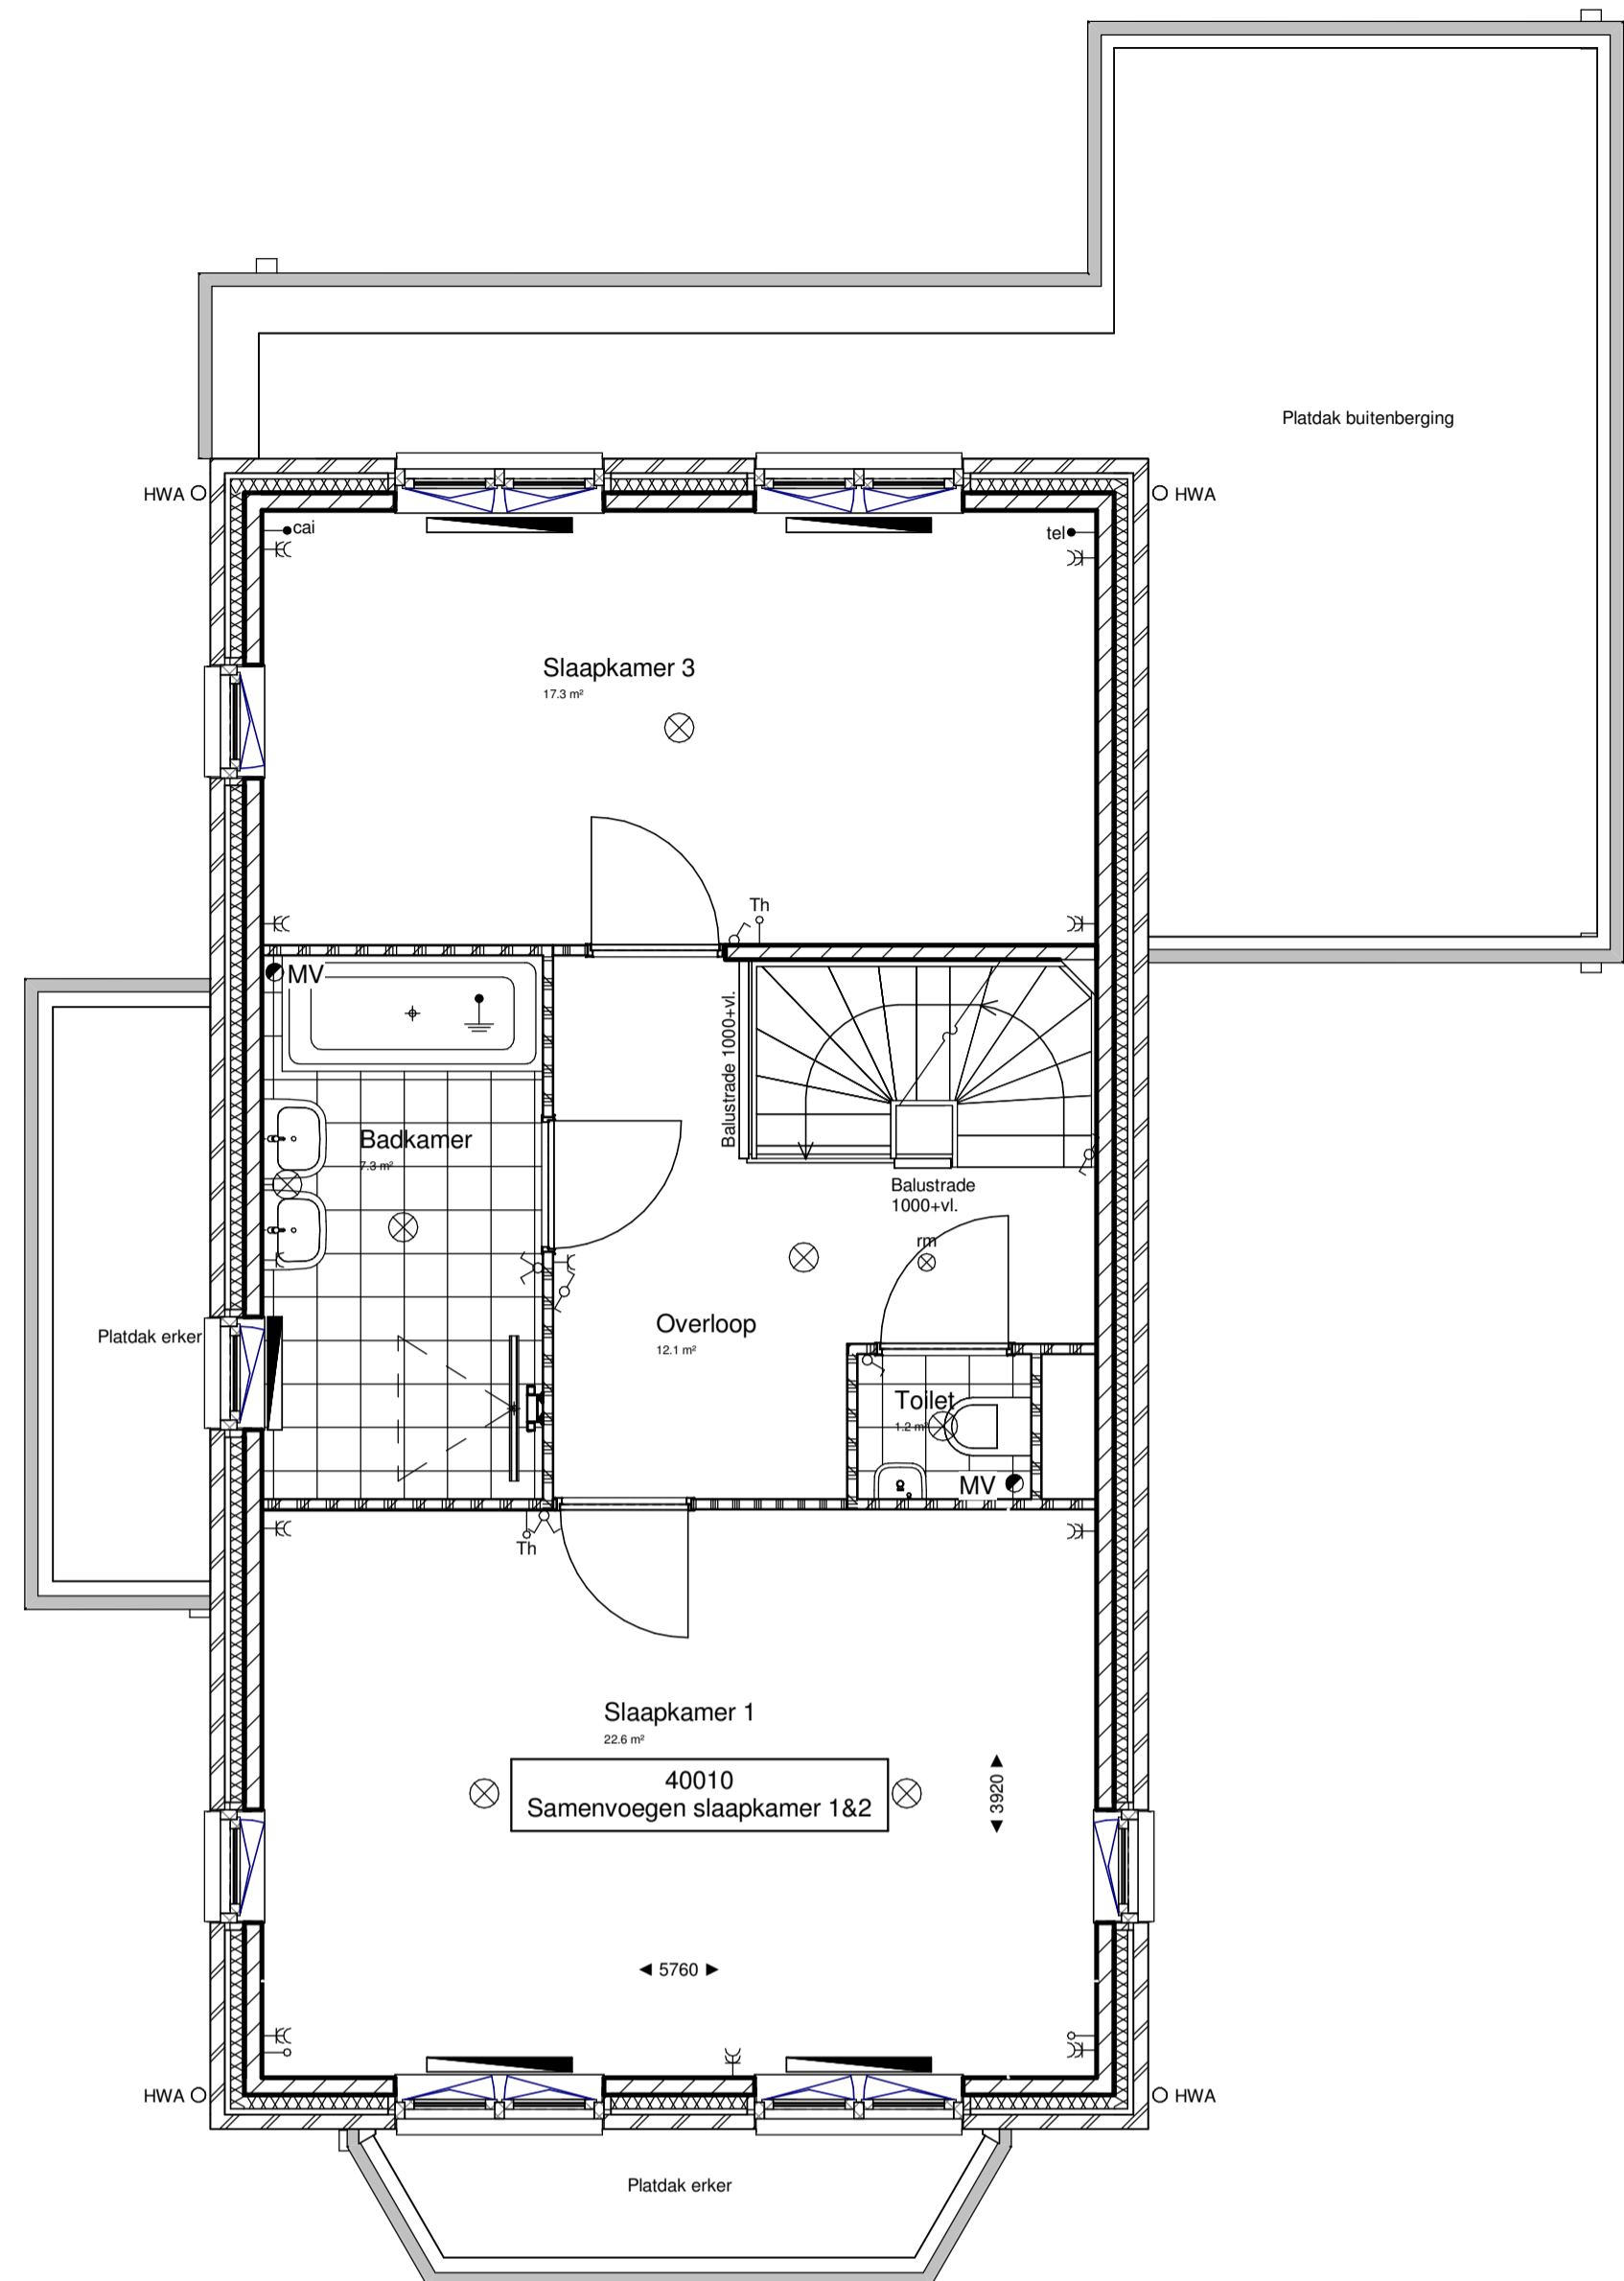

type G  
bnr 45-61

Eerste verdieping  
1 : 50

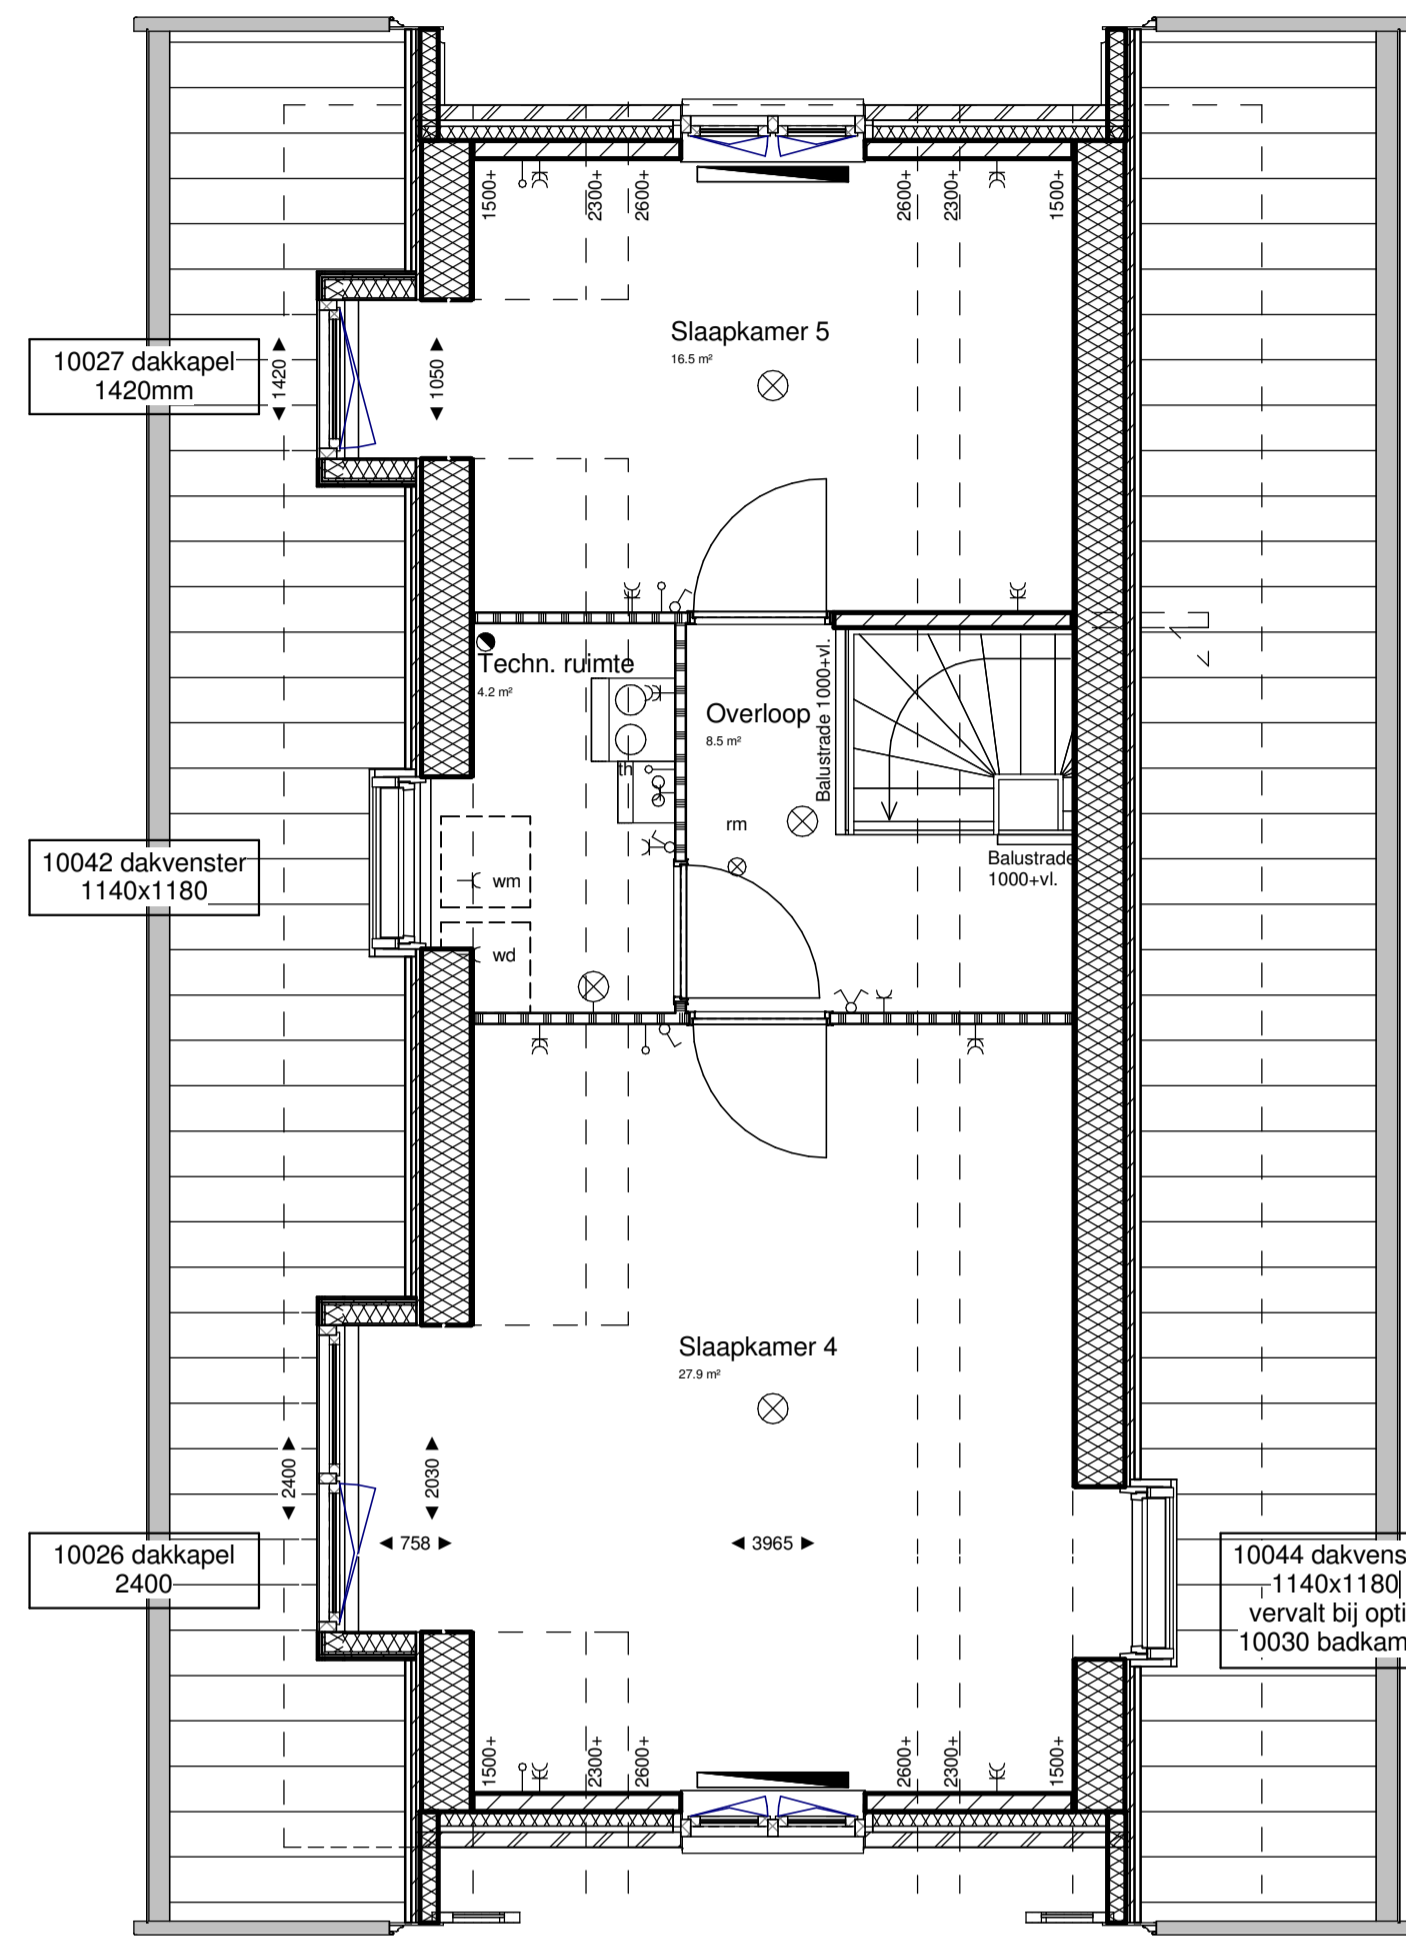


type G  
bnr 45-61

Tweede verdieping  
1 : 50




type G  
bnr 45-61  
Voorgevel  
1 : 100

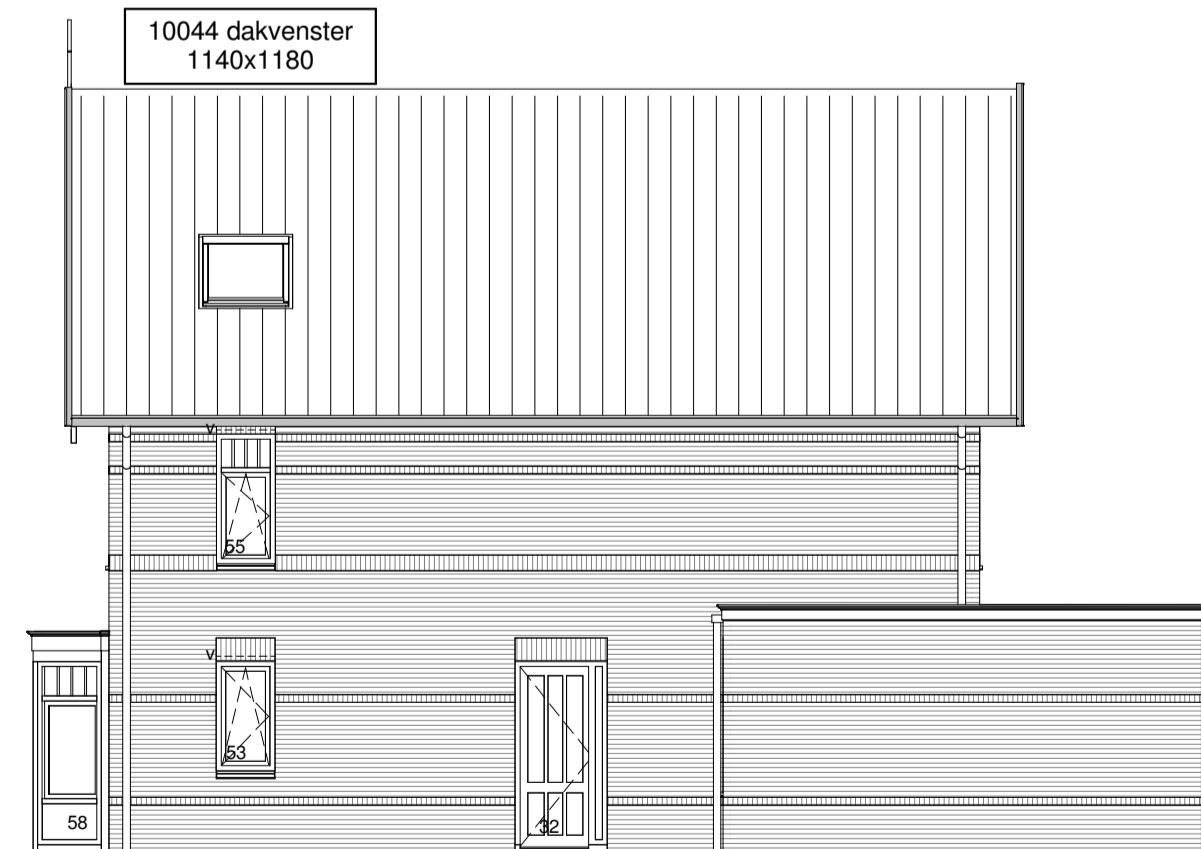


type G  
bnr 45-61  
Rechterzijgevel  
1 : 100



type G  
bnr 45-61  
Achtergevel  
1 : 100

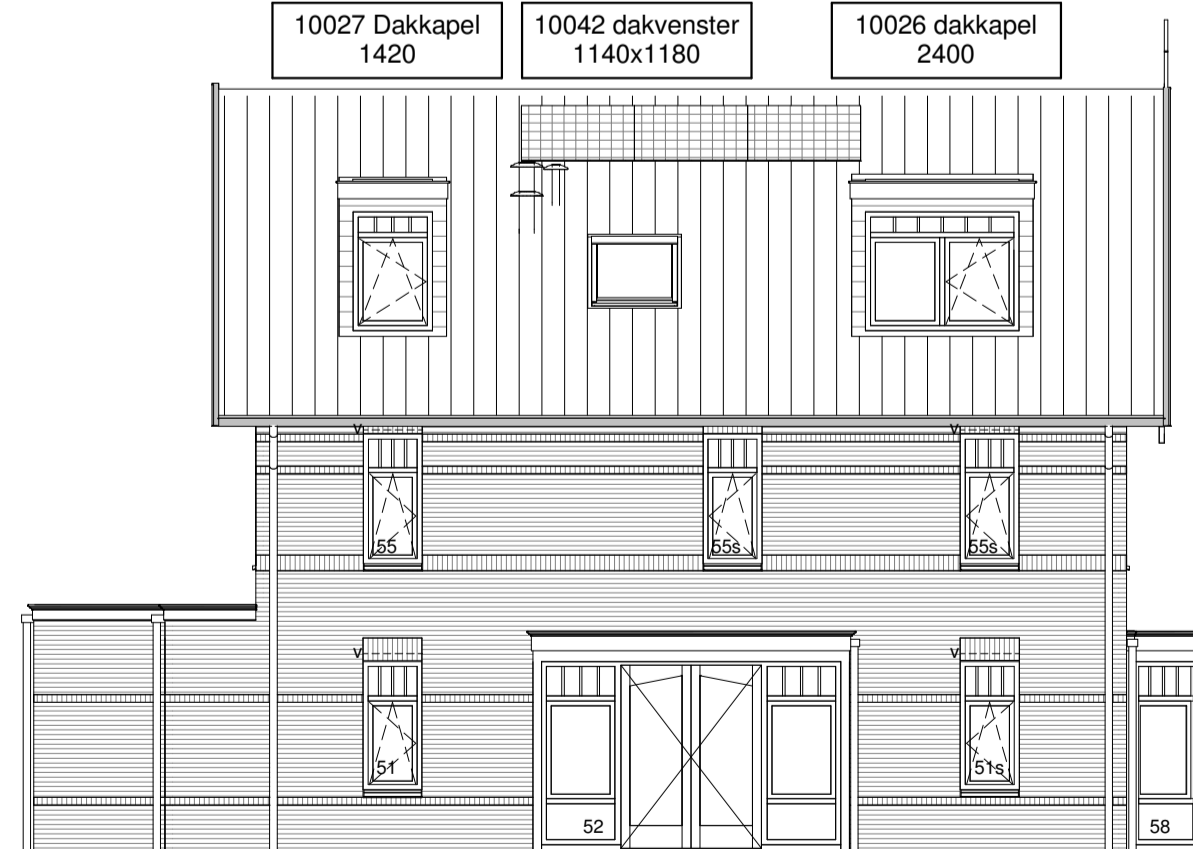

type G  
bnr 45-61  
Linkerzijgevel  
1 : 100

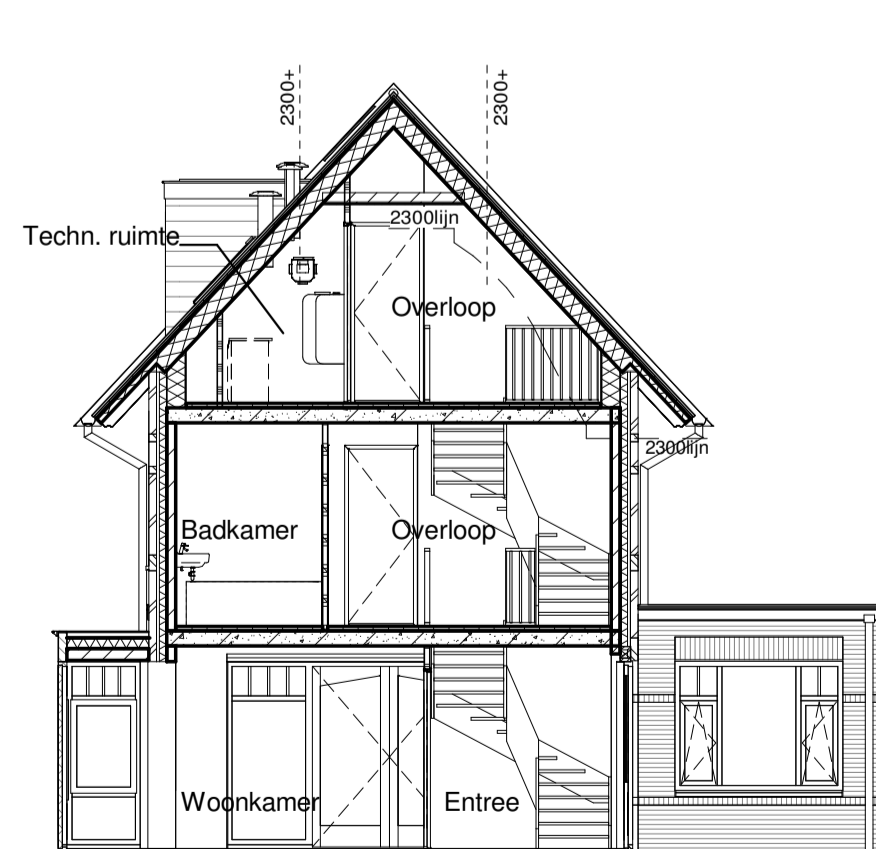


Principe doorsnede A  
1 : 100

Renvooi interieur	
<b>binnenwanden</b>	<ul style="list-style-type: none"> <li>gipsblokken dik 70mm</li> <li>gipsblokken zware uitvoering (+20dB) dik 70mm</li> <li>gipsblokken hydro dik 70mm</li> <li>hwb wand</li> <li>kalkzandsteen dik 120mm</li> <li>radiator</li> <li>verdelers vloerverwarming (onder trap) + verdelers radiatoren (onder trap)</li> <li>rookmelder, niet-ioniserend</li> <li>kanalplaatvloer dik 200mm</li> <li>geïsoleerde ritzbodem dik 250mm R=0.5 m²K/W</li> </ul>
<b>binnendeuren</b>	<ul style="list-style-type: none"> <li>stalen kozijn met stomp deur standaard 880x2315</li> <li>mk. techn. ruimte 730x2315</li> <li>dm 860</li> <li>dsigma 860mm</li> </ul>
<b>tegels</b>	<ul style="list-style-type: none"> <li>keramische tegels 300x300mm</li> <li>keramische tegels 250x330mm</li> <li>toiletput: tot 1500x1500</li> <li>badkamer: tot plafond</li> <li>geklijstreept gebied</li> </ul>
<b>vloeren</b>	<ul style="list-style-type: none"> <li>kanalplaatvloer dik 200mm</li> <li>geïsoleerde ritzbodem dik 250mm R=0.5 m²K/W</li> </ul>
<ul style="list-style-type: none"> <li>ventilatorrooster</li> <li>ventilatorroosters lbv opties zijn indicatief</li> <li>definitieve situatie vlgv opgeve na definitieve EPC</li> </ul>	

Renvooi elektra	
<ul style="list-style-type: none"> <li>drukknoop bel</li> <li>bel</li> <li>metkast</li> <li>rookmelder, niet-ioniserend</li> <li>aansluitpunt verlichting plafond</li> <li>aansluitpunt verlichting wand</li> <li>afzuigpunt mech. ventilatie</li> <li>centraal aardpunt</li> <li>aansluitpunt elektra onbreesdaad</li> <li>onh</li> <li>thermostaat</li> <li>tel</li> <li>telecom</li> <li>ca</li> <li>centrale antenne inrichting</li> <li>vasClimate inregelunit ventilatiesysteem</li> </ul>	<ul style="list-style-type: none"> <li>schakelaar enkelpolig</li> <li>wisselschakelaar enkelpolig</li> <li>serieschakelaar enkelpolig</li> <li>schakelaar enkelpolig met wandcontactdoos</li> <li>wandcontactdoos met randaarde</li> <li>wandcontactdoos dubbel met randaarde</li> <li>wandcontactdoos met randaarde dubbel t.b.v. koelkast</li> <li>wandcontactdoos met randaarde dubbel t.b.v. oven/magnetron</li> <li>wandcontactdoos met randaarde t.b.v. afzuigkap</li> <li>wandcontactdoos dubbel met randaarde t.b.v. huishoudelijk gebruik</li> <li>wandcontactdoos met randaarde t.b.v. vaatwasser</li> <li>wandcontactdoos met randaarde t.b.v. wasmachine</li> <li>wandcontactdoos met randaarde t.b.v. wasdroger</li> </ul>

Renvooi overig	
<ul style="list-style-type: none"> <li>ventilatorrooster in gevel</li> <li>ventilatorroosters Topstream o.g.</li> </ul>	<ul style="list-style-type: none"> <li>geklijstreept gebied</li> <li>buitenkraan</li> </ul>

Nr.	Optie
10020	Aanbouw 1200
10026	Dakkapel 2400 zijgevel
10027	Dakkapel 1420 zijgevel
10042	Dakraam 1140x1180mm zijgevel
10044	Dakraam 1140x1180mm zijgevel
20035	Keuken t.p.v. buitenberging (i.c.m. optie buitenberging)
40010	Indeling; Samenvoegen slaapk. 1&2

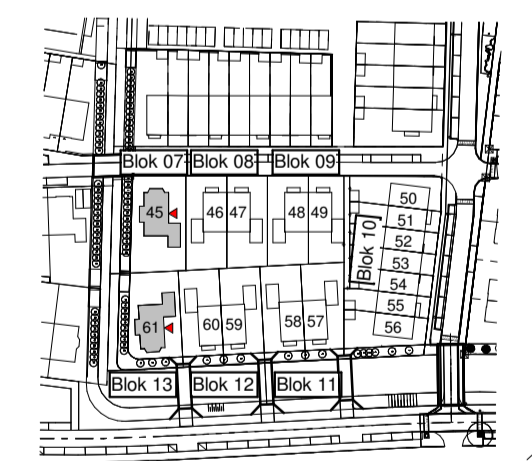

Type	Bouwnummer(s)
Gsp	45
G	61

**Opmerkingen:**  
 Er kunnen geen rechten ontleend worden aan:  
 - de exacte maten zoals aangegeven  
 - de exacte oppervlakten zoals aangegeven  
 - de exacte plaats en vorm van de radiatoren  
 - de exacte plaats en type van het elektra

definitief	SCHAAL	1:50/1:100	BLAD
11-04-2017	EX	Aangepast op n.a.v. mail 06-04-2017	
Versie	Datum	Gepland	Toelichting

<b>PROJECT</b>	Vroondaal aan het park fase 7 Den Haag Ontwikkelingscombinatie Vroondaal
<b>ONTWIKKELAAR</b>	
<b>OPDRACHTGEVER</b>	Knaap Maatwoningen
<b>ARCHITECT</b>	Zeinstra Veerbeek Architecten
<b>ONDERDEEL</b>	Plattegronden, gevels, doorsnede Type G Opties 2
<b>STATUS</b>	definitief
<b>GETEKEND</b>	EX
<b>PROJECTNUMMER</b>	117-8101
<b>ADRES</b>	Gravenweg 38, 3039 LC Rotterdam
<b>TELEFOON</b>	+31 (0) 20 2231000
<b>WEBSITE</b>	www.knaapmaatwoningen.nl
<b>BLAD</b>	_VK-121