


VOORGEVEL

ZIJGEVEL

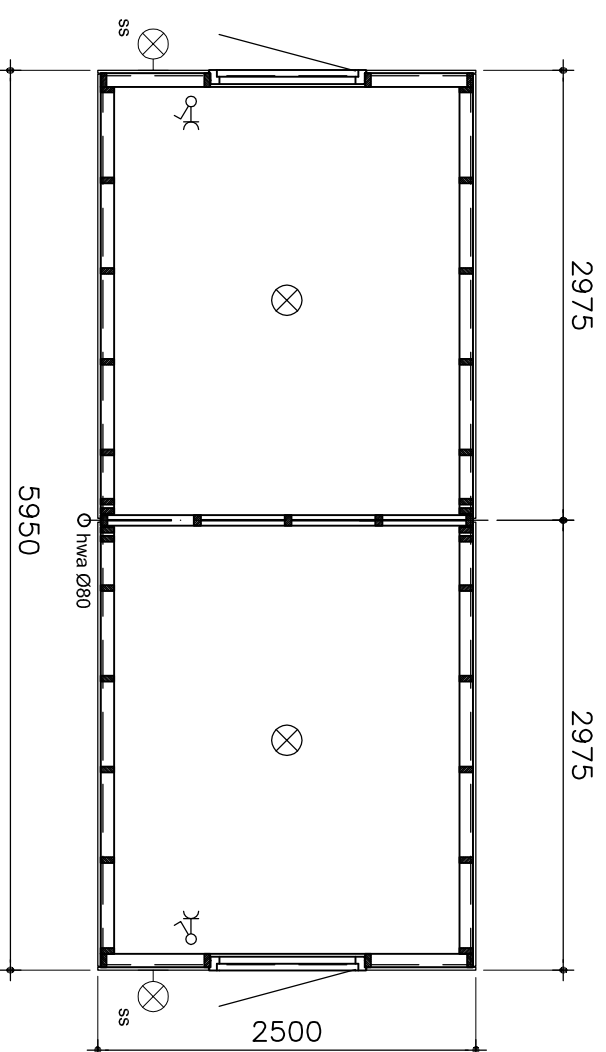

Renvooi elektra

- schakelaar enkelpolig met wandcontactdoos
- aansluitpunt verlichting wand voorzien van schemerschakelaar
- aansluitpunt verlichting plafond

OPBOUW BERGING :

- stijl- en regelwerk verduurzaamd,
- beschieting verduurzaamd fijngezaagd vuren sponningrabat,
- tussenwanden spaanplaat tussen verduurzaamd stijl- en regelwerk

KOZIJN :

- Meranti deur afm. 930x2115mm met borstwering

DUBBELE BERGING

| | | |
|---------------------------|---|---|
| PROJECT | : | Vroonndaal aan het Park fase 4 Den Haag |
| ONTWIKKELAAR | : | Ontwikkelingscombinatie Vroonndaal |
| OPDRACHTGEVER | : | Knaap Maatwoningen |
| ARCHITECT | : | Zeilstra Veerbeek Architecten |
| ONDERDEEL | : | Bergingen |
| KNAAP MAATWONINGEN | : | Dubbele berging |
| | | Groeneweg 38 3059 LC Rotterdam 010-2221000 www.knaapmaatwoningen.nl |

| | |
|----------------|--------------|
| FORMAAT | : A3 |
| VERSIE | |
| DATUM | : 23-10-2015 |
| SCHAAL | : 1:50 |



115-8015

BLAD :

VK-199