




as Begane grond as

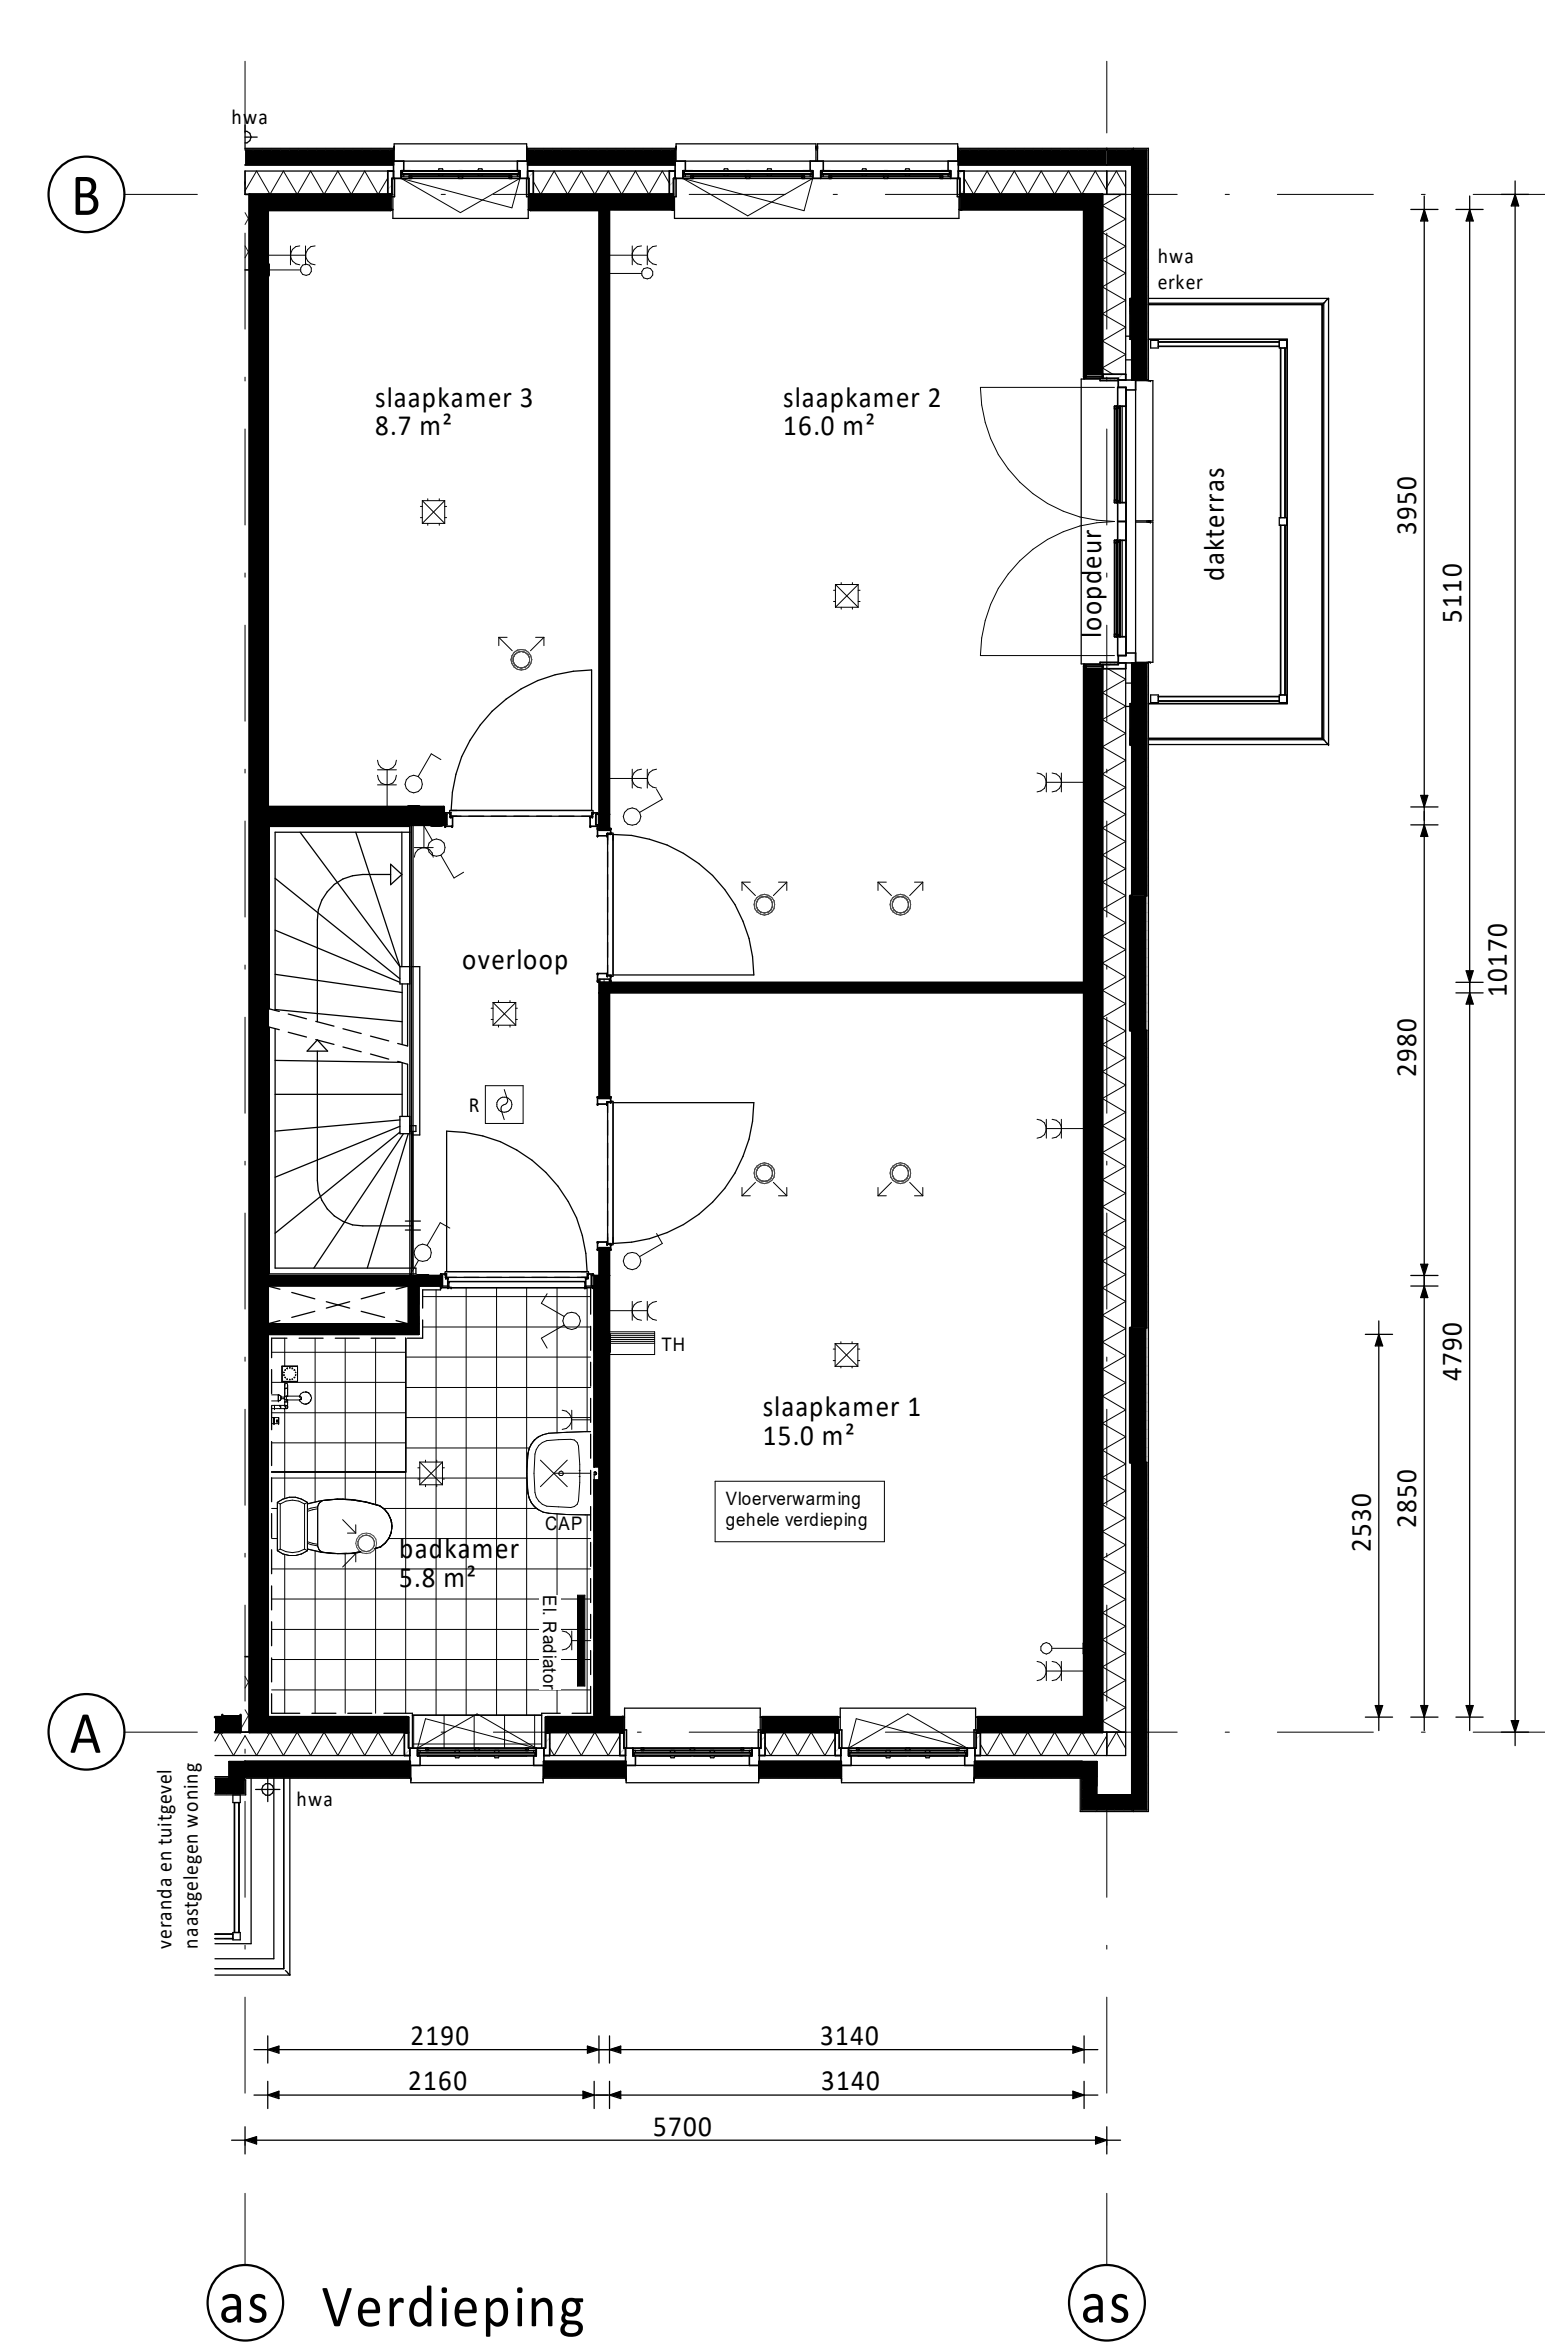

as Verdieping as

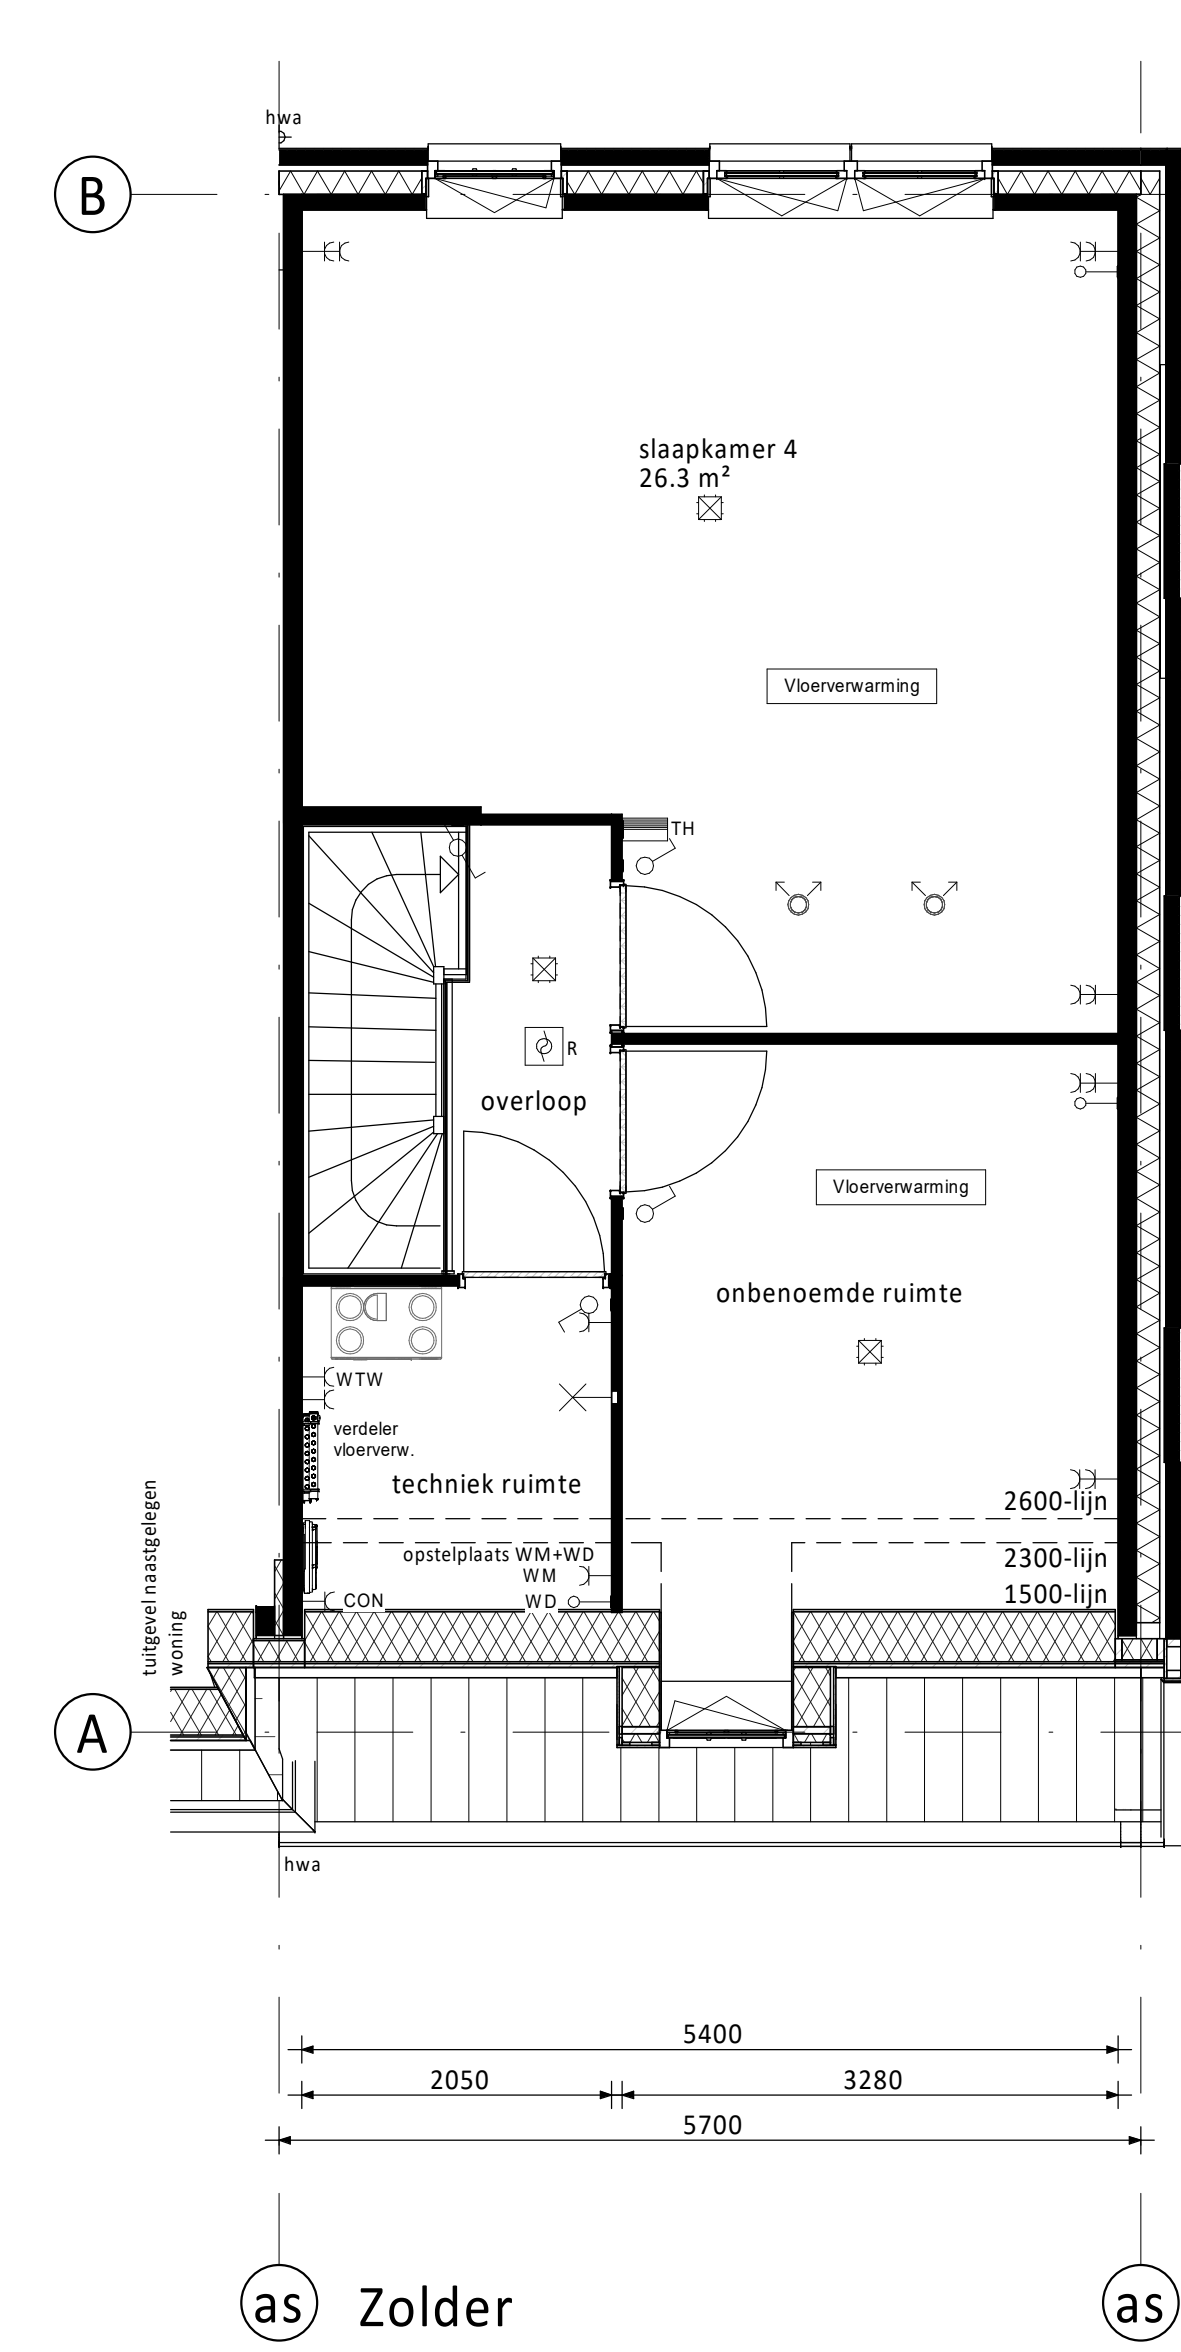

as Zolder as

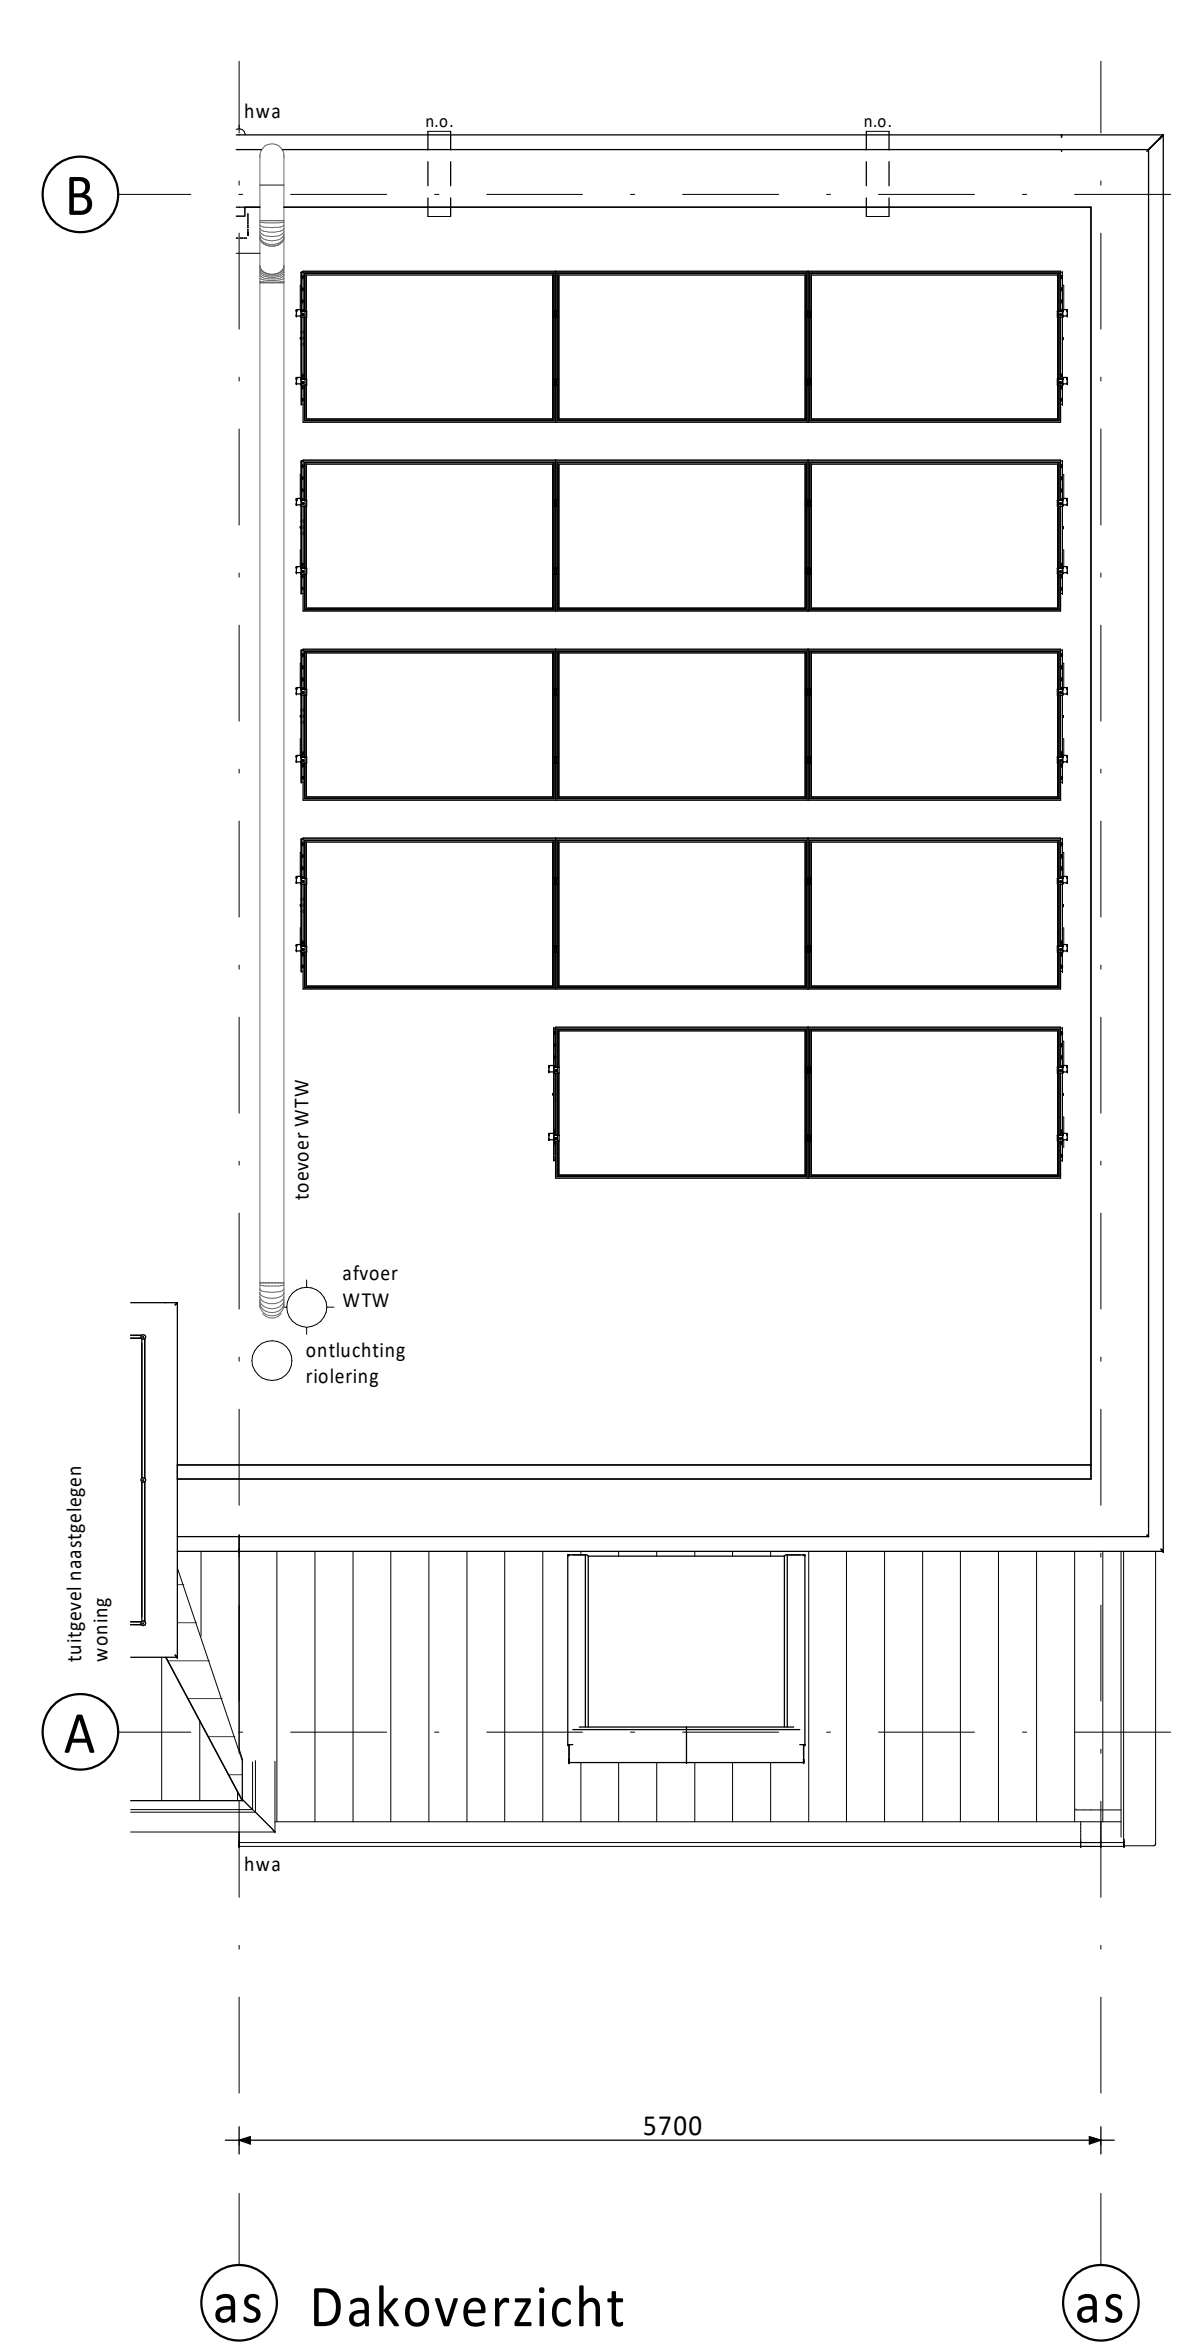


as Dakoverzicht as




as Voorgevel as




as Achtergevel as

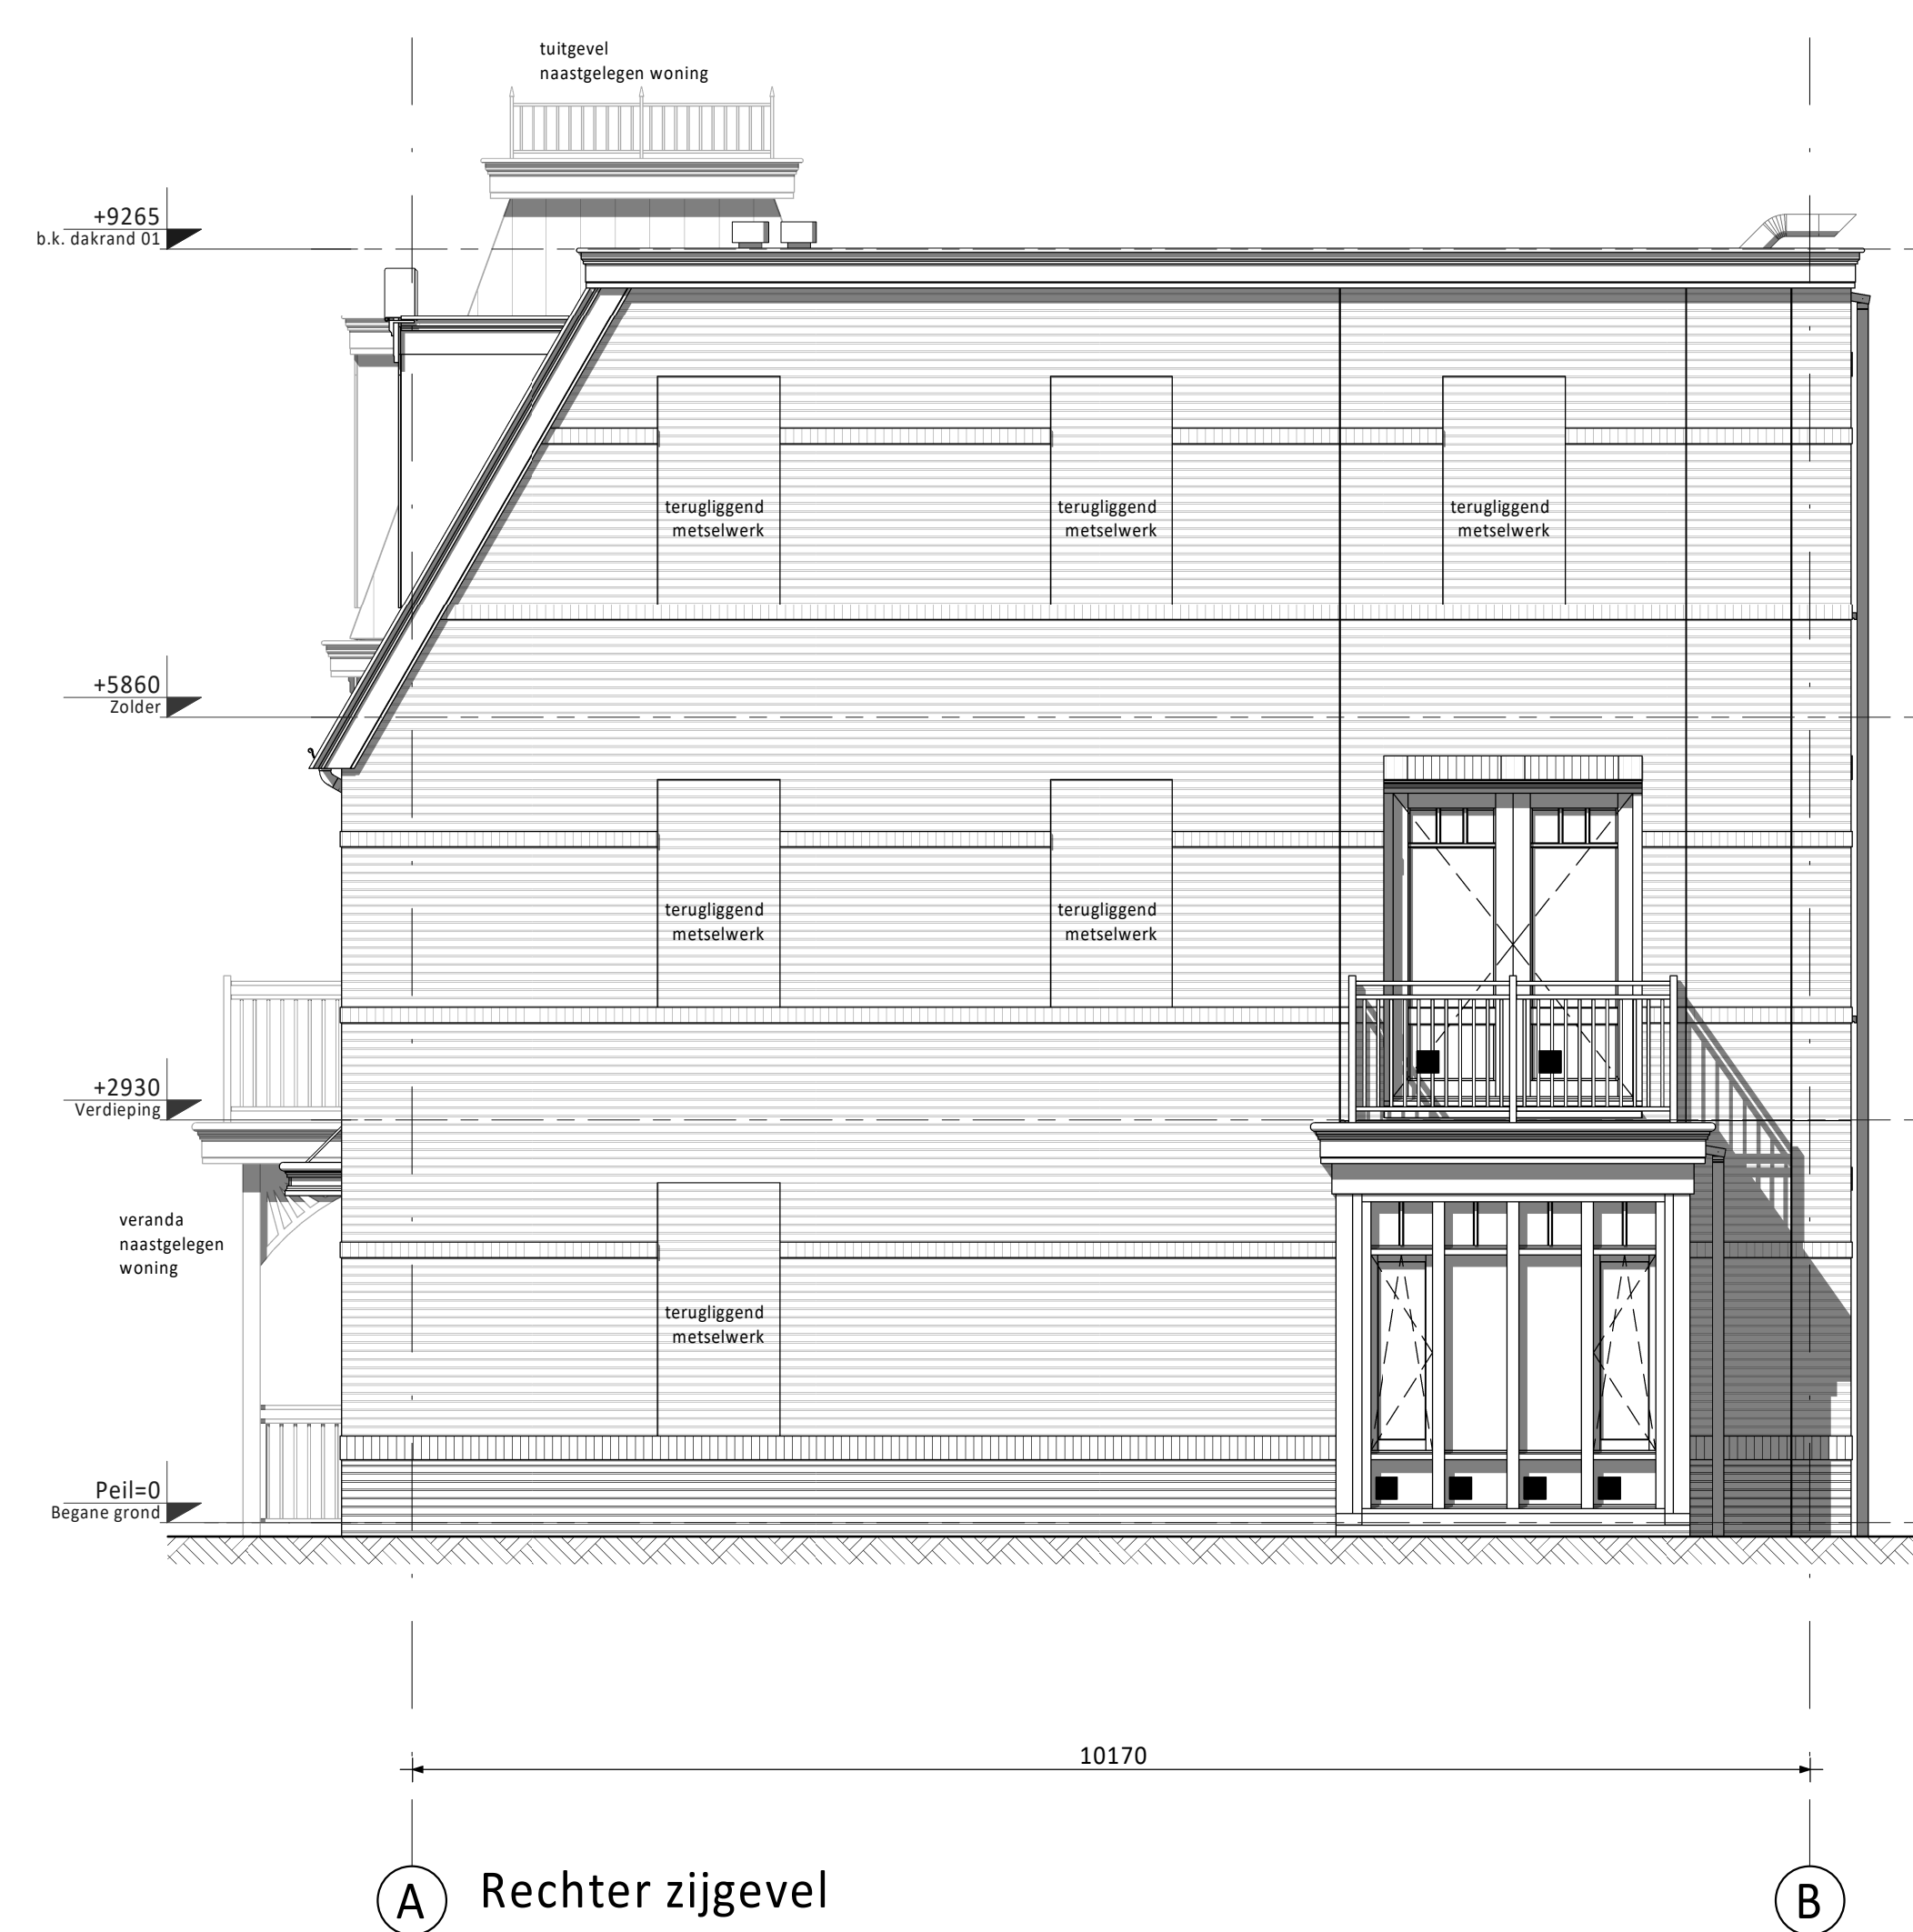

A Rechter zijgevel B

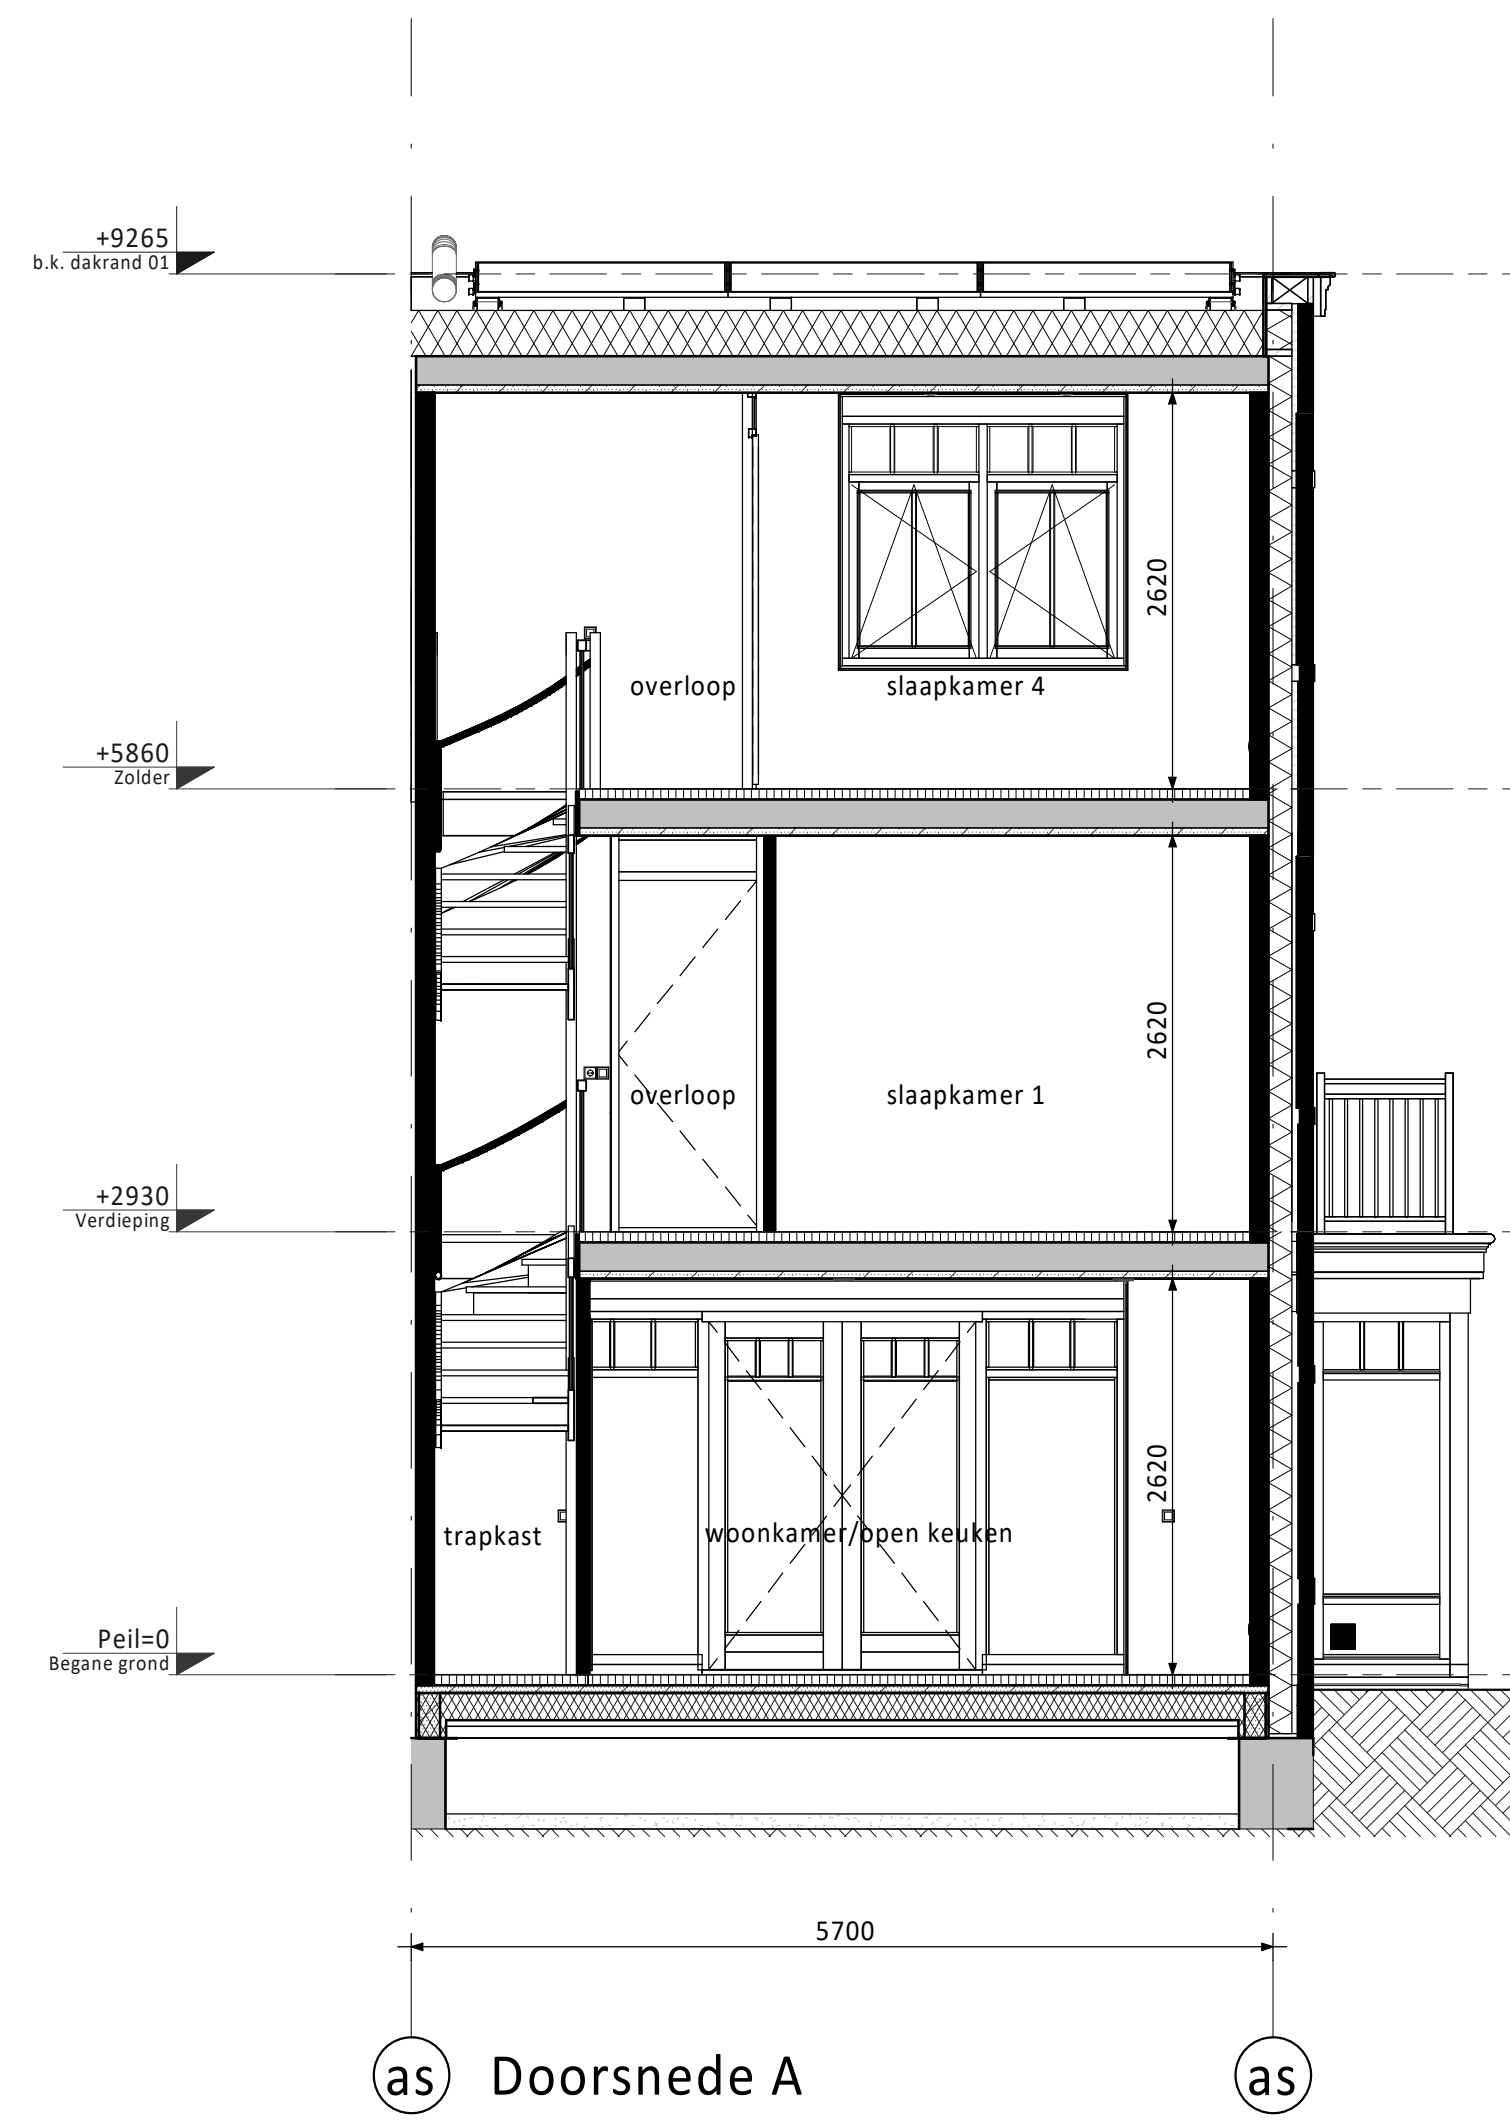

as Doorsnede A as

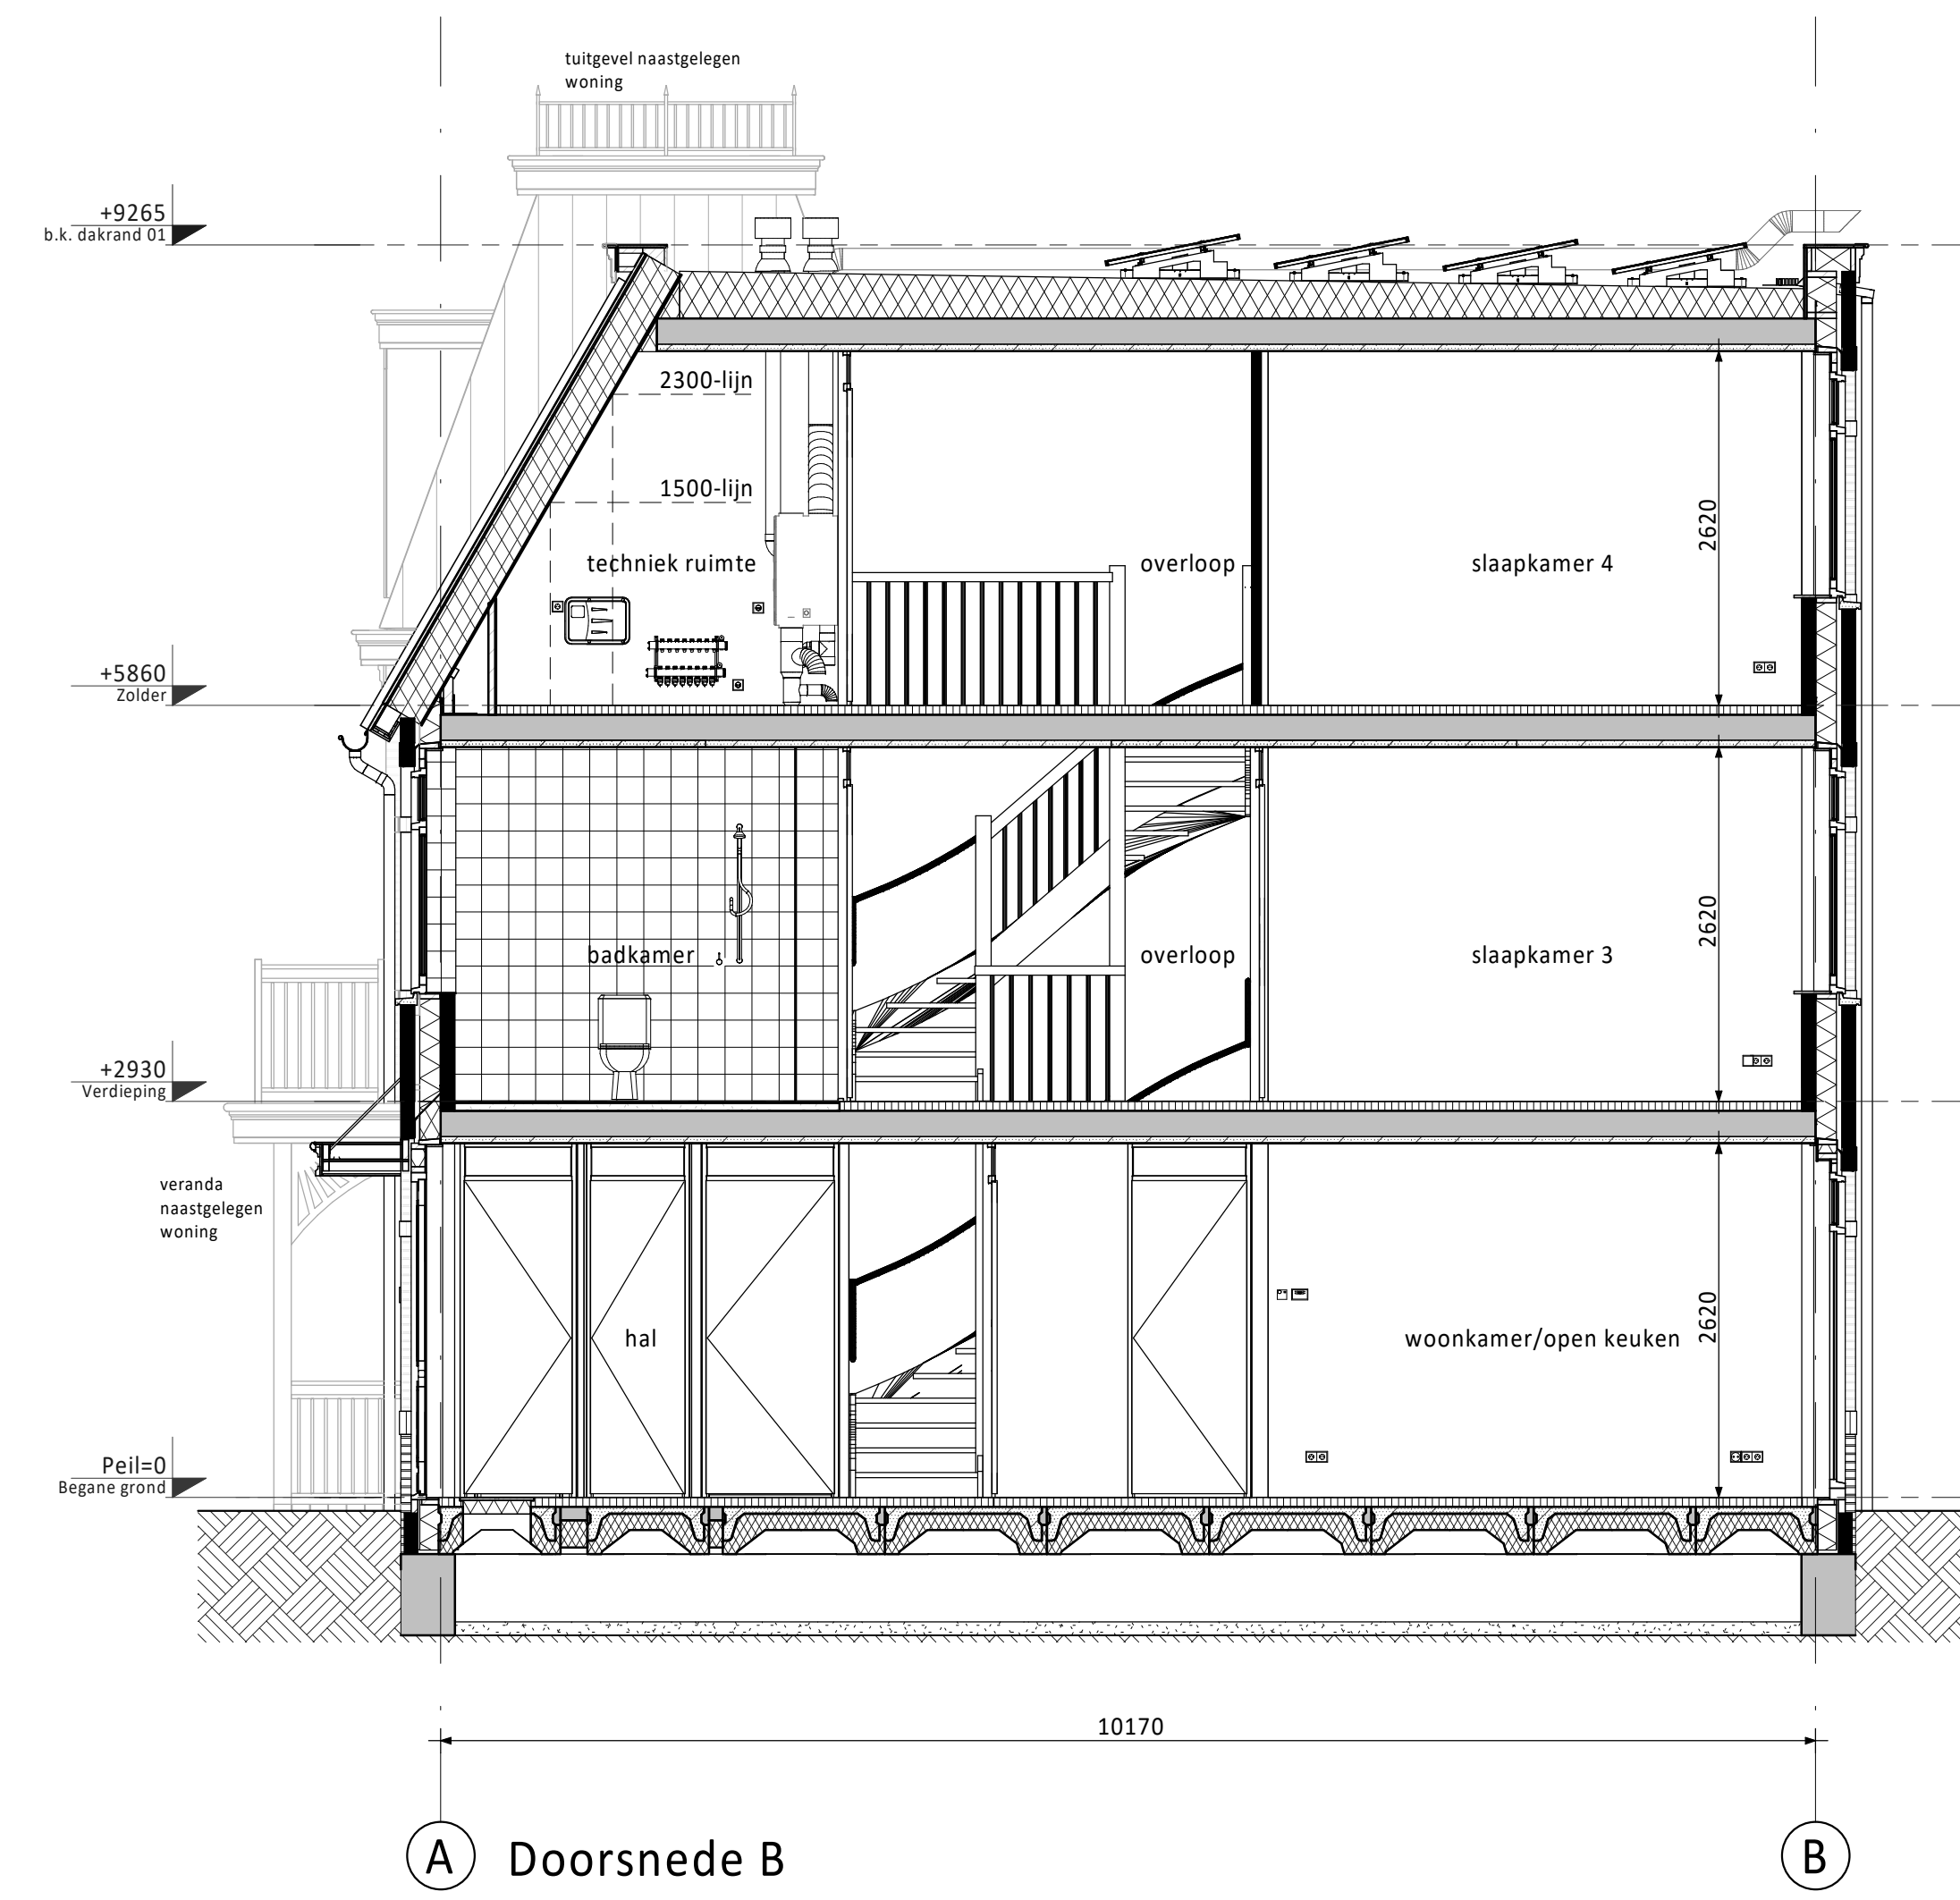

A Doorsnede B B

RENVOOI ELEKTRA

- Centraalboos / wandlichtpunt
- Enkelepulge schakelaar (1050+vl)
- Serienschakelaar (1050+vl)
- Wisselchakelaar (1050+vl)
- Gecombineerde enkelvoudige wandcontactdoos geaard met enkelelepulge schakelaar (1050+vl)
- Gecombineerde enkelvoudige wandcontactdoos geaard met wisselchakelaar (1050+vl)
- Enkele geaarde wandcontactdoos (300+vl)
- Dubbele geaarde wandcontactdoos (300+vl)
- Groepenkast
- Loze buikleiding (300+vl)
- Bedrade buikleiding (300+vl)
- Optische rookmelder
- Thermostaat (1500+vl)
- Schel
- Bedrukker
- Afzuigpunt / Inblaspunt
- Regeling ventilatie (1500+vl)

- CAP Centraal Aandpunt
- CAI Centrale Antenne Installatie
- KT Kooktoestel
- KK Koelkast
- BOI Boiler
- WPU Warmte Pomp Unit
- CON Omvormer t.b.v. pv cellen
- MAGN Magneton
- WTW Mechanische Ventilatie (met warmterugwinning)
- R Rookmelder
- TEL Telecom aansluiting
- TH Thermostaat
- VW Vanwasser
- WD Wasdroger
- WM Wasmachine

PV-panelen: aantal en situering indicatief (n.t.b. afhankelijk van BENG berekening / zonligging)

KLEUREN EN MATERIALEN








Onderdeel	Materiaal	Kleur
dakpannen	keramische pan	antraciet
dakbedekking plat dak	bitumen	zwart
dakbedekking erker / veranda / aanbouw (optioneel) / dakkapellen	bitumen	zwart
dakbedekking lufel	EPDM	zwart
daktrim lufel / erker / veranda / dakkapel / aanbouw (optioneel)	zink	naturel
goten	zink	naturel
afdekcap dakranden	zink	naturel
plint gevelmetselwerk	baksteen metselwerk, handvorm wf	zwart/grijs
rollaag boven plint	baksteen metselwerk, handvorm wf	wit gekleimd
gevelmetselwerk (m.u.v. gevelmetselwerk voorzijde tussen o.k. kozijn verdieping tot dakgoot) (m.u.v. gevelmetselwerk tuitgevels tussen o.k. kozijn zolder en dakrand)	baksteen metselwerk, handvorm wf	bwrs. G4 t/m 79: roodpaars bwrs. 80 t/m 86: koperood
gevelmetselwerk voorzijde tussen o.k. kozijn verdieping tot dakgoot en gevelmetselwerk tuitgevels tussen o.k. kozijn zolder en dakrand	baksteen metselwerk, handvorm wf	wit gekleimd
voegwerk gevelmetselwerk	cement	donkergrijs
voegwerk wit gekleimde steen	cement	wit gekleimd
rollaag boven kozijn	baksteen metselwerk, handvorm wf	zwart/grijs
spekbanden/speksteen naast kozijn	baksteen metselwerk, handvorm wf	wit gekleimd
sluitstenen in rollaag boven kozijn	baksteen metselwerk, handvorm wf	wit gekleimd
overstekken en dakranden	hout	crème-wit
boordelen erkers en veranda's	hout	crème-wit
lufel voordeur	hout	crème-wit
stierstangen lufel	staal	zwart/grijs
houten balkgoet en gootklossen	hout	crème-wit
sierlatten en klossen in tuitgevels	hout	zwart/grijs
kozijnen (incl. roedes)	hout	crème-wit
ramen (incl. roedes)	hout	zwart/grijs
zijwangen dakkapel/tuilen	hout	crème-wit
panelen in kozijnen	hout	crème-wit
panelen in tuindeuren en balkondeuren	hout	zwart/grijs
laten	staal	zwart/grijs
voordeuren	hout	zwart/grijs
tuindeuren en balkondeuren	hout	zwart/grijs
bergingdeuren	hout	grijs
deurdorpels	kunststeen	antraciet
raamdorpels	prefab beton	naturel
hemelwaterafvoer voorzijde	zink	naturel
hemelwaterafvoer achterzijde	kunststof	grijs
helwerk balkon	staal	crème-wit
sierhelwerk dak	staal	antraciet

RENVOOI ALGEMEEN

- entree woningen
- meterkast, voorzien van underlayment meterkastbord inclusief zijwangen
- tegelmetselwerk
- maaiweld
- binnendeur
- houten paneel

D			
C			
B			
A			
0	25-03-2022	Definitief	is JK
Rev.	Datum	Omschrijving	Get.
Rev.	Datum	Omschrijving	Get.

Vorm 6D Wonen B.V.
Dames van Vroondaal, Den Haag - Fase 3
Type rijwoning 5,7m - plat dak
Bouwnummer 64

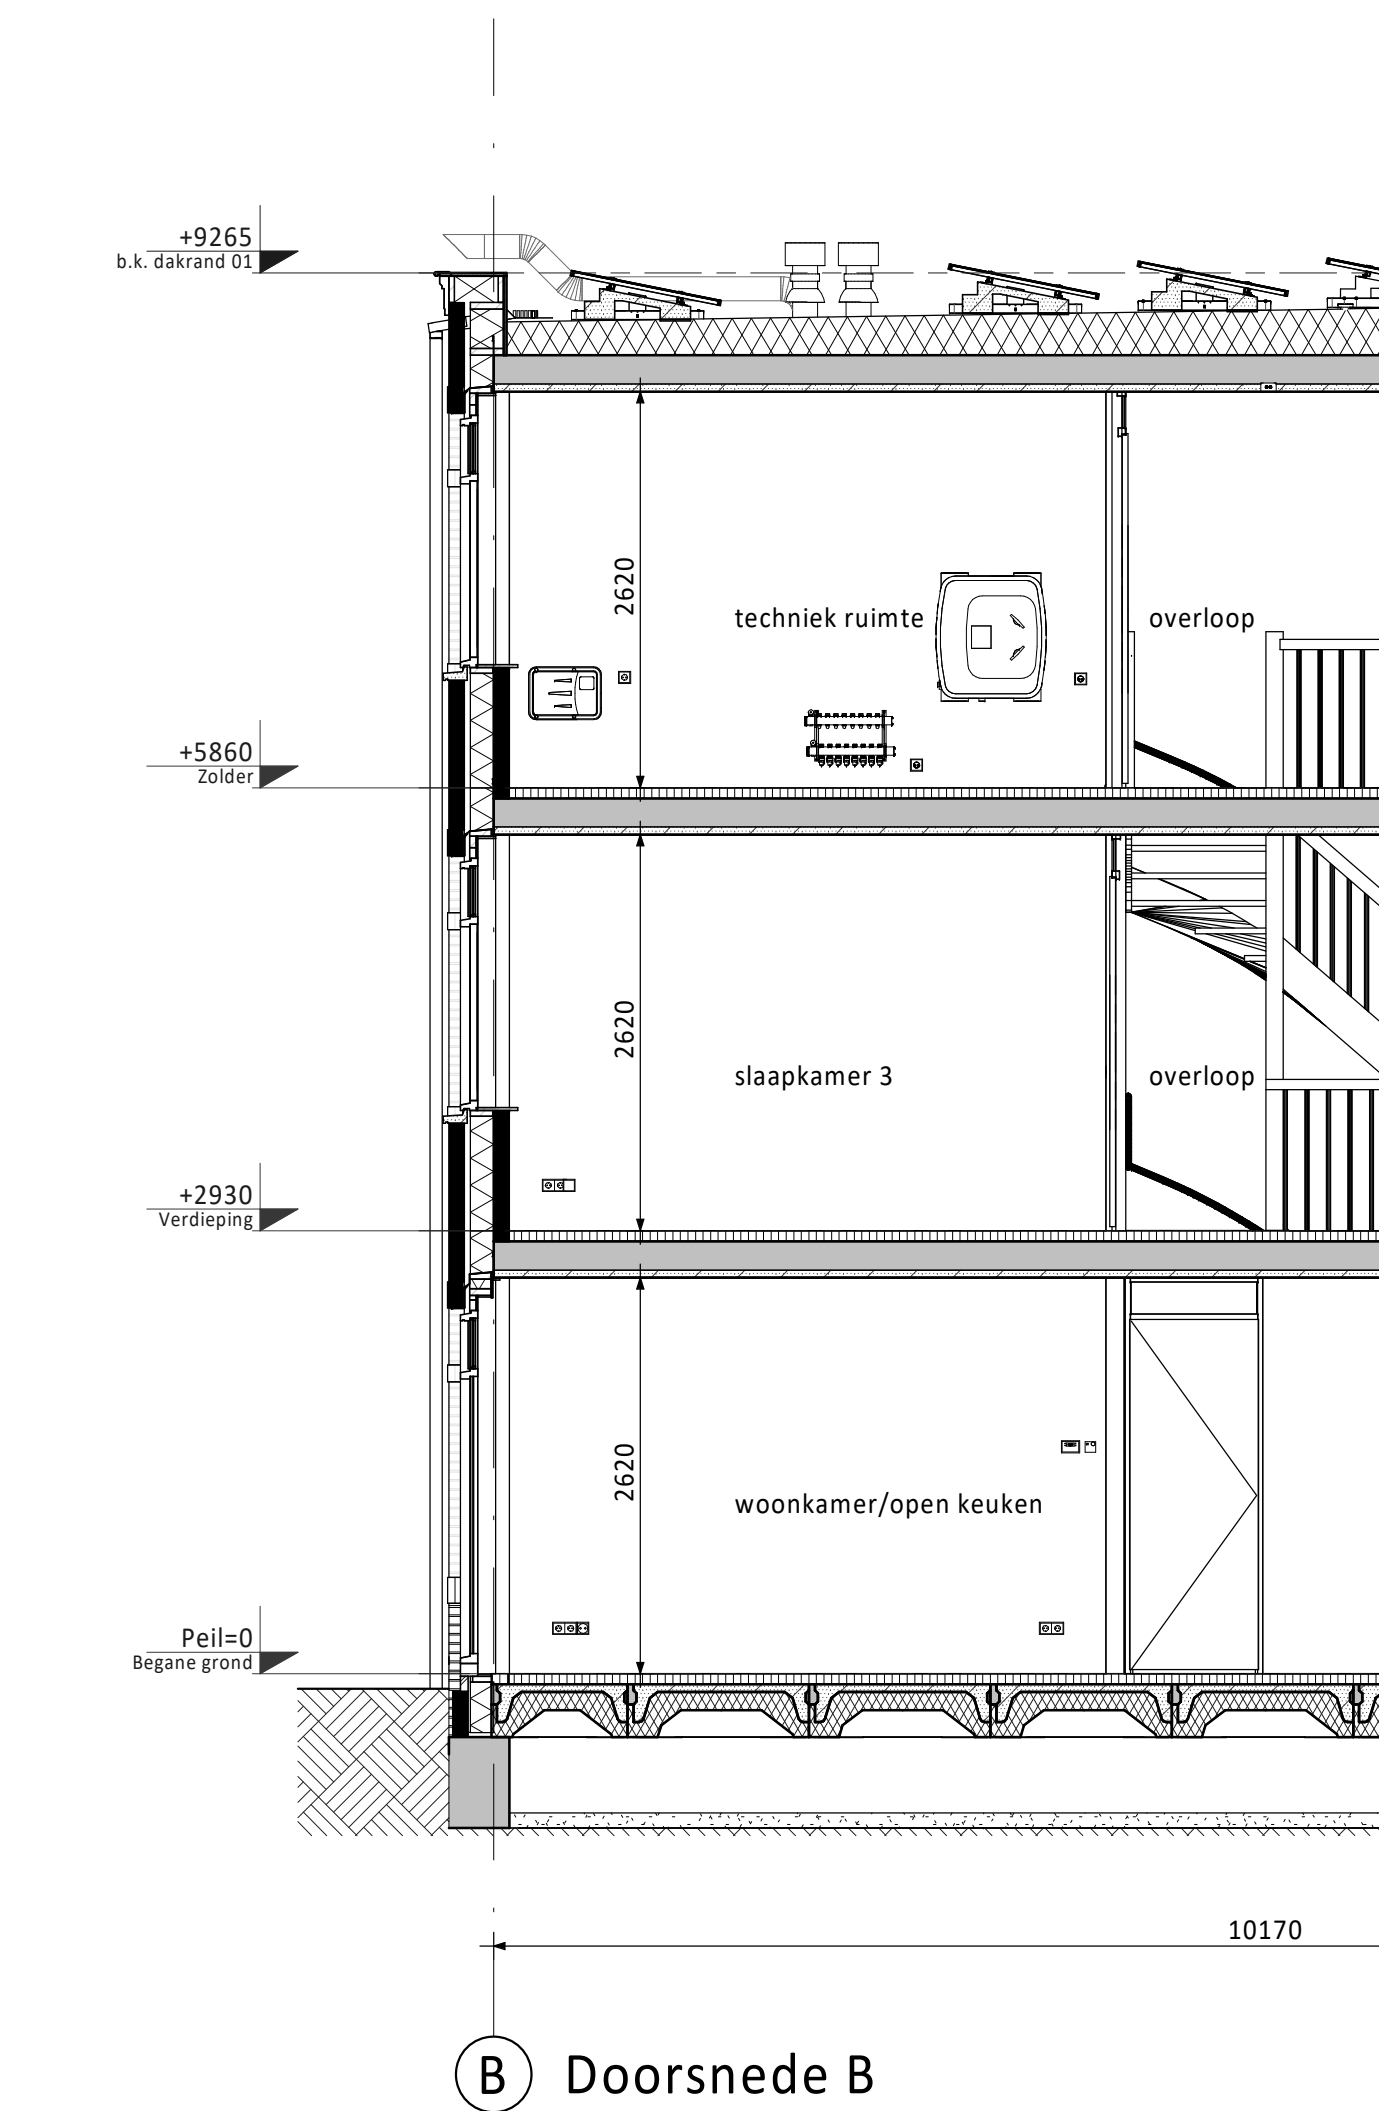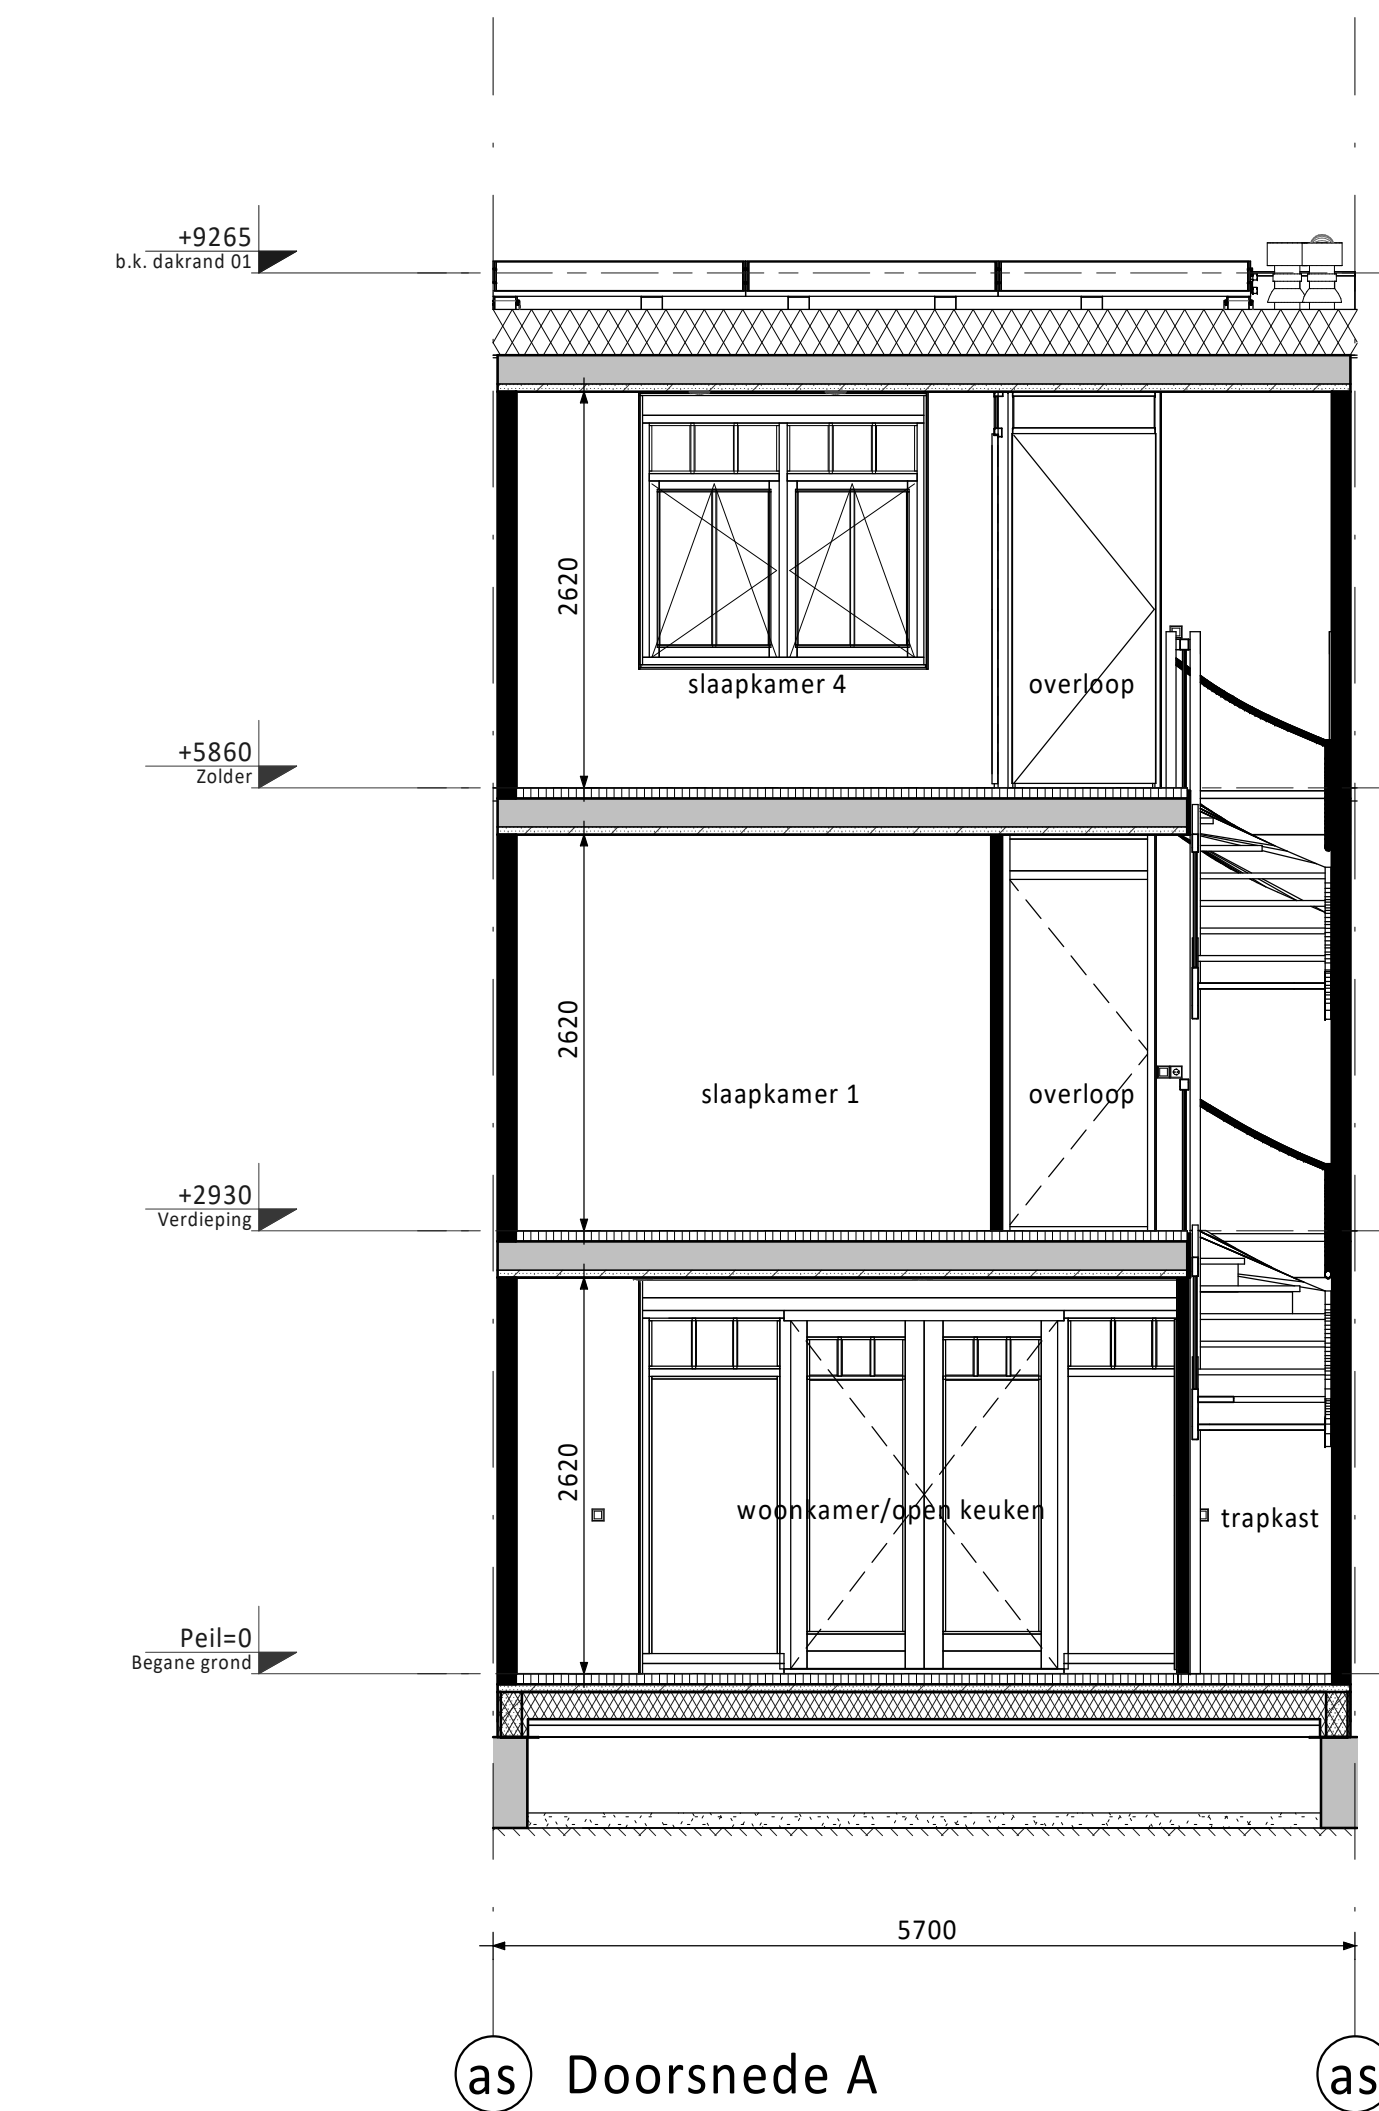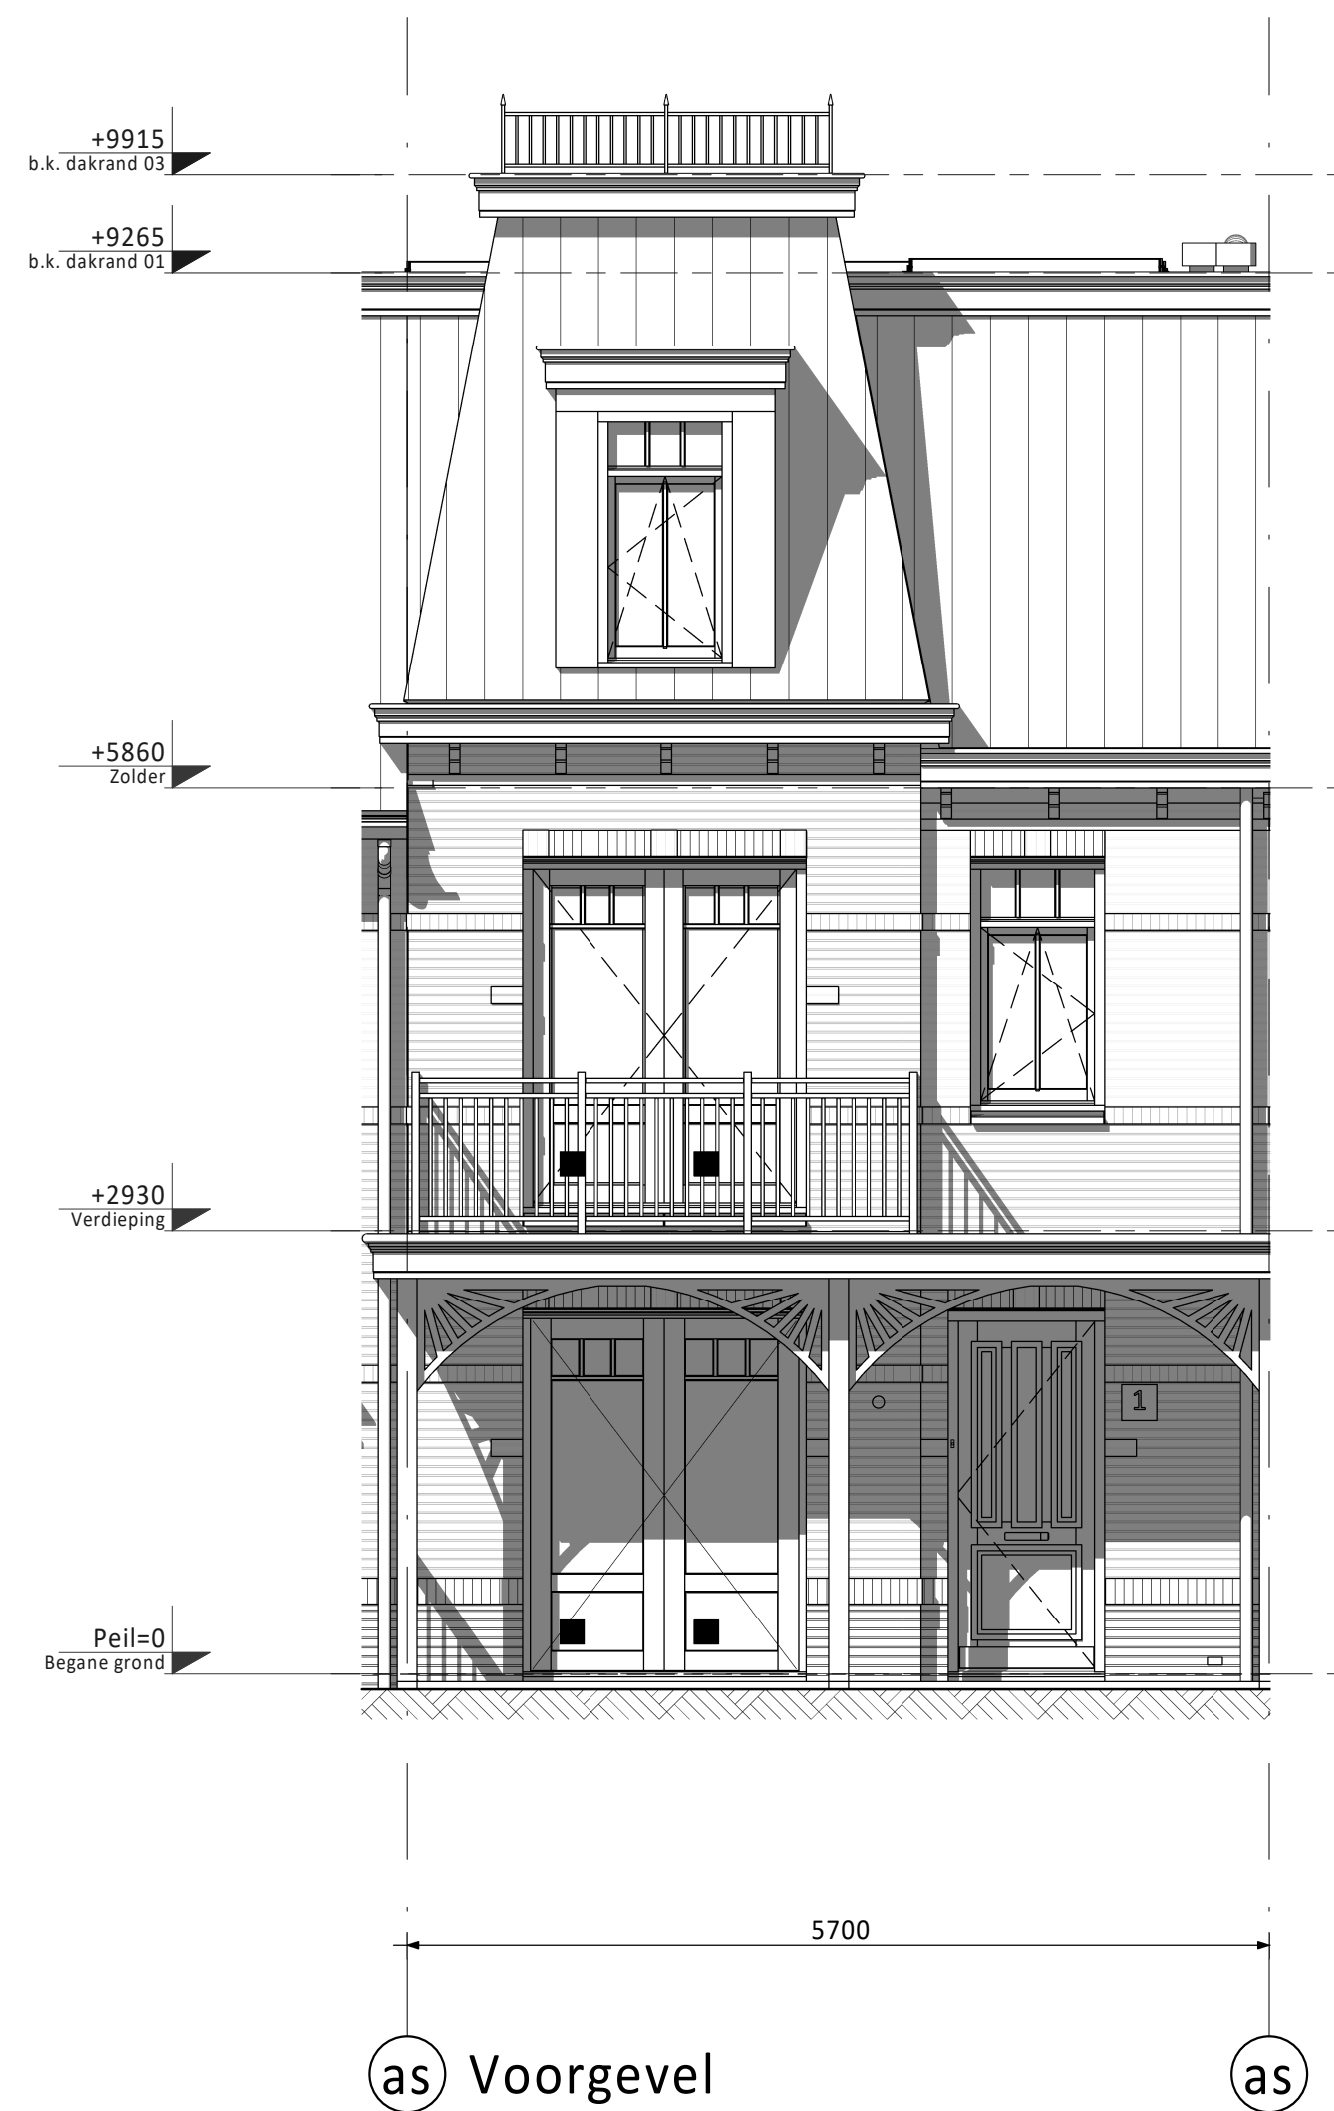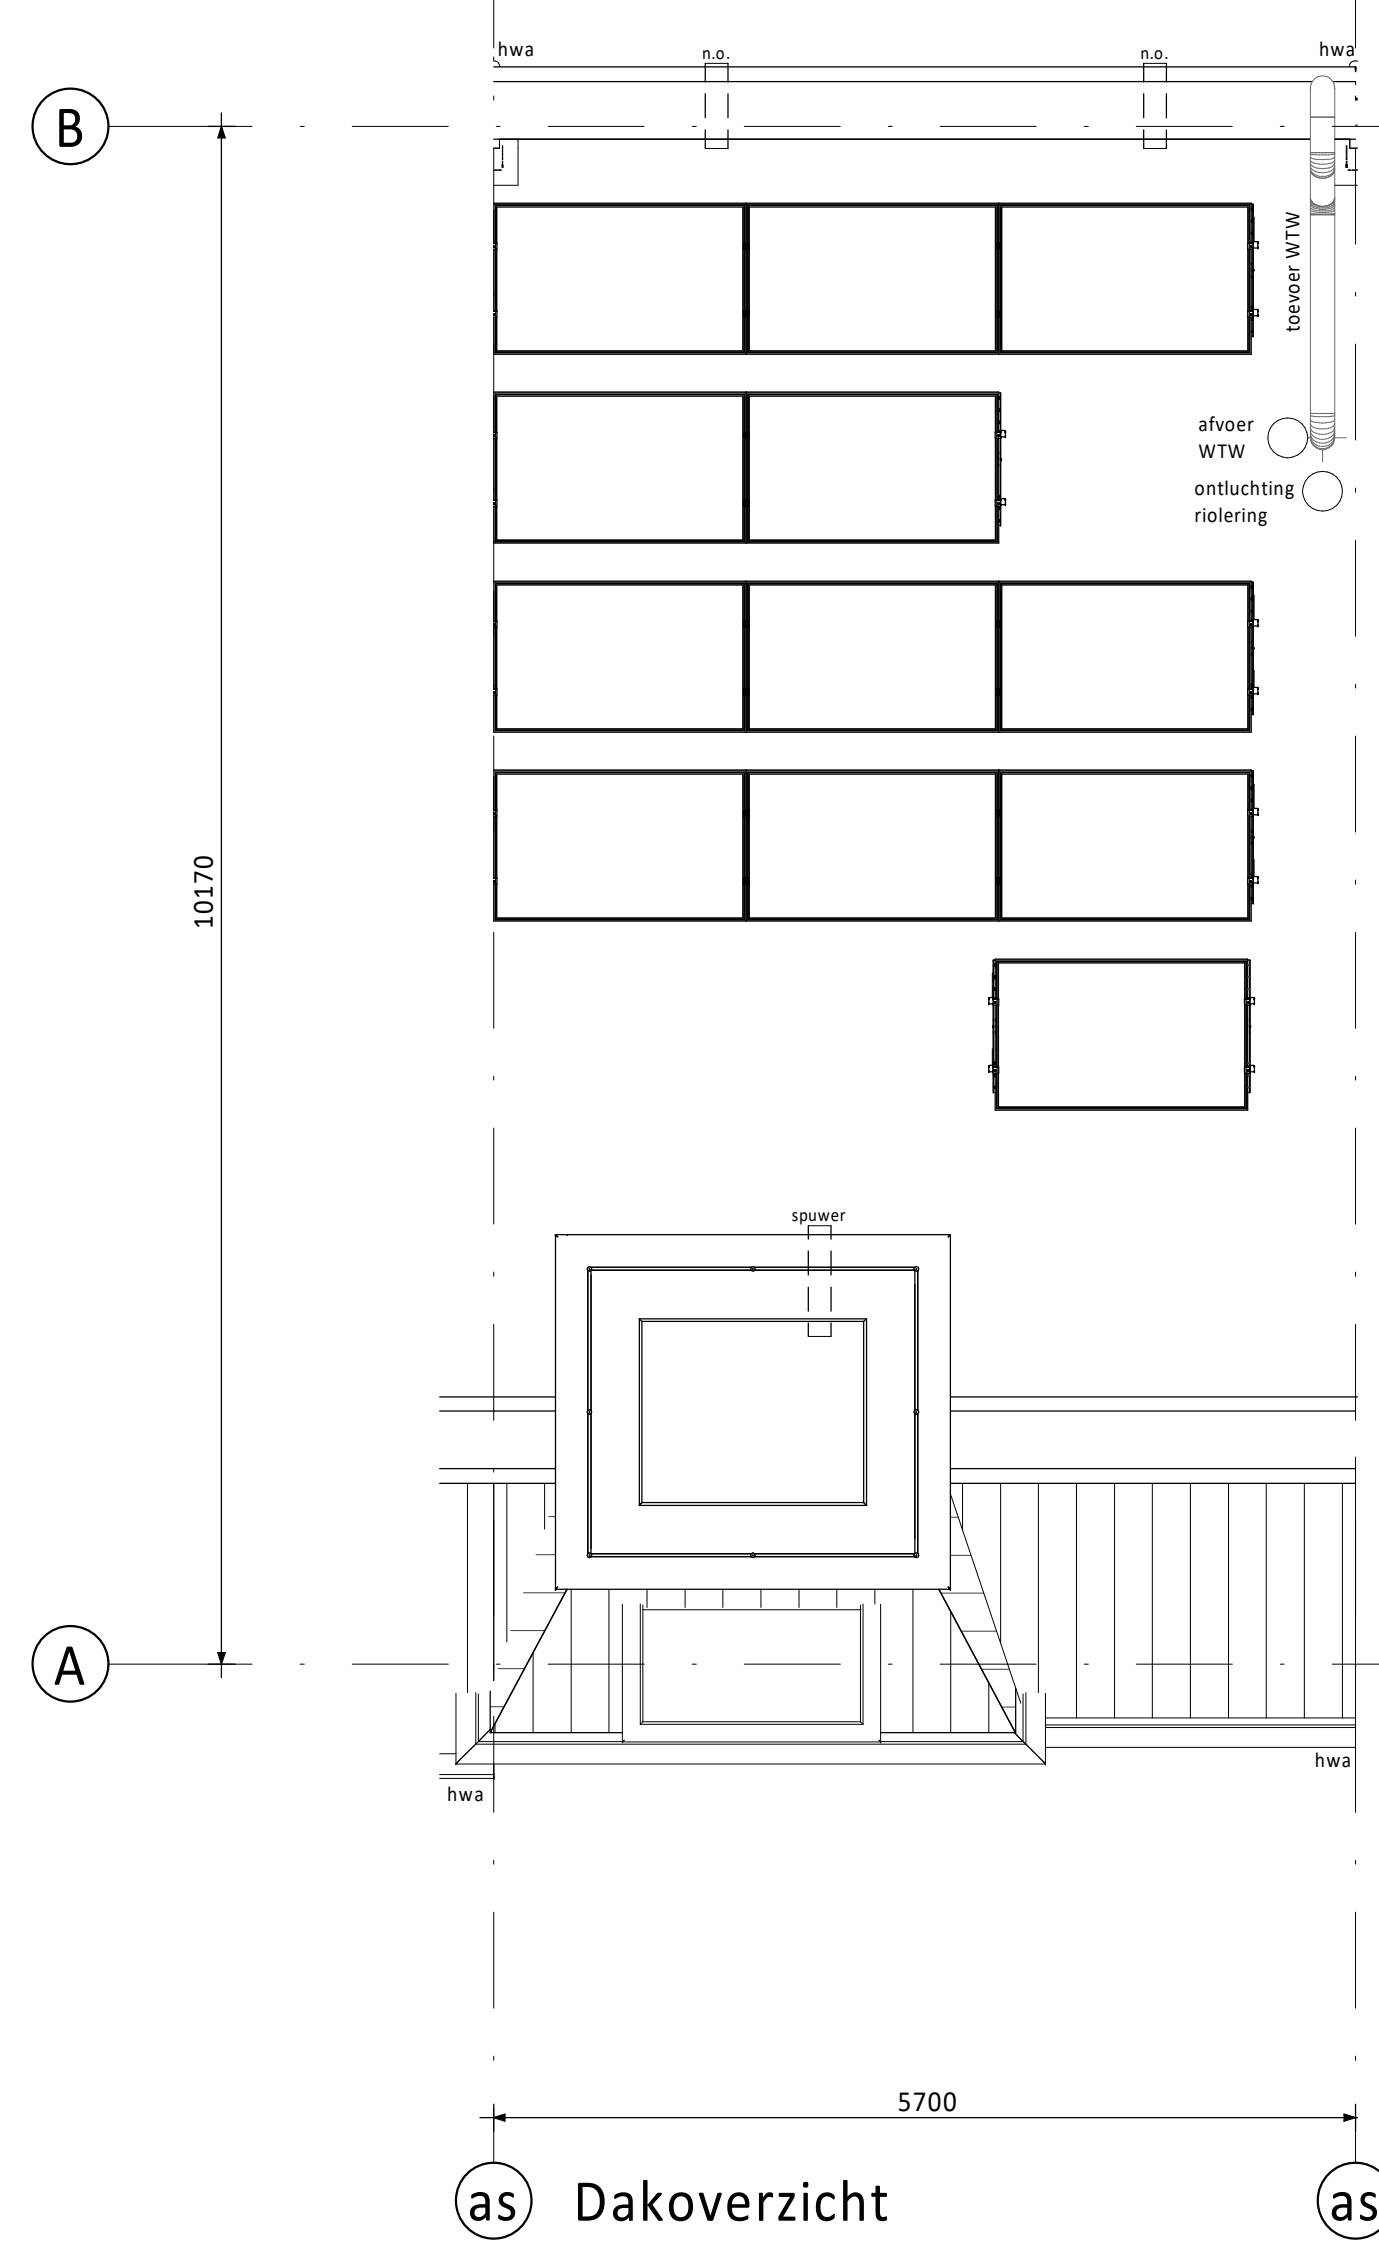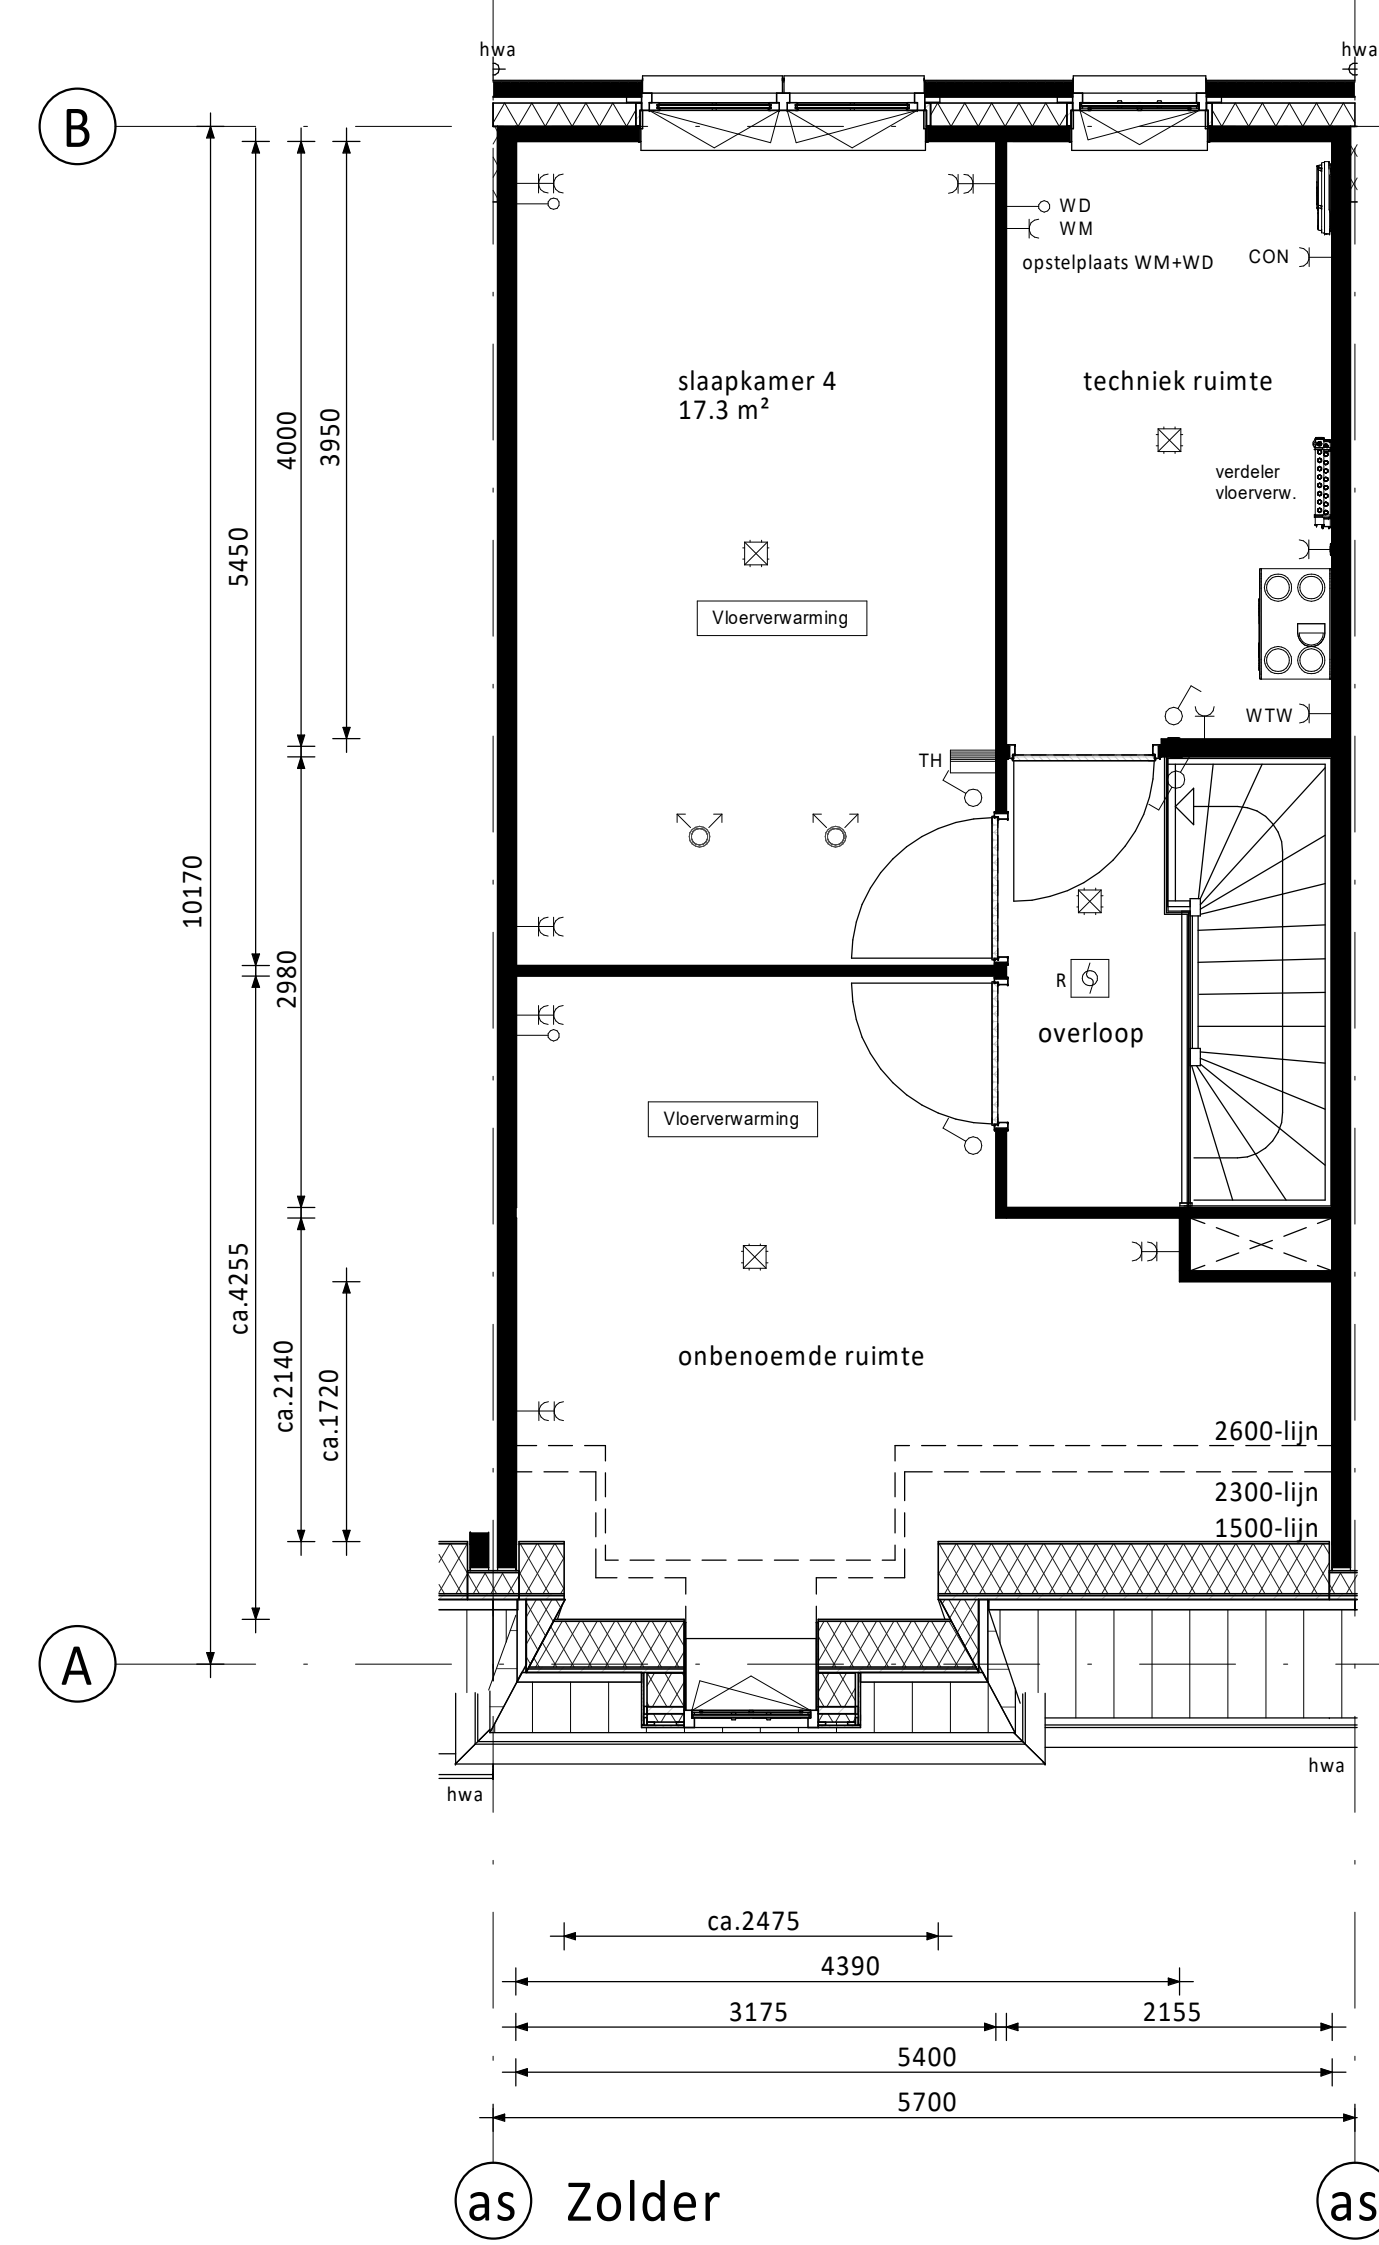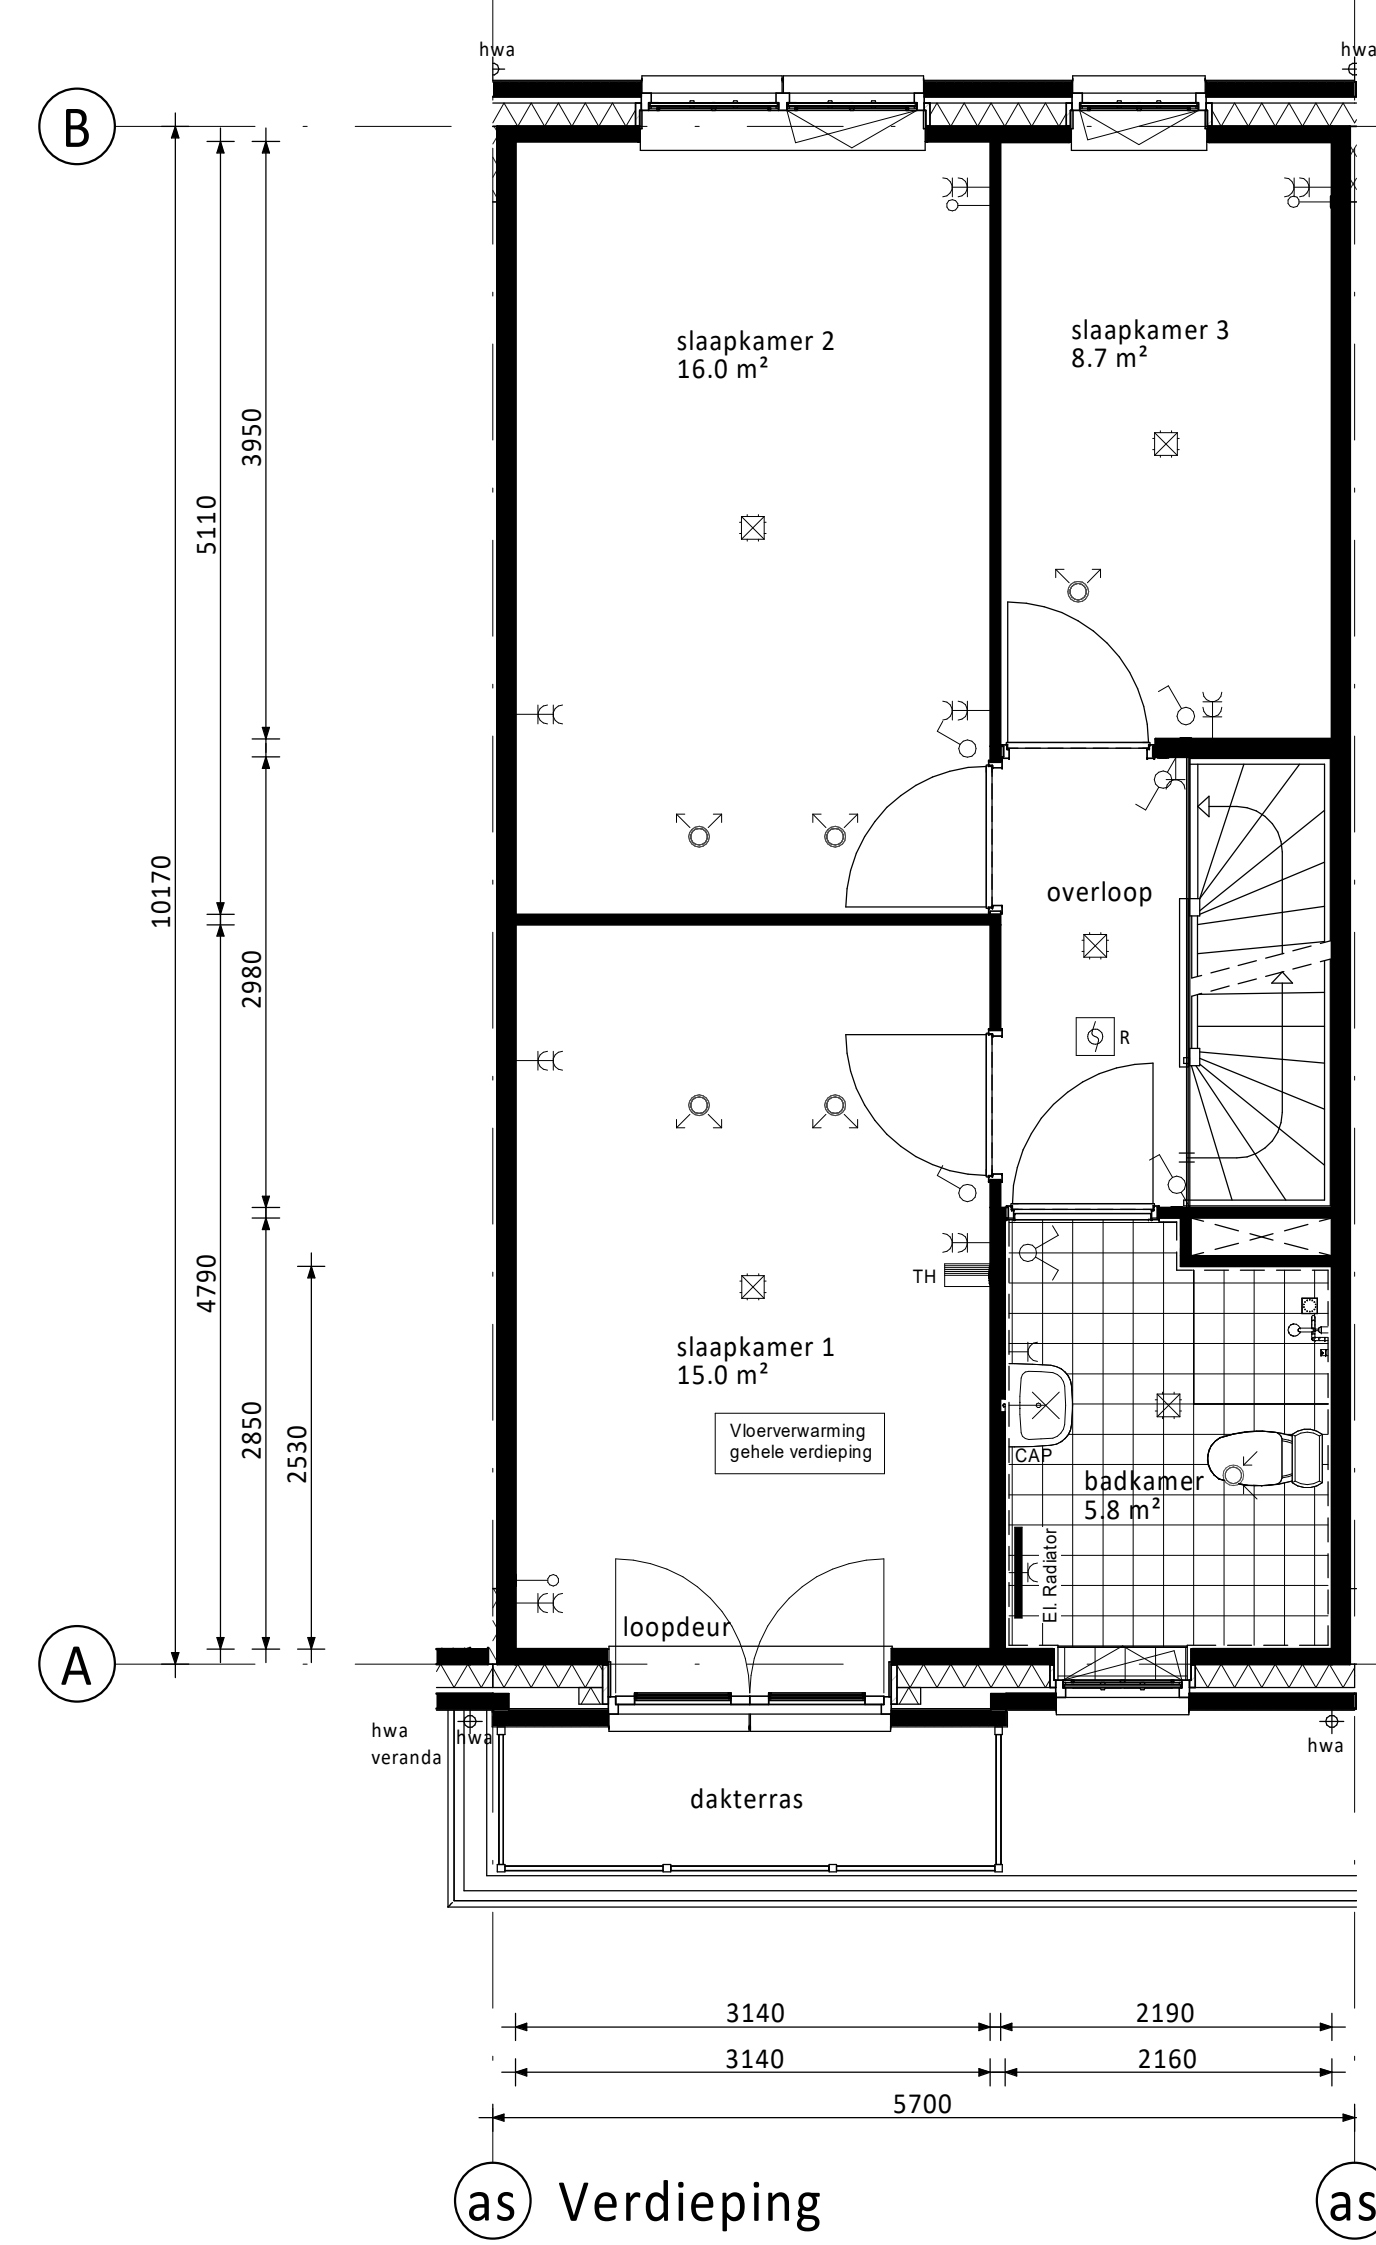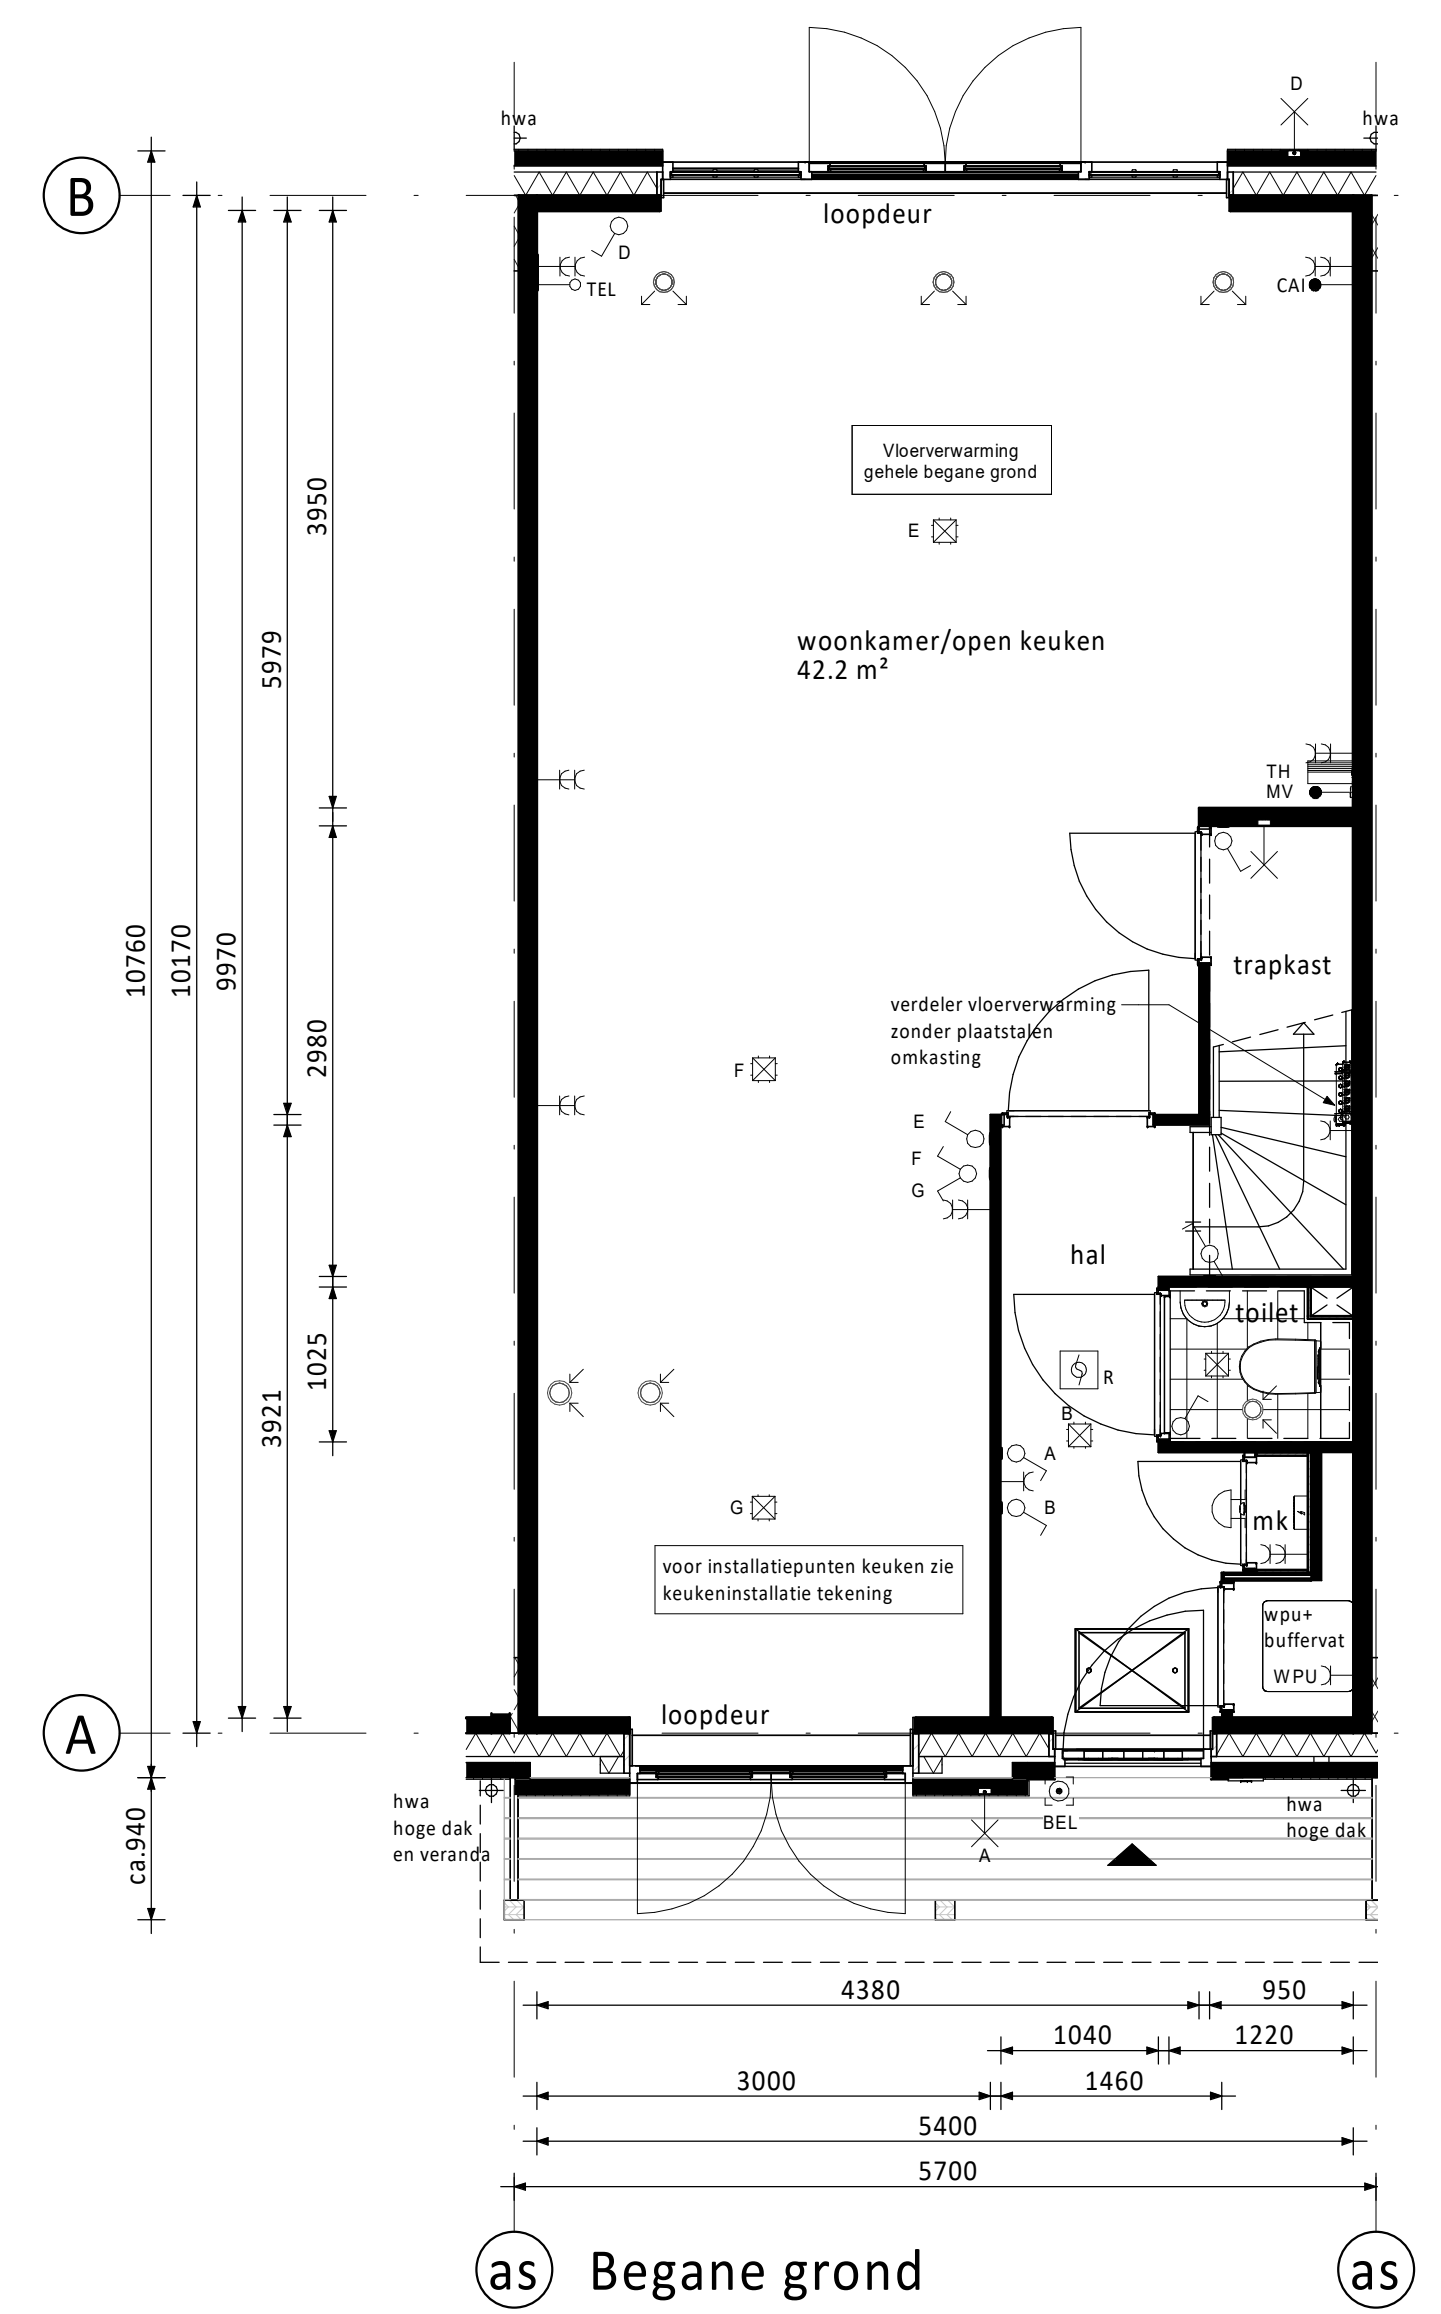

RENVOOI ELEKTRA

☒ Centraaldoos / wandlichtpunt	☒ Groepenkast
☒ Enkeelpolige schakelaar (1050+vt.)	☒ Leuze buisleiding (300+vt.)
☒ Serieschakelaar (1050+vt.)	☒ Bedrade buisleiding (300+vt.)
☒ Wisselschakelaar (1050+vt.)	☒ Optische rookmelder
☒ Gecombineerde enkelvoudige wandcontactdoos geaard met enkelepolige schakelaar (1050+vt.)	☒ Thermostaat (1500+vt.)
☒ Gecombineerde enkelvoudige wandcontactdoos geaard met wisselschakelaar (1050+vt.)	☒ Schel
☒ Enkele geaarde wandcontactdoos (300+vt.)	☒ Meldrukker
☒ Dubbele geaarde wandcontactdoos (300+vt.)	☒ Afzuggpunt / Inblaspunt
	☒ Regeling ventilatie (1500+vt.)

CAP Centraal Aardpunt	MAGN Magnetron
CAI Centrale Antenne Installatie	WTW Mechanische Ventilatie (met warmteretourwinning)
KT Kooktoestel	R Rookmelder
KK Koelkast	TEL Telecom aansluiting
BOI Boiler	TH Thermostaat
WPU Warmte Pomp Unit	VW Vaatwasser
CCN Onvoormer t.b.v. pv cellen	WD Wasdroger
	WM Wasmachine

☐ PV-panelen: aantal en situering indicatief (n.t.b. afhankelijk van BENG berekening / zonligging)







KLEUREN EN MATERIELEN

Onderdeel	Materiaal	Kleur
dakpannen	keramische pan	antraciet
dakbedekking glad dak	bitumen	zwart
dakbedekking erker / veranda / aanbouw (optoneel) / dakkapellen	bitumen	zwart
dakbedekking luffel	EPDM	zwart
daktrim luffel / erker / veranda / dakkapel / aanbouw (optoneel)	zink	natuur
goten	zink	natuur
afdekcap dakranden	zink	natuur
plint gevelmetselwerk	baksteen metselwerk, handvorm wf	zwart/grijs
rollaag boven plint	baksteen metselwerk, handvorm wf	wit gekeimd
gevelmetselwerk (m.u.v. gevelmetselwerk voorzijde tussen o.k. kozijn verdieping tot dakgoot) (m.u.v. gevelmetselwerk tuigzevels tussen o.k. kozijn zolder en dakrand)	baksteen metselwerk, handvorm wf	bnrs. 64 t/m 79: roodpaars bnrs. 80 t/m 86: koperrood
gevelmetselwerk voorzijde tussen o.k. kozijn verdieping tot dakgoot en gevelmetselwerk tuigzevels tussen o.k. kozijn zolder en dakrand	baksteen metselwerk, handvorm wf	wit gekeimd
voegwerk gevelmetselwerk	cement	donkergrijs
voegwerk wit gekeimd steen	cement	wit gekeimd
rollaag boven kozijn	baksteen metselwerk, handvorm wf	zwart/grijs
spekbanden/speksteen naast kozijn	baksteen metselwerk, handvorm wf	wit gekeimd
sluitstenen in rollaag boven kozijn	baksteen metselwerk, handvorm wf	wit gekeimd
overstekken en dakranden	hout	crème-wit
boedelen erkers en veranda's	hout	crème-wit
luffel voordeur	hout	crème-wit
siertangen luffel	staal	zwartgrijs
houten bakgoot en gootklossen	hout	crème-wit
sierlatten en klossen in tuitgevels	hout	zwartgrijs
kozijnen (incl. roedes)	hout	crème-wit
ramen (incl. roedes)	hout	zwartgrijs
zijwangen dakkapel/tuiten	hout	crème-wit
panelen in kozijnen	hout	crème-wit
panelen in tuindeuren en balkondeuren	hout	zwartgrijs
lateien	staal	zwartgrijs
voordeuren	hout	zwartgrijs
tuindeuren en balkondeuren	hout	zwartgrijs
bergingsdeuren	hout	grijs
deurdorpels	kunststeen	antraciet
raamdorpels	prefab beton	natuur
hemelwaterafvoer voorzijde	zink	natuur
hemelwaterafvoer achterzijde	kunststof	grijs
hekwerk balkon	staal	crème-wit
sierhekwerk dak	staal	antraciet

RENVOOI ALGEMEEN

▲	entree woningen
☒	meterkast, voorzien van underlayment meterkastbord inclusief zijwangen
☒	tegelwerk
☒	maalveld
☒	binnendeur
■	houten paneel

D				
C				
B				
A				
0	25-03-2022	Definitief		JL JK
Rev.				Gen. Cont.
Opdrachtgever: Vorm 6D Wonen B.V. te Rotterdam				
Project: Dames van Vroondaal, Den Haag - Fase 3				
Type rijwoning 5,7m - plat dak				
Bouwnummers 67 en 78 (als getekend)				
Bouwnummers 65 en 76 (gespiegeld)				
Schaal	1:50	Formaat	VK	
Formaat	1399 x 841	Status	Definitief	
Projectnr.	210290	Blad nr.	A5700-VDP-VK-B0102	Rev.
0				

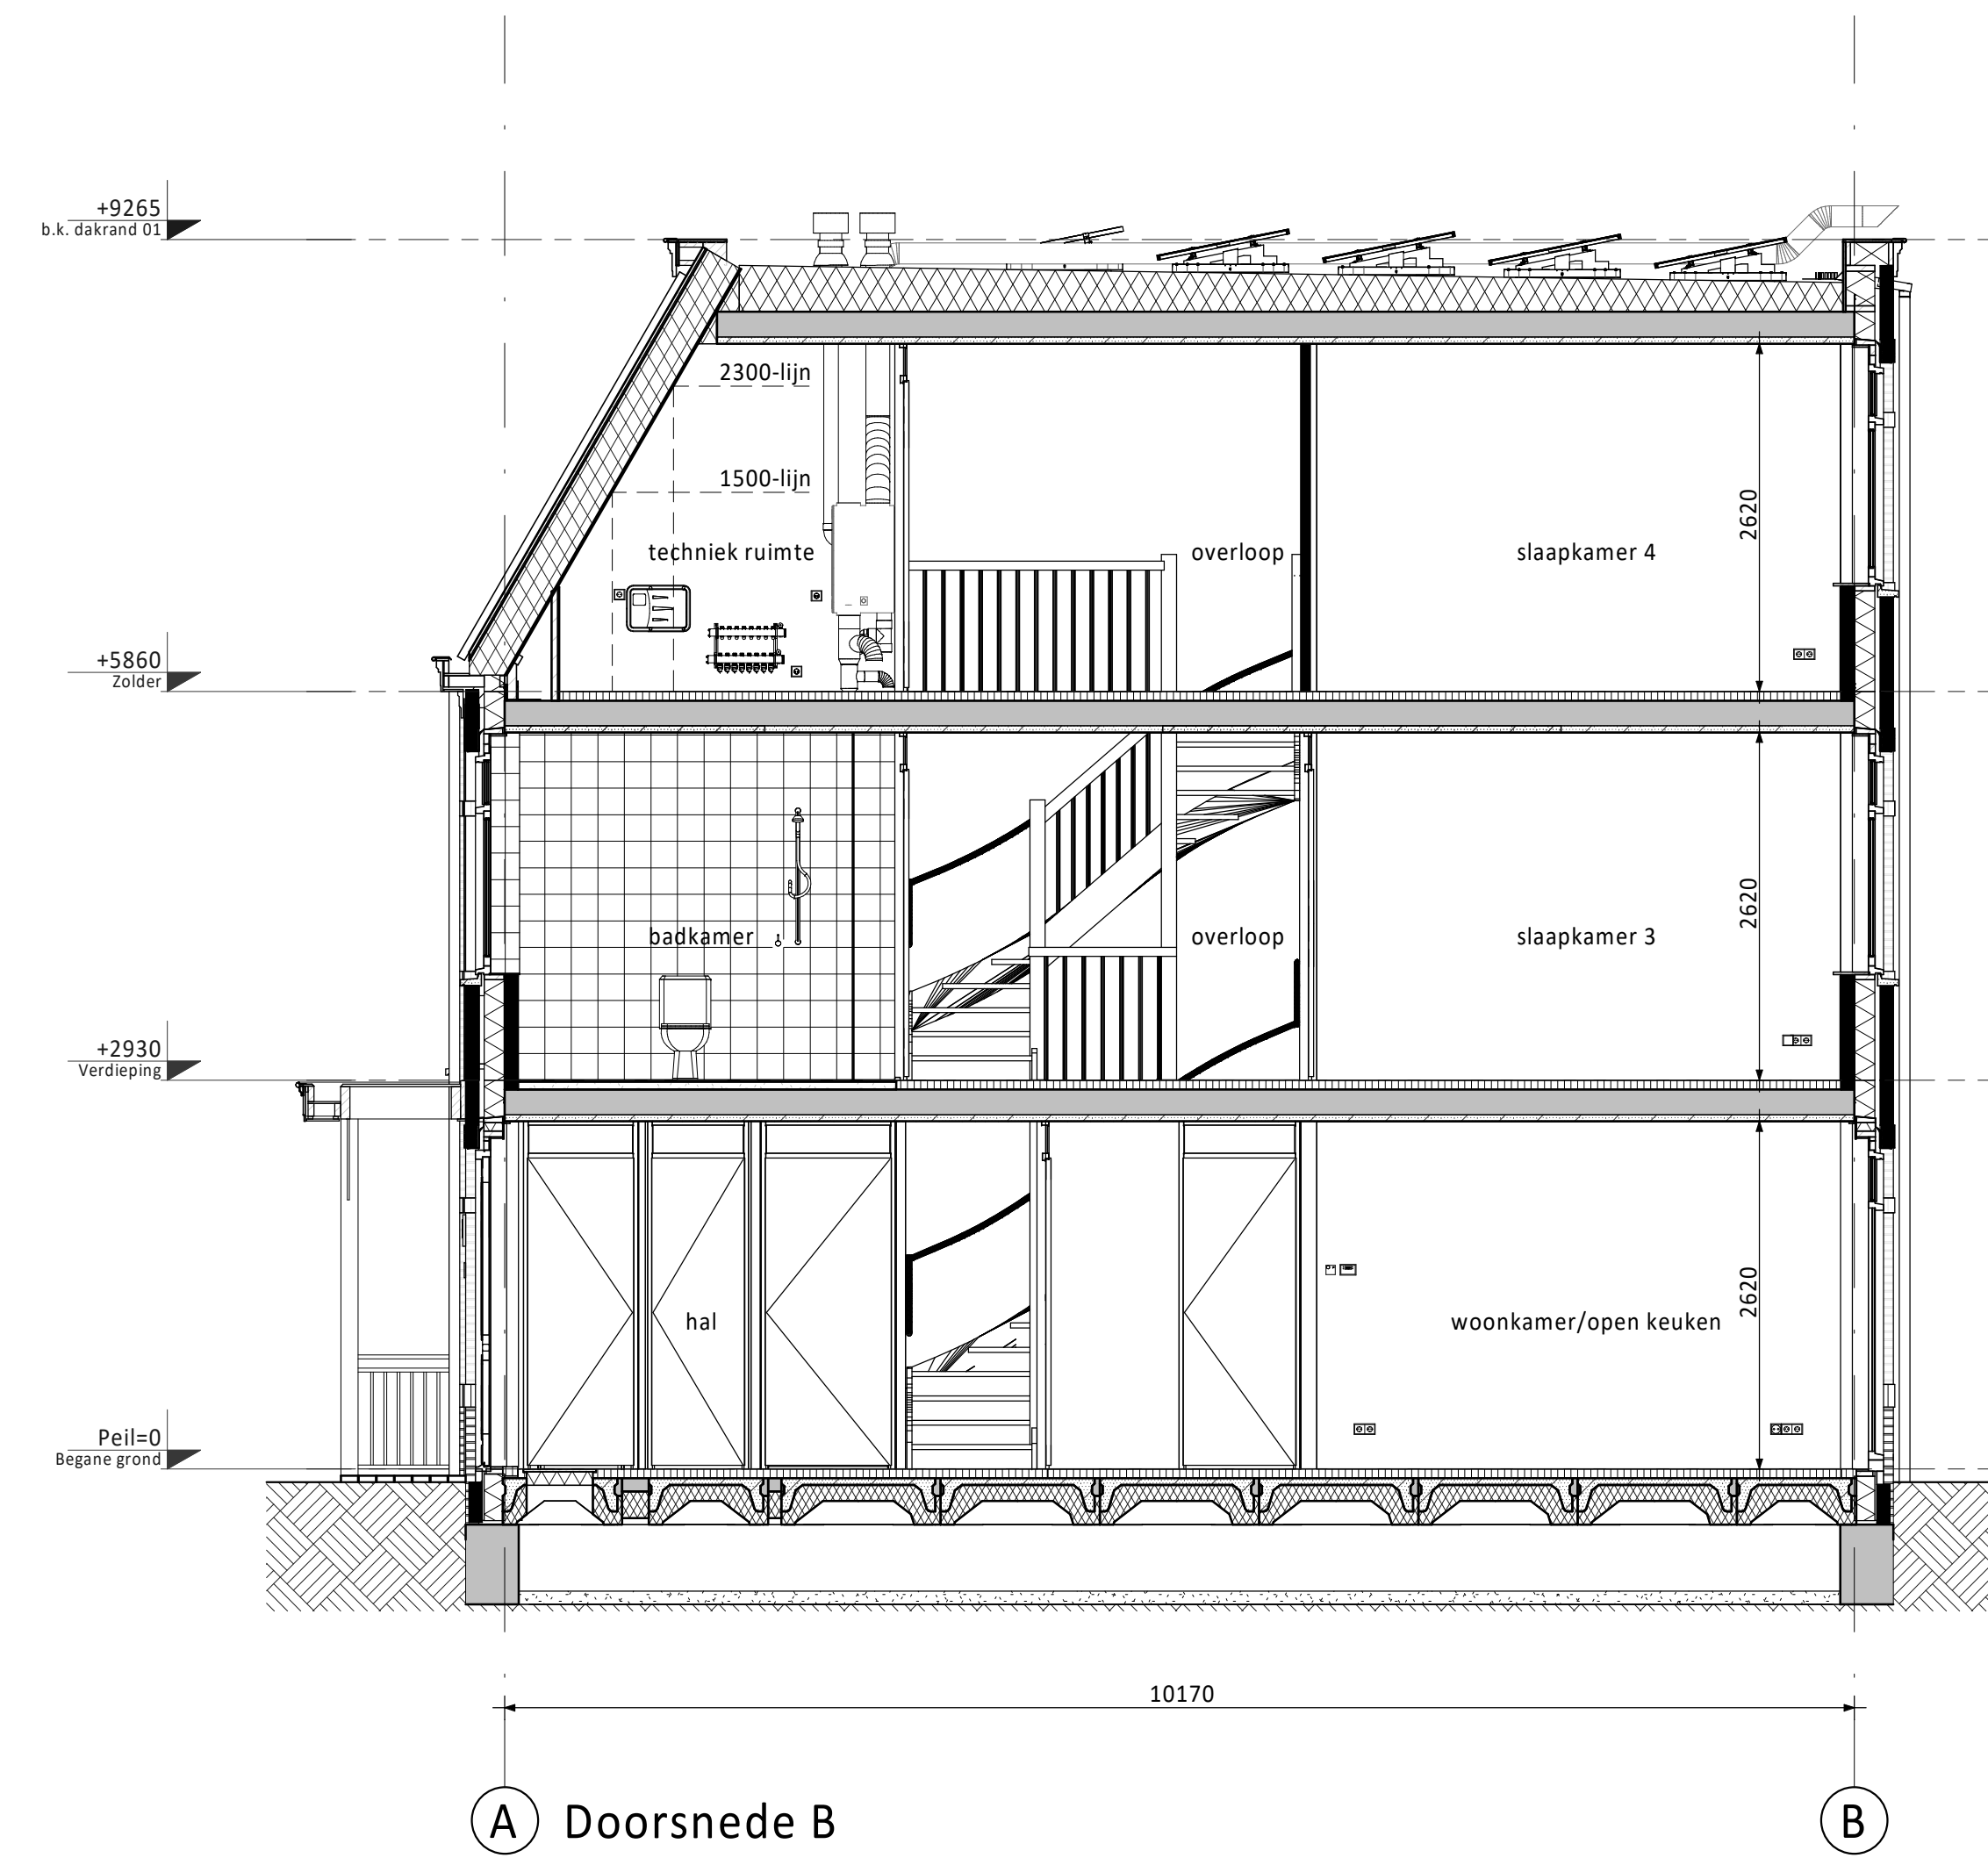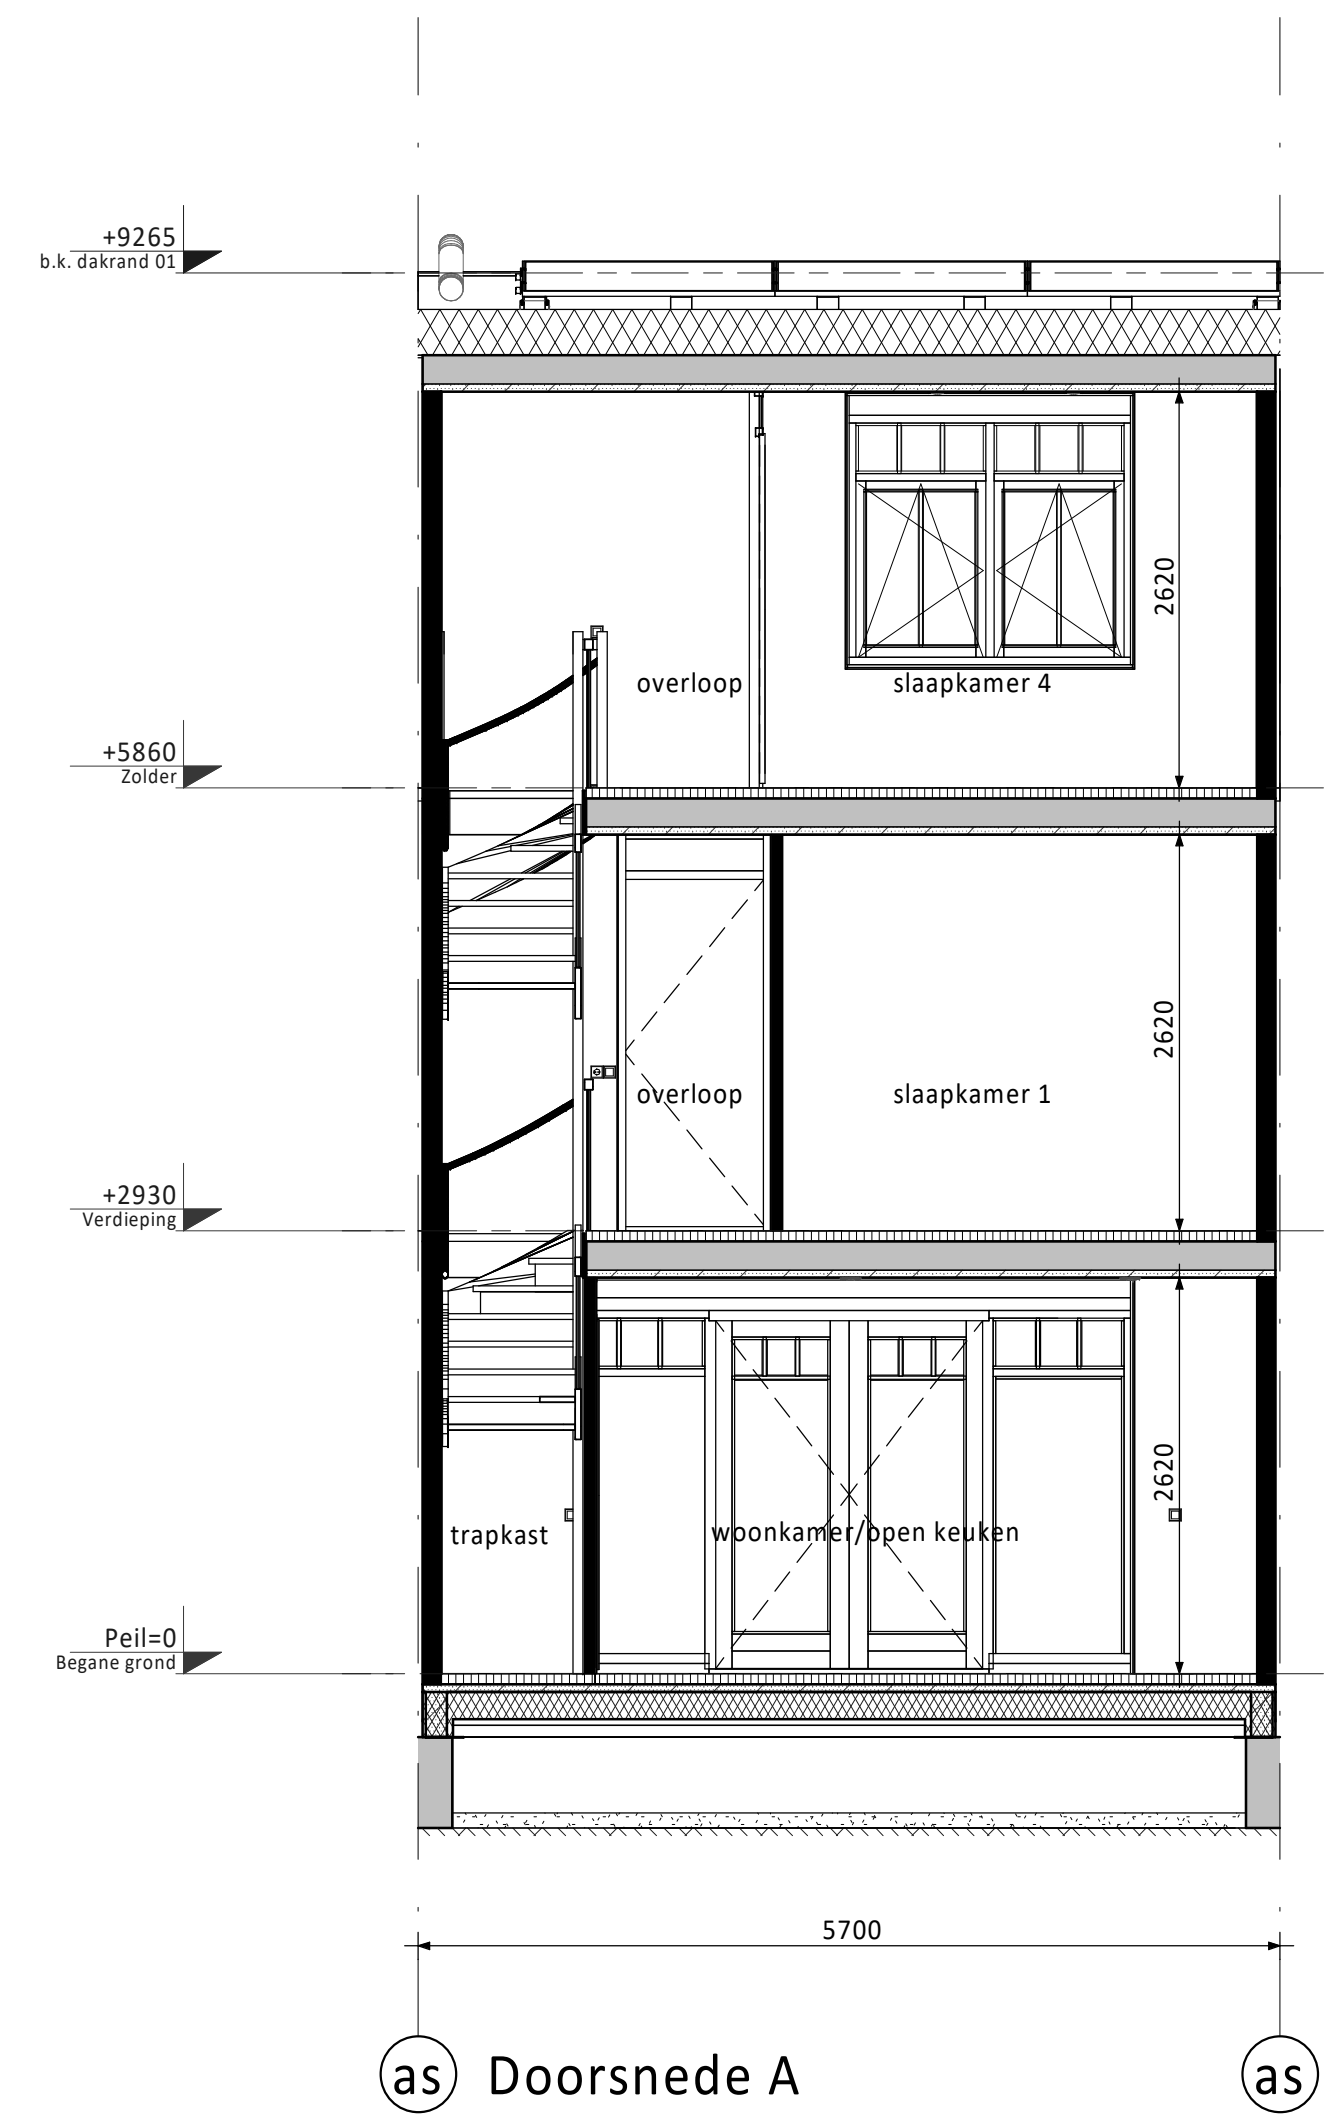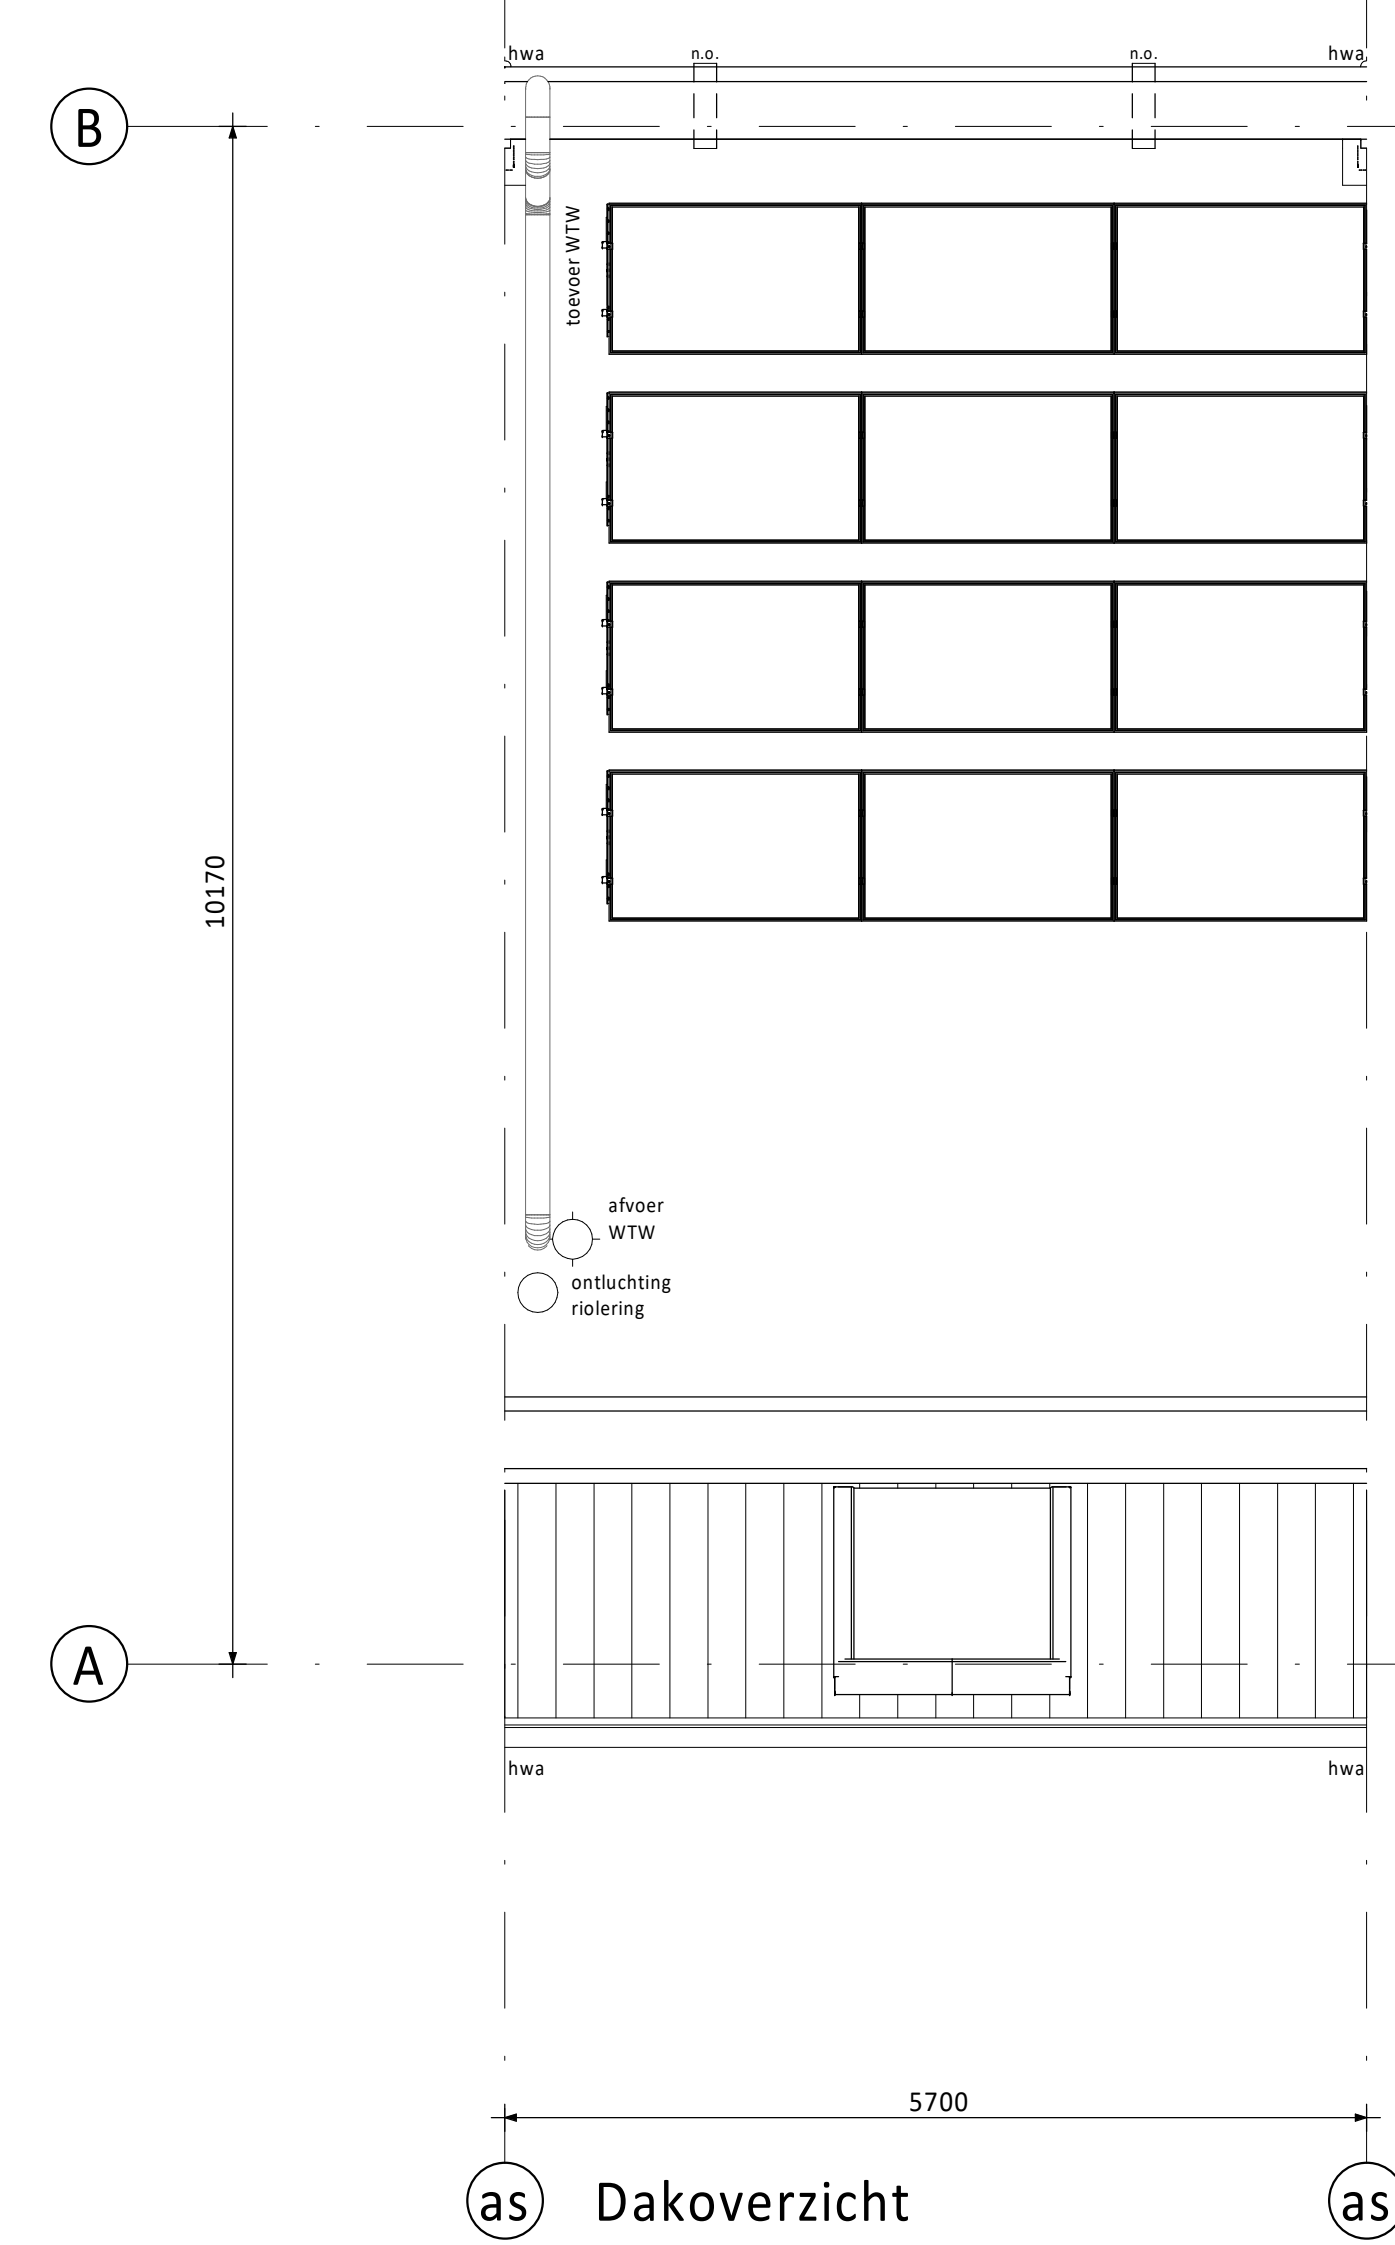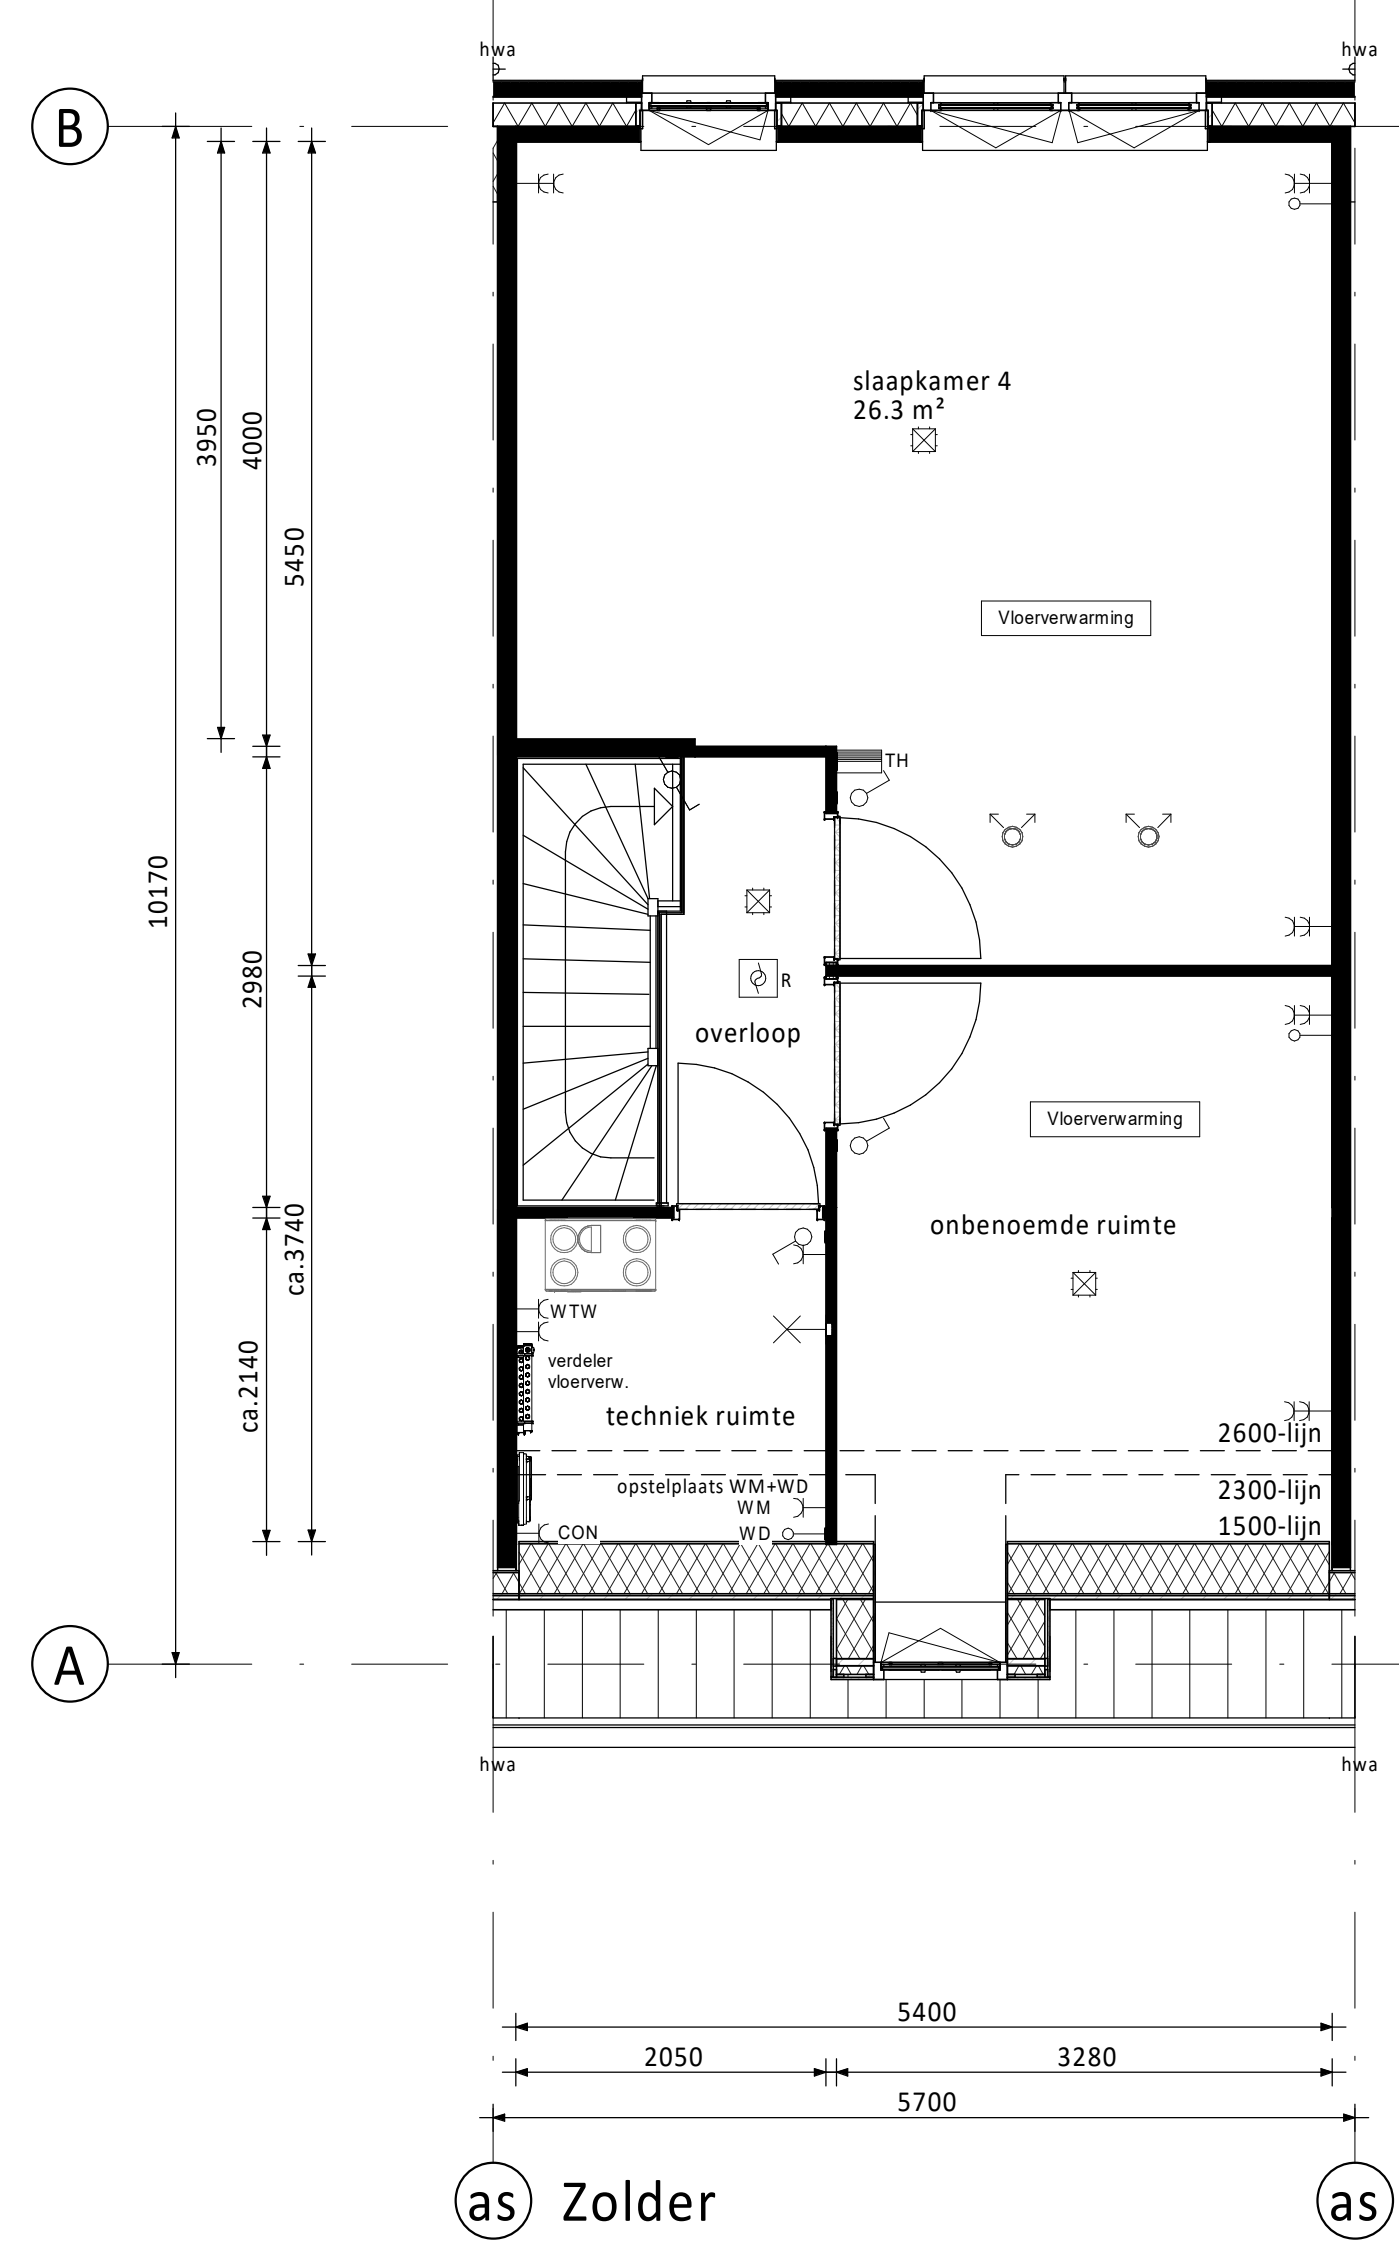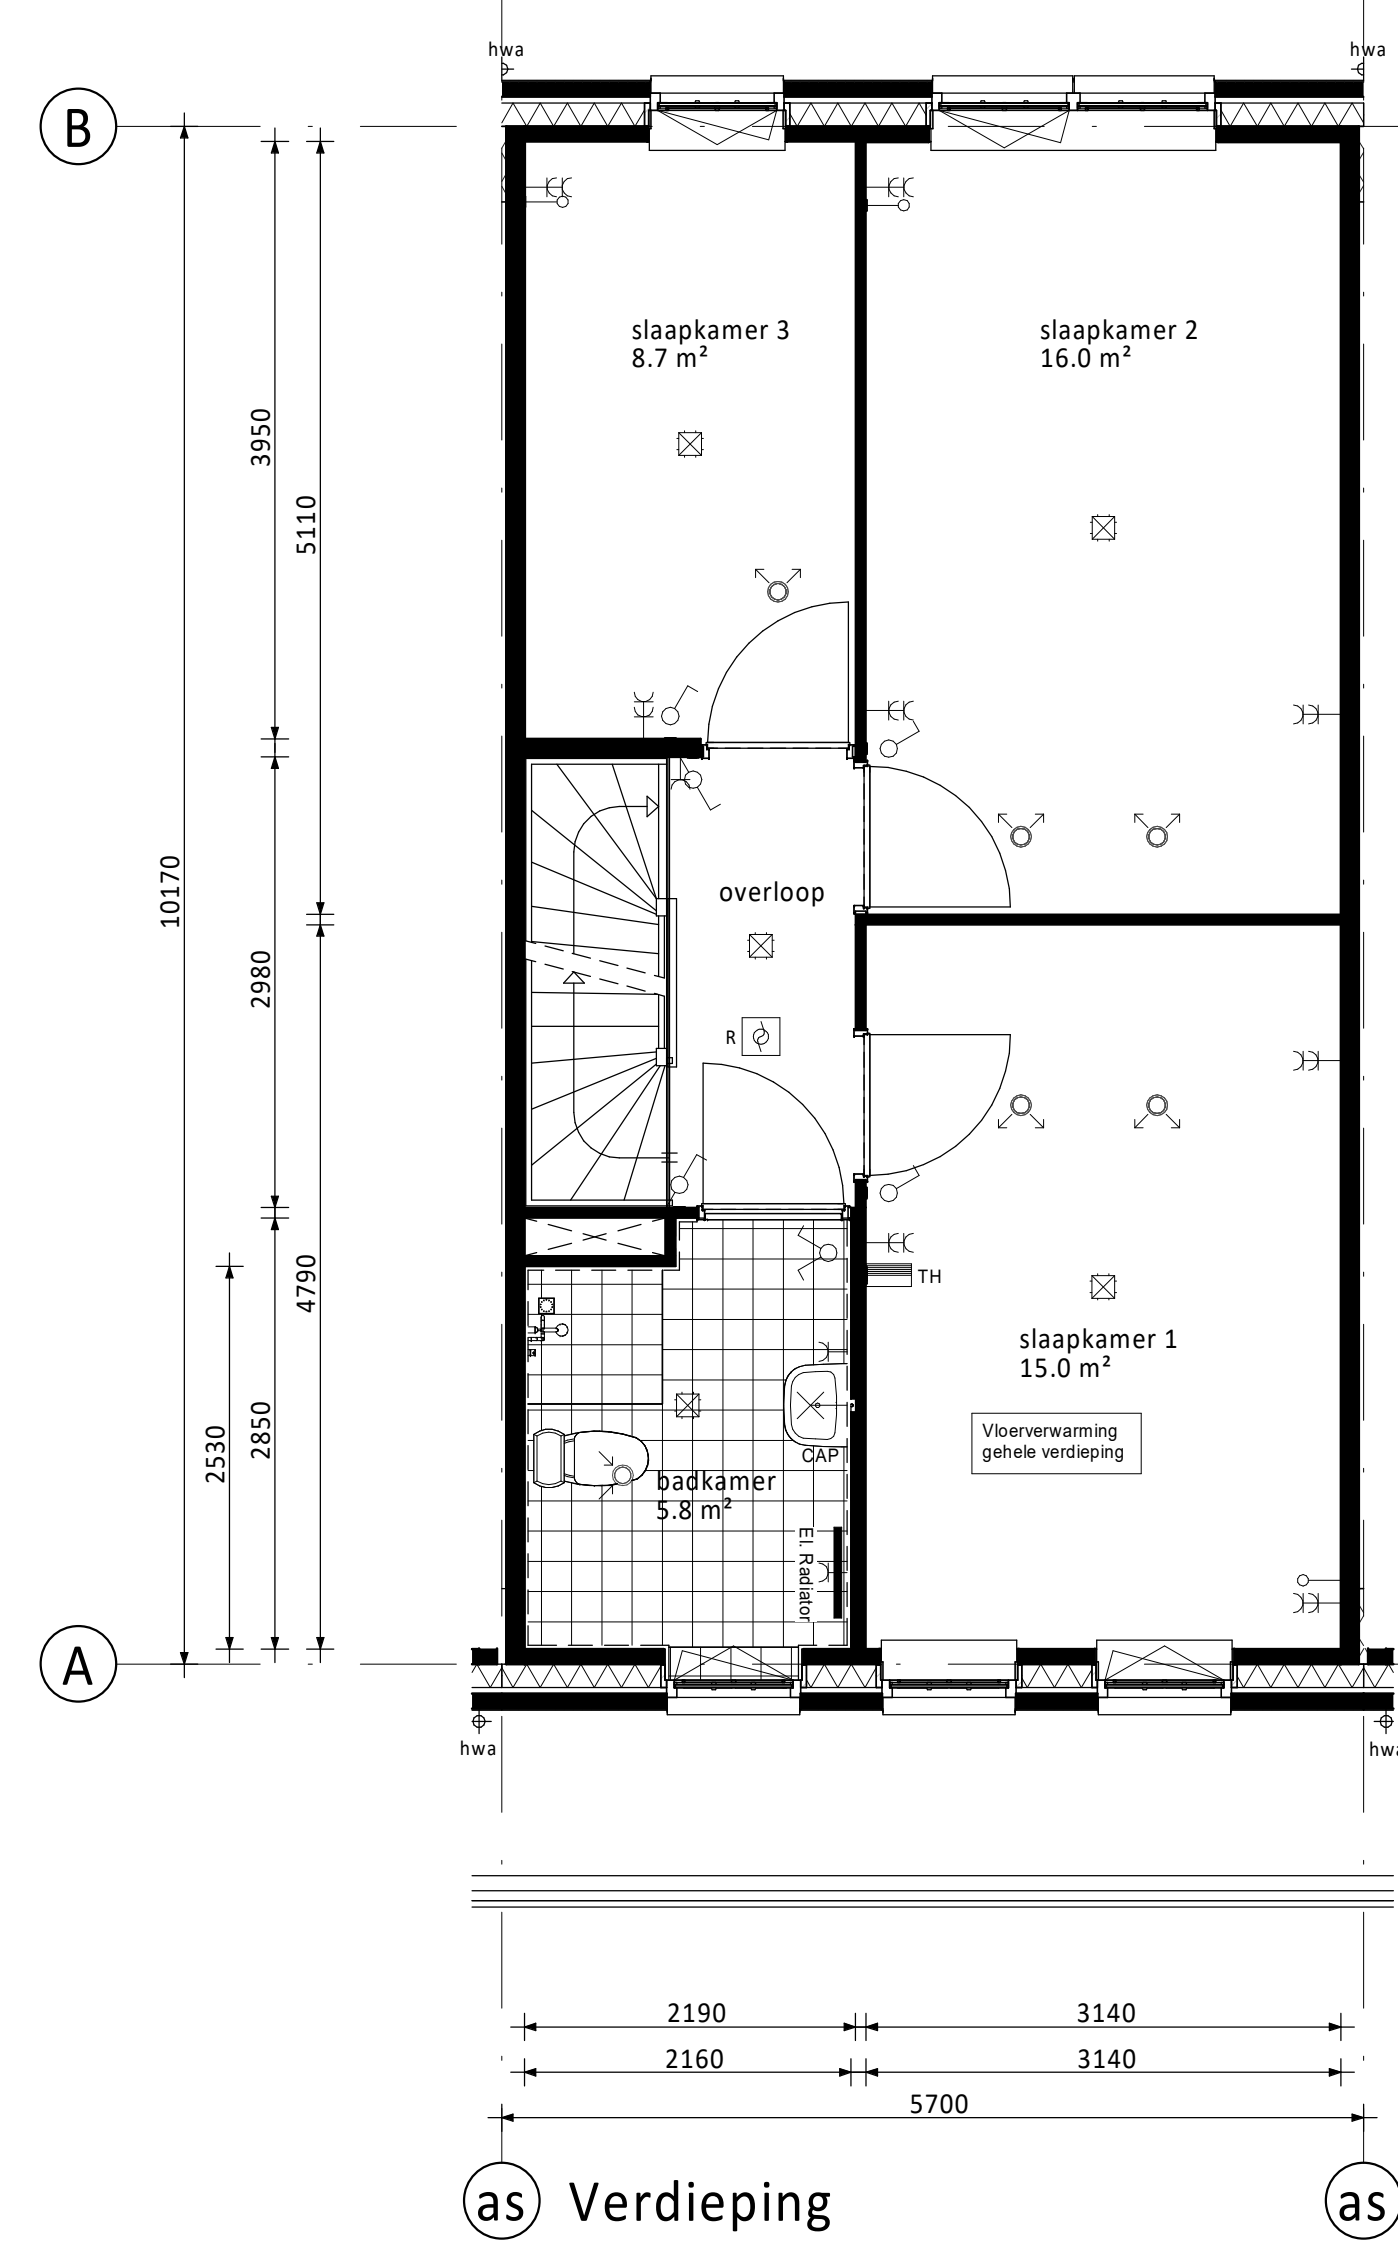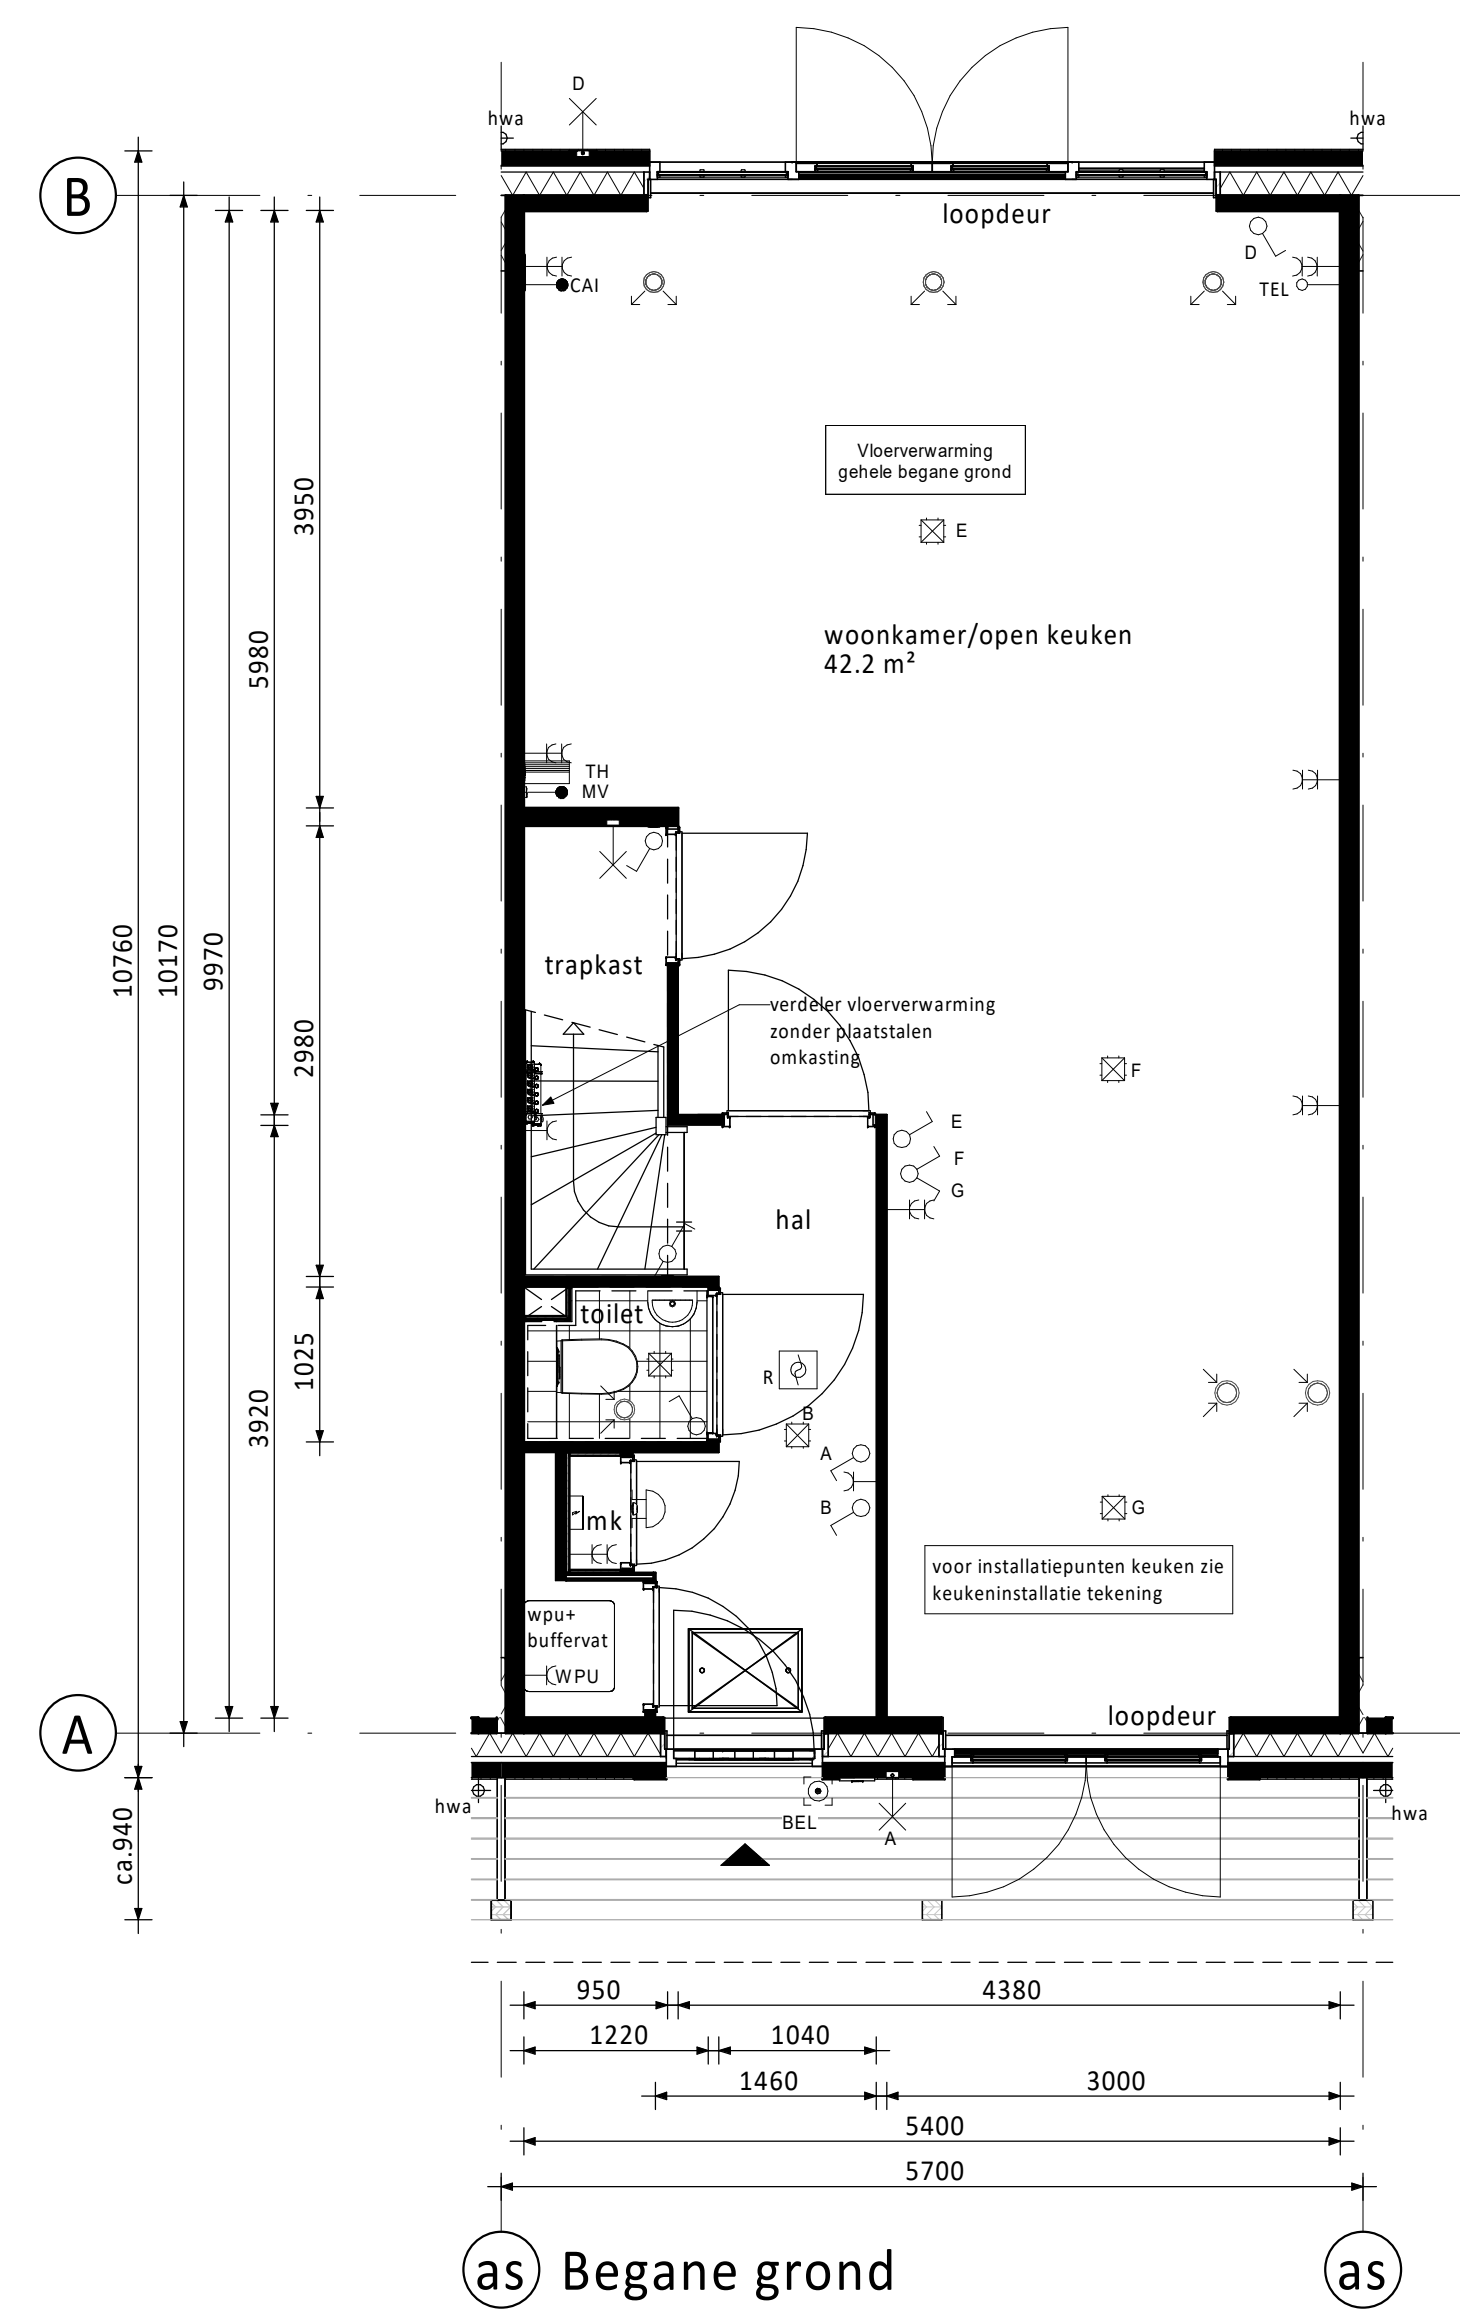

RENVOOI ELEKTRA

Centraaldoos / wandlichtpunt	Roepenkast
Enkeelpolige schakelaar (1050+vt.)	Loze buisleiding (300+vt.)
Serieschakelaar (1050+vt.)	Bedrade buisleiding (300+vt.)
Wisselschakelaar (1050+vt.)	Optische rookmelder
Gecombineerde enkelvoudige wandcontactdoos gearaid met enkelepolige schakelaar (1050+vt.)	Thermostaat (1500+vt.)
Gecombineerde enkelvoudige wandcontactdoos gearaid met wisselschakelaar (1050+vt.)	Schel
Enkele gearaide wandcontactdoos (300+vt.)	Bedrukker
Dubbele gearaide wandcontactdoos (300+vt.)	Afzuigpunt / Inblaspunt
	Regeling ventilatie (1500+vt.)

CAP Centraal Aardpunt	MAGN Magnetron
CAI Centrale Antenne Installatie	WTW Mechanische Ventilatie (met warmterugwinning)
KT Koelkast	R Rookmelder
KK Koelkast	TEL Telecom aansluiting
BOI Boiler	TH Thermostaat
WPU Warmte Pomp Unit	VW Vaatwasser
CON Omvormer l.b.v. pv cellen	WD Wasdroger
	WM Wasmachine

PV-panelen: aantal en situering indicatief (n.t.b. afhankelijk van BENG berekening / zonligging)

KLEUREN EN MATERIELEN

Onderdeel	Materiaal	Kleur
dakpannen	keramische pan	antraciet
dakbedekking plat dak	bitumen	zwart
dakbedekking erker / veranda / aanbouw (optoneel) / dakkapellen	bitumen	zwart
dakbedekking lufel	EPDM	zwart
daktrim lufel / erker / veranda / dakkapel / aanbouw (optoneel)	zink	natuur
goten	zink	natuur
afdekcap dakranden	zink	natuur
plint gevelmetselwerk	baksteen metselwerk, handvorm wf	zwart/grijs
rollaag boven plint	baksteen metselwerk, handvorm wf	wit gekleimd
gevelmetselwerk (m.u.v. gevelmetselwerk voorzijde tussen o.k. kozijn verdieping tot dakgoot) (m.u.v. gevelmetselwerk tuiggevels tussen o.k. kozijn zolder en dakrand)	baksteen metselwerk, handvorm wf	bnrs. 64 t/m 79: roodpaars bnrs. 80 t/m 86: koperrood
gevelmetselwerk voorzijde tussen o.k. kozijn verdieping tot dakgoot en gevelmetselwerk tuiggevels tussen o.k. kozijn zolder en dakrand	baksteen metselwerk, handvorm wf	wit gekleimd
voegwerk gevelmetselwerk	cement	donkergrijs
voegwerk wit gekleimd steen	cement	wit gekleimd
rollaag boven kozijn	baksteen metselwerk, handvorm wf	zwart/grijs
spekbanden/speksten naast kozijn	baksteen metselwerk, handvorm wf	wit gekleimd
sluitstenen in rollaag boven kozijn	baksteen metselwerk, handvorm wf	wit gekleimd
overstekken en dakranden	hout	crème-wit
boedelen erkera's	hout	crème-wit
lufel voordeur	hout	crème-wit
sierstangen lufel	staal	zwartgrijs
houten bakgoot en gootklossen	hout	crème-wit
sierlaten en klossen in tuiggevels	hout	zwartgrijs
kozijnen (incl. roedes)	hout	crème-wit
ramen (incl. roedes)	hout	zwartgrijs
zijwangen dakkapel/tuiten	hout	crème-wit
panelen in kozijnen	hout	crème-wit
panelen in tuindeuren en balkondeuren	hout	zwartgrijs
lateien	staal	zwartgrijs
voordeuren	hout	zwartgrijs
tuindeuren en balkondeuren	hout	zwartgrijs
bergingsdeuren	hout	grijs
deurdorpels	kunststeen	antraciet
raamdorpels	prefab beton	natuur
hemelwaterafvoer voorzijde	zink	natuur
hemelwaterafvoer achterzijde	kunststof	grijs
hekwerk balkon	staal	crème-wit
sierhekwerk dak	staal	antraciet

RENVOOI ALGEMEEN

- entree woningen
- meterkast, voorzien van underlayment meterkastbord inclusief zijwangen
- tegelwerk
- maalveld
- binnendeur
- houten paneel

D				
C				
B				
A				
0	25-03-2022	Definitief	JL	JK
Rev.			Gen.	Cont.

Opdrachtgever:
Vorm 6D Wonen B.V.
 te Rotterdam








Project:
Dames van Vroondaal, Den Haag - Fase 3
Type rijwoning 5,7m - plat dak

Projectnummer:
Bouwnummers 66 en 77

Schalenummer 13
 3024 EC Rotterdam
 Postbus 10

6D Wonen
 3300 AA Papendrecht
 T 0181-4431990
 E info@6d-wonen.nl
 www.6d-wonen.nl

Schaal	1:50	Formaat	VK
Formaat	1399 x 841	Status	Definitief
Projectnr.	210290	Blad nr.	A5700-VDP-VK-B0103
Rev.			0

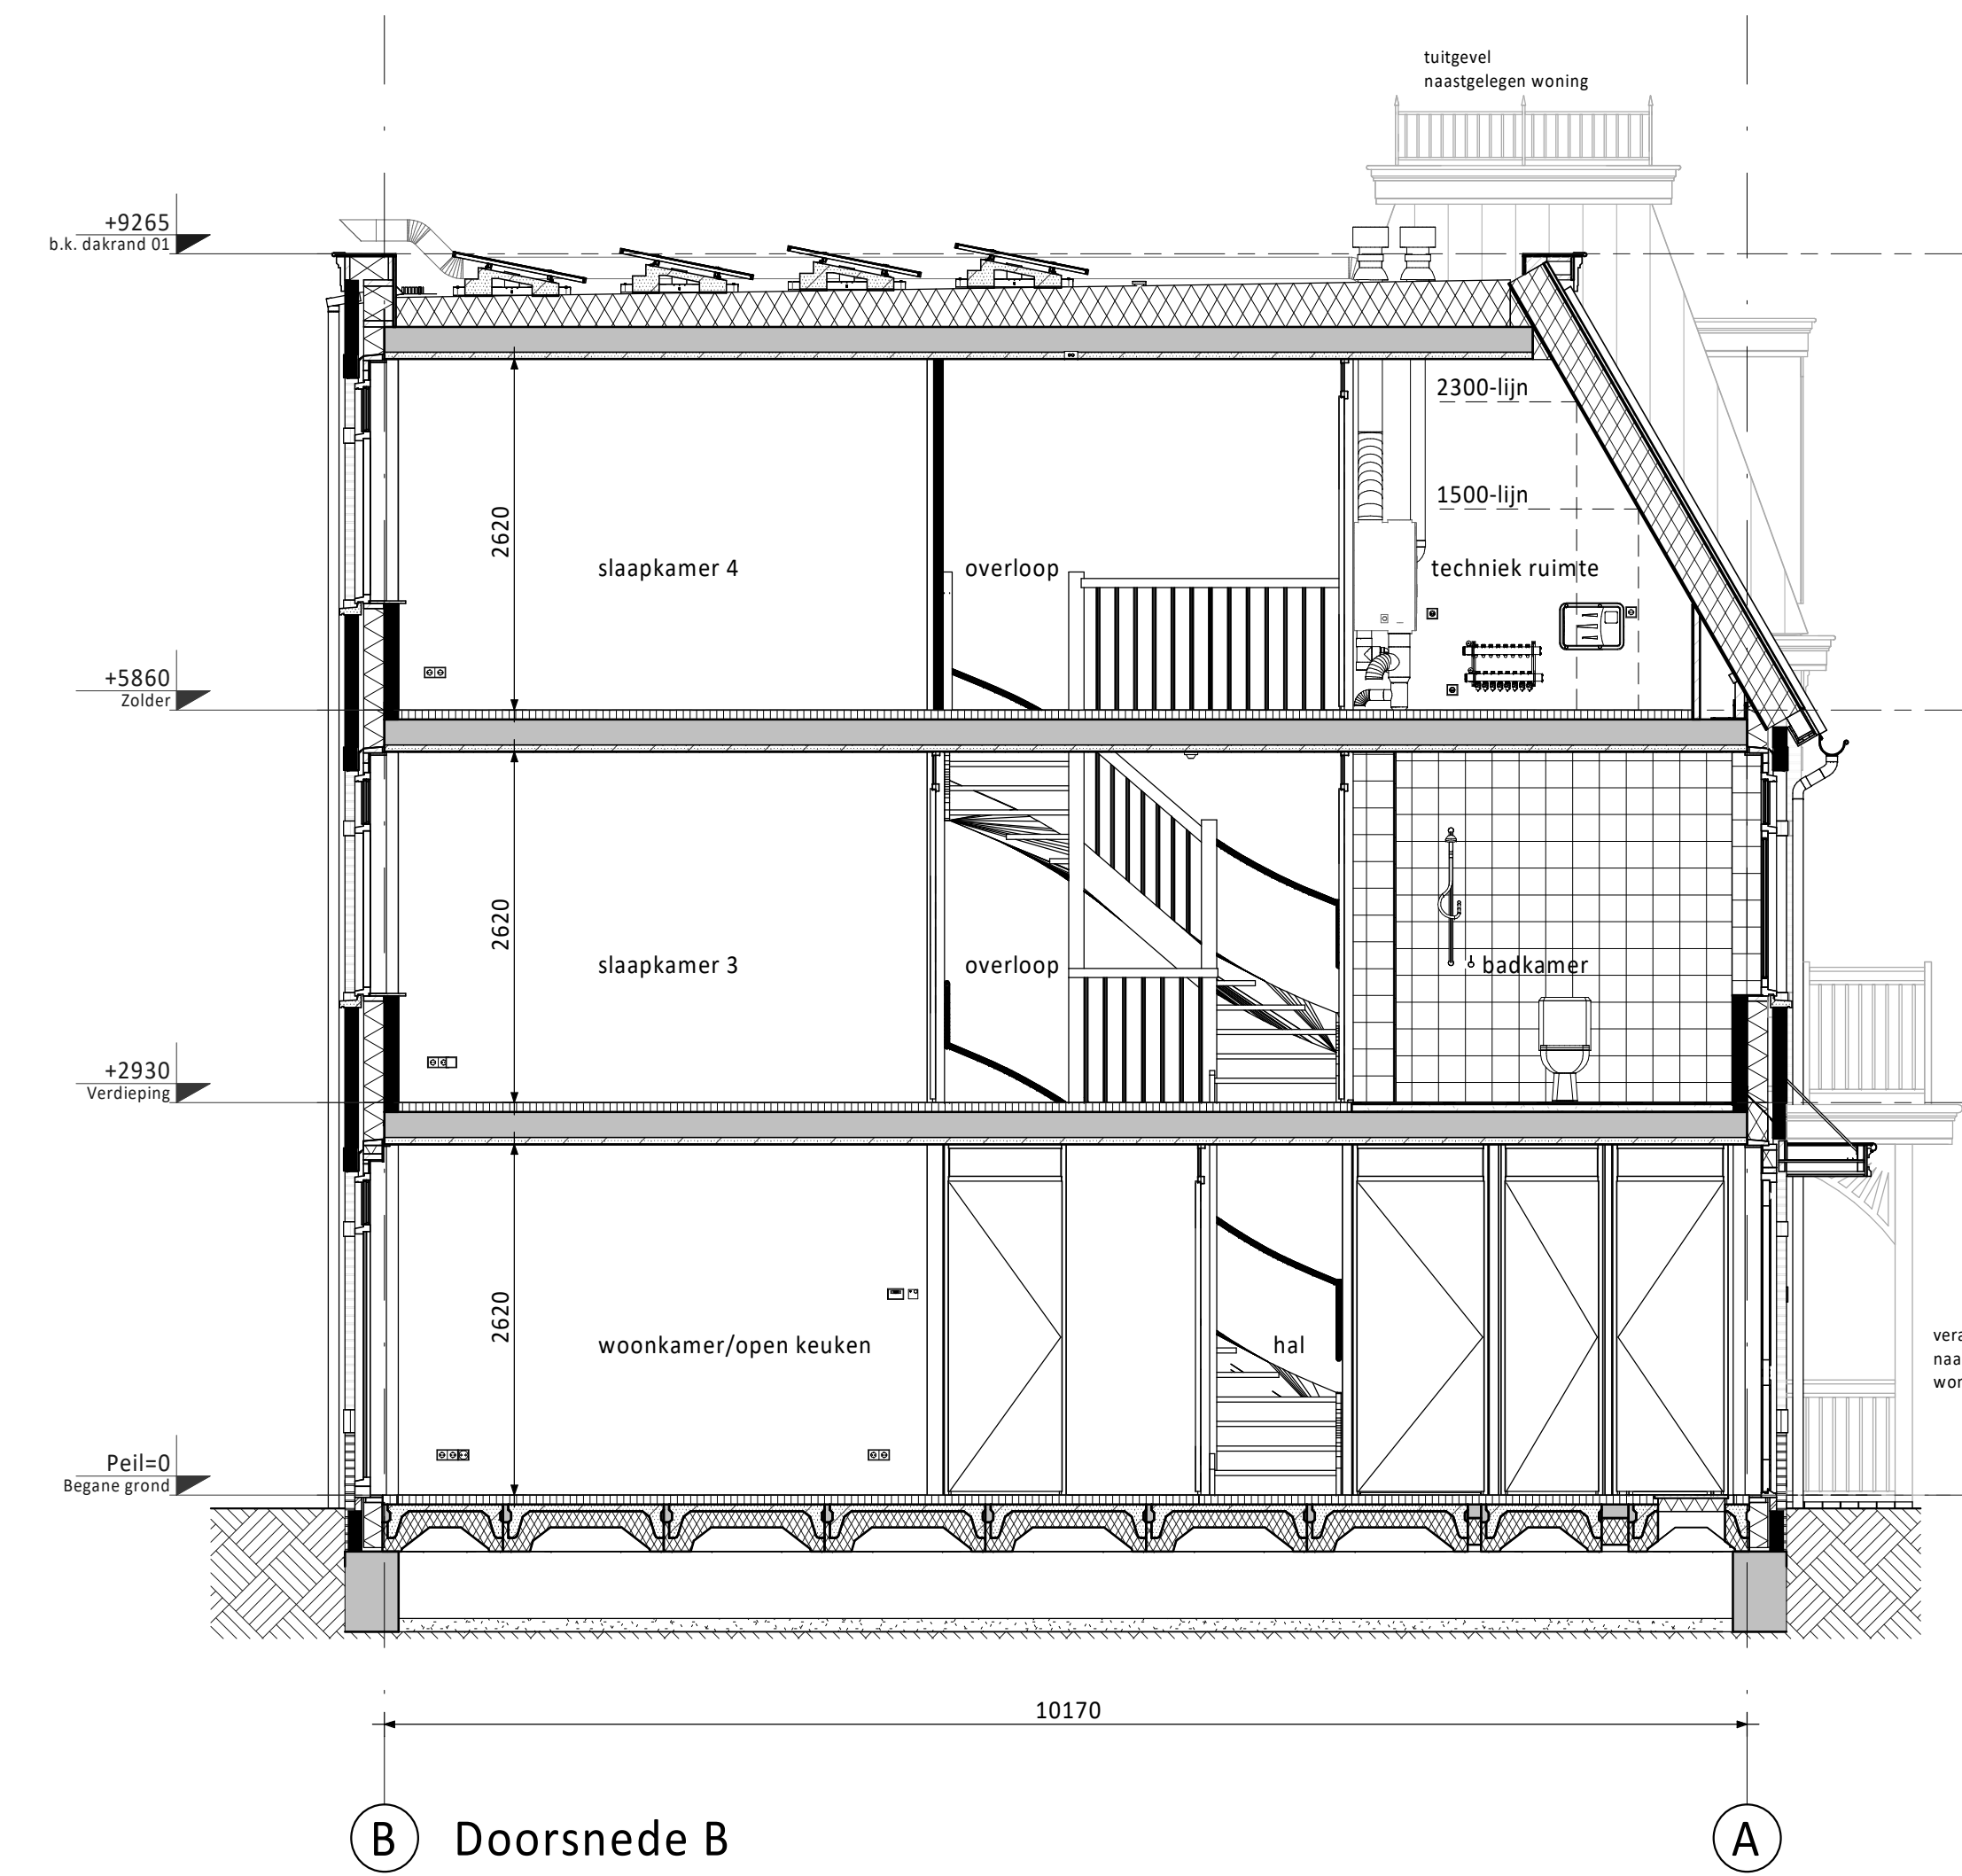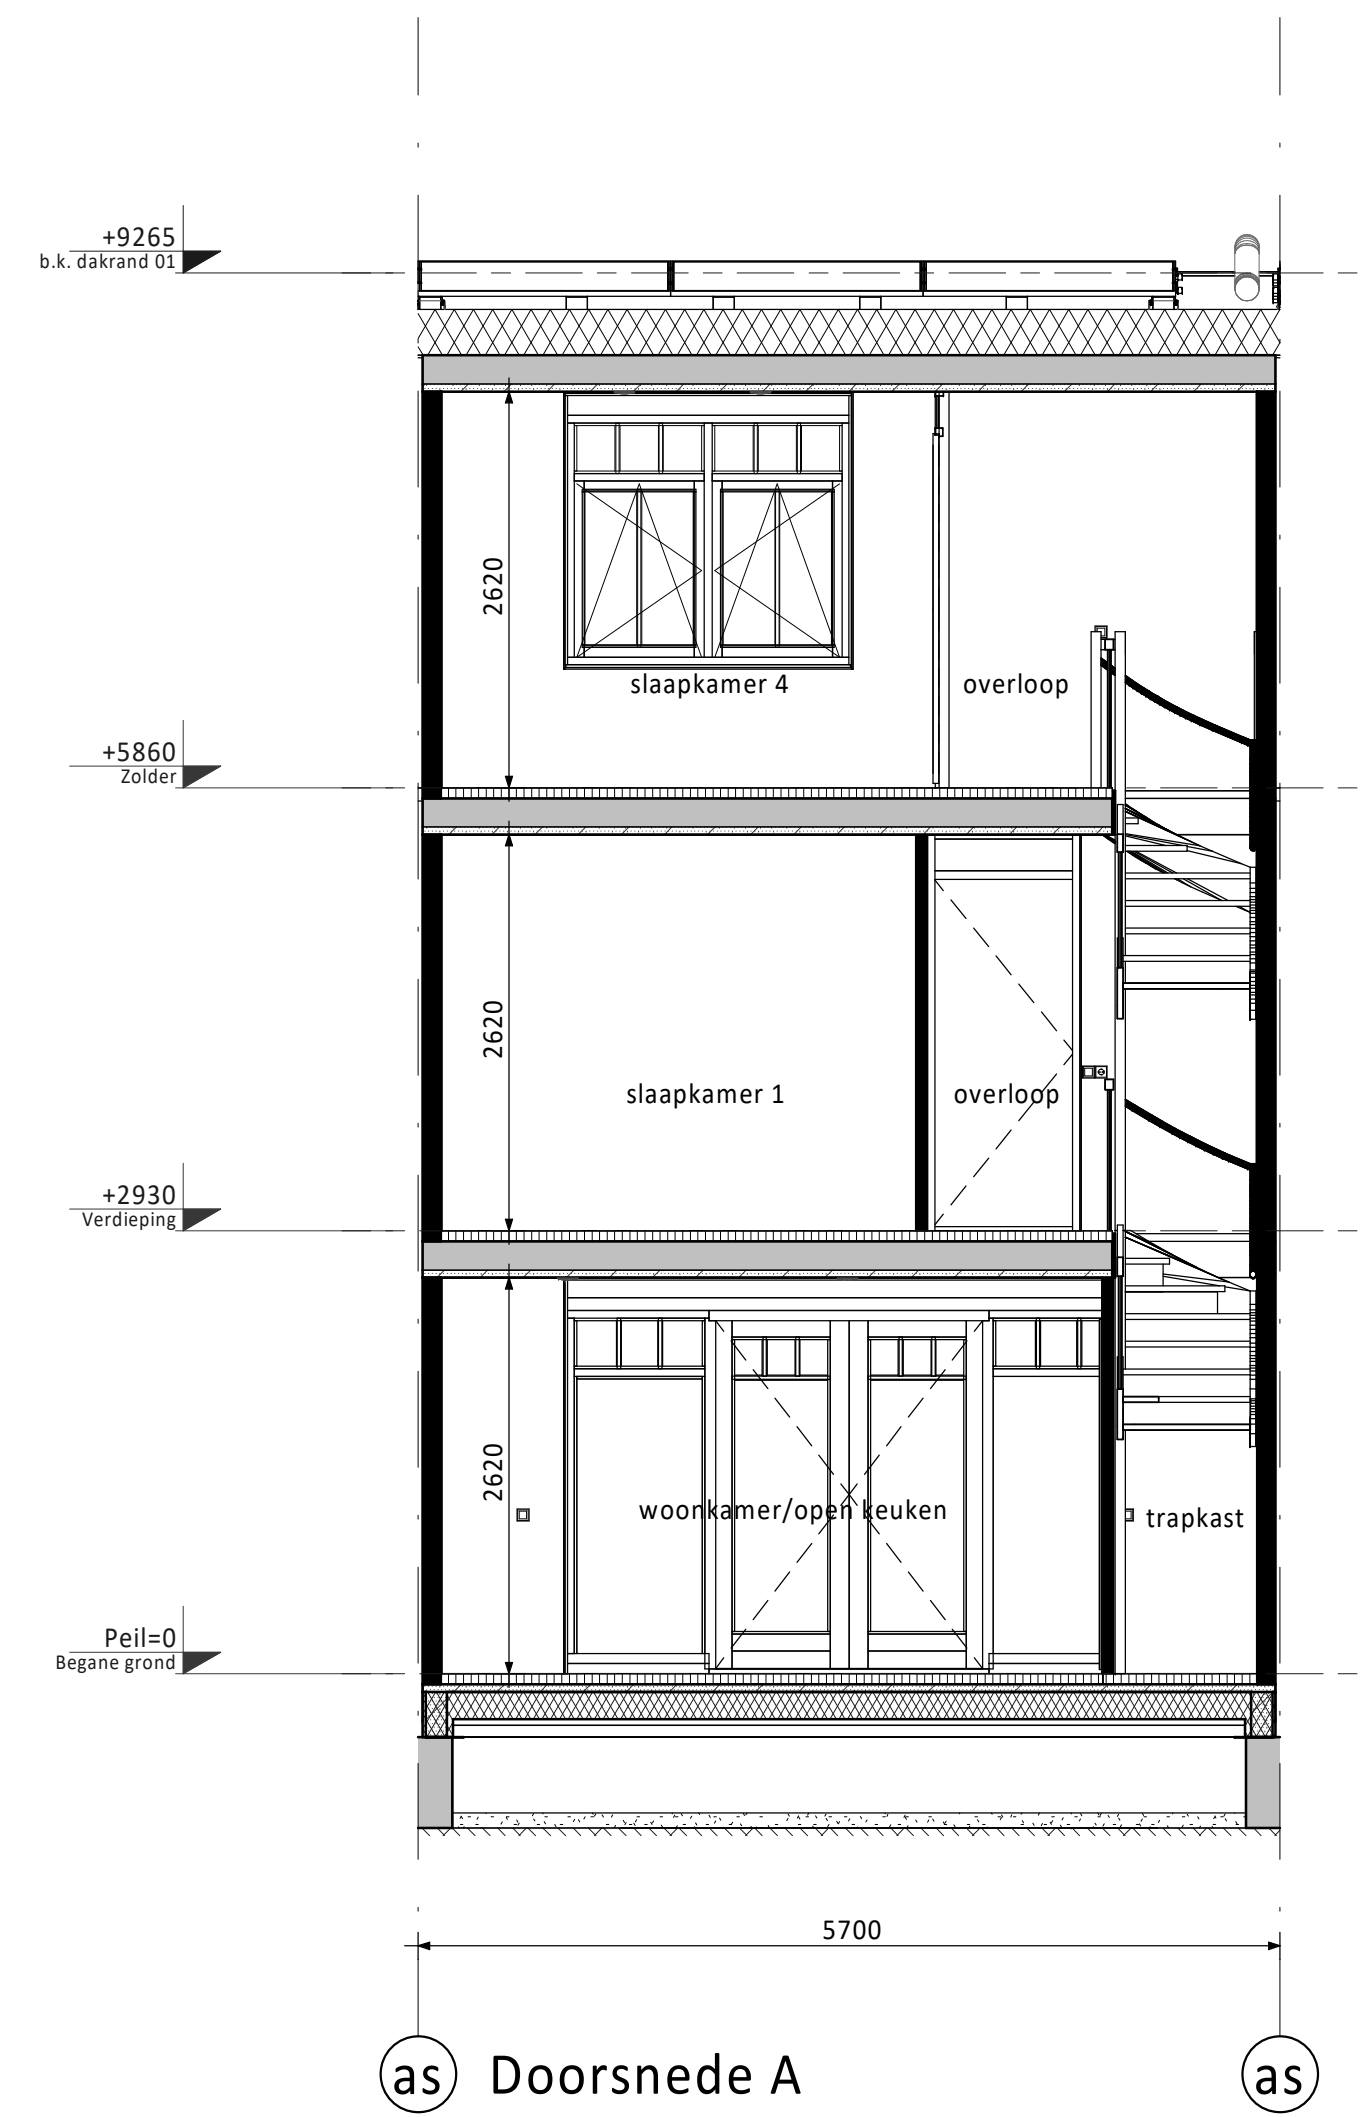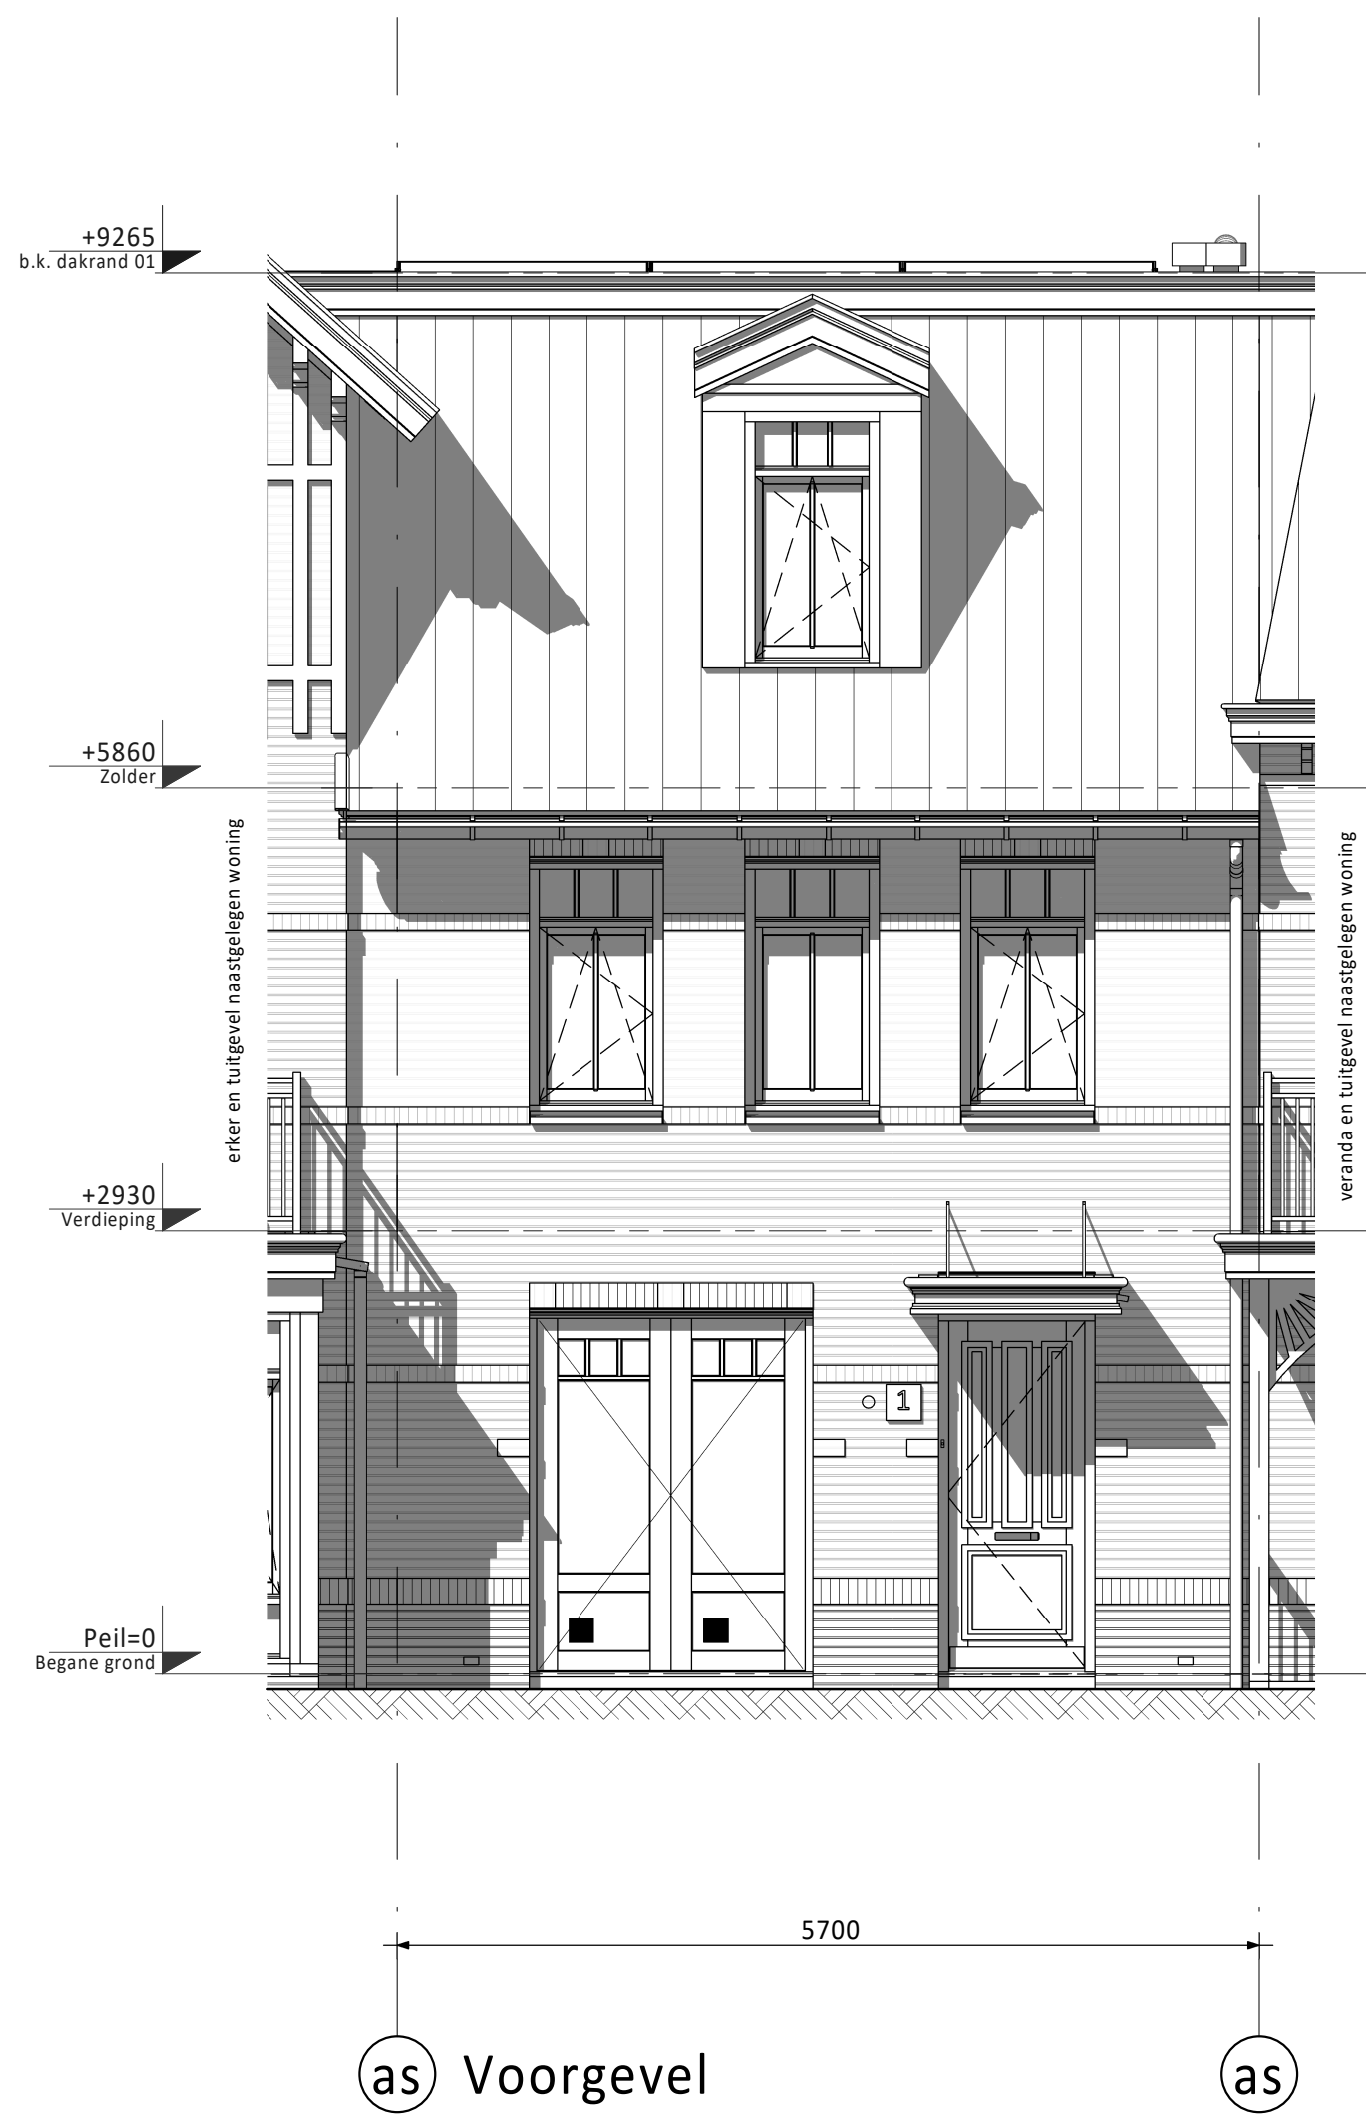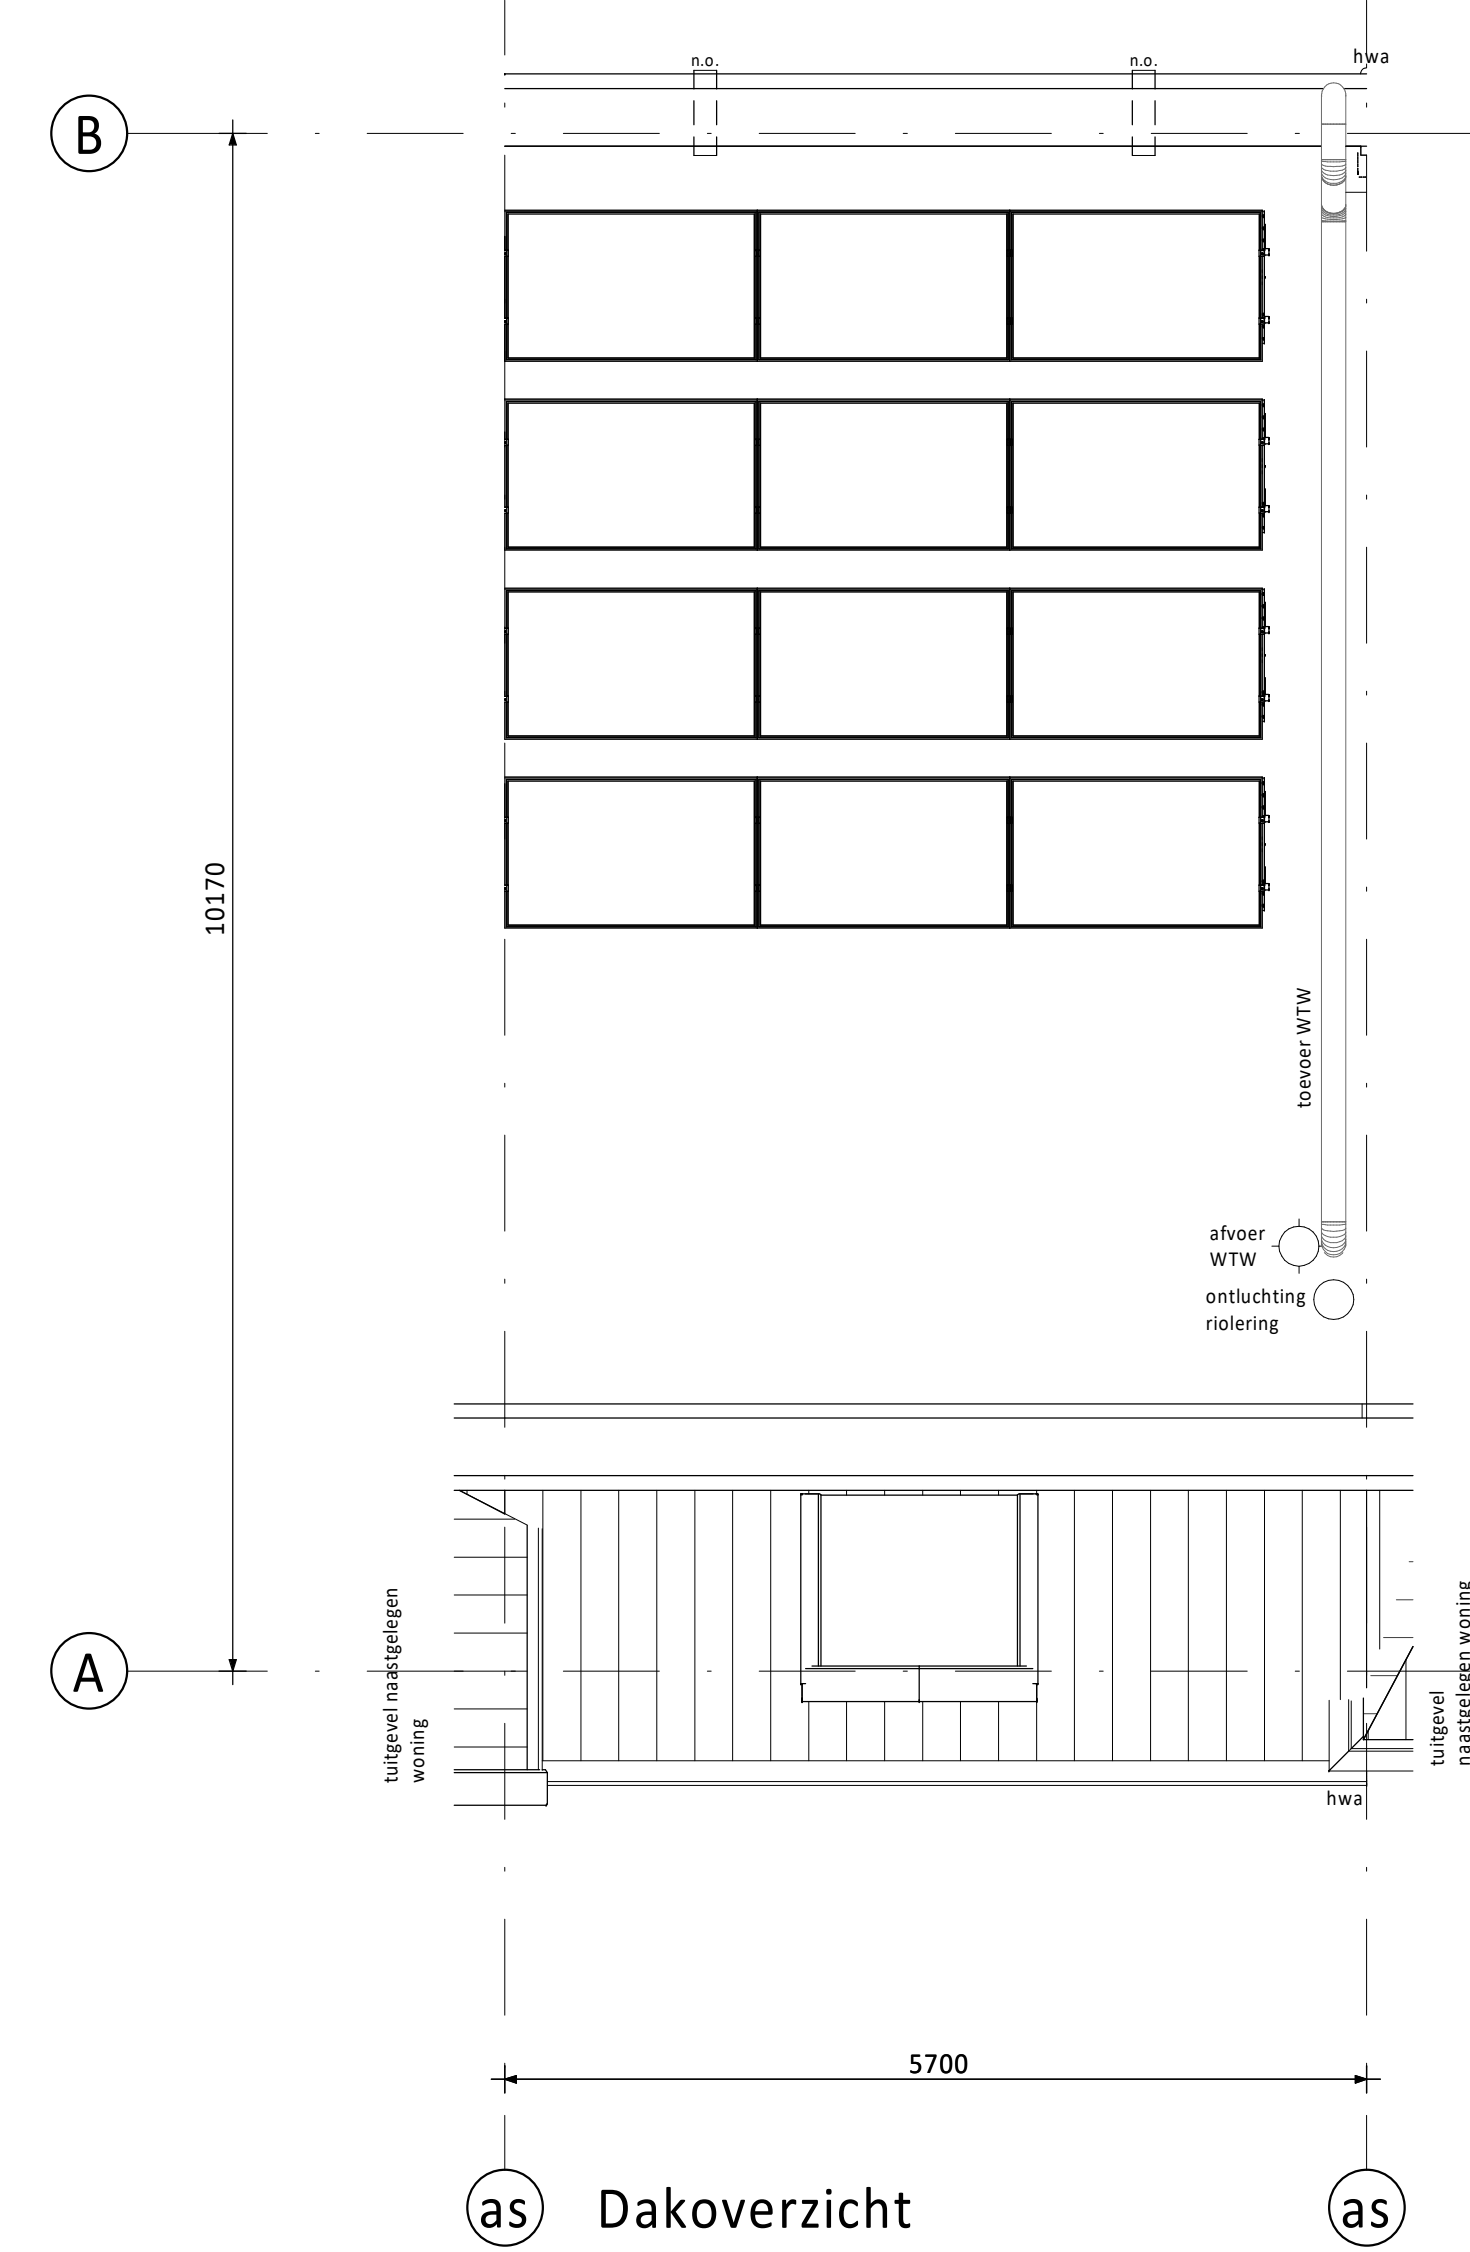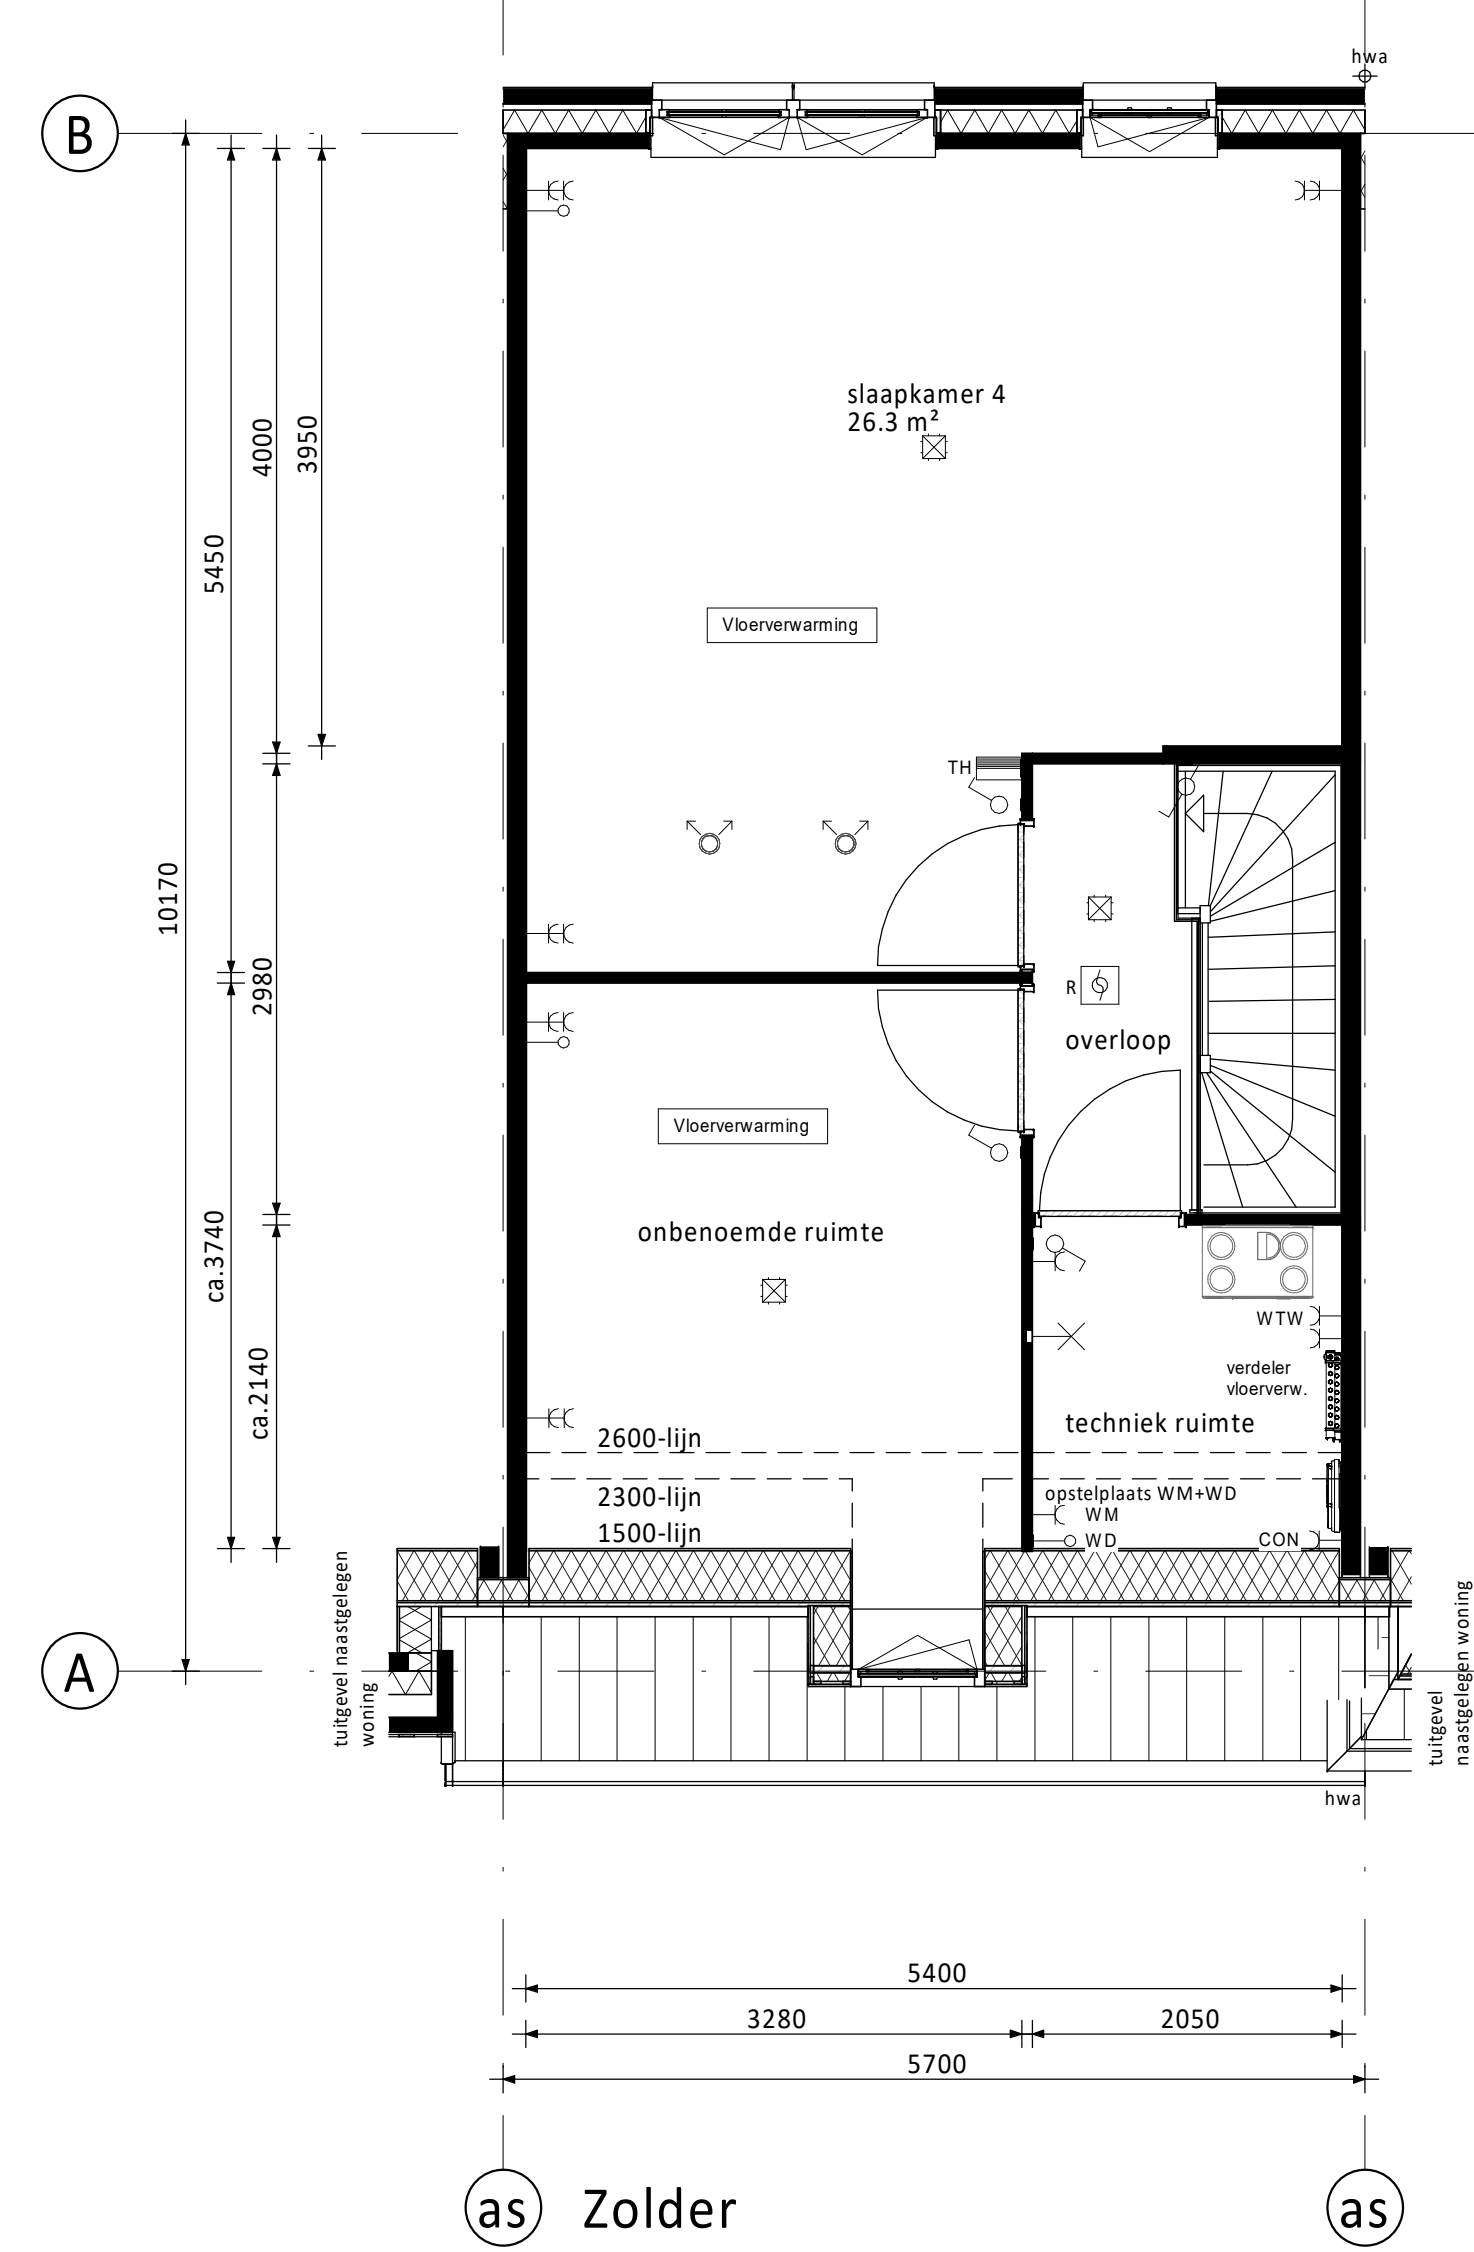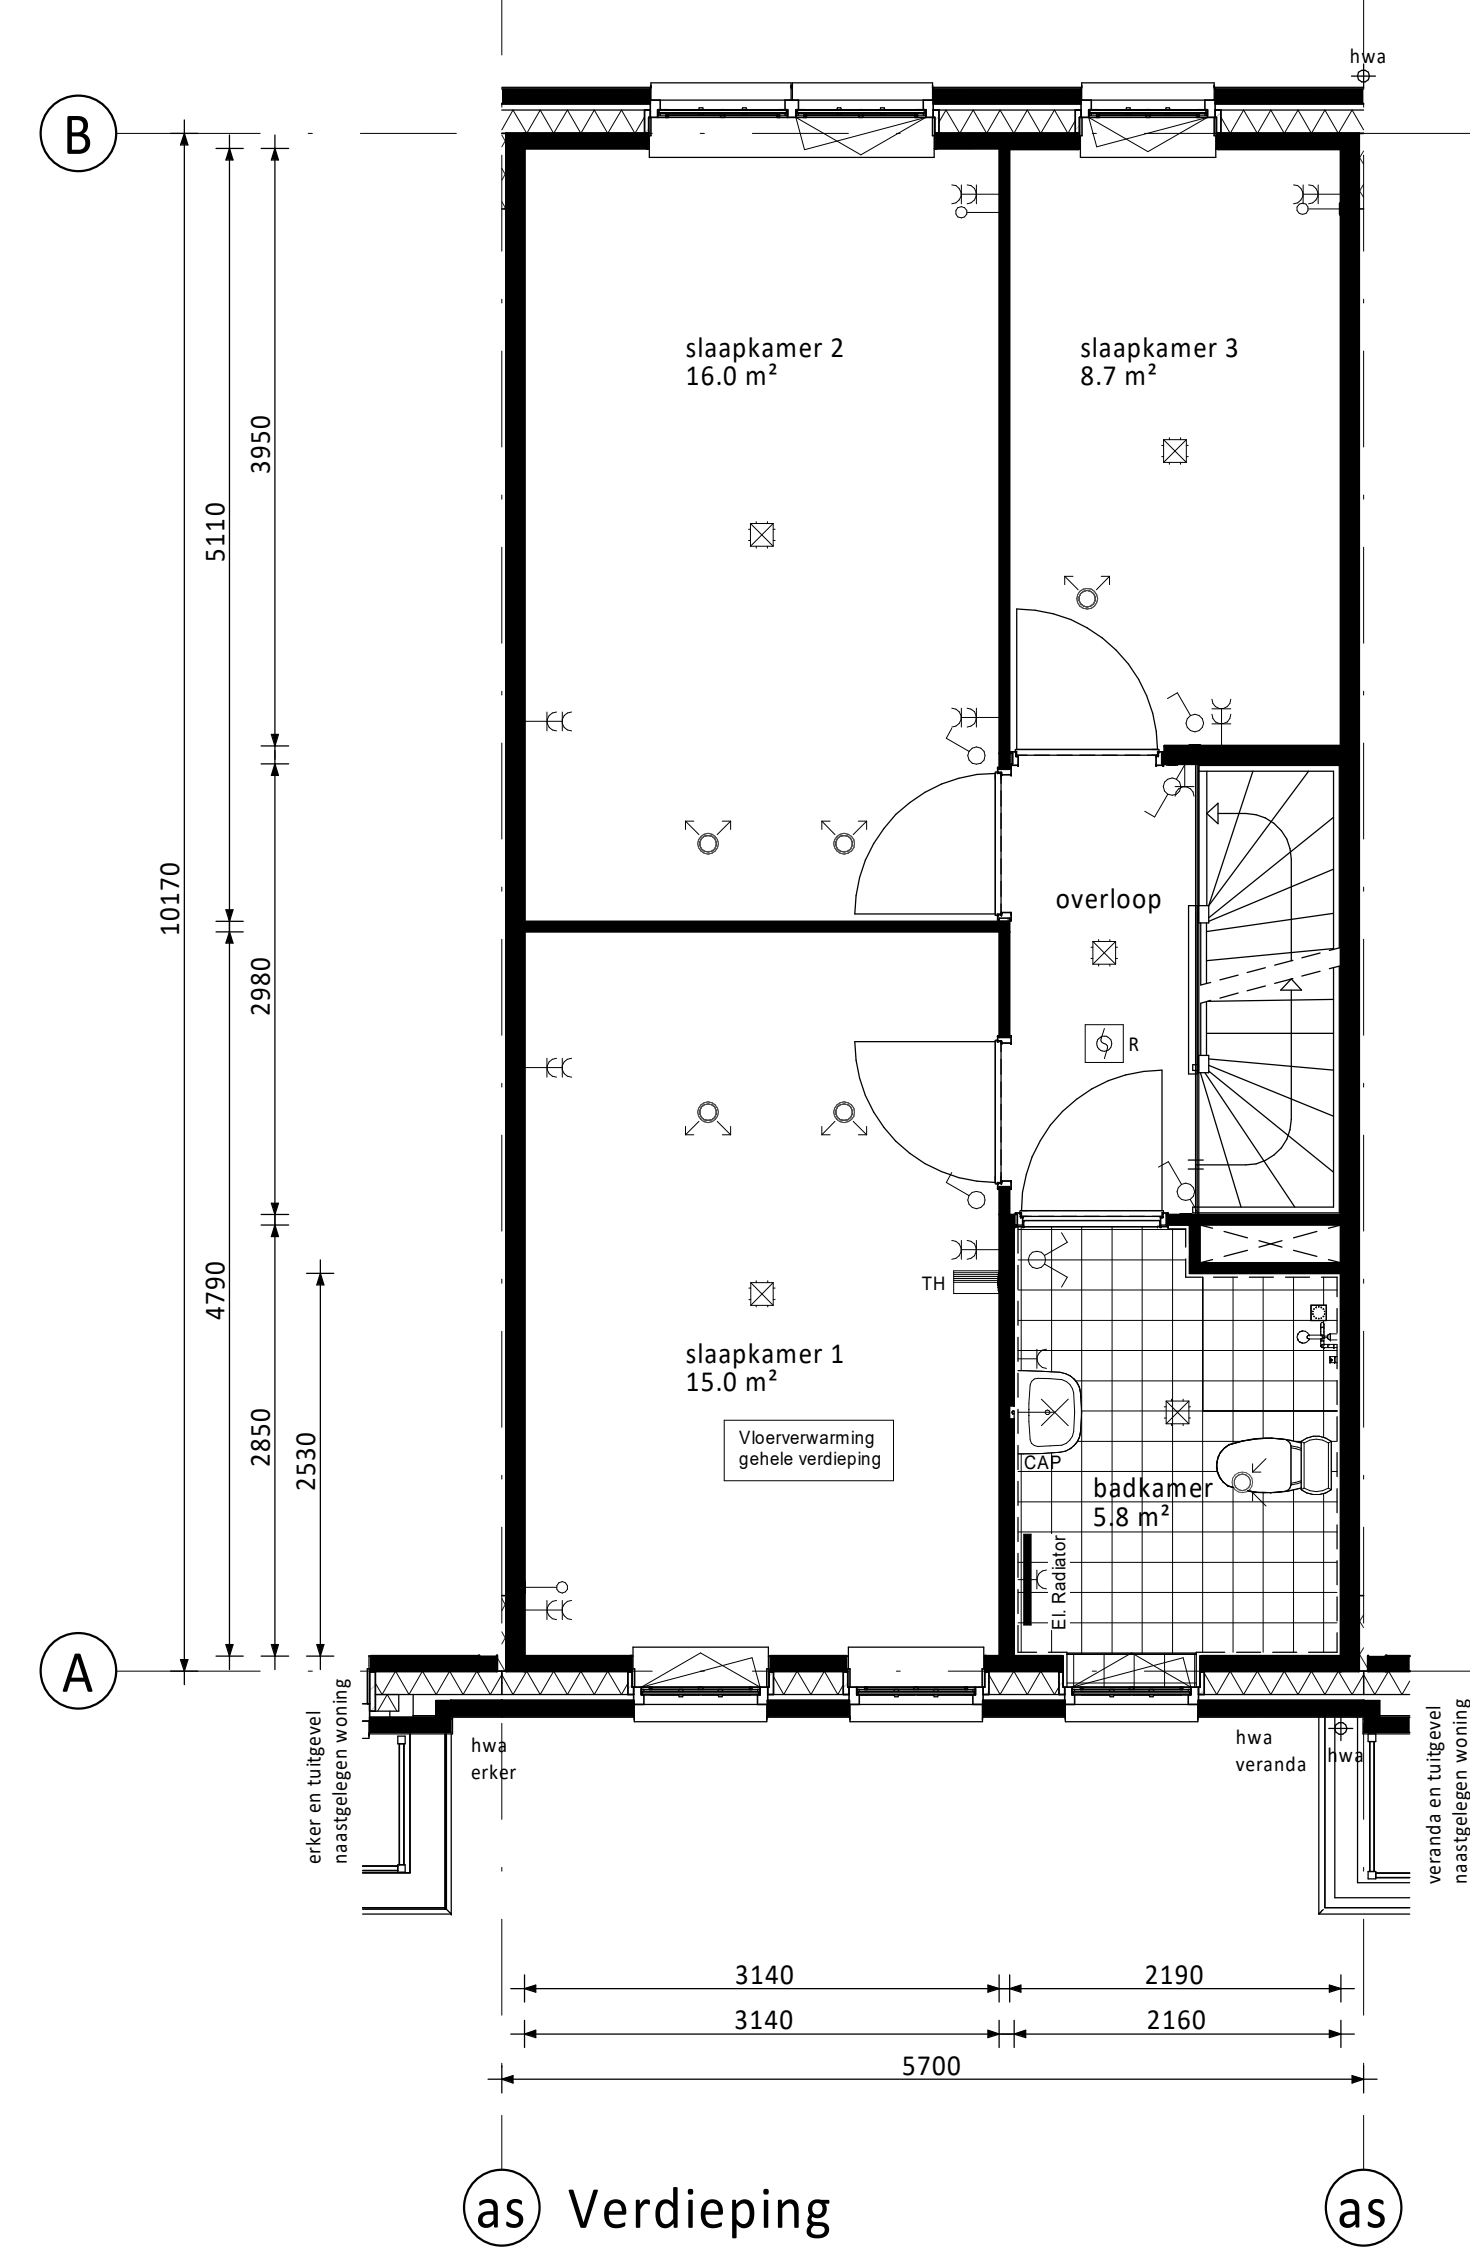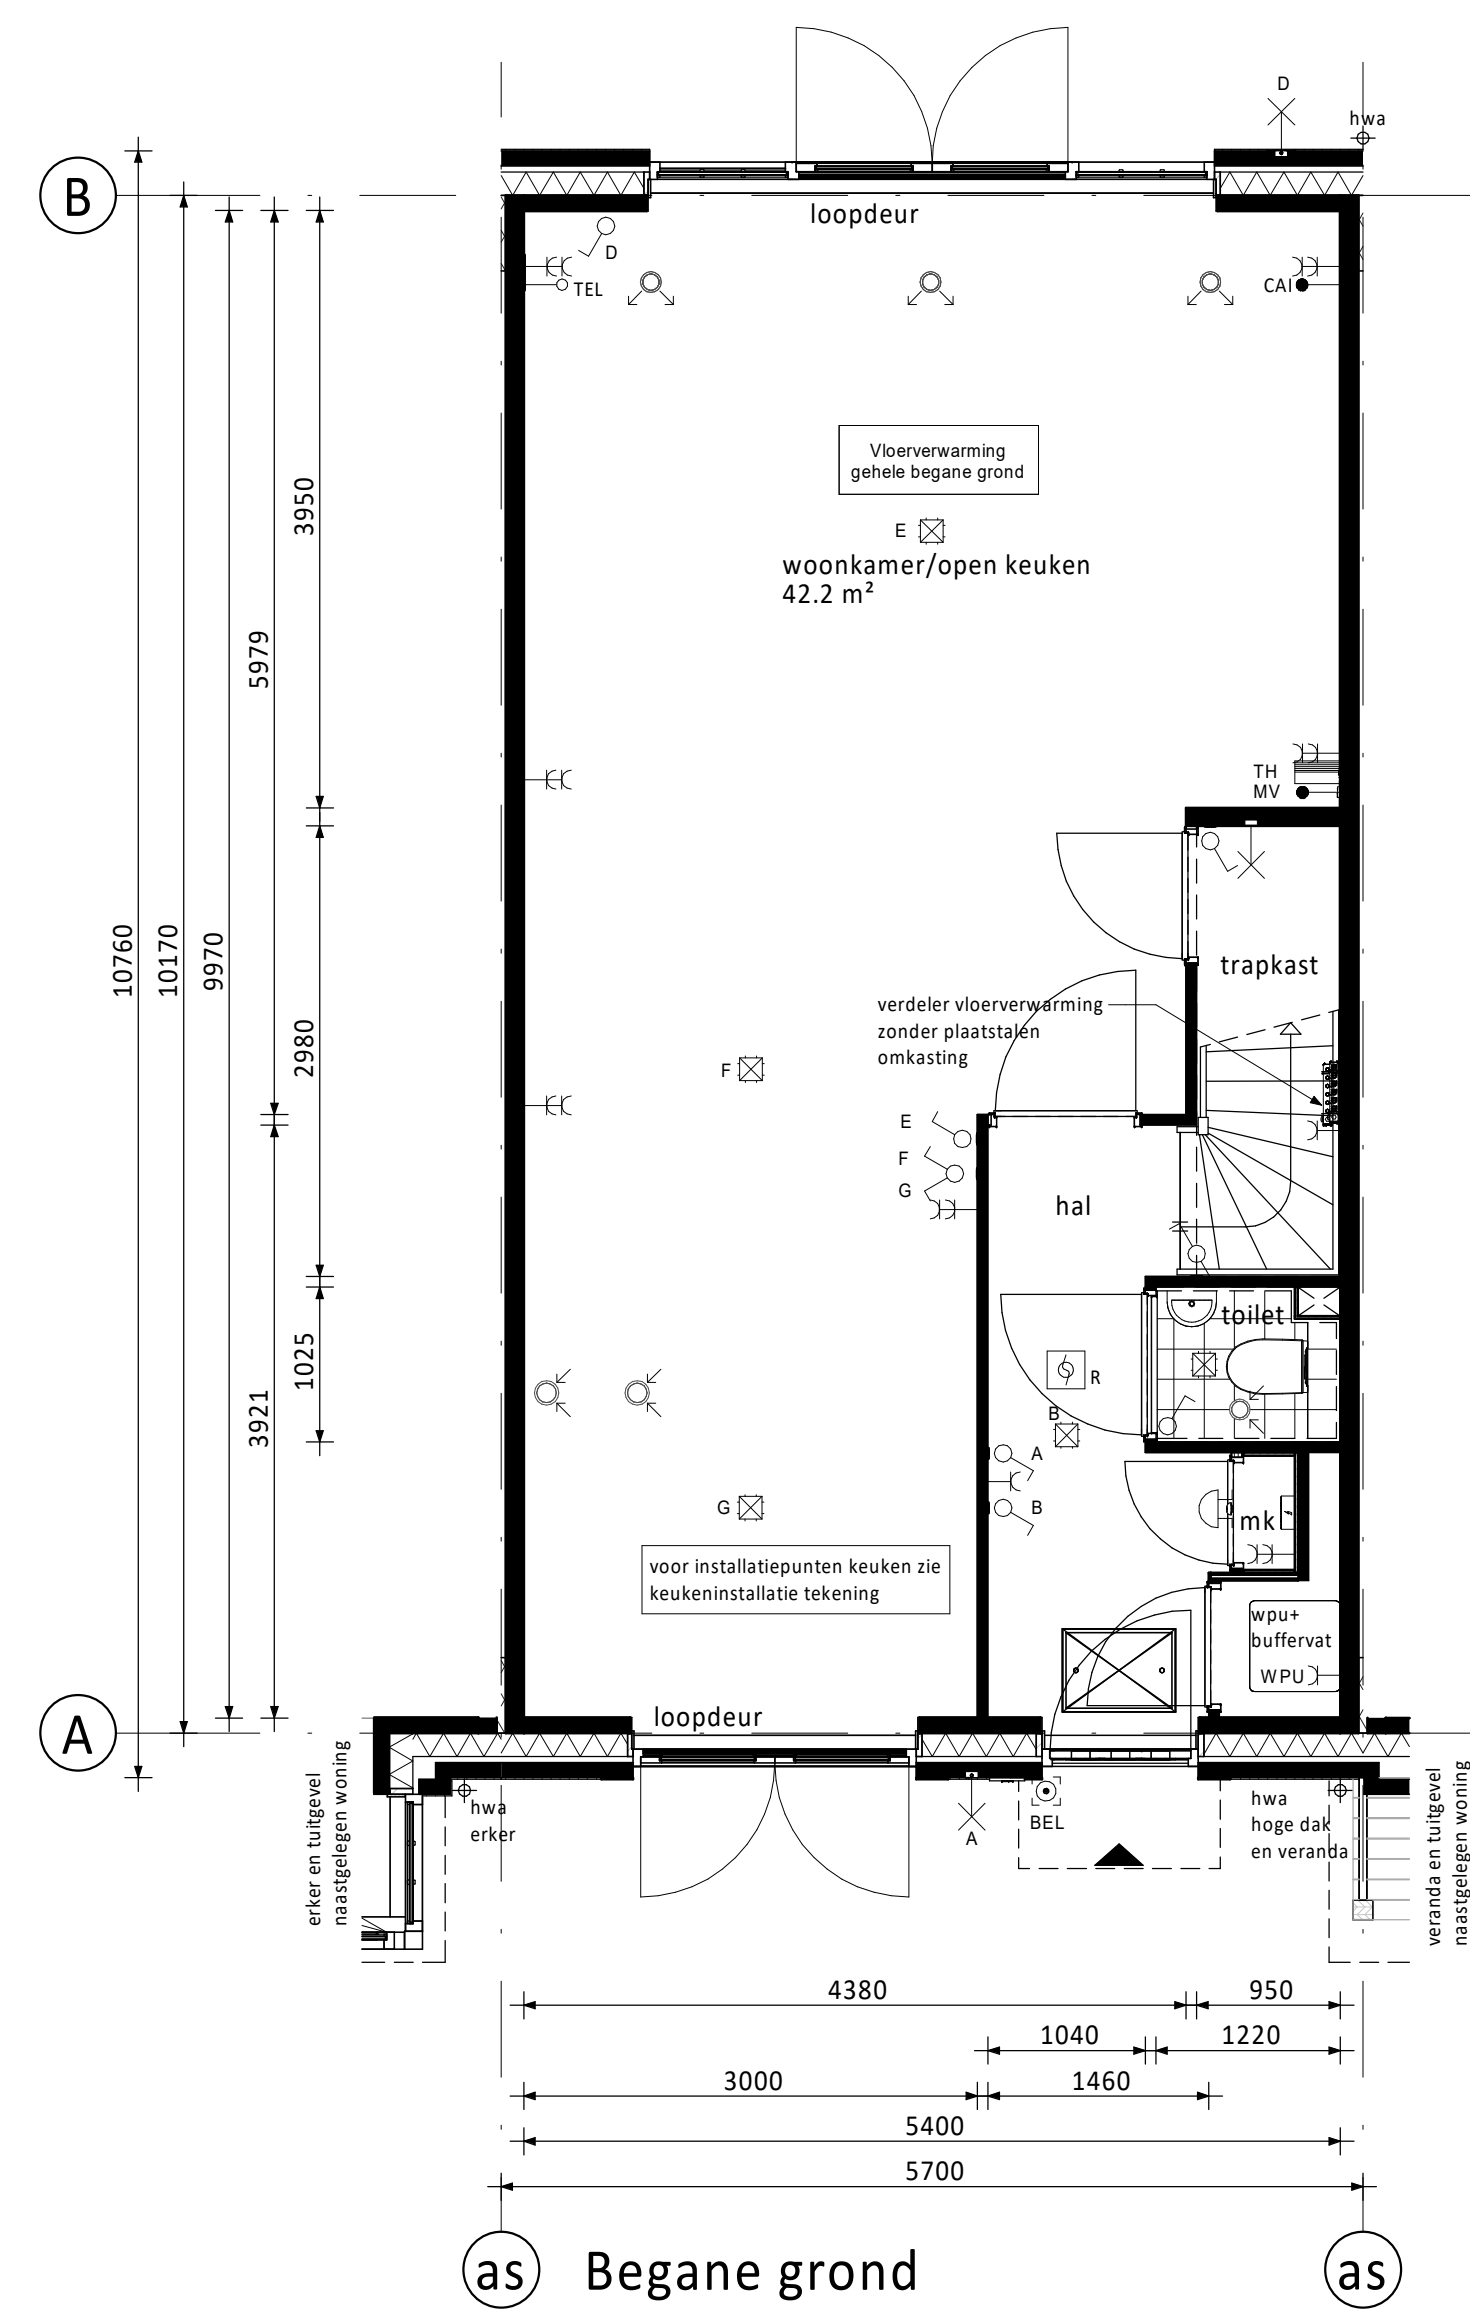

RENVOOI ELEKTRA

- Centraaldoos / wandlichtpunt
- Enkeelpolige schakelaar (1050+vt.)
- Serieschakelaar (1050+vt.)
- Wisselschakelaar (1050+vt.)
- Gecombineerde enkelvoudige wandcontactdoos geaard met enkelepolige schakelaar (1050+vt.)
- Gecombineerde enkelvoudige wandcontactdoos geaard met wisselschakelaar (1050+vt.)
- Enkele geaarde wandcontactdoos (300+vt.)
- Dubbele geaarde wandcontactdoos (300+vt.)
- Groepenkast
- Loze buisleiding (300+vt.)
- Bedrade buisleiding (300+vt.)
- Optische rookmelder
- Thermostaat (1500+vt.)
- Schel
- Bedrukker
- Afzuigpunt / Inblaaipunt
- Regeling ventilatie (1500+vt.)

- CAP Centraal Aardpunt
- CAI Centrale Antenne Installatie
- KT Koelkast
- KK Koelkast
- BOI Boiler
- WPU Warmte Pomp Unit
- CON Omvormer l.b.v. pv cellen
- MAGN Magnetron
- WTW Mechanische Ventilatie (met warmterugwinning)
- R Rookmelder
- TEL Telecom aansluiting
- TH Thermostaat
- VW Vaatwasser
- WD Wasdroger
- WM Wasmachine

PV-panelen: aantal en situering indicatief (n.t.b. afhankelijk van BENG berekening / zonligging)

KLEUREN EN MATERIELEN

Onderdeel	Materiaal	Kleur
dakpannen	keramische pan	antraciet
dakbedekking plat dak	bitumen	zwart
dakbedekking erker / veranda / aanbouw (optoneel) / dakkapellen	bitumen	zwart
dakbedekking lufel	EPDM	zwart
daktrim lufel / erker / veranda / dakkapel / aanbouw (optoneel)	zink	natuur
goten	zink	natuur
afdekcap dakranden	zink	natuur
plint gevelmetselwerk	baksteen metselwerk, handvorm wf	zwart/grijs
rollaag boven plint	baksteen metselwerk, handvorm wf	wit geklemd
gevelmetselwerk (m.u.v. gevelmetselwerk voorzijde tussen o.k. kozijn verdieping tot dakgoot) (m.u.v. gevelmetselwerk tuiggevels tussen o.k. kozijn zolder en dakrand)	baksteen metselwerk, handvorm wf	bnrs. 64 t/m 79: roodpaars
gevelmetselwerk voorzijde tussen o.k. kozijn verdieping tot dakgoot en gevelmetselwerk tuiggevels tussen o.k. kozijn zolder en dakrand	baksteen metselwerk, handvorm wf	bnrs. 80 t/m 86: koperrood
voegwerk gevelmetselwerk	cement	donkergrijs
voegwerk wit geklemd steen	cement	wit geklemd
rollaag boven kozijn	baksteen metselwerk, handvorm wf	zwart/grijs
spekbanden/speksteen naast kozijn	baksteen metselwerk, handvorm wf	wit geklemd
sluitstenen in rollaag boven kozijn	baksteen metselwerk, handvorm wf	wit geklemd
oversteken en dakranden	hout	crème-wit
boedelen erkers en veranda's	hout	crème-wit
lufel voordeur	hout	crème-wit
siertangen lufel	staal	zwartgrijs
houten bakgoot en gootklossen	hout	crème-wit
sierlaten en klossen in tuiggevels	hout	zwartgrijs
kozijnen (incl. roedes)	hout	crème-wit
ramen (incl. roedes)	hout	zwartgrijs
zijwangen dakkapel/tuiten	hout	crème-wit
panelen in kozijnen	hout	crème-wit
panelen in tuindeuren en balkondeuren	hout	zwartgrijs
lateien	staal	zwartgrijs
voordeuren	hout	zwartgrijs
tuindeuren en balkondeuren	hout	zwartgrijs
bergingsdeuren	hout	grijs
deurdorpels	kunststeen	antraciet
raamdorpels	prefab beton	natuur
hemelwaterafvoer voorzijde	zink	natuur
hemelwaterafvoer achterzijde	kunststof	grijs
hekwerk balkon	staal	crème-wit
sierhekwerk dak	staal	antraciet

RENVOOI ALGEMEEN

- entree woningen
- meterkast, voorzien van underlayment meterkastbord inclusief zijwangen
- tegelwerk
- maaiweld
- binnendeur
- houten paneel







D				
C				
B				
A				
0	25-03-2022	Definitief	JL	JK
Rev.			Gen.	Cont.

Opdrachtgever: **Vorm 6D Wonen B.V. te Rotterdam**

Project: **Dames van Vroondaal, Den Haag - Fase 3**
Type rijwoning 5,7m - plat dak

Bouwnummer 68 (als getekend)
Bouwnummer 75 (gespiegeld)

Schakelnummer 13
 3024 EC Rotterdam
 Postbus 10
 3000 AA Rotterdam
 T 010-4431990
 E info@vorm-6d.nl
 www.vorm-6d.nl

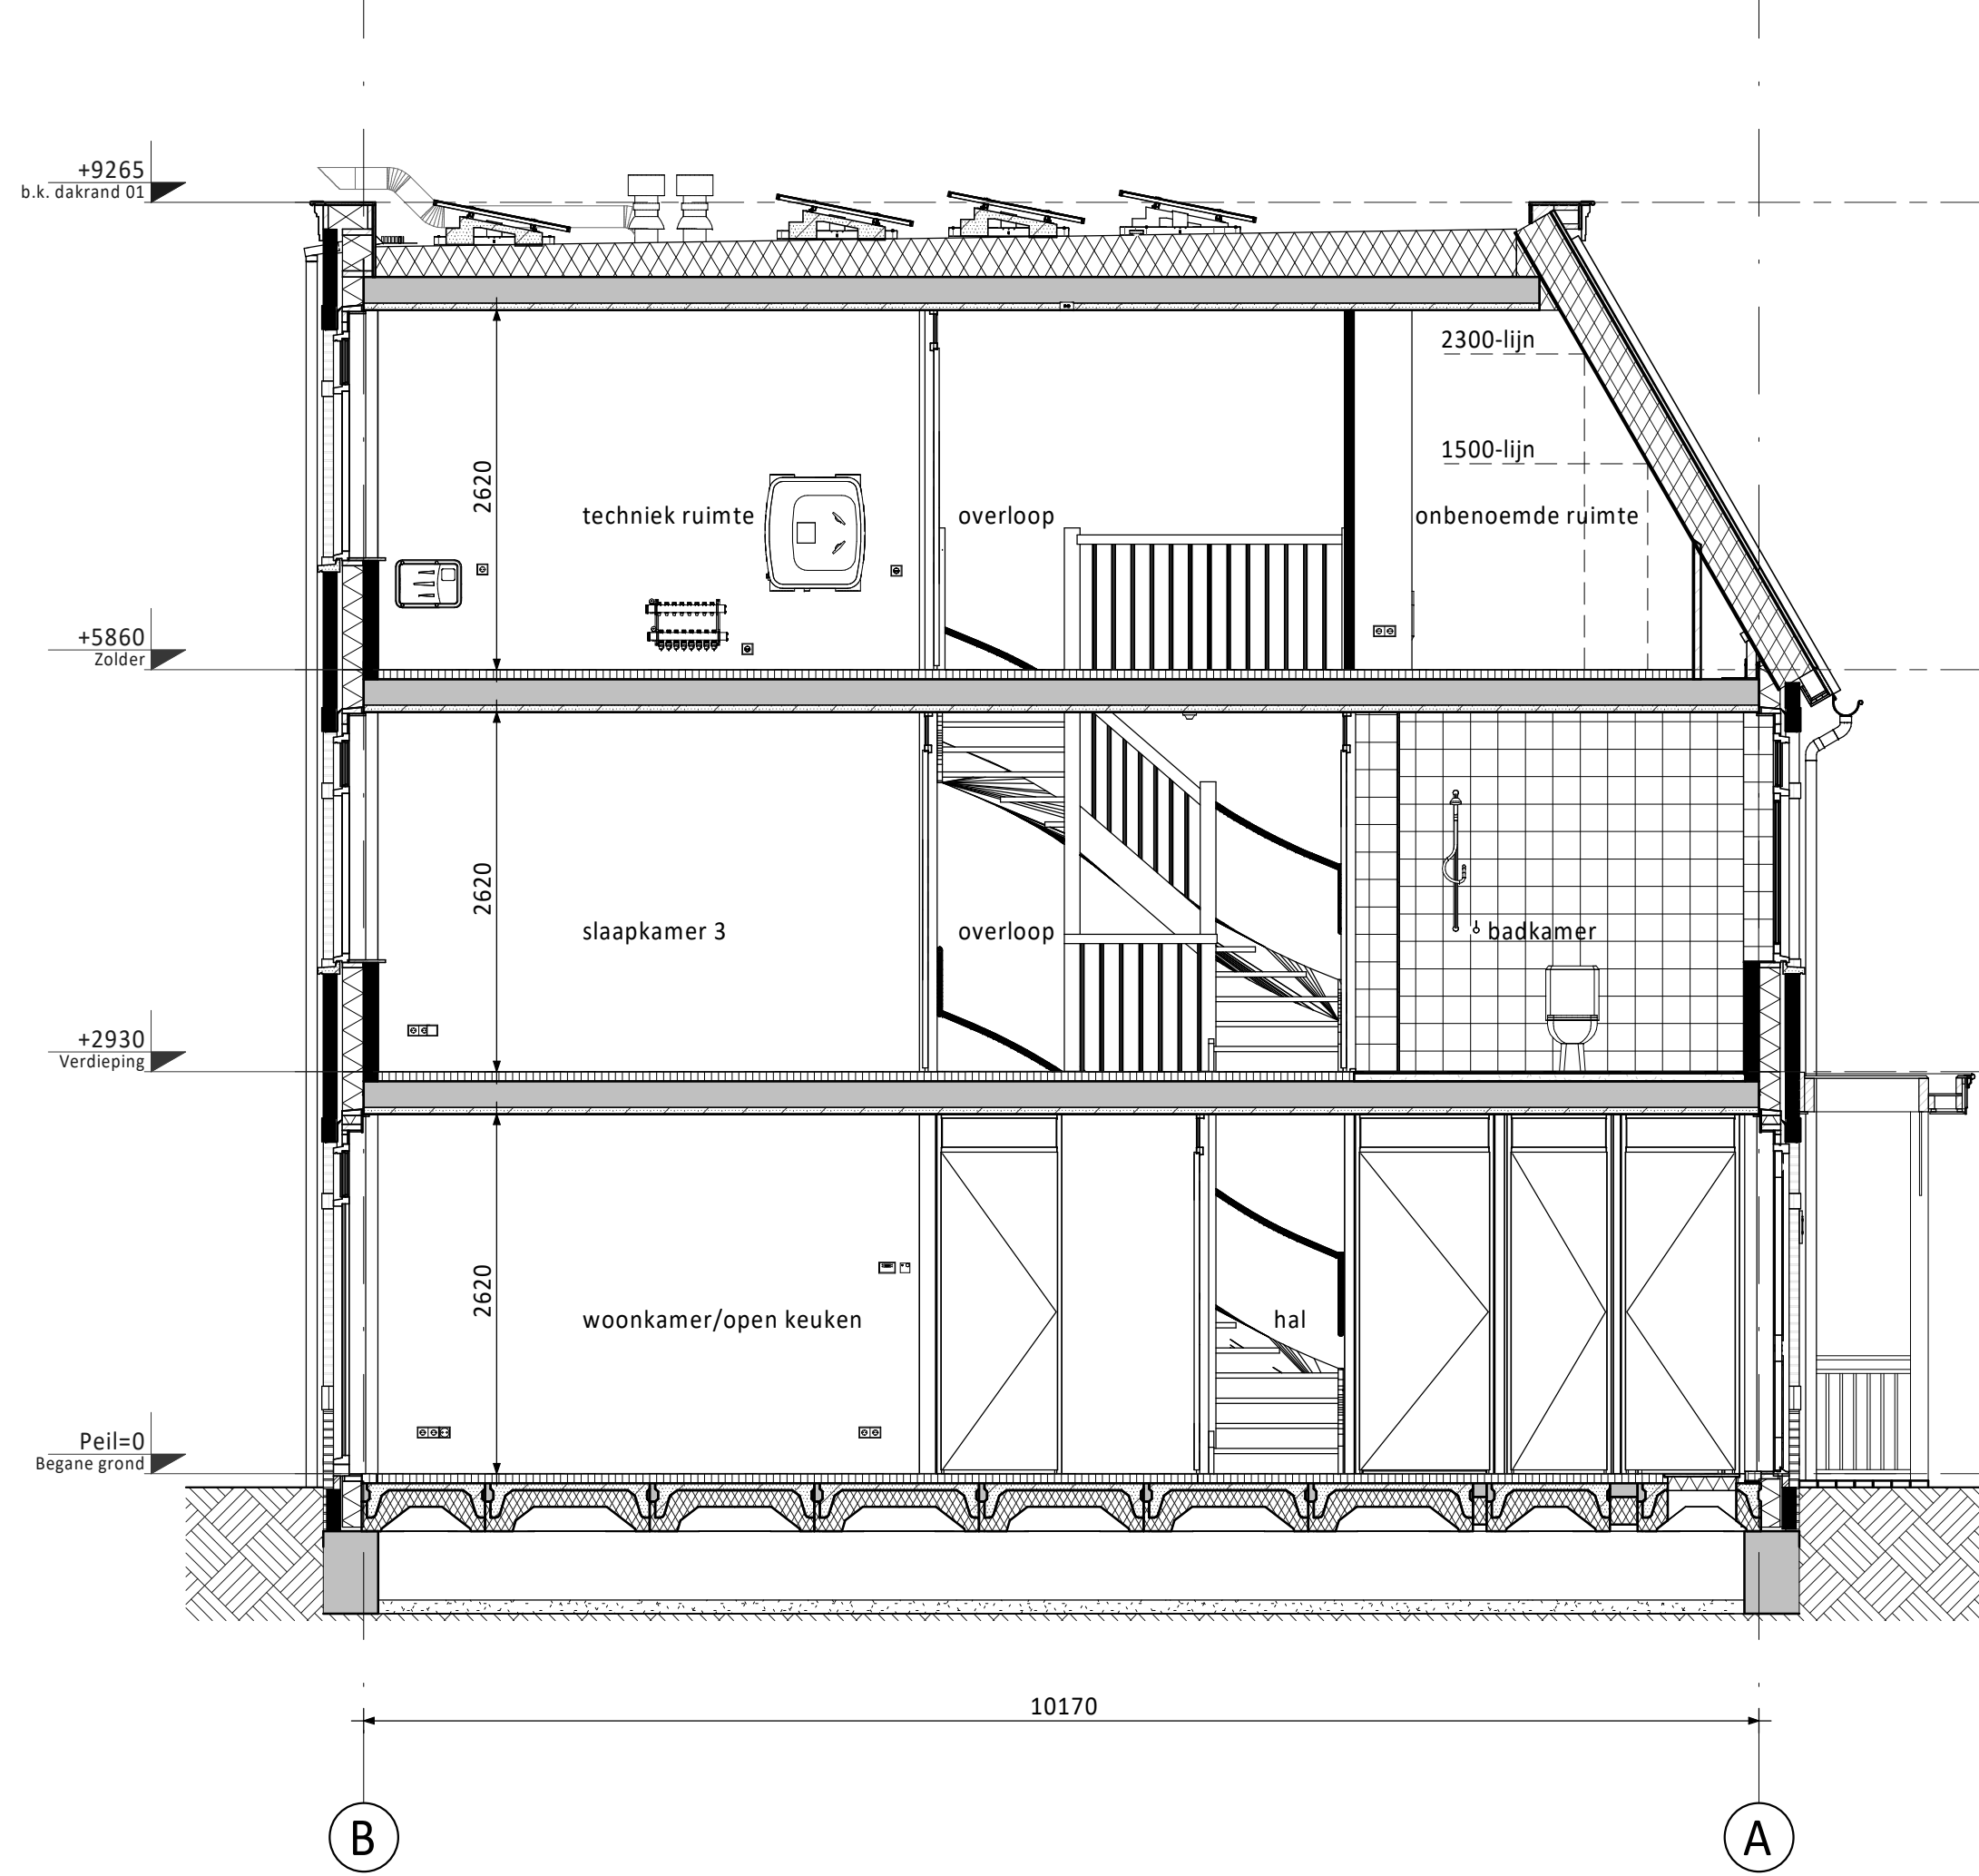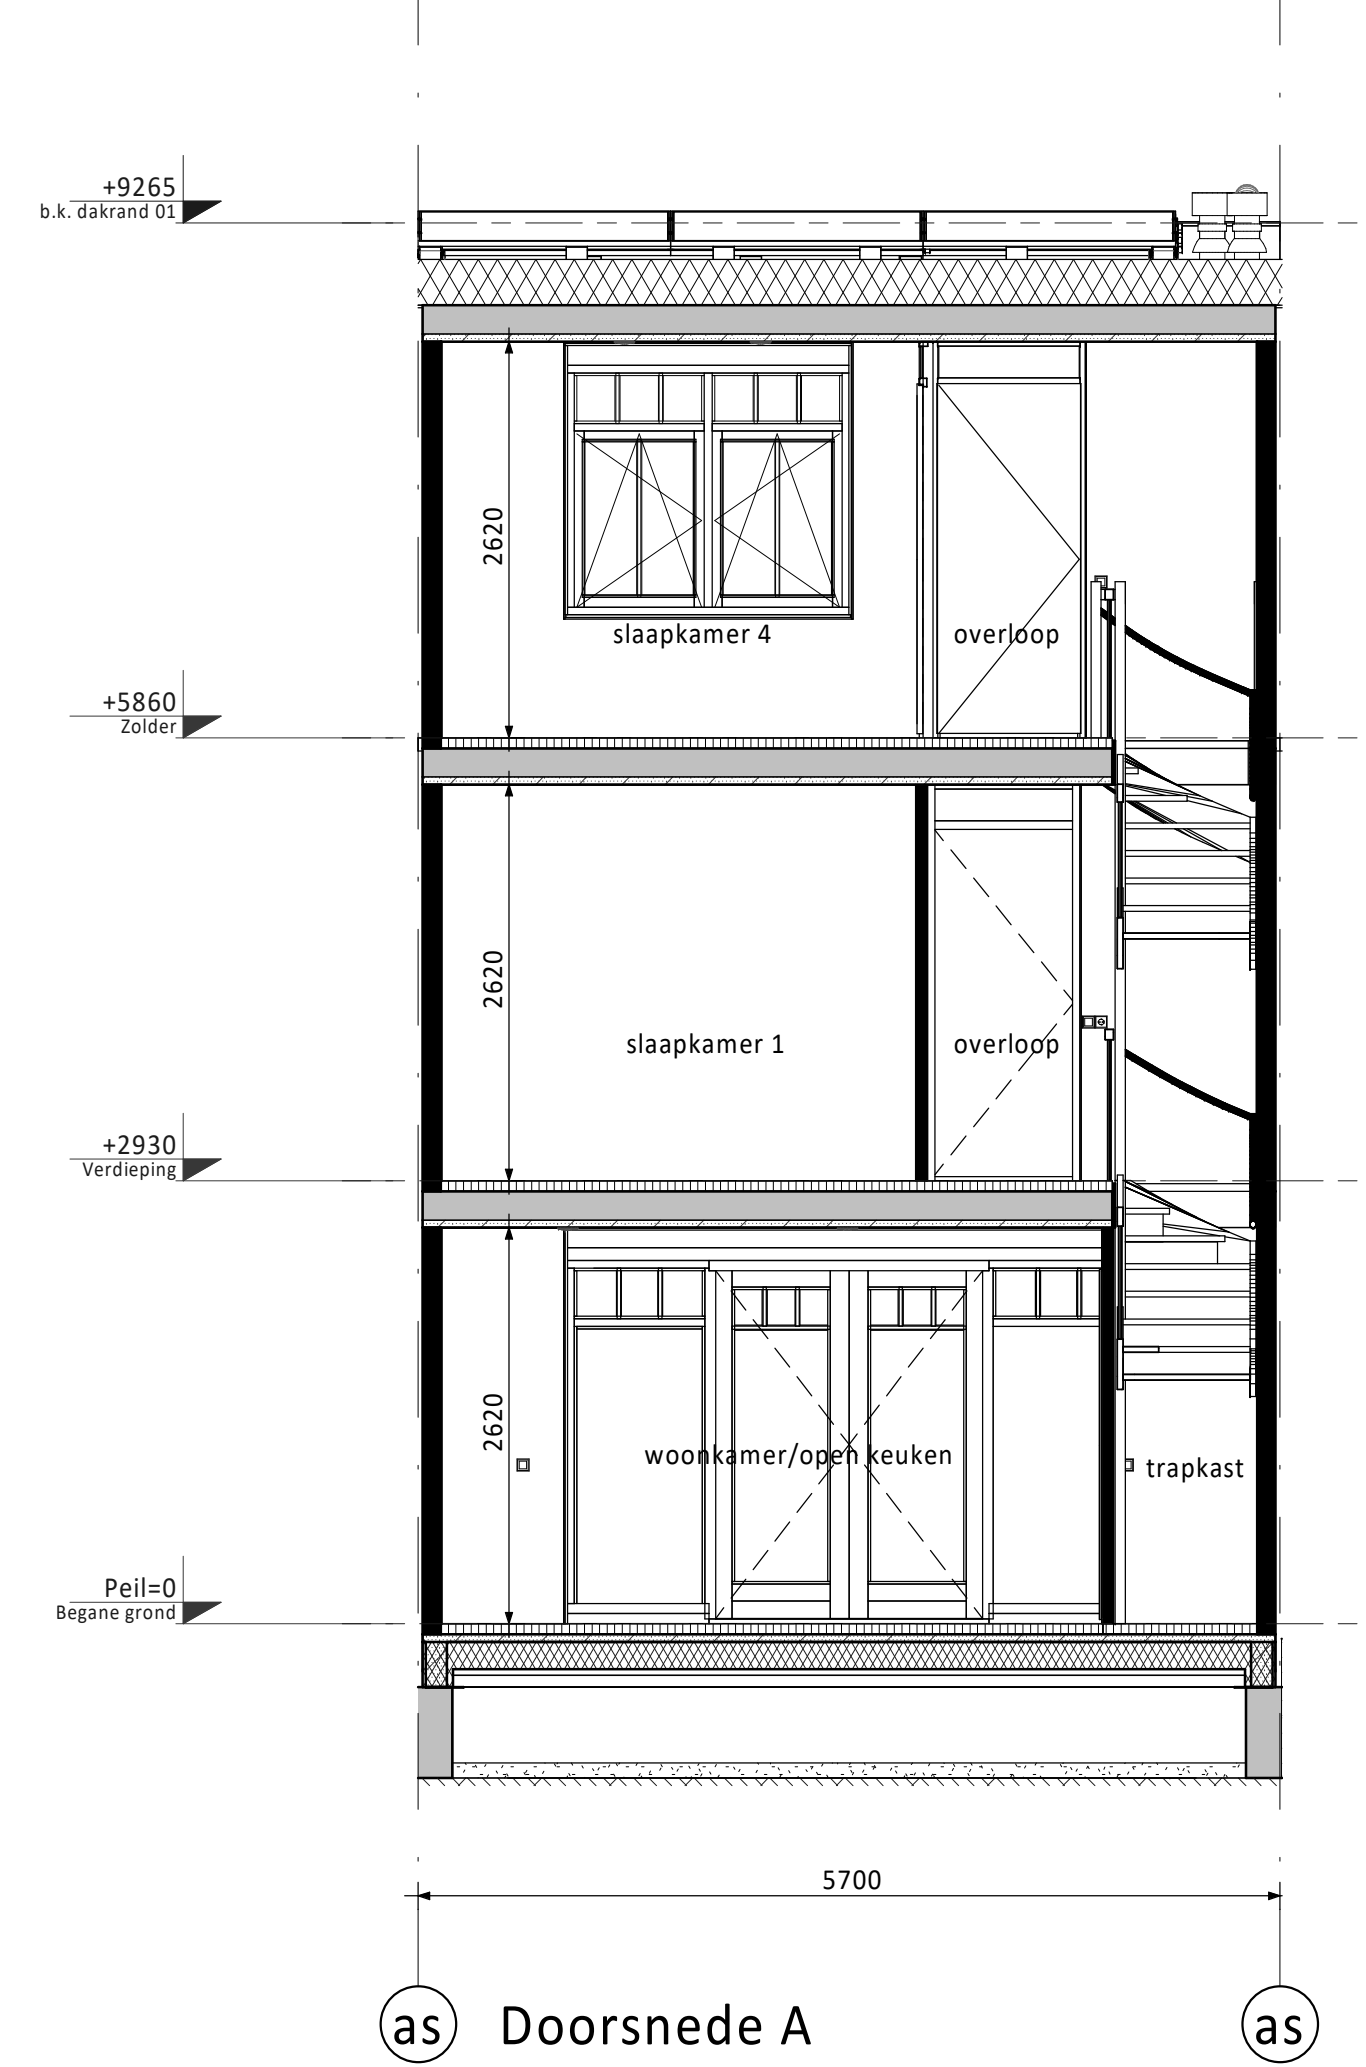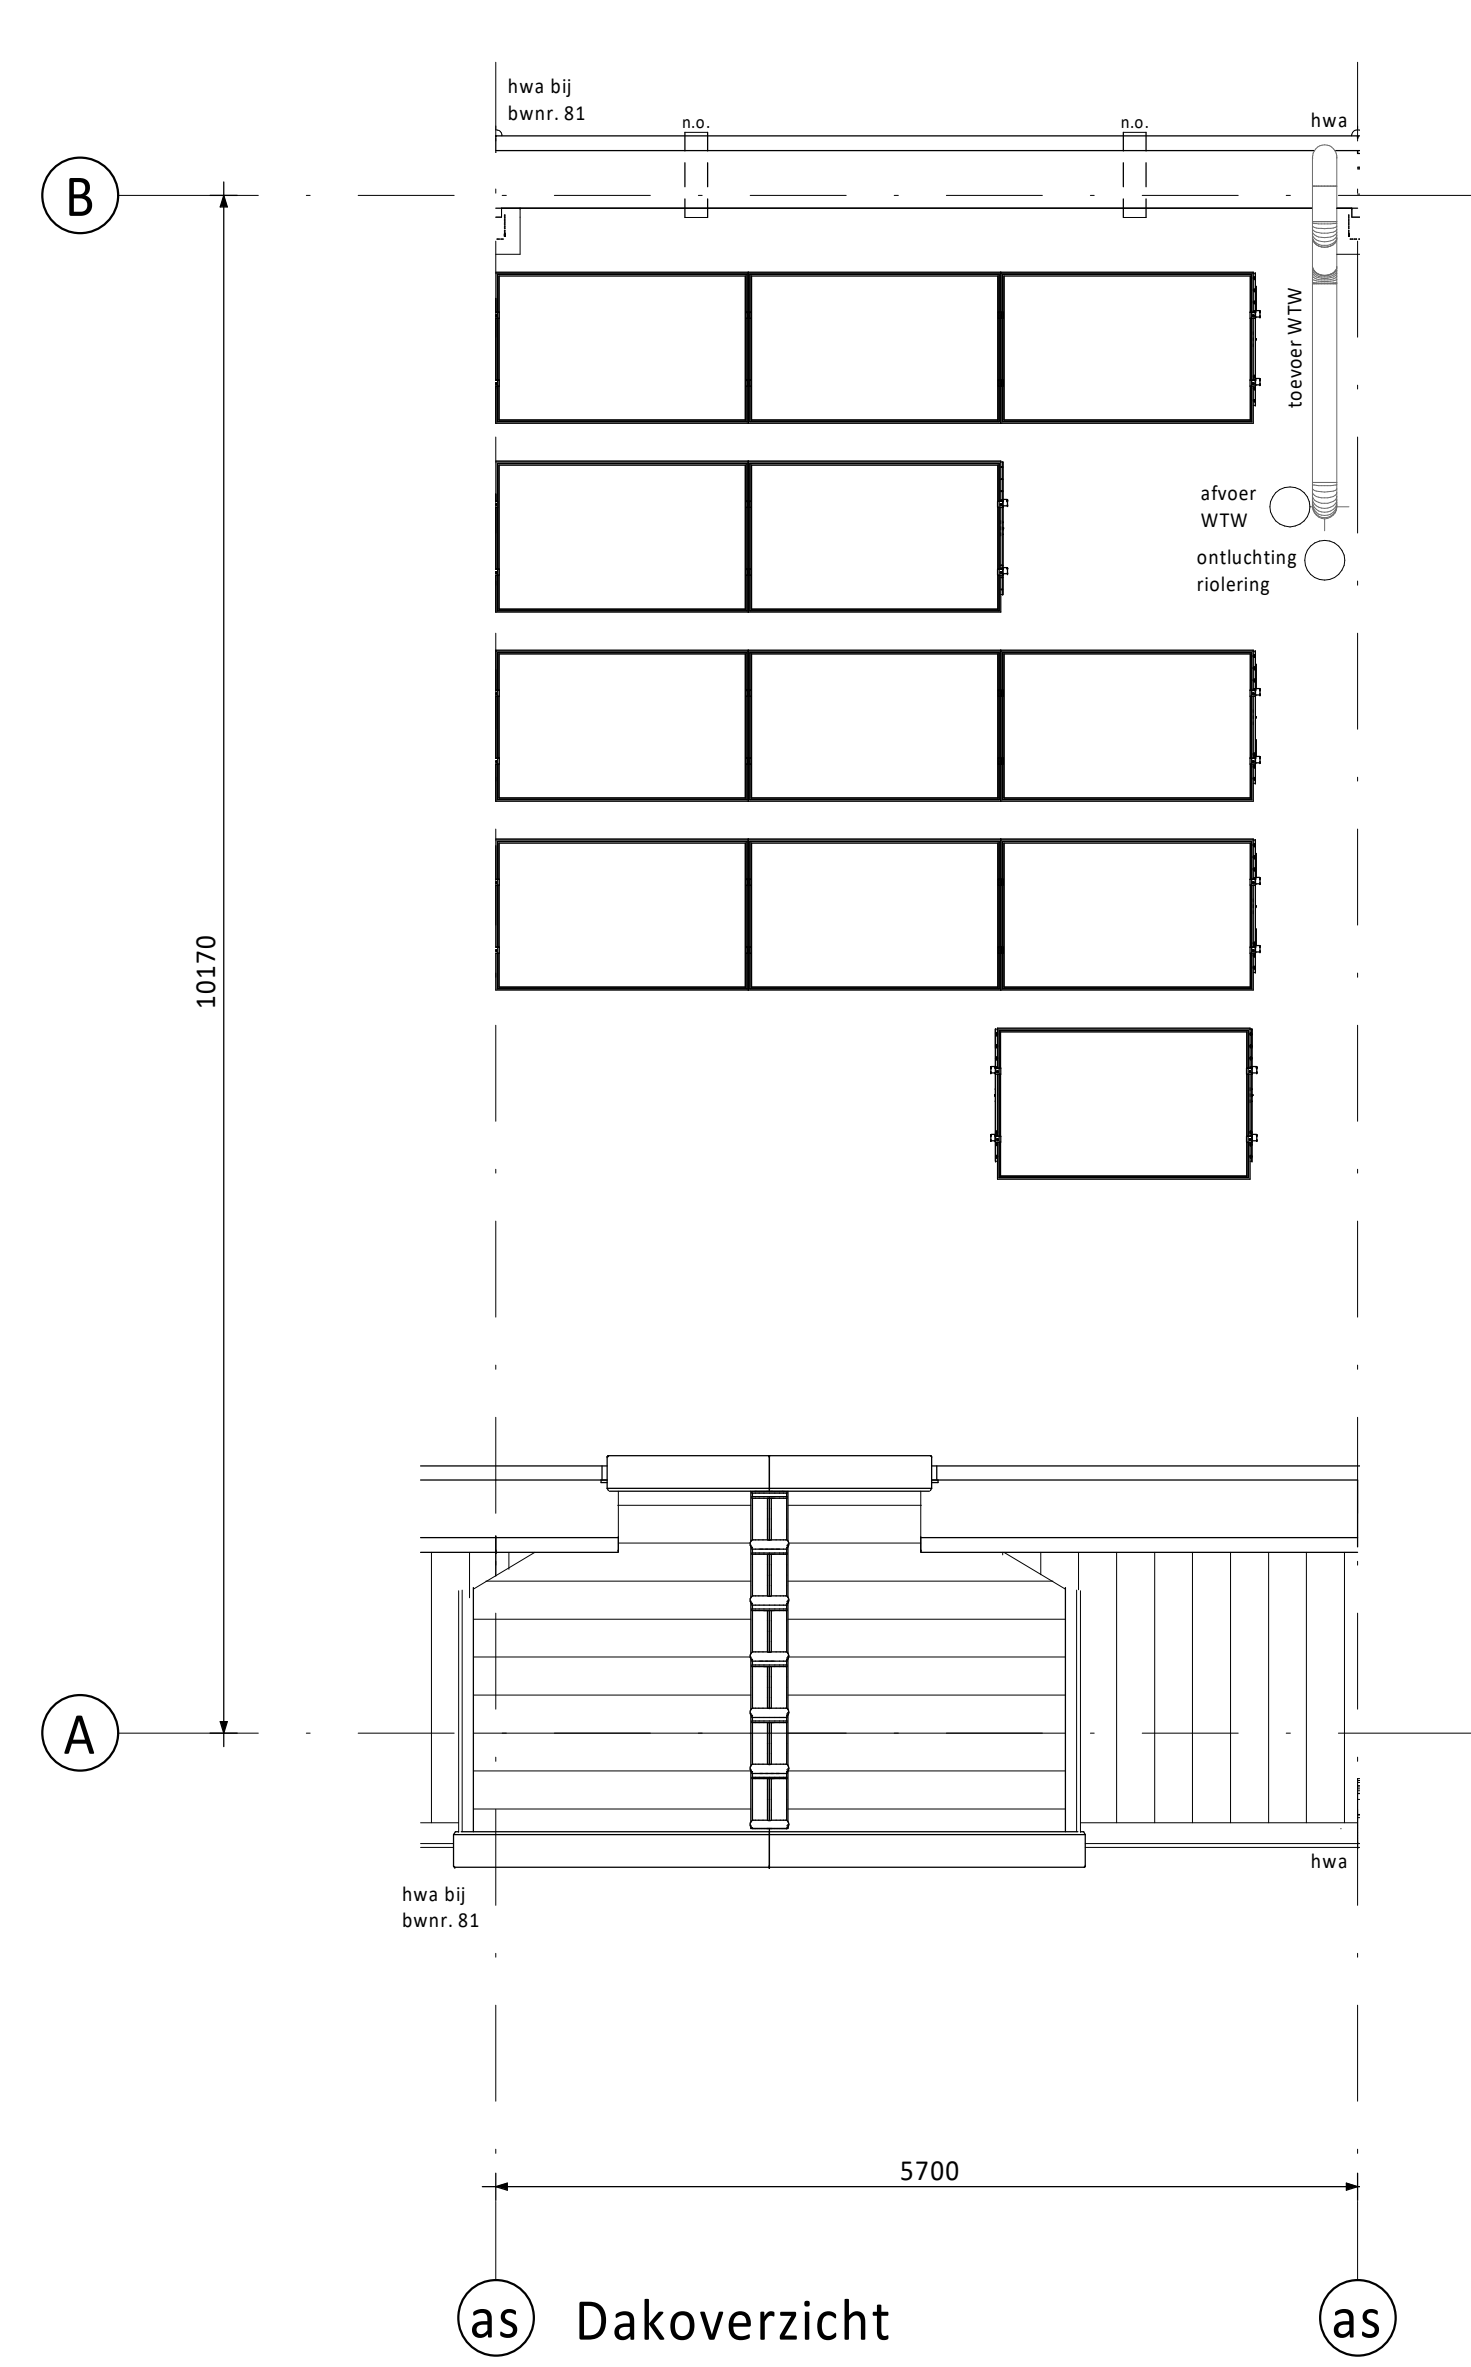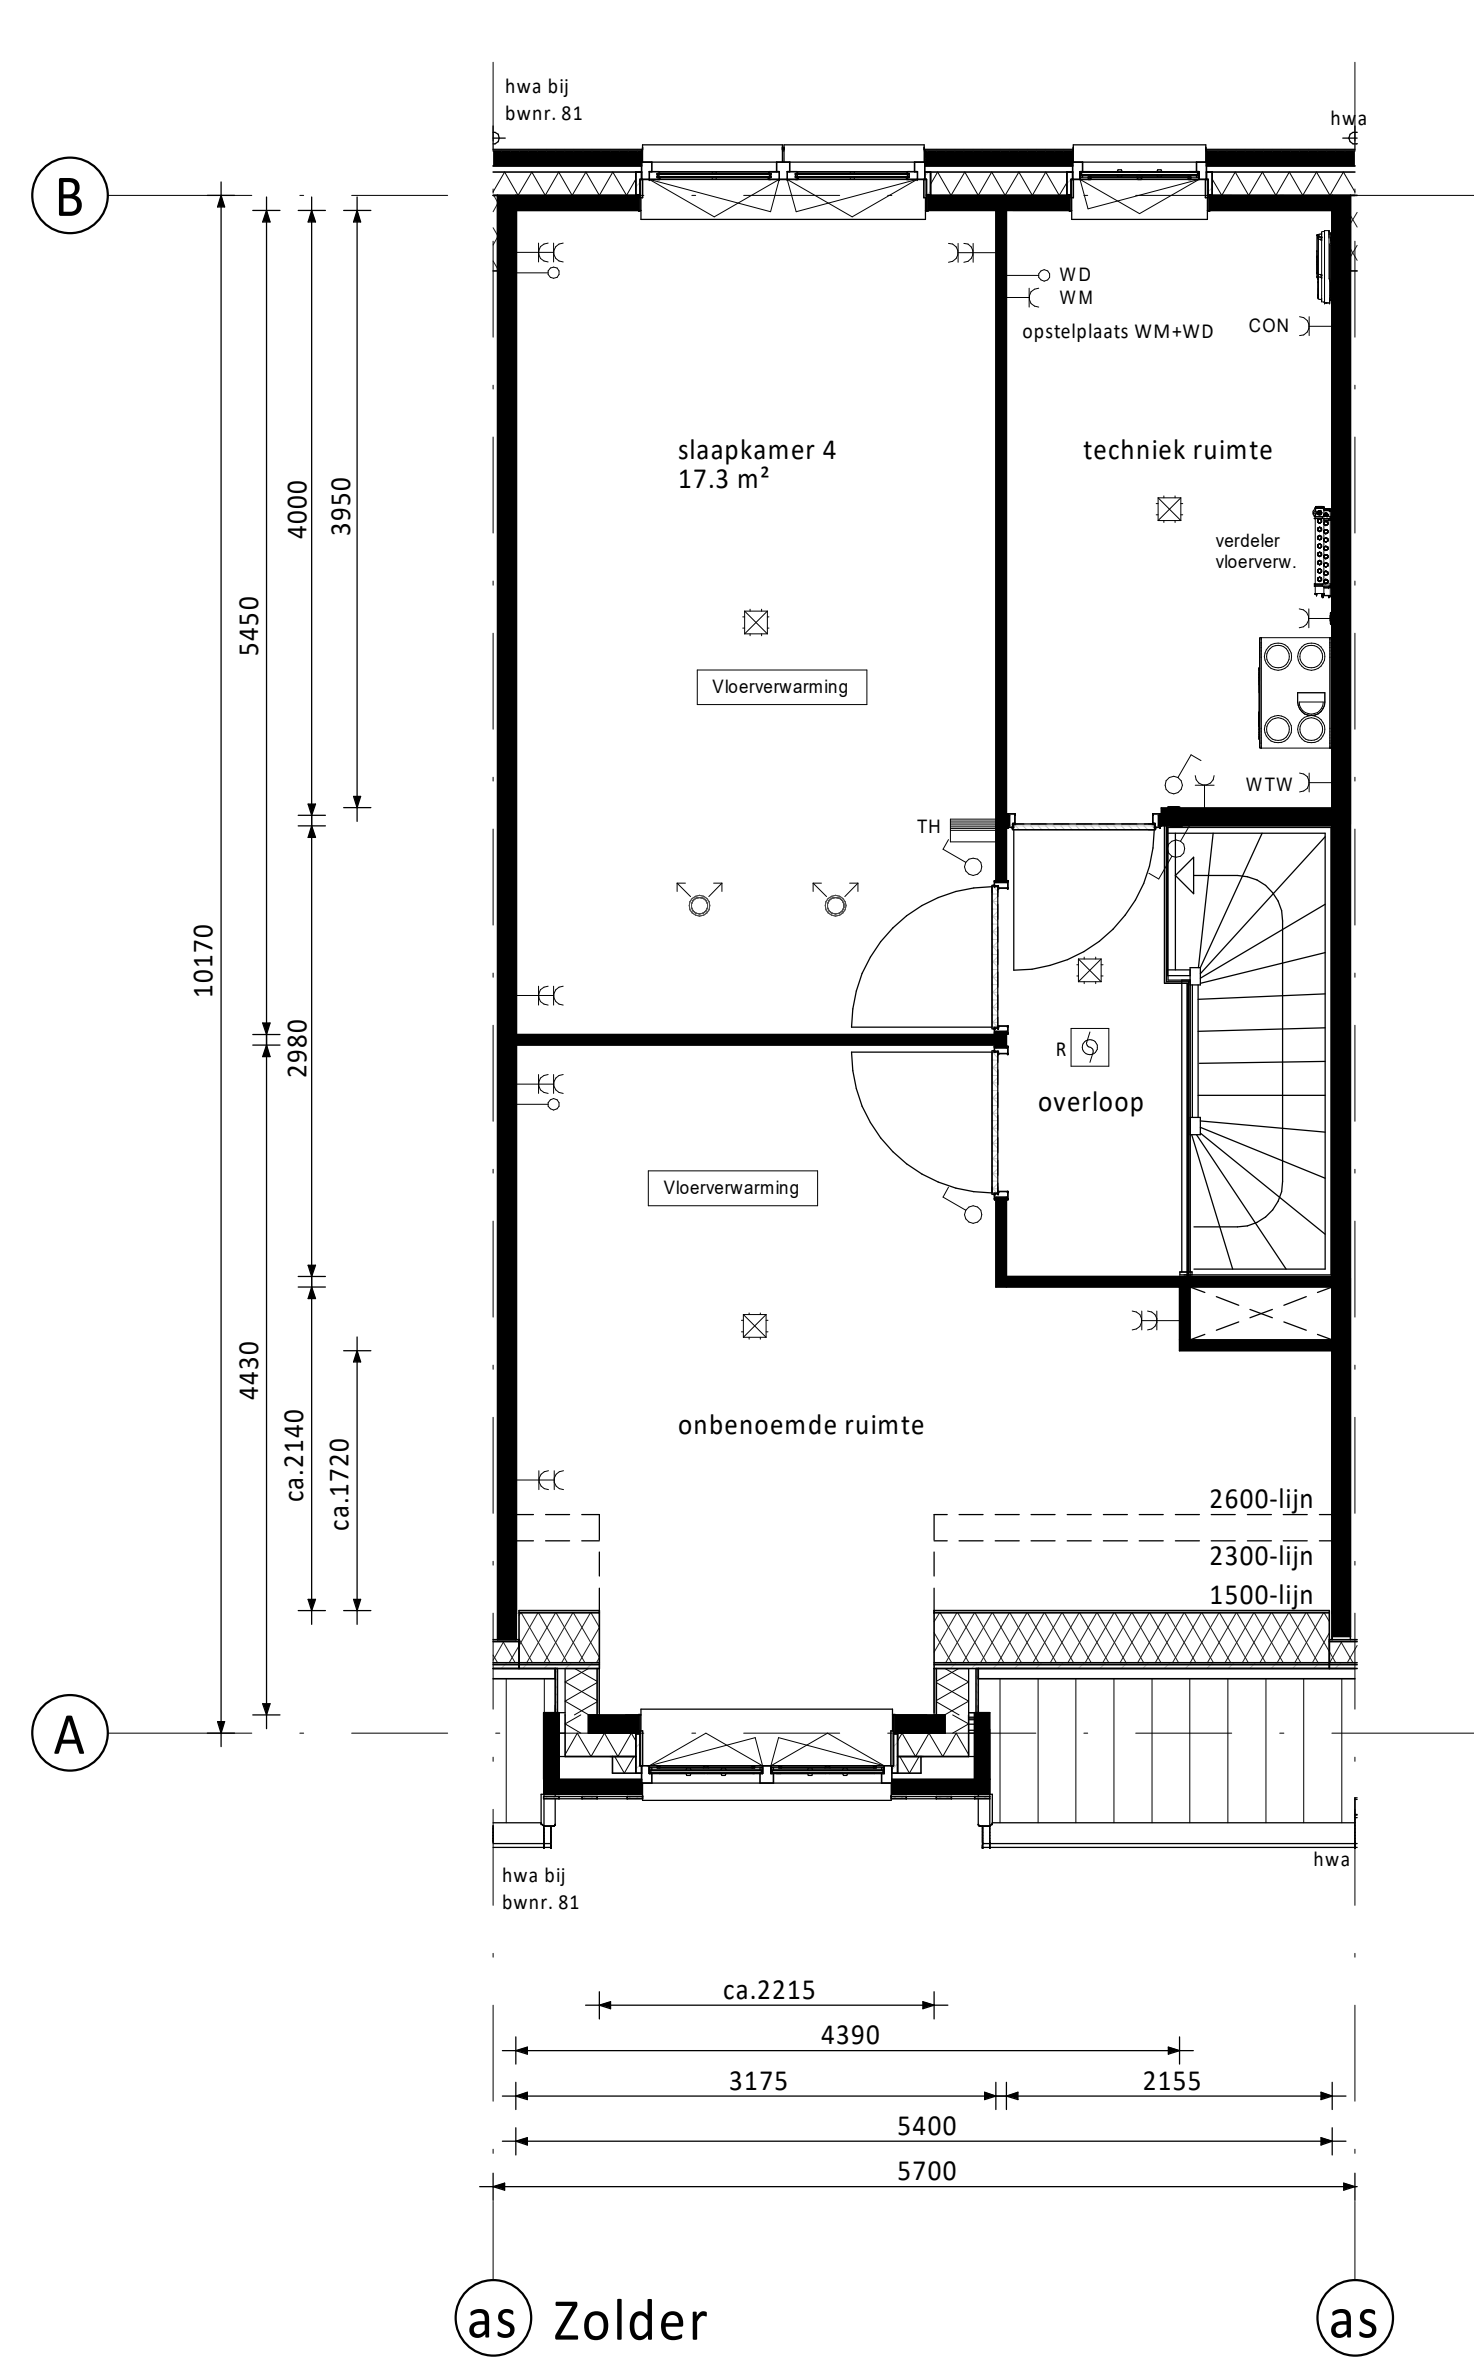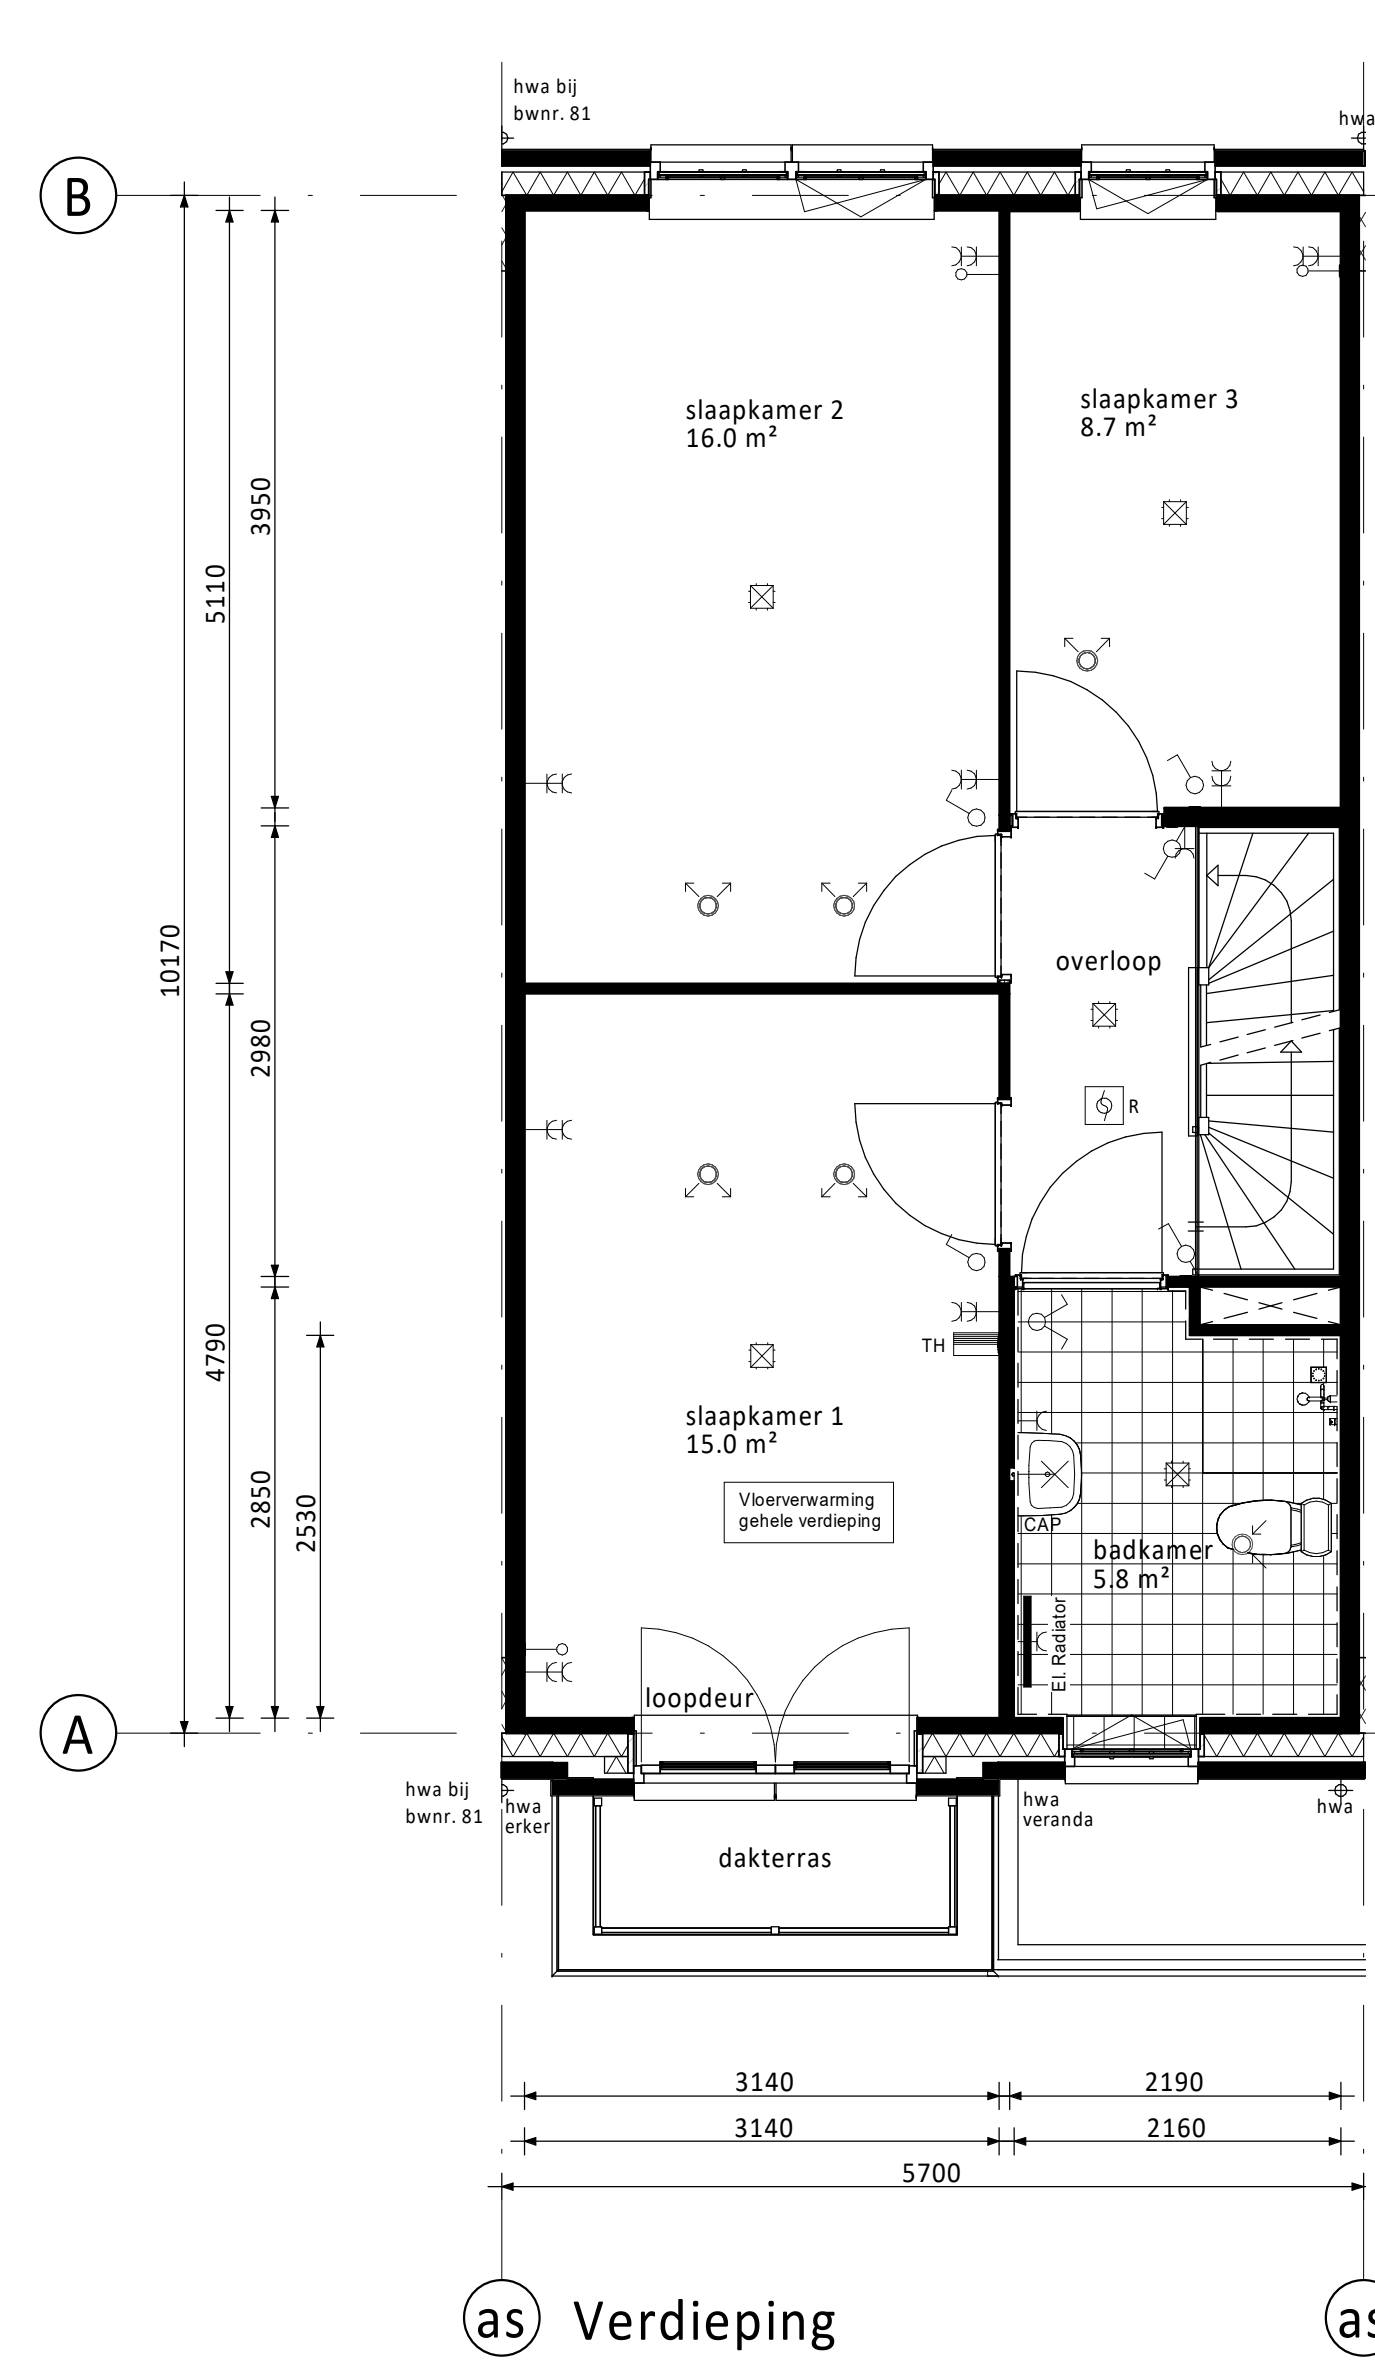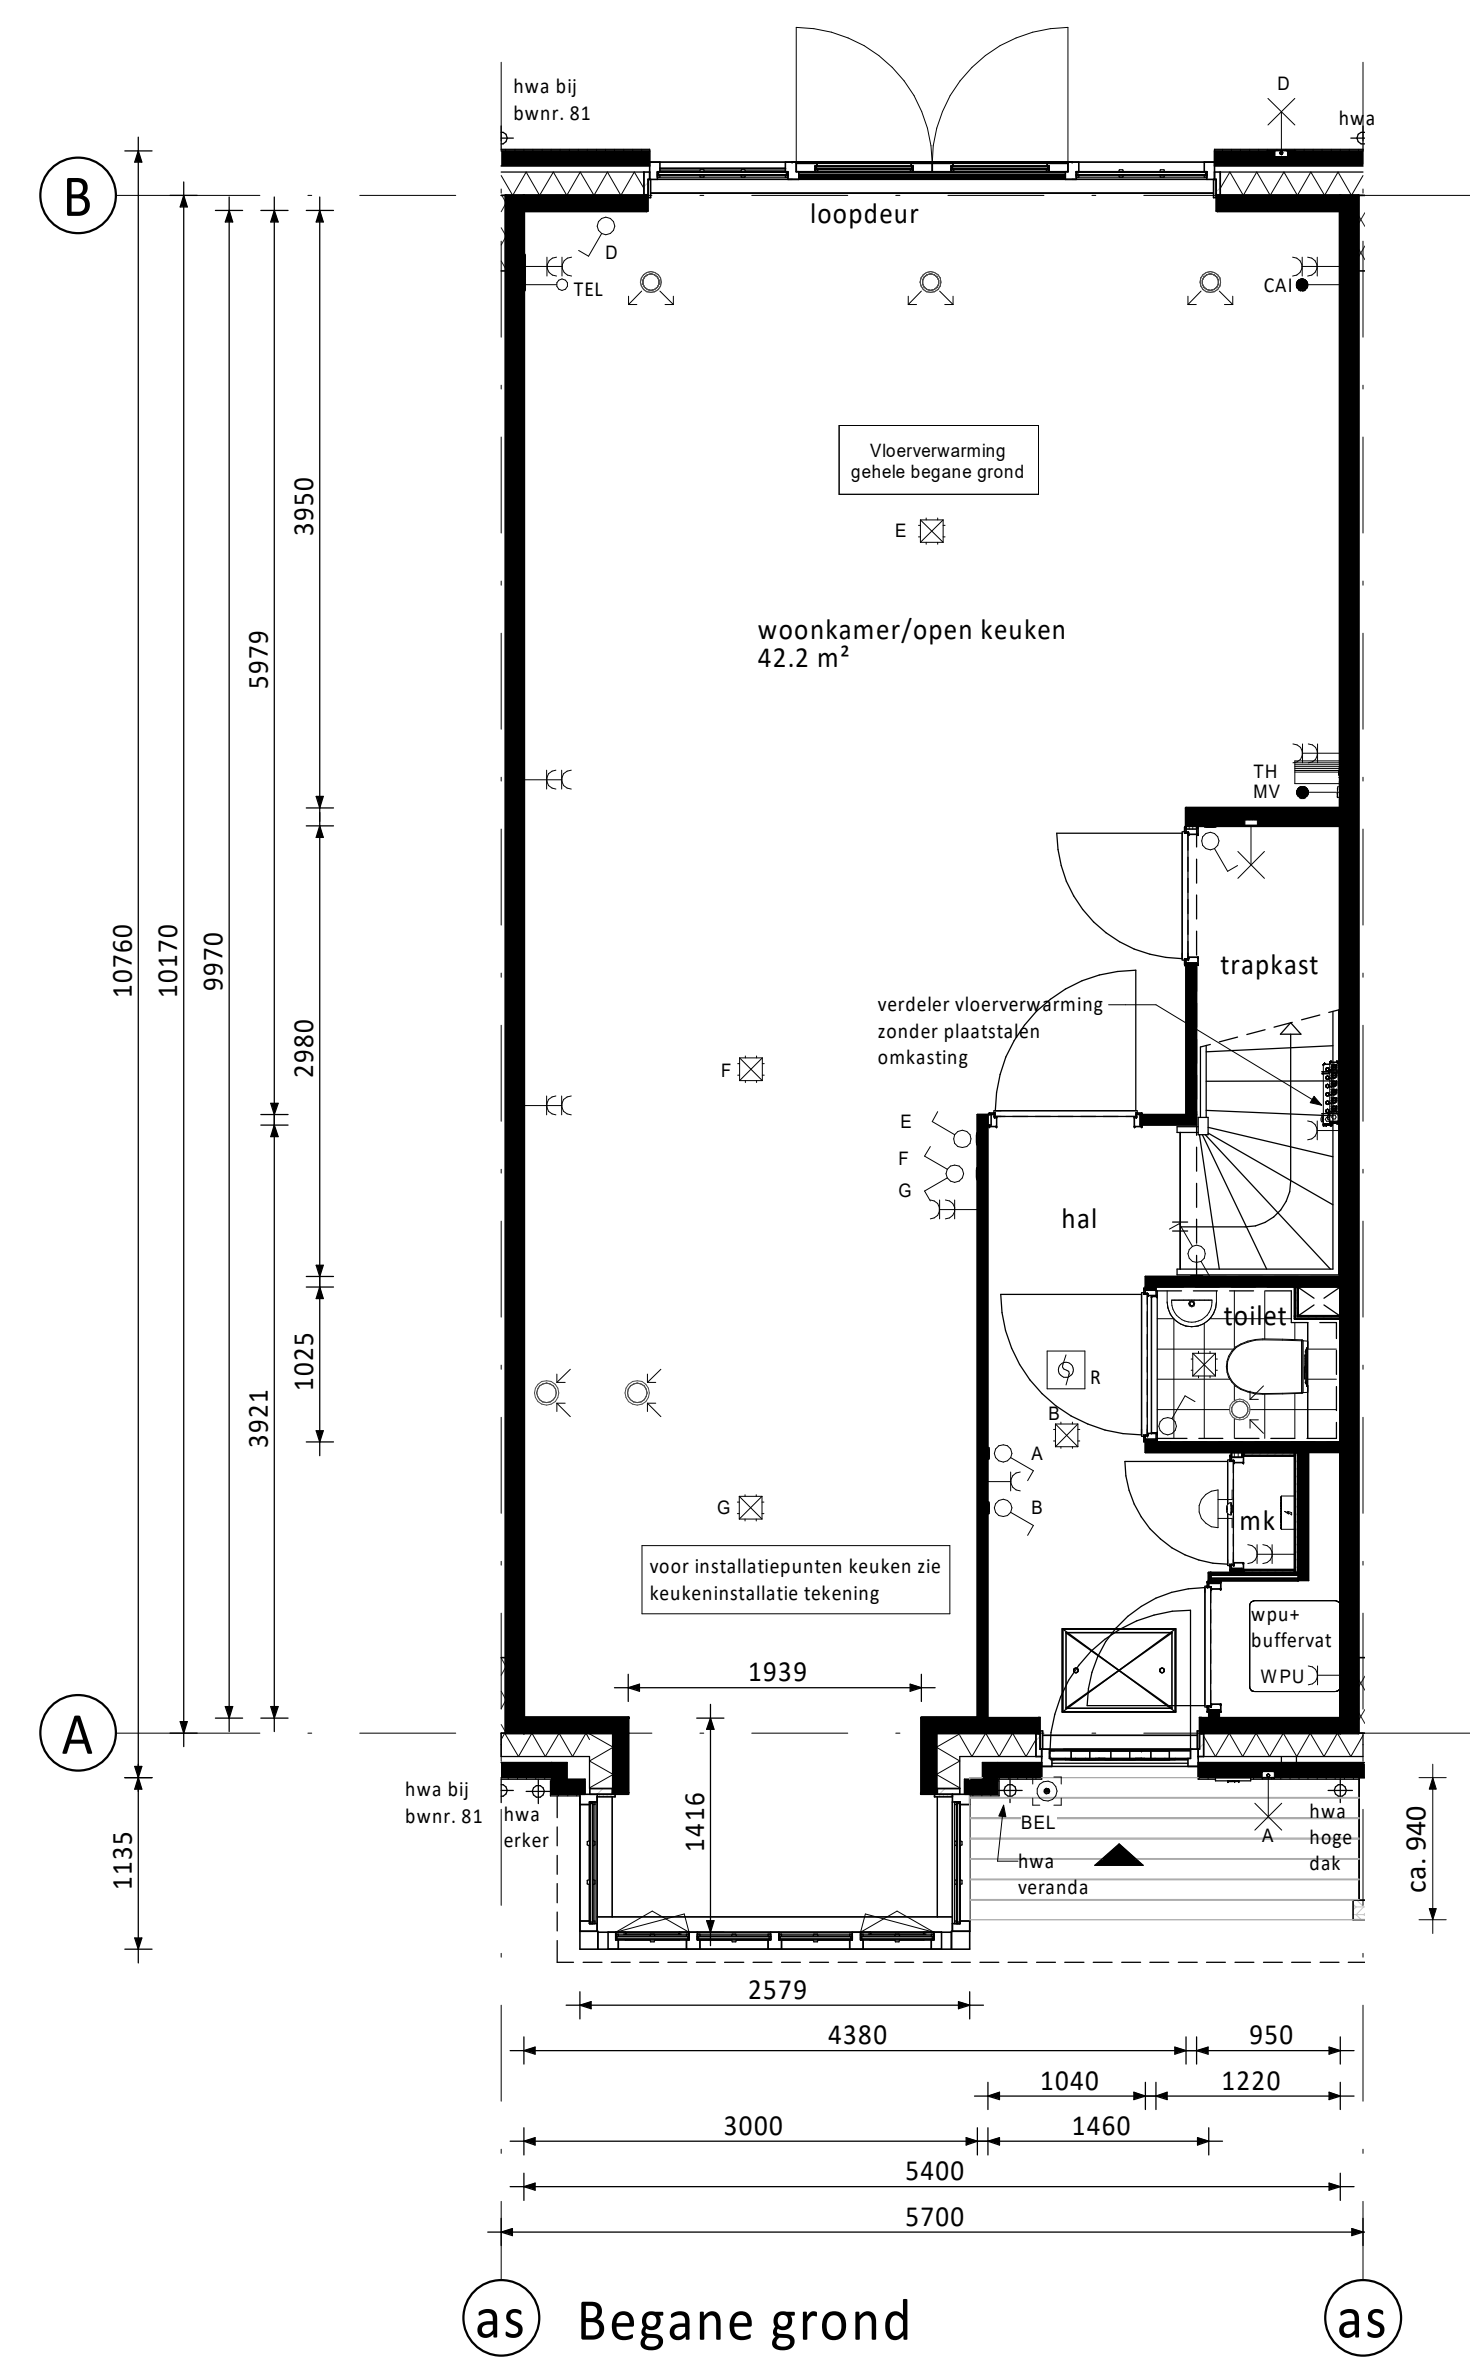

RENVOOI ELEKTRA

⊗ Centraaldoos / wandlichtpunt	⊗ Groepenkast
⊗ Enkeelpolige schakelaar (1050+vl.)	⊗ Loze buisleiding (300+vl.)
⊗ Serieschakelaar (1050+vl.)	⊗ Bedrade buisleiding (300+vl.)
⊗ Wisselschakelaar (1050+vl.)	⊗ Optische rookmelder
⊗ Gecombineerde enkelvoudige wandcontactdoos geaard met enkelpolige schakelaar (1050+vl.)	⊗ Thermostaat (1500+vl.)
⊗ Gecombineerde enkelvoudige wandcontactdoos geaard met wisselschakelaar (1050+vl.)	⊗ Schel
⊗ Enkele geaarde wandcontactdoos (300+vl.)	⊗ Belddrukker
⊗ Dubbele geaarde wandcontactdoos (300+vl.)	⊗ Afzuigpunt / Inblaspunt
	⊗ Regeling ventilatie (1500+vl.)

CAP Centraal Aardpunt	MAGN Magnetron
CAI Centrale Antenne Installatie	WTW Mechanische Ventilatie (met warmterugwinning)
KT Kooktoestel	R Rookmelder
KK Koelkast	TEL Telecom aansluiting
BOI Boiler	TH Thermostaat
WPU Warmte Pomp Unit	VW Vaatwasser
CON Omvormer t.b.v. pv panelen	WD Wasdroger
	WM Wasmachine

□ PV-panelen: aantal en situering indicatief (n.t.b. afhankelijk van BENG berekening / zonligging)







KLEUREN EN MATERIELEN

Onderdeel	Materiaal	Kleur
dakpannen	keramische pan	antraciet
dakbedekking plat dak	bitumen	zwart
dakbedekking erker / veranda / aanbouw (optioneel) / dakkapellen	bitumen	zwart
dakbedekking lufel	EPDM	zwart
daktrim lufel / erker / veranda / dakkapel / aanbouw (optioneel)	zink	natuur
goten	zink	natuur
afdekcap dakranden	zink	natuur
plint gevelmetselwerk	baksteen metselwerk, handvorm wf	zwart/grijs
rollaag boven plint	baksteen metselwerk, handvorm wf	wit gekeimd
gevelmetselwerk (m.u.v. gevelmetselwerk voorzijde tussen o.k. kozijn verdieping tot dakgoot) (m.u.v. gevelmetselwerk tuigevens tussen o.k. kozijn zolder en dakrand)	baksteen metselwerk, handvorm wf	bnrs. 64 t/m 79: roodpaars
gevelmetselwerk voorzijde tussen o.k. kozijn verdieping tot dakgoot en gevelmetselwerk tuigevens tussen o.k. kozijn zolder en dakrand	baksteen metselwerk, handvorm wf	bnrs. 80 t/m 86: koperrood
gevelmetselwerk voorzijde tussen o.k. kozijn verdieping tot dakgoot en gevelmetselwerk tuigevens tussen o.k. kozijn zolder en dakrand	baksteen metselwerk, handvorm wf	wit gekeimd
voegwerk gevelmetselwerk	cement	donkergrijs
voegwerk wit gekeimd steen	cement	wit gekeimd
rollaag boven kozijn	baksteen metselwerk, handvorm wf	zwart/grijs
spekbanden/speksteen naast kozijn	baksteen metselwerk, handvorm wf	wit gekeimd
sluitstenen in rollaag boven kozijn	baksteen metselwerk, handvorm wf	wit gekeimd
overstekken en dakranden	hout	crème-wit
boedelen erkers en veranda's	hout	crème-wit
lufel voordeur	hout	crème-wit
siertangen lufel	staal	zwartgrijs
houten bakgoot en gootklossen	hout	crème-wit
sierlatten en klossen in tuitgevels	hout	zwartgrijs
kozijnen (incl. roedes)	hout	crème-wit
ramen (incl. roedes)	hout	zwartgrijs
zijwangen dakkapel/tuiten	hout	crème-wit
panelen in kozijnen	hout	crème-wit
panelen in tuindeuren en balkondeuren	hout	zwartgrijs
laten	staal	zwartgrijs
voordeuren	hout	zwartgrijs
tuindeuren en balkondeuren	hout	zwartgrijs
bergingsdeuren	hout	grijs
deurdorpels	kunststeen	antraciet
raamdorpels	prefab beton	natuur
hemelwaterafvoer voorzijde	zink	natuur
hemelwaterafvoer achterzijde	kunststof	grijs
hekwerk balkon	staal	crème-wit
sierhekwerk dak	staal	antraciet

RENVOOI ALGEMEEN

▲	entree woningen
■	meterkast, voorzien van underlayment meterkastbord inclusief zijwangen
■	tegelwerk
■	malveld
■	binnendeur
■	houten paneel

D				
C				
B				
A				
0	25-03-2022	Definitief	JL	JK
Rev.			Gen.	Cont.
Opdrachtgever: Vorm 6D Wonen B.V. te Rotterdam				
Project: Dames van Vroondaal, Den Haag - Fase 3				
Type: rijwoning 5,7m - plat dak				
Bouwnummers: 74 en 82 (als getekend) 69 en 81 (gespiegeld)				
Schaal	1:50	Formaat	VK	
Formaat	1399 x 841	Status	Definitief	
Projectnr.	210290	Blad nr.	A5700-VDP-VK-B0105	Rev.

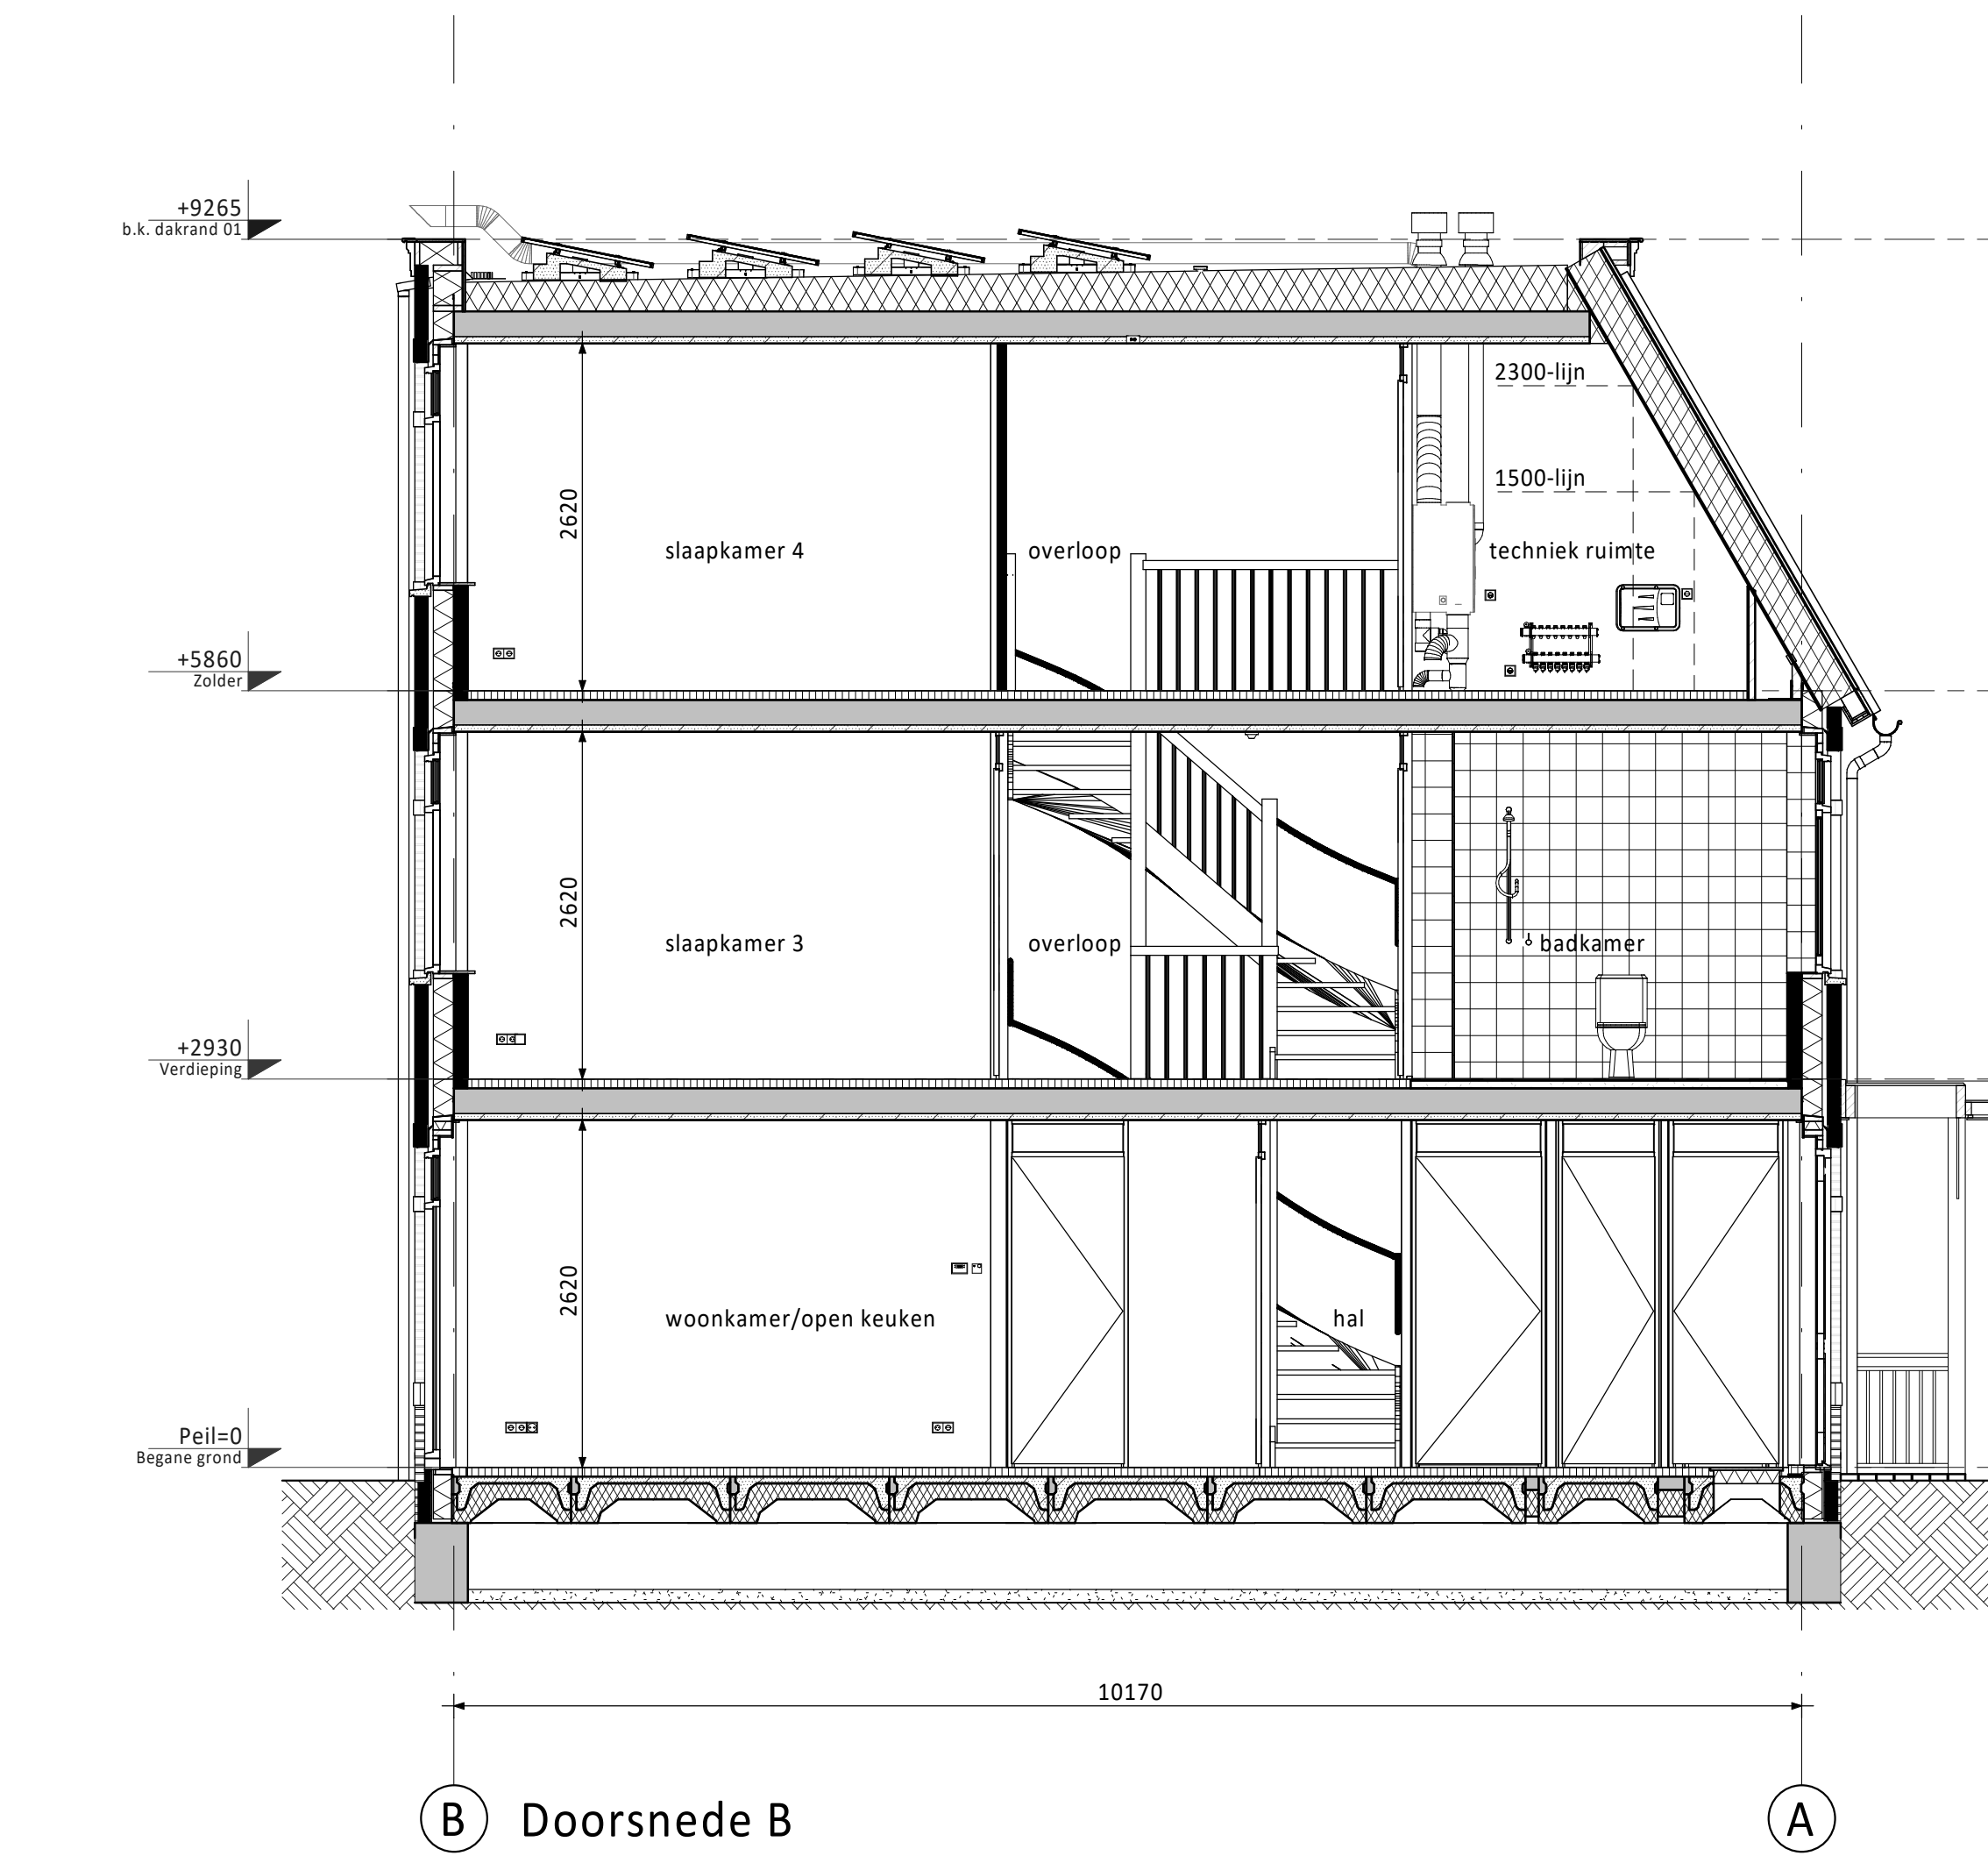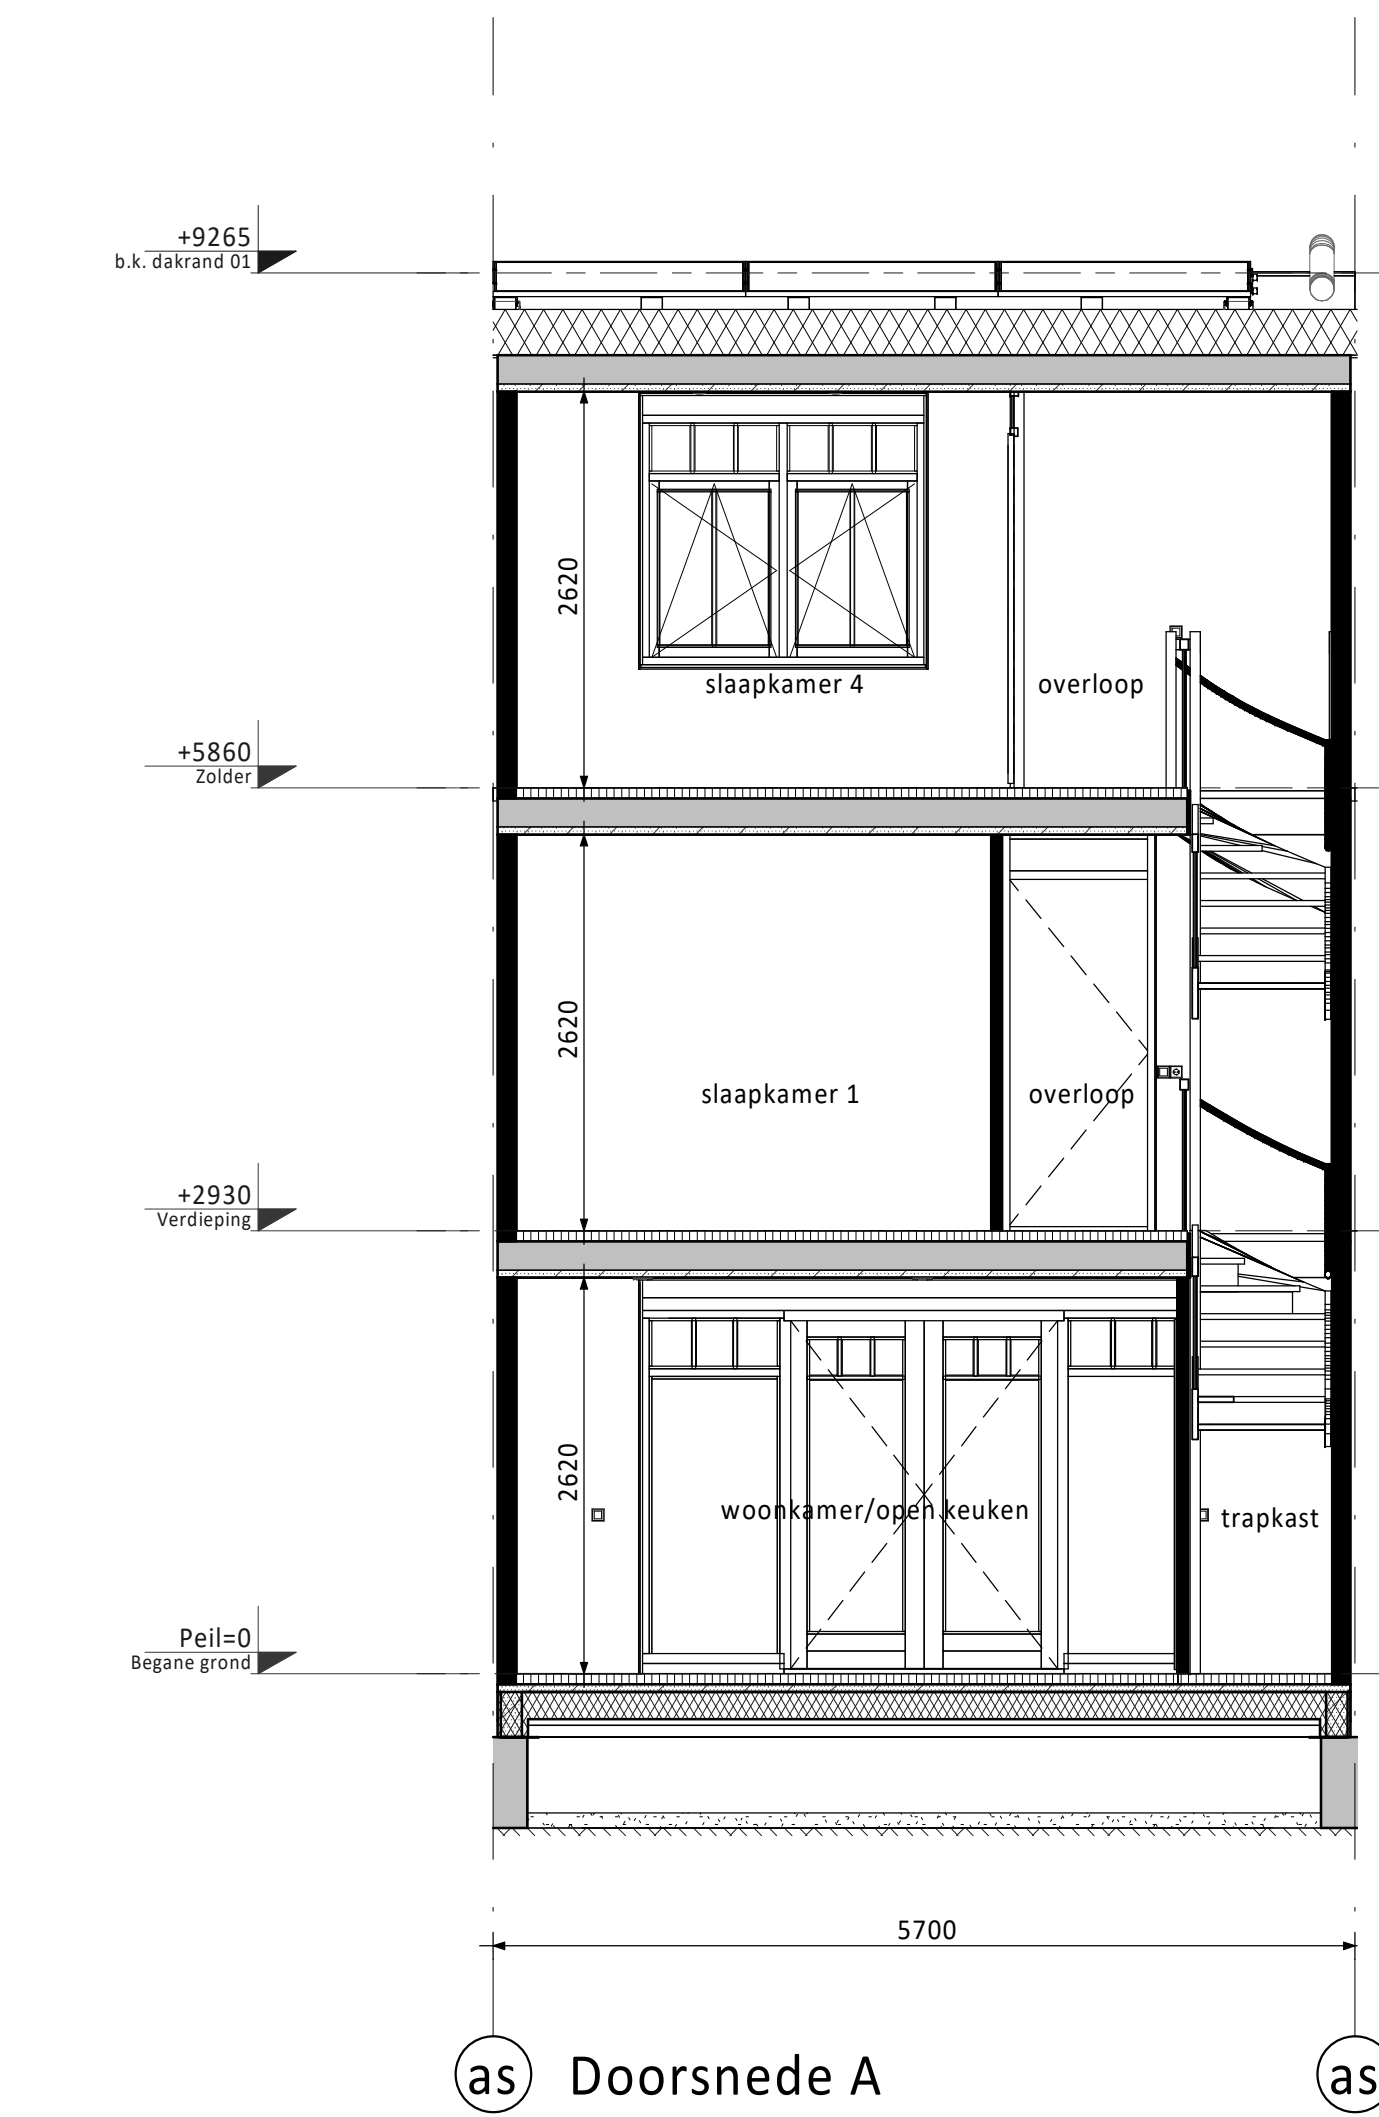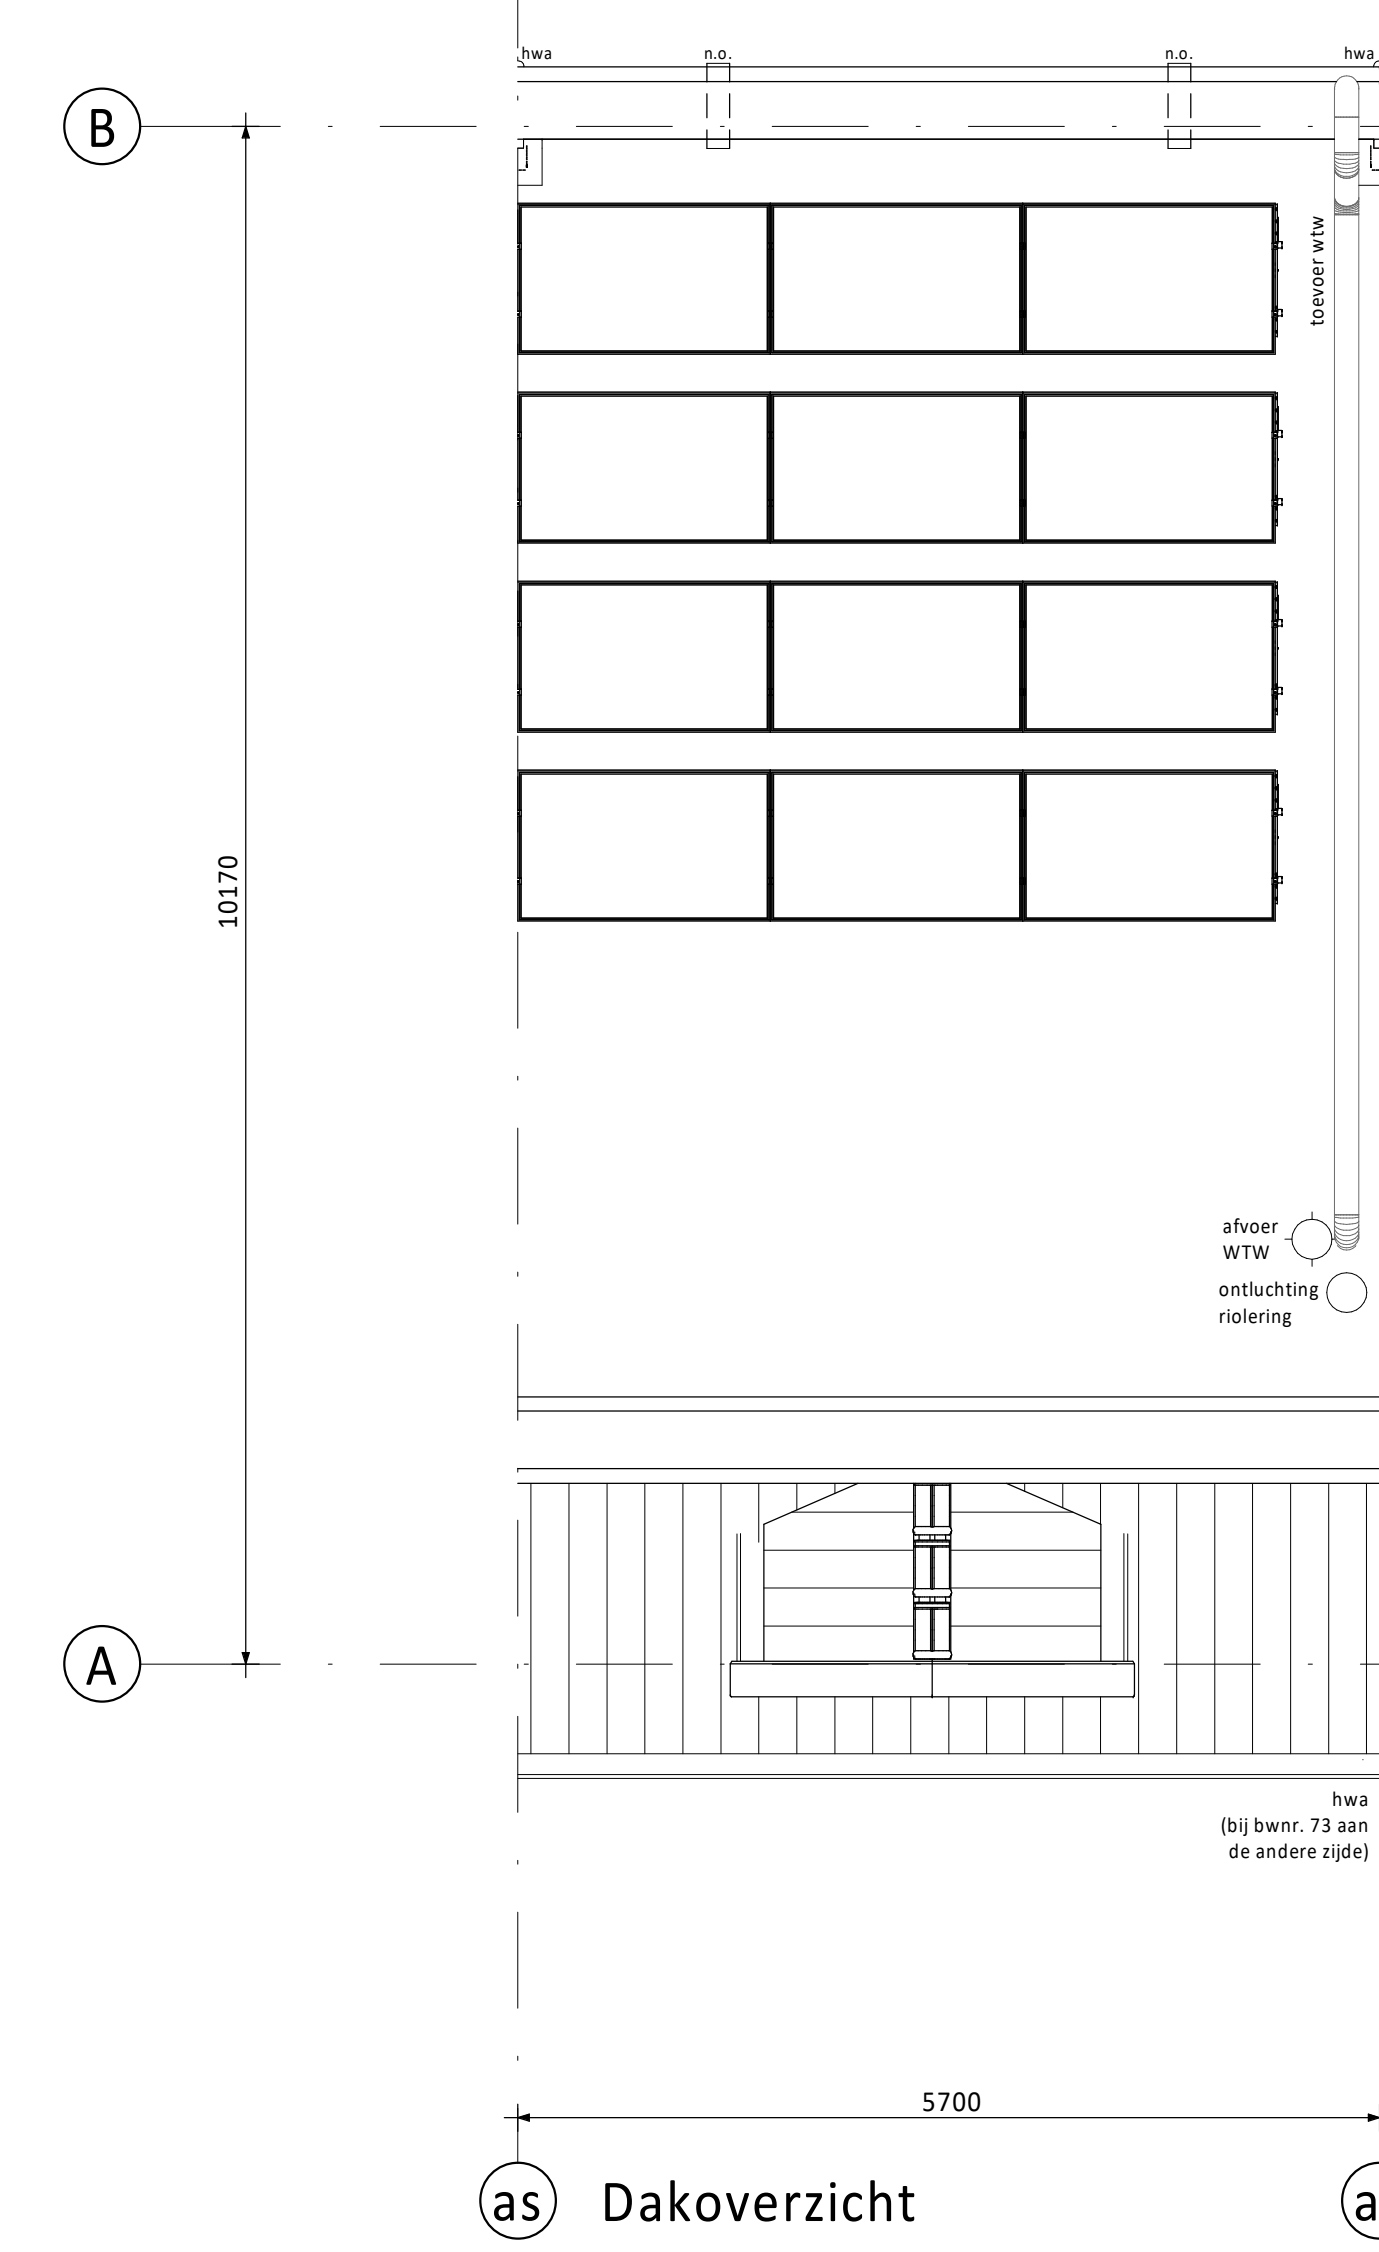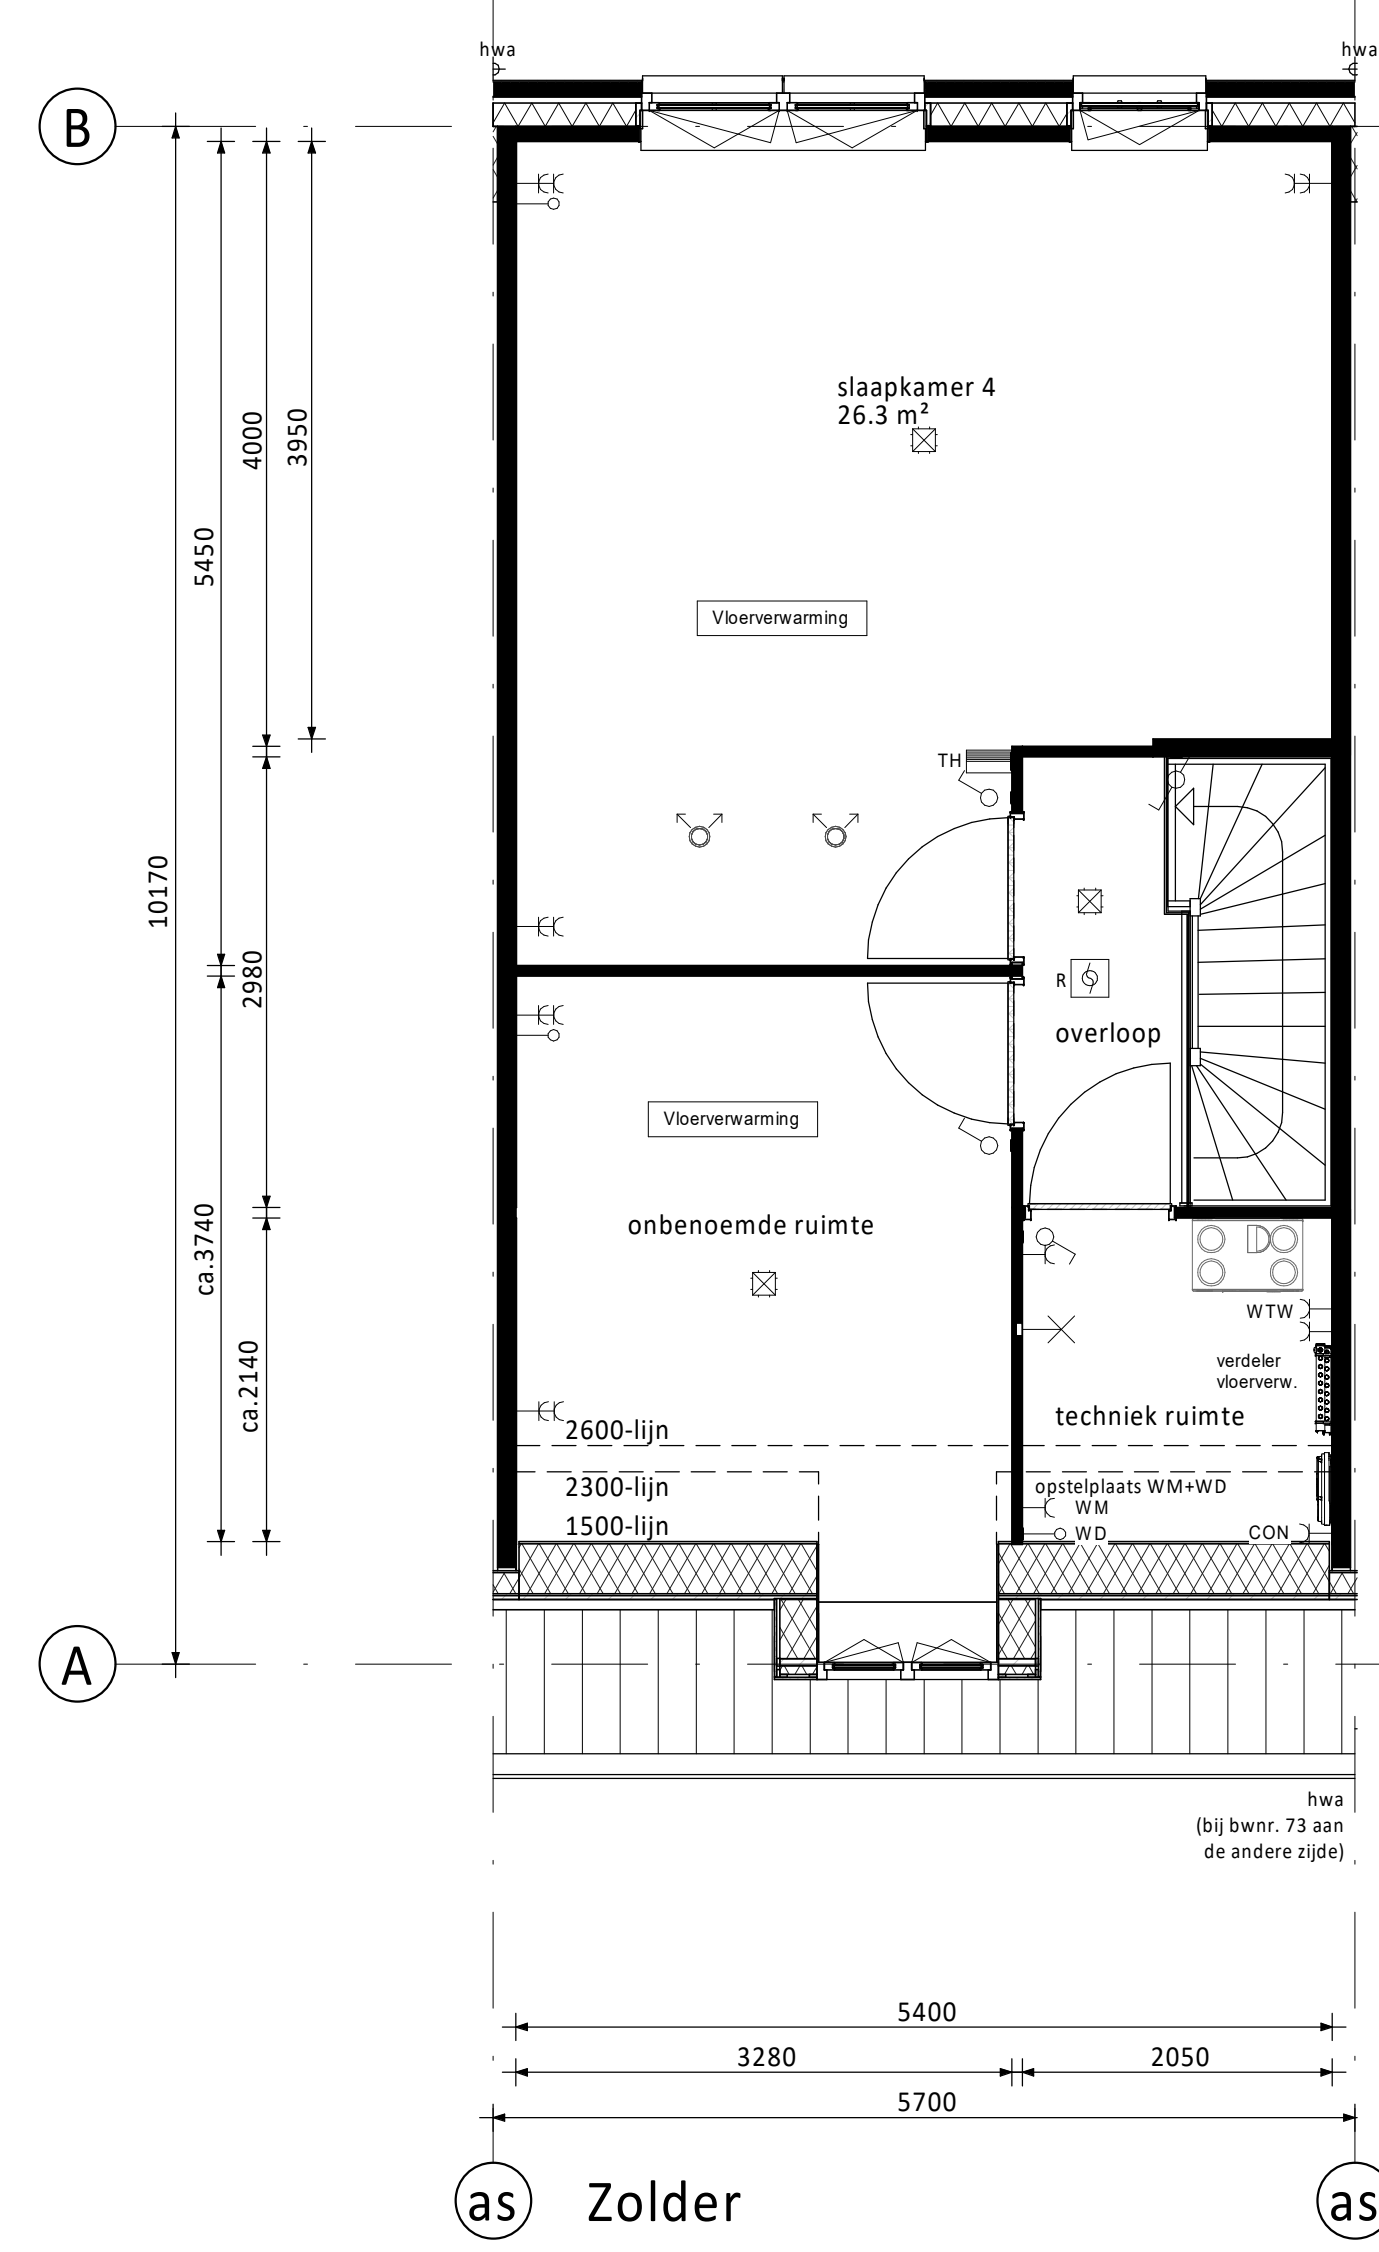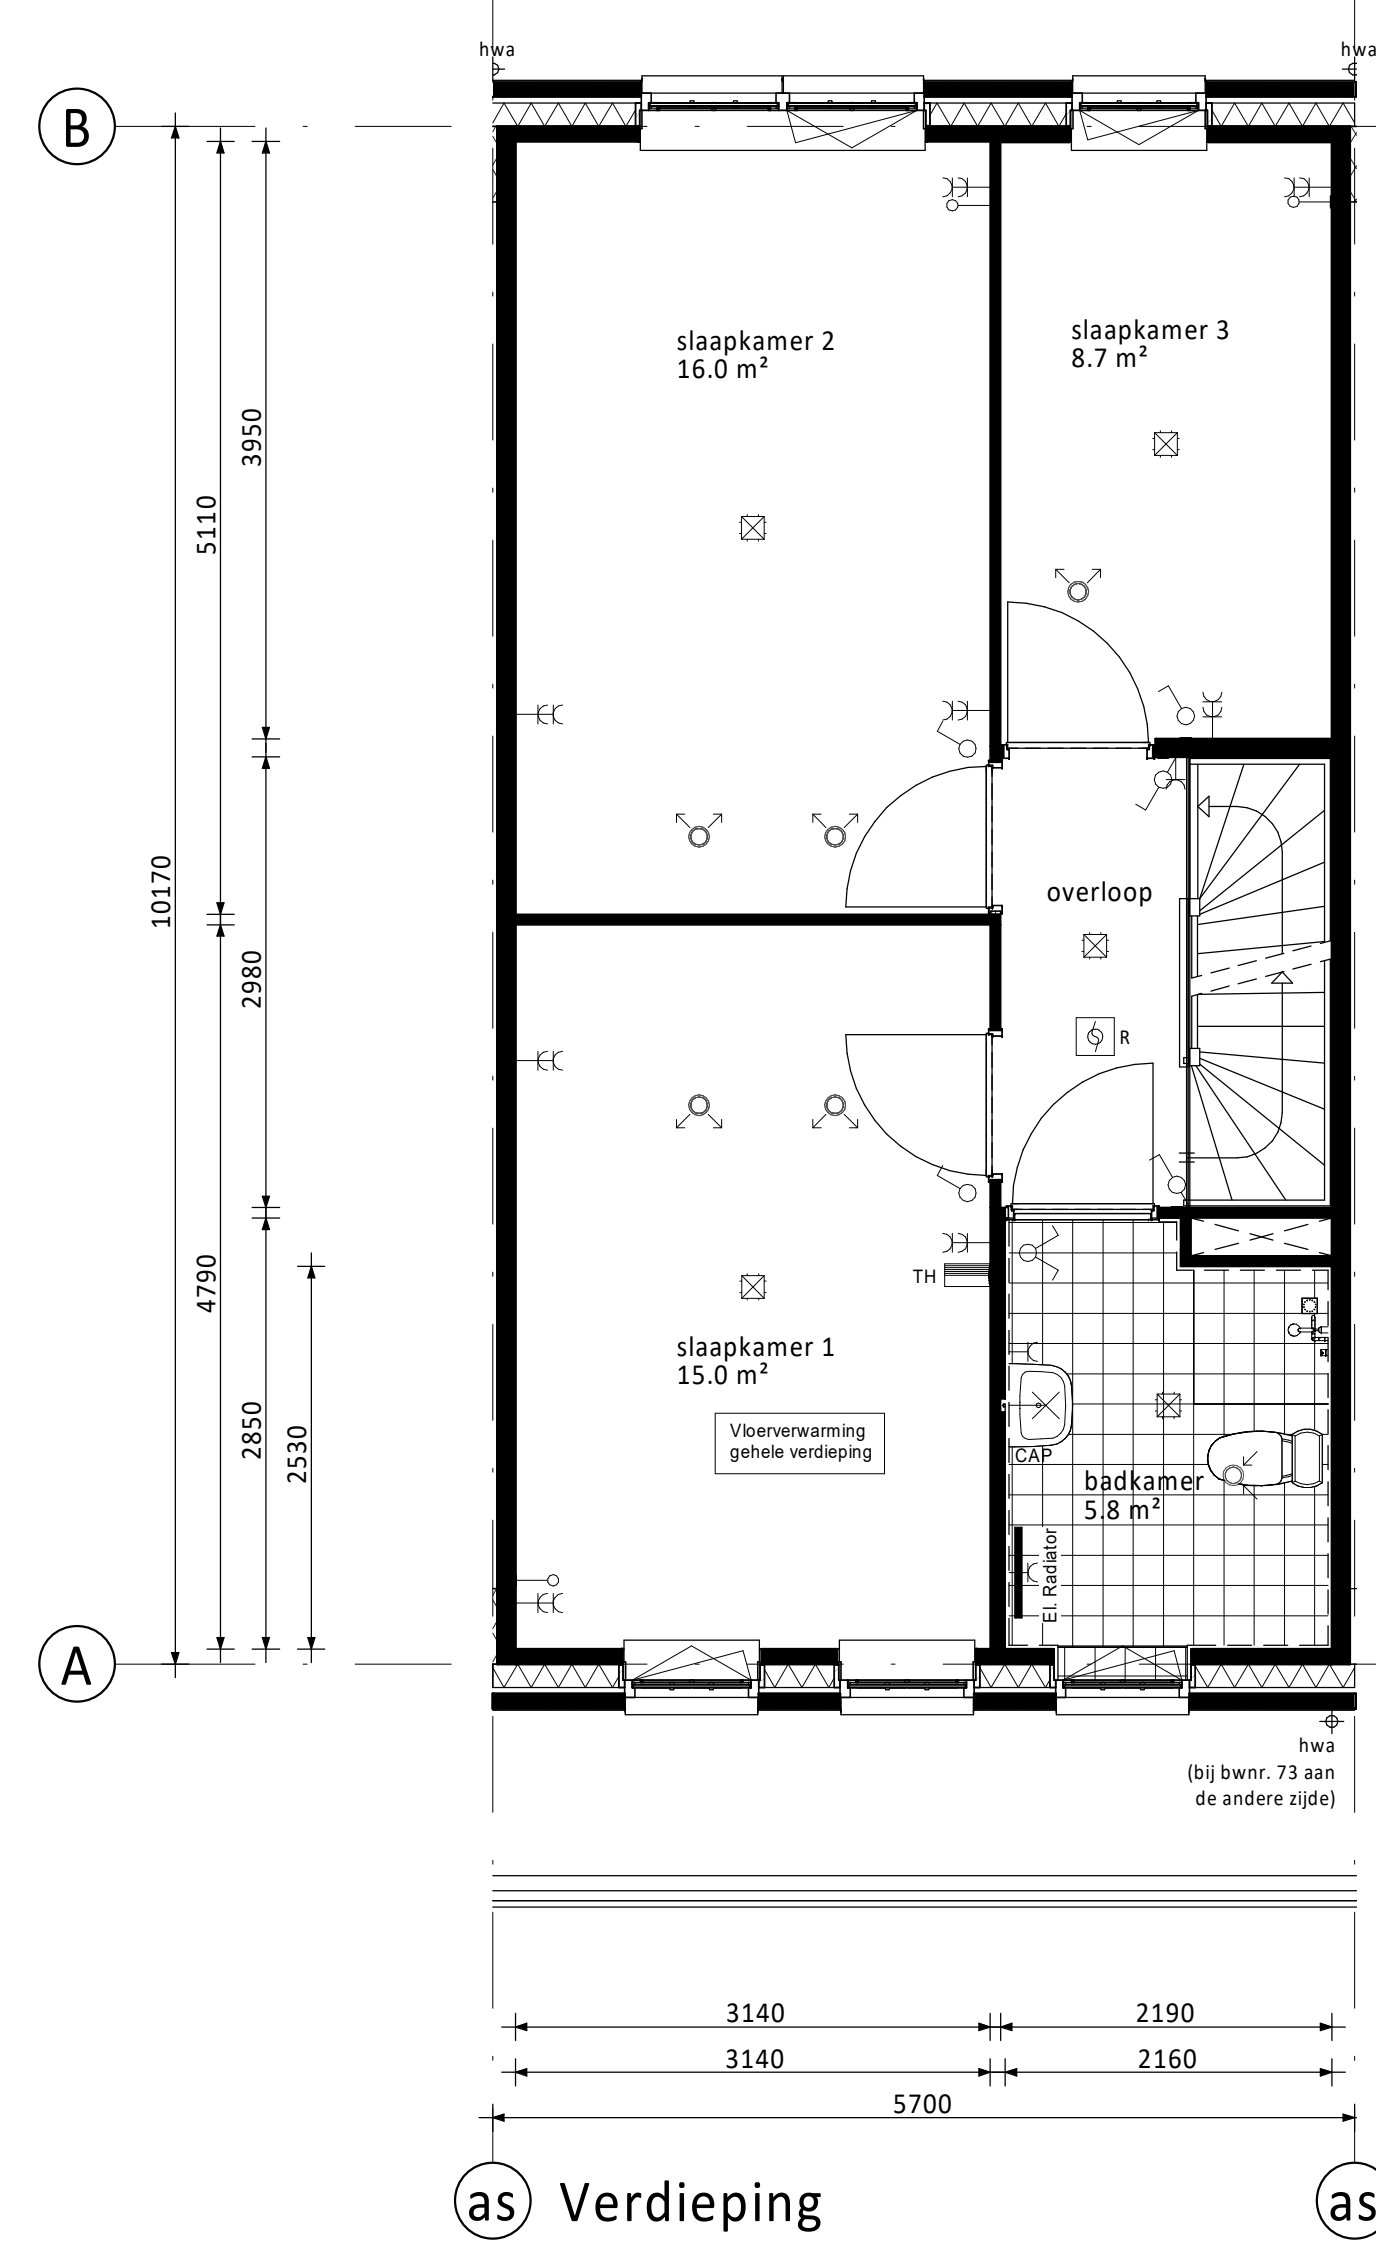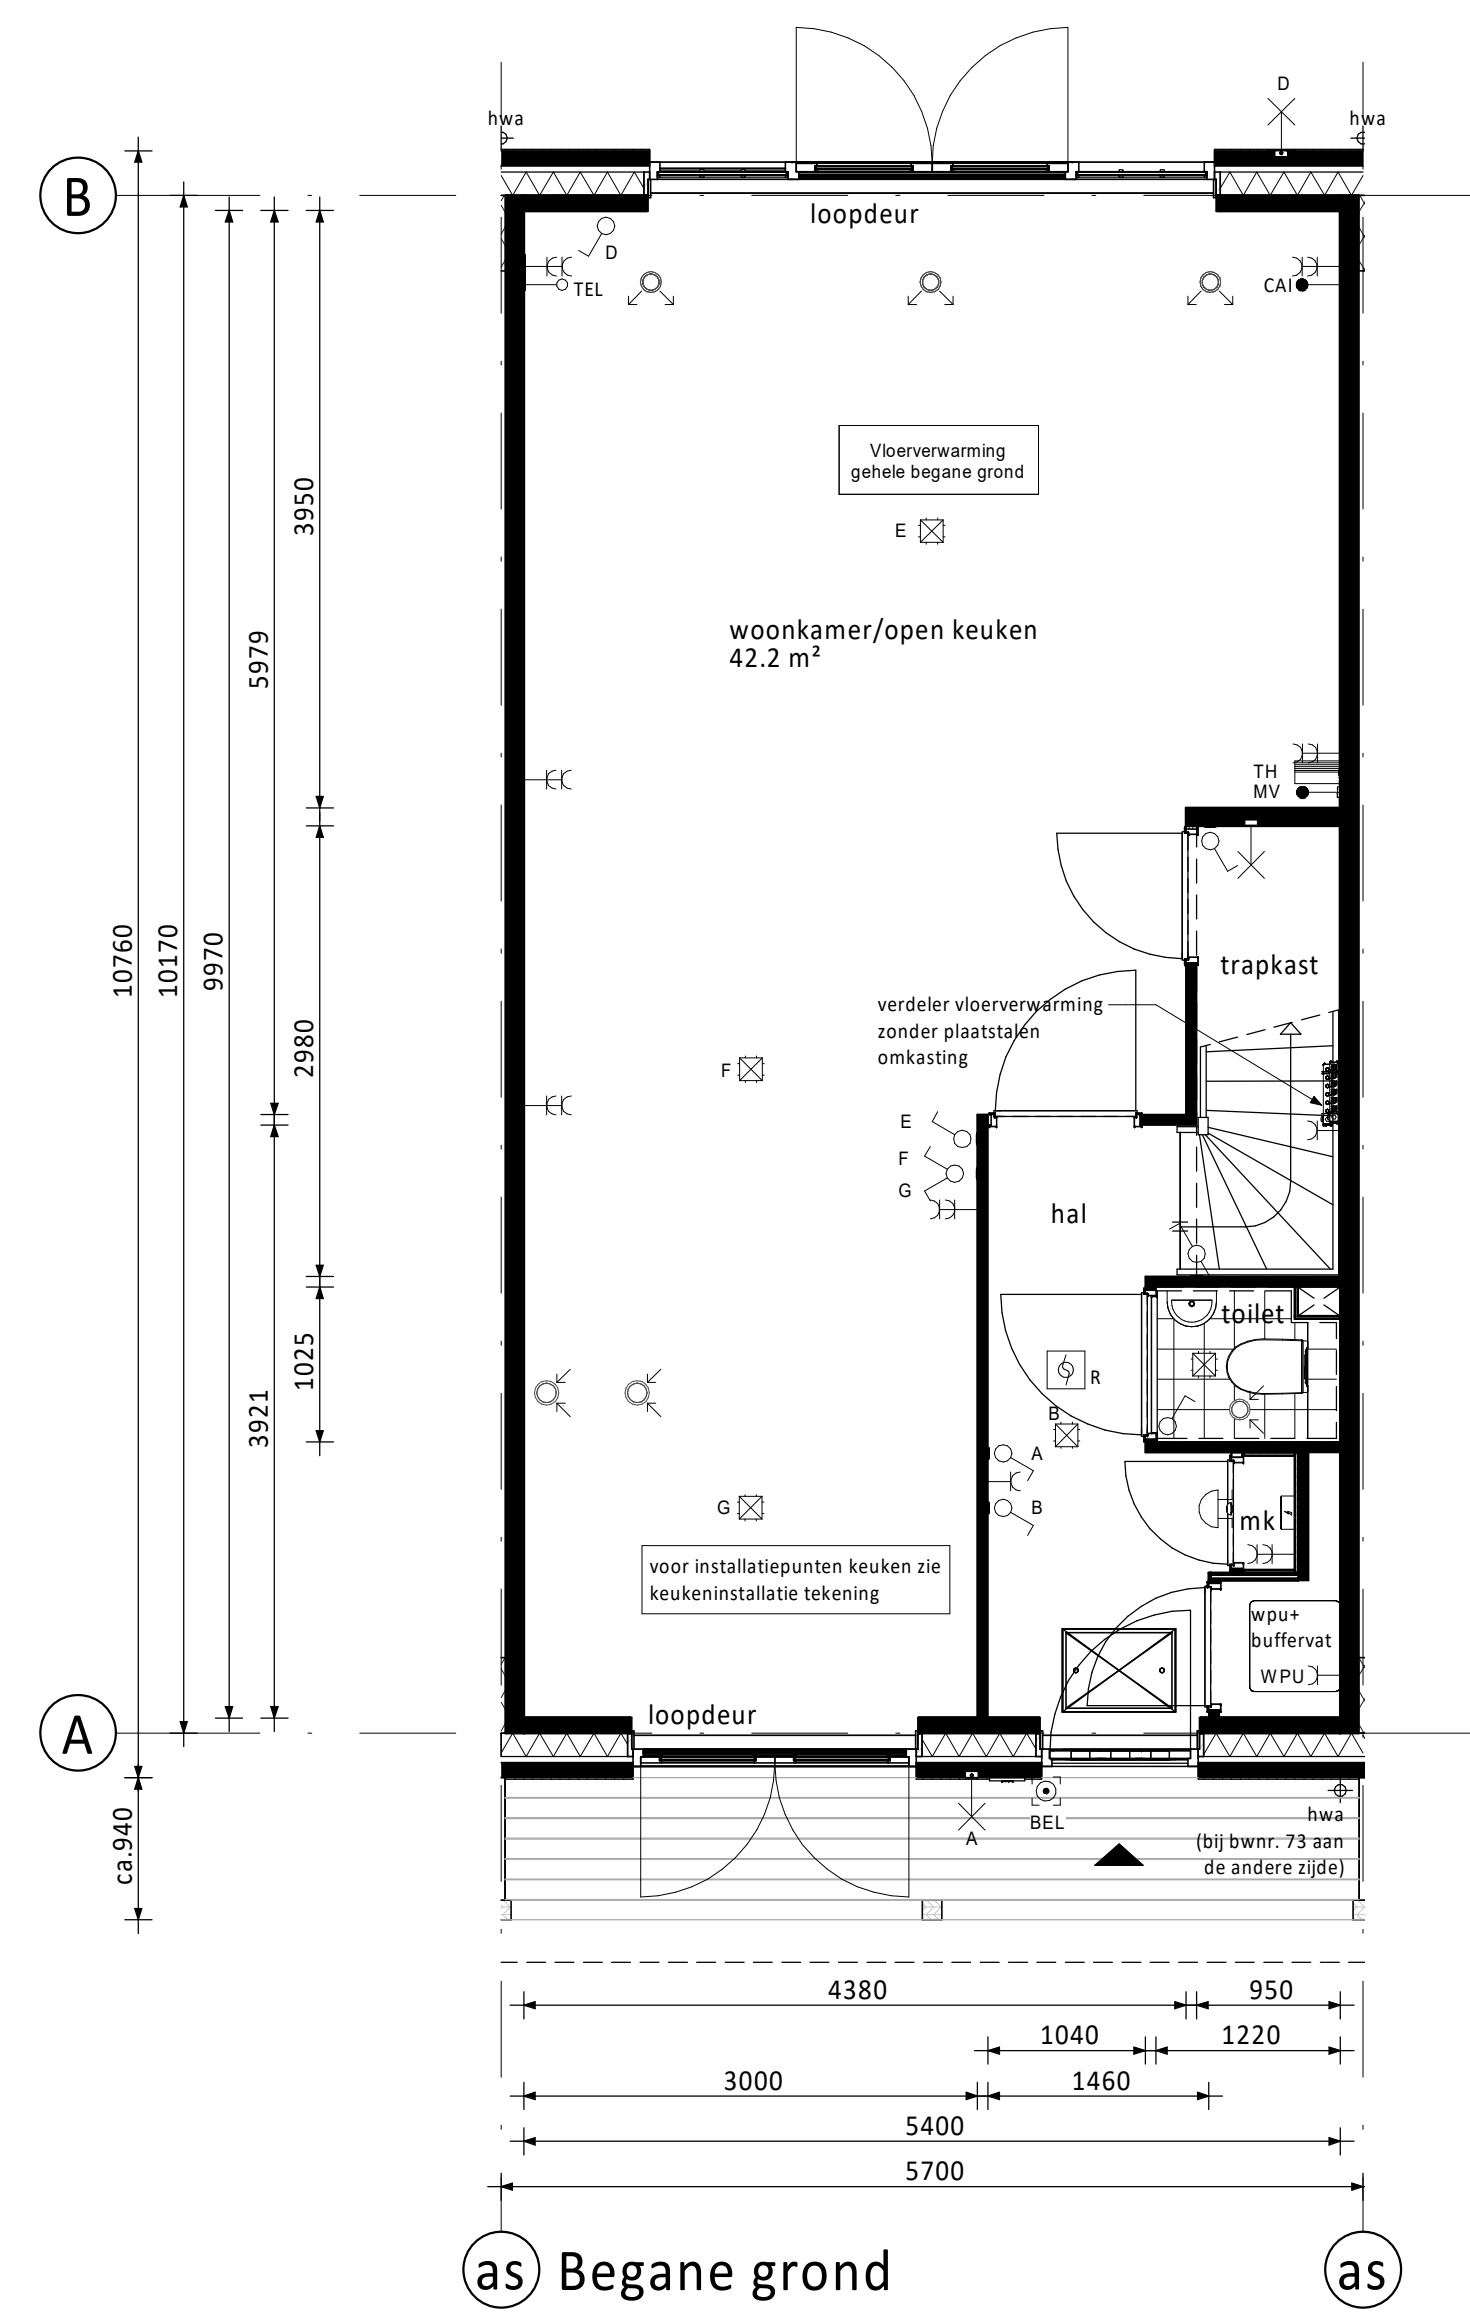

RENVOOI ELEKTRA

Centraaldoos / wandlichtpunt	Groepenkast
Enkelpolige schakelaar (1050+vl.)	Loze buisleiding (300+vl.)
Serieschakelaar (1050+vl.)	Bedrade buisleiding (300+vl.)
Wisselschakelaar (1050+vl.)	Optische rookmelder
Gecombineerde enkelvoudige wandcontactdoos geaard met enkelpolige schakelaar (1050+vl.)	Thermostaat (1500+vl.)
Gecombineerde enkelvoudige wandcontactdoos geaard met wisselschakelaar (1050+vl.)	Schel
Enkele geaarde wandcontactdoos (300+vl.)	Beldrukker
Dubbele geaarde wandcontactdoos (300+vl.)	Afzignpunt / Inblaspunt
	Regeling ventilatie (1500+vl.)

CAP Centraal Aardpunt	MAGN Magnetron
CAI Centrale Antenne installatie	WTW Mechanische Ventilatie (met warmterugwinning)
KT Kooktoestel	R Rookmelder
KK Koelkast	TEL Telecom aansluiting
BOI Boiler	TH Thermostaat
WPU Warmte Pomp Unit	VW Vaatwasser
CON Omvormer t.b.v. pv cellen	WD Wasdroger
	WM Wasmachine

□ PV-panelen: aantal en situering indicatief (n.t.b. afhankelijk van BENG berekening / zonligging)

KLEUREN EN MATERIELEN

Onderdeel	Materiaal	Kleur
dakpannen	keramische pan	antraciet
dakbedekking plat dak	bitumen	zwart
dakbedekking erker / veranda / aanbouw (optoneel) / dakkapellen	bitumen	zwart
dakbedekking lufel	EPDM	zwart
daktrim lufel / erker / veranda / dakkapel / aanbouw (optoneel)	zink	natuur
goten	zink	natuur
afdekcap dakranden	zink	natuur
plint gevelmetselwerk	baksteen metselwerk, handvorm wf	zwart/grijs
rollaag boven plint	baksteen metselwerk, handvorm wf	wit geklemd
gevelmetselwerk (m.u.v. gevelmetselwerk voorzijde tussen o.k. kozijn verdieping tot dakgoot) (m.u.v. gevelmetselwerk tuigevens tussen o.k. kozijn zolder en dakrand)	baksteen metselwerk, handvorm wf	bnwrs. 64 t/m 79: roodpaars
gevelmetselwerk voorzijde tussen o.k. kozijn verdieping tot dakgoot en gevelmetselwerk tuigevens tussen o.k. kozijn zolder en dakrand	baksteen metselwerk, handvorm wf	bnwrs. 80 t/m 86: koperrood
voegwerk gevelmetselwerk	cement	donkergrijs
voegwerk wit geklemd steen	cement	wit geklemd
rollaag boven kozijn	baksteen metselwerk, handvorm wf	zwart/grijs
spekbanden/speksteen naast kozijn	baksteen metselwerk, handvorm wf	wit geklemd
sluitstenen in rollaag boven kozijn	baksteen metselwerk, handvorm wf	wit geklemd
overstekken en dakranden	hout	crème-wit
boedelen erkers en veranda's	hout	crème-wit
lufel voordeur	hout	crème-wit
siertangen lufel	staal	zwartgrijs
houten bakgoot en gootklossen	hout	crème-wit
sierlatten en klossen in tuitgevels	hout	zwartgrijs
kozijnen (incl. roedes)	hout	crème-wit
ramen (incl. roedes)	hout	zwartgrijs
zijwangen dakkapel/tuiten	hout	crème-wit
panelen in kozijnen	hout	crème-wit
panelen in tuindeuren en balkondeuren	hout	zwartgrijs
lateien	staal	zwartgrijs
voordeuren	hout	zwartgrijs
tuindeuren en balkondeuren	hout	zwartgrijs
bergingsdeuren	hout	grijs
deurdorpels	kunststeen	antraciet
raamdorpels	prefab beton	natuur
hemelwaterafvoer voorzijde	zink	natuur
hemelwaterafvoer achterzijde	kunststof	grijs
hekwerk balkon	staal	crème-wit
sierhekwerk dak	staal	antraciet

RENVOOI ALGEMEEN

entree woningen	meterkast, voorzien van underlayment meterkastbord inclusief zijwangen
tegelwerk	
malvind	
binnendeur	
houten paneel	









D				
C				
B				
A				
0	25-03-2022	Definitief	JL	JK
Rev.			Gen.	Cont.

Opdrachtgever: **Vorm 6D Wonen B.V. te Rotterdam**

Project: **Dames van Vroondaal, Den Haag - Fase 3**
Type rijwoning 5,7m - plat dak

Bouwnummer 70 (als getekend)
Bouwnummer 73 (gespiegeld)

Schaalwaaier 13
 3024 EC Rotterdam
 Postbus 10
 3000 AA Rotterdam
 T 010-4421990
 E info@vorm-6d.nl
 www.vorm-6d.nl

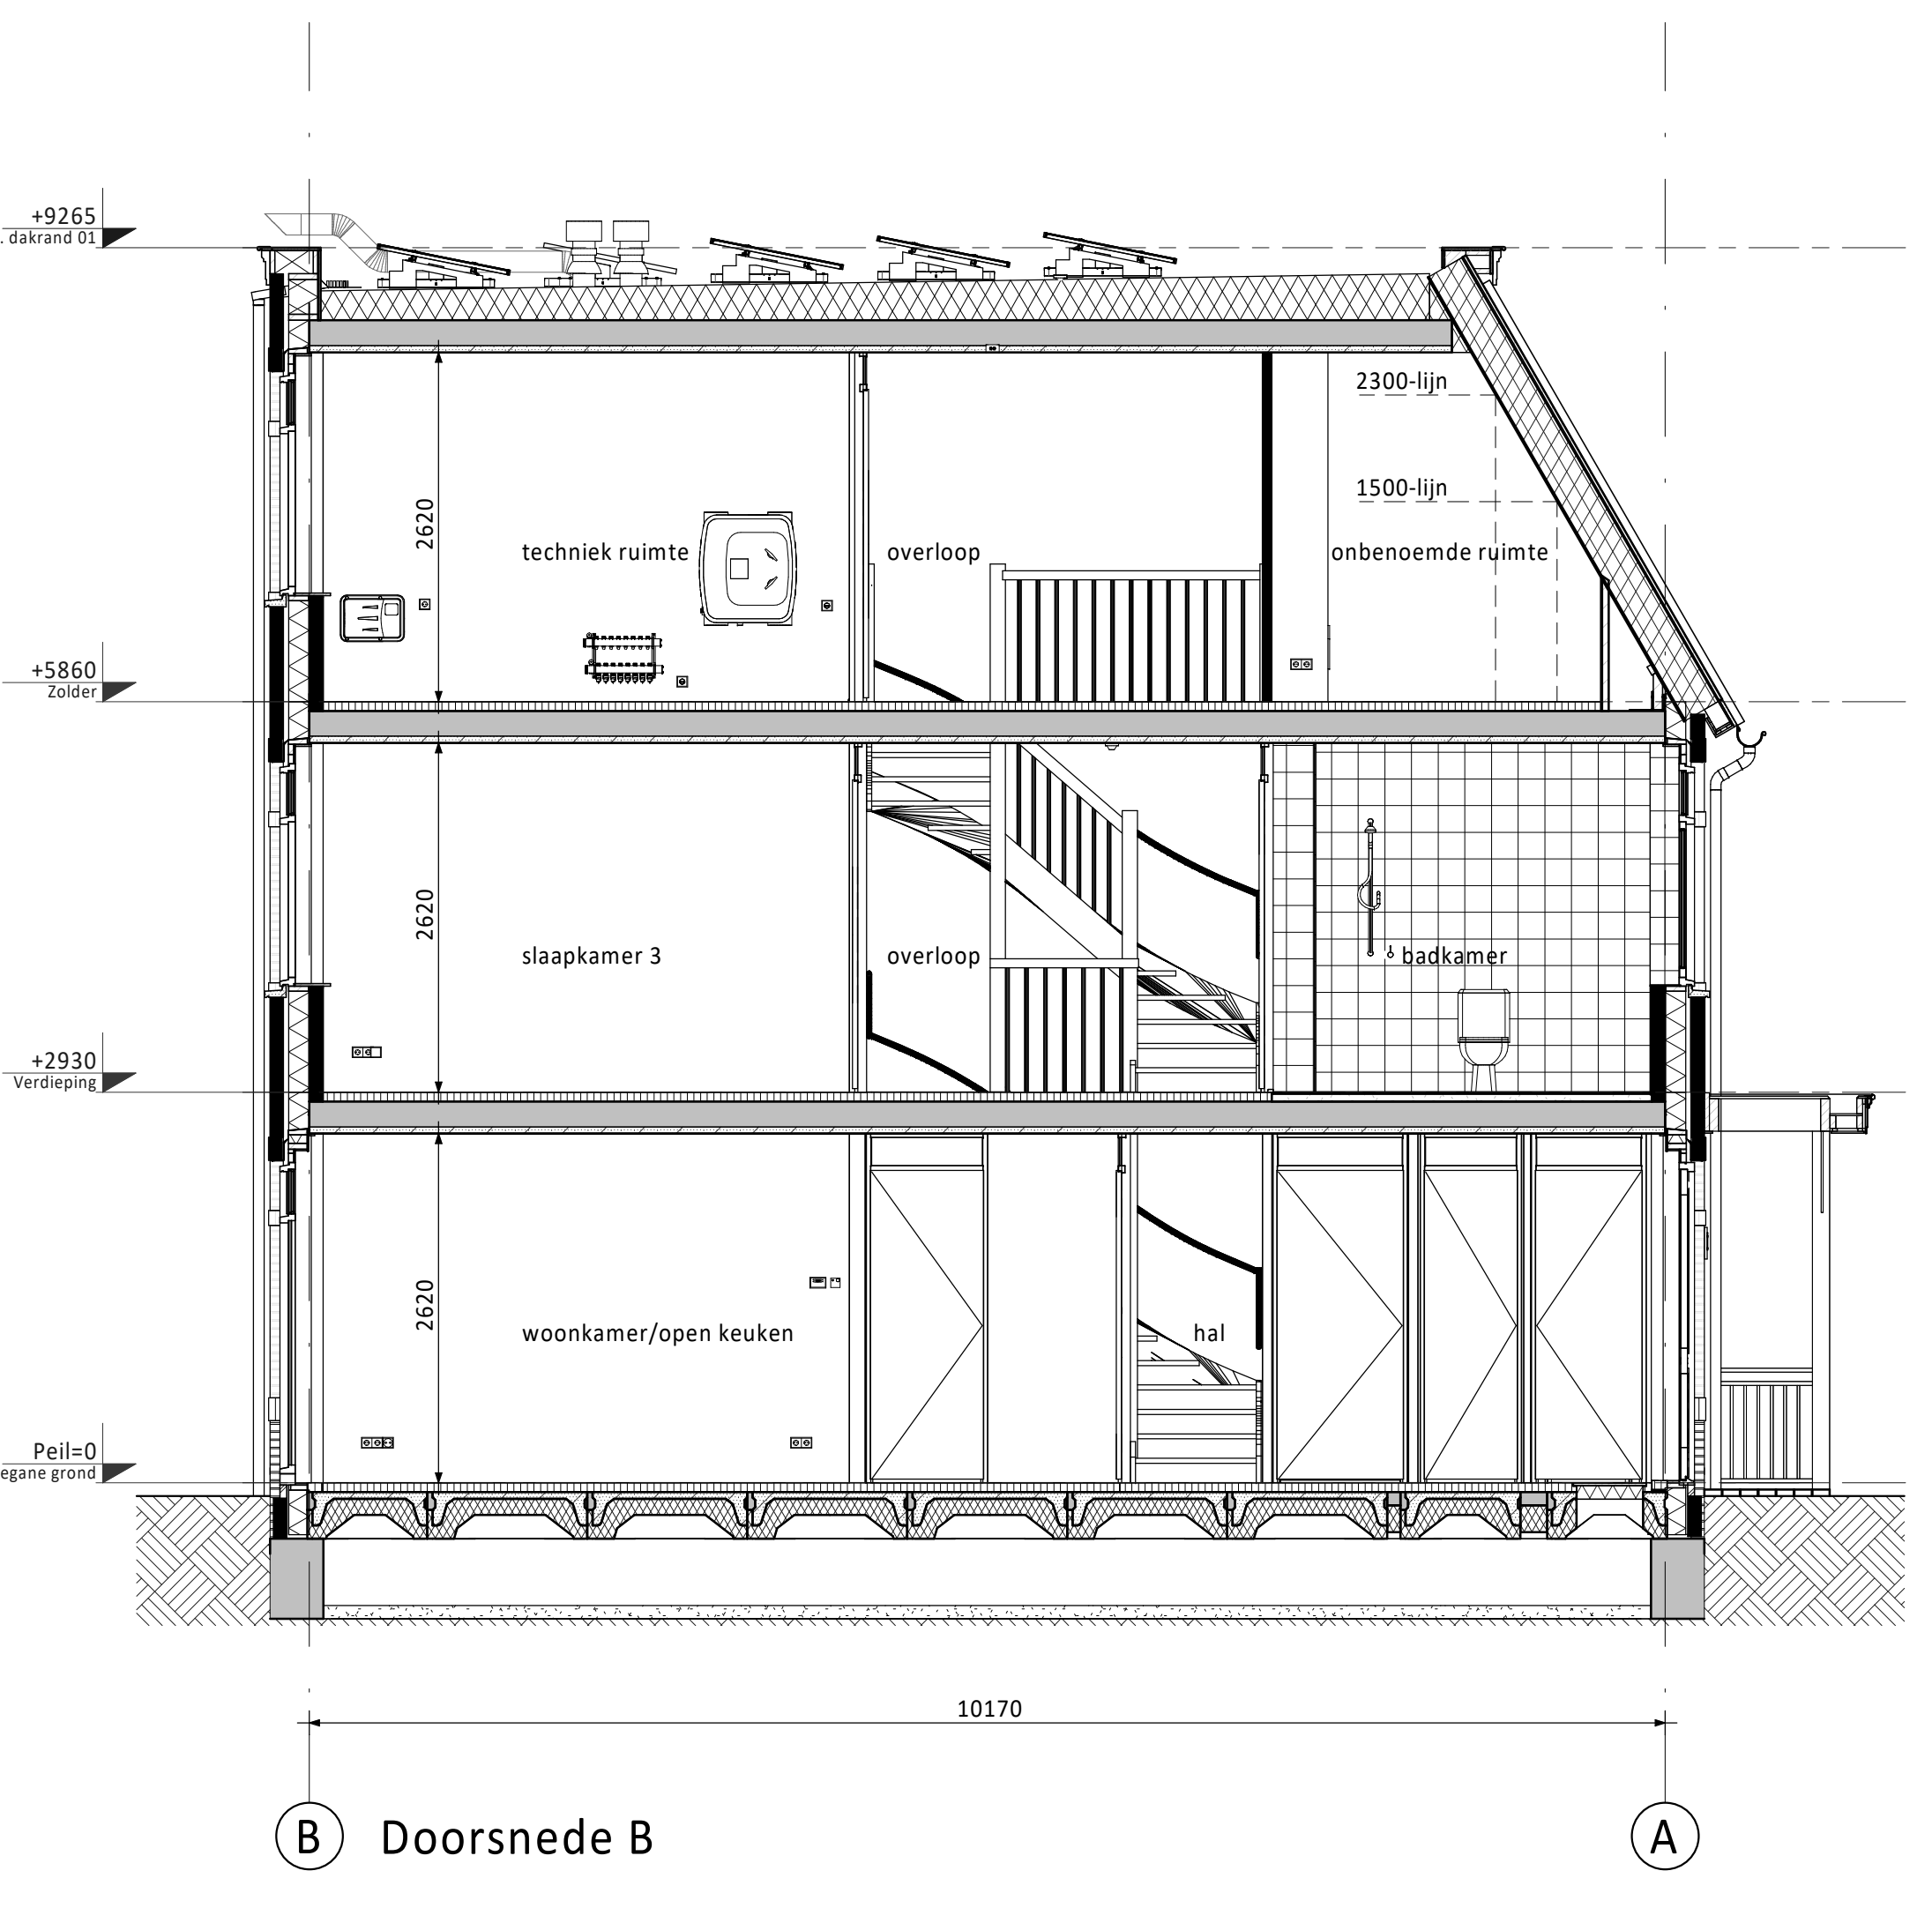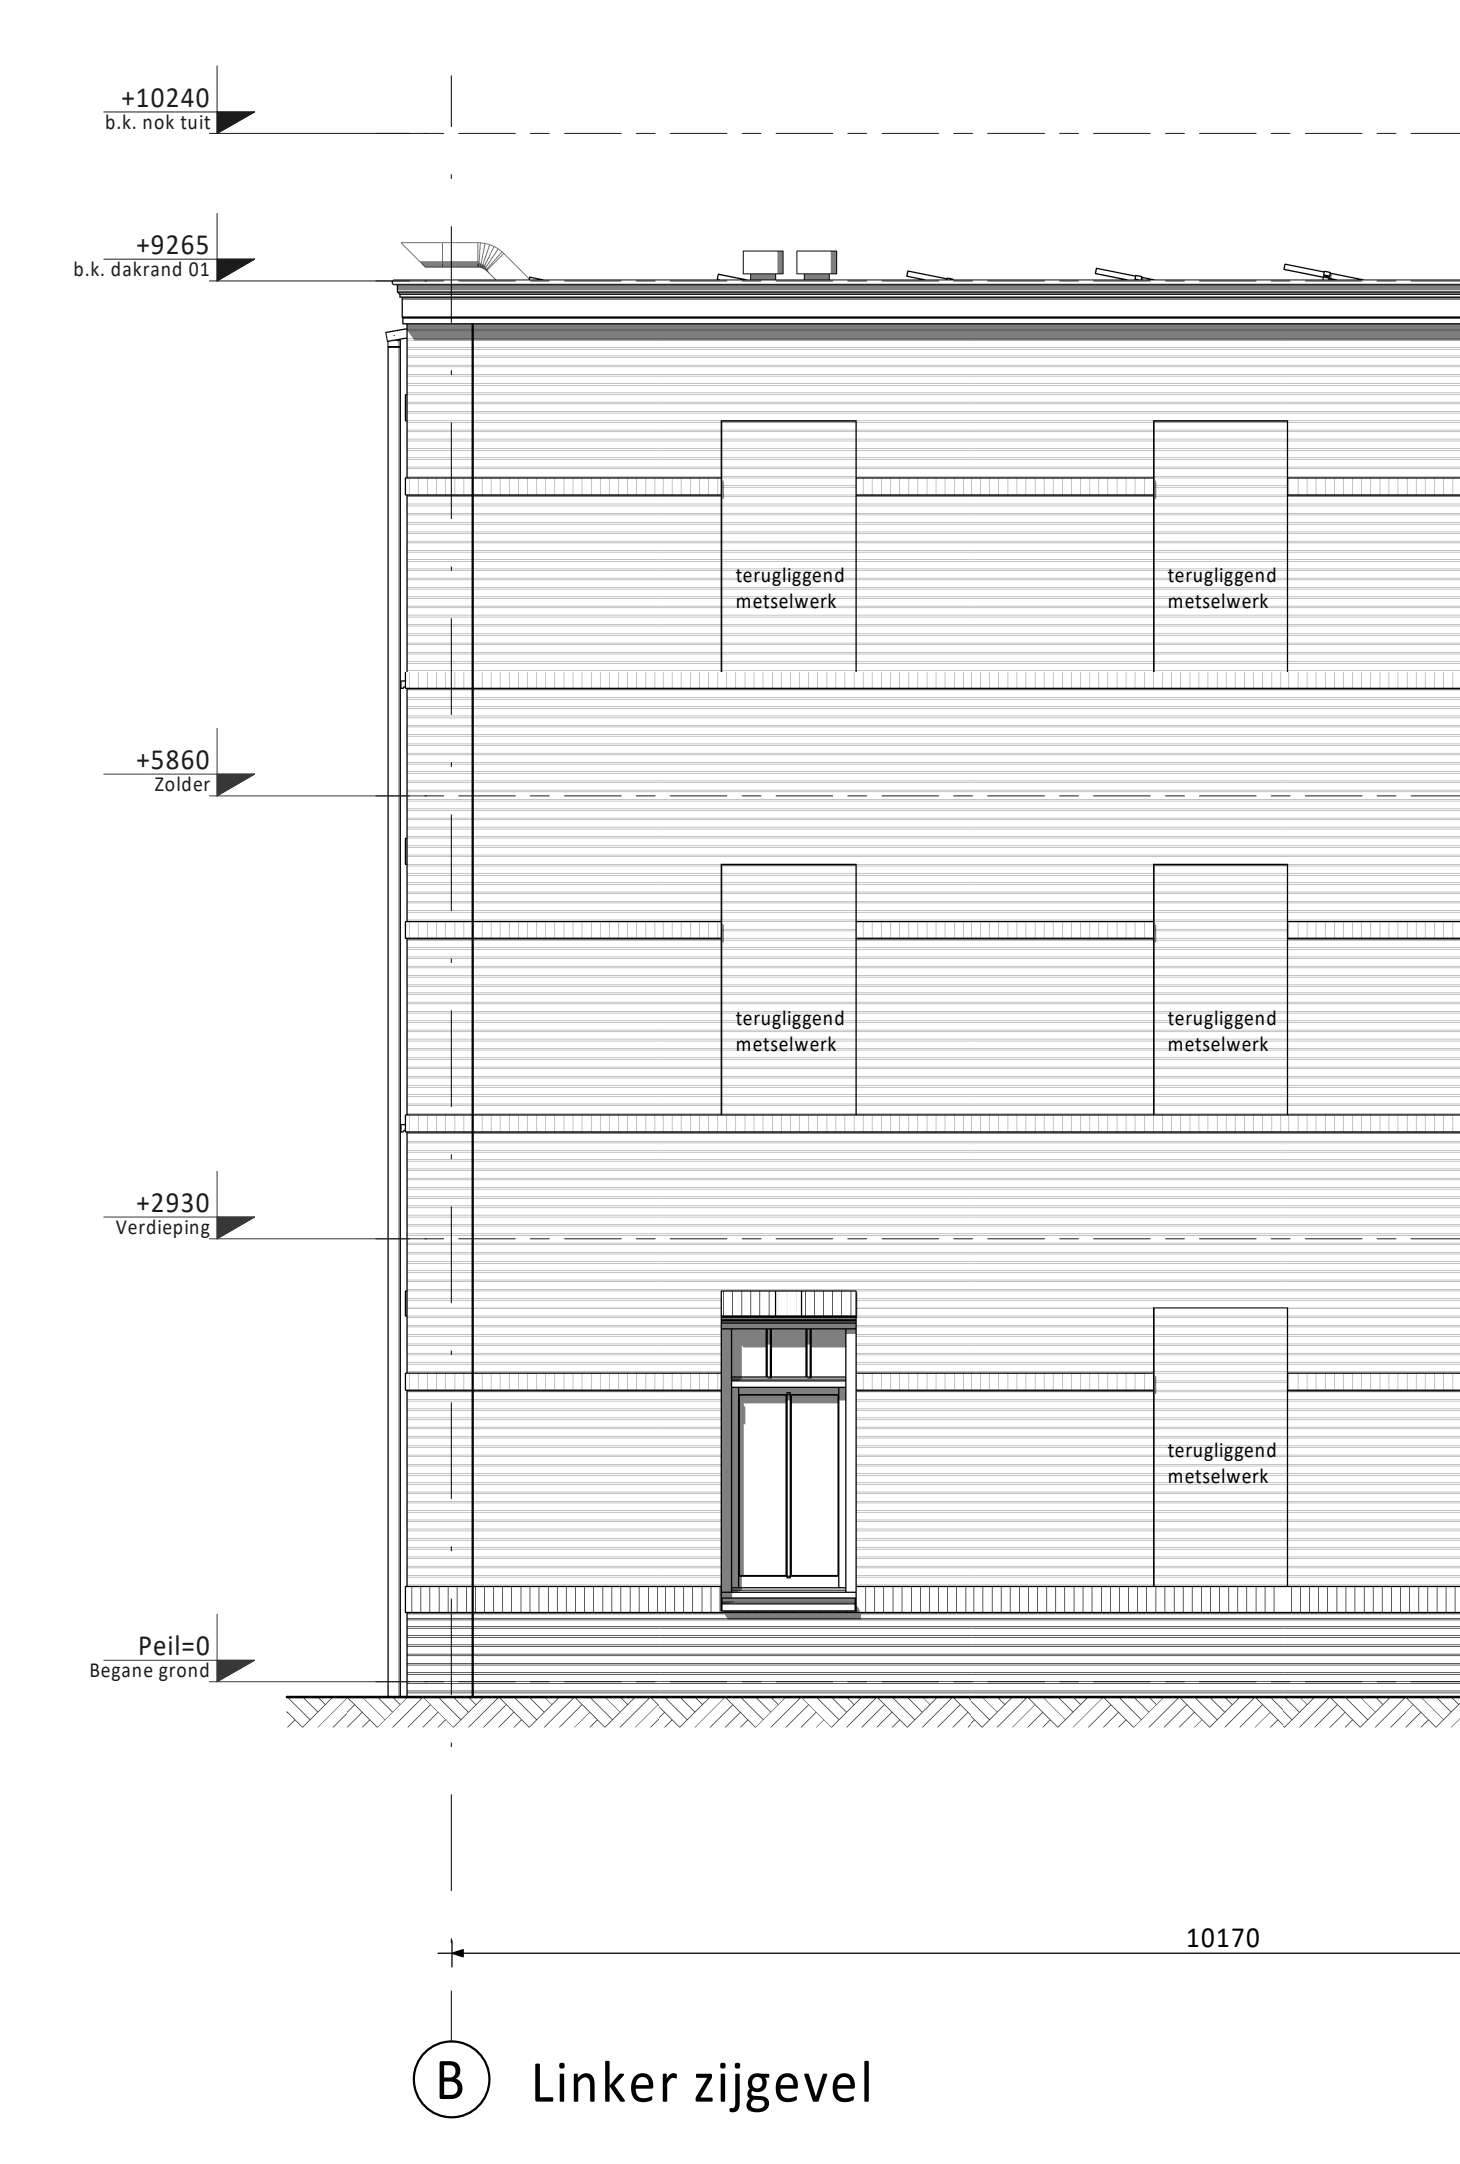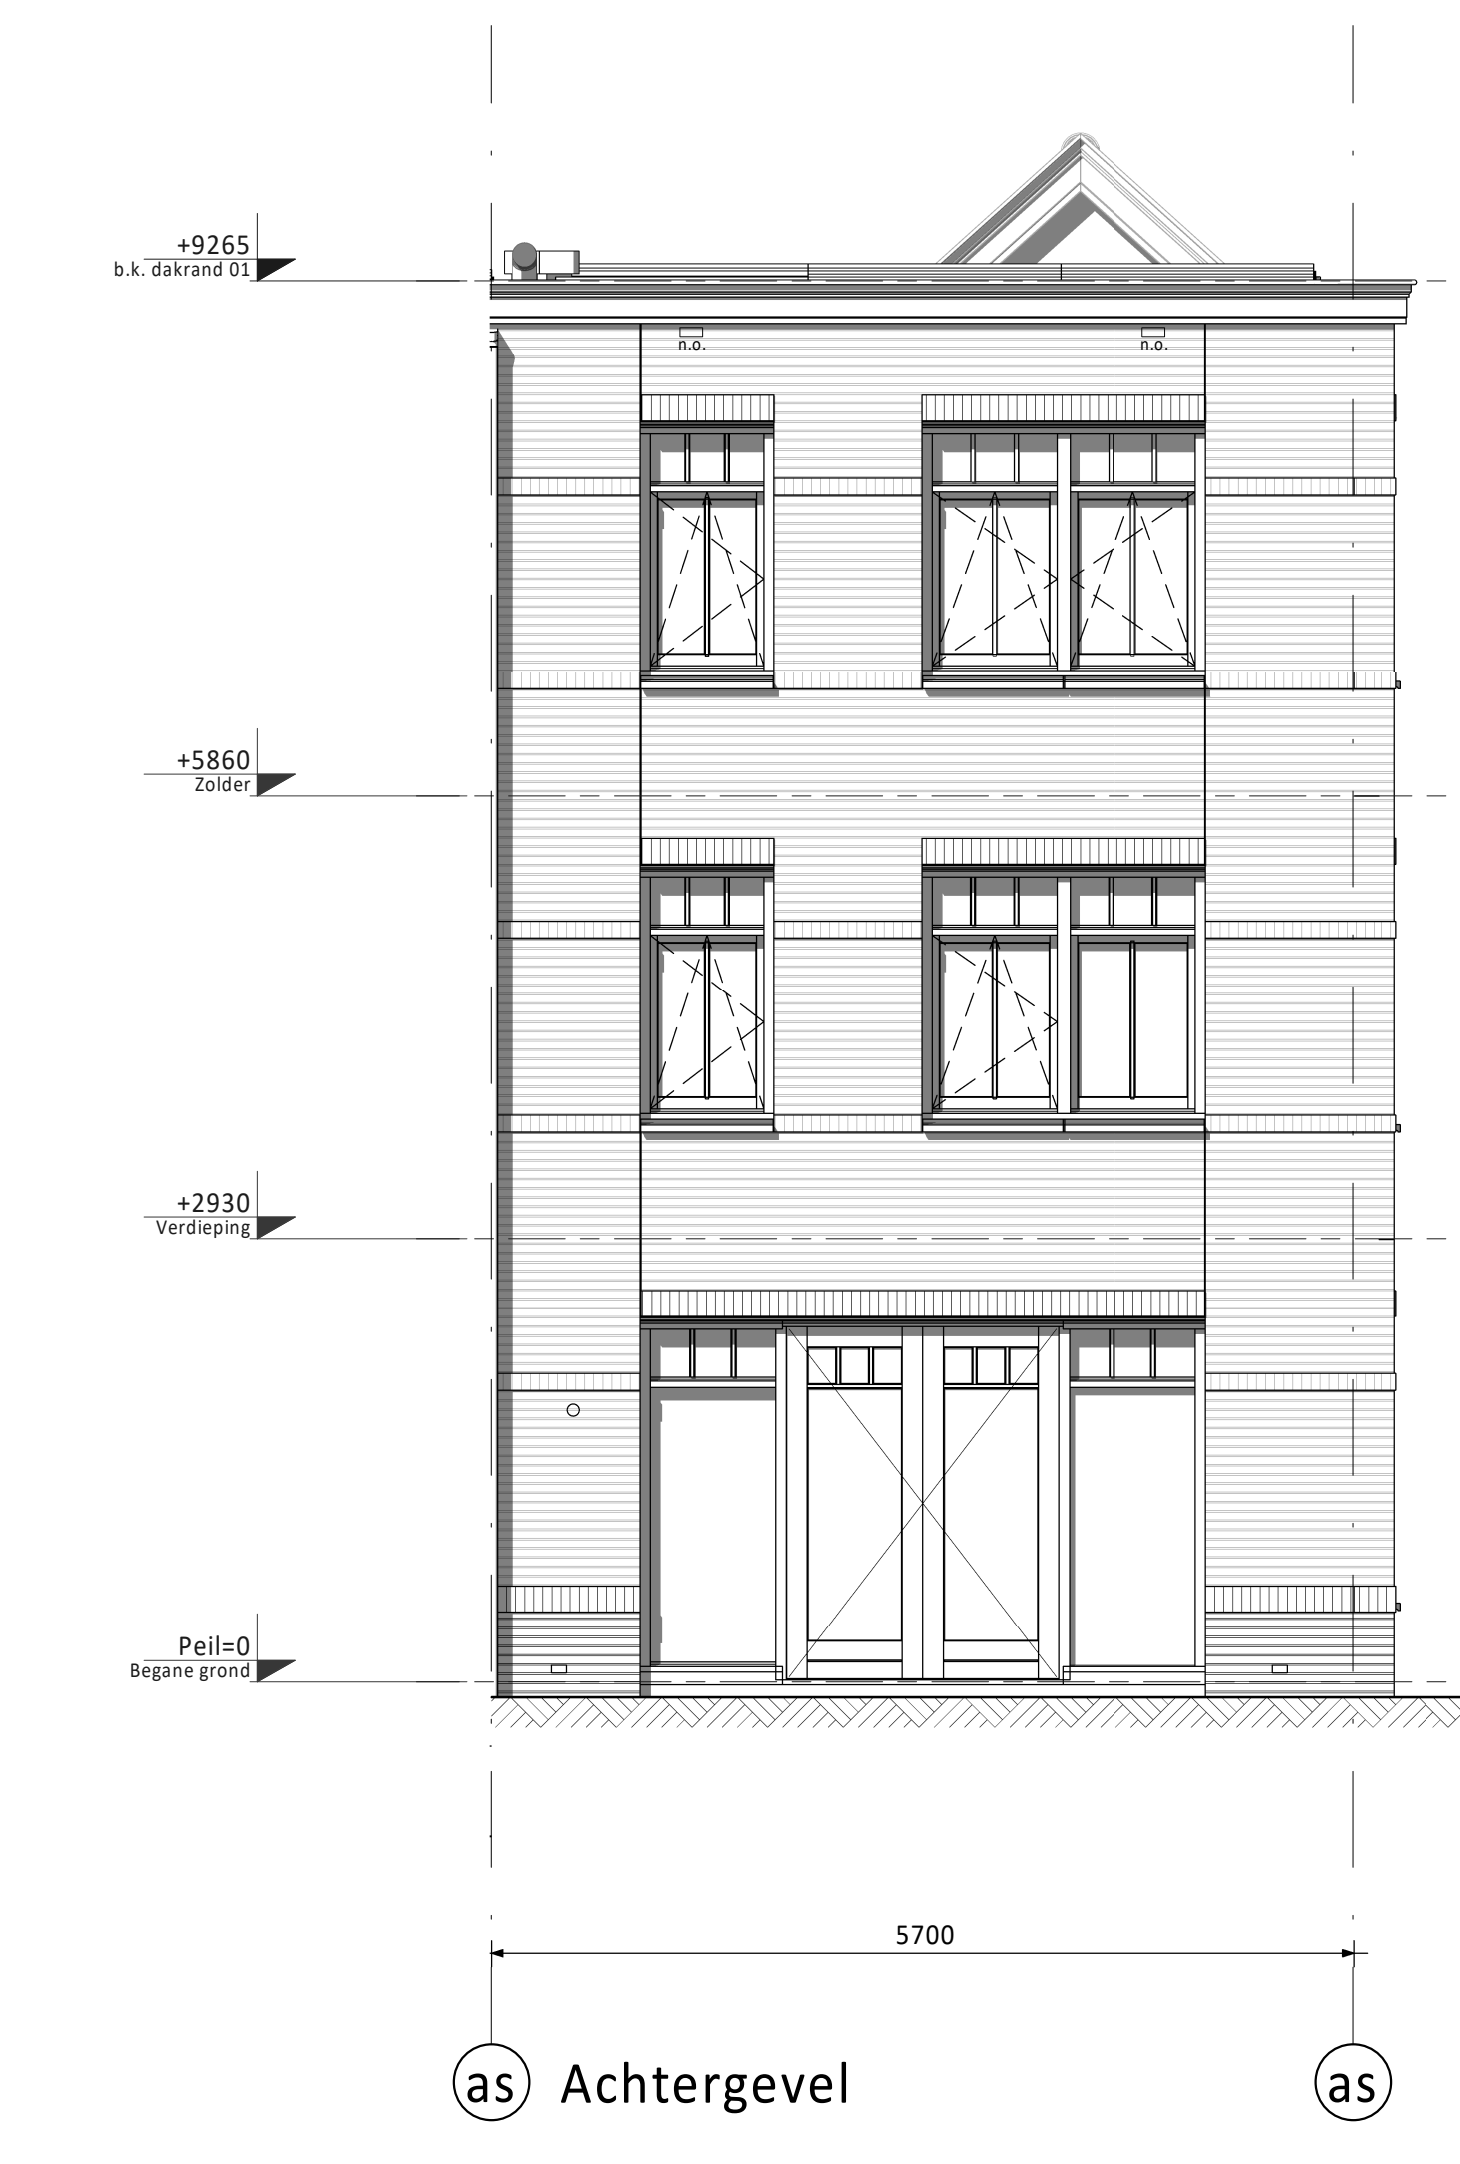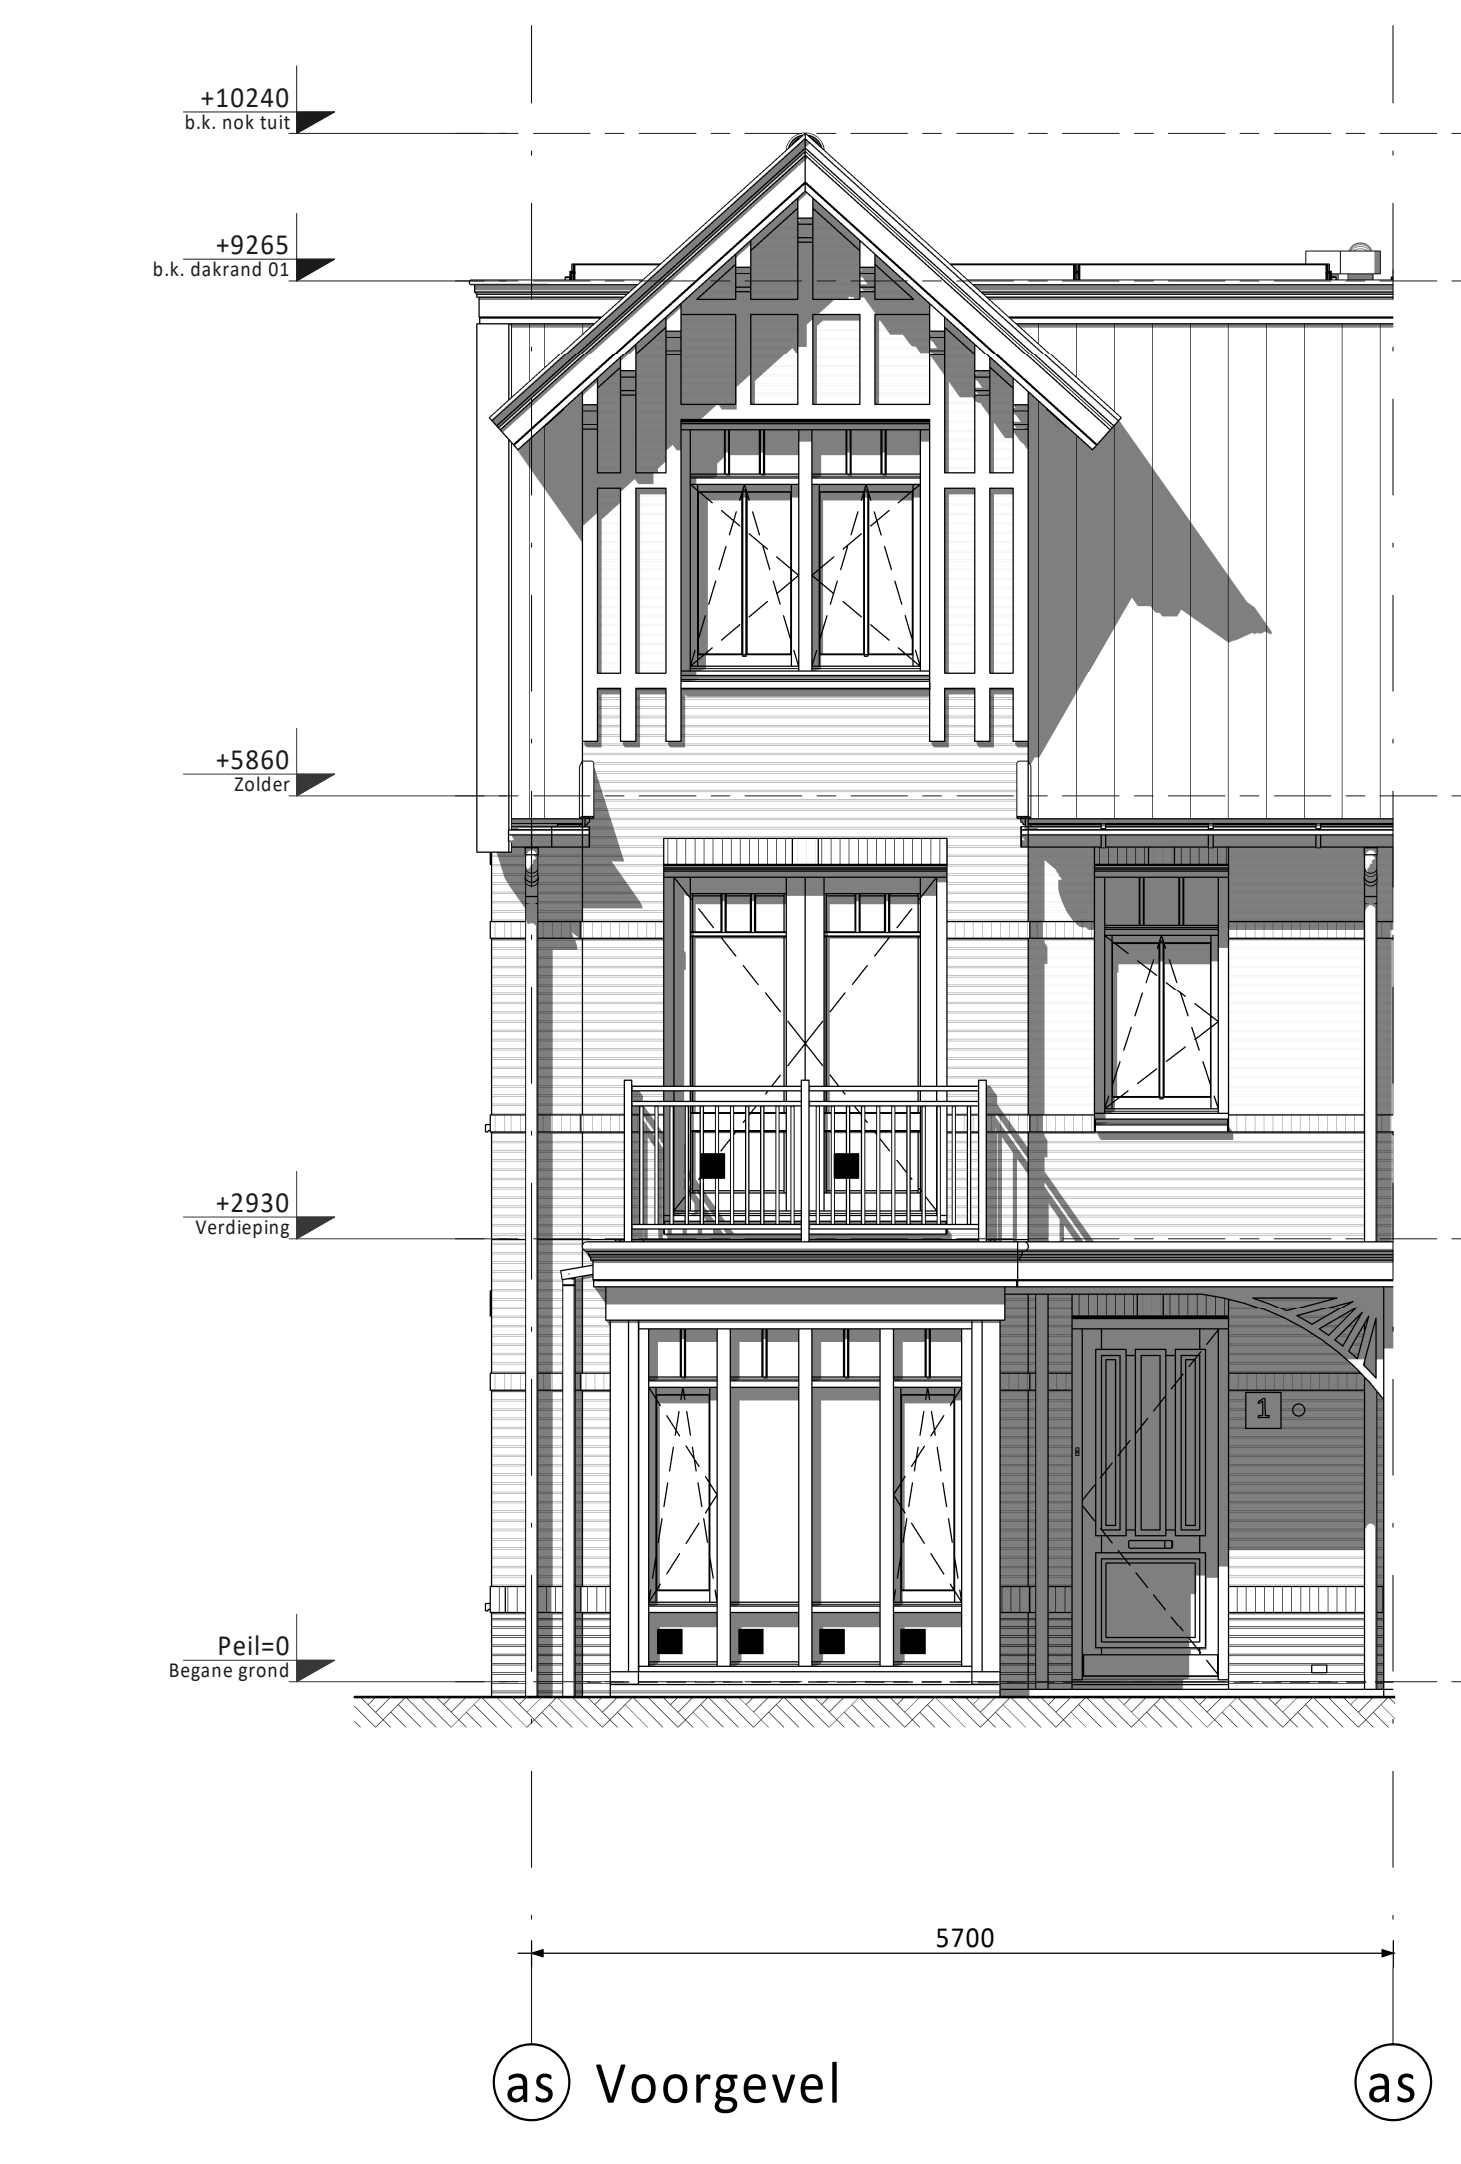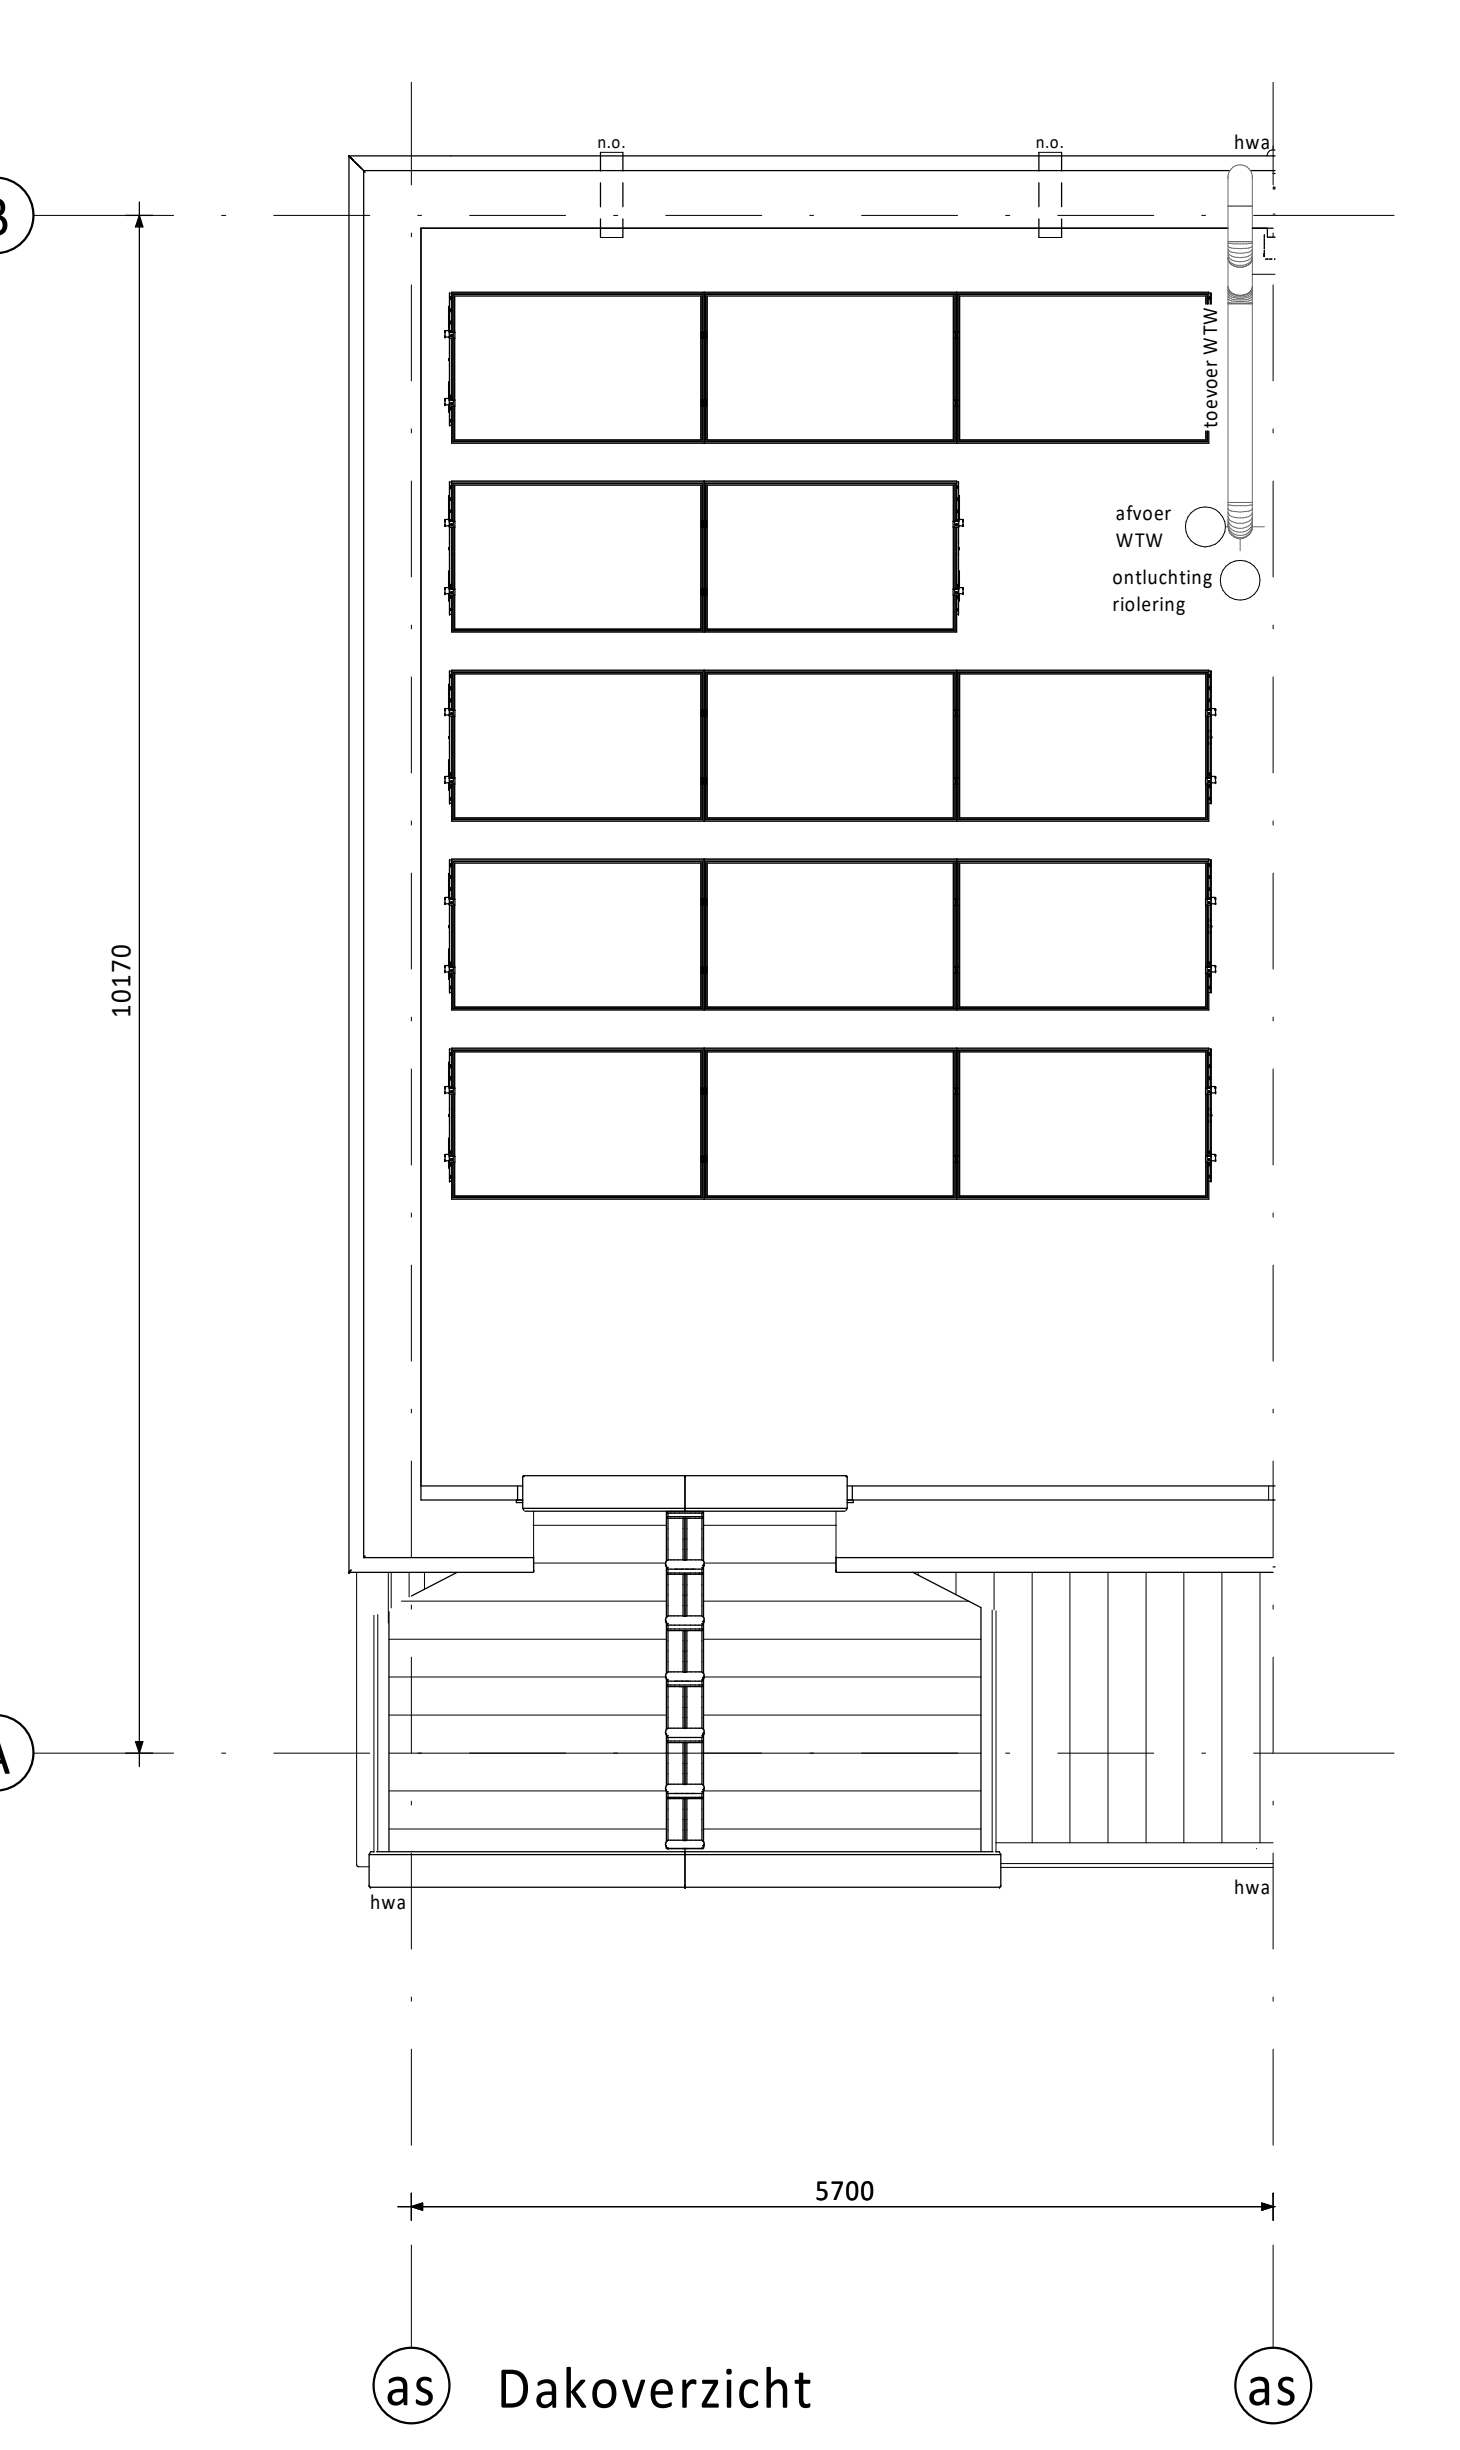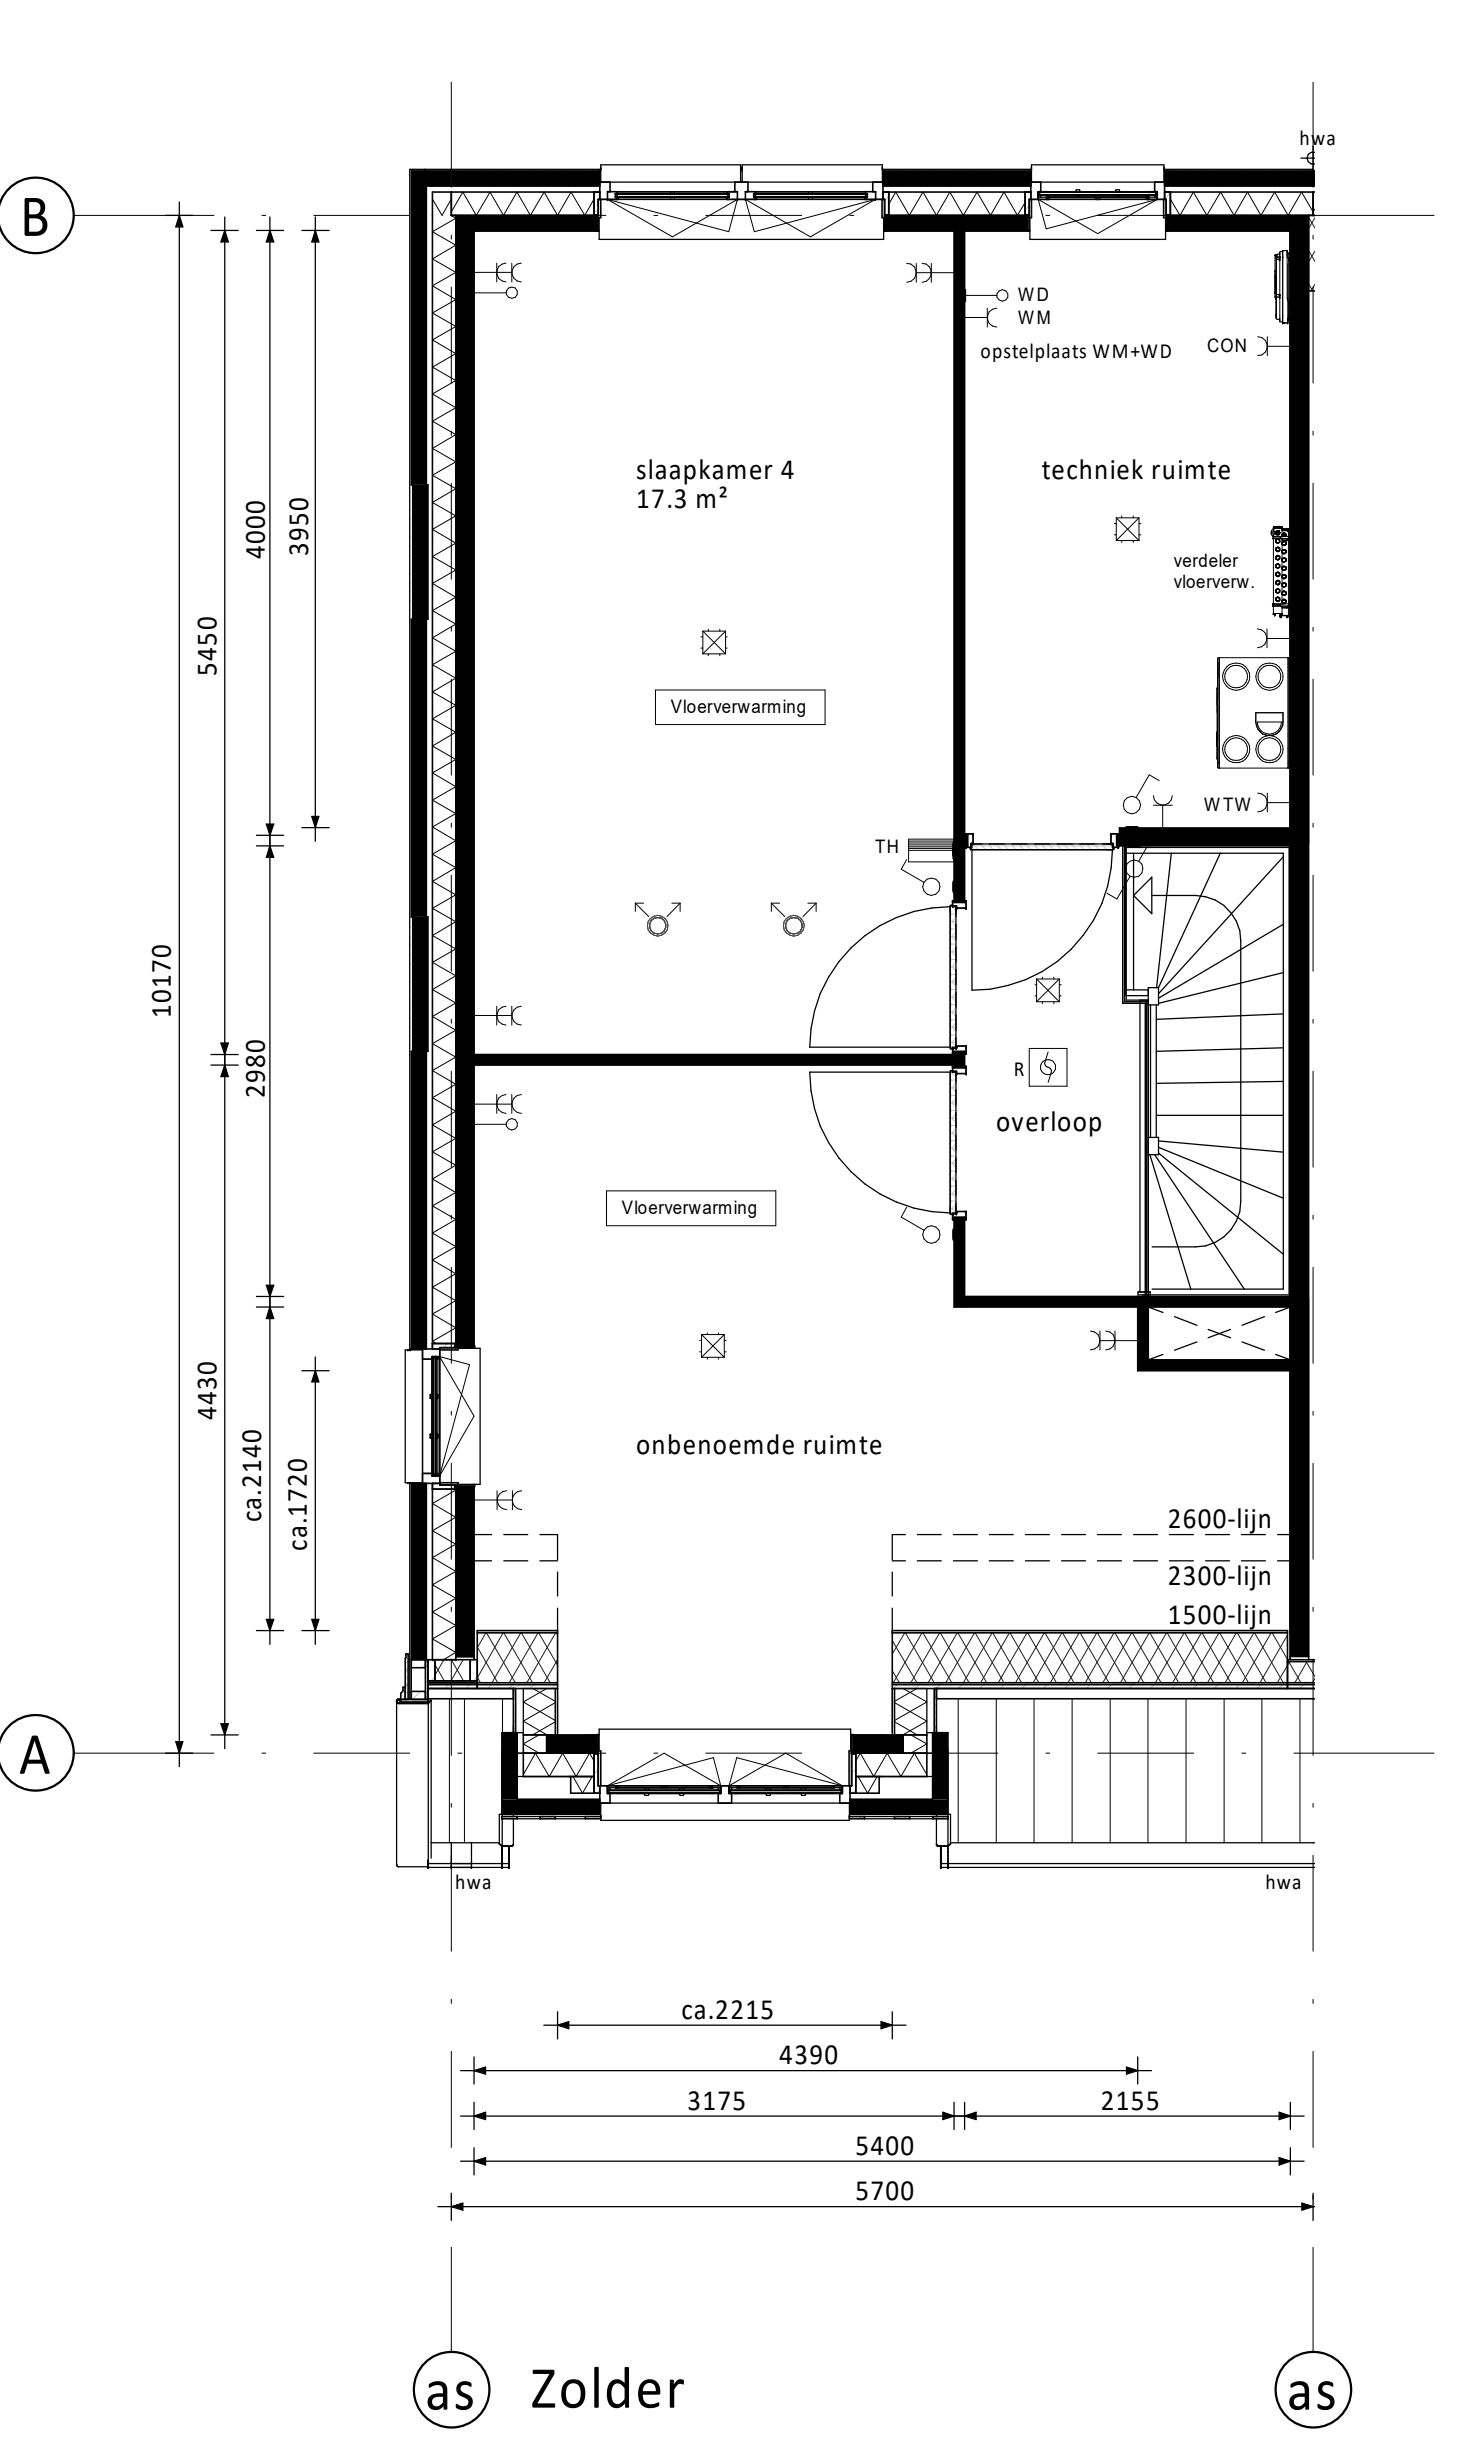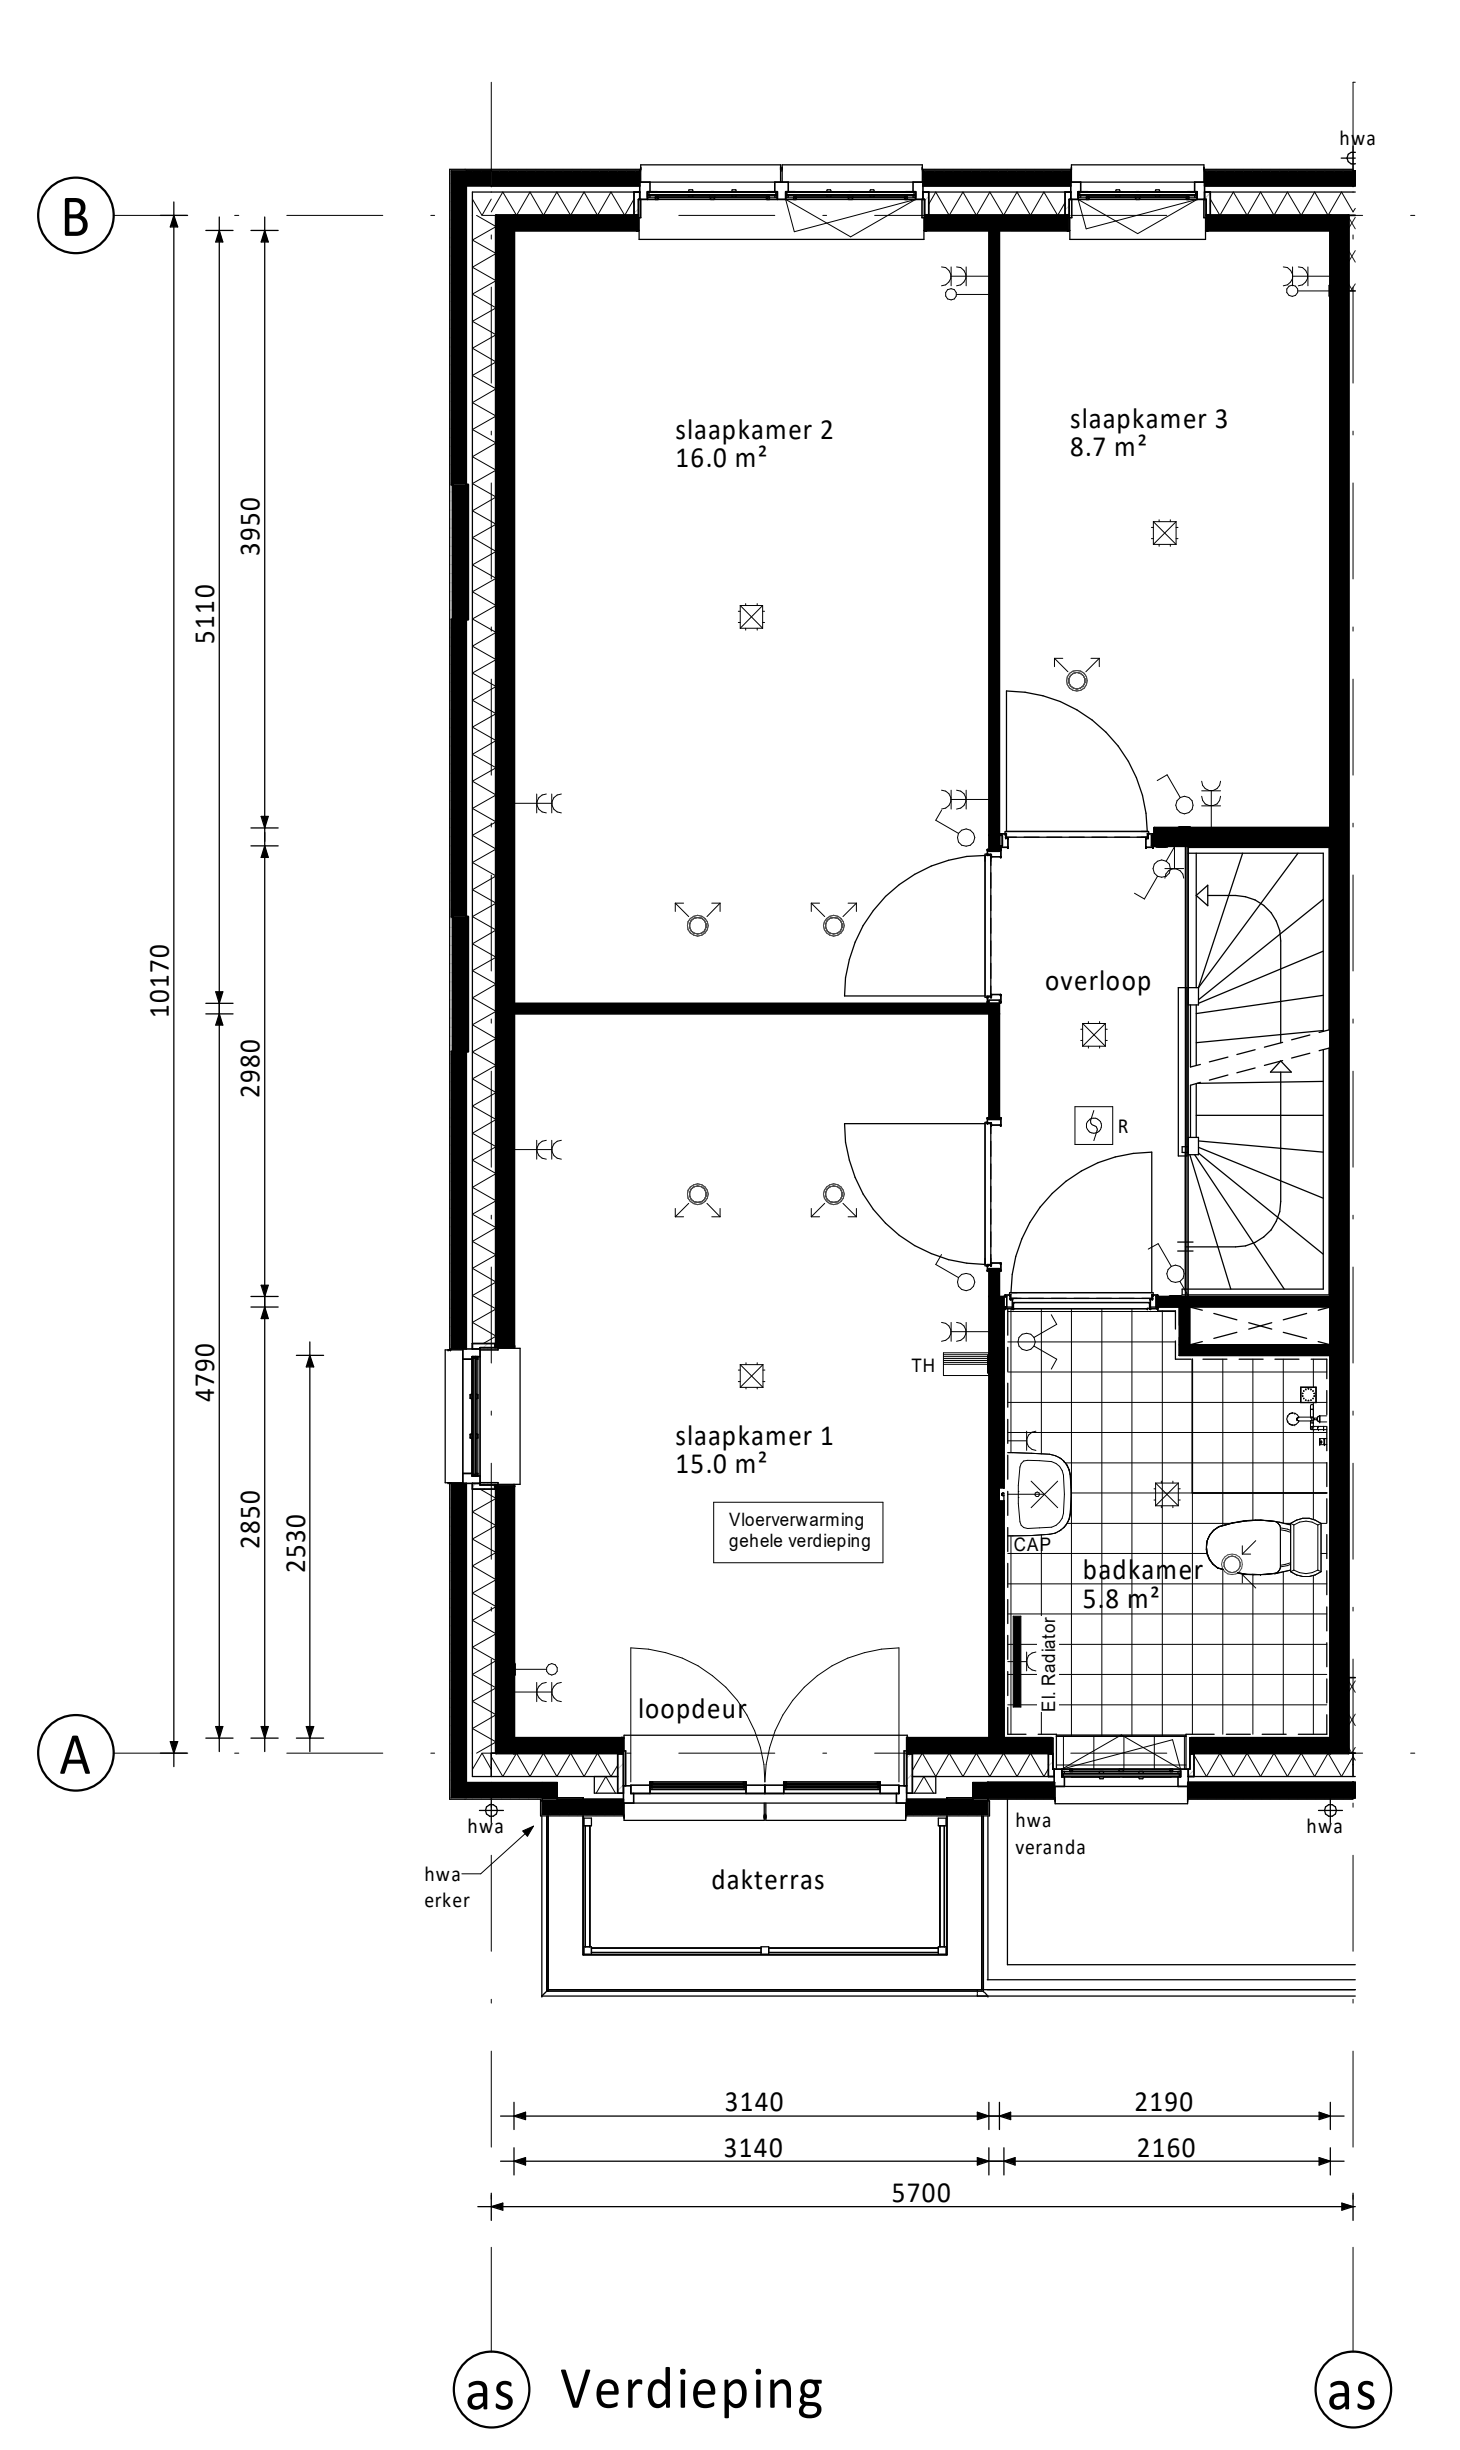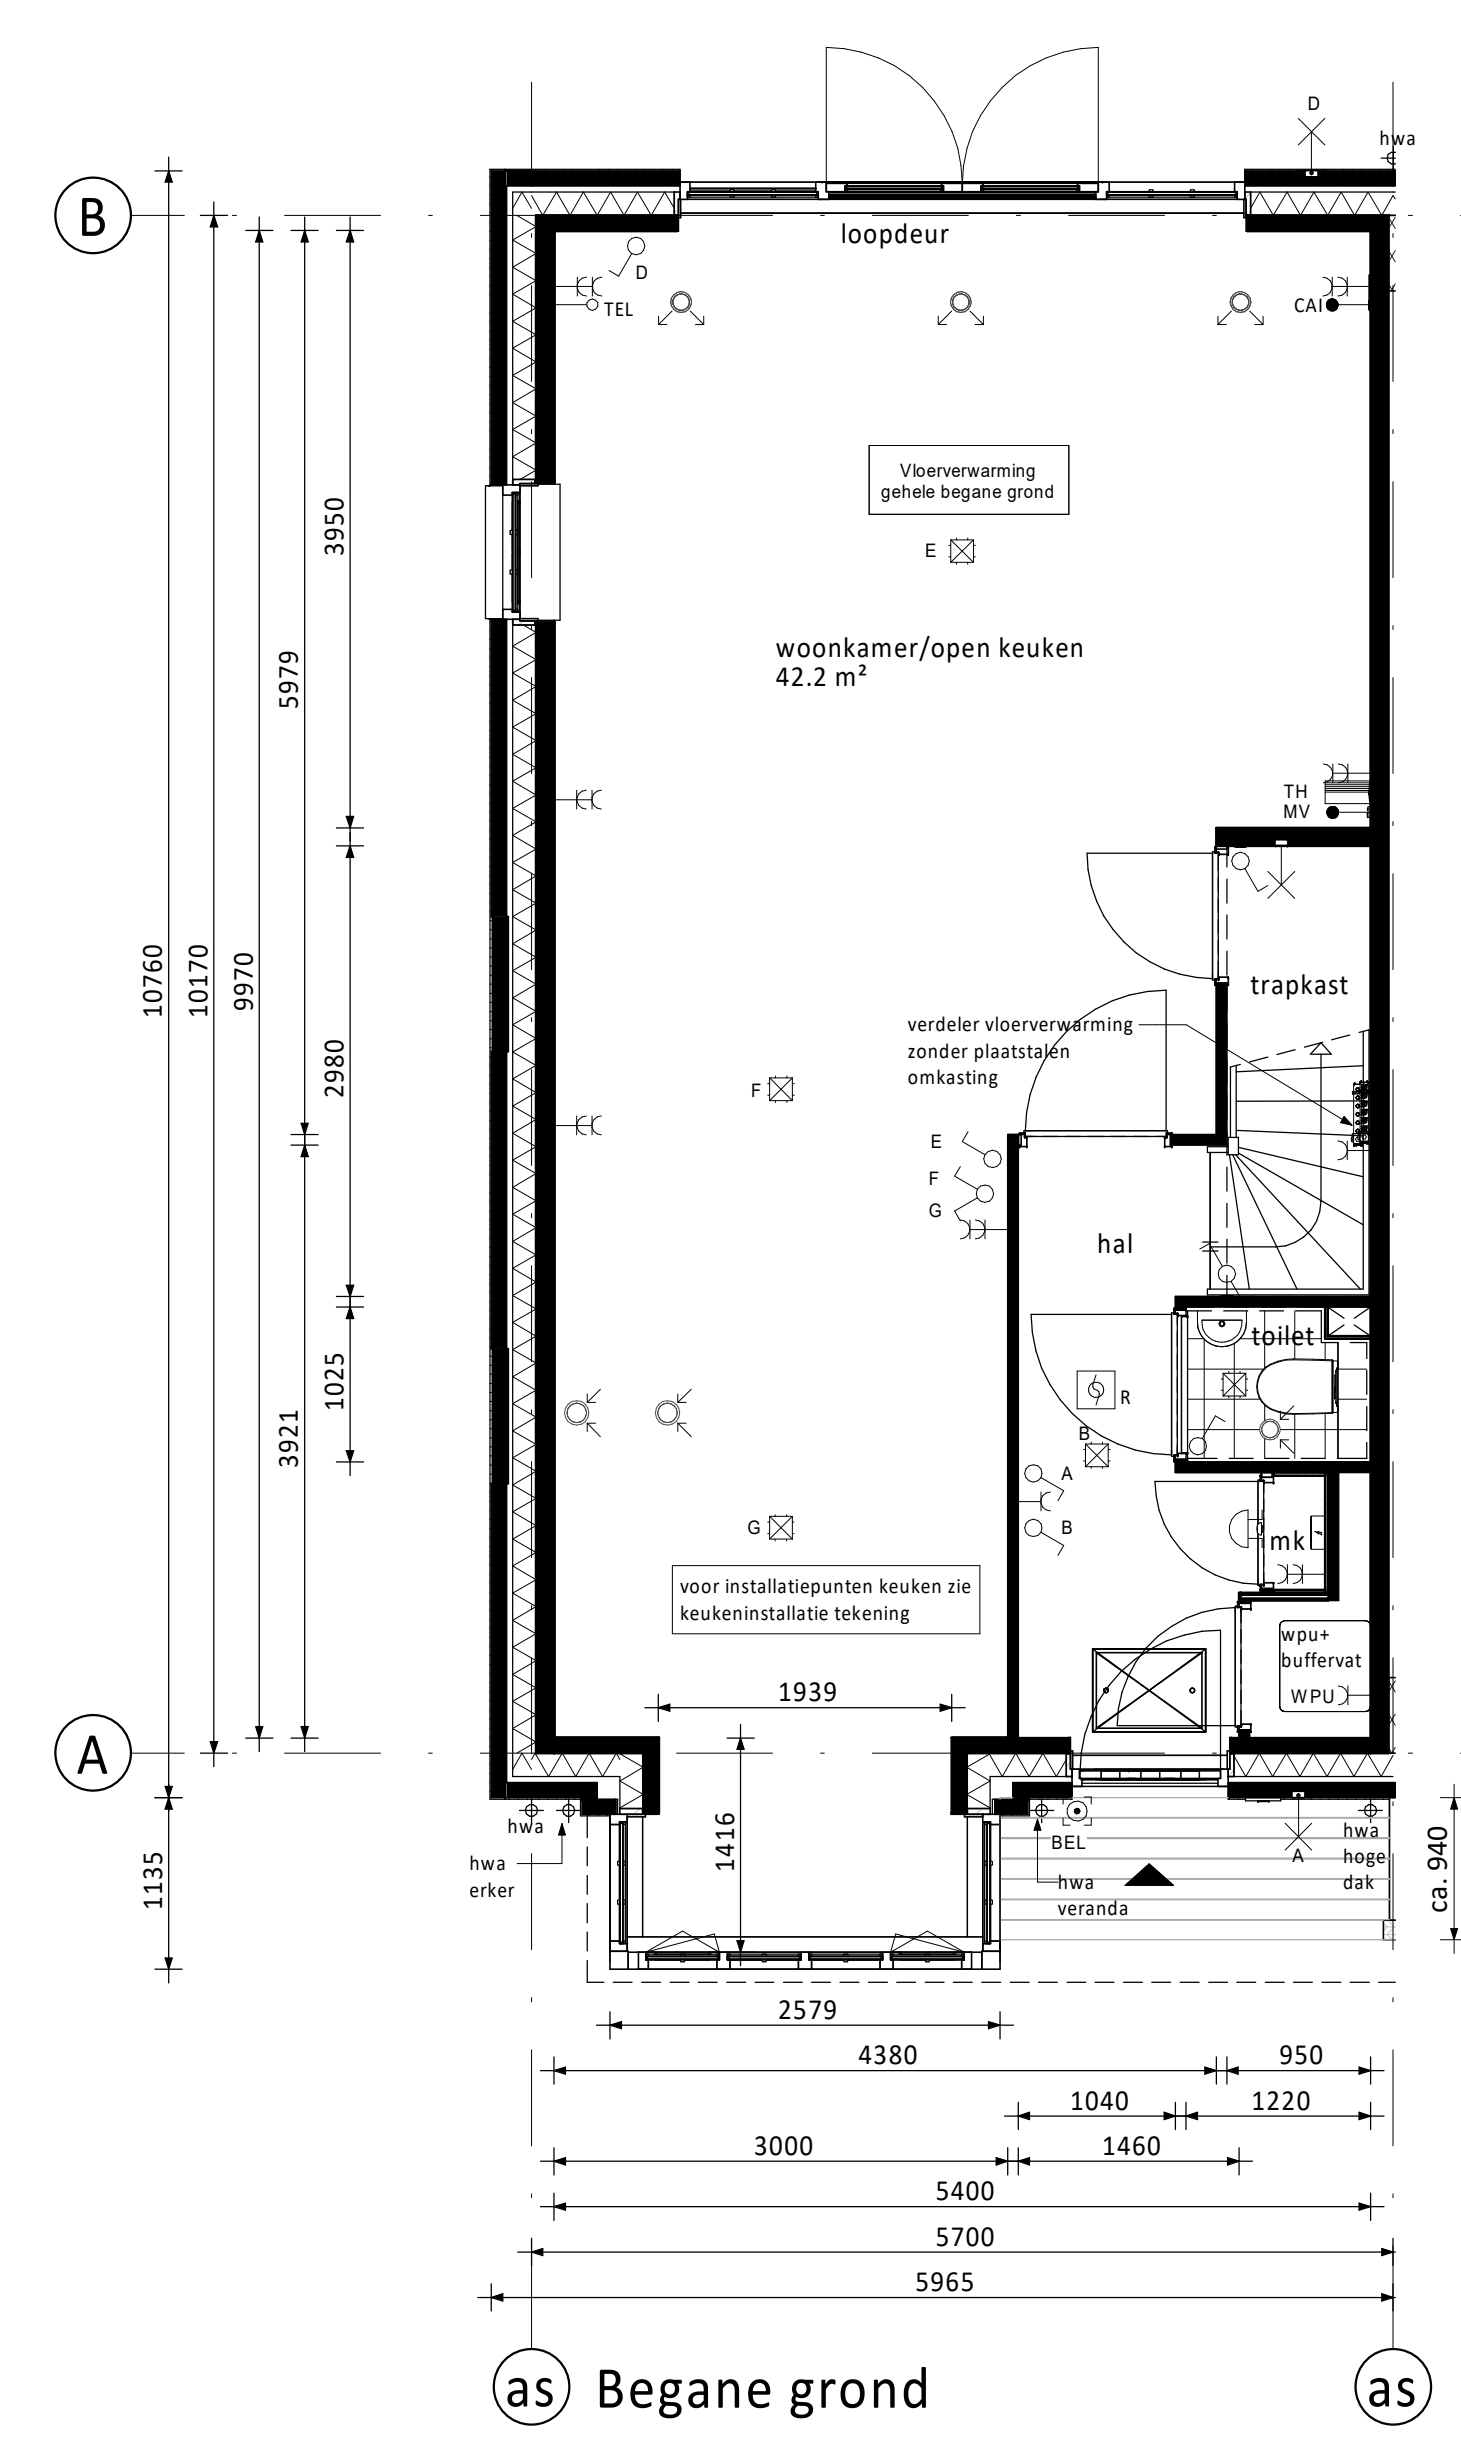

RENVOOI ELEKTRA

Centraalboos / wandlichtpunt	Enkeelpolige schakelaar (1050+vl.)	Serienschakelaar (1050+vl.)	Wisselschakelaar (1050+vl.)	Gecombineerde enkelvoudige wandcontactdoos geaard met enkelepolige schakelaar (1050+vl.)	Gecombineerde enkelvoudige wandcontactdoos geaard met wisselschakelaar (1050+vl.)	Enkele geaarde wandcontactdoos (300+vl.)	Dubbele geaarde wandcontactdoos (300+vl.)	Groepenkast	Loze buislekking (300+vl.)	Bedrade buislekking (300+vl.)	Optische rookmelder	Thermostaat (1500+vl.)	Schel	Bedrukker	Atzignpunt / Inblaspunt	Regeling ventilatie (1500+vl.)						
CAP	CAI	KT	KK	BOI	WPU	CON	MAGN	WTW	R	TEL	TH	VW	WD	WM	Magneton	Mechanische Ventilatie (met warmterugwinning)	Rookmelder	Telecom aansluiting	Thermostaat	Vaawasser	Wasdroger	Wasmachine

PV-panelen: aantal en situering indicatief (n.t.b. afhankelijk van BENG berekening / zonligging)





KLEUREN EN MATERIALEN

Onderdeel	Materiaal	Kleur
dakpannen	keramische pan	antraciet
dakbedekking plat dak	bitumen	zwart
dakbedekking erker / veranda / aanbouw (optioneel) / dakkapellen	bitumen	zwart
dakbedekking luifel	EPDM	zwart
daktrim luifel / erker / veranda / dakkapel / aanbouw (optioneel)	zink	naturel
goten	zink	naturel
afdekcap dakranden	zink	naturel
plint gevelmetselwerk	baksteen metselwerk, handvorm wf	zwart/grijs
rollaag boven plint	baksteen metselwerk, handvorm wf	wit gekleimd
gevelmetselwerk (m.u.v. gevelmetselwerk voorzijde tussen o.k. kozijn verdieping tot dakgoot) (m.u.v. gevelmetselwerk tuilgevels tussen o.k. kozijn zolder en dakrand)	baksteen metselwerk, handvorm wf	bnwns. 64 t/m 79: roodpaars
gevelmetselwerk voorzijde tussen o.k. kozijn verdieping tot dakgoot en gevelmetselwerk tuilgevels tussen o.k. kozijn zolder en dakrand	baksteen metselwerk, handvorm wf	bnwns. 80 t/m 86: koperrood
voegwerk gevelmetselwerk	cement	donkergrijs
voegwerk wit gekleimde steen	cement	wit gekleimd
rollaag boven kozijn	baksteen metselwerk, handvorm wf	zwart/grijs
spekbanden/speksteen naast kozijn	baksteen metselwerk, handvorm wf	wit gekleimd
sluitstenen in rollaag boven kozijn	baksteen metselwerk, handvorm wf	wit gekleimd
overstakken en dakranden	hout	crème-wit
boedelen erkens en veranda's	hout	crème-wit
luifel voordeur	hout	crème-wit
sierstangen luifel	staal	zwartgrijs
houten bakgoot en gootklossen	hout	crème-wit
sierlatten en klossen in tuilgevels	hout	zwartgrijs
kozijnen (incl. roedes)	hout	crème-wit
ramen (incl. roedes)	hout	zwartgrijs
zijwangen dakkapel/tuilen	hout	crème-wit
panelen in kozijnen	hout	crème-wit
panelen in tuindeuren en balkondeuren	hout	zwartgrijs
laten	staal	zwartgrijs
voordeuren	hout	zwartgrijs
tuindeuren en balkondeuren	hout	zwartgrijs
bergingsdeuren	hout	grijs
deurdorpels	kunsteen	antraciet
raamdorpels	prefab beton	naturel
hemelwaterafvoer voorzijde	zink	naturel
hemelwaterafvoer achterzijde	kunststof	grijs
hekwerk balken	staal	crème-wit
sierhekwerk dak	staal	antraciet

RENVOOI ALGEMEEN

entree woningen	meterkast, voorzien van onderflammet meterkastbord inclusief zijwangen
tegels	tegels
maaltijd	maaltijd
binnendeur	binnendeur
houten paneel	houten paneel

D			
C			
B			
A			
0	25-03-2022	Definitief	IS JK
Rev.	Datum	Omschrijving	Get.
Rev.	Datum	Omschrijving	Get.
Opdrachtgever: Vorm 6D Wonen B.V. Dames van Vroondaal, Den Haag - Fase 3 Type rijwoning 5,7m - plat dak			
Bouwnummer 71 (als getekend) Bouwnummer 72 (gespiegeld)			
Schaal	1:50	Taal	VK
Formaat	1609 x 841	Staat	Definitief
Project nr.	210290	Bld nr.	Rev.
		A5700-VDP-VK-B0107 0	

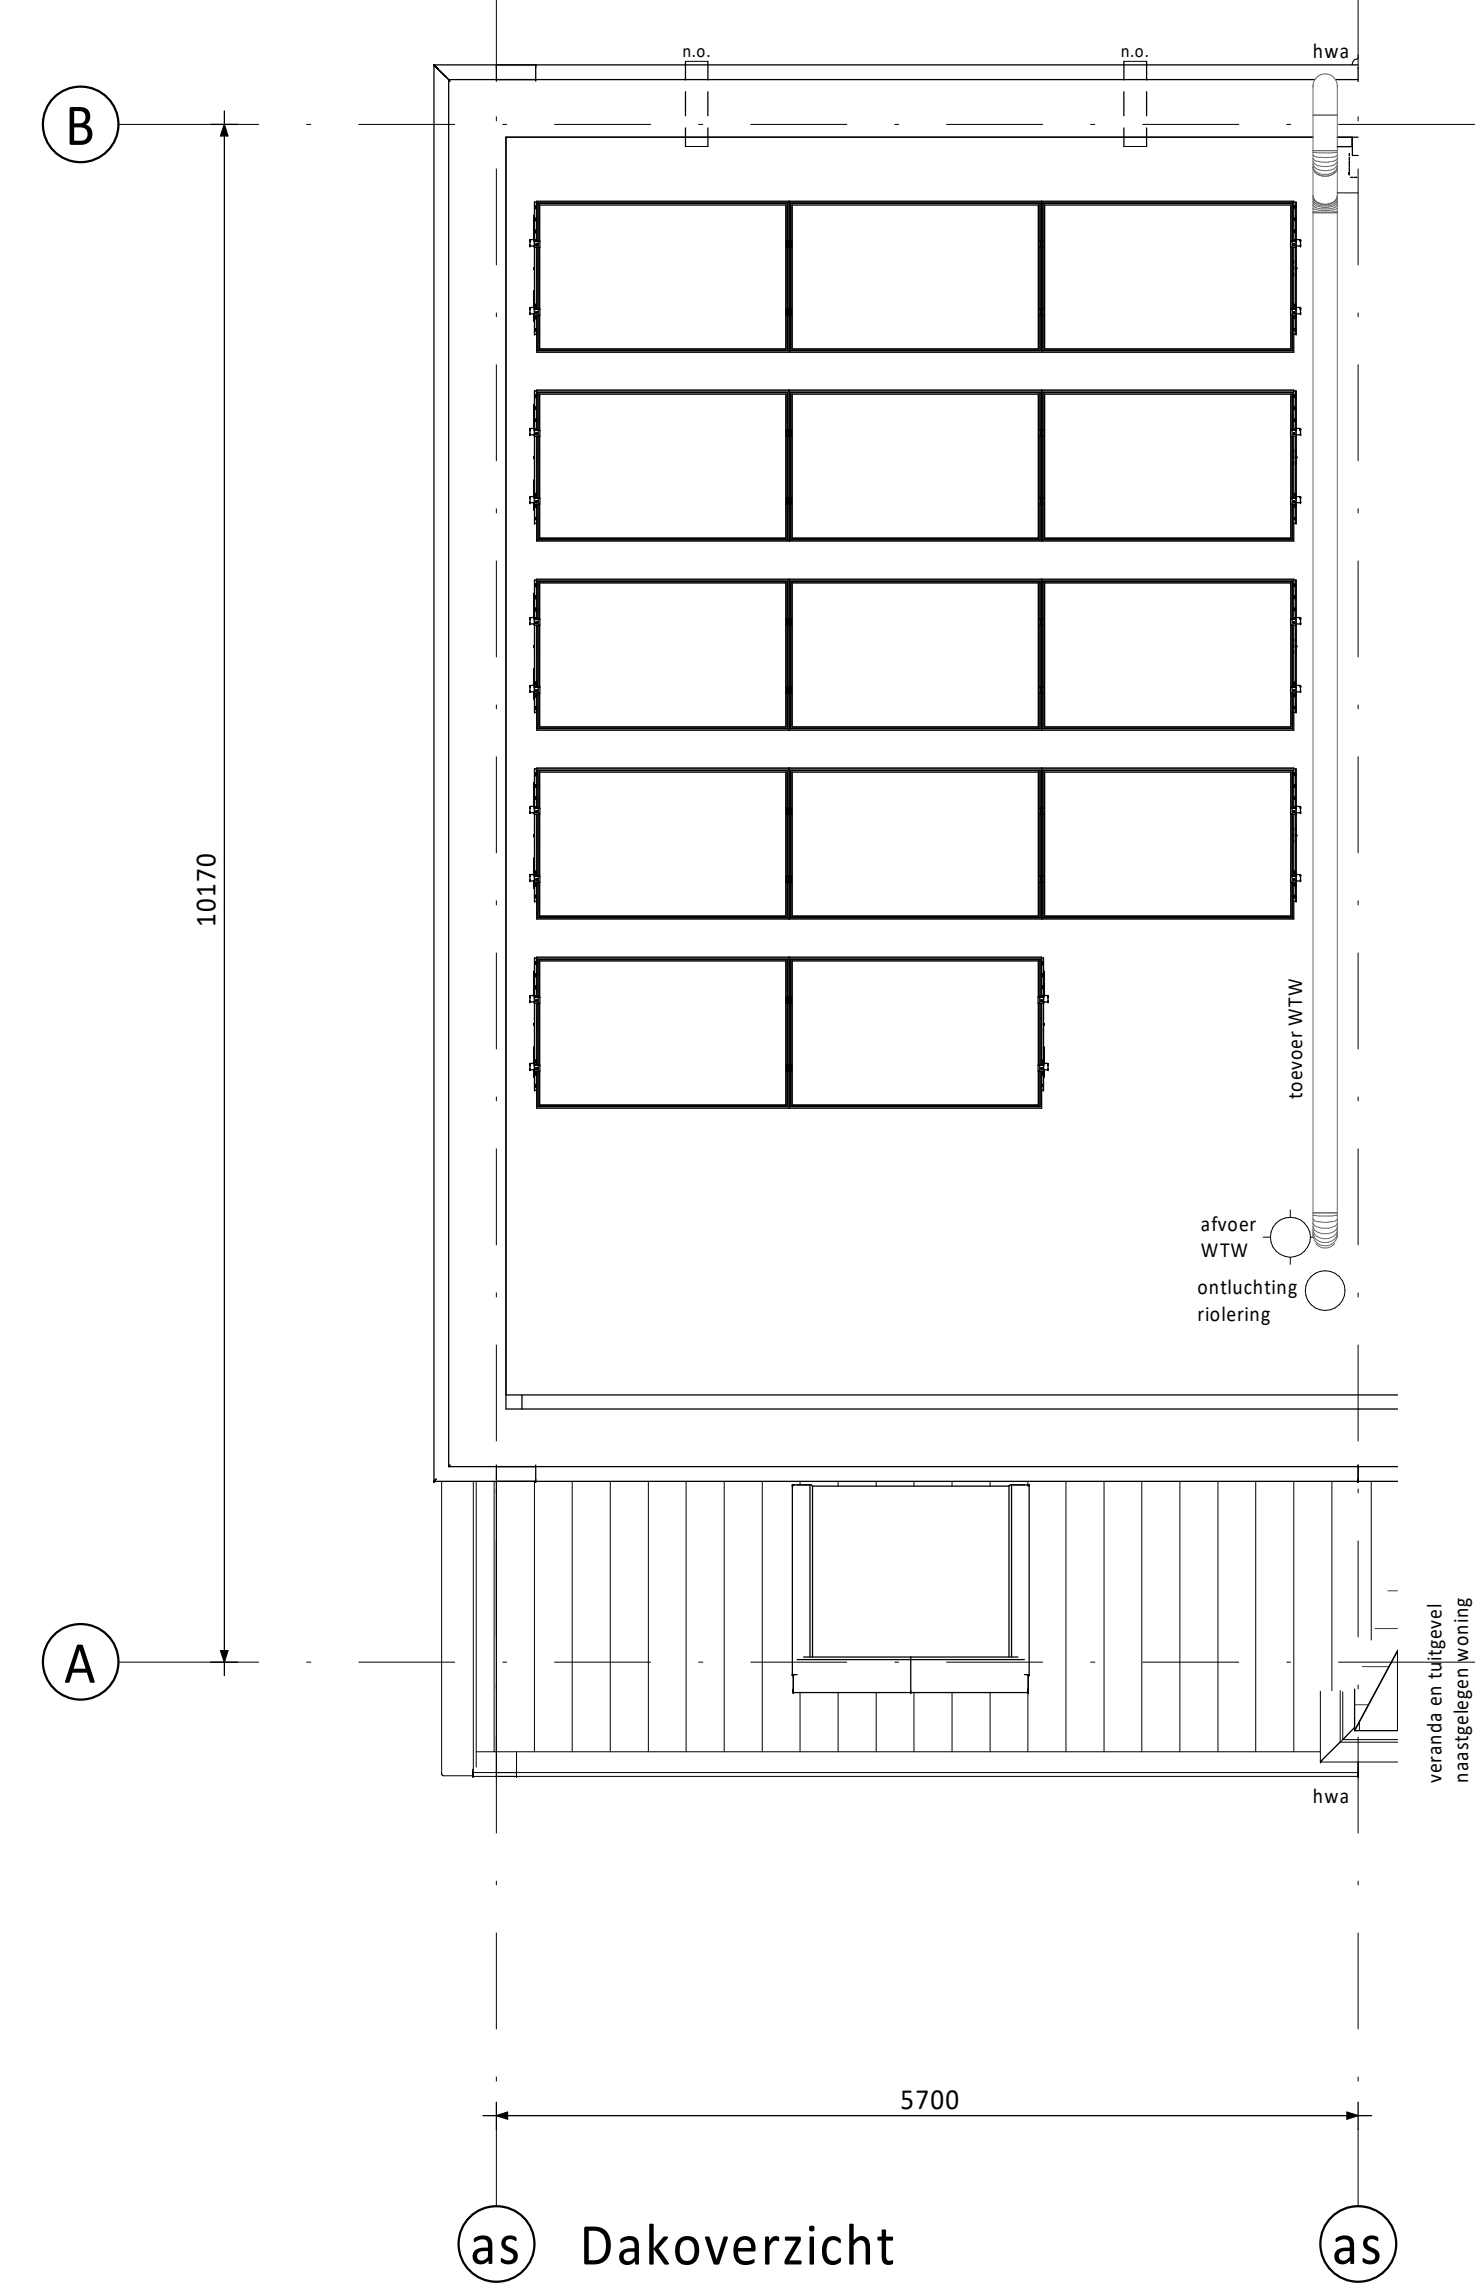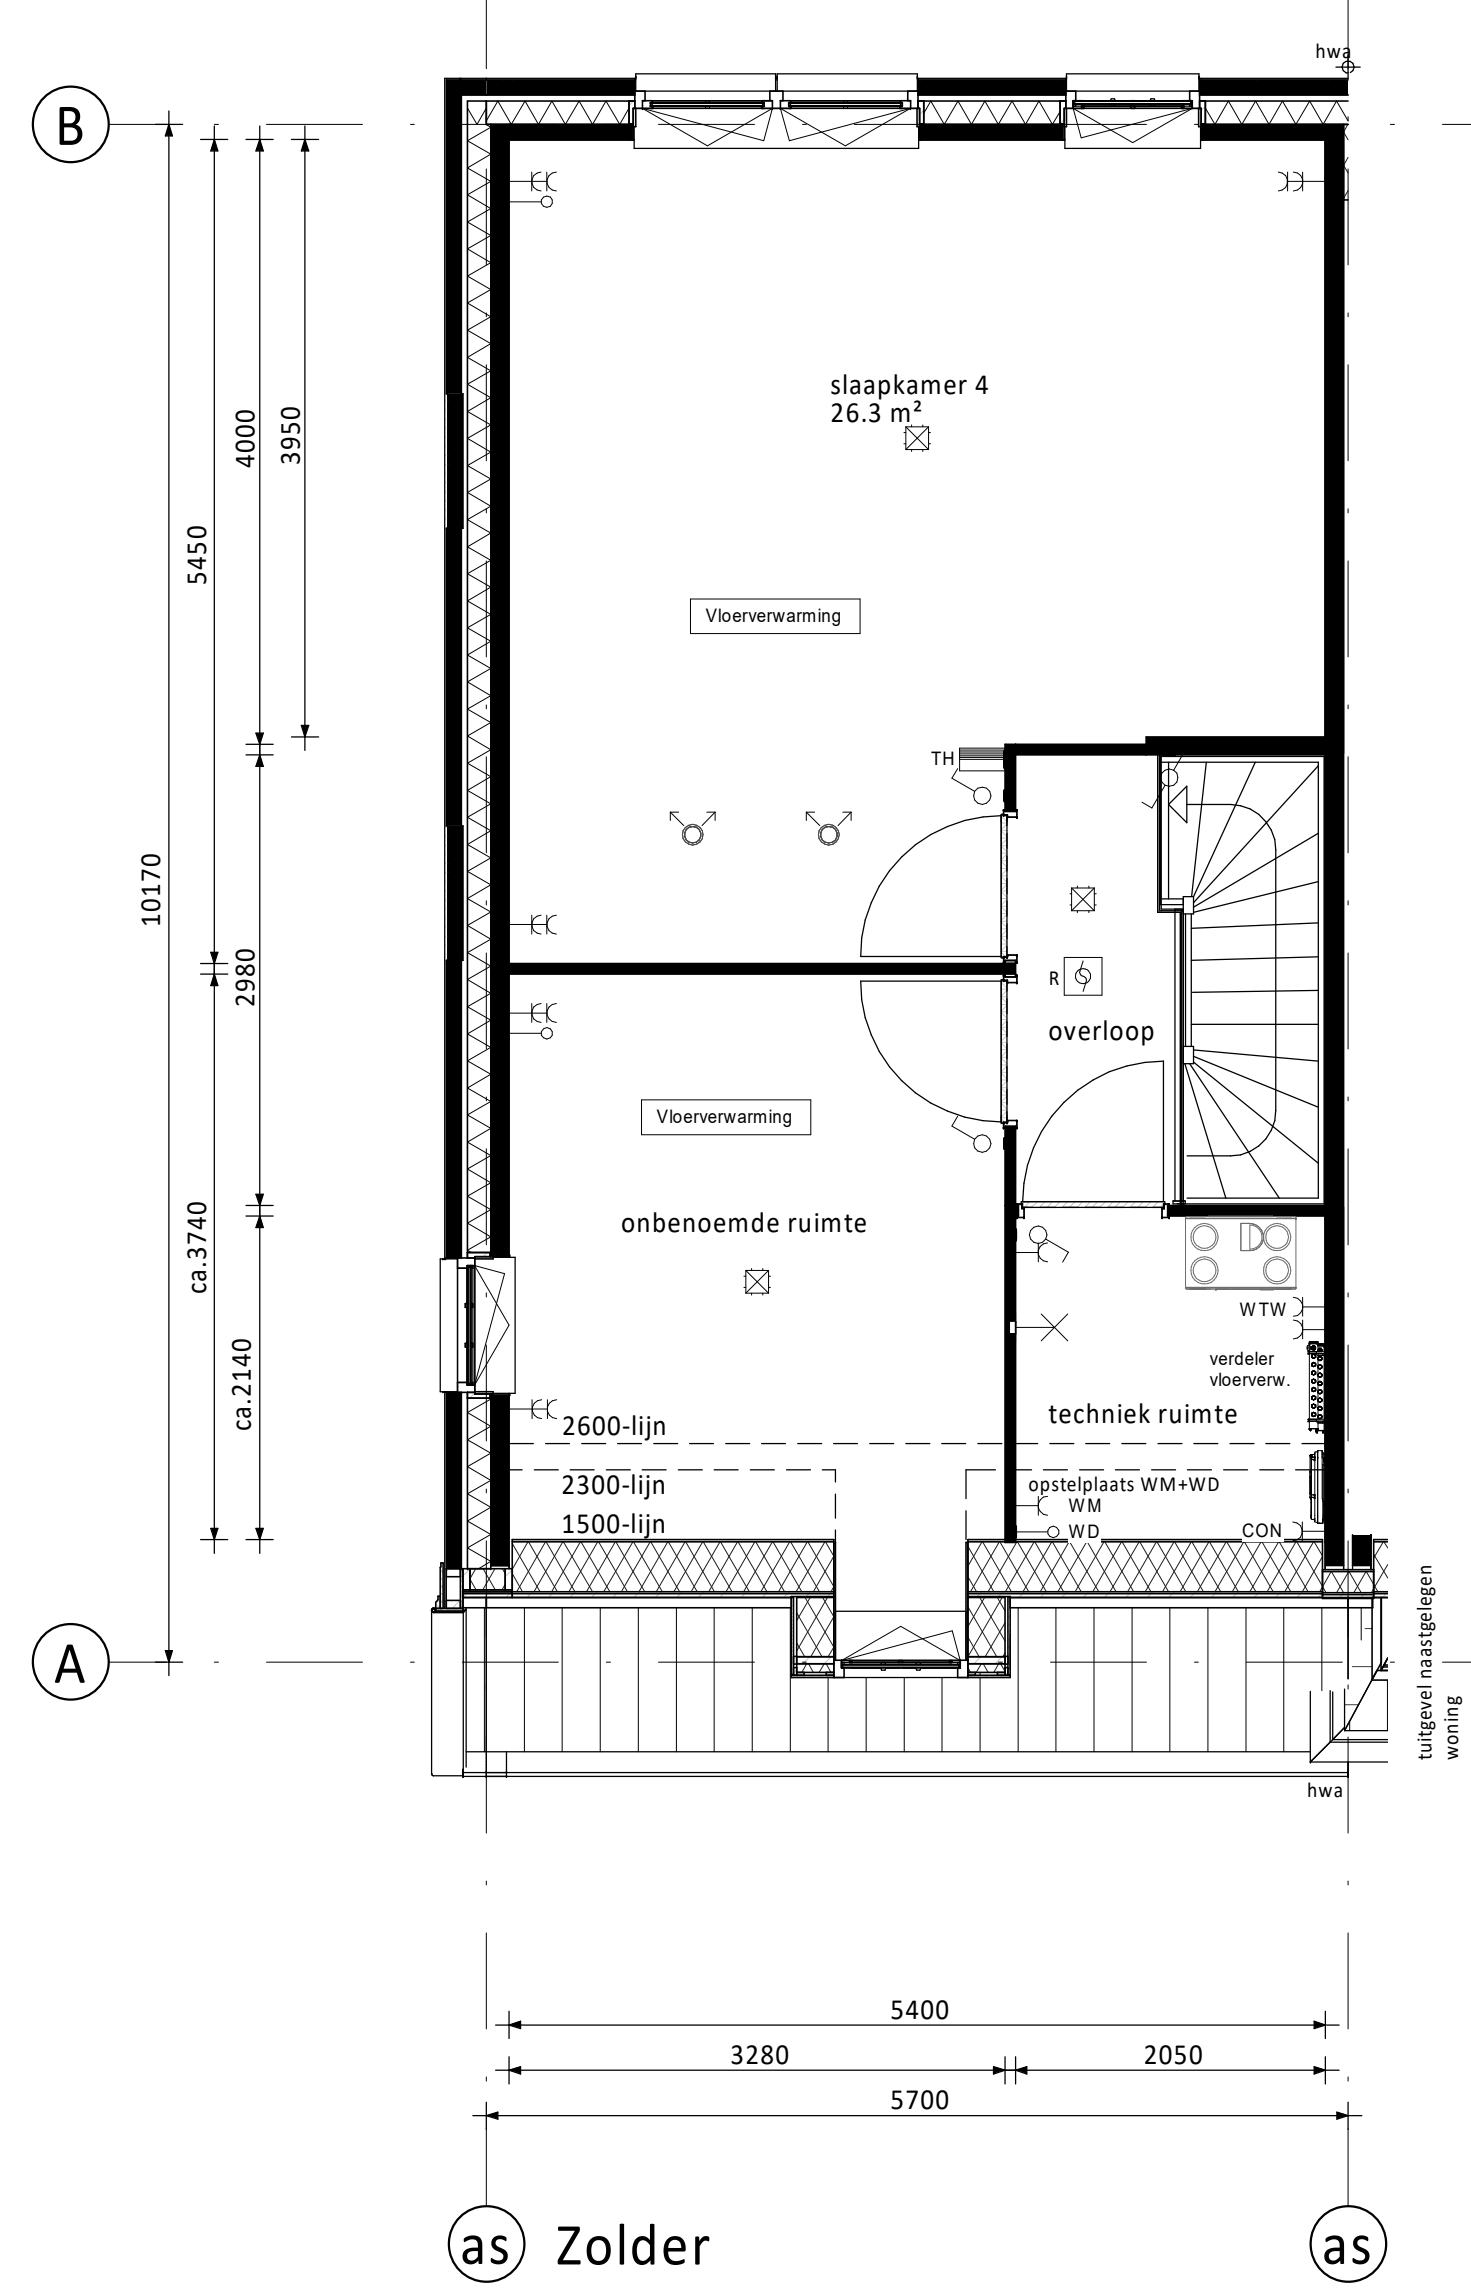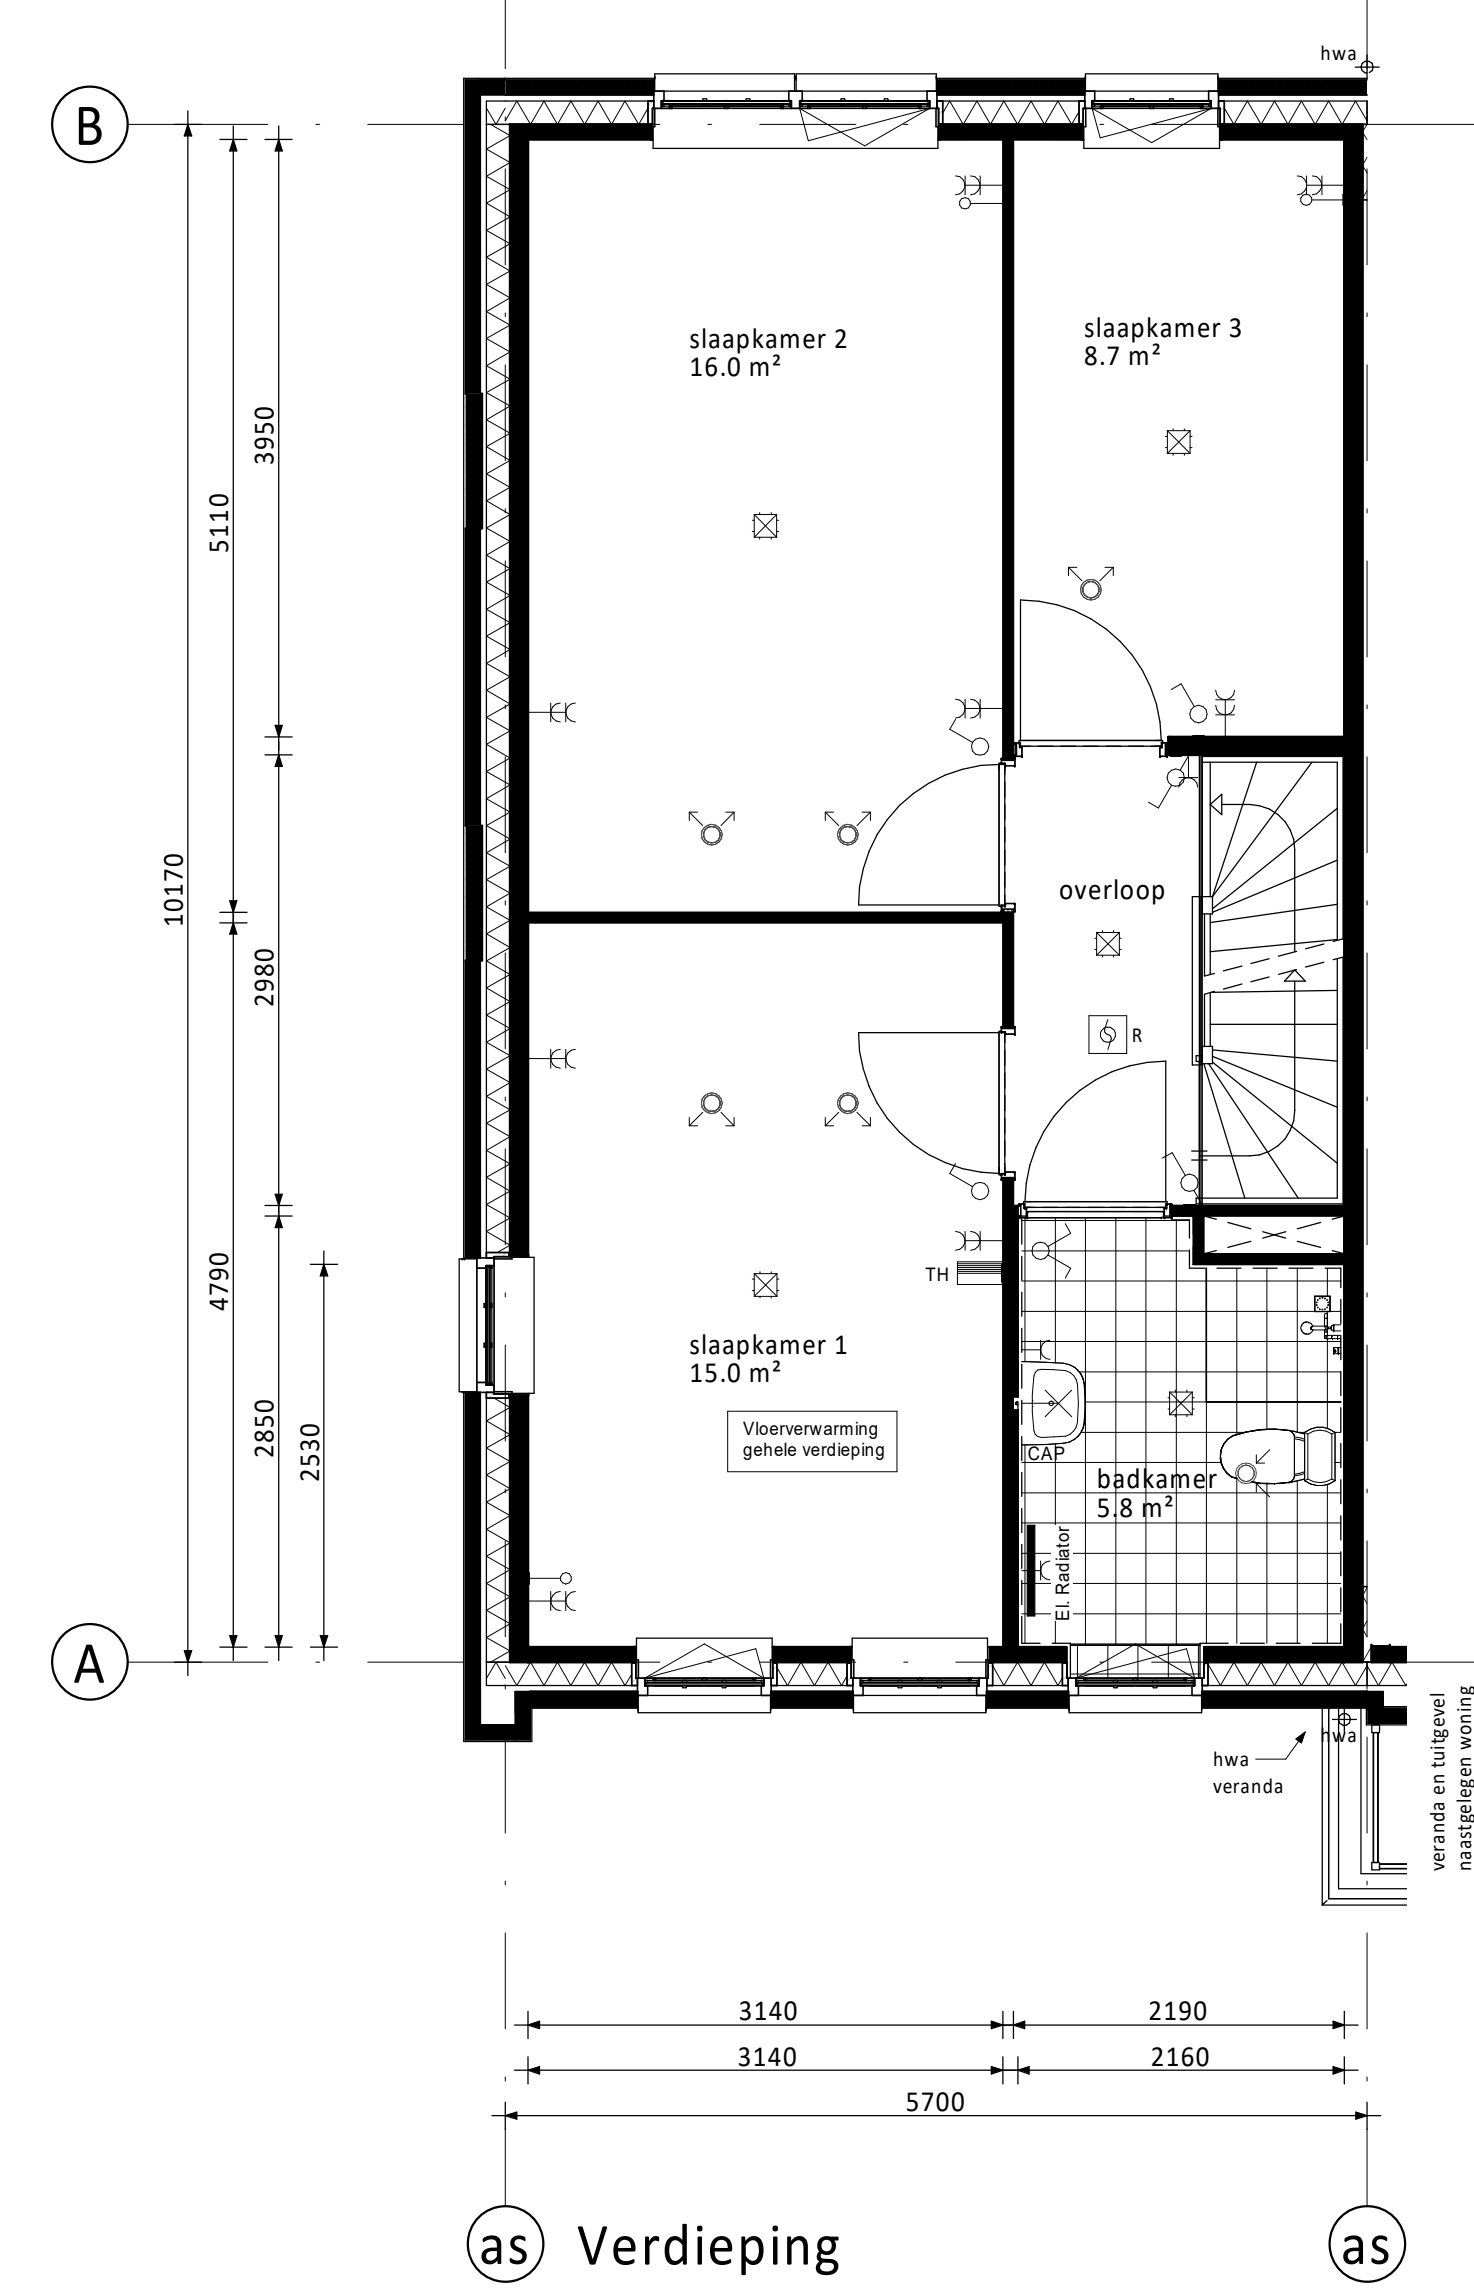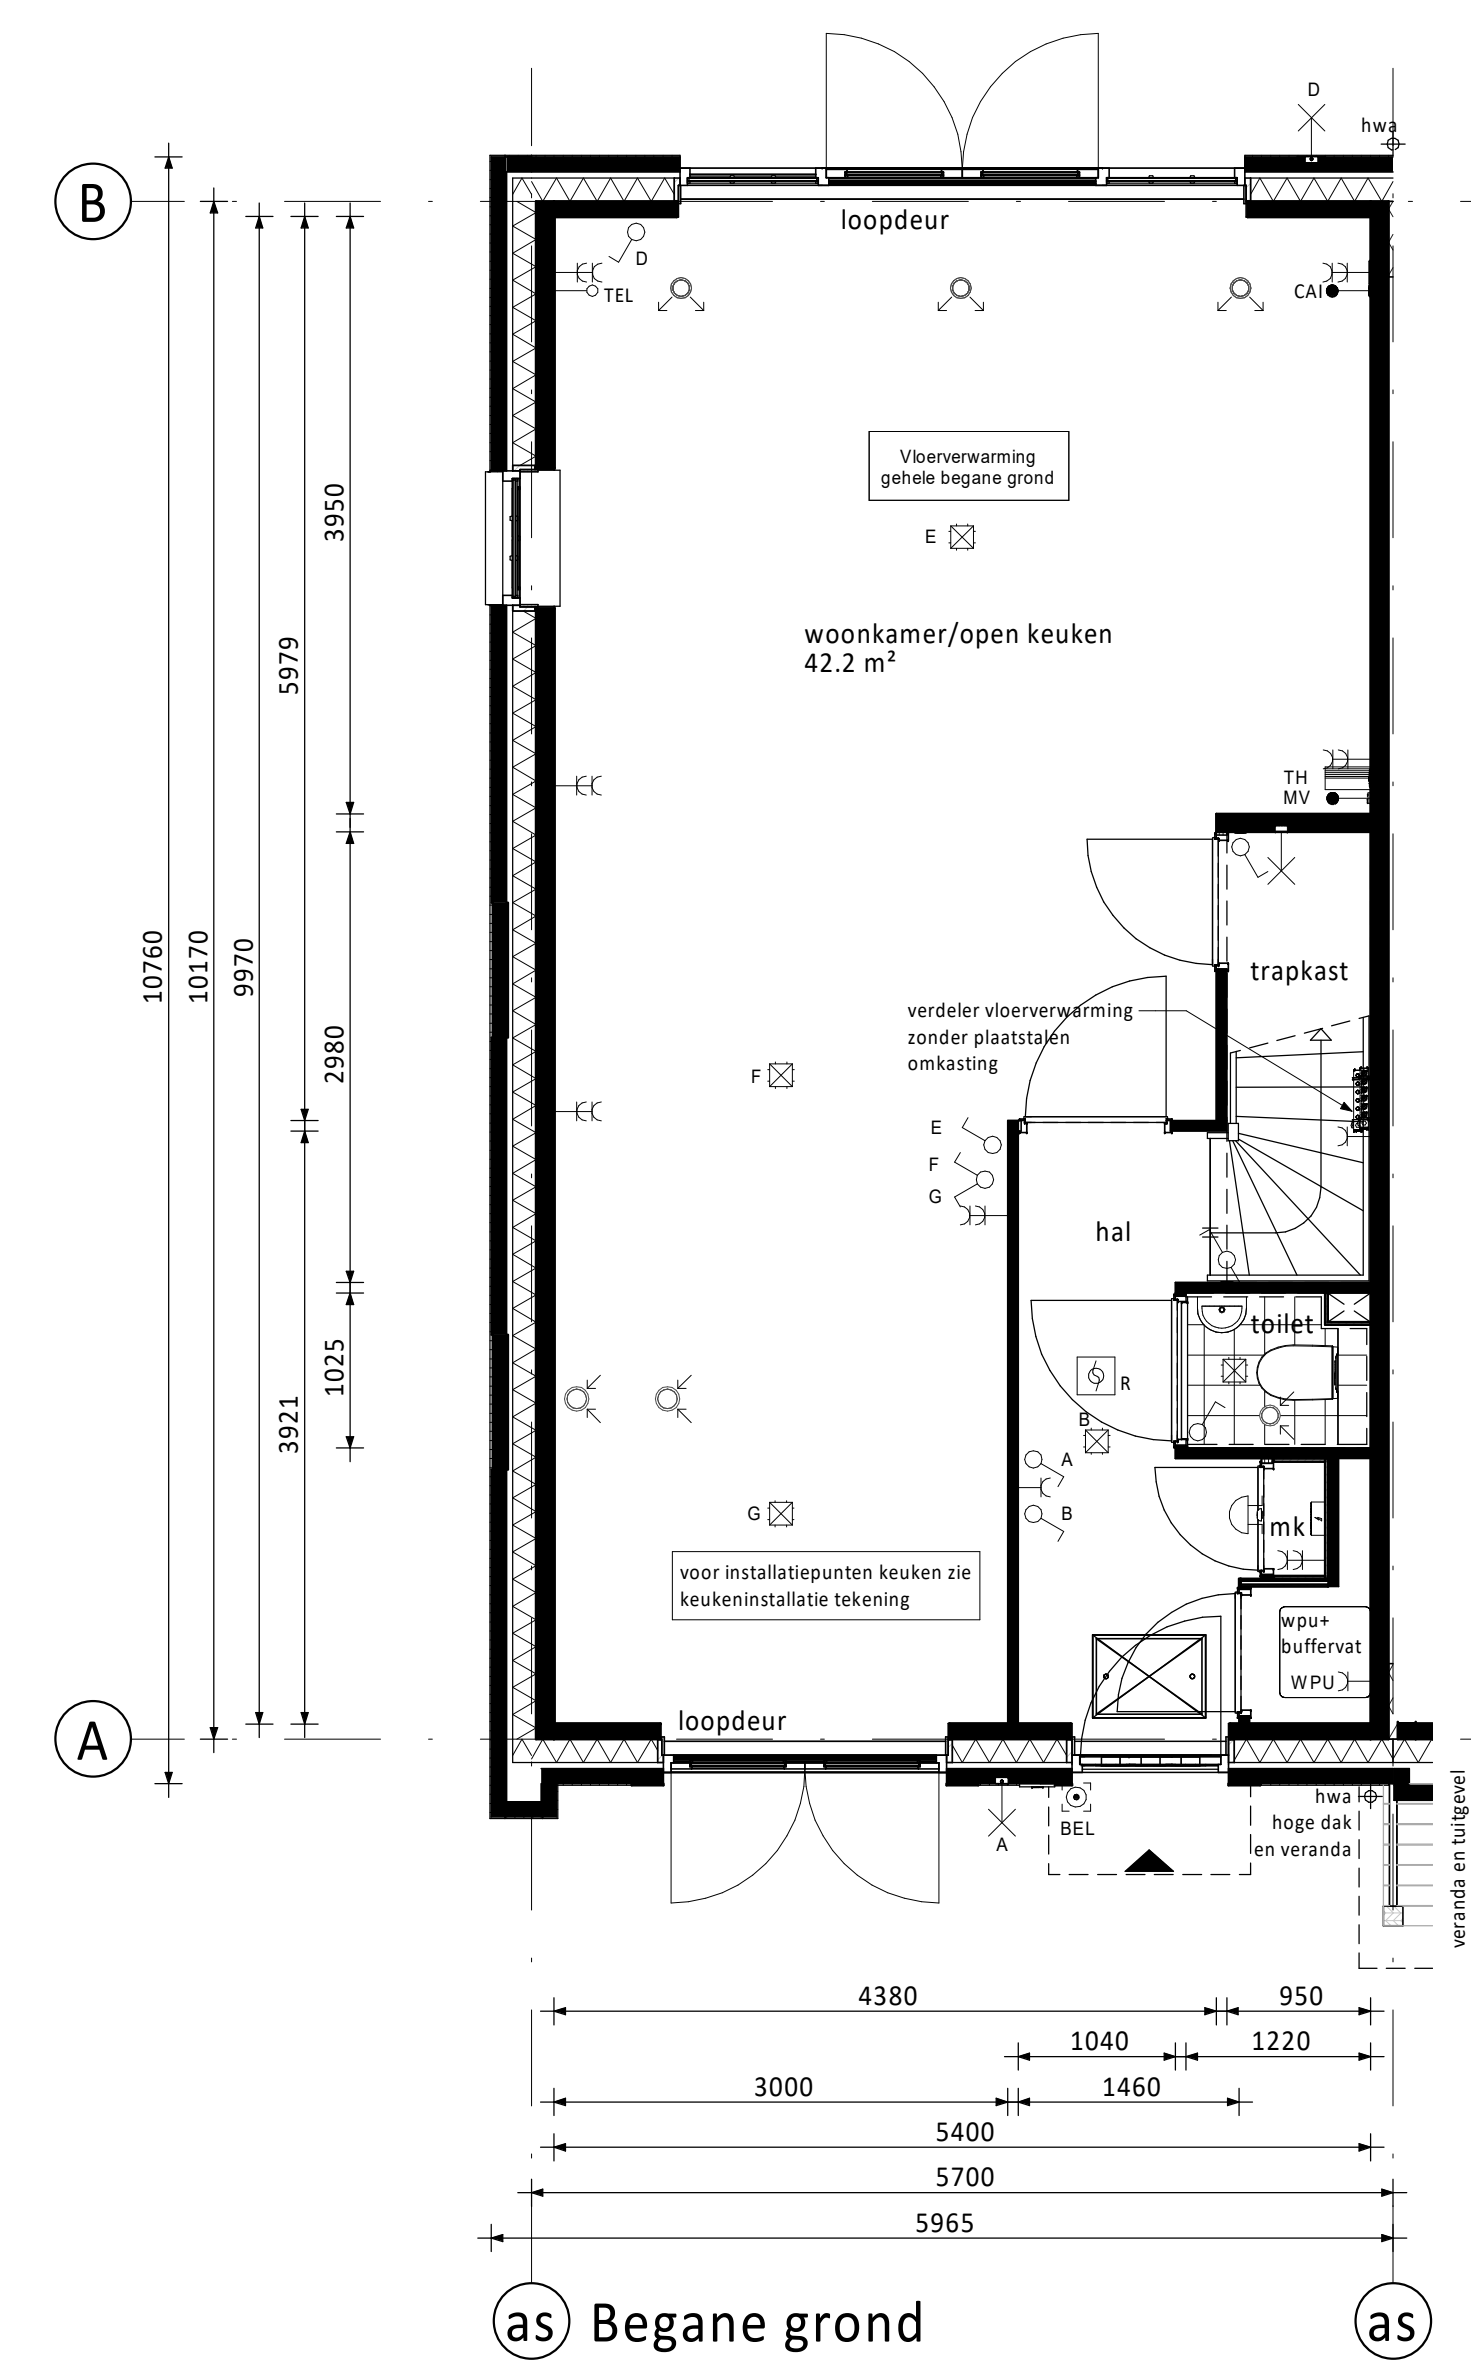




RENVOOI ELEKTRA

Centraalboos / wandlichtpunt	Loze buislekking (300+vl.)	Groepenkast
Enkeelpolige schakelaar (1050+vl.)	Bedrade buisleiding (300+vl.)	
Serienschakelaar (1050+vl.)	Opische rookmelder	
Wisselschakelaar (1050+vl.)	Thermostaat (1500+vl.)	
Gecombineerde enkelvoudige wandcontactdoos geaard met enkelepolige schakelaar (1050+vl.)	Schel	
Gecombineerde enkelvoudige wandcontactdoos geaard met wisselschakelaar (1050+vl.)	Bedrukker	
Enkele geaarde wandcontactdoos (300+vl.)	Atzignpunt / Inblaspunt	
Dubbele geaarde wandcontactdoos (300+vl.)	Regeling ventilatie (1500+vl.)	
CAP Centraal Aardpunt	MAGN Magneton	
CAI Centrale Antenne Installatie	WTW Mechanische Ventilatie (met warmterugwinning)	
KT Kooktoestel	R Rookmelder	
KK Koelkast	TEL Telefoon aansluiting	
BOI Boiler	TH Thermostaat	
WPU Warmte Pomp Unit	VW Vaatwasser	
CDN Omvormer t.b.v. pv cellen	WD Wasdroger	
	WM Wasmachine	

PV-panelen: aantal en situering indicatief (n.t.b. afhankelijk van BENG berekening / zonligging)

KLEUREN EN MATERIALEN

Onderdeel	Materiaal	Kleur
dakpannen	keramische pan	antraciet
dakbedekking plat dak	bitumen	zwart
dakbedekking erker / veranda / aanbouw (optioneel) / dakkapellen	bitumen	zwart
dakbedekking luifel	EPDM	zwart
daktim luifel / erker / veranda / dakkapel / aanbouw (optioneel)	zink	naturel
goten	zink	naturel
afdekcap dakranden	zink	naturel
plint gevelmetselwerk	baksteen metselwerk, handvorm wf	zwart/grijs
rollaag boven plint	baksteen metselwerk, handvorm wf	wit gekleimd
gevelmetselwerk (m.u.v. gevelmetselwerk voorzijde tussen o.k. kozijn verdieping tot dakgoot) (m.u.v. gevelmetselwerk tuitgevels tussen o.k. kozijn zolder en dakrand)	baksteen metselwerk, handvorm wf	bnwns. 64 t/m 79: roodpaars
gevelmetselwerk voorzijde tussen o.k. kozijn verdieping tot dakgoot en gevelmetselwerk tuitgevels tussen o.k. kozijn zolder en dakrand	baksteen metselwerk, handvorm wf	bnwns. 80 t/m 86: koperrood
voegwerk gevelmetselwerk	cement	donkergrijs
voegwerk wit gekleimde steen	cement	wit gekleimd
rollaag boven kozijn	baksteen metselwerk, handvorm wf	zwart/grijs
spekbanden/speksteen naast kozijn	baksteen metselwerk, handvorm wf	wit gekleimd
sluitstenen in rollaag boven kozijn	baksteen metselwerk, handvorm wf	wit gekleimd
overstakken en dakranden	hout	crème-wit
boedelen erkers en veranda's	hout	crème-wit
luifel voordeur	hout	crème-wit
sierstangen luifel	staal	zwartgrijs
houten bakgoot en gootklossen	hout	crème-wit
sierlatten en klossen in tuitgevels	hout	zwartgrijs
kozijnen (incl. roedes)	hout	crème-wit
ramen (incl. roedes)	hout	zwartgrijs
zijwangen dakkapel/tuiten	hout	crème-wit
panelen in kozijnen	hout	crème-wit
panelen in tuindeuren en balkondeuren	hout	zwartgrijs
latielen	staal	zwartgrijs
voordeuren	hout	zwartgrijs
tuindeuren en balkondeuren	hout	zwartgrijs
bergingdeuren	hout	grijs
deurdorpels	konuststeen	antraciet
raamdorpels	prefab beton	naturel
hemelwaterafvoer voorzijde	zink	naturel
hemelwaterafvoer achterzijde	kunststof	grijs
hekwerk balken	staal	crème-wit
sierhekwerk dak	staal	antraciet

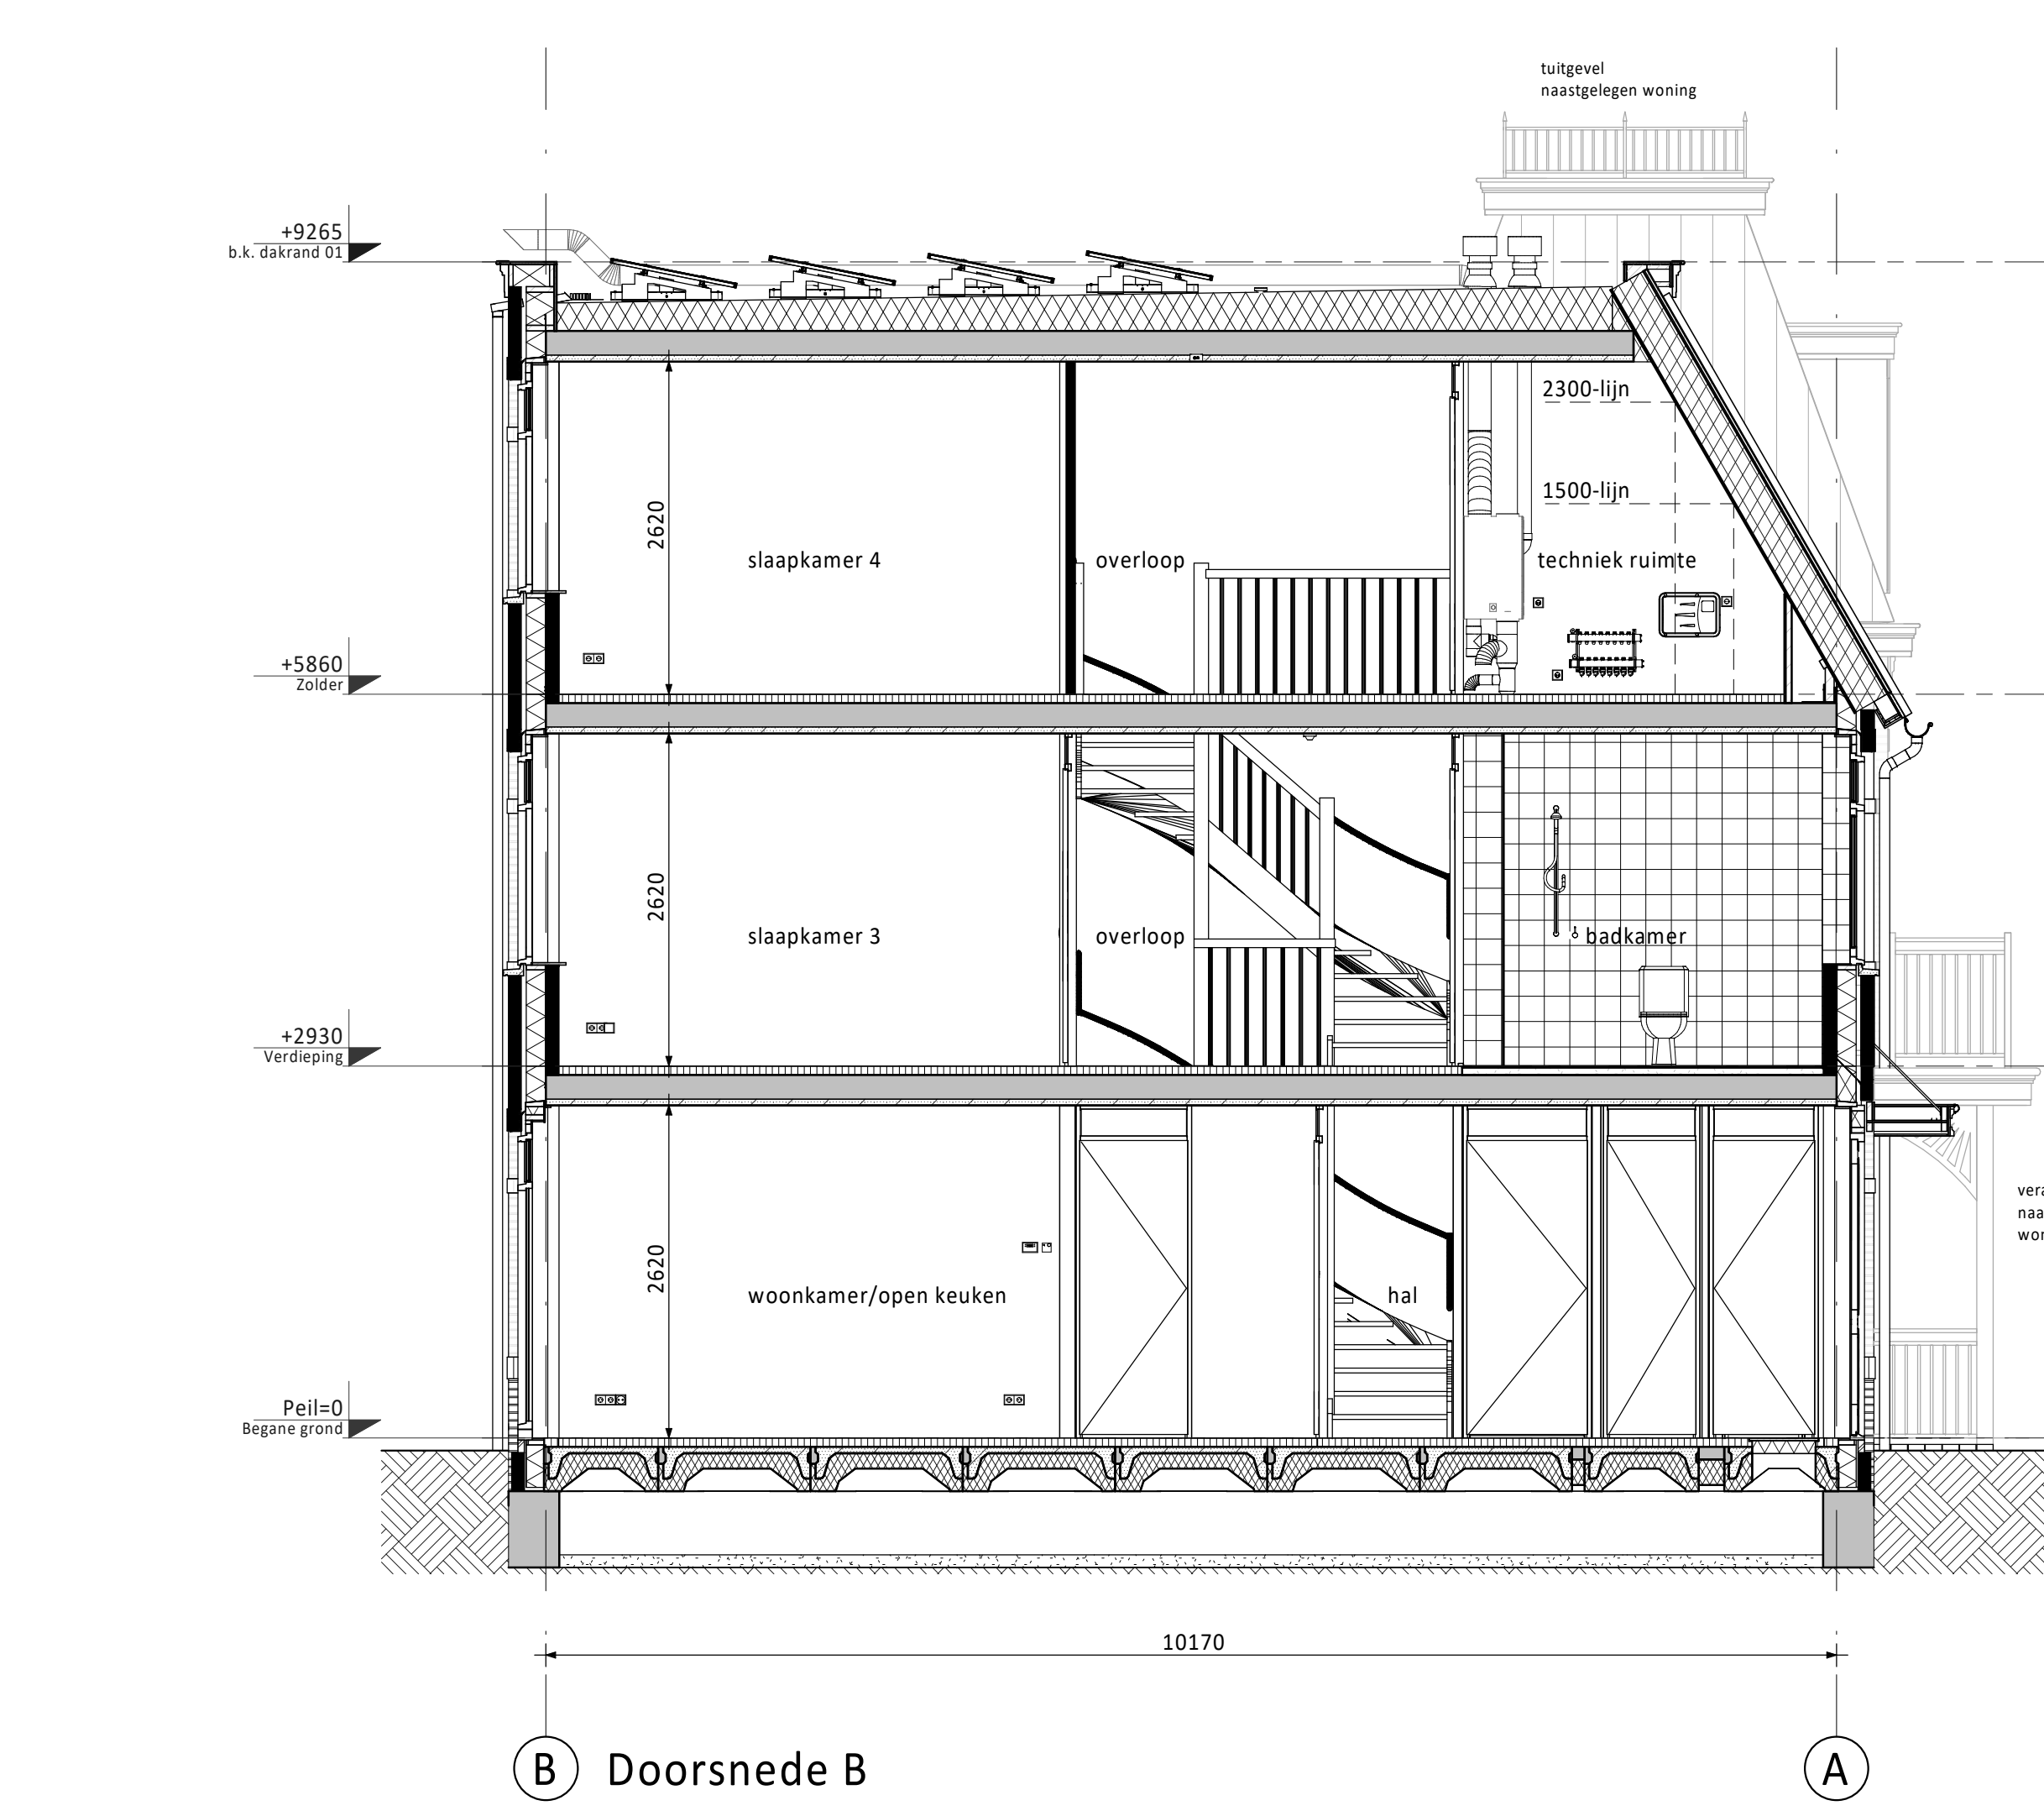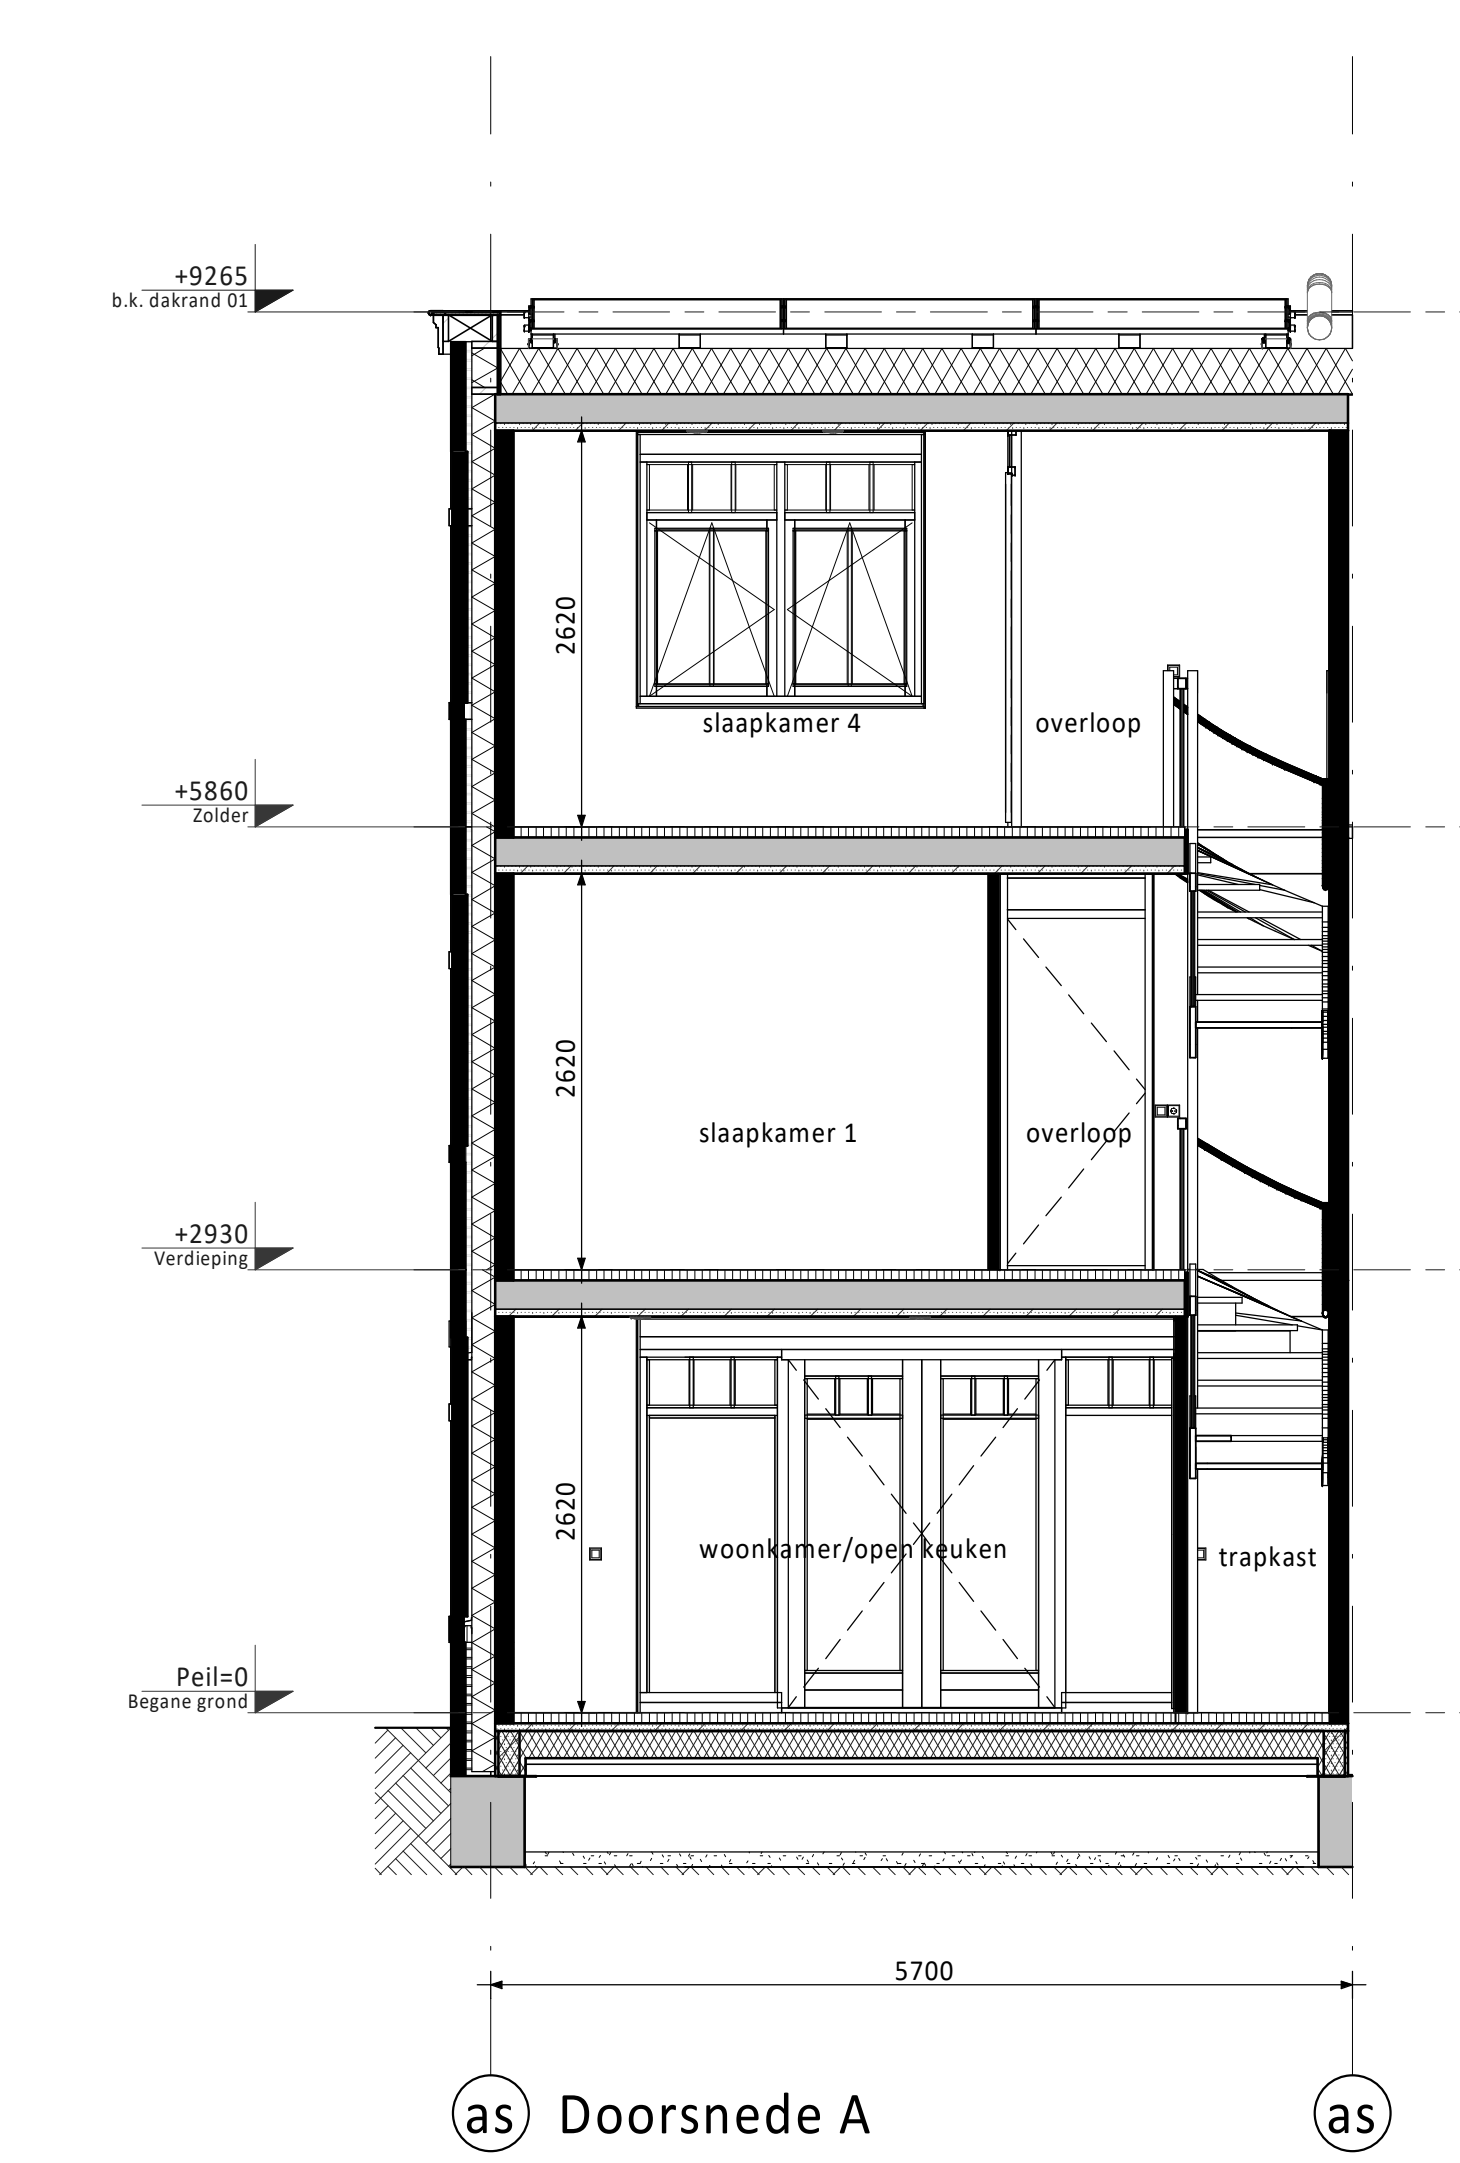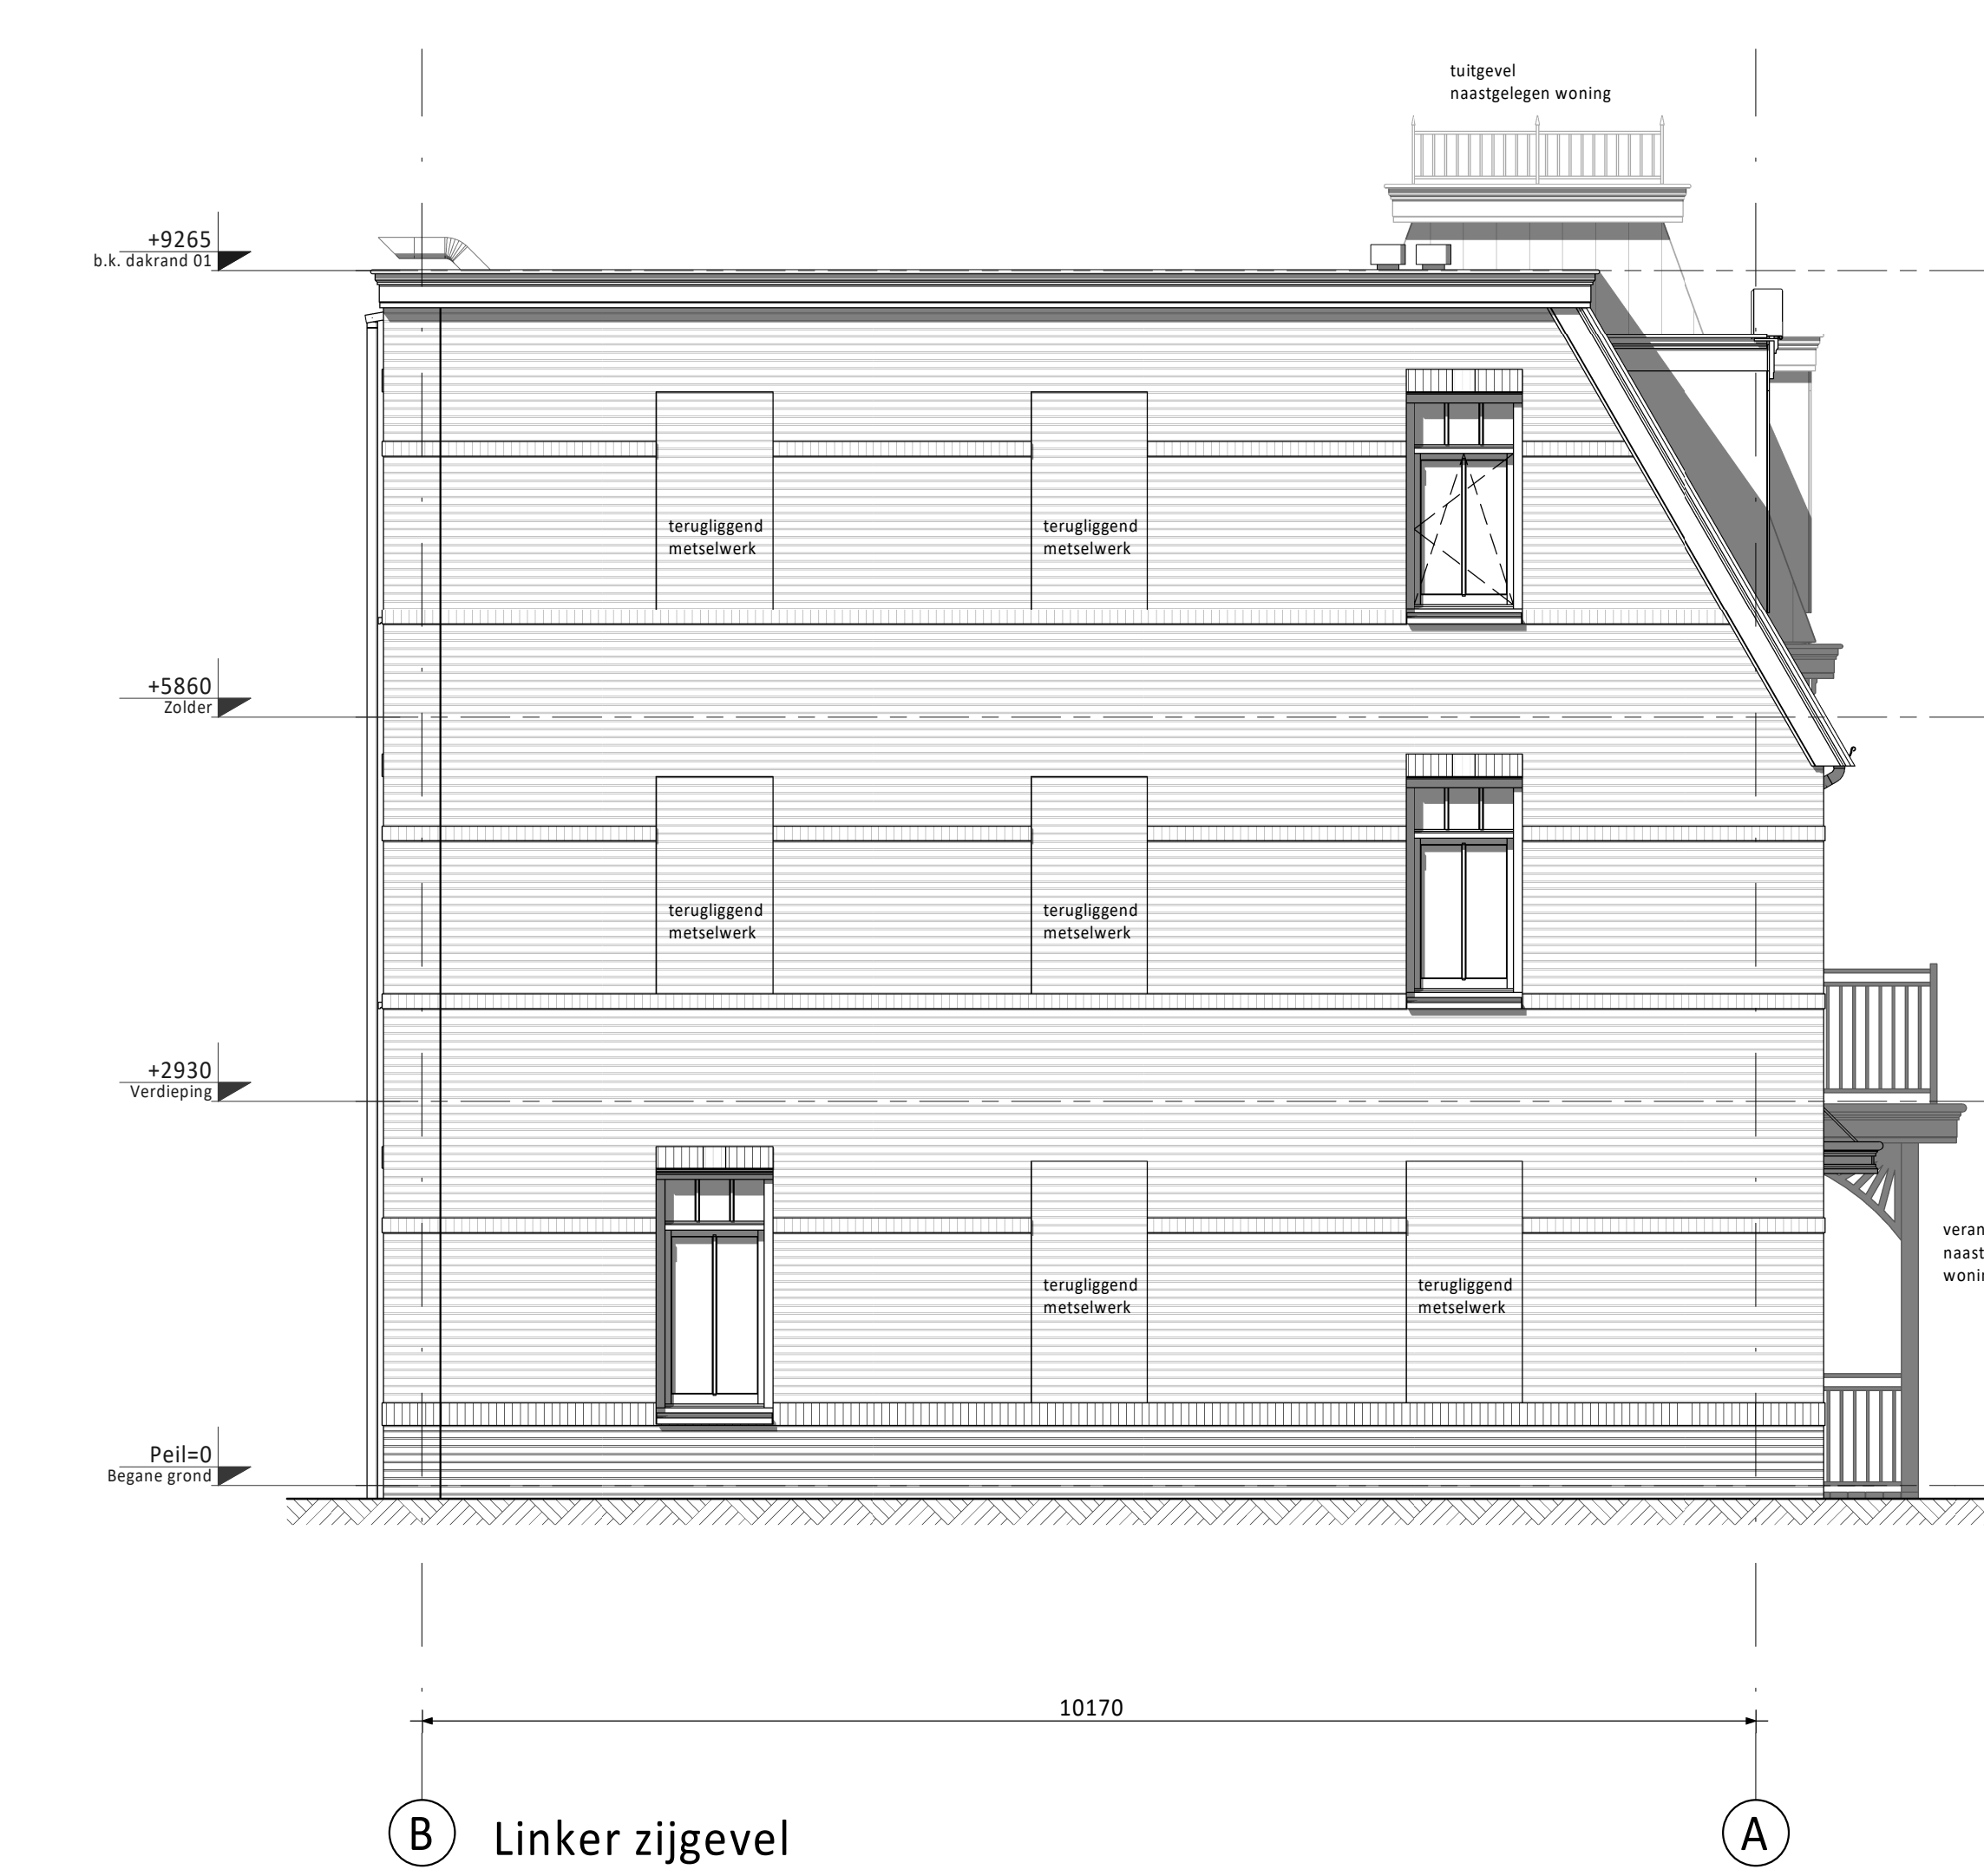

RENVOOI ALGEMEEN

entree woningen	meterkast, voorzien van onderflammet meterkastbord inclusief zijwangen
tegels	tegels
maaiweld	maaiweld
binnendeur	binnendeur
houten paneel	houten paneel








D			
C			
B			
A			
0	25-03-2022	Definitief	JK
Rev.	Datum	Omschrijving	Get.
Rev.			Contr.

Vorm 6D Wonen B.V.
Dames van Vroondaal, Den Haag - Fase 3
Type rijwoning 5,7m - plat dak
Bouwnummer 79

Schaal: 1:50
Formaat: 1609 x 841
Taal: VK
Staat: Definitief

Blad nr. 0
Rev. 0



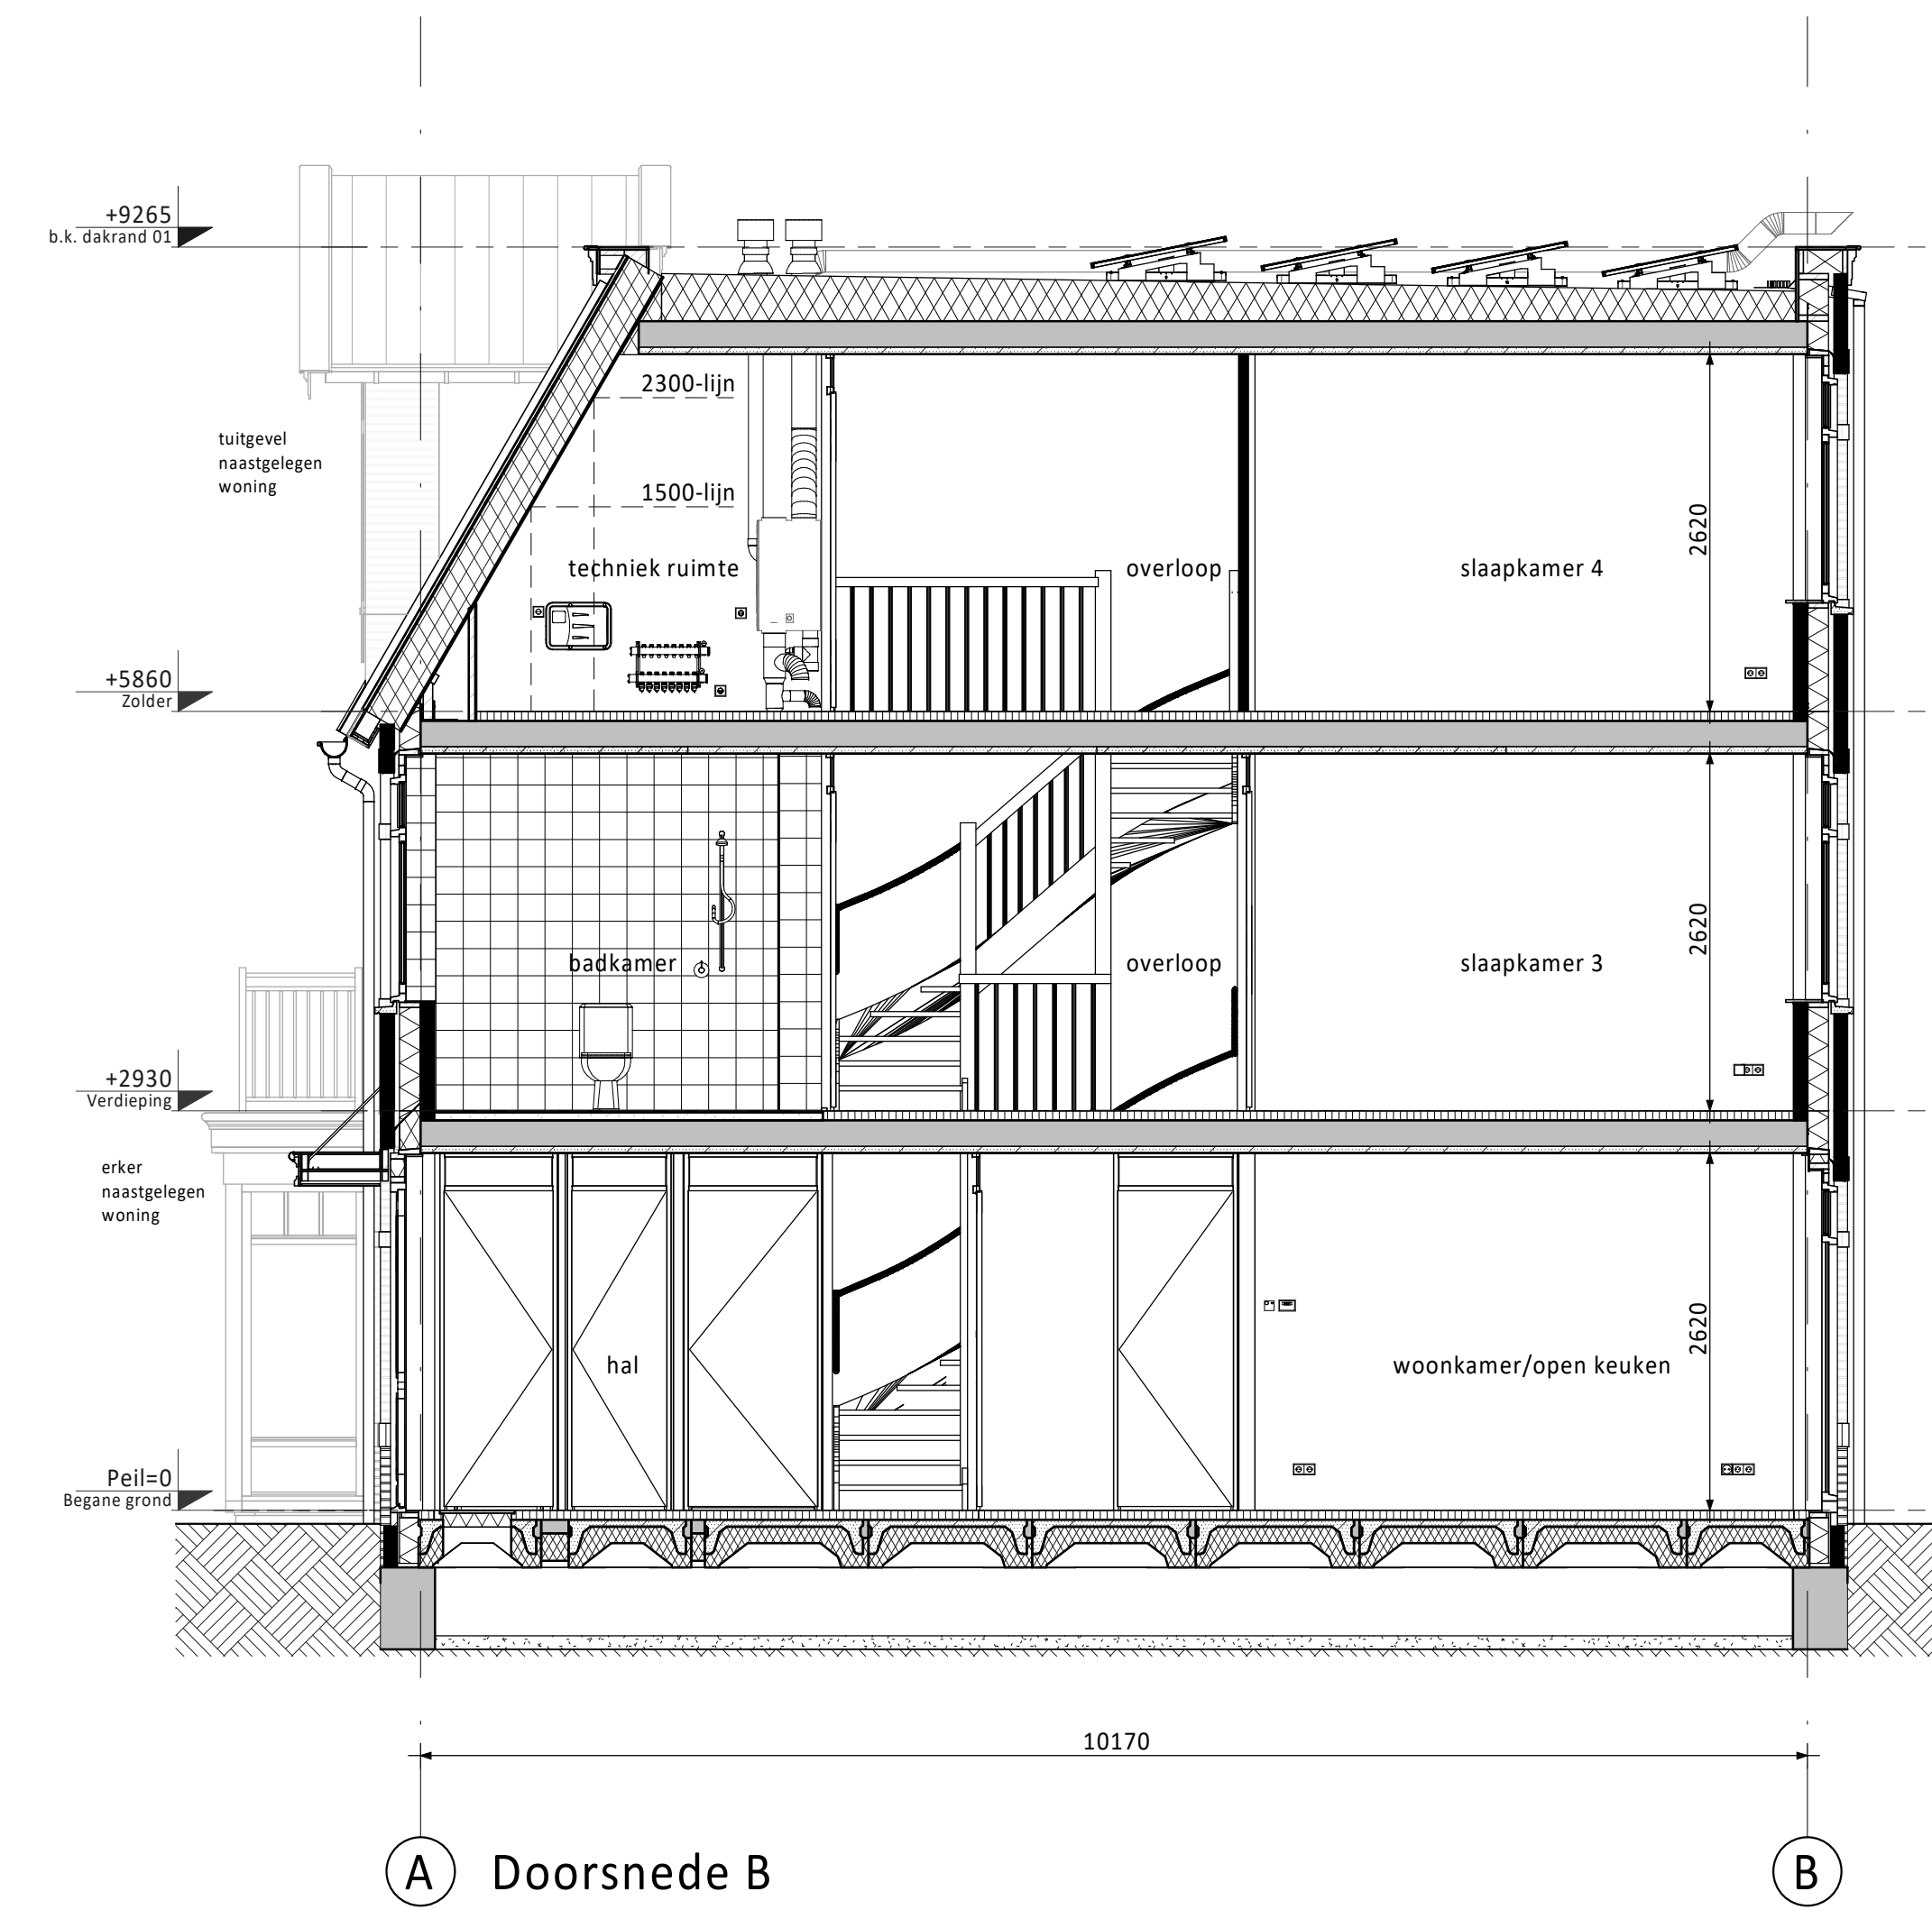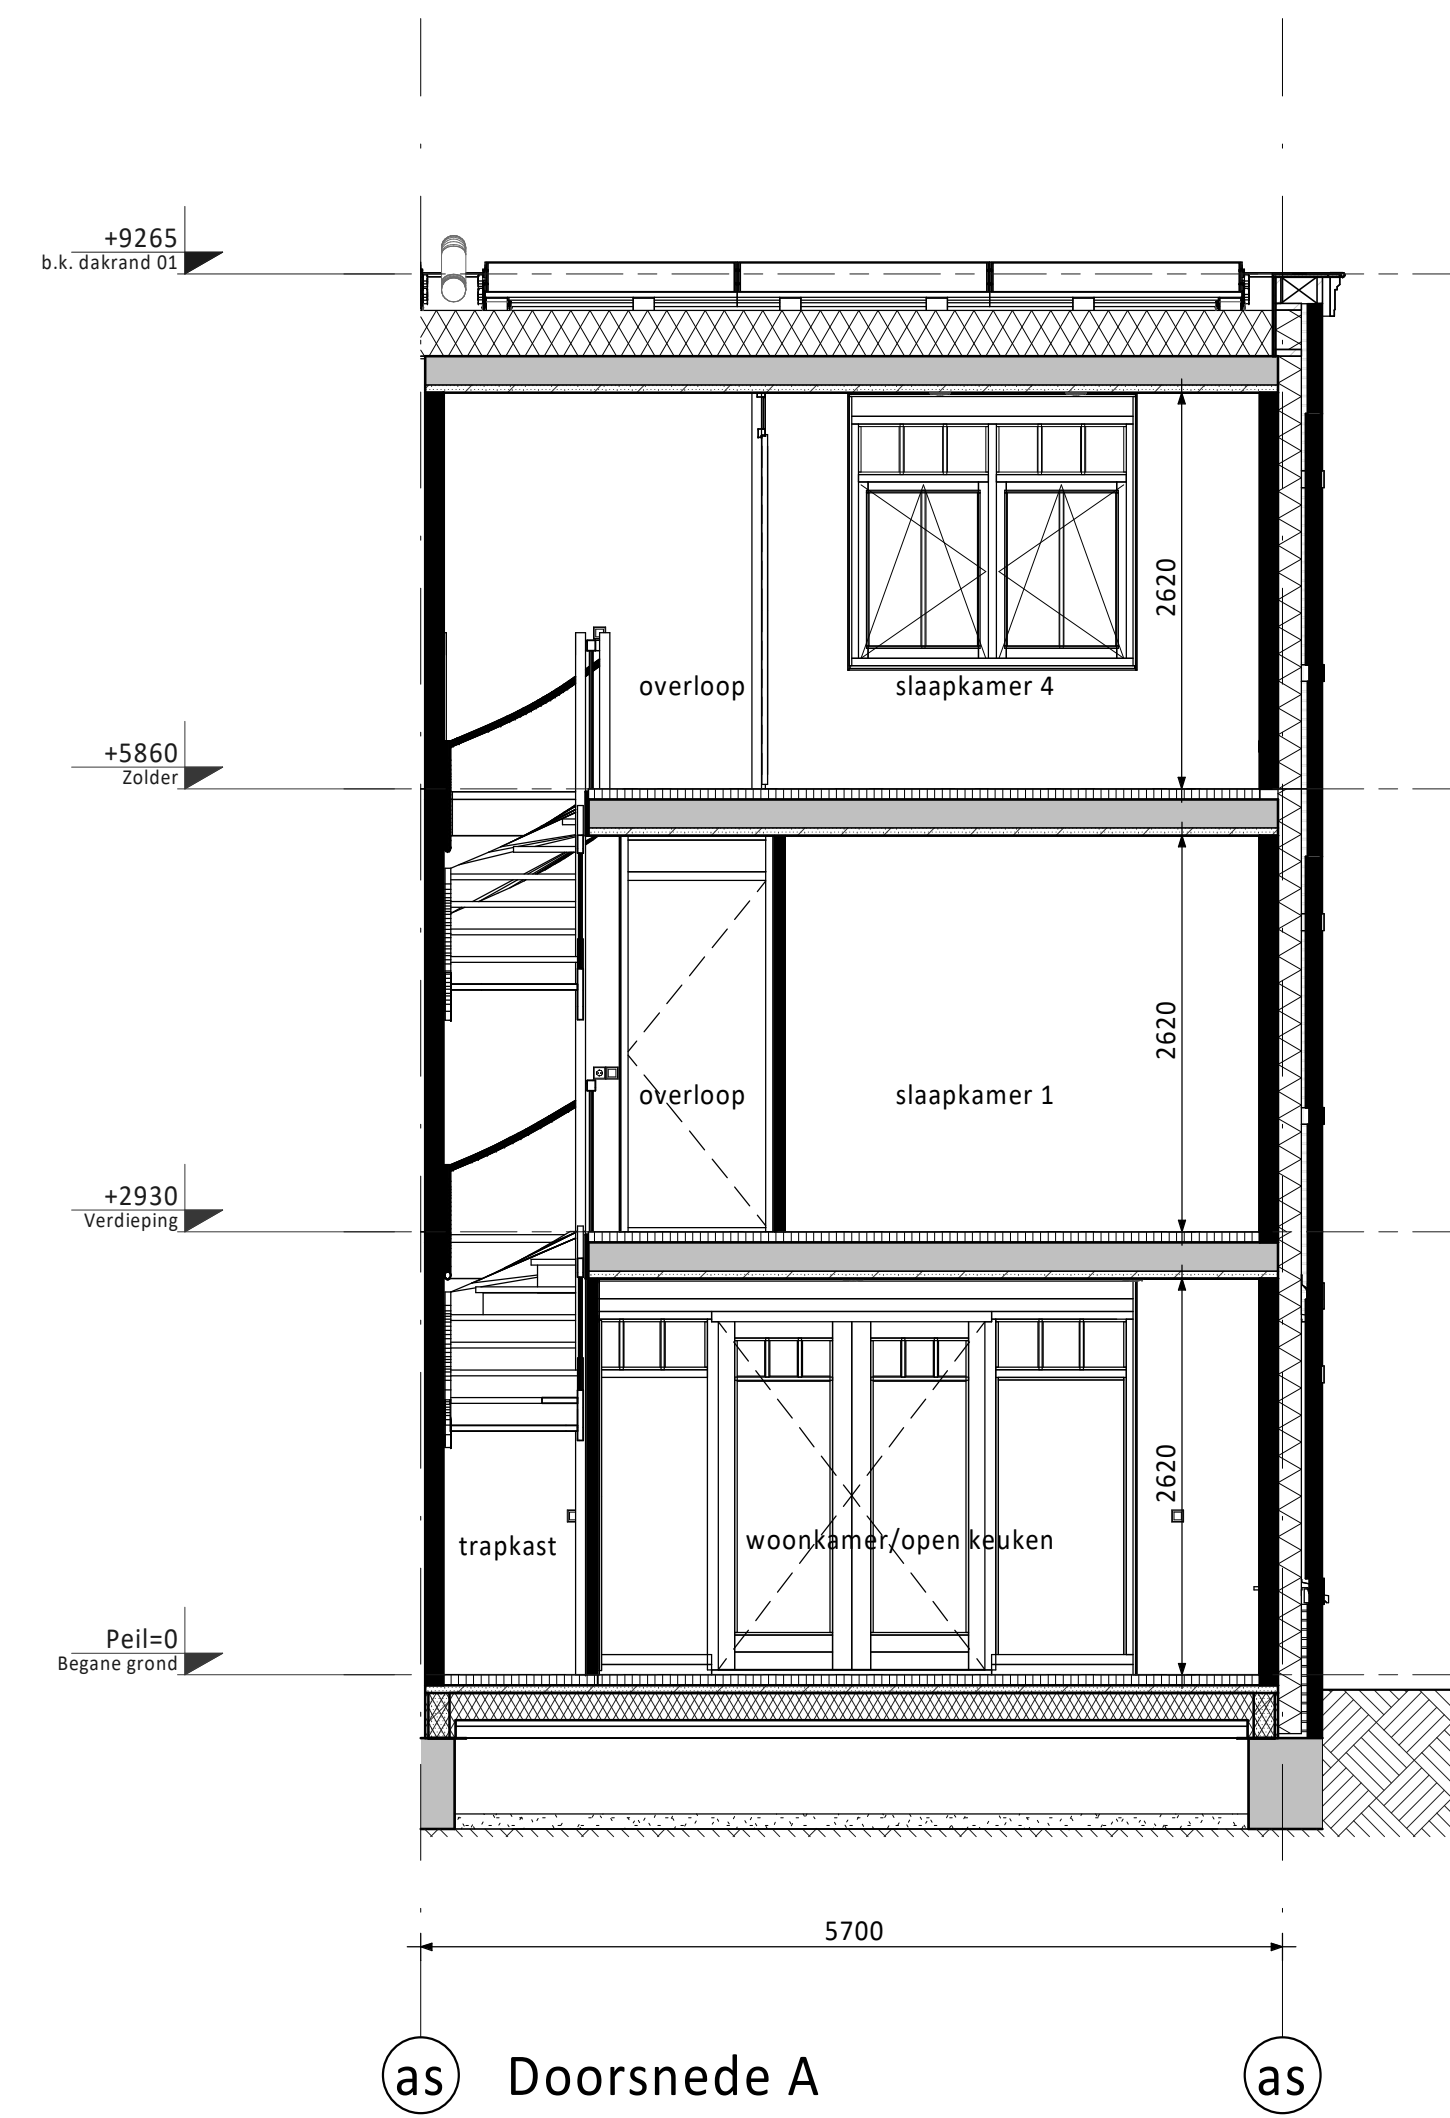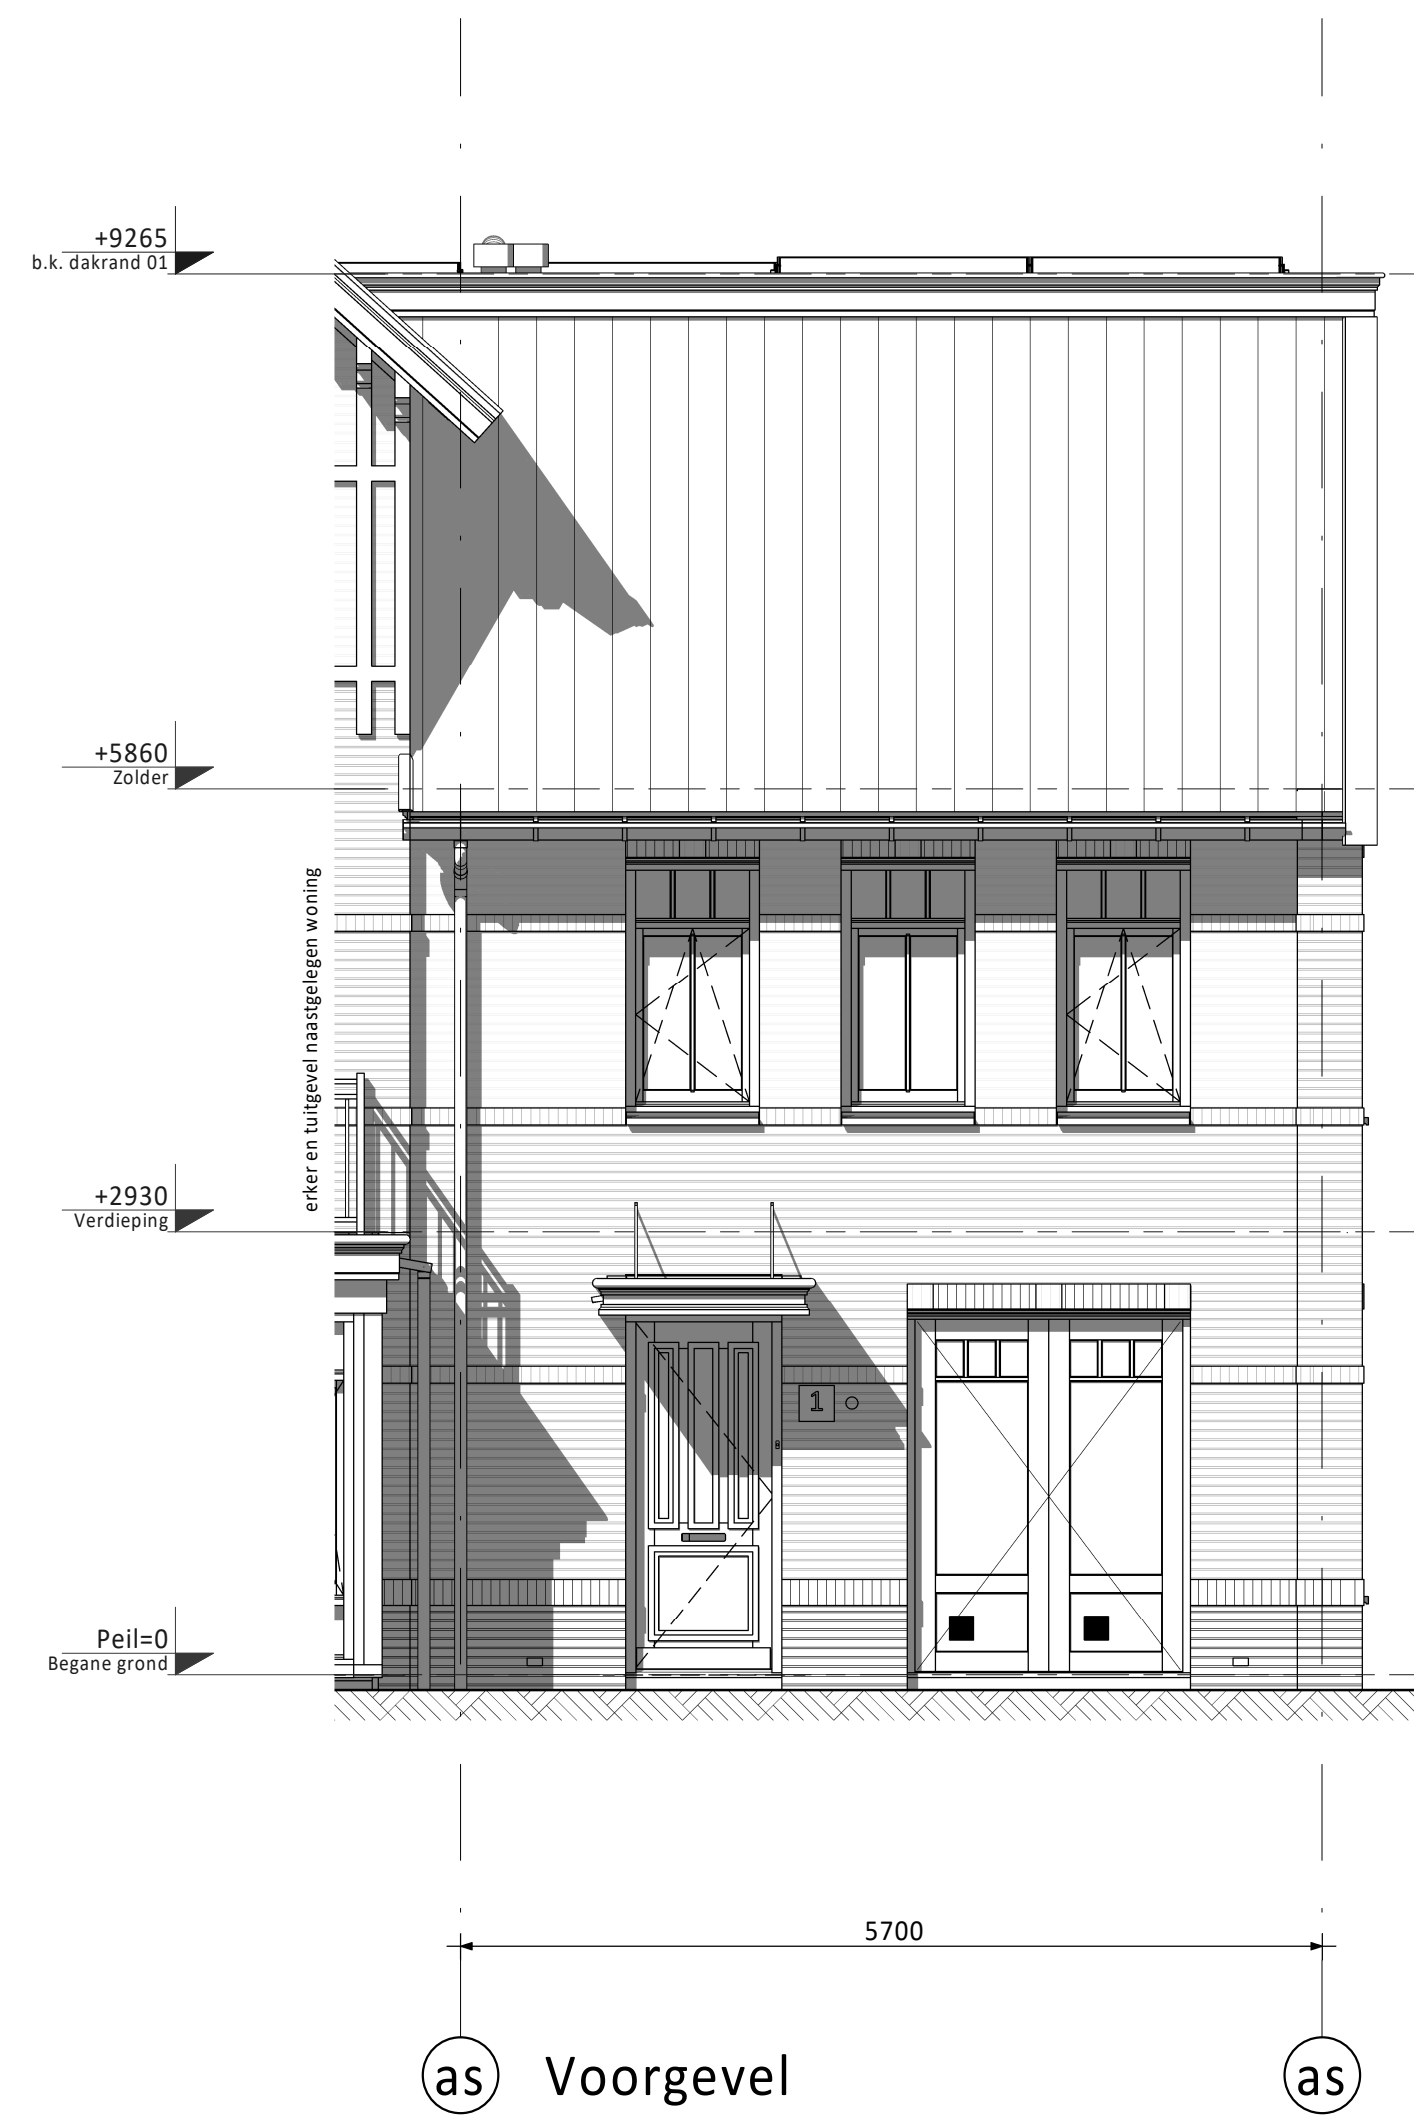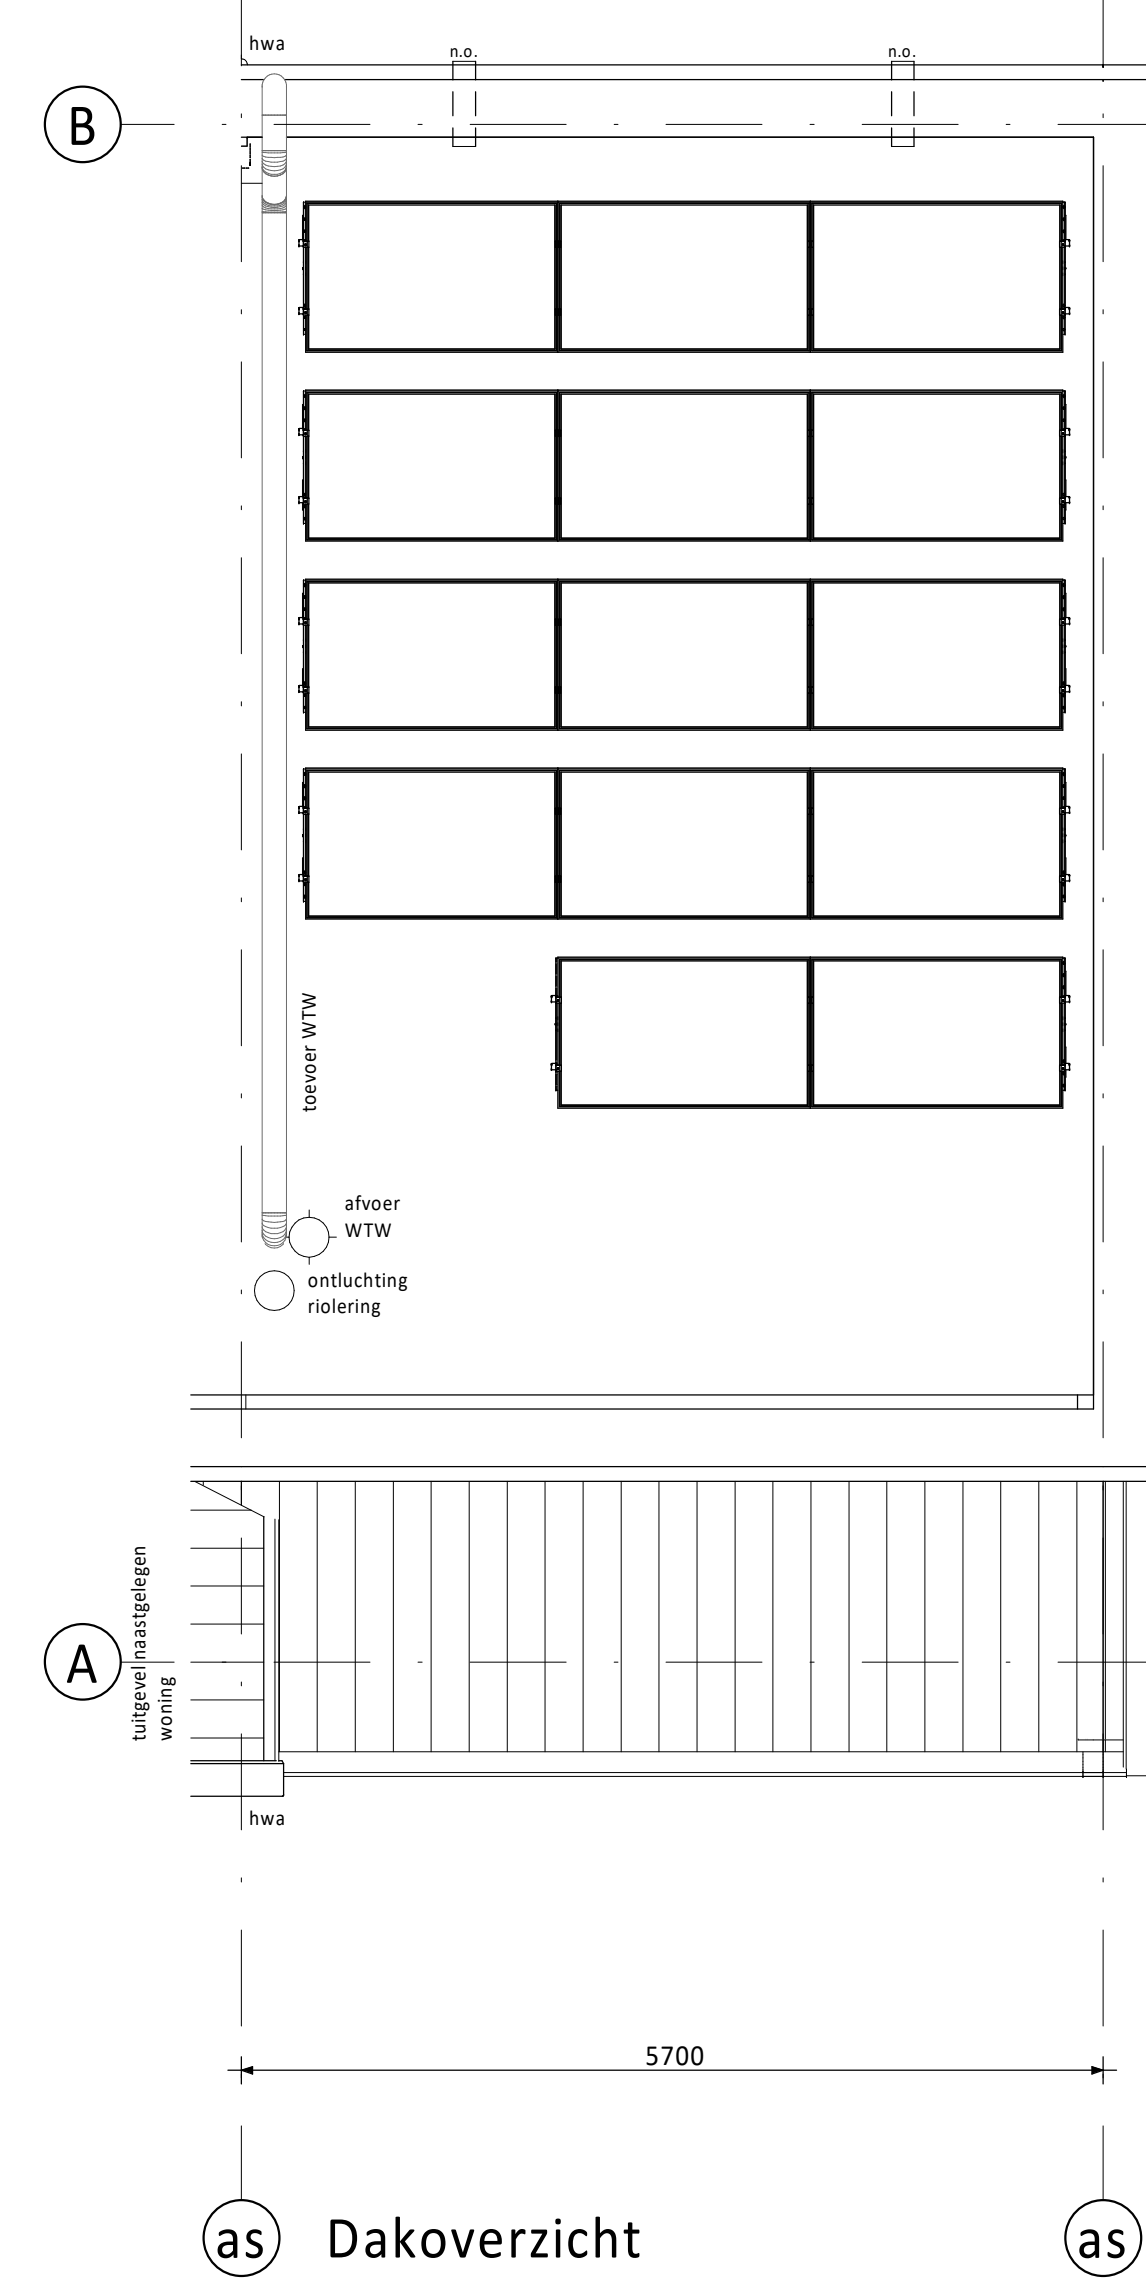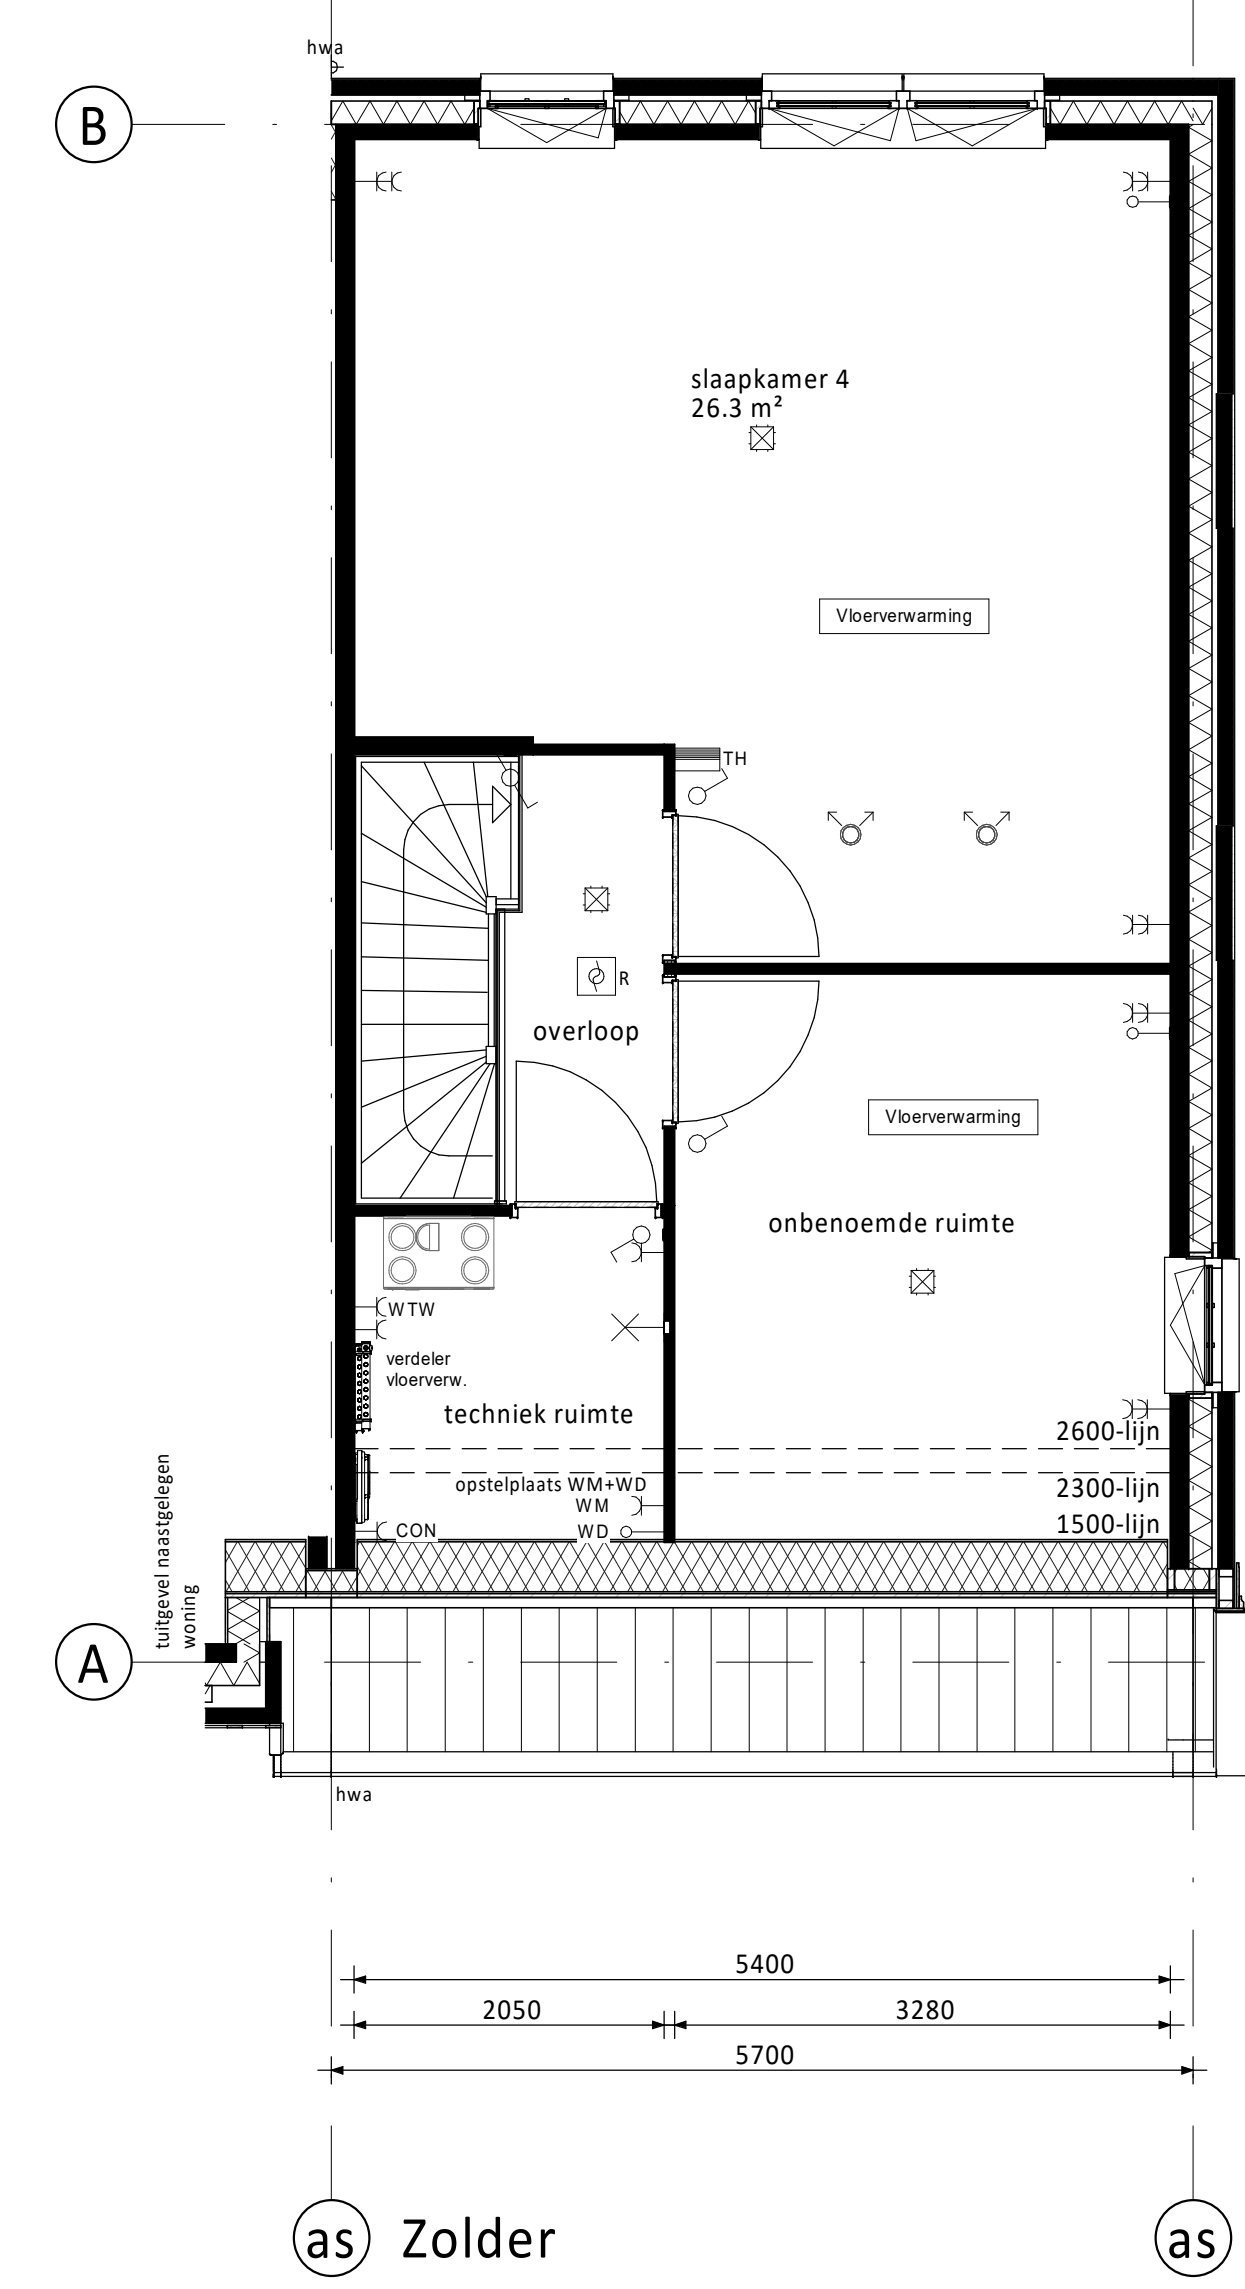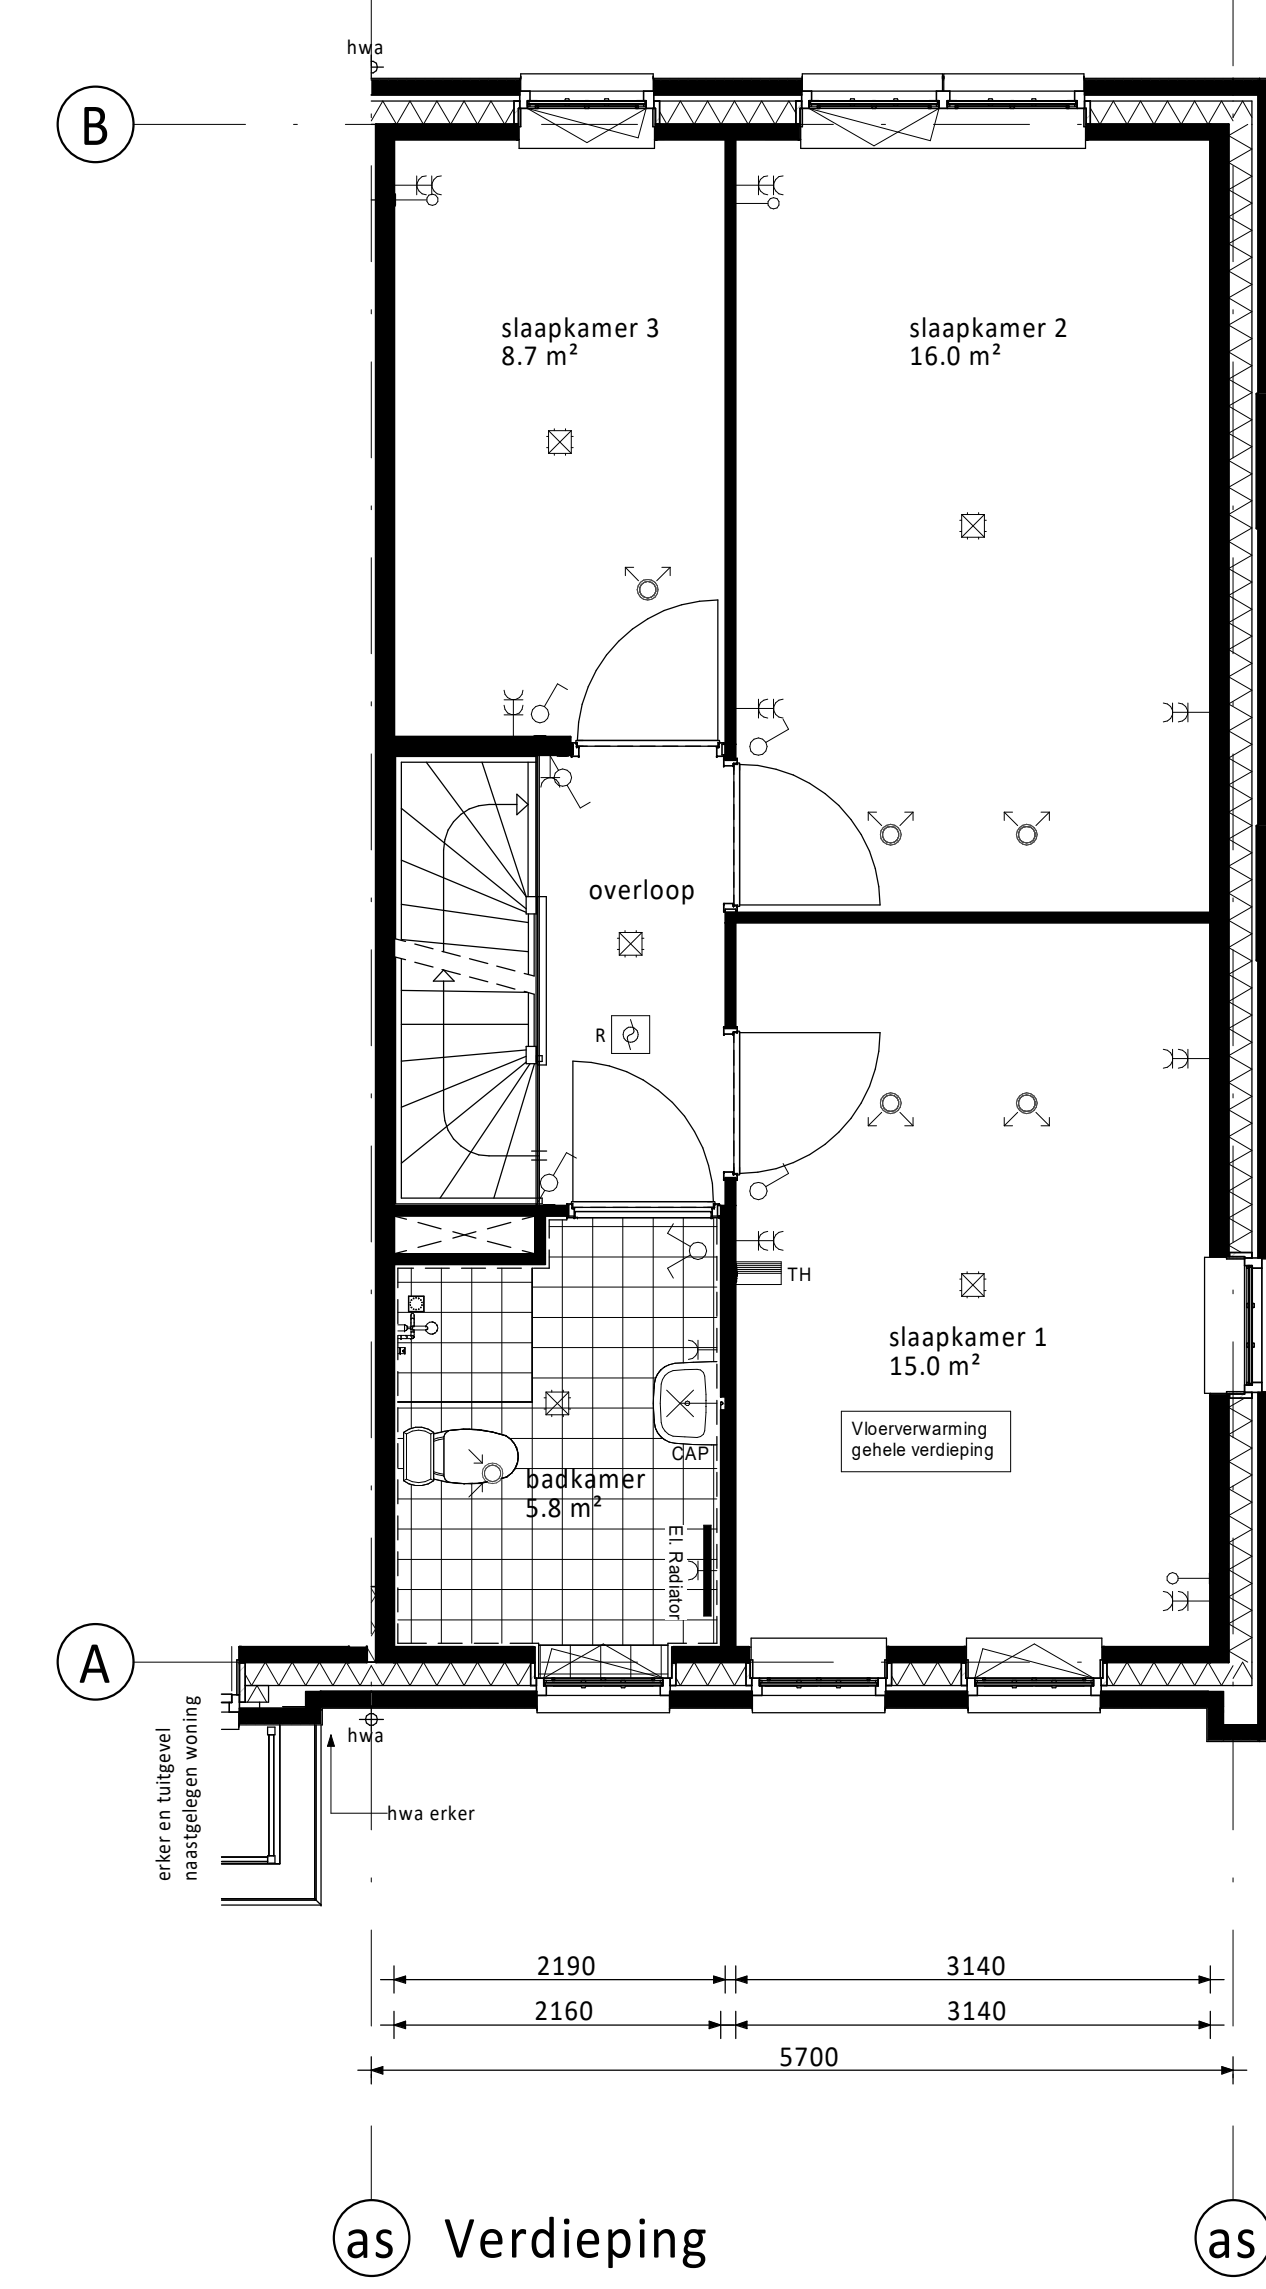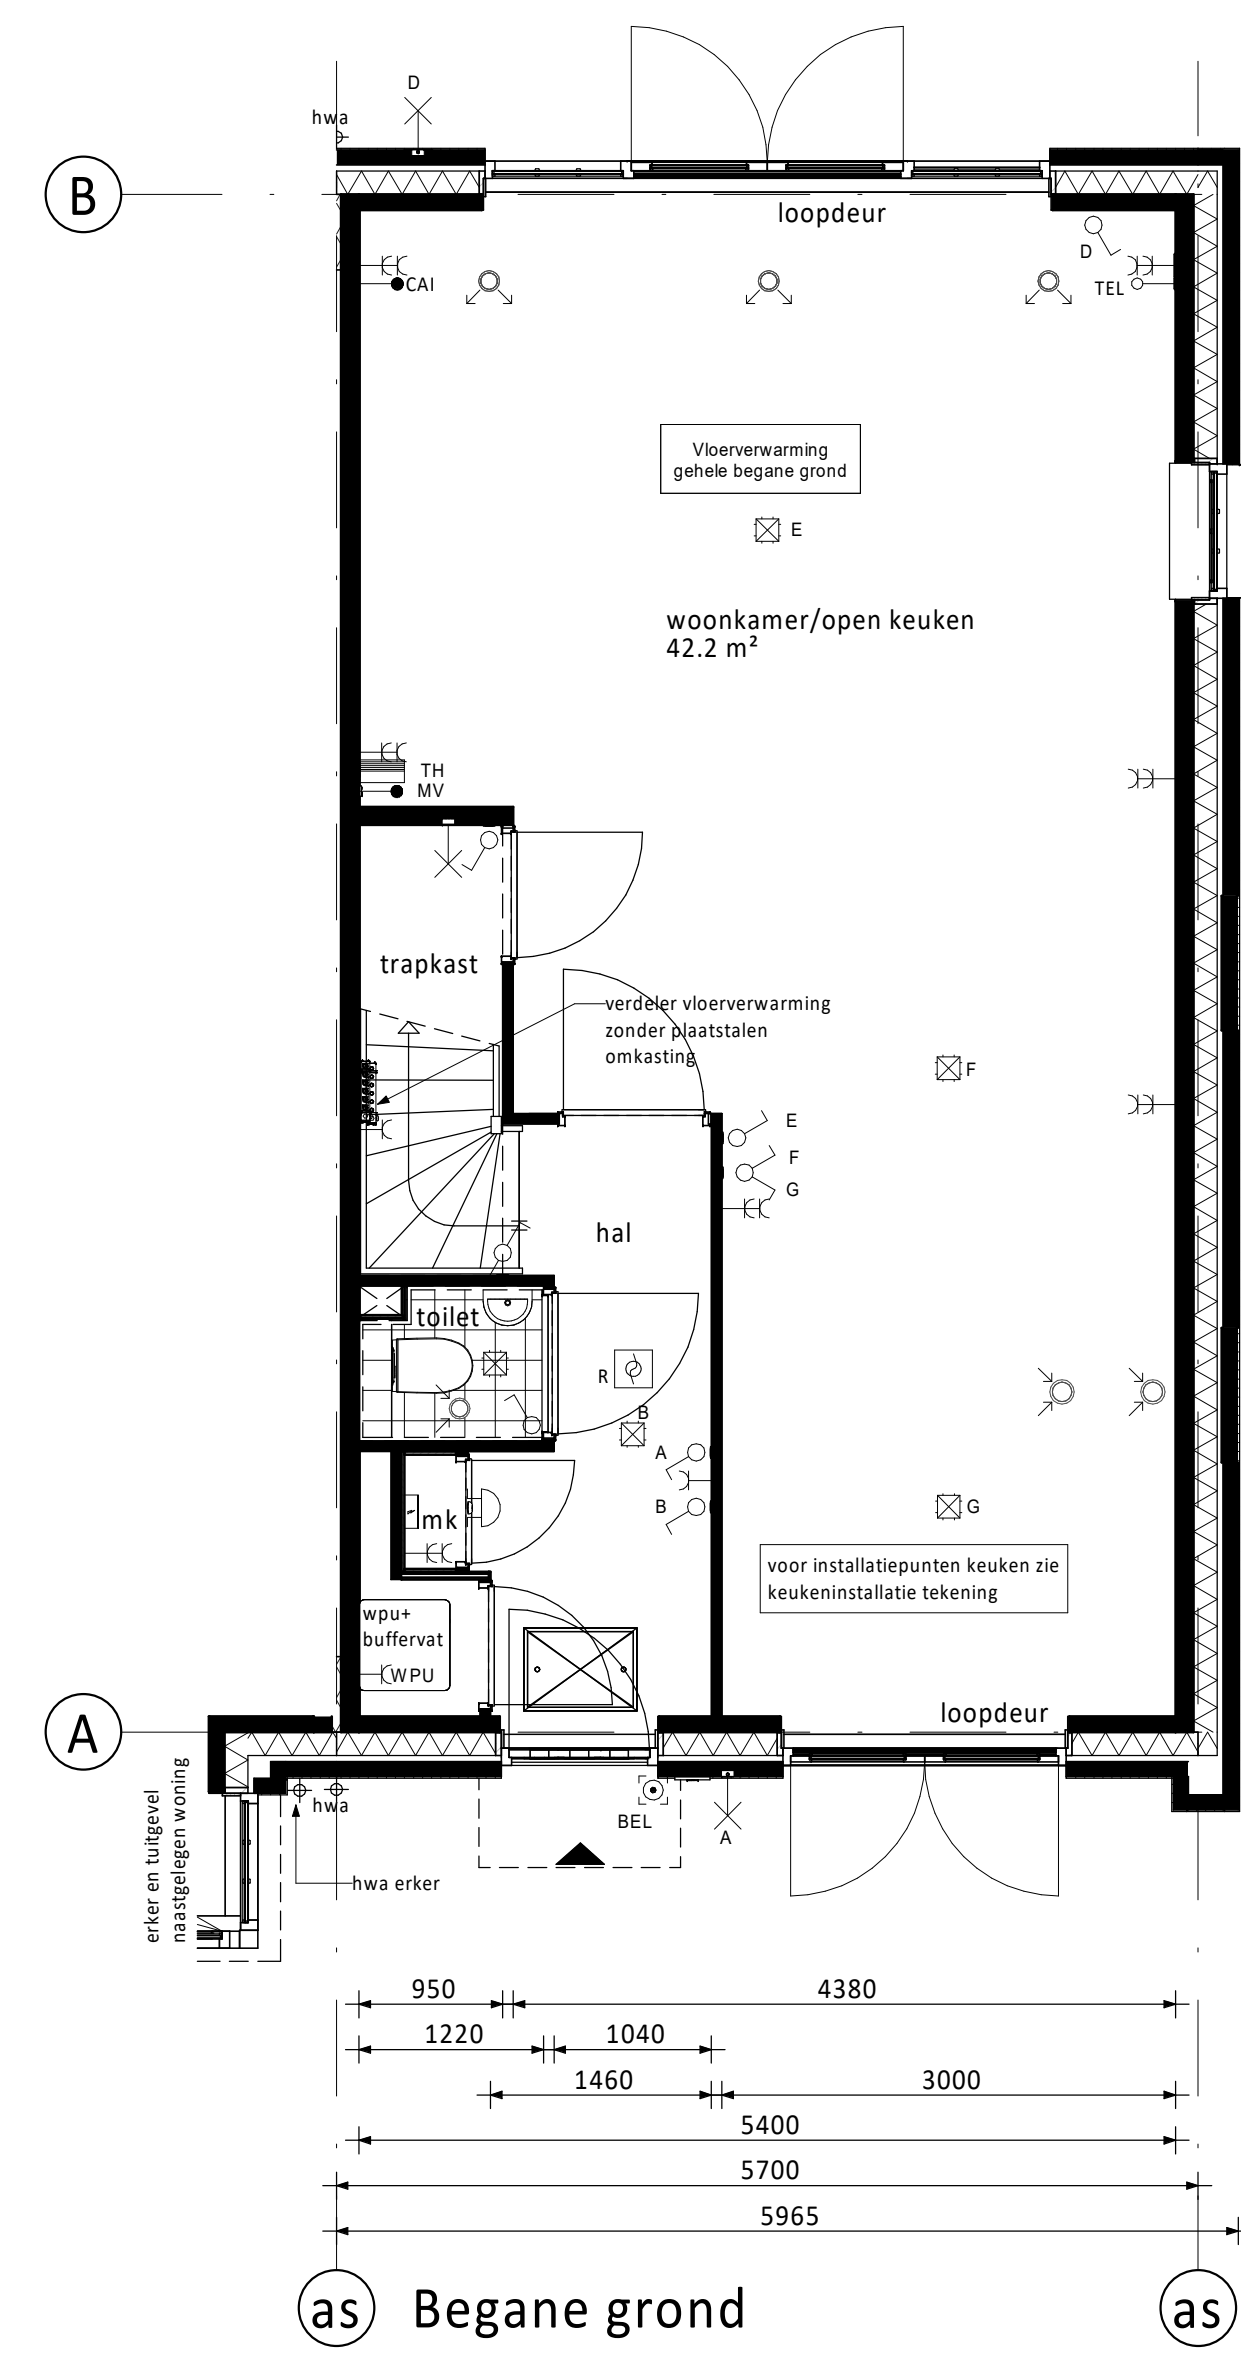

RENVOOI ELEKTRA

Centraalboos / wandlichtpunt	Loze buisleiding (300+vl.)	Groepenkast
Enkelepole schakelaar (1050+vl.)	Bedrade buisleiding (300+vl.)	
Serienschakelaar (1050+vl.)	Opische rookmelder	
Wisselschakelaar (1050+vl.)	Thermostaat (1500+vl.)	
Gecombineerde enkelvoudige wandcontactdoos geaard met enkelepolige schakelaar (1050+vl.)	Schel	
Gecombineerde enkelvoudige wandcontactdoos geaard met wisselschakelaar (1050+vl.)	Bedrukker	
Enkele geaarde wandcontactdoos (300+vl.)	Atzugpunt / Inblaspunt	
Dubbele geaarde wandcontactdoos (300+vl.)	Regeling ventilatie (1500+vl.)	
CAP Centraal Aardpunt	MAGN Magneton	
CAI Centrale Antenne Installatie	WTW Mechanische Ventilatie (met warmterugwinning)	
KT Kooktoestel	R Rookmelder	
KK Koekkast	TEL Telefoon aansluiting	
BOI Boiler	TH Thermostaat	
WPU Warmte Pomp Unit	VW Vaatwasser	
CON Omvormer t.b.v. pv cellen	WD Wasdroger	
	WM Wasmachine	

PV-panels: aantal en situering indicatief (n.t.b. afhankelijk van BENG berekening / zonligging)

KLEUREN EN MATERIALEN








Onderdeel	Materiaal	Kleur
dakpannen	keramische pan	antraciet
dakbedekking plat dak	bitumen	zwart
dakbedekking erker / veranda / aanbouw (optioneel) / dakkapellen	bitumen	zwart
dakbedekking luifel	EPDM	zwart
daktrim luifel / erker / veranda / dakkapel / aanbouw (optioneel)	zink	naturel
goten	zink	naturel
afdekcap dakranden	zink	naturel
plint gevelmetselwerk	baksteen metselwerk, handvorm wf	zwart/grijs
rollaag boven plint	baksteen metselwerk, handvorm wf	wit gekleimd
gevelmetselwerk (m.u.v. gevelmetselwerk voorzijde tussen o.k. kozijn verdieping tot dakgoot) (m.u.v. gevelmetselwerk tuitgevels tussen o.k. kozijn zolder en dakrand)	baksteen metselwerk, handvorm wf	bnwrs. 64 t/m 79: roodpaars bnwrs. 80 t/m 86: koperrood
gevelmetselwerk voorzijde tussen o.k. kozijn verdieping tot dakgoot en gevelmetselwerk tuitgevels tussen o.k. kozijn zolder en dakrand	baksteen metselwerk, handvorm wf	wit gekleimd
voegwerk gevelmetselwerk	cement	donkergrijs
voegwerk wit gekleimde steen	cement	wit gekleimd
rollaag boven kozijn	baksteen metselwerk, handvorm wf	zwart/grijs
spekbanden/speksteen naast kozijn	baksteen metselwerk, handvorm wf	wit gekleimd
sluitstenen in rollaag boven kozijn	baksteen metselwerk, handvorm wf	wit gekleimd
overstakken en dakranden	hout	crème-wit
boedelen erkens en veranda's	hout	crème-wit
luifel voordeur	hout	crème-wit
sierstangen luifel	staal	zwartgrijs
houten bakgoot en gootklossen	hout	crème-wit
sierlatten en klossen in tuitgevels	hout	zwartgrijs
kozijnen (incl. roedes)	hout	crème-wit
ramen (incl. roedes)	hout	zwartgrijs
zijwangen dakkapel/tuiten	hout	crème-wit
panelen in kozijnen	hout	crème-wit
panelen in tuindeuren en balkondeuren	hout	zwartgrijs
laten	staal	zwartgrijs
voordeuren	hout	zwartgrijs
tuindeuren en balkondeuren	hout	zwartgrijs
bergingsdeuren	hout	grijs
deurdorpels	kunststeen	antraciet
raamdorpels	prefab beton	naturel
hemelwaterafvoer voorzijde	zink	naturel
hemelwaterafvoer achterzijde	kunststof	grijs
hekwerk balkon	staal	crème-wit
sierhekwerk dak	staal	antraciet

RENVOOI ALGEMEEN

entree woningen	meterkast, voorzien van onderflammet meterkastbord inclusief zijwangen
tegels	tegels
maaiweld	maaiweld
binnendeur	binnendeur
houten paneel	houten paneel

D			
C			
B			
A			
0	25-03-2022	Definitief	JK
Rev.	Datum	Omschrijving	Get.
Voor project: Vorm 6D Wonen B.V. Dames van Vroonddal, Den Haag - Fase 3 Type rijwoning 5,7m - plat dak Bouwnummer 80			
Schaal	1:50	Taal	VK
Formaat	1609 x 841	Status	Definitief
Project nr.	210290	Bld nr.	
		Rev.	0



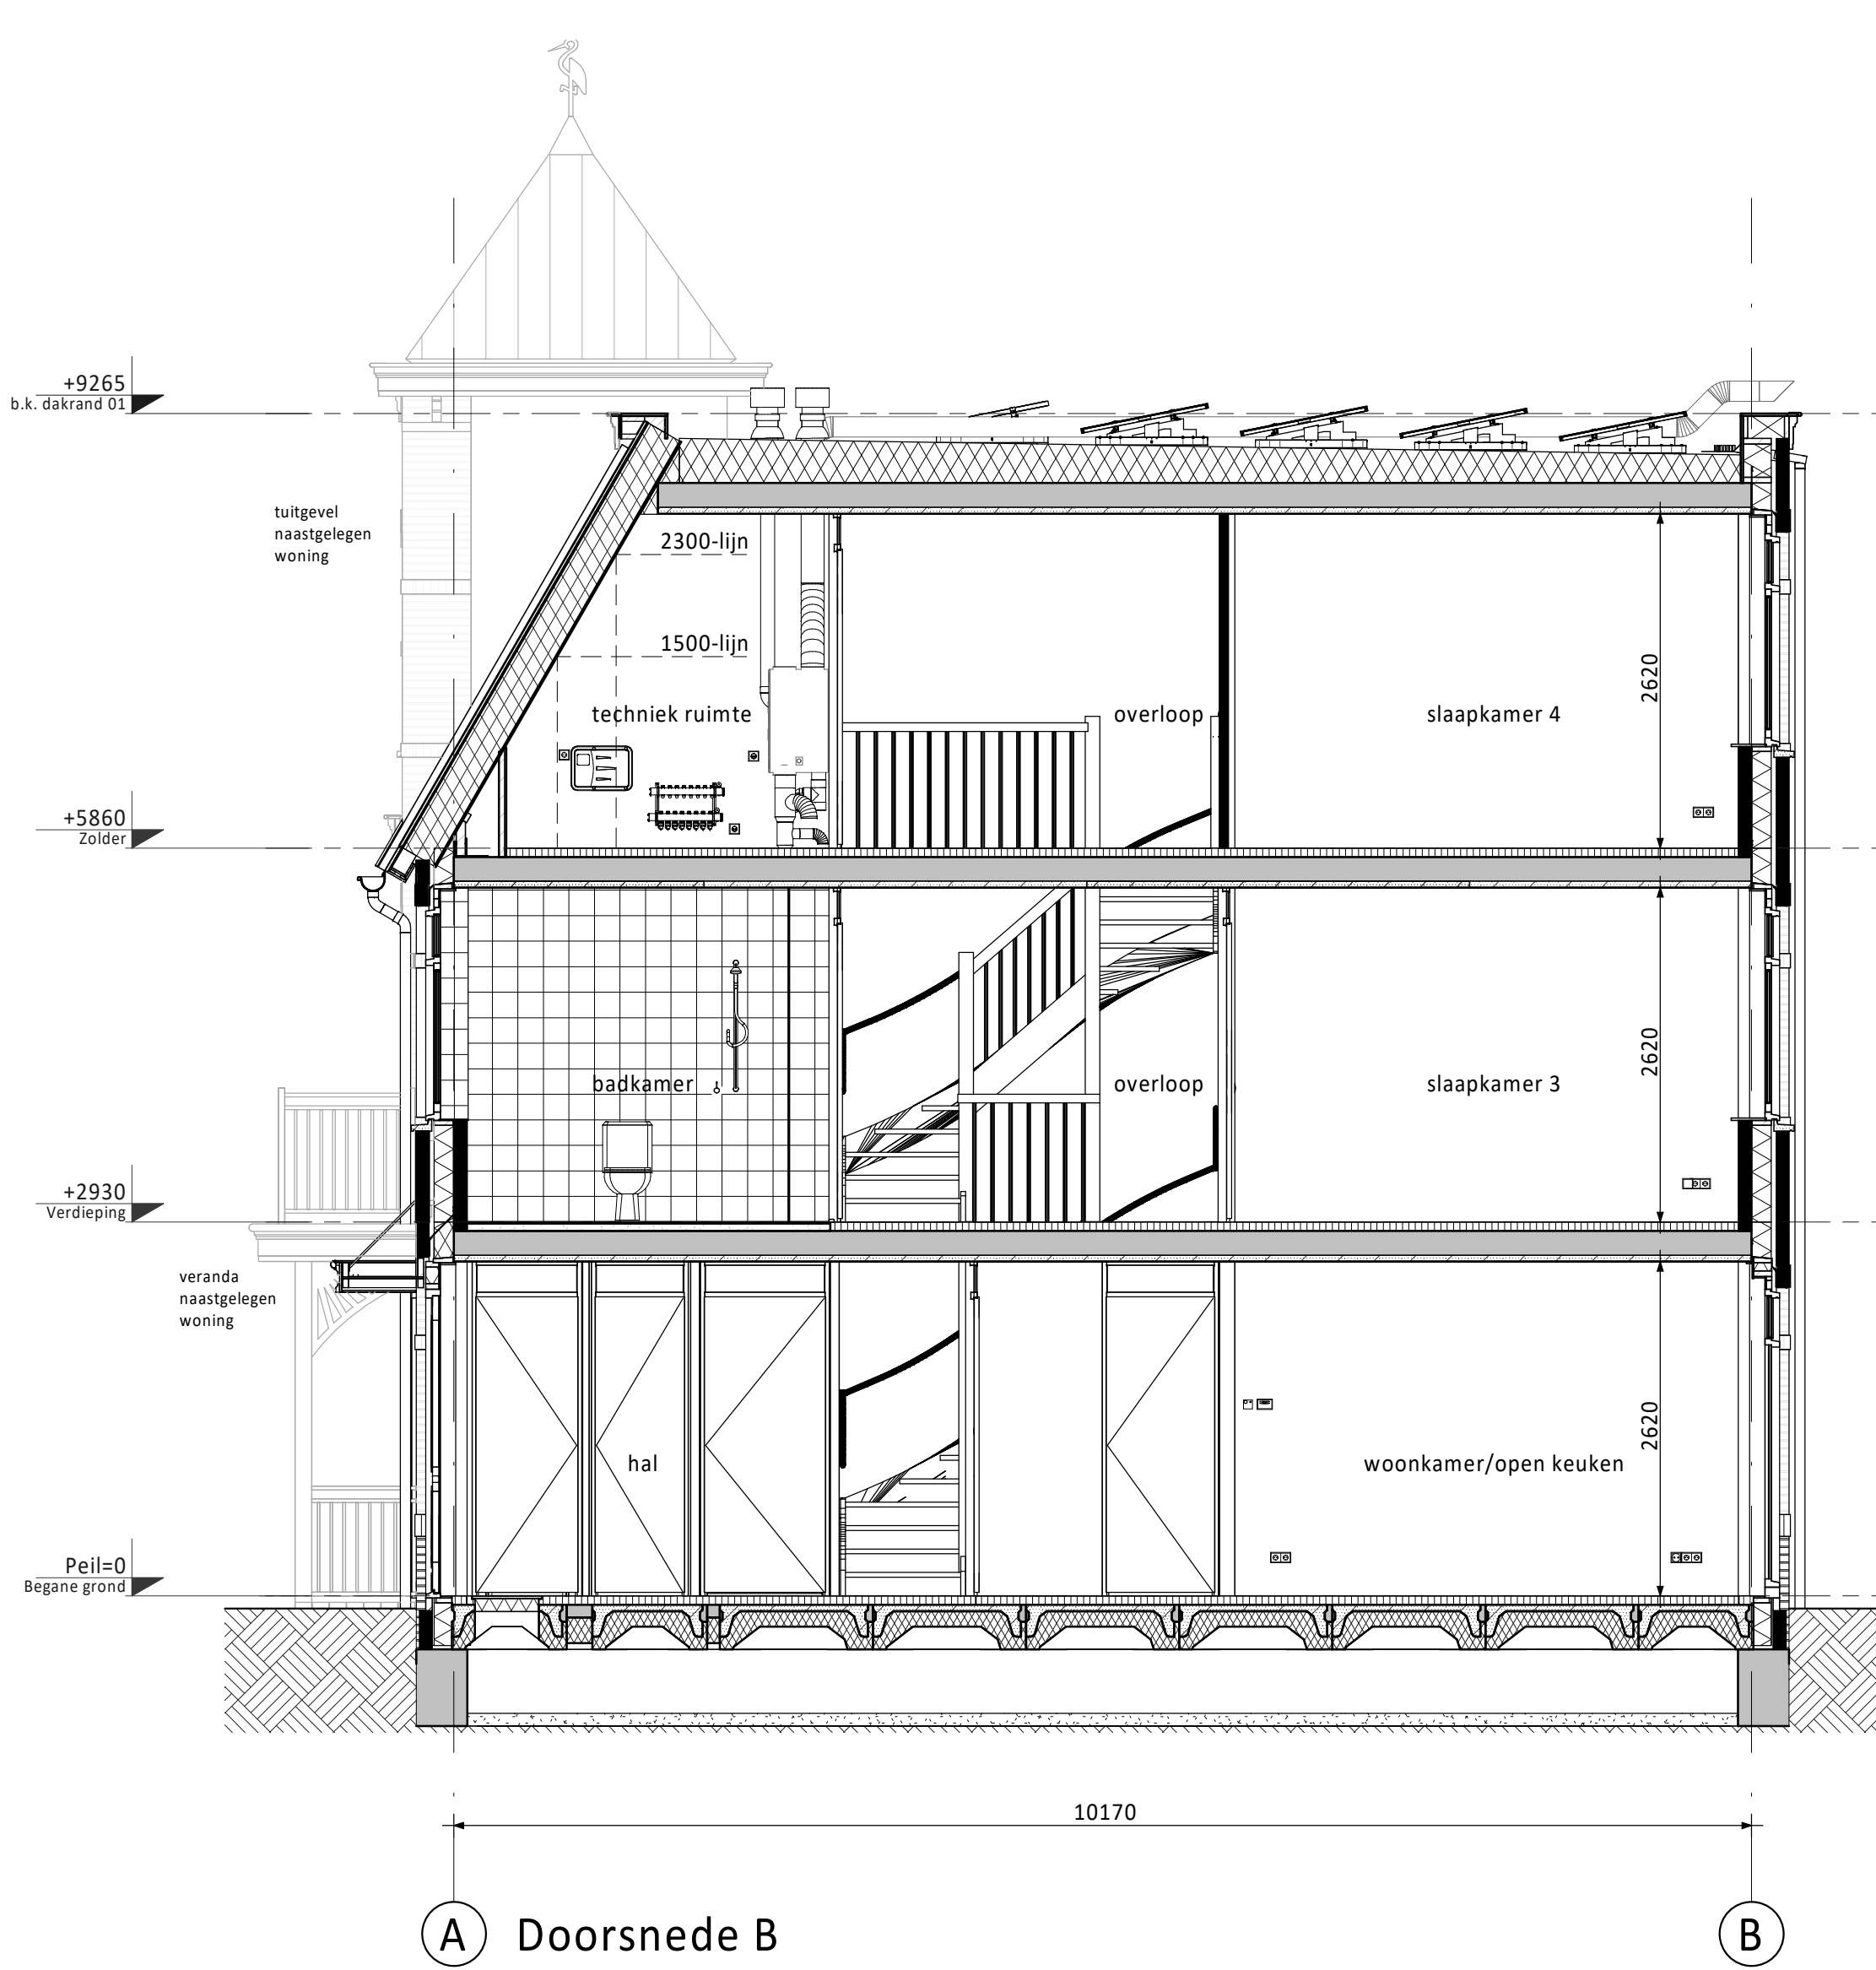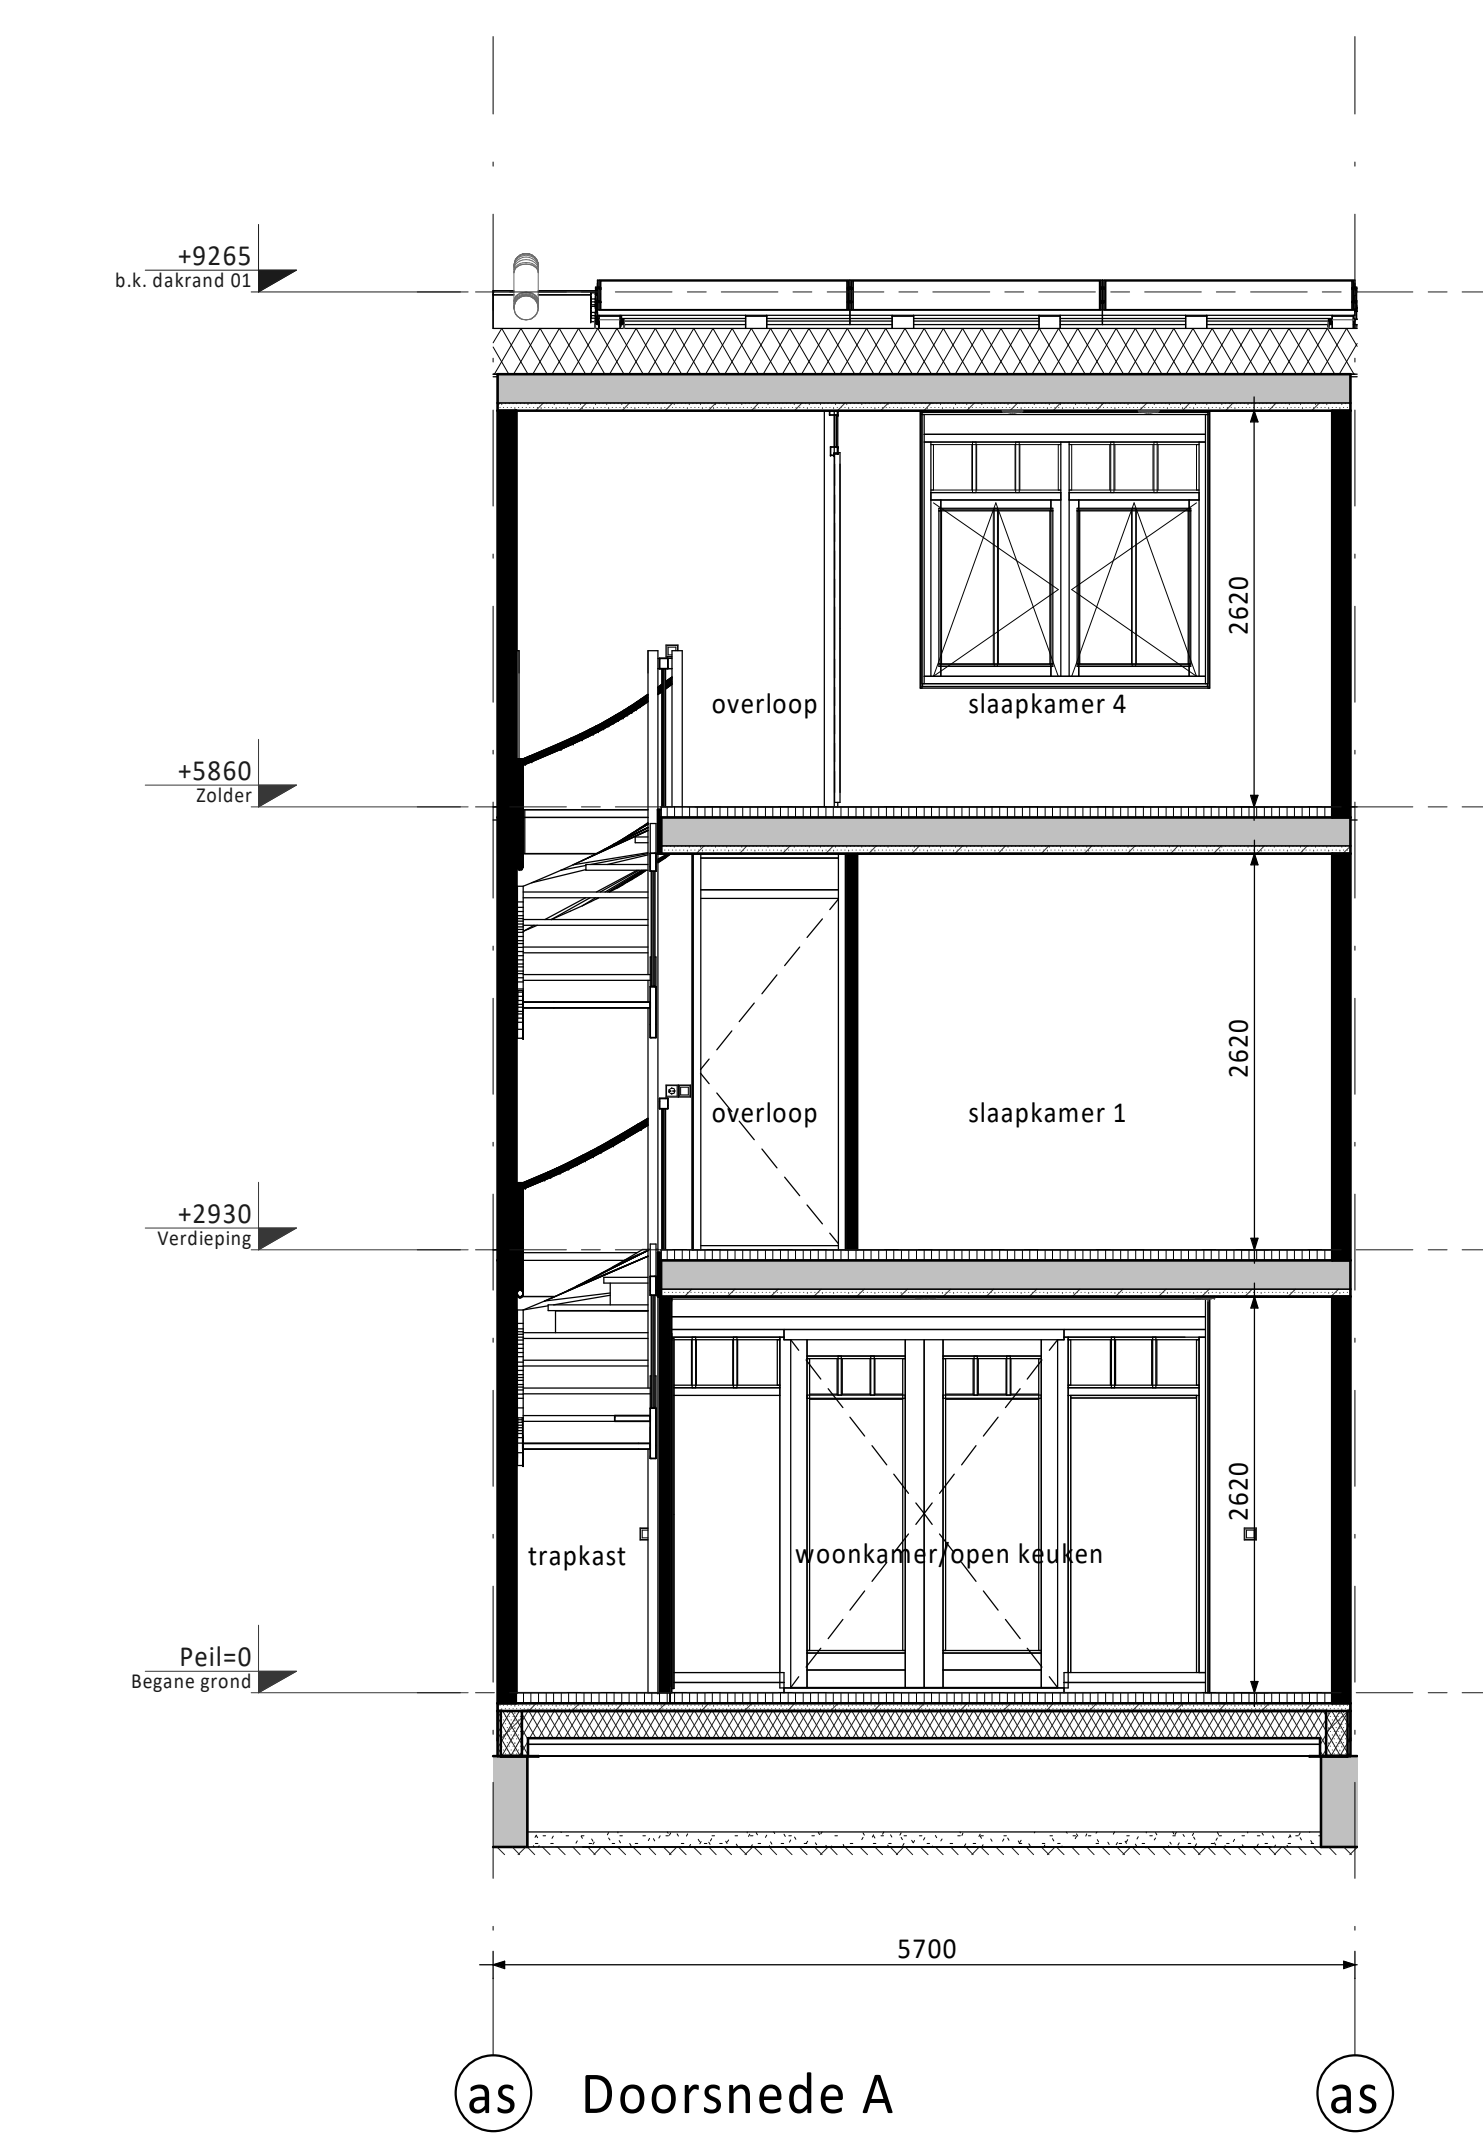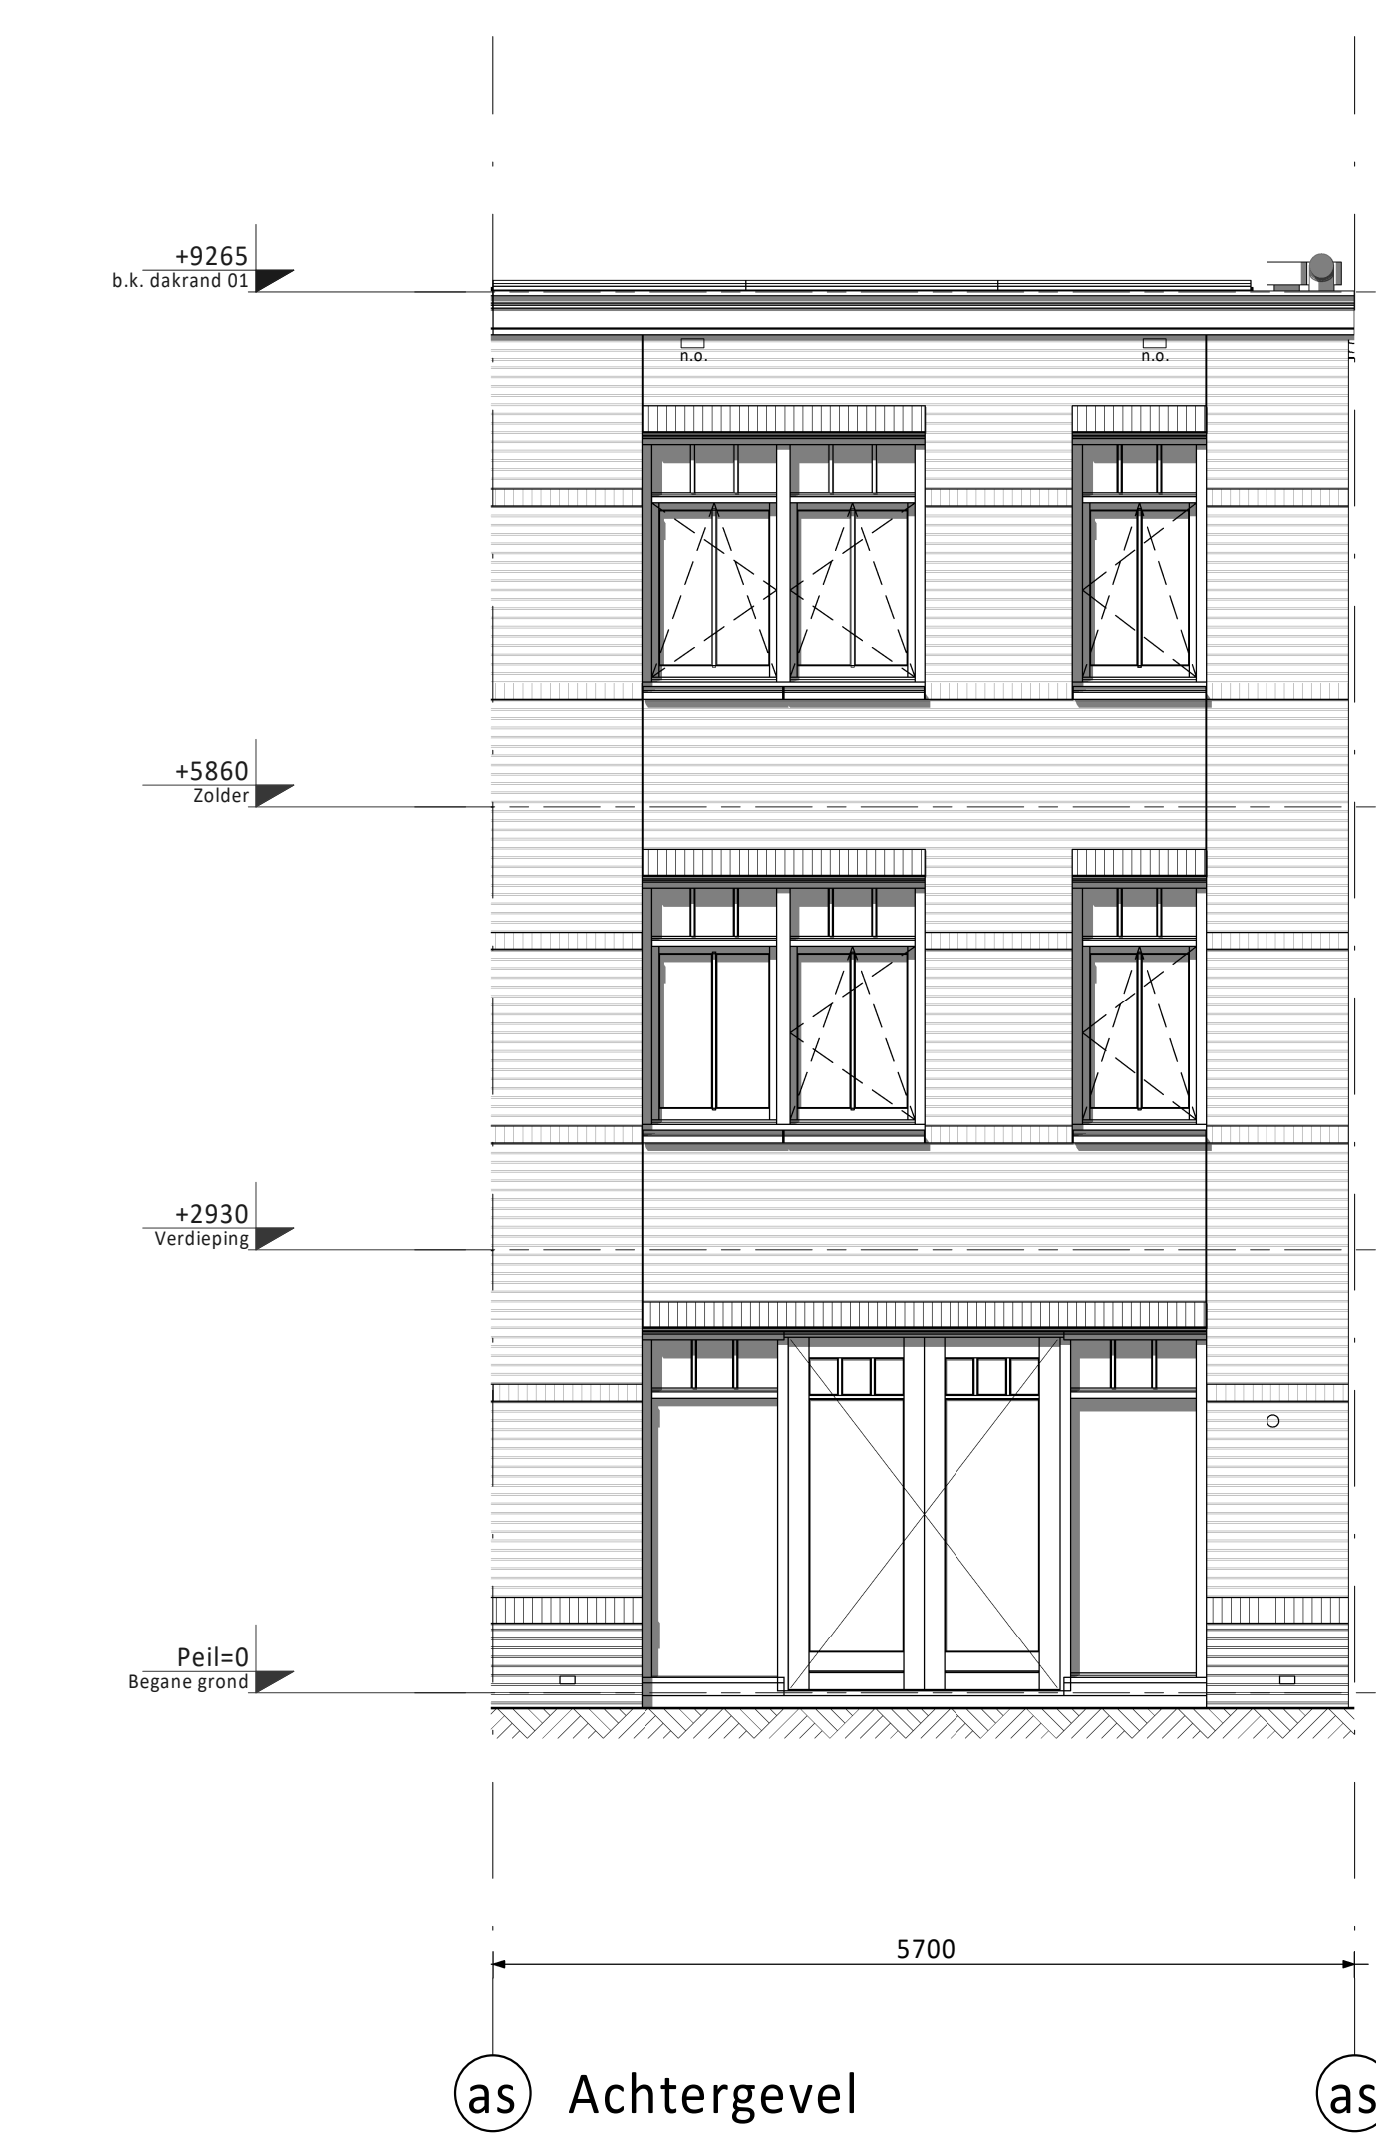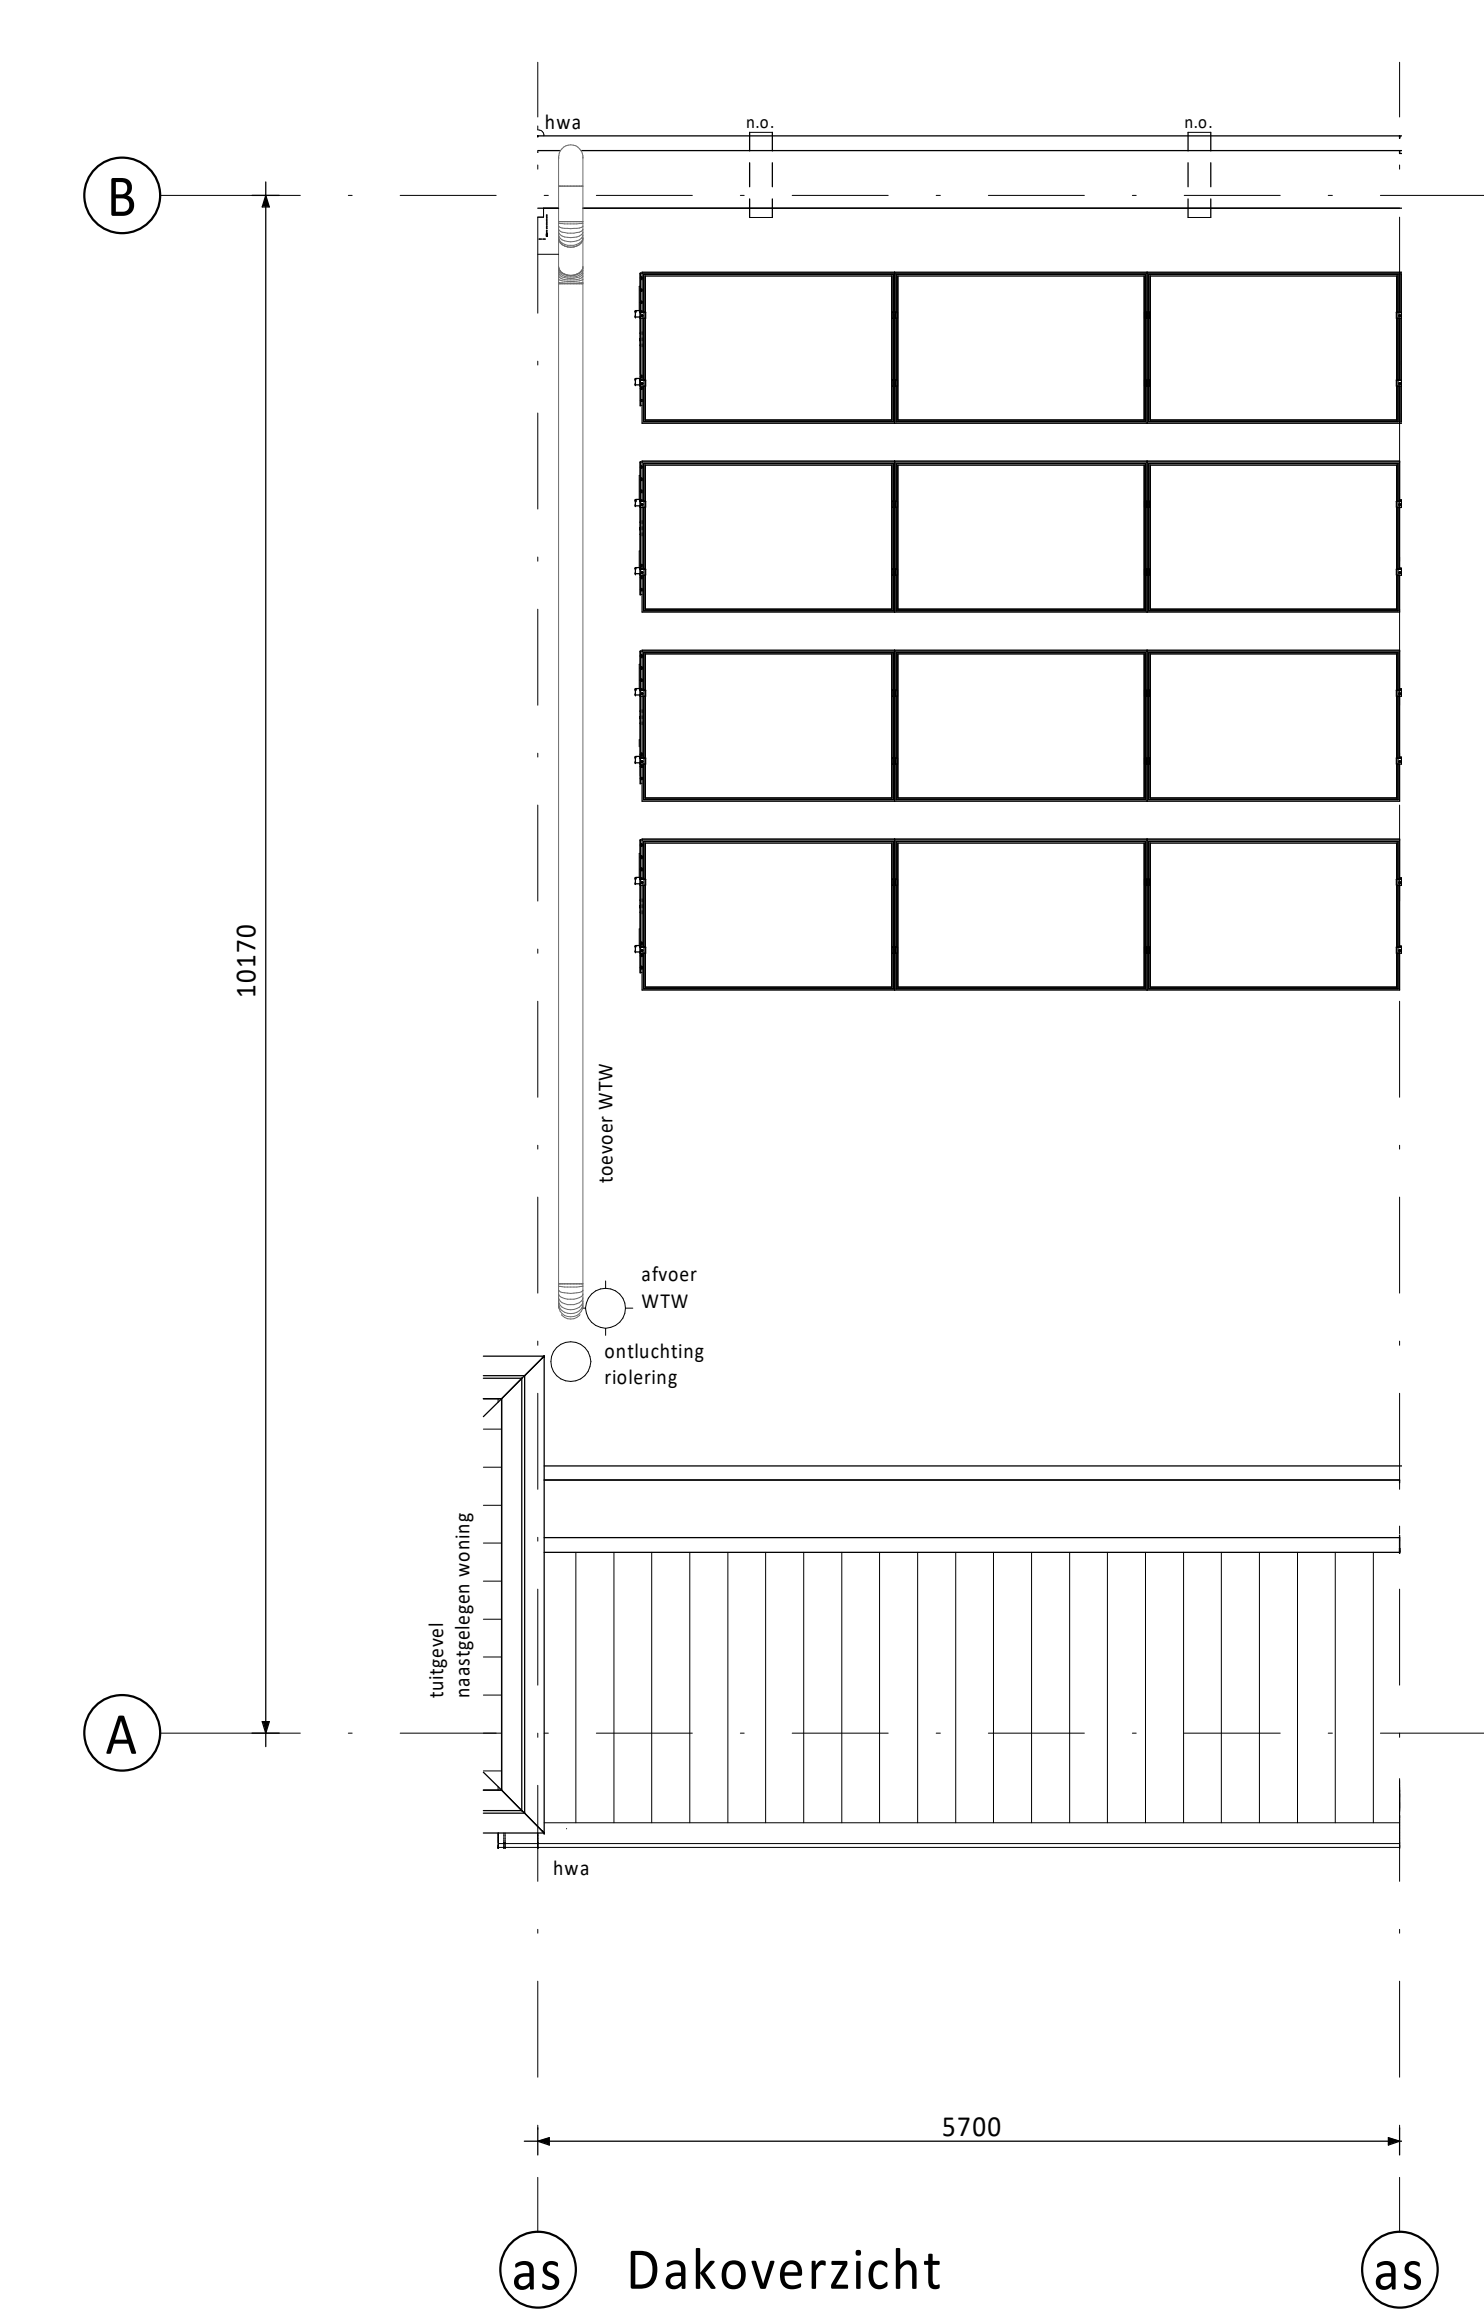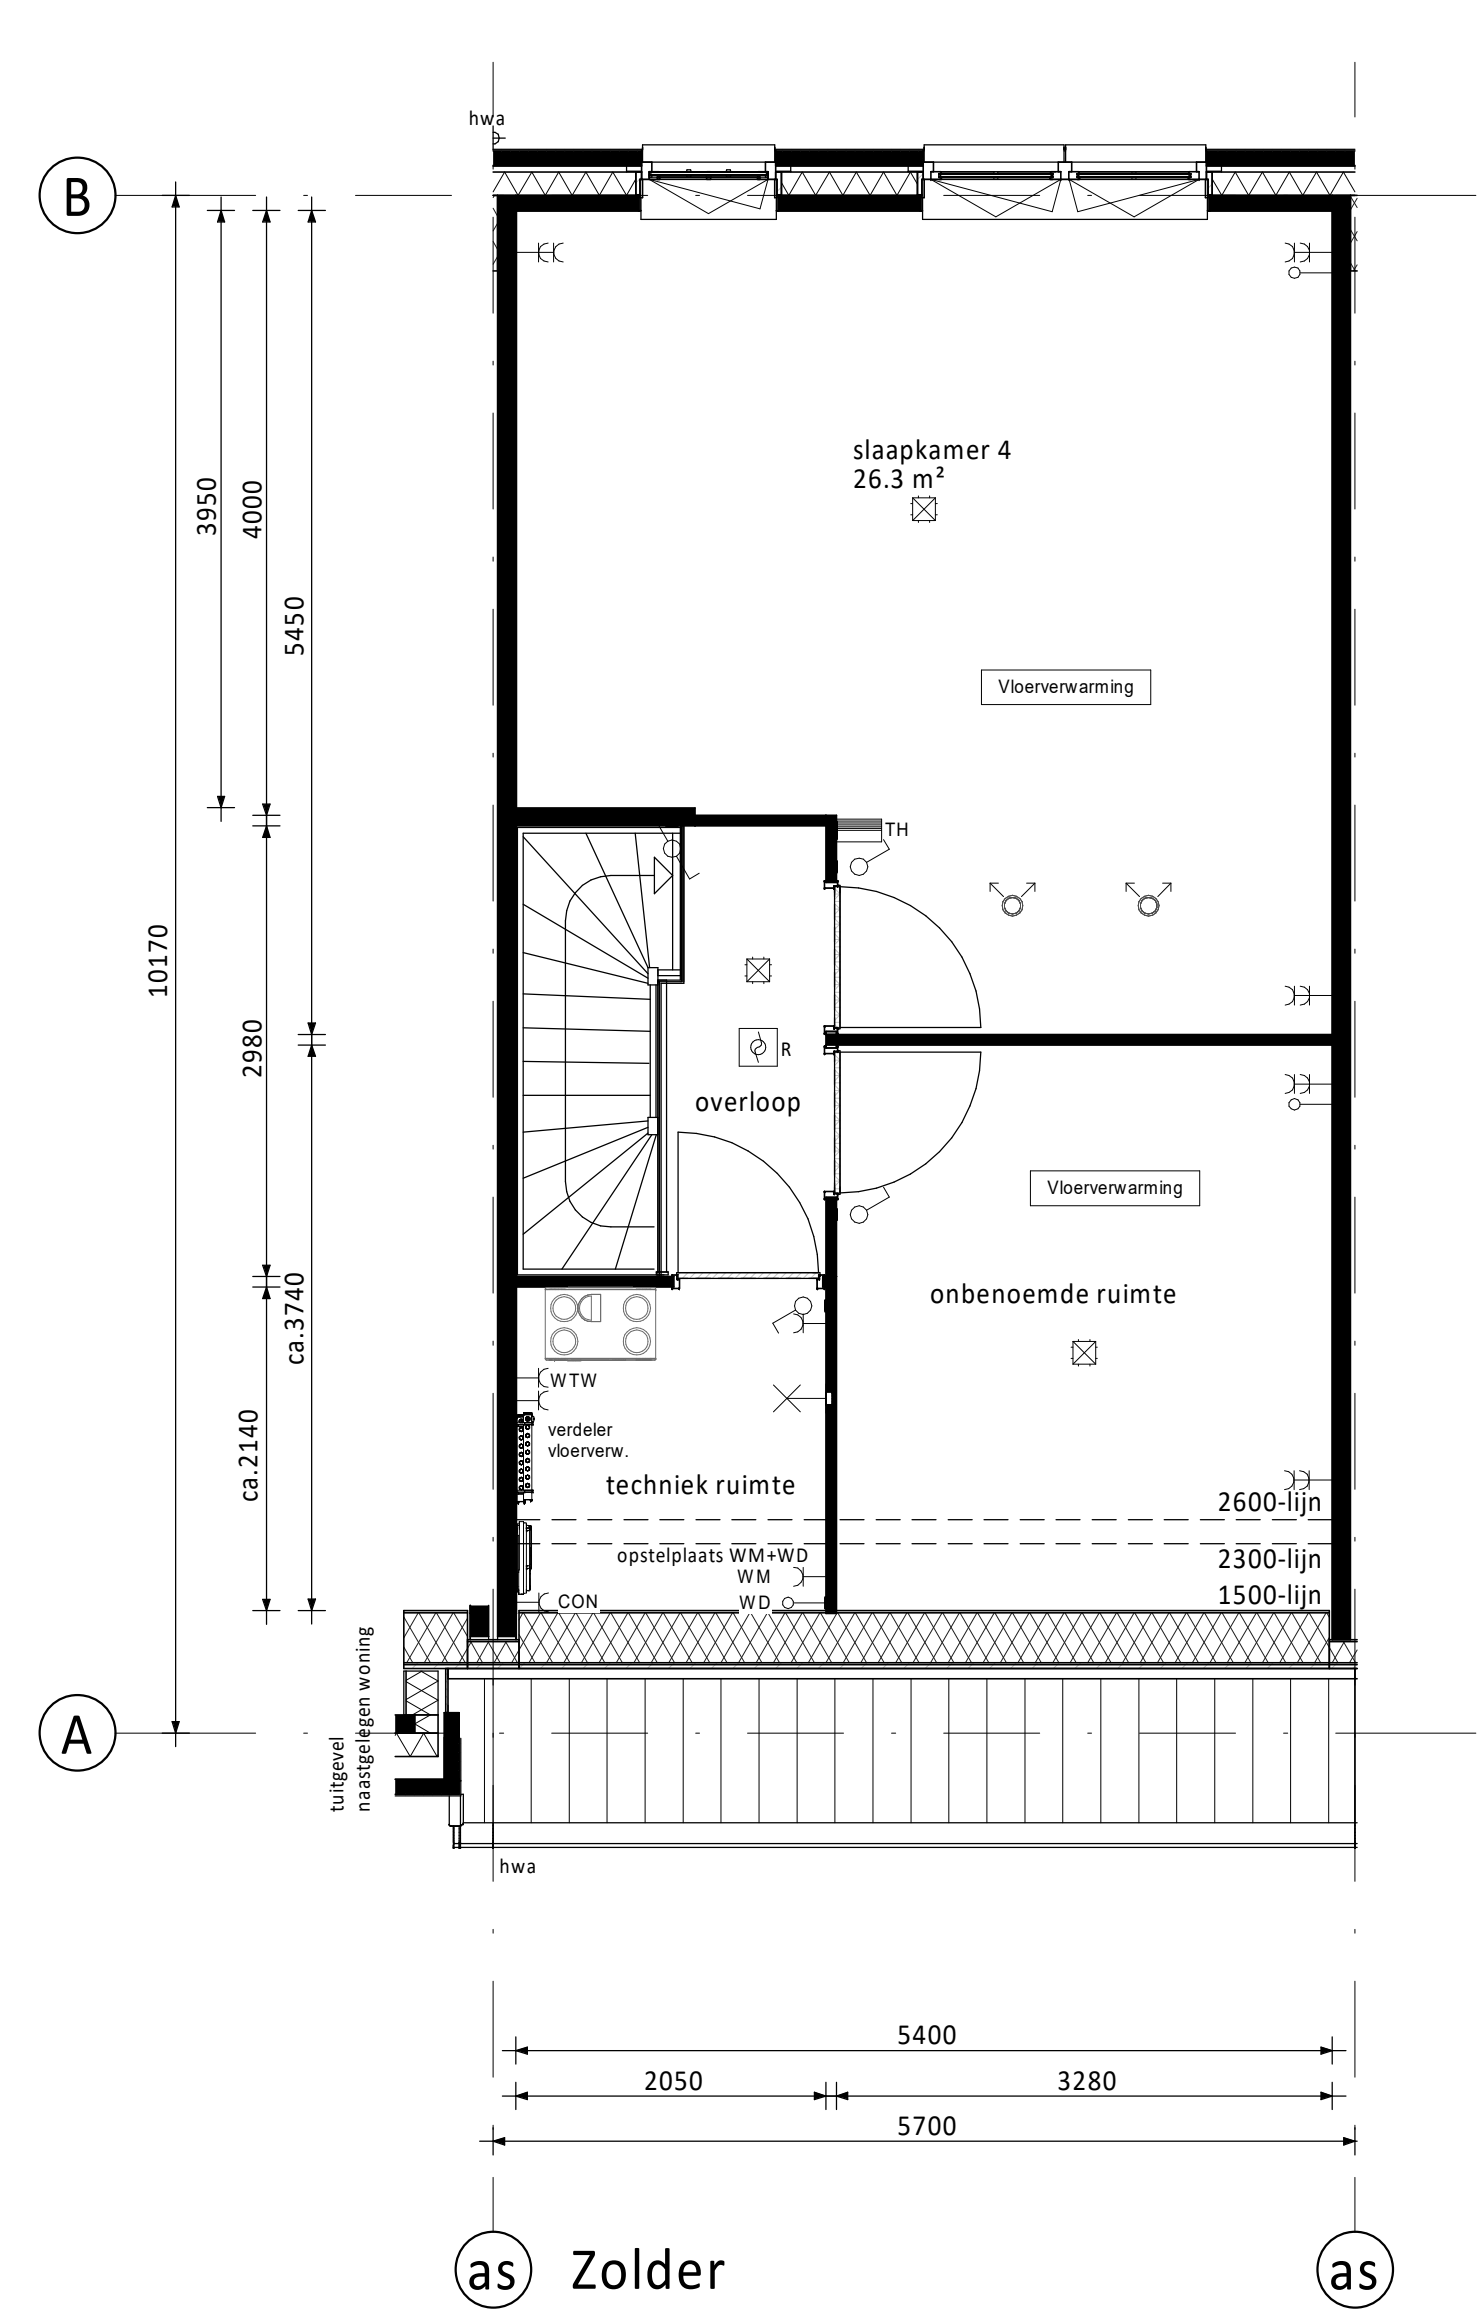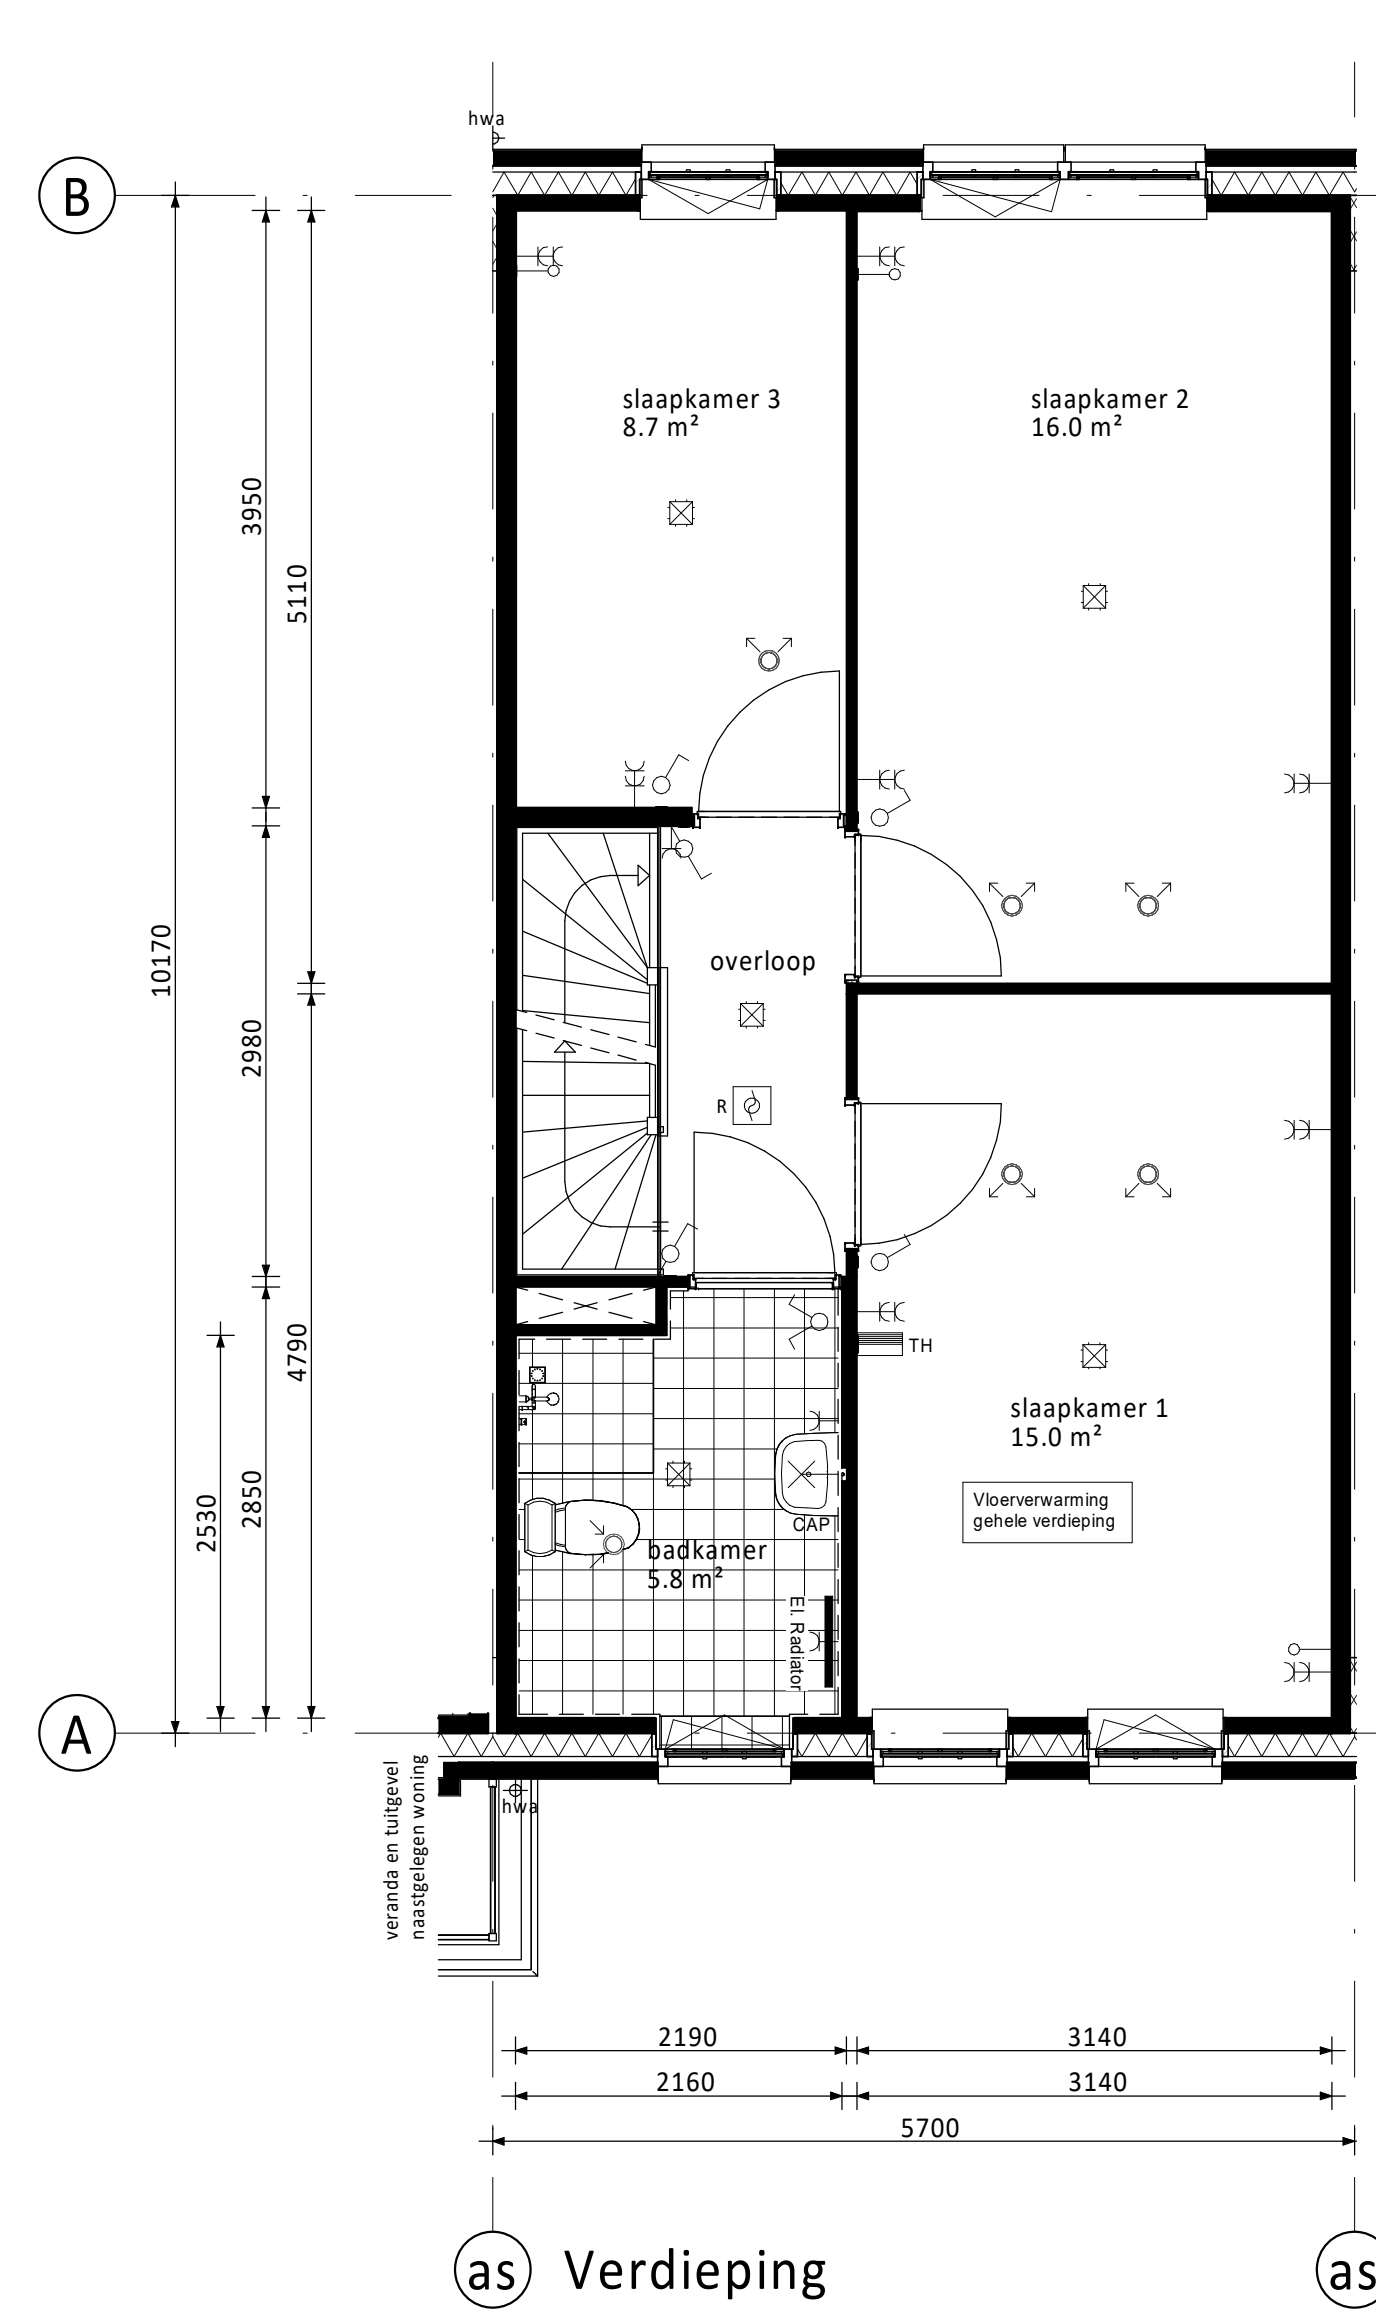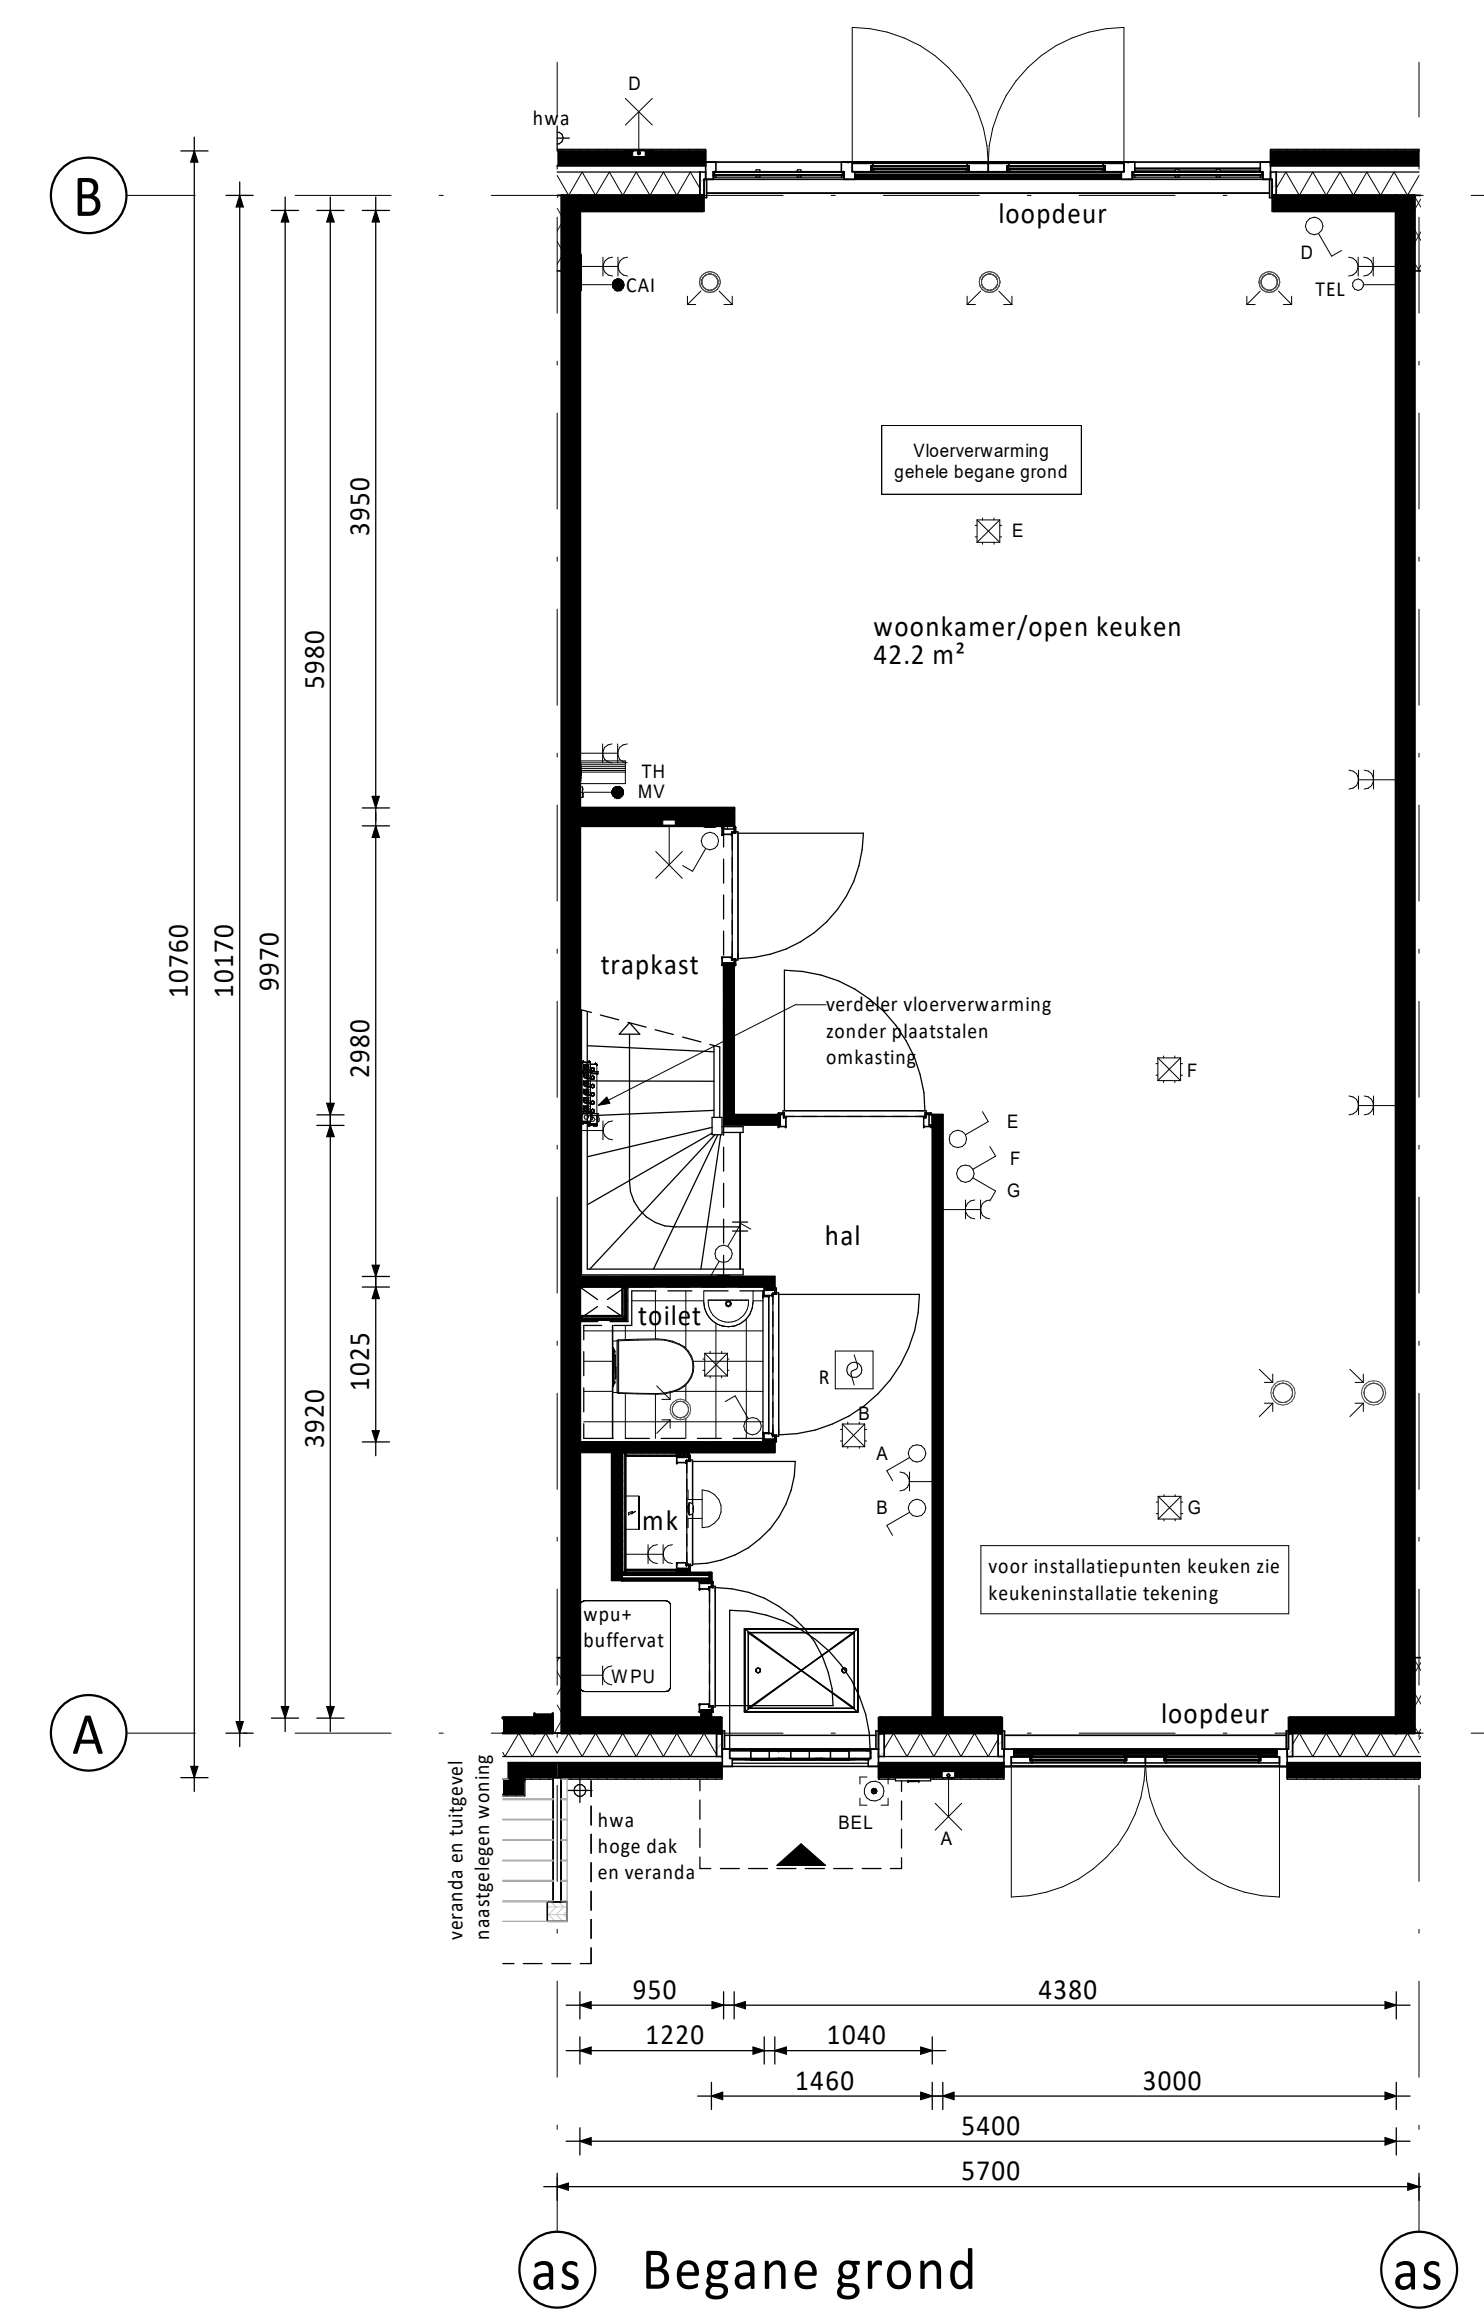

RENVOOI ELEKTRA

- Centraaldoos / wandlichtpunt
- Enkelpolige schakelaar (1050+vl.)
- Serieschakelaar (1050+vl.)
- Wisselschakelaar (1050+vl.)
- Gecombineerde enkelvoudige wandcontactdoos geaard met enkelpolige schakelaar (1050+vl.)
- Gecombineerde enkelvoudige wandcontactdoos geaard met wisselschakelaar (1050+vl.)
- Enkele geaarde wandcontactdoos (300+vl.)
- Dubbele geaarde wandcontactdoos (300+vl.)
- Groepenkast
- Loze buisleiding (300+vl.)
- Bedrade buisleiding (300+vl.)
- Optische rookmelder
- Thermostaat (1500+vl.)
- Schel
- Beldrukker
- Afzuigpunt / Inblaspunt
- Regeling ventilatie (1500+vl.)

- CAP Centraal Aardpunt
- CAI Centrale Antenne installatie
- KT Kooktoestel
- KK Koelkast
- BOI Boiler
- WPU Warmte Pomp Unit
- CON Omvormer t.b.v. pv panelen
- MAGN Magnetron
- WTW Mechanische Ventilatie (met warmterugwinning)
- R Rookmelder
- TEL Telecom aansluiting
- TH Thermostaat
- VW Vaatwasser
- WD Wasdroger
- WM Wasmachine

PV-panelen: aantal en situering indicatief (n.t.b. afhankelijk van BENG berekening / zonligging)







KLEUREN EN MATERIELEN

Onderdeel	Materiaal	Kleur
dakpannen	keramische pan	antraciet
dakbedekking plat dak	bitumen	zwart
dakbedekking erker / veranda / aanbouw (optoneel) / dakkapellen	bitumen	zwart
dakbedekking lufel	EPDM	zwart
daktrim lufel / erker / veranda / dakkapel / aanbouw (optoneel)	zink	natuur
goten	zink	natuur
afdekcap dakranden	zink	natuur
plint gevelmetselwerk	baksteen metselwerk, handvorm wf	zwart/grijs
rollaag boven plint	baksteen metselwerk, handvorm wf	wit geklemd
gevelmetselwerk (m.u.v. gevelmetselwerk voorzijde tussen o.k. kozijn verdieping tot dakgoot) (m.u.v. gevelmetselwerk tuigevens tussen o.k. kozijn zolder en dakrand)	baksteen metselwerk, handvorm wf	bnwrs. 64 t/m 79: roodpaars bnwrs. 80 t/m 86: koperrood
gevelmetselwerk voorzijde tussen o.k. kozijn verdieping tot dakgoot en gevelmetselwerk tuigevens tussen o.k. kozijn zolder en dakrand	baksteen metselwerk, handvorm wf	wit geklemd
voegwerk gevelmetselwerk	cement	donkergrijs
voegwerk wit geklemd steen	cement	wit geklemd
rollaag boven kozijn	baksteen metselwerk, handvorm wf	zwart/grijs
spekbanden/speksten naast kozijn	baksteen metselwerk, handvorm wf	wit geklemd
sluitstenen in rollaag boven kozijn	baksteen metselwerk, handvorm wf	wit geklemd
overstekken en dakranden	hout	crème-wit
boedelen erkers en veranda's	hout	crème-wit
lufel voordeur	hout	crème-wit
sierstangen lufel	staal	zwartgrijs
houten bakgoot en gootklossen	hout	crème-wit
sierlatten en klossen in tuigevens	hout	zwartgrijs
kozijnen (incl. roedes)	hout	crème-wit
ramen (incl. roedes)	hout	zwartgrijs
zijwangen dakkapel/tuiten	hout	crème-wit
panelen in kozijnen	hout	crème-wit
panelen in tuindeuren en balkondeuren	hout	zwartgrijs
lâteien	staal	zwartgrijs
tuindeuren	hout	zwartgrijs
tuindeuren en balkondeuren	hout	zwartgrijs
bergingsdeuren	hout	grijs
deurdorpels	kunststeen	antraciet
raamdorpels	prefab beton	natuur
hemelwaterafvoer voorzijde	zink	natuur
hemelwaterafvoer achterzijde	kunststof	grijs
hekwerk balkon	staal	crème-wit
sierhekwerk dak	staal	antraciet

RENVOOI ALGEMEEN

- entree woningen
- meterkast, voorzien van underlayment meterkastbord inclusief zijwangen
- tegelwerk
- maaienveld
- binnendeur
- houten paneel

D				
C				
B				
A				
0	25-03-2022	Definitief	JL	JK
Rev.			Gen.	Cont.
Opdrachtgever: Vorm 6D Wonen B.V. te Rotterdam				
Project: Dames van Vroondaal, Den Haag - Fase 3				
Type: rijwoning 5,7m - plat dak				
Bouwnummer: 83				
Schaal	1:50	Fase	VK	
Formaat	1399 x 841	Status	Definitief	
Project nr.	210290	Bid nr.	A5700-VDP-VK-B0110	Rev.

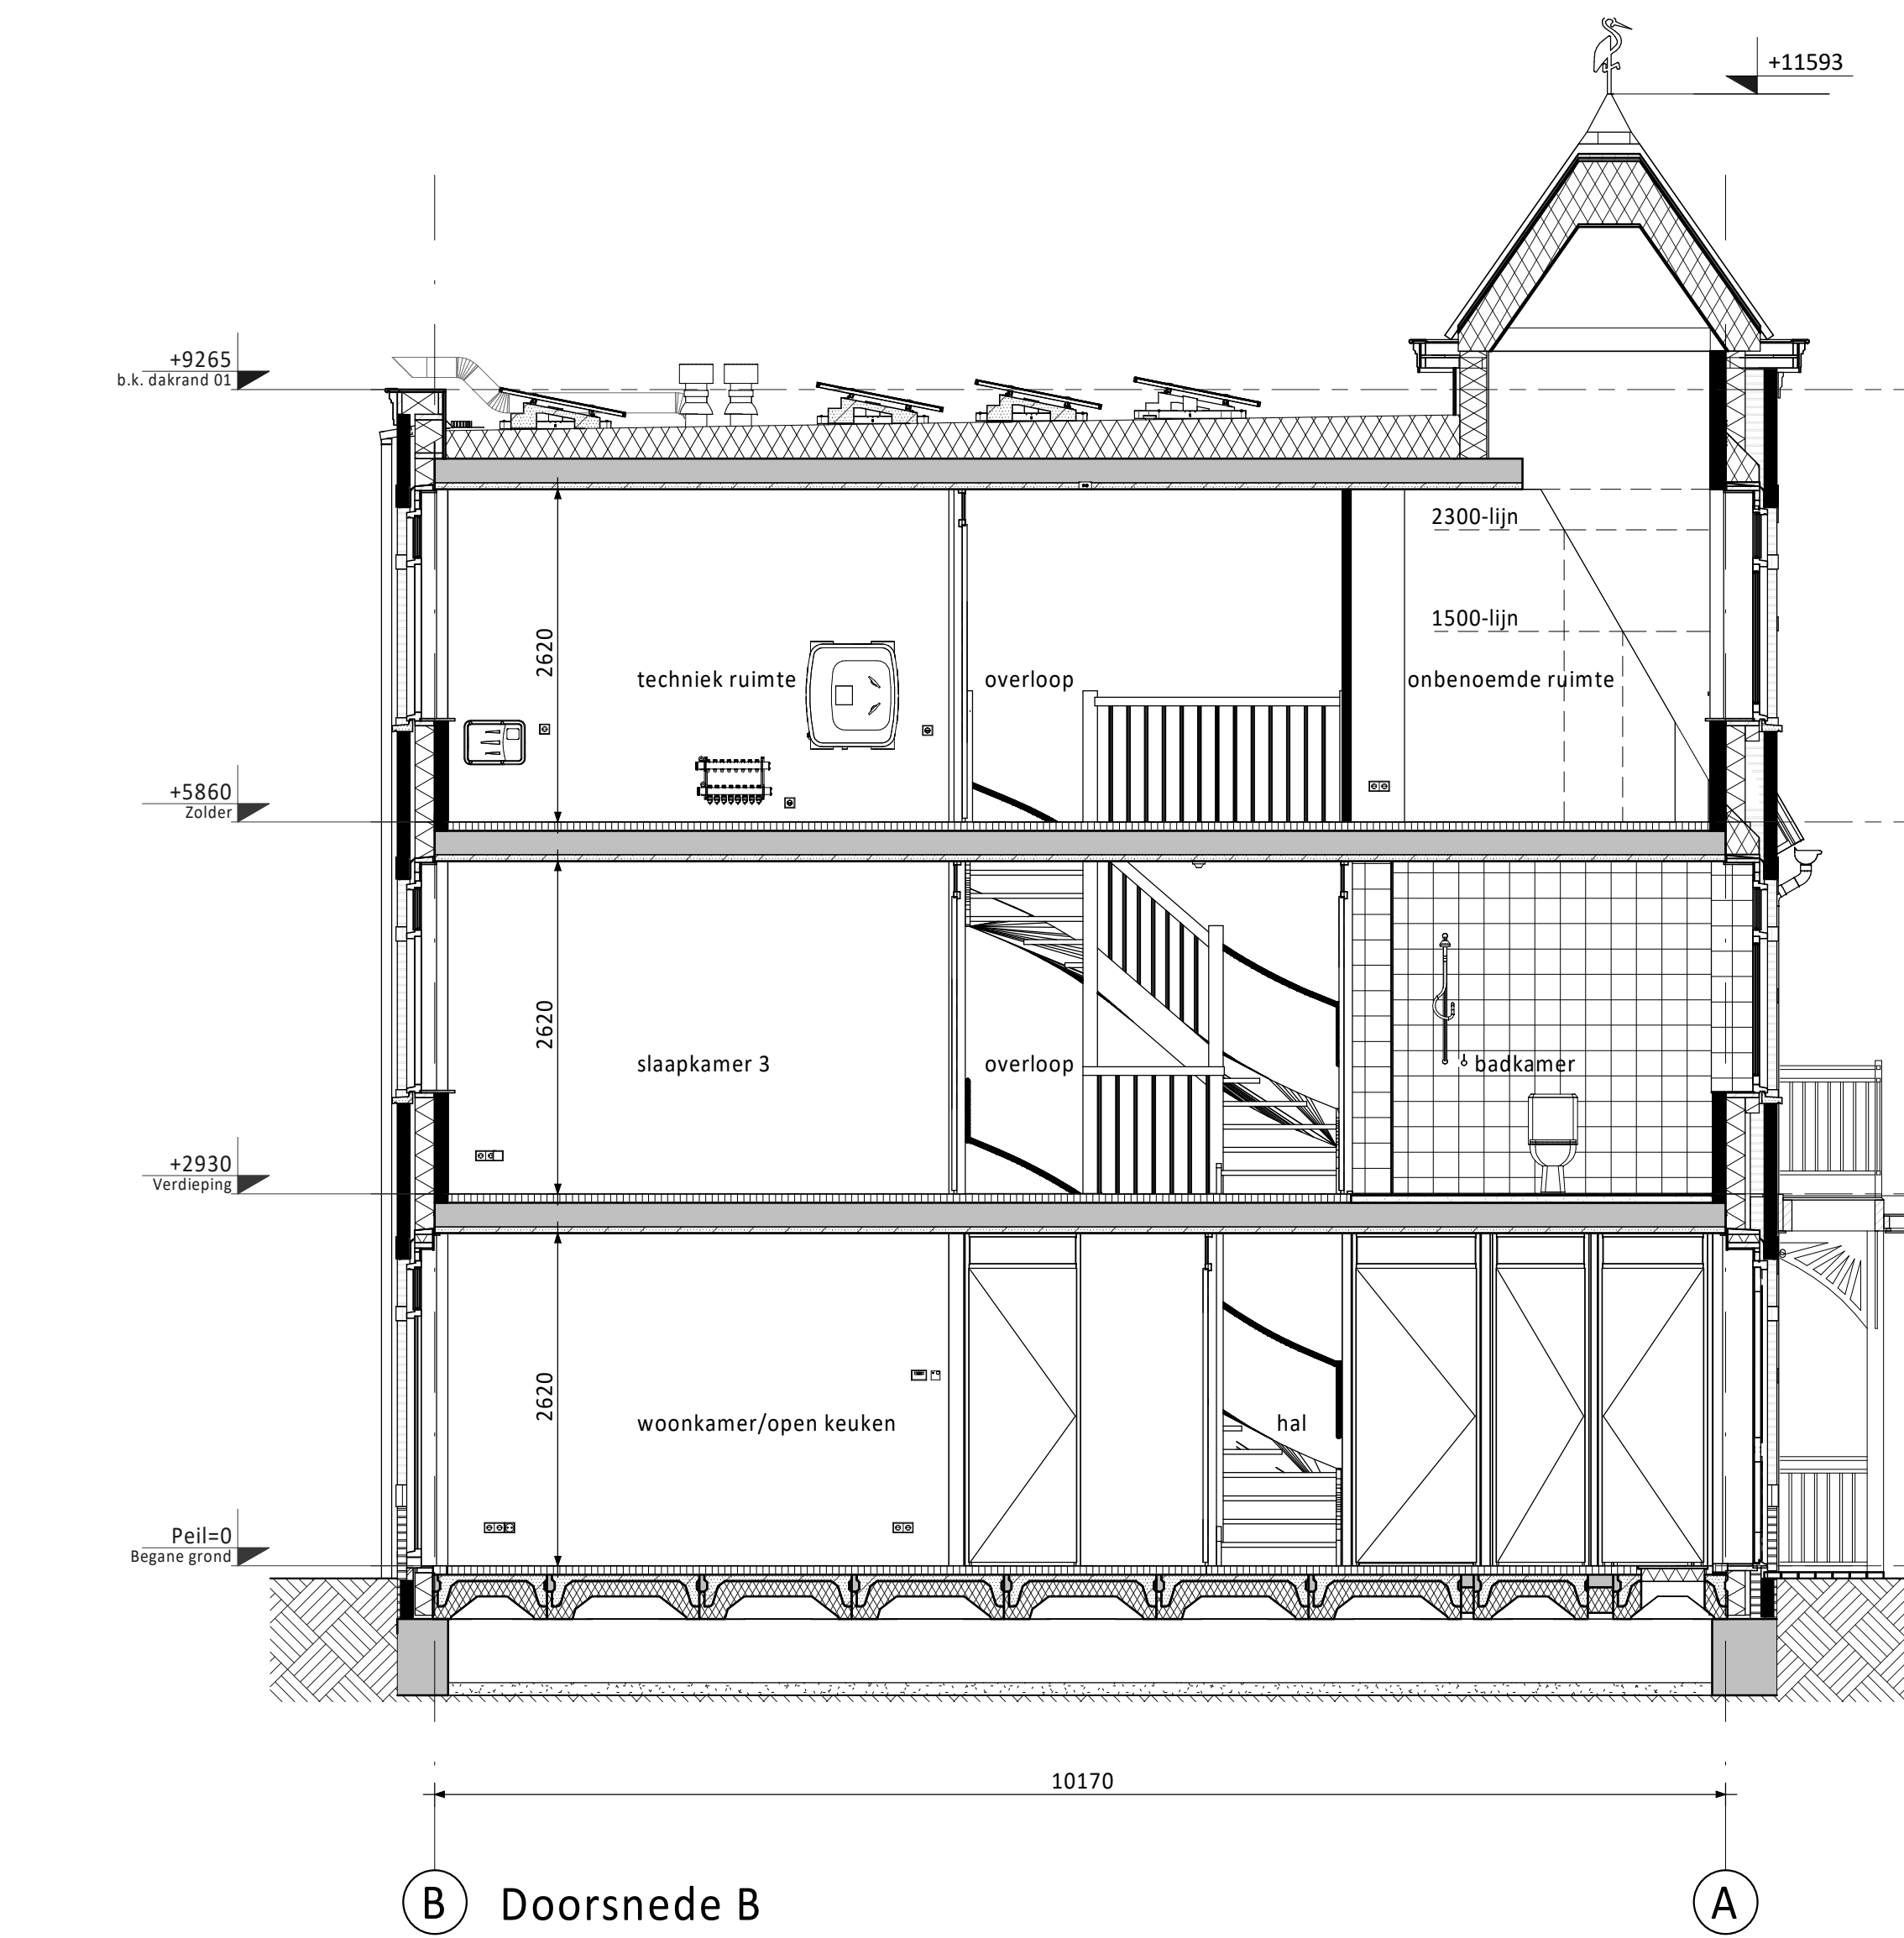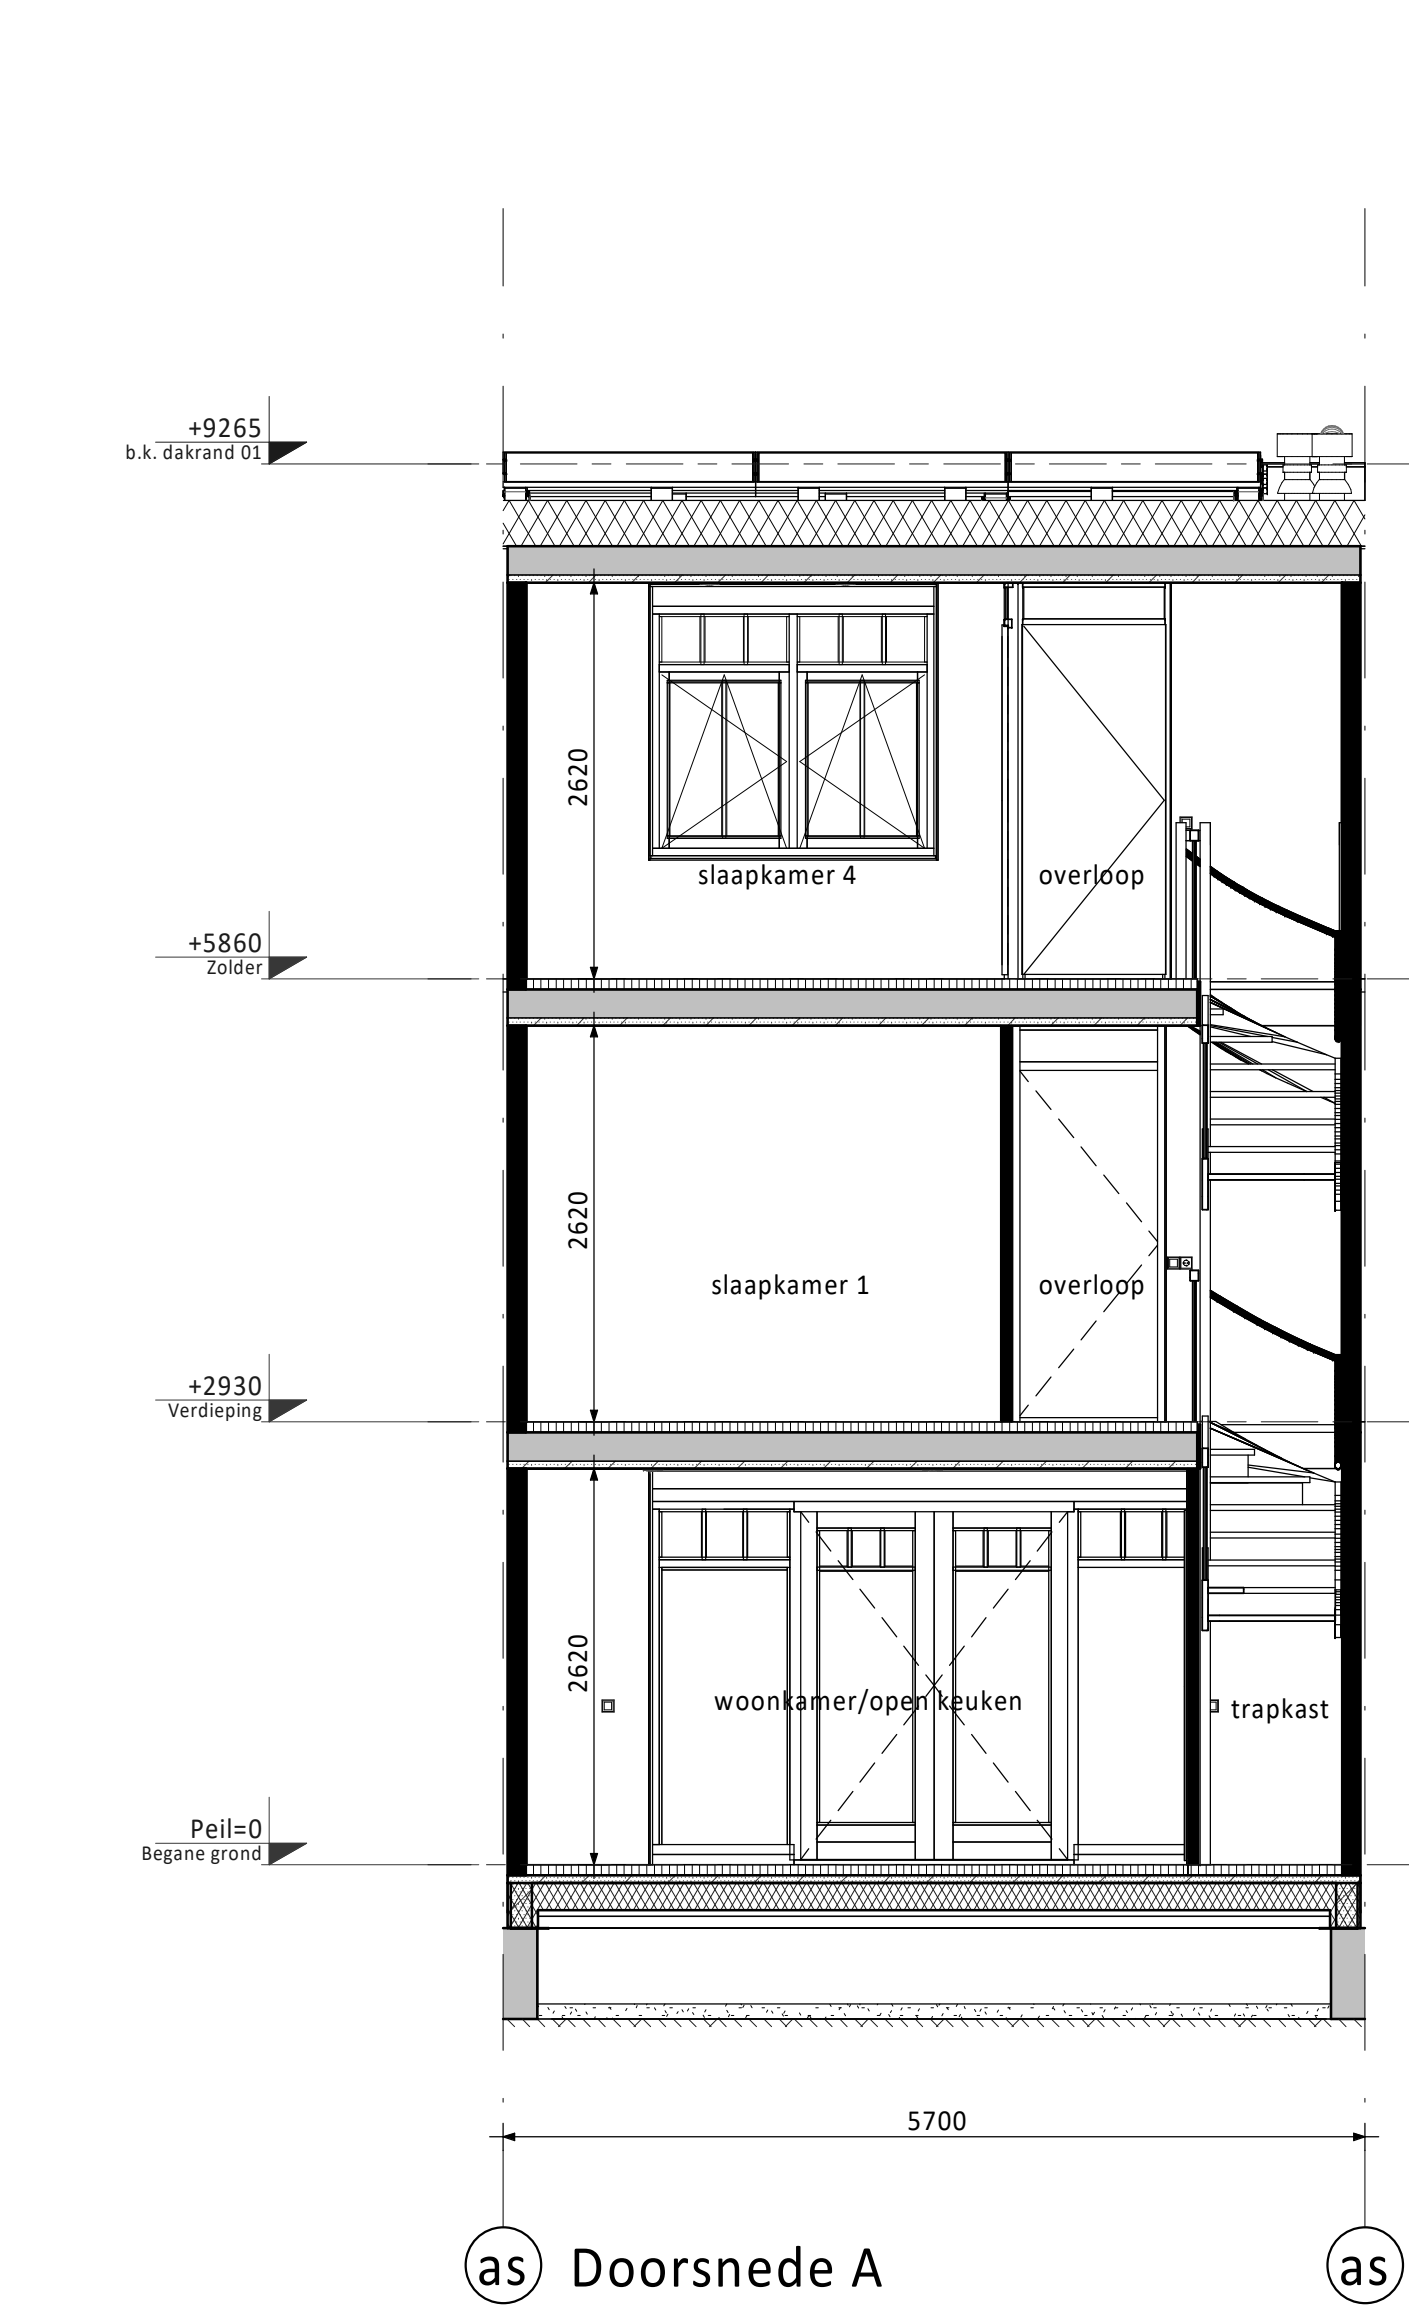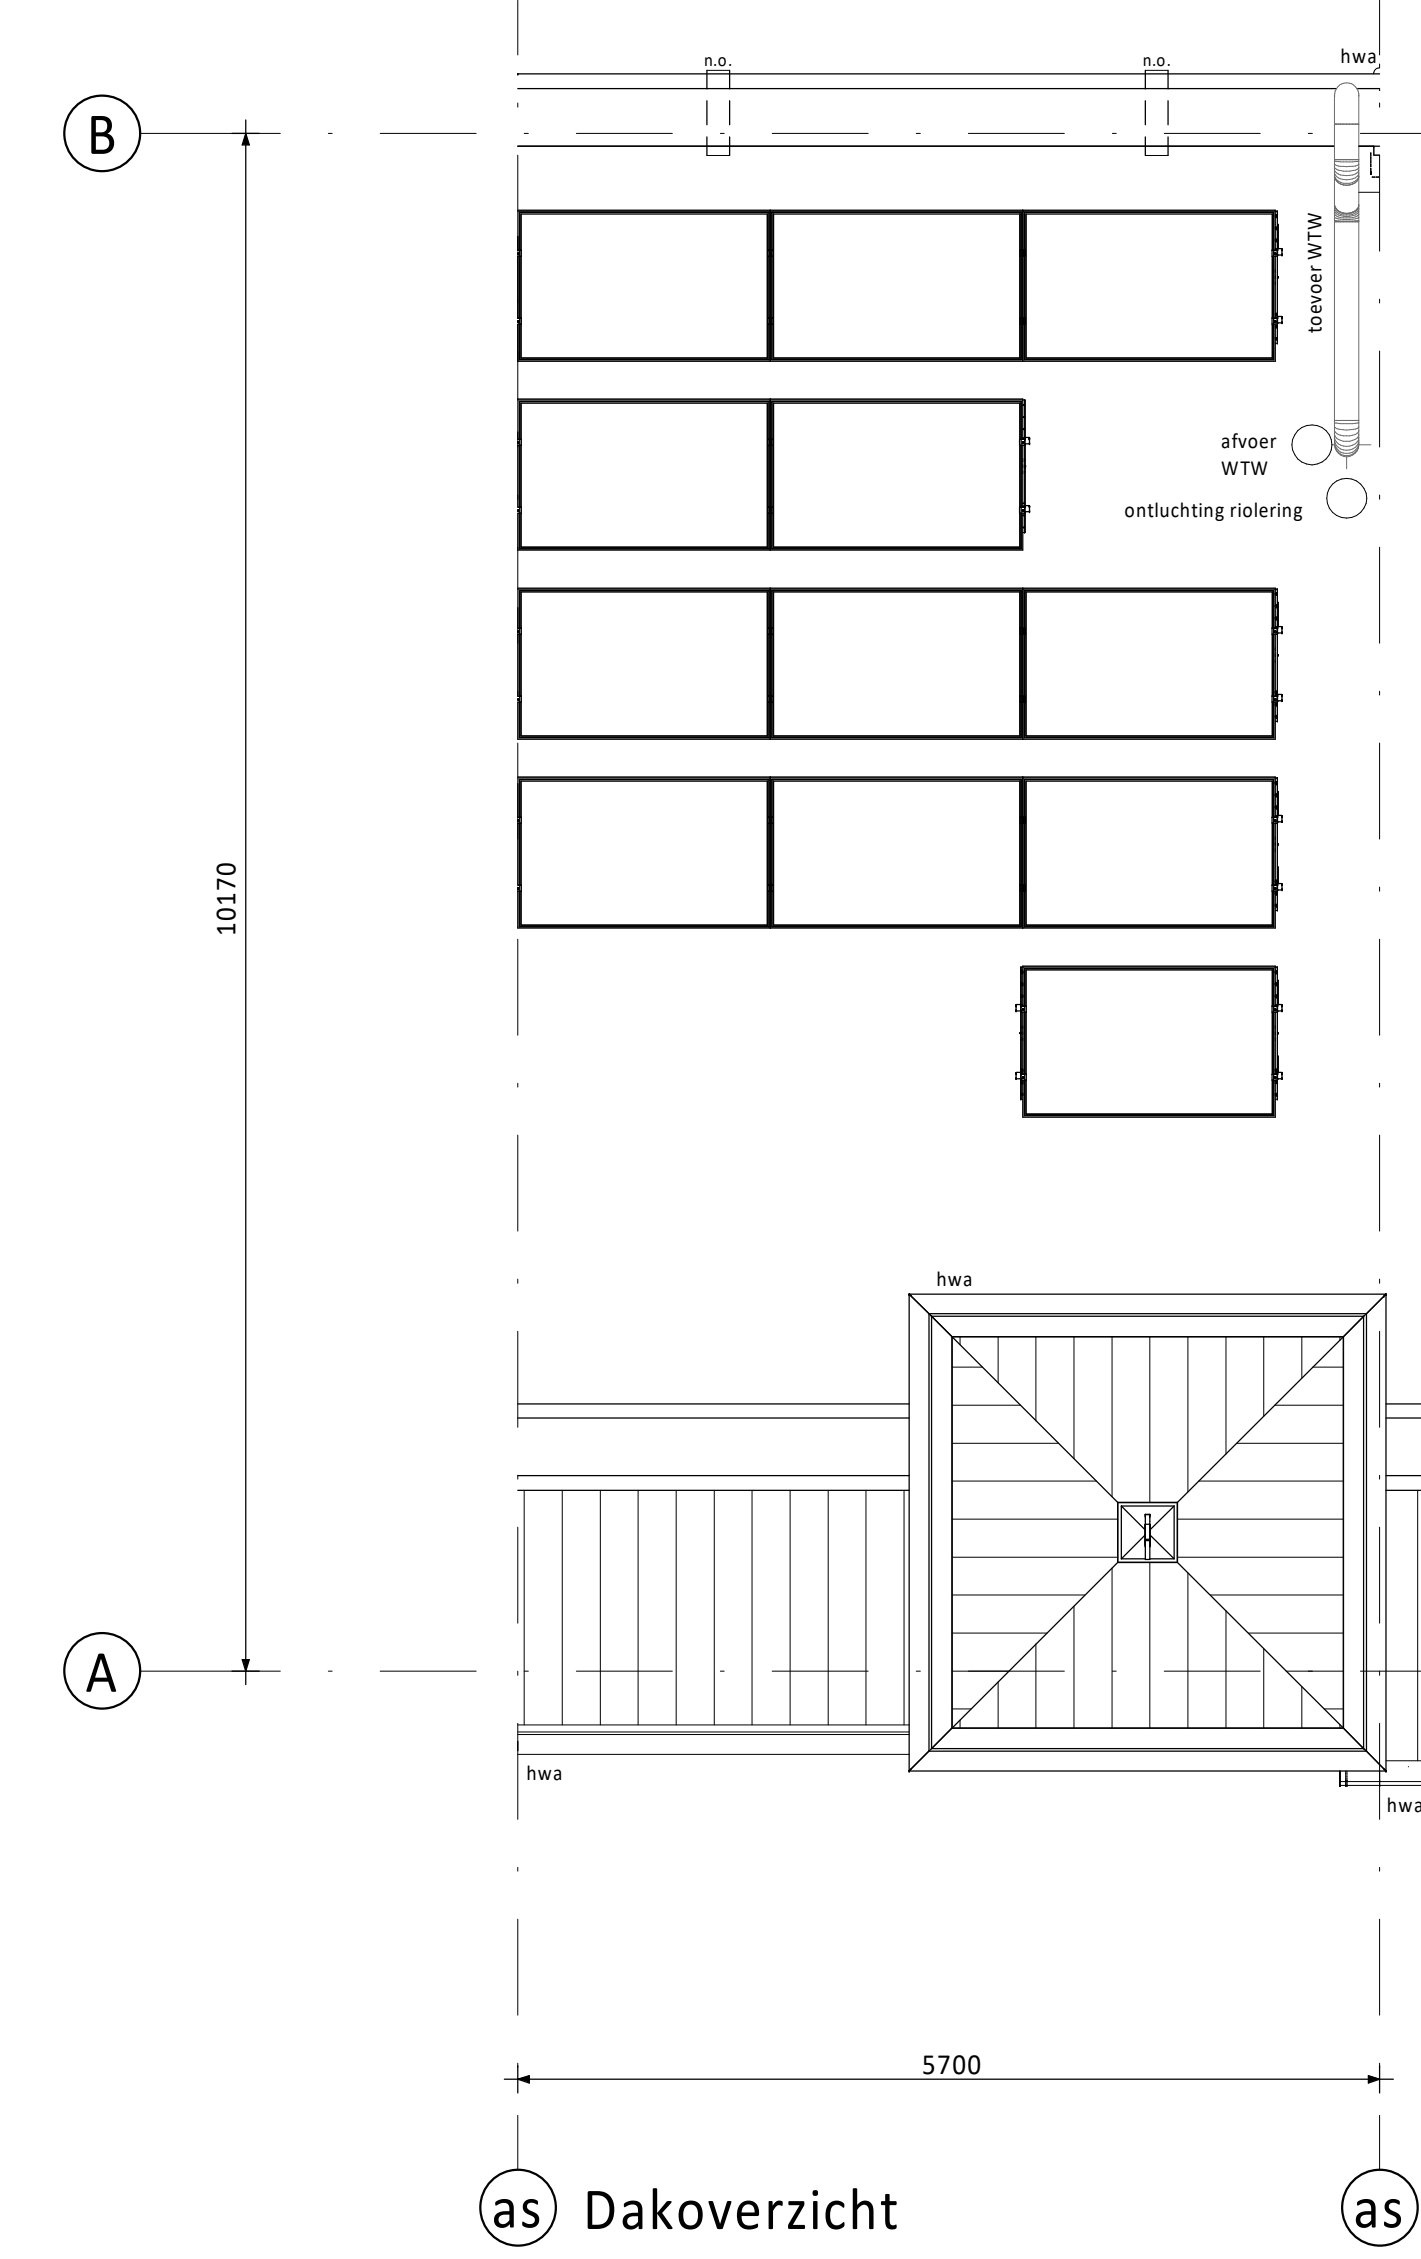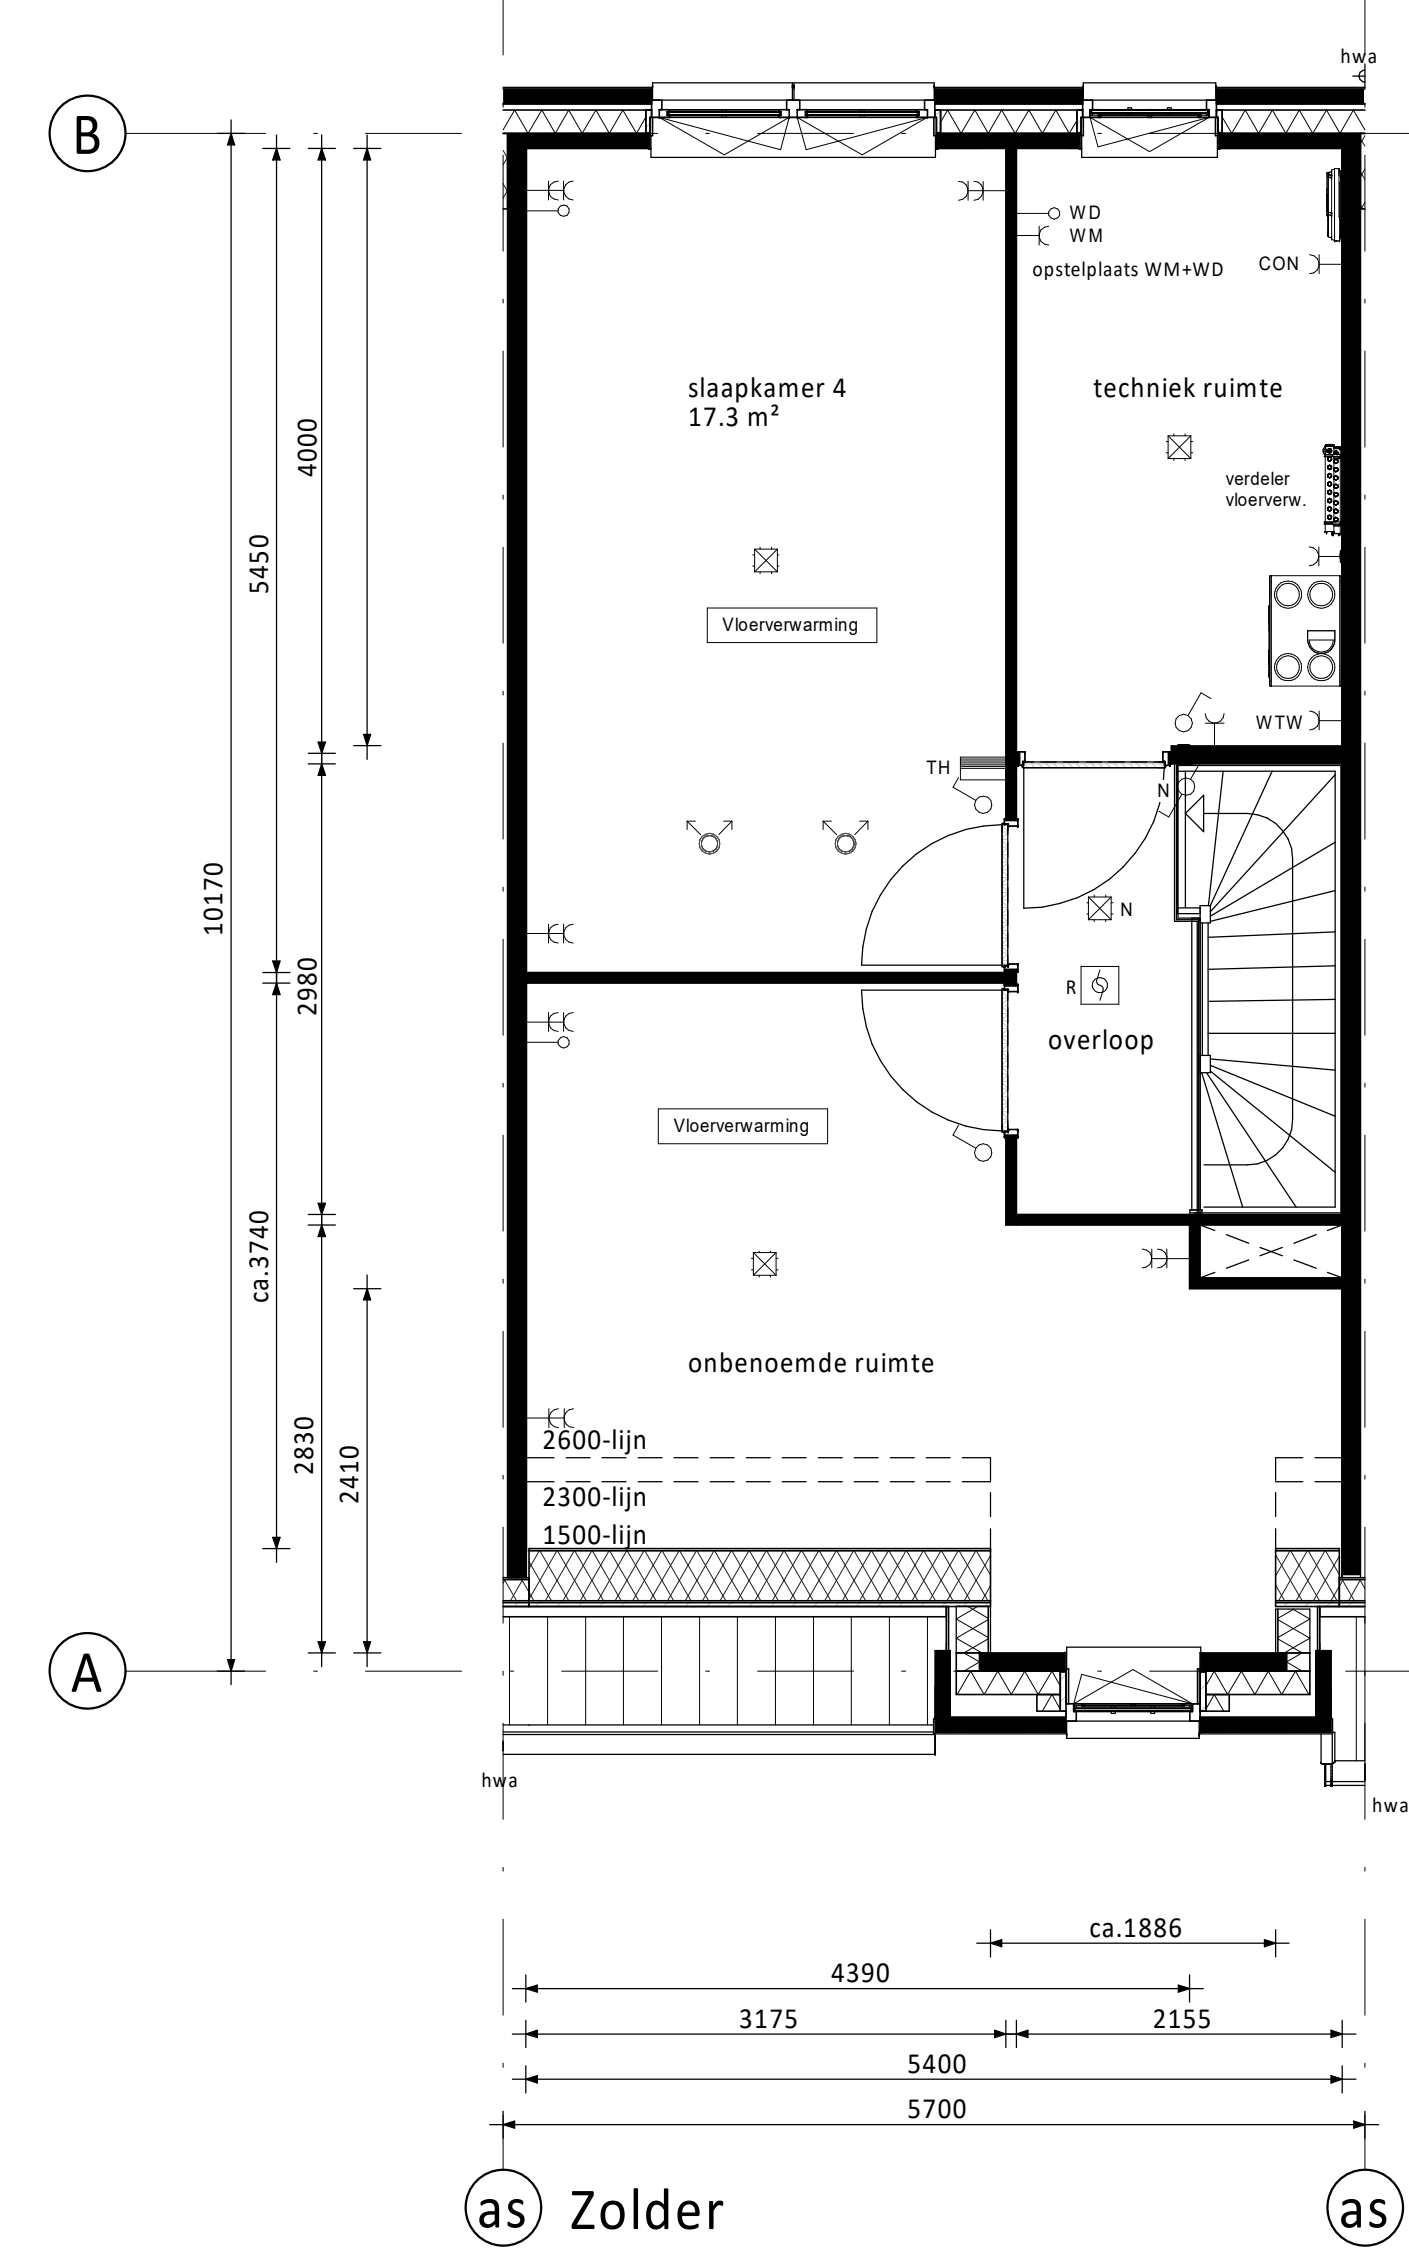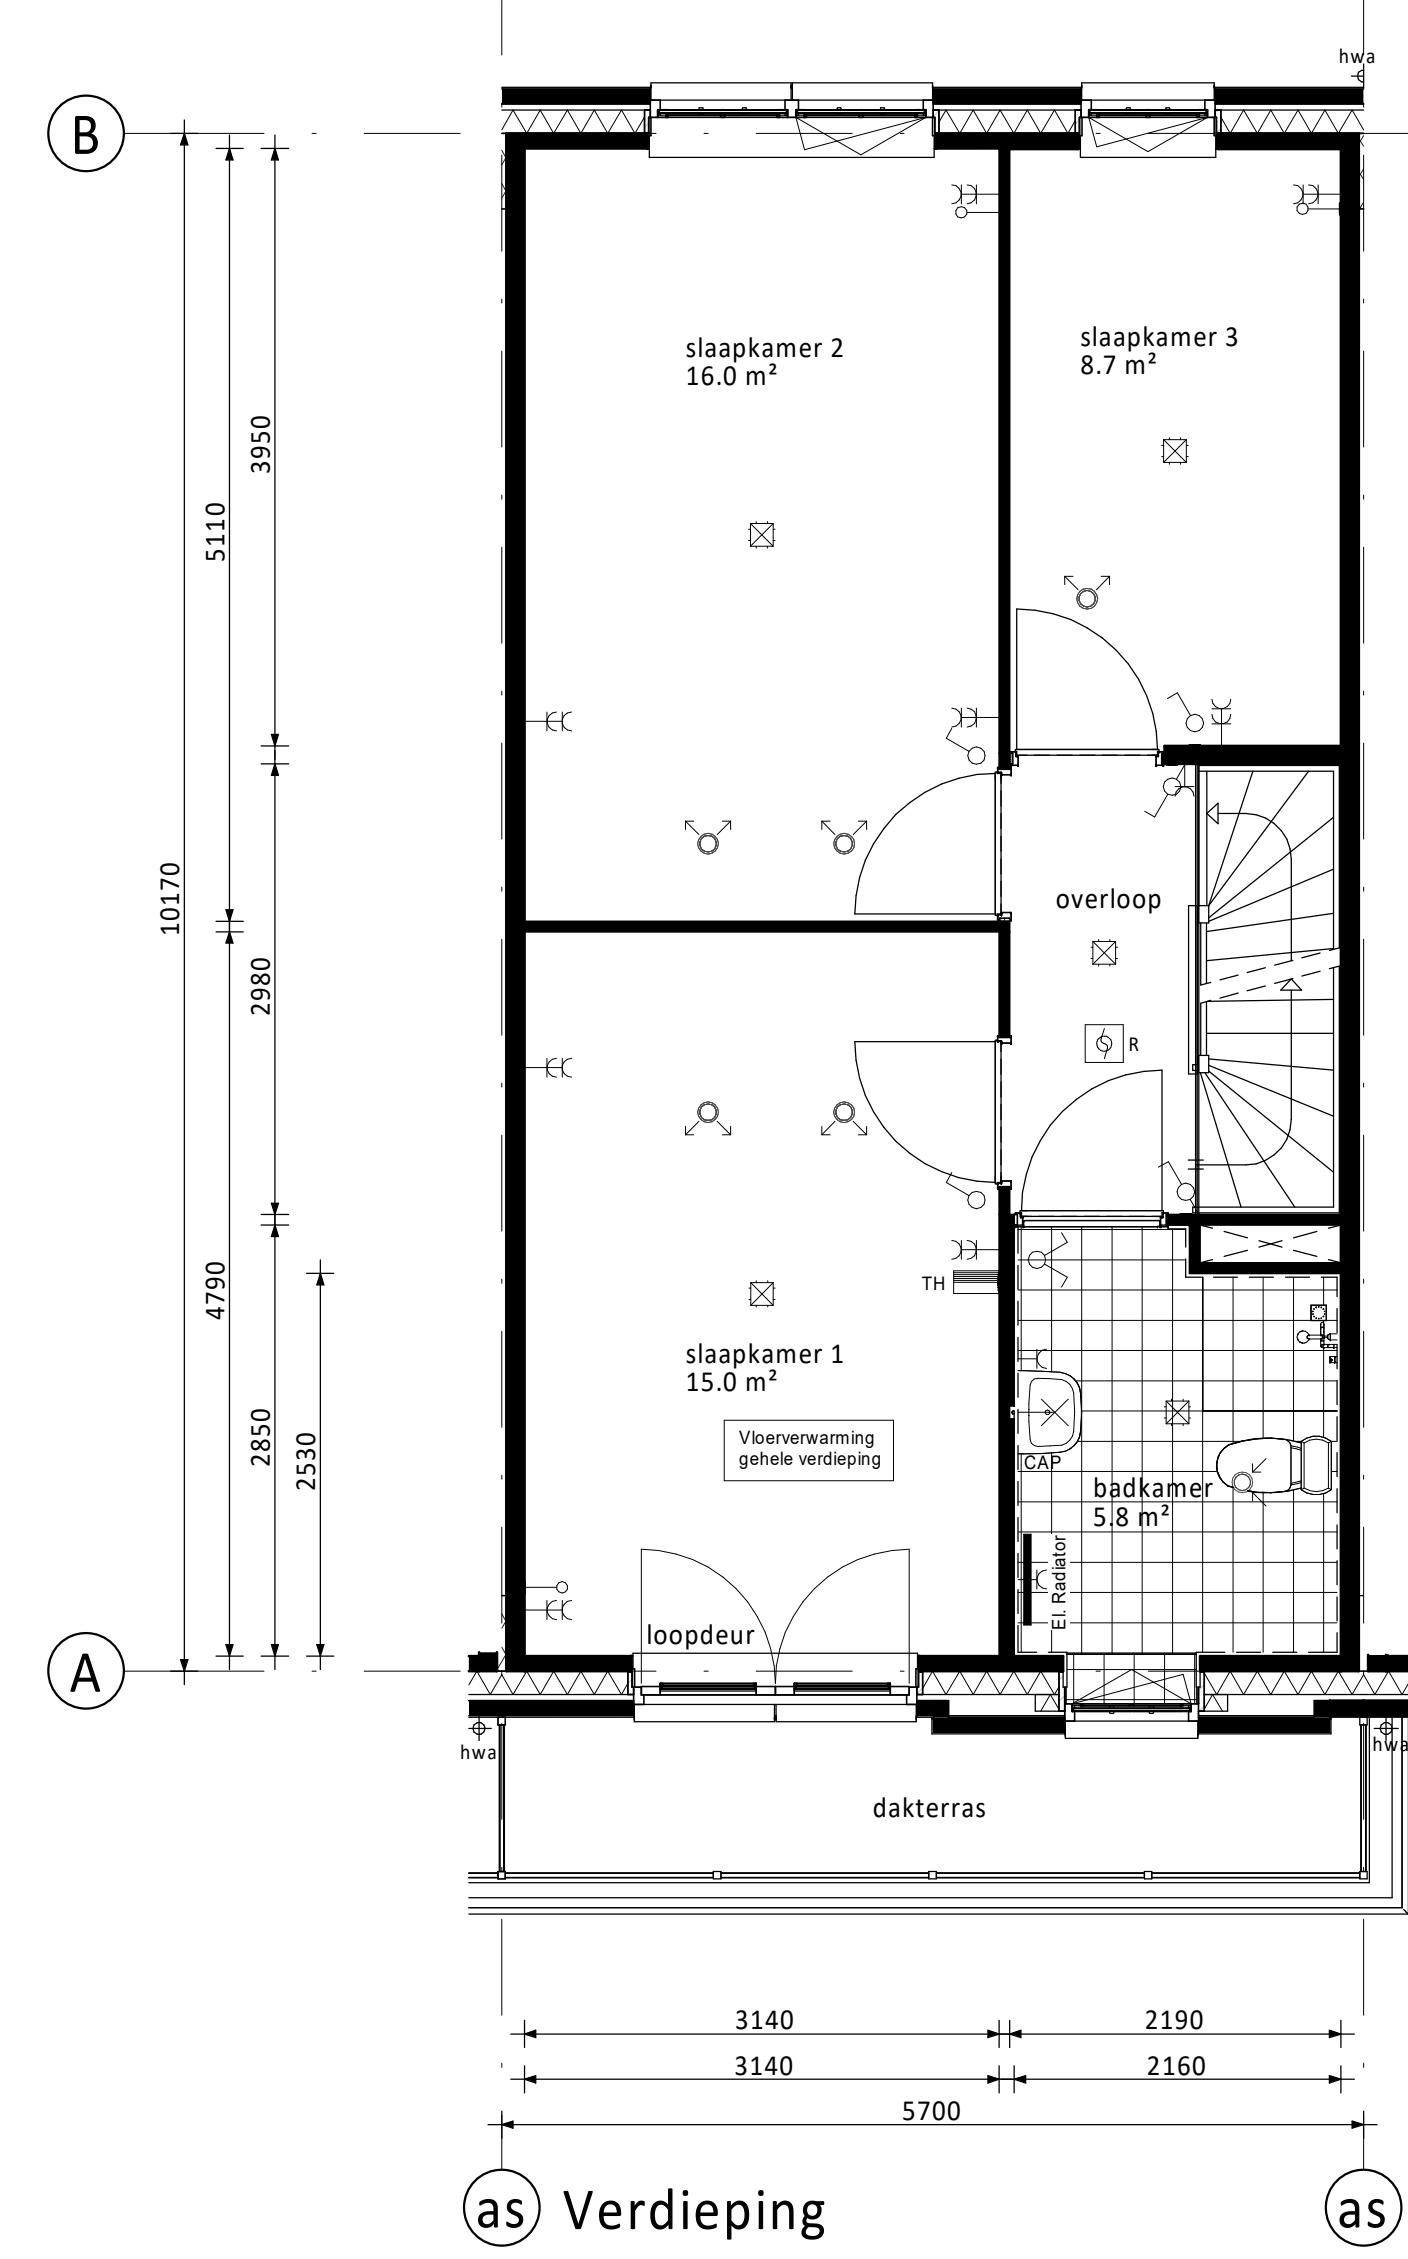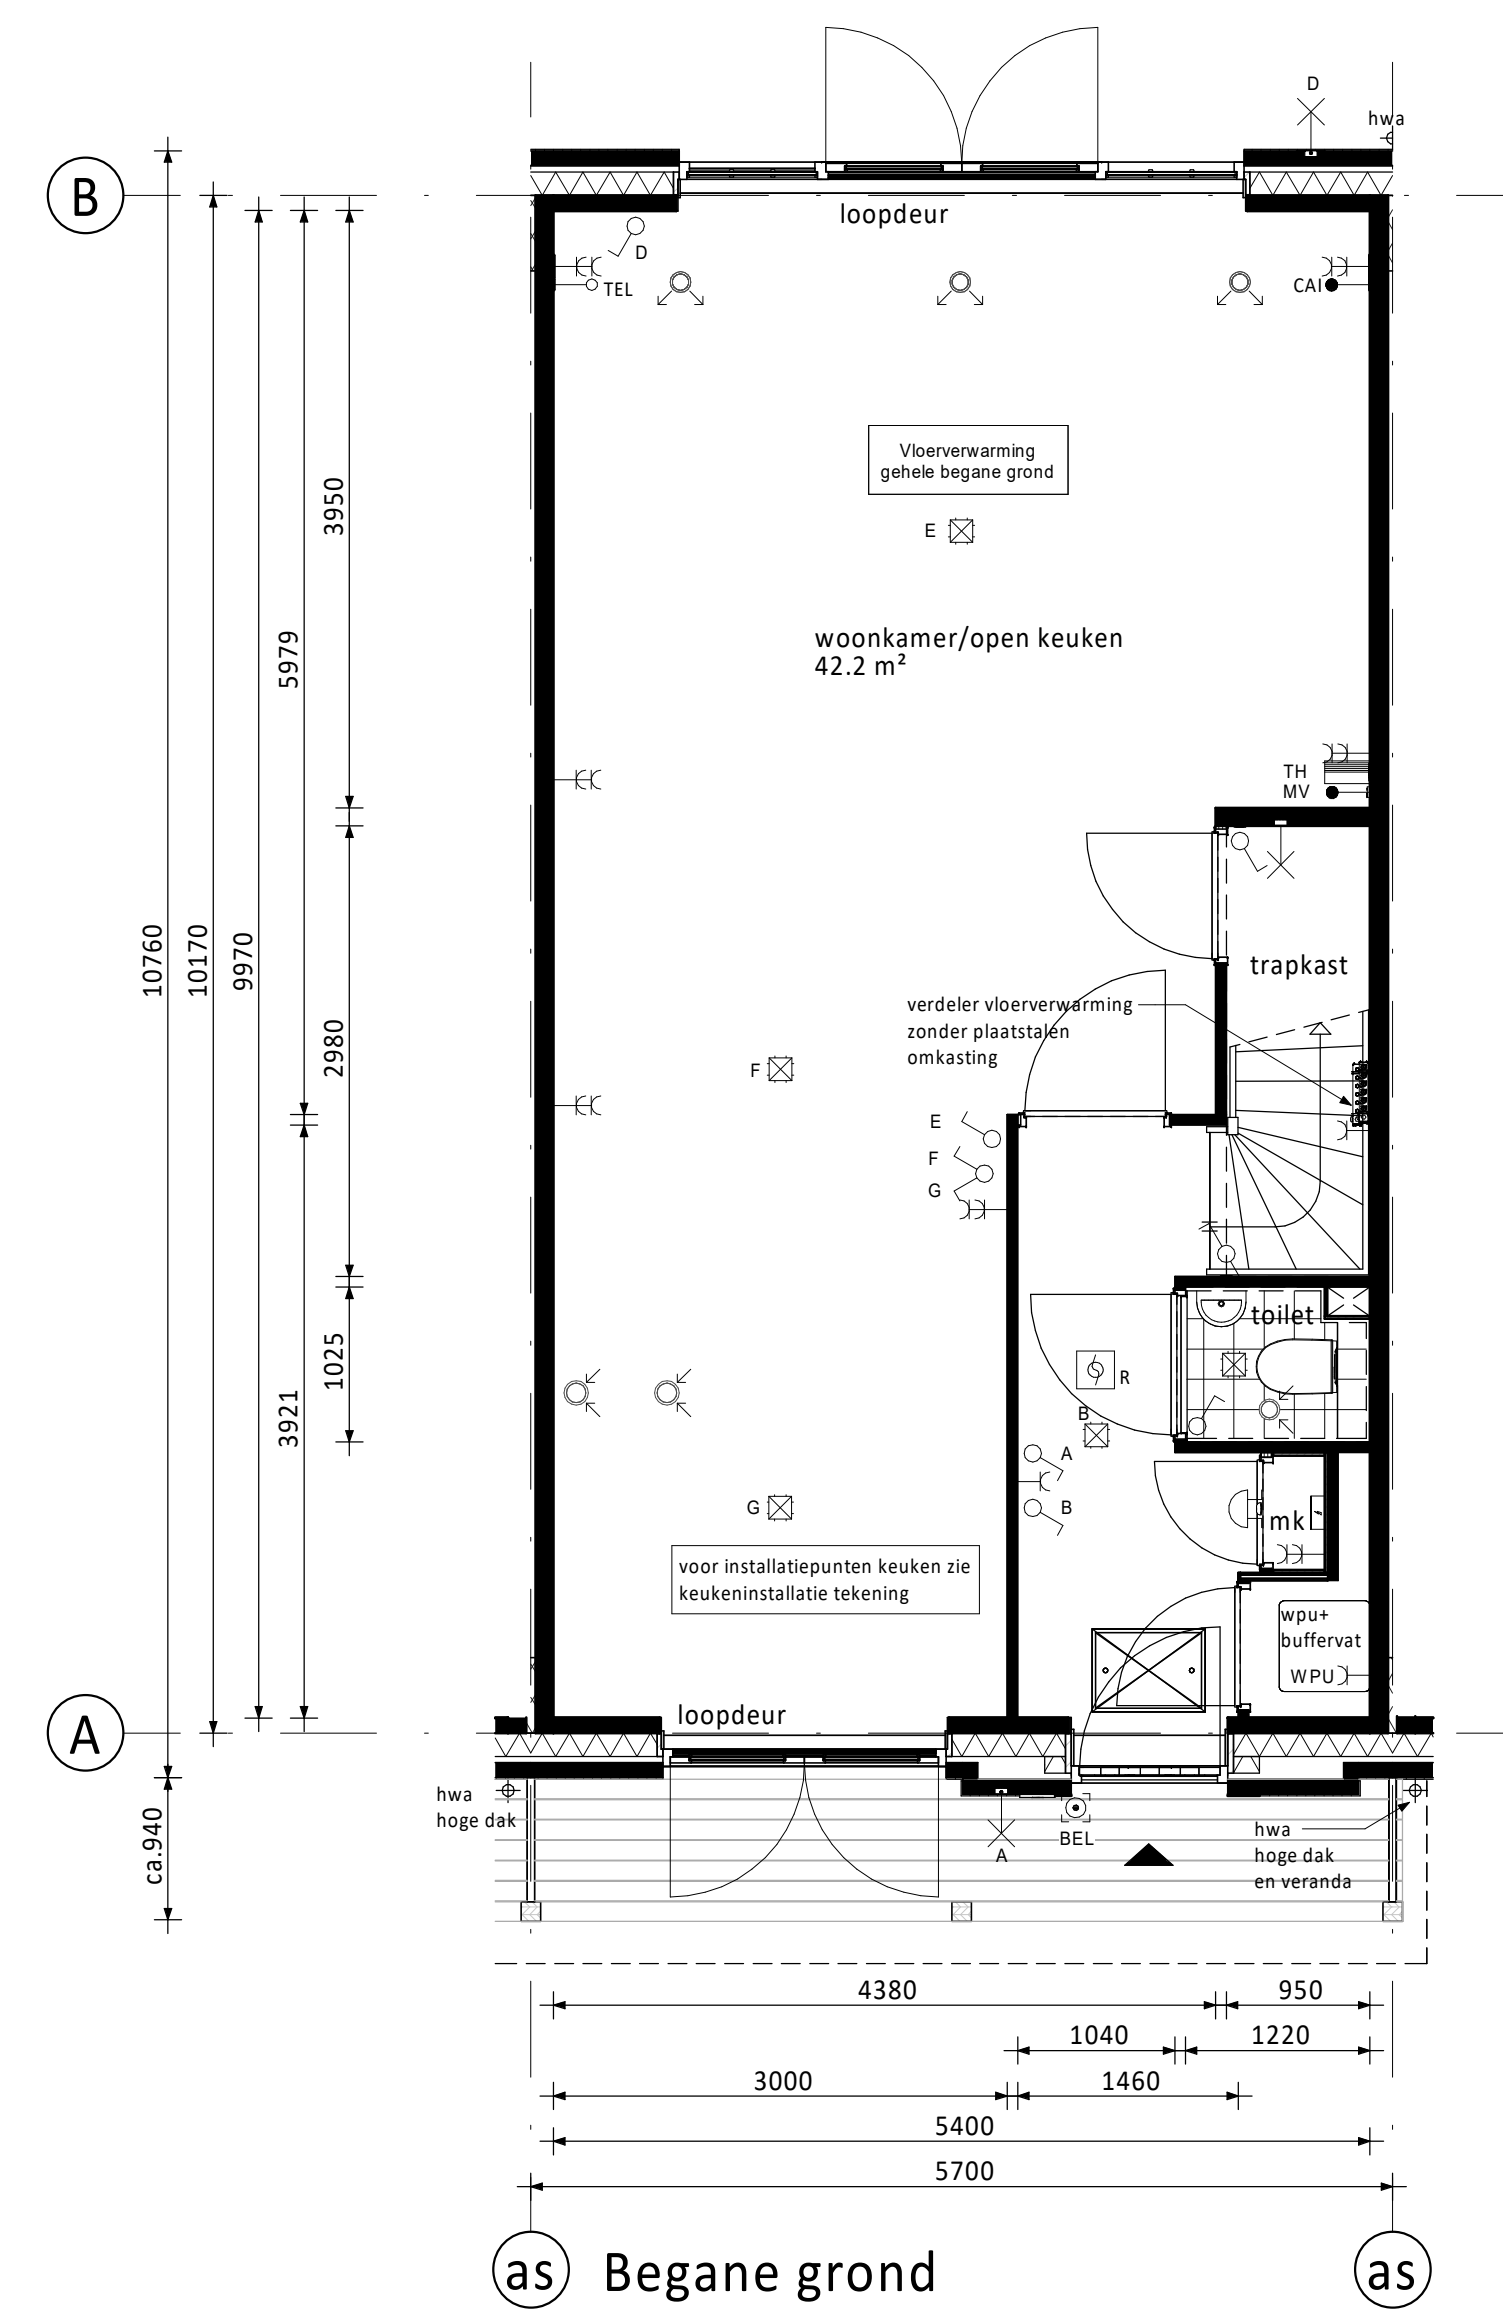

RENVOOI ELEKTRA

⊗ Centraaldoos / wandlichtpunt	⊗ Groepenkast
⊗ Enkeelpolige schakelaar (1050+vl.)	⊗ Loze buisleiding (300+vl.)
⊗ Serieschakelaar (1050+vl.)	⊗ Bedrade buisleiding (300+vl.)
⊗ Wisselschakelaar (1050+vl.)	⊗ Optische rookmelder
⊗ Gecombineerde enkelvoudige wandcontactdoos geaard met enkelpolige schakelaar (1050+vl.)	⊗ Thermostaat (1500+vl.)
⊗ Gecombineerde enkelvoudige wandcontactdoos geaard met wisselschakelaar (1050+vl.)	⊗ Schel
⊗ Enkele geaarde wandcontactdoos (300+vl.)	⊗ Belddrukker
⊗ Dubbele geaarde wandcontactdoos (300+vl.)	⊗ Afzignpunt / Inblaaspunt
	⊗ Regeling ventilatie (1500+vl.)

CAP Centraal Aardpunt	MAGN Magnetron
CAI Centrale Antenne Installatie	WTW Mechanische Ventilatie (met warmterugwinning)
KT Koektroostel	R Rookmelder
KK Koelkast	TEL Telecom aansluiting
BOI Boiler	TH Thermostaat
WPU Warmte Pomp Unit	VW Vaatwasser
CON Omvormer t.b.v. pv cellen	WD Wasdroger
	WM Wasmachine

□ PV-panelen: aantal en situering indicatief (n.t.b. afhankelijk van BENG berekening / zonligging)





KLEUREN EN MATERIELEN

Onderdeel	Materiaal	Kleur
dakpannen	keramische pan	antraciet
dakbedekking plat dak	bitumen	zwart
dakbedekking erker / veranda / aanbouw (optoneel) / dakkapellen	bitumen	zwart
dakbedekking lufel	EPDM	zwart
daktrim lufel / erker / veranda / dakkapel / aanbouw (optoneel)	zink	natuur
goten	zink	natuur
afdekcap dakranden	zink	natuur
plint gevelmetselwerk	baksteen metselwerk, handvorm wf	zwart/grijs
rollaag boven plint	baksteen metselwerk, handvorm wf	wit gekleimd
gevelmetselwerk (m.u.v. gevelmetselwerk voorzijde tussen o.k. kozijn verdieping tot dakgoot) (m.u.v. gevelmetselwerk tuiggevels tussen o.k. kozijn zolder en dakrand)	baksteen metselwerk, handvorm wf	bnwrs. 64 t/m 79: roodpaars bnwrs. 80 t/m 86: koperrood
gevelmetselwerk voorzijde tussen o.k. kozijn verdieping tot dakgoot en gevelmetselwerk tuiggevels tussen o.k. kozijn zolder en dakrand	baksteen metselwerk, handvorm wf	wit gekleimd
voegwerk gevelmetselwerk	cement	donkergrijs
voegwerk wit gekleimd steen	cement	wit gekleimd
rollaag boven kozijn	baksteen metselwerk, handvorm wf	zwart/grijs
spekbanden/speksteen naast kozijn	baksteen metselwerk, handvorm wf	wit gekleimd
sluitstenen in rollaag boven kozijn	baksteen metselwerk, handvorm wf	wit gekleimd
overstekken en dakranden	hout	crème-wit
boedelen erkers en veranda's	hout	crème-wit
lufel voordeur	hout	crème-wit
sierstangen lufel	staal	zwartgrijs
houten bakgoot en gootklossen	hout	crème-wit
sierlatten en klossen in tuitgevels	hout	zwartgrijs
kozijnen (incl. roedes)	hout	crème-wit
ramen (incl. roedes)	hout	zwartgrijs
zijwangen dakkapel/tuiten	hout	crème-wit
panelen in kozijnen	hout	crème-wit
panelen in tuindeuren en balkondeuren	hout	zwartgrijs
lateien	staal	zwartgrijs
voordeuren	hout	zwartgrijs
tuindeuren en balkondeuren	hout	zwartgrijs
bergingsdeuren	hout	grijs
deurdorpels	kunststeen	antraciet
raamdorpels	prefab beton	natuur
hemelwaterafvoer voorzijde	zink	natuur
hemelwaterafvoer achterzijde	kunststof	grijs
hekwerk balkon	staal	crème-wit
sierhekwerk dak	staal	antraciet

RENVOOI ALGEMEEN

▲	entree woningen
■	meterkast, voorzien van underlayment meterkastbord inclusief zijwangen
■	tegelwerk
■	malveld
■	binnendeur
■	houten paneel

D			
C			
B			
A			
0	25-03-2022	Definitief	JL JK
Rev.			Gen. Cont.
Opdrachtgever: Vorm 6D Wonen B.V. te Rotterdam			
Project: Dames van Vroondaal, Den Haag - Fase 3			
Type rijwoning 5,7m - plat dak			
Bouwnummer 84 (als getekend)			
Bouwnummer 85 (gespiegeld)			
Schaal	1:50	Formaat	VK
Projectnr.	210290	Blad nr.	A5700-VDP-VK-B0111
Rev.			0

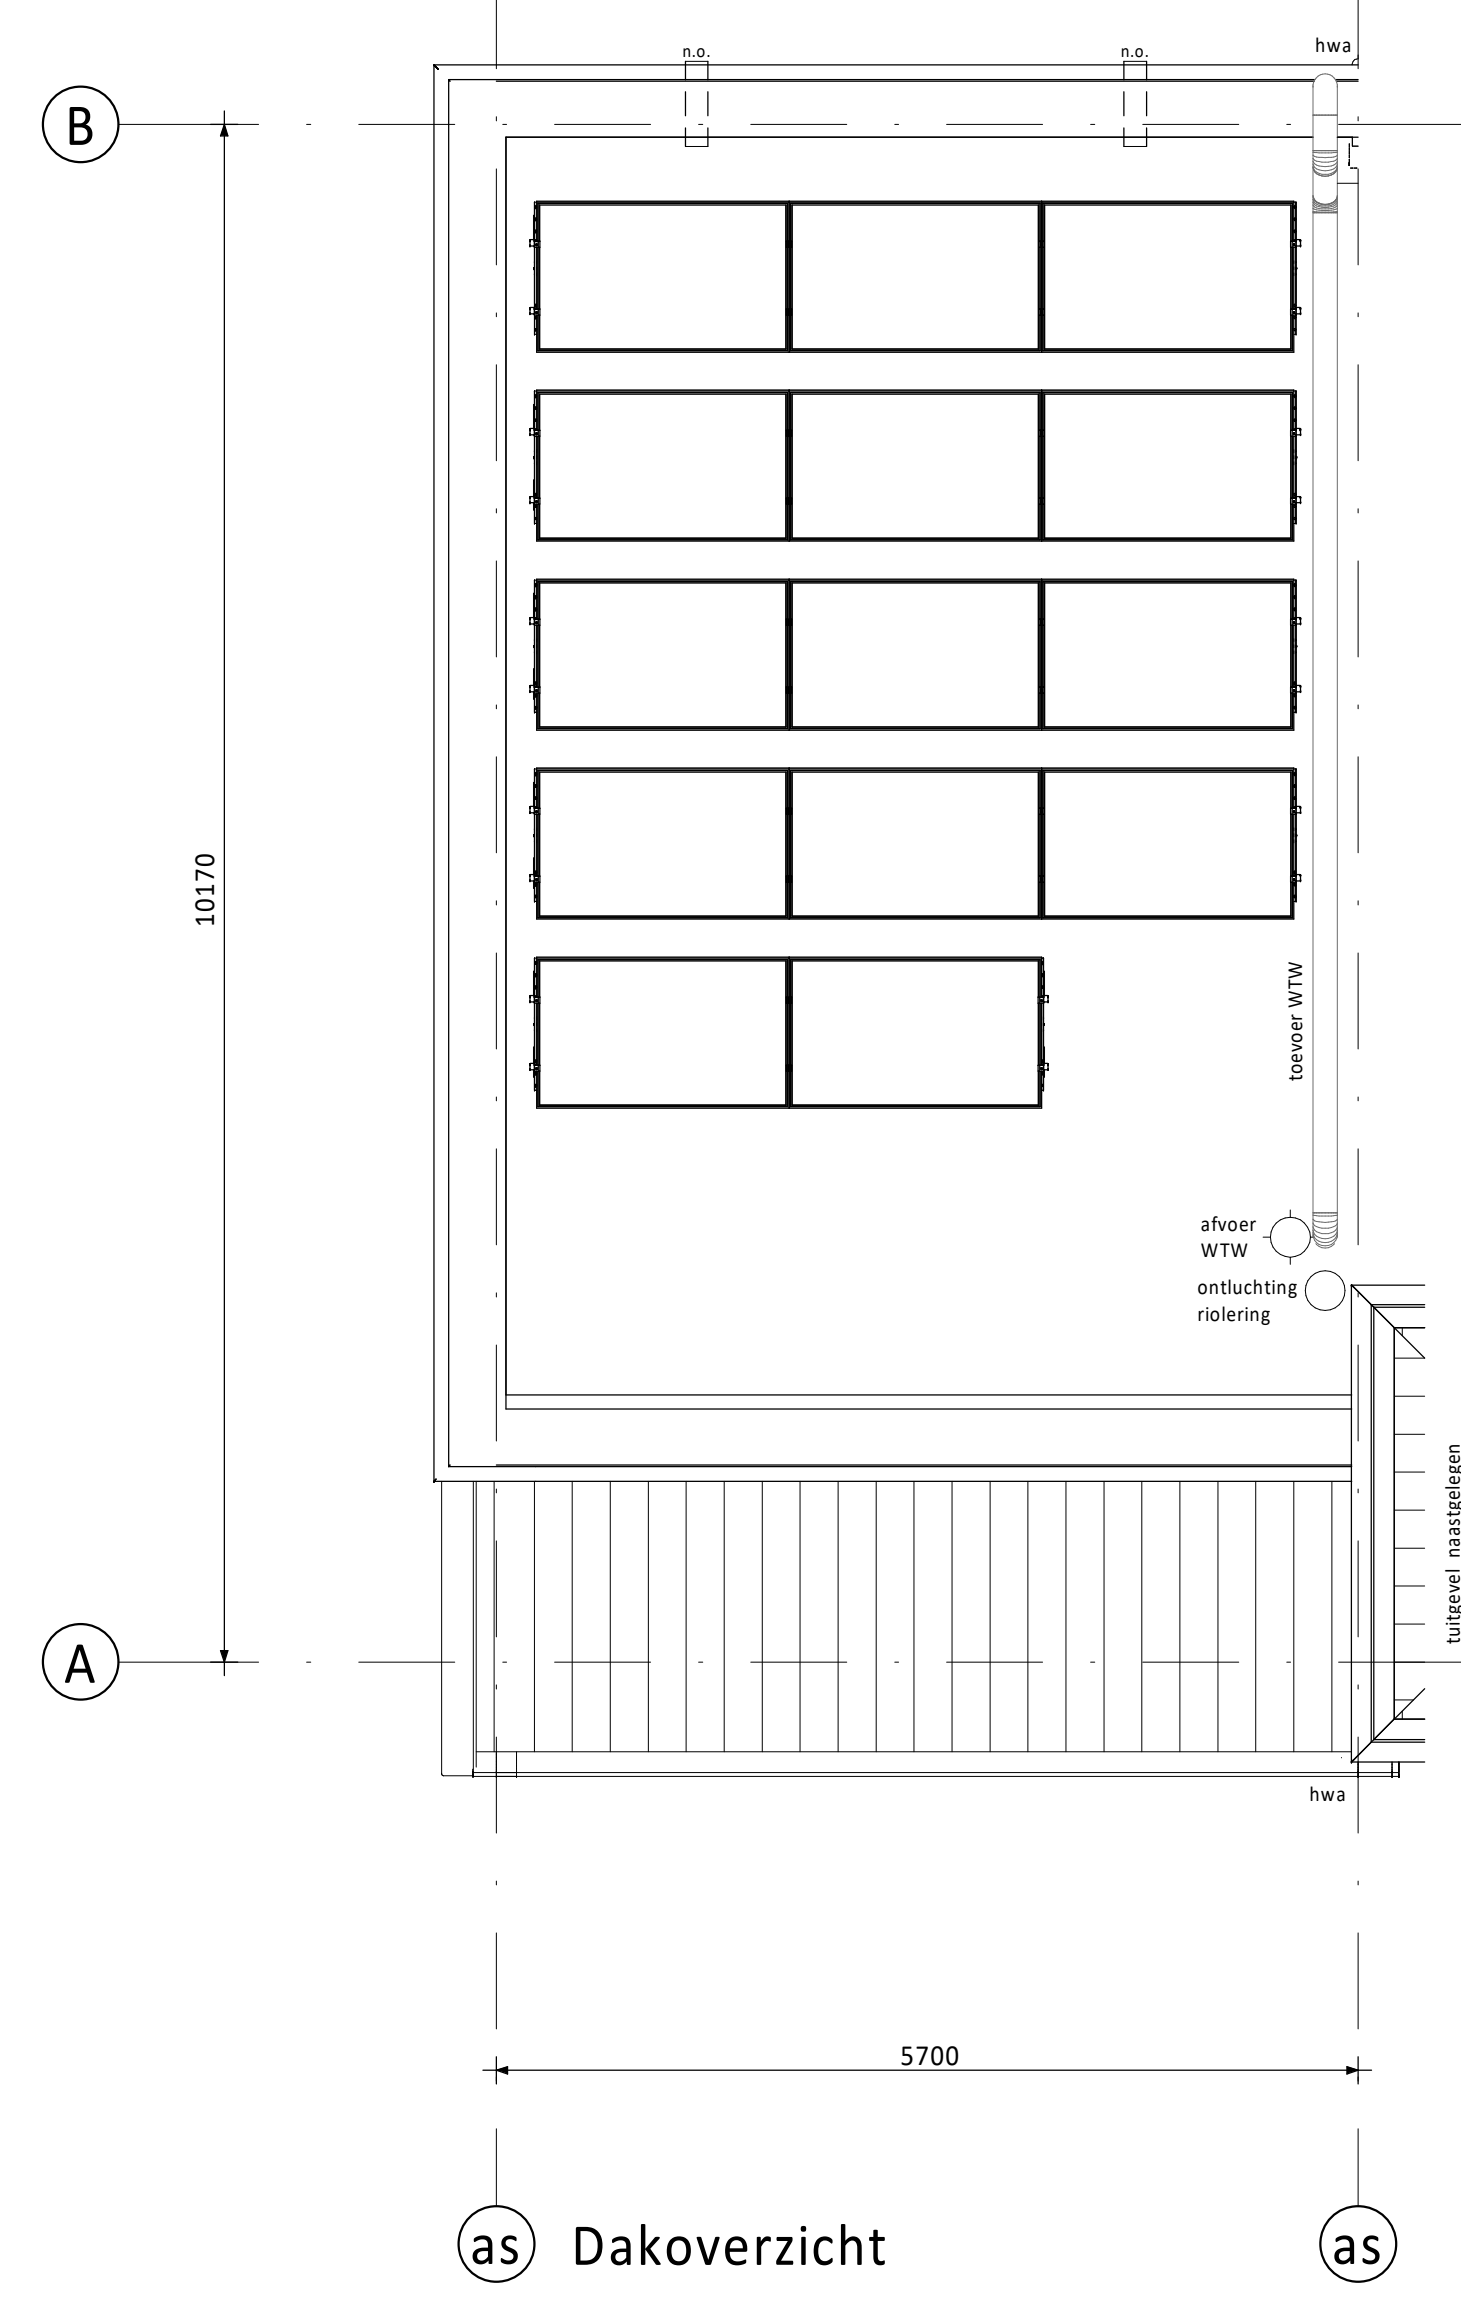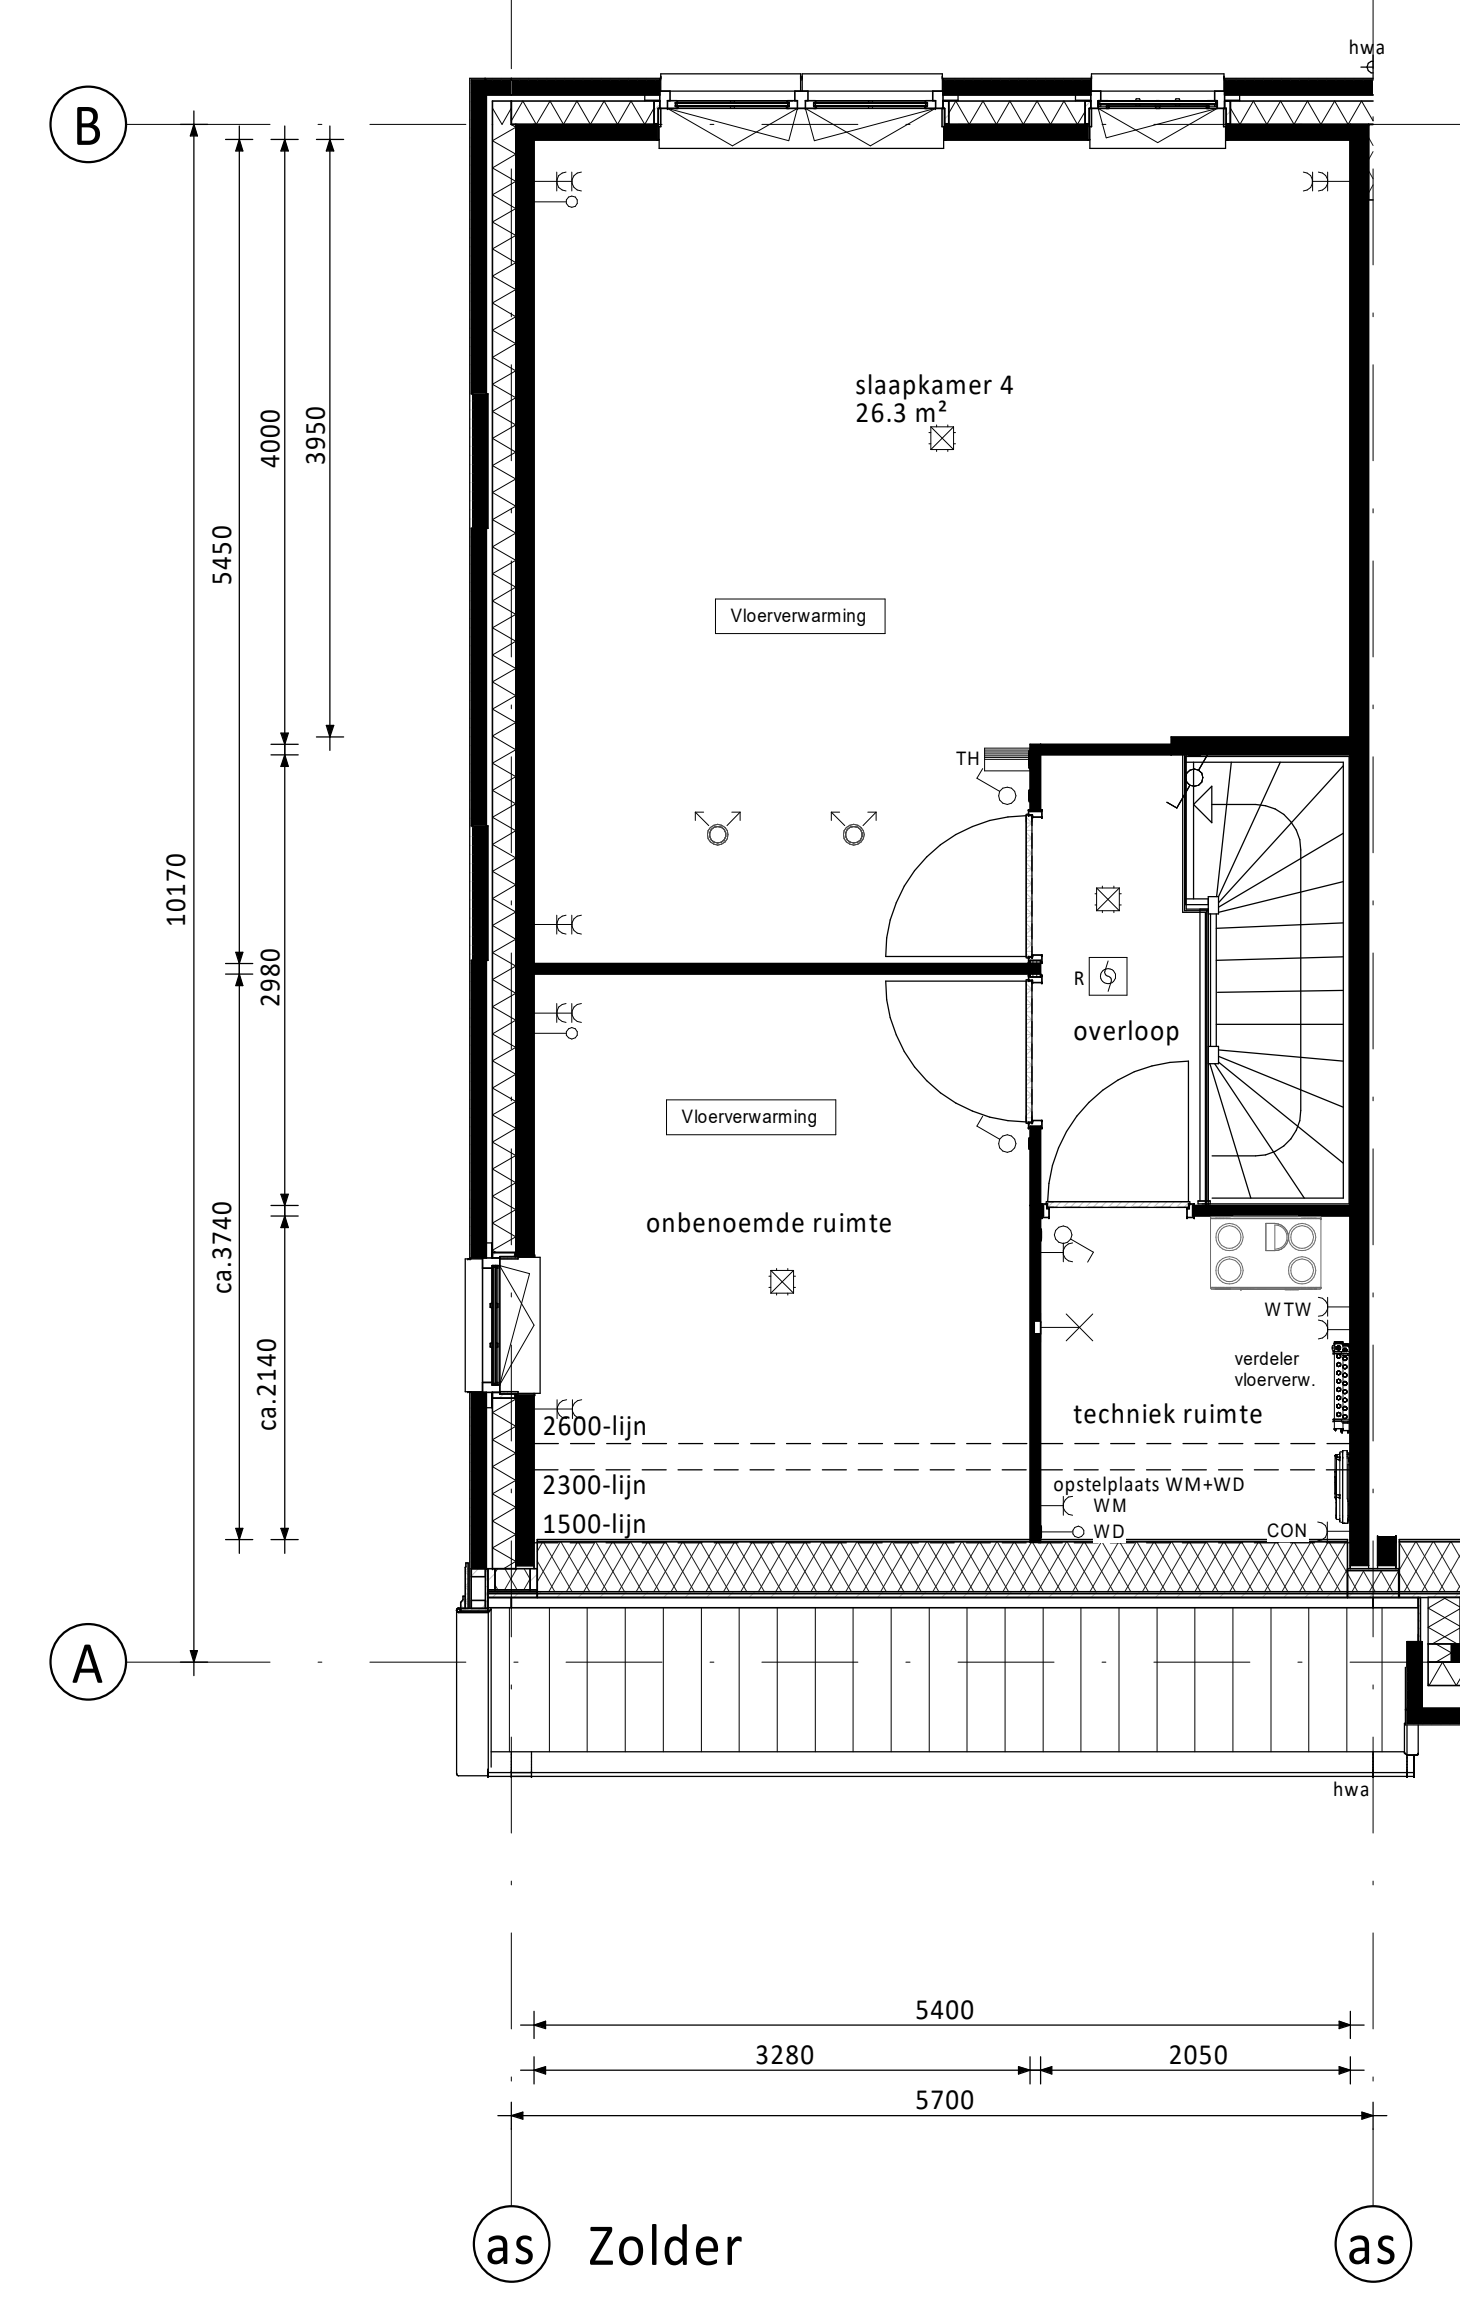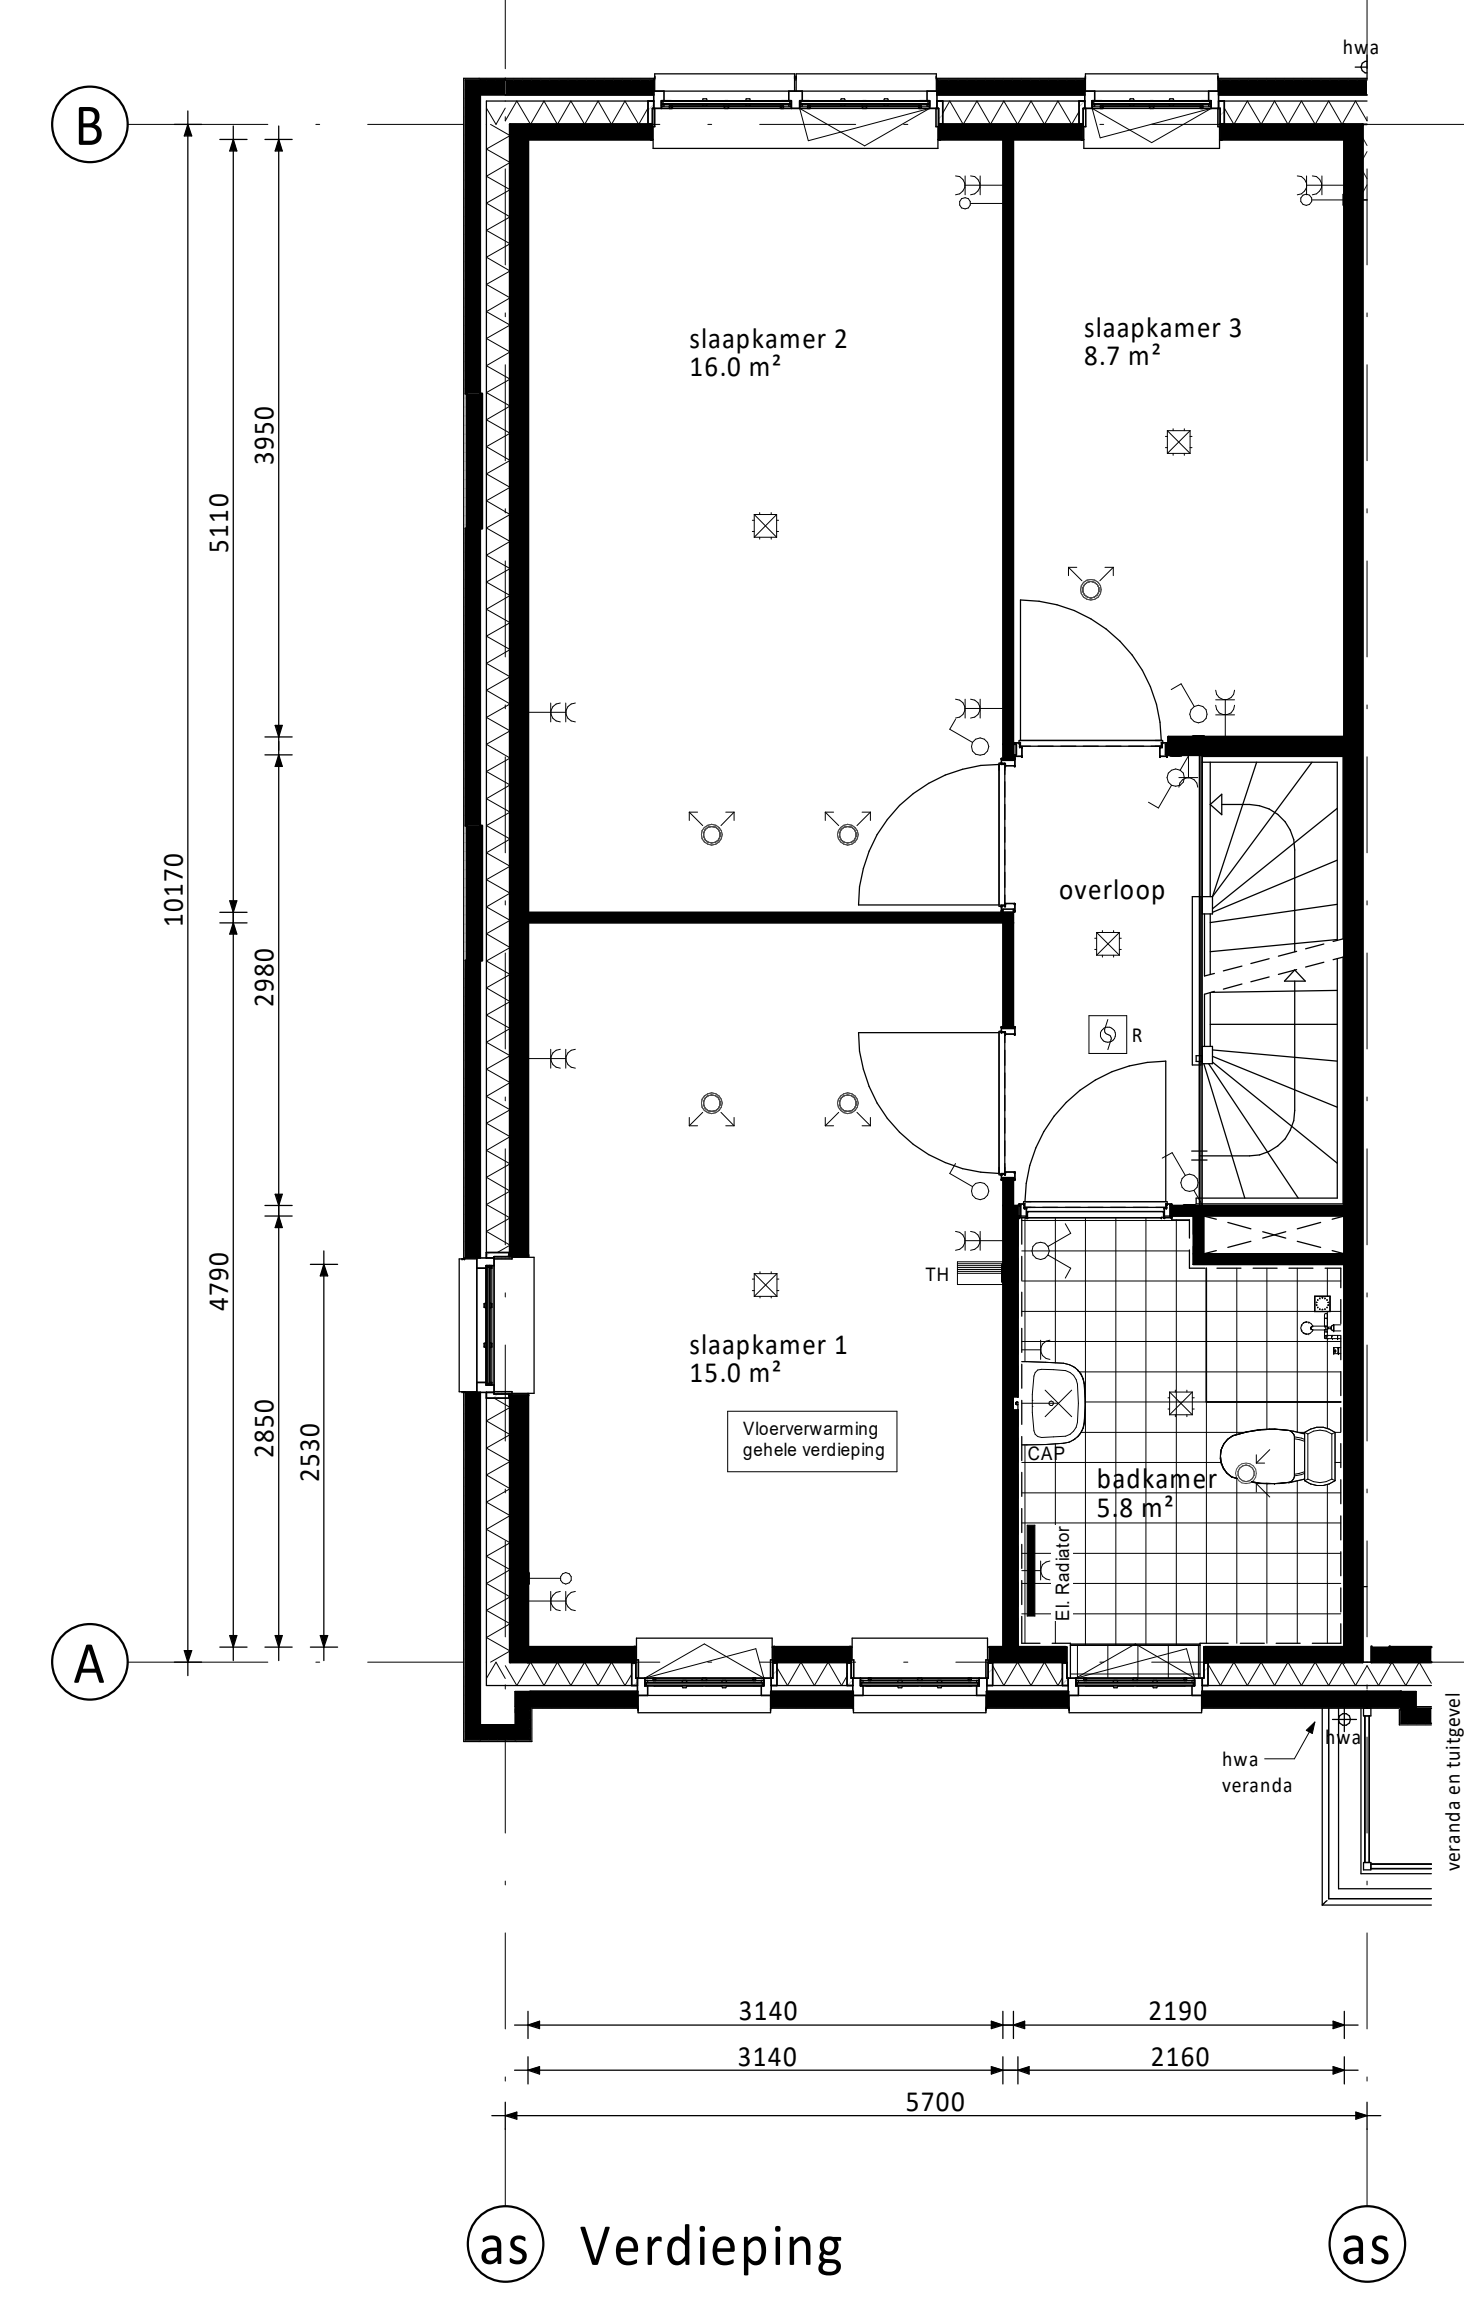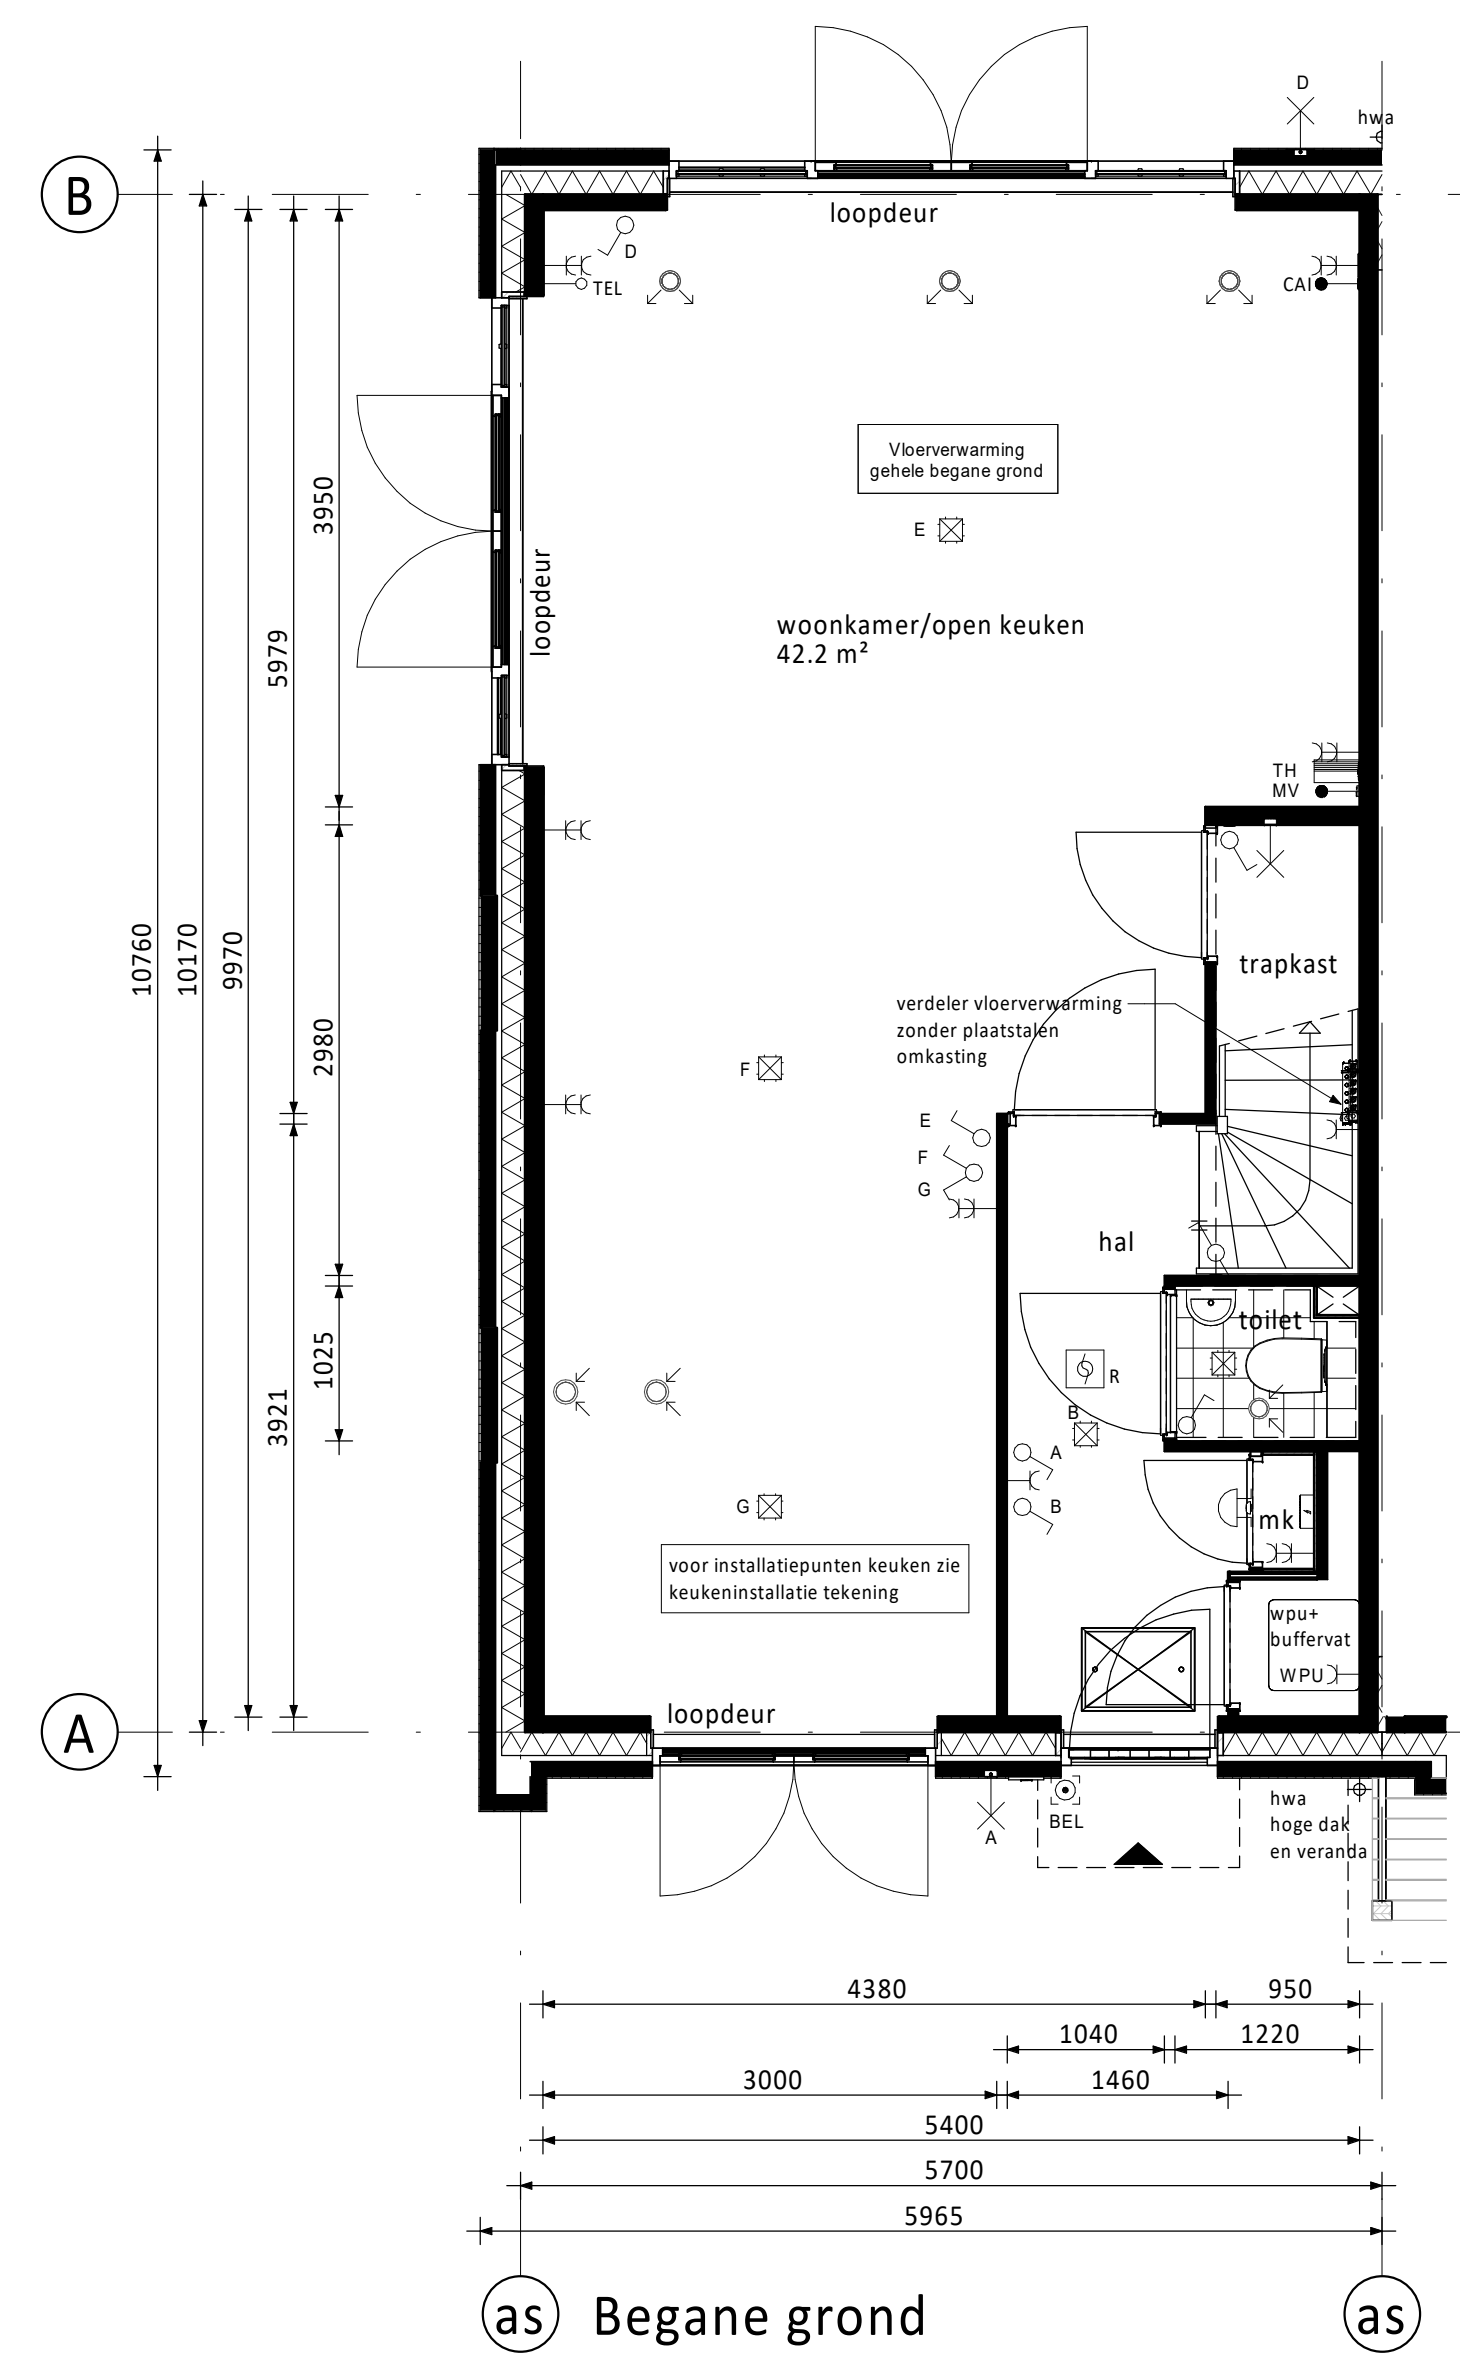

RENVOOI ELEKTRA

Centraalboos / wandpunt	Enkeelpolige schakelaar (1050+vl.)	Serienschakelaar (1050+vl.)	Wisselschakelaar (1050+vl.)	Gecombineerde enkelvoudige wandcontactdoos geaard met enkelepolige schakelaar (1050+vl.)	Gecombineerde enkelvoudige wandcontactdoos geaard met wisselschakelaar (1050+vl.)	Enkele geaarde wandcontactdoos (300+vl.)	Dubbele geaarde wandcontactdoos (300+vl.)	Groepenkast	Loze buislekking (300+vl.)	Bedrade buisleiding (300+vl.)	Optische rookmelder	Thermostaat (1500+vl.)	Schel	Bedrukker	Atzignpunt / Inblaspunt	Regeling ventilatie (1500+vl.)
CAP Centraal Aardpunt	CAI Centrale Antenne Installatie	KT Kooktoestel	KK Koelkast	BOI Boiler	WPU Warmte Pomp Unit	CON Omvormer t.b.v. pv cellen	MAGN Magnetron	WTW Mechanische Ventilatie (met warmterugwinning)	R Rookmelder	TEL Telefoon aansluiting	TH Thermostaat	VW Vaatwasser	WD Wasdroger	WM Wasmachine		




PV-panelen: aantal en situering indicatief (n.t.b. afhankelijk van BENG berekening / zonligging)

KLEUREN EN MATERIELEN

Onderdeel	Materiaal	Kleur
dakpannen	keramische pan	antraciet
dakbedekking plat dak	bitumen	zwart
dakbedekking erker / veranda / aanbouw (optioneel) / dakkapellen	bitumen	zwart
dakbedekking luifel	EPDM	zwart
daktim luifel / erker / veranda / dakkapel / aanbouw (optioneel)	zink	naturel
goten	zink	naturel
afdekcap dakranden	zink	naturel
plint gevelmetselwerk	baksteen metselwerk, handvorm wf	zwart/grijs
rollaag boven plint	baksteen metselwerk, handvorm wf	wit gekleimd
gevelmetselwerk (m.u.v. gevelmetselwerk voorzijde tussen o.k. kozijn verdieping tot dakgoot) (m.u.v. gevelmetselwerk tuiggevels tussen o.k. kozijn zolder en dakrand)	baksteen metselwerk, handvorm wf	bnwns. 64 / m 79: roodpaars
gevelmetselwerk voorzijde tussen o.k. kozijn verdieping tot dakgoot en gevelmetselwerk tuiggevels tussen o.k. kozijn zolder en dakrand	baksteen metselwerk, handvorm wf	bnwns. 80 / m 86: koperrood
gevelmetselwerk voorzijde tussen o.k. kozijn verdieping tot dakgoot en gevelmetselwerk tuiggevels tussen o.k. kozijn zolder en dakrand	baksteen metselwerk, handvorm wf	wit gekleimd
voegwerk gevelmetselwerk	cement	donkergrijs
voegwerk wit gekleimde steen	cement	wit gekleimd
rollaag boven kozijn	baksteen metselwerk, handvorm wf	zwart/grijs
spekbanden/speksteen naast kozijn	baksteen metselwerk, handvorm wf	wit gekleimd
sluitstenen in rollaag boven kozijn	baksteen metselwerk, handvorm wf	wit gekleimd
overstakken en dakranden	hout	crème-wit
boedelen erkers en veranda's	hout	crème-wit
luifel voordeur	hout	crème-wit
sierstangen luifel	staal	zwartgrijs
houten bakgoot en gootklossen	hout	crème-wit
sierlatten en kloppen in tuiggevels	hout	zwartgrijs
kozijnen (incl. roedes)	hout	crème-wit
ramen (incl. roedes)	hout	zwartgrijs
zijwangen dakkapel/tuilen	hout	crème-wit
panelen in kozijnen	hout	crème-wit
panelen in tuindeuren en balkondeuren	hout	zwartgrijs
laten	staal	zwartgrijs
voordeuren	hout	zwartgrijs
tuindeuren en balkondeuren	hout	zwartgrijs
bergingdeuren	hout	grijs
deurdorpels	kunststeen	antraciet
raamdorpels	prefab beton	naturel
hemelwaterafvoer voorzijde	zink	naturel
hemelwaterafvoer achterzijde	kunststof	grijs
hekwerk balken	staal	crème-wit
sierhekwerk dak	staal	antraciet

RENVOOI ALGEMEEN

entree woningen	meterkast, voorzien van onderflammet meterkastbord inclusief zijwangen
tegels	tegels
maaltveld	maaltveld
binnendeur	binnendeur
houten paneel	houten paneel

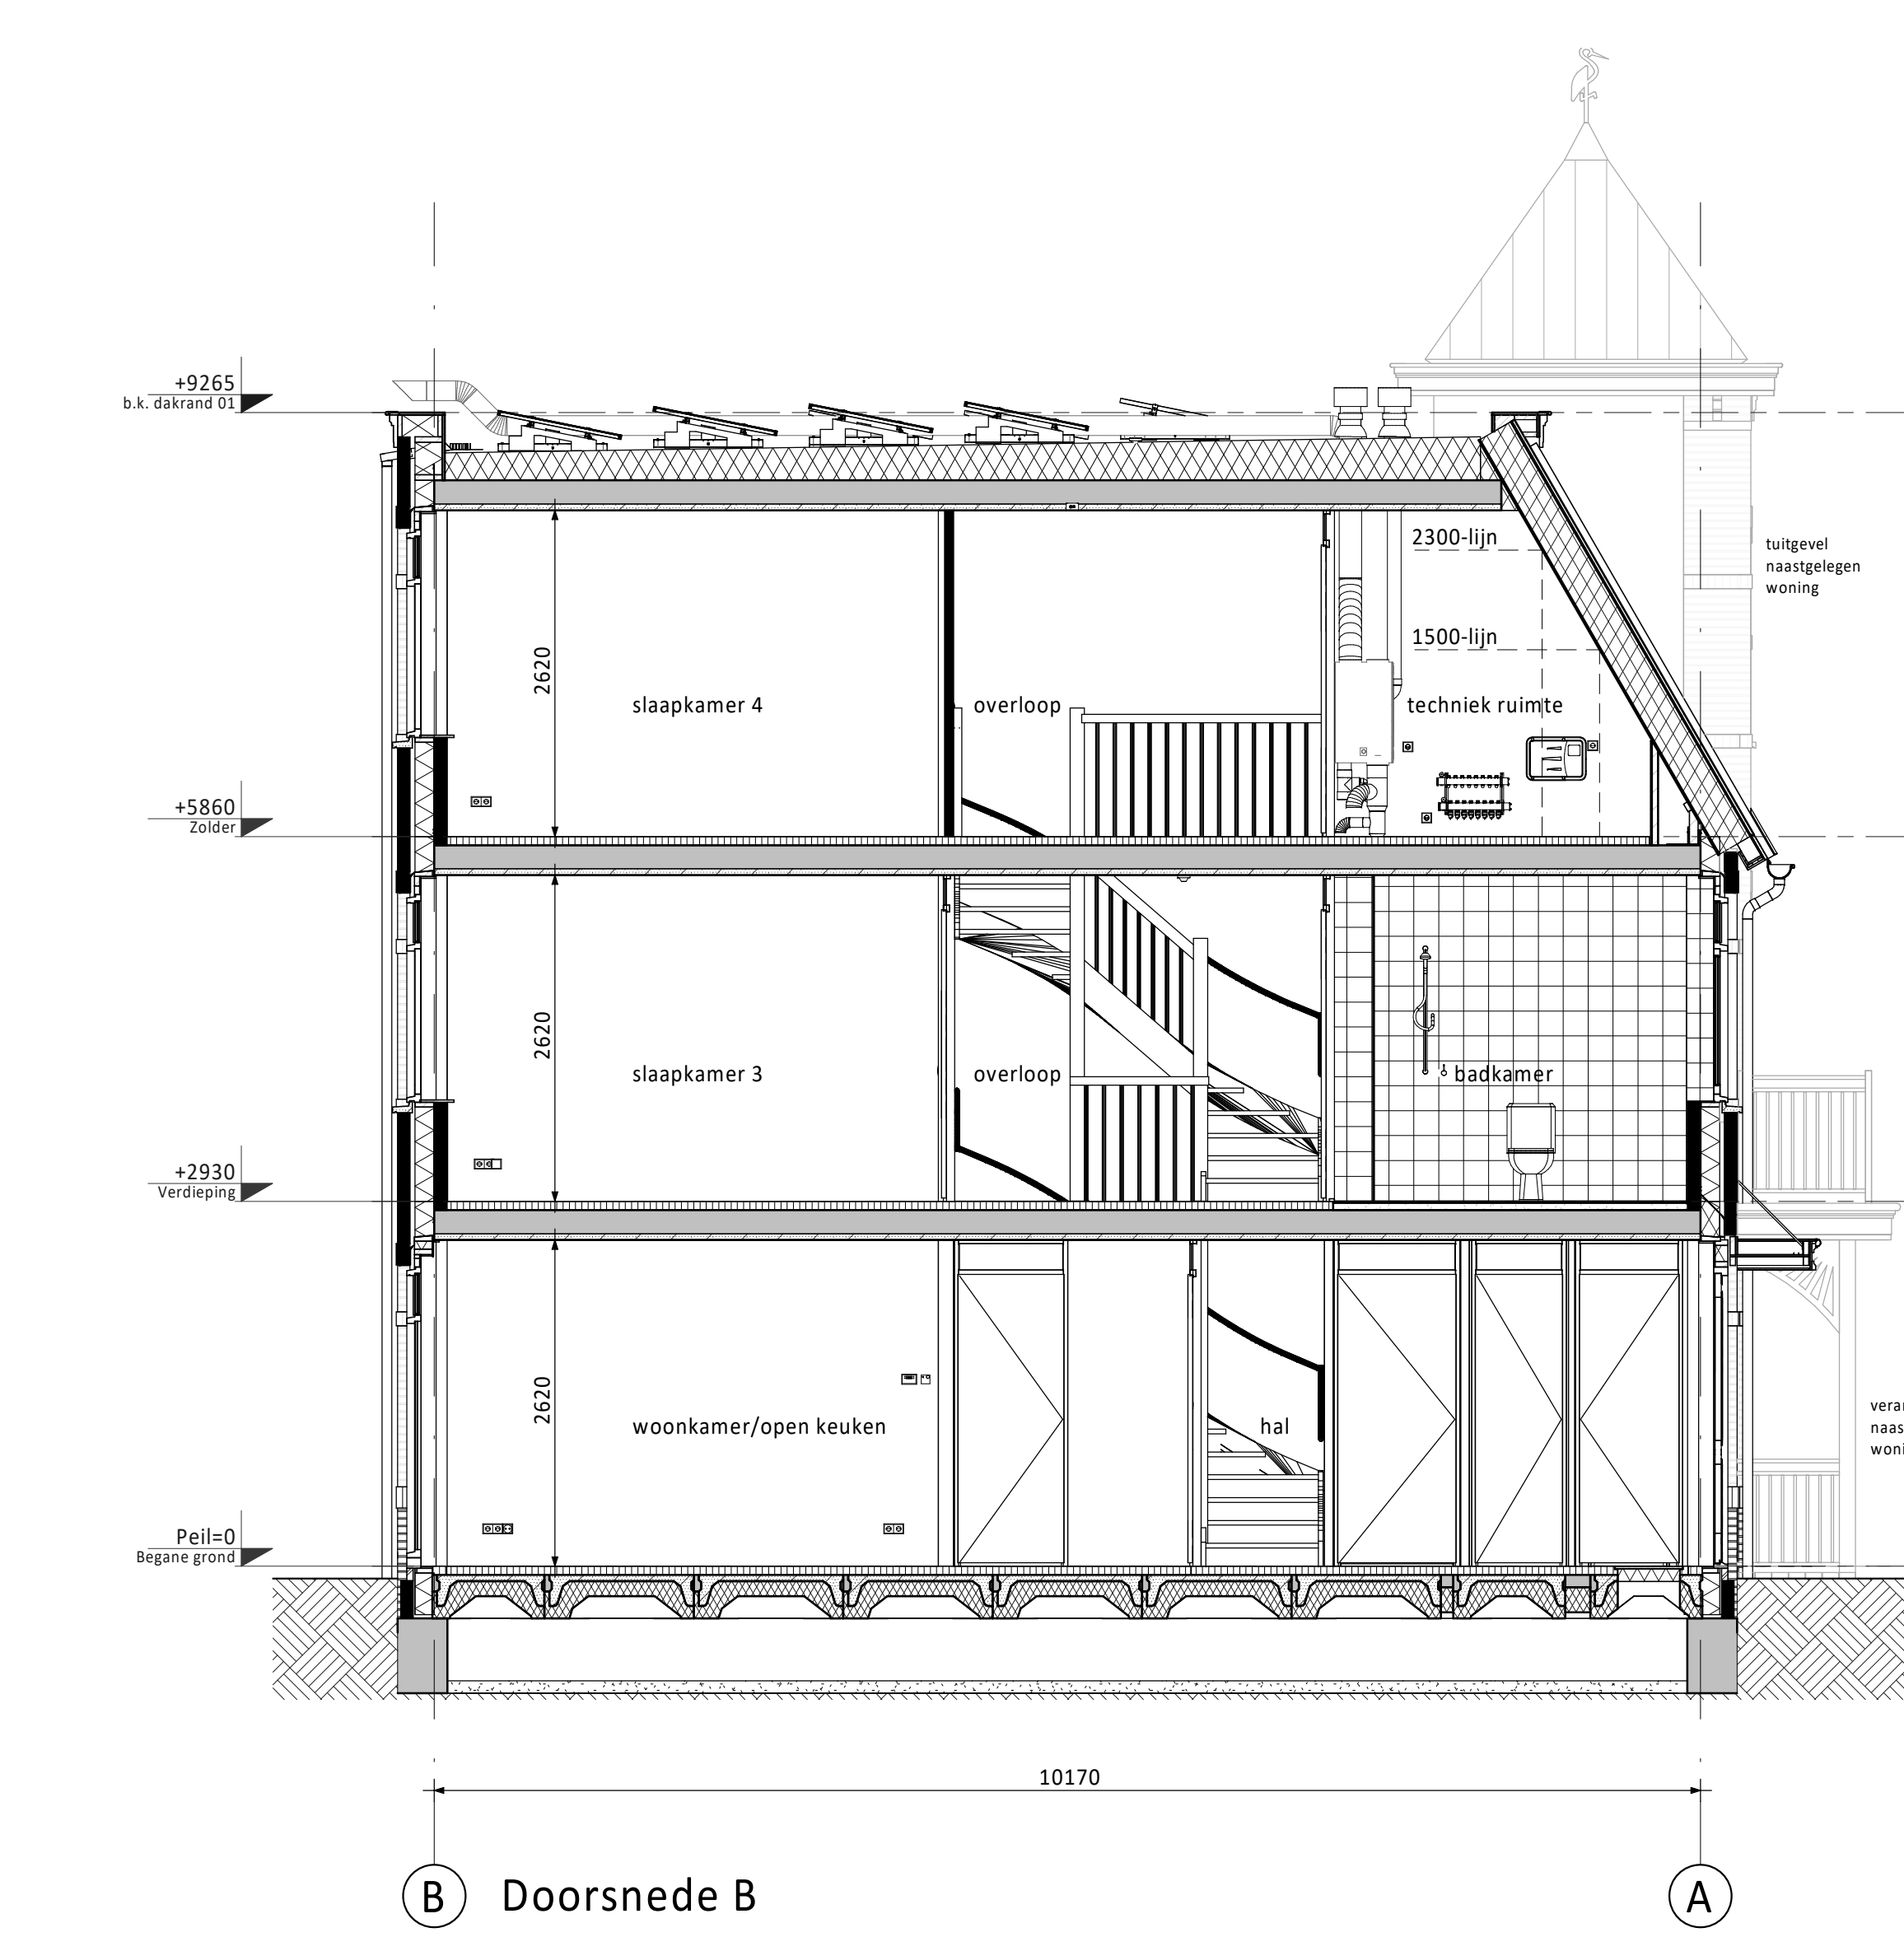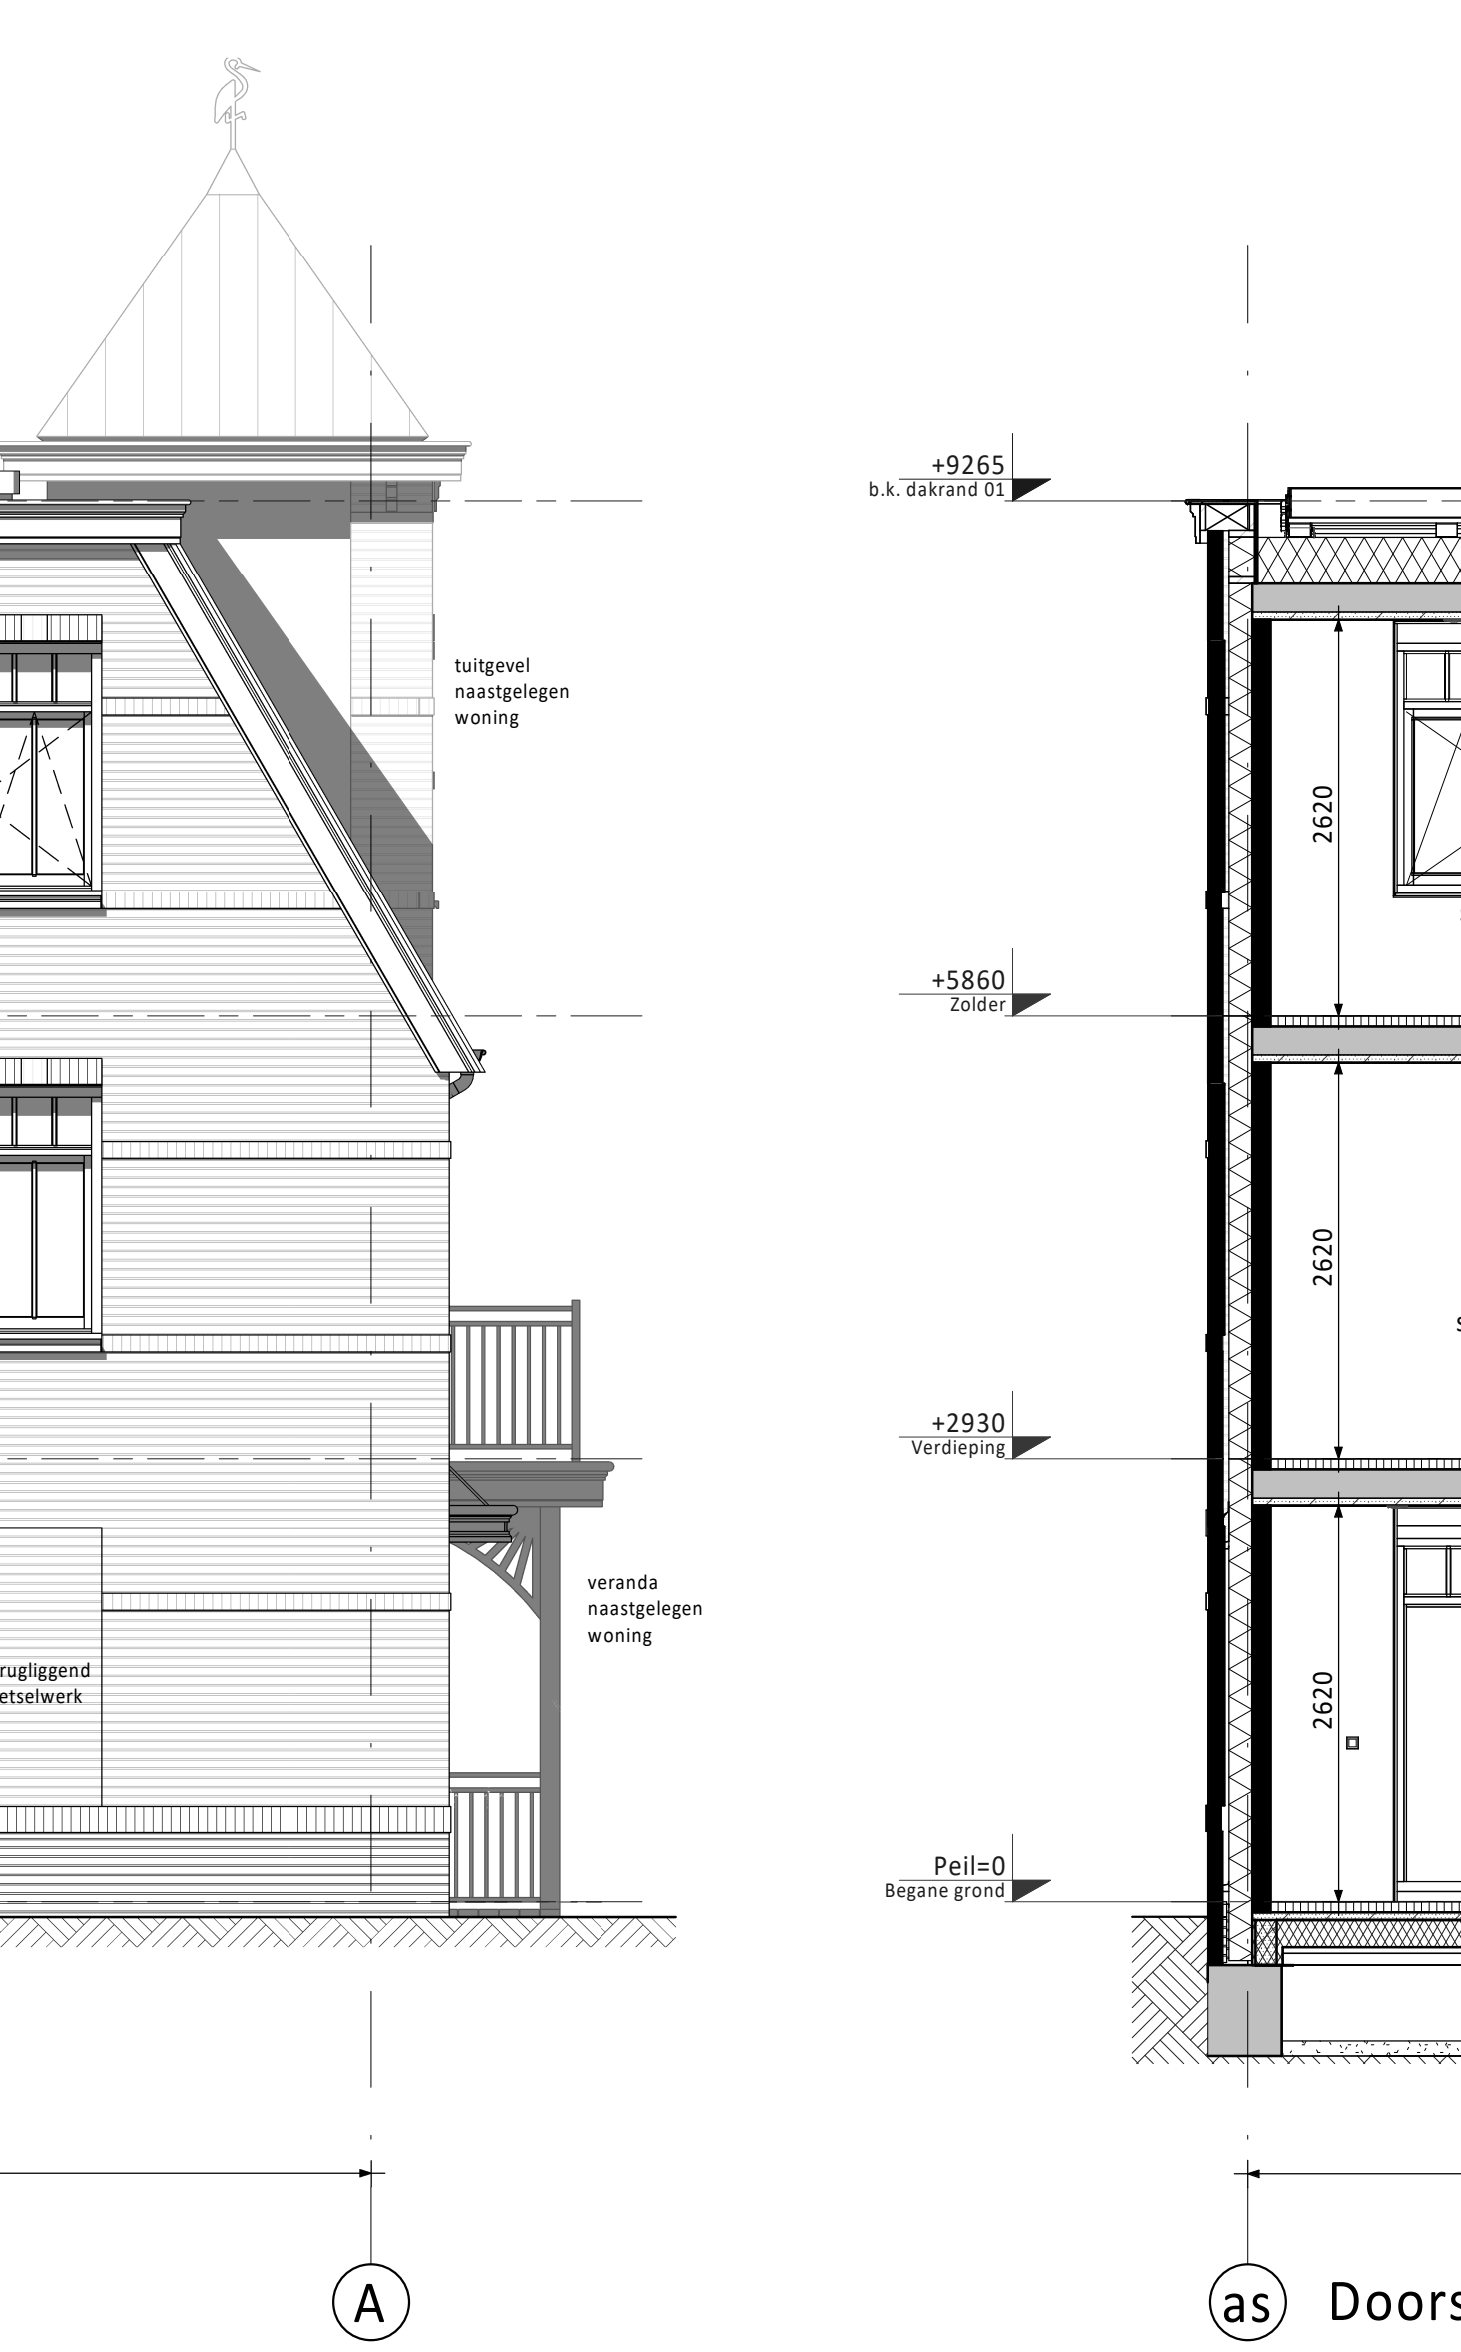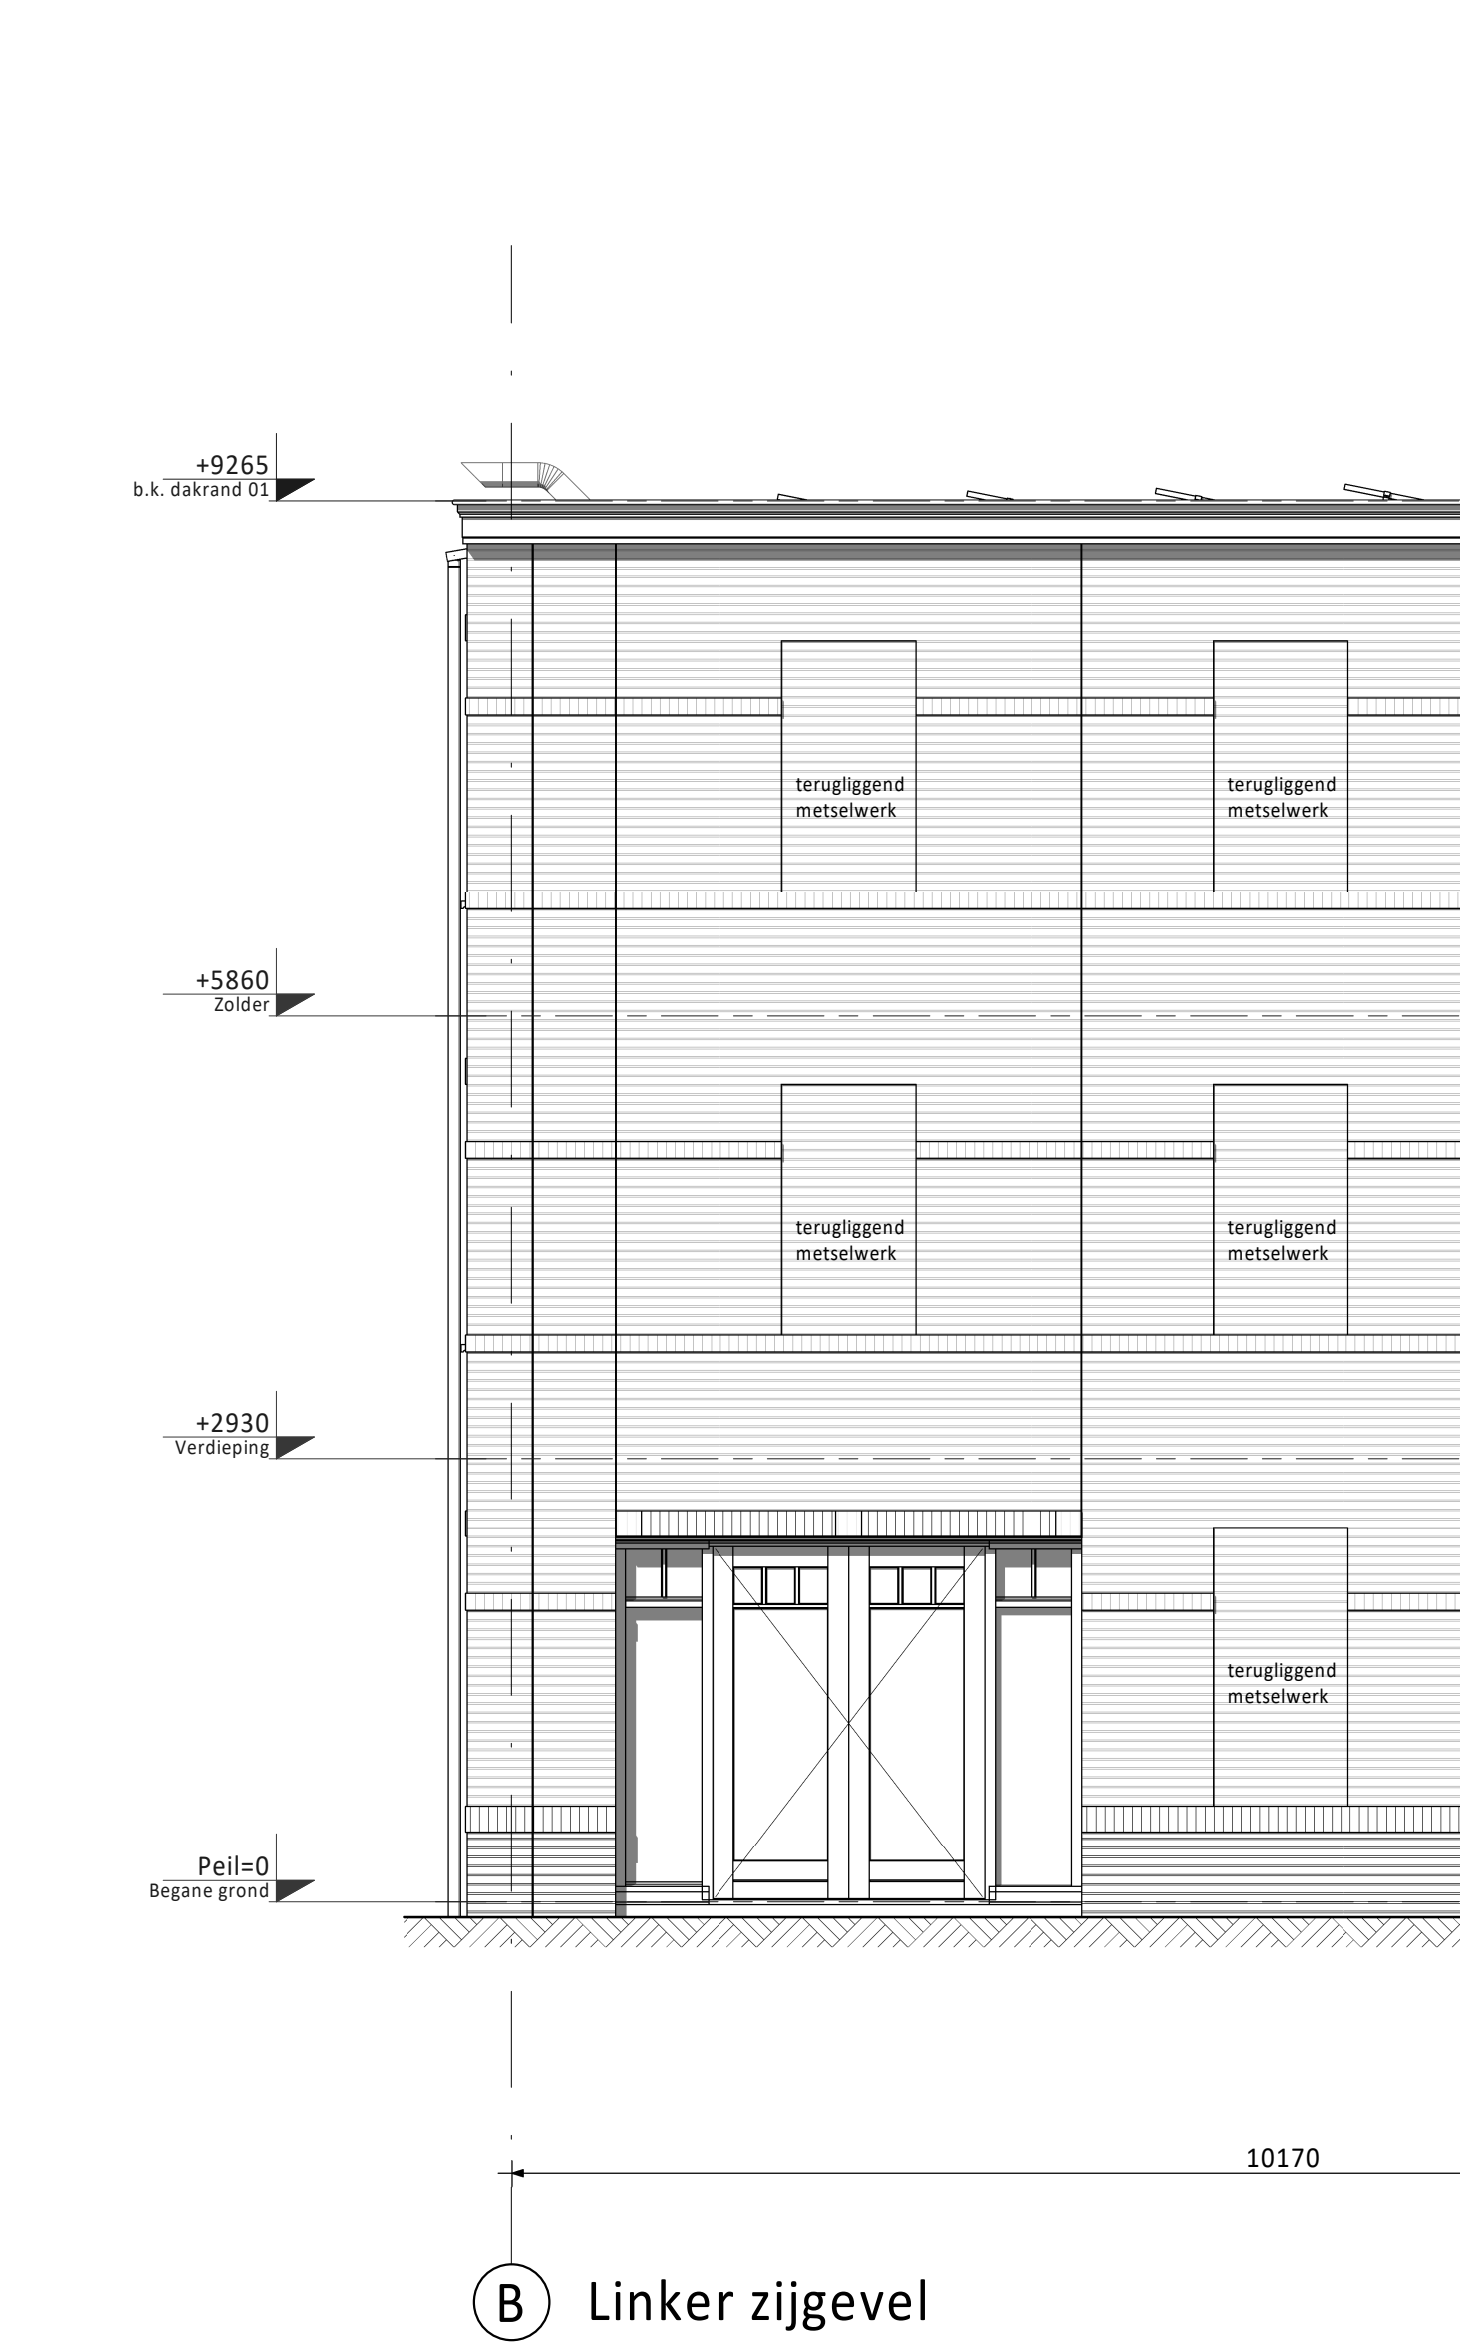

D				
C				
B				
A				
0	25-03-2022	Definitief		
Rev.	Datum	Omschrijving	Get.	Cont.
Vorm 6D Wonen B.V. Dames van Vroondaal, Den Haag - Fase 3 Type rijwoning 5,7m - plat dak Bouwnummer 86				
Schaal	1:50	Taal	VK	
Formaat	1609 x 841	Staat	Definitief	
Project nr.	210290	Blad nr.		Rev.
		A5700-VDP-VK-B0112		0