



type C3s  
bnr 02

Begane grond  
1 : 50

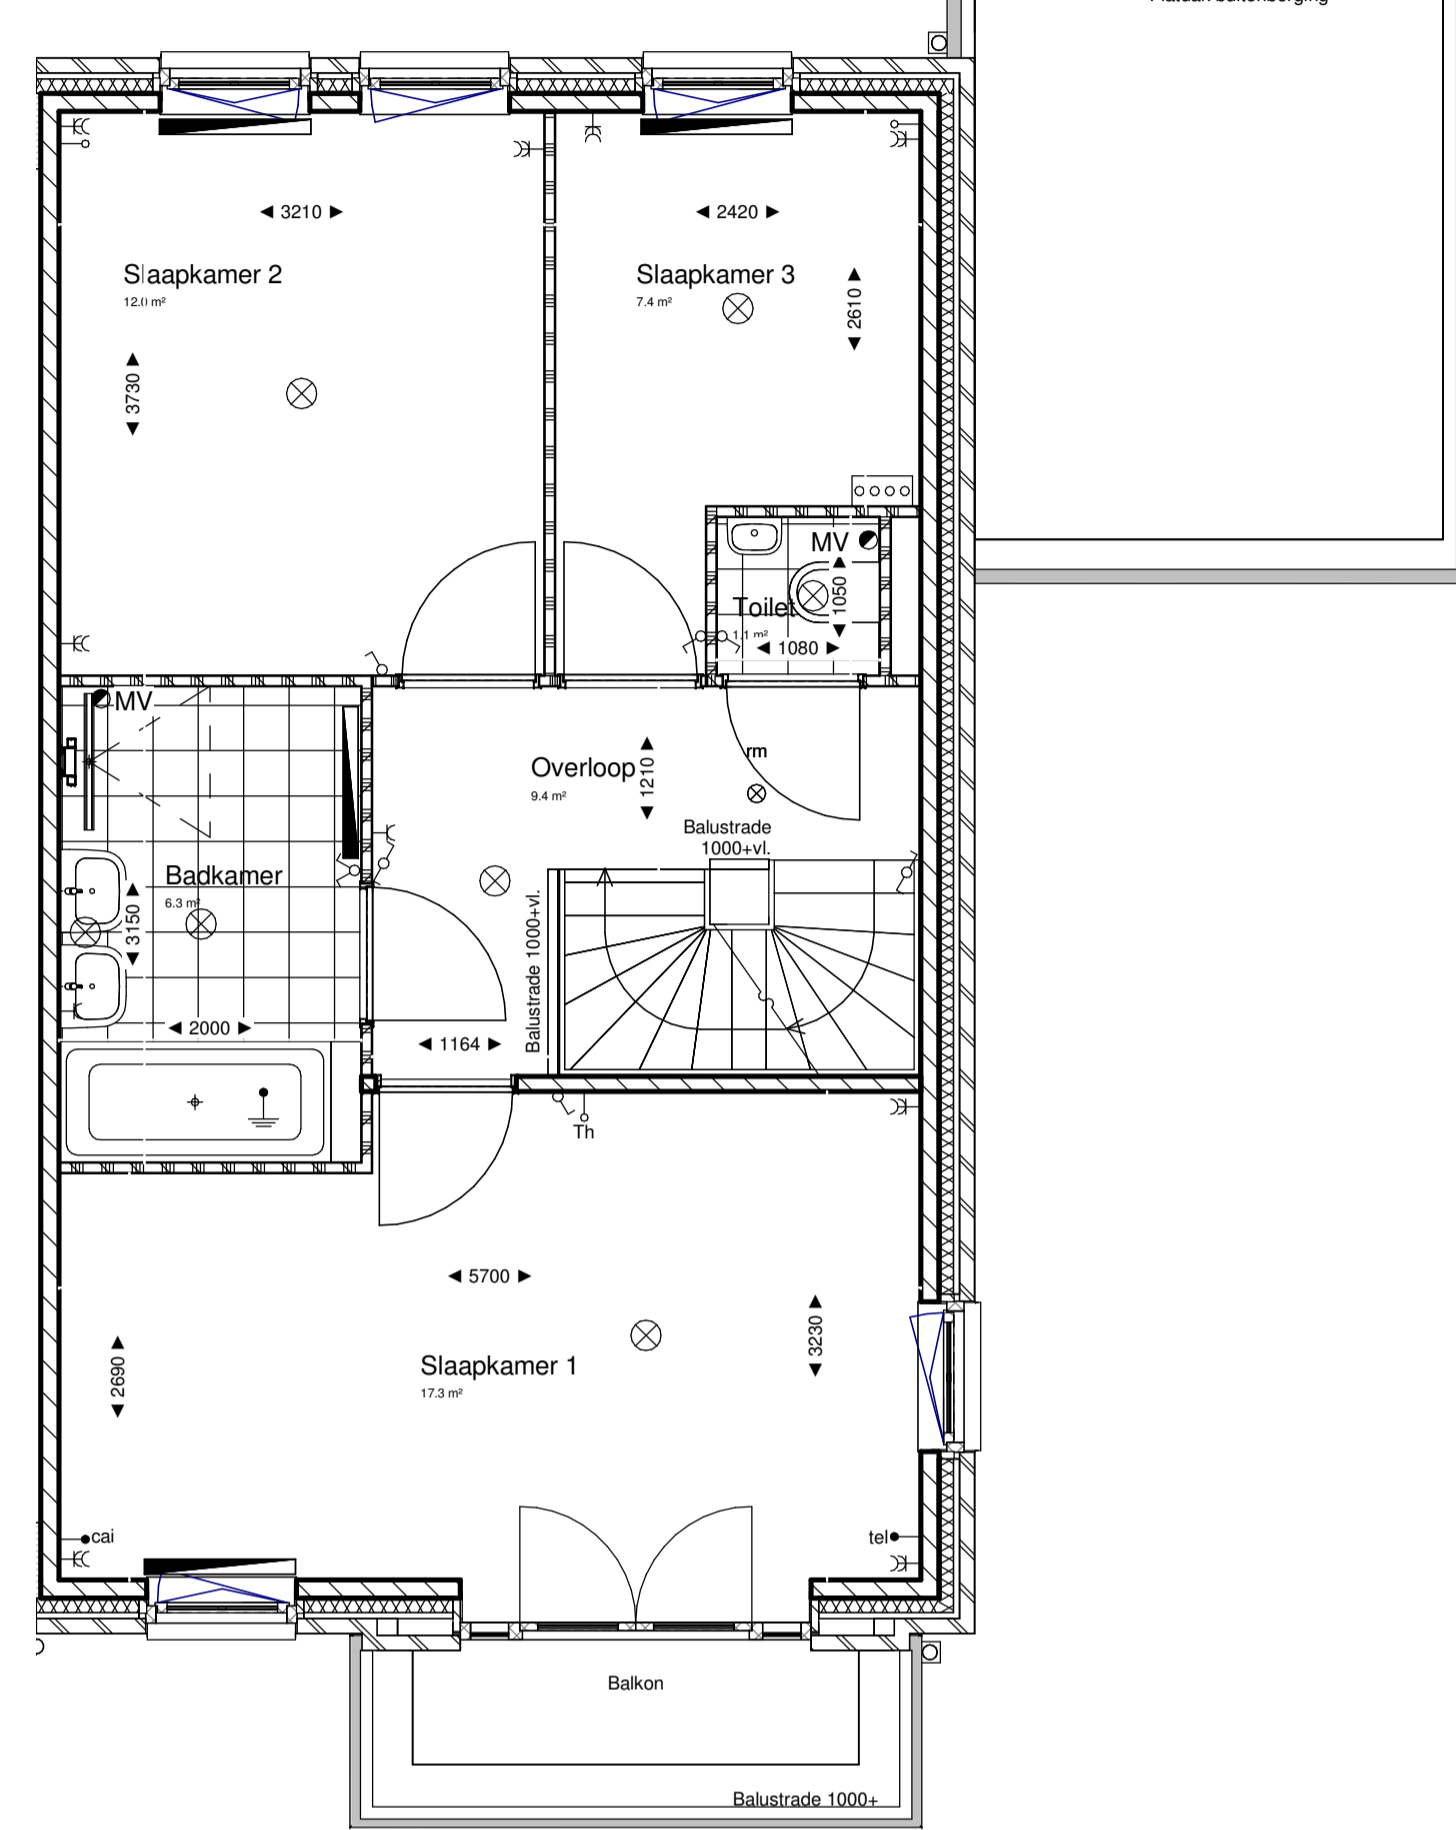

type C3s  
bnr 02

Eerste verdieping  
1 : 50

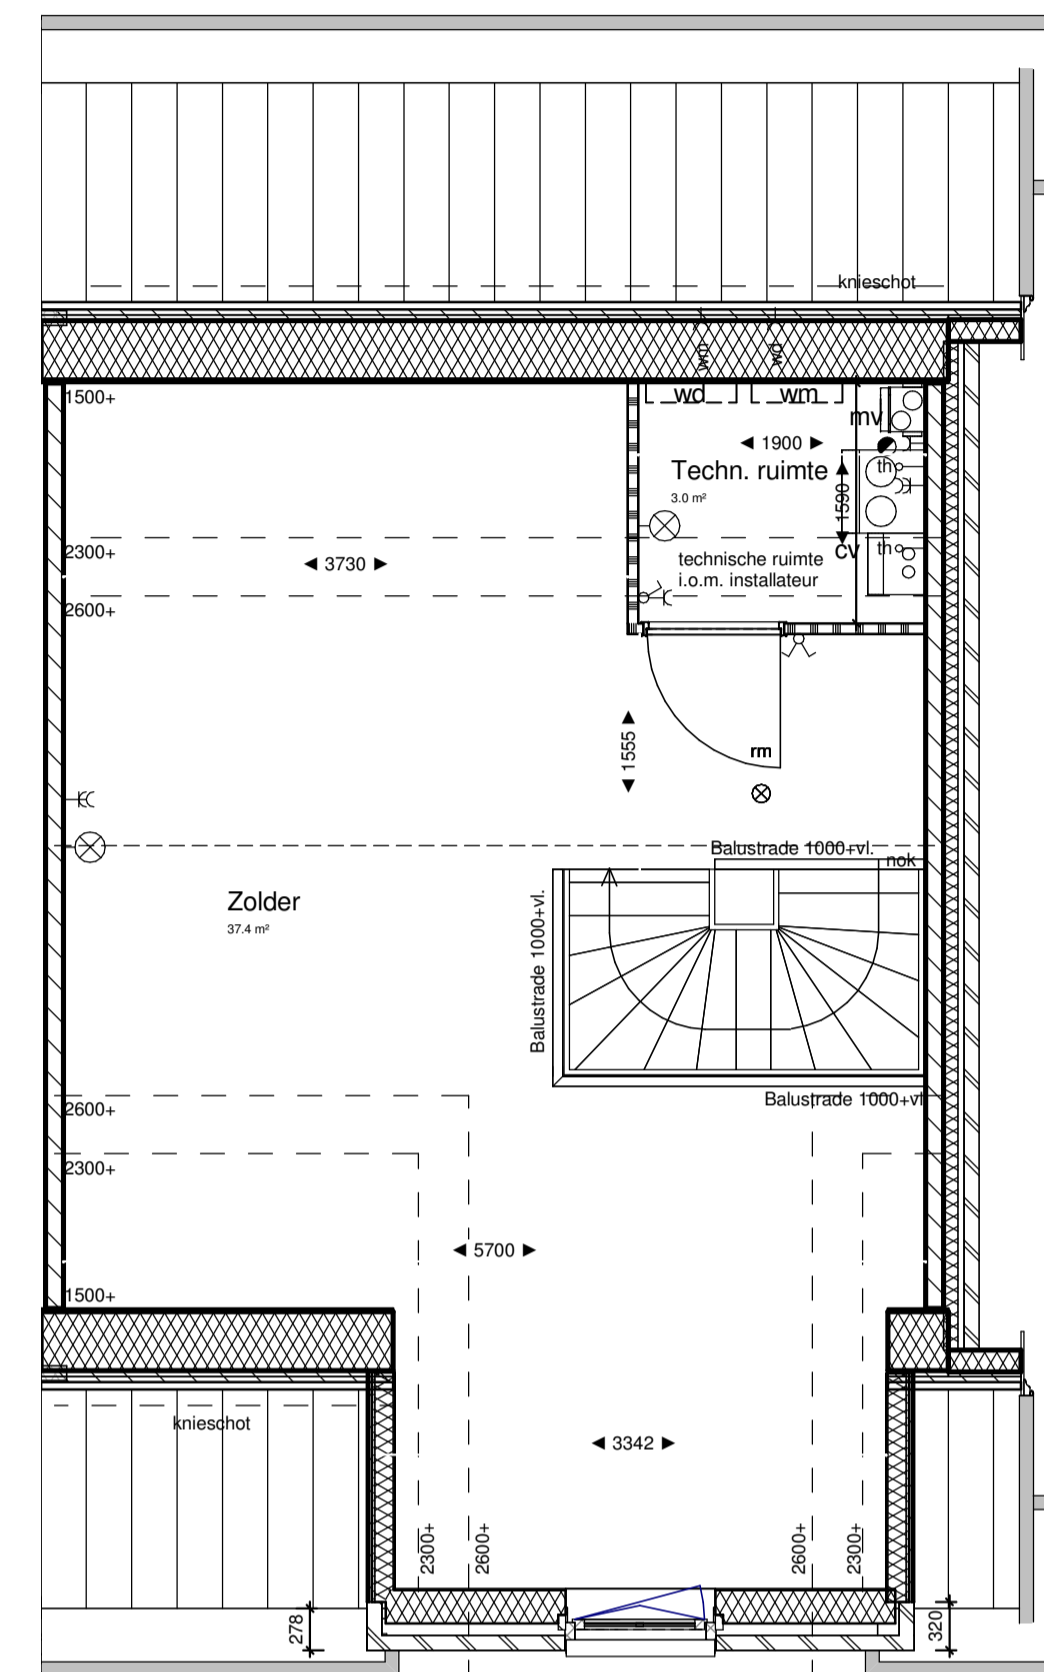

type C3s  
bnr 02

Tweede verdieping  
1 : 50

Renvooi interieur	
<b>binnenwanden</b>	<ul style="list-style-type: none"> <li>gipsblokken dik 70mm</li> <li>gipsblokken zware uitvoering (-20dB) dik 70mm</li> <li>gipsblokken hydro dik 70mm</li> <li>hsw wand</li> <li>kaakzandsteen dik 120mm</li> <li>radiator</li> <li>verdelers vloerverwarming + verdelers radiatoren (onder trap)</li> <li>rookmelder, niet-ioniserend</li> </ul>
<b>binnendeuren</b>	<ul style="list-style-type: none"> <li>stalen kozijn met stompe deur standaard 880x2315 - mk. techn. ruimte 730x2315 dik 70mm</li> <li>dm 860</li> <li>dagsmaat 860mm</li> </ul>
<b>vloeren</b>	<ul style="list-style-type: none"> <li>kanalplaatvloer dik 200mm</li> <li>geïsoleerde ribbenvloer dik 350mm Flc=3.5 m²K/W</li> </ul>
<b>tegelwerk</b>	<ul style="list-style-type: none"> <li>keramische tegels 300x300mm</li> <li>wandtegels keramische tegels 250x300mm</li> <li>toiletteruimte : tot 1500xvfl</li> <li>badkamer : tot plafond</li> </ul>
<ul style="list-style-type: none"> <li>ventilatorooster</li> <li>ventilatoroosters t.b.v. opties zijn indicatief</li> <li>definitieve situatie vigs opgave na definitieve EPC</li> </ul>	

Renvooi elektra	
<ul style="list-style-type: none"> <li>drukknoop bel</li> <li>bel</li> <li>meterkast</li> <li>rookmelder, niet-ioniserend</li> <li>aansluitpunt verlichting plafond</li> <li>aansluitpunt verlichting wand</li> <li>afzuigpunt mech. ventilatie</li> <li>centraal aardpunt</li> <li>aansluitpunt elektra onbedraad</li> <li>thermostaat</li> <li>telecom</li> <li>centrale antenne inrichting</li> <li>inregelunit ventilatiesysteem</li> </ul>	<ul style="list-style-type: none"> <li>schakelaar enkelpolig</li> <li>wissel-schakelaar enkelpolig</li> <li>serieschakelaar enkelpolig</li> <li>schakelaar enkelpolig met wandcontactdoos</li> <li>wandcontactdoos met randaarde</li> <li>wandcontactdoos dubbel met randaarde</li> <li>wandcontactdoos met randaarde dubbel t.b.v. koelkast</li> <li>wandcontactdoos met randaarde dubbel t.b.v. oven/magnetron</li> <li>wandcontactdoos met randaarde t.b.v. afzuigkap</li> <li>wandcontactdoos dubbel met randaarde t.b.v. huishoudelijk gebruik</li> <li>wandcontactdoos met randaarde t.b.v. vaatwasser</li> <li>wandcontactdoos met randaarde t.b.v. wasmachine</li> <li>wandcontactdoos met randaarde t.b.v. wasdroger</li> </ul>

Renvooi overig	
<ul style="list-style-type: none"> <li>ventilatorooster in gevel</li> <li>ventilatoroosters Topstraem 21 o.g.</li> </ul>	<ul style="list-style-type: none"> <li>gekrijstreept gebied</li> <li>buitenkraan</li> </ul>



type C3s  
bnr 02

Voorgevel  
1 : 100




type C3s  
bnr 02

Rechterzijgevel  
1 : 100




type C3s  
bnr 02

Achtergevel  
1 : 100

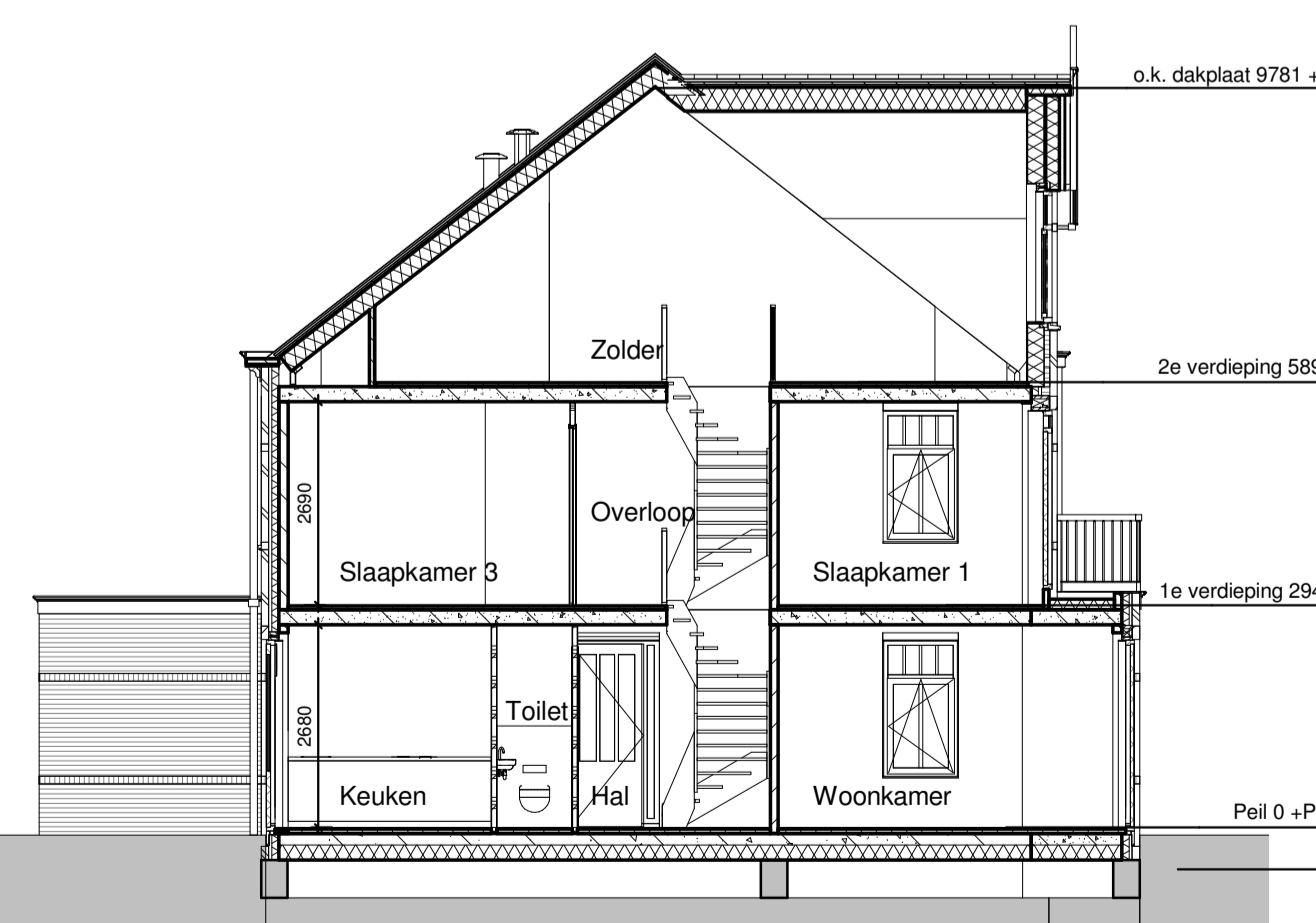

Doorsnede  
1 : 100

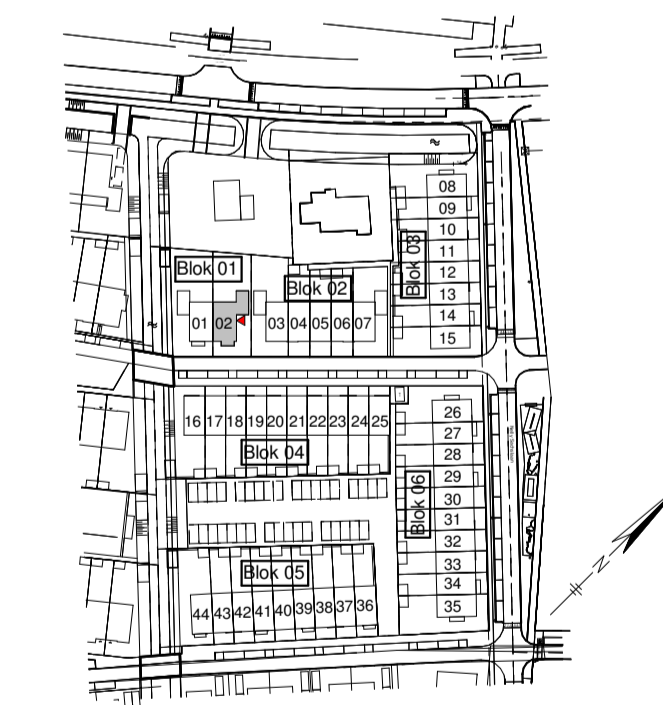

Type	Bouwnummer(s)
C3s	02

**Opmerkingen:**  
 Er kunnen geen rechten ontleend worden aan:  
 - de exacte maten zoals aangegeven  
 - de exacte oppervlakten zoals aangegeven  
 - de exacte plaats en vorm van de radiatoren  
 - de exacte plaats en type van het elektra

Versie	Datum	EX	Getekend	Toelichting
1	11-10-2016	EX	Aanpassingen verkooptekening n.a.v. controle mail 27-09-2016	

PROJECT		ADRES : Groeneveld 38, 3059 LC Rotterdam	
ONTWIKKELAAR	Vroondaal aan het park fase 6 Den Haag	TELEFOON	: 010 - 2211000
OPDRACHTGEVER	Knaap Maatwoningen	WEBSITE	: www.knaapmaatwoningen.nl
ARCHITECT	Zeinstra Veerbeek Architecten		
ONDERDEEL	Plattegronden, gevels, doorsnede		
	Type C3s		
STATUS	Definitief	SCHAAL	: 1:50/1:100
GETEKEND	EX	FORMAAT	: A1
PROJECTNUMMER	116-8045	DATUM	: 22-09-2016
BLAD : <b>_VK-101</b>			