












 



 



















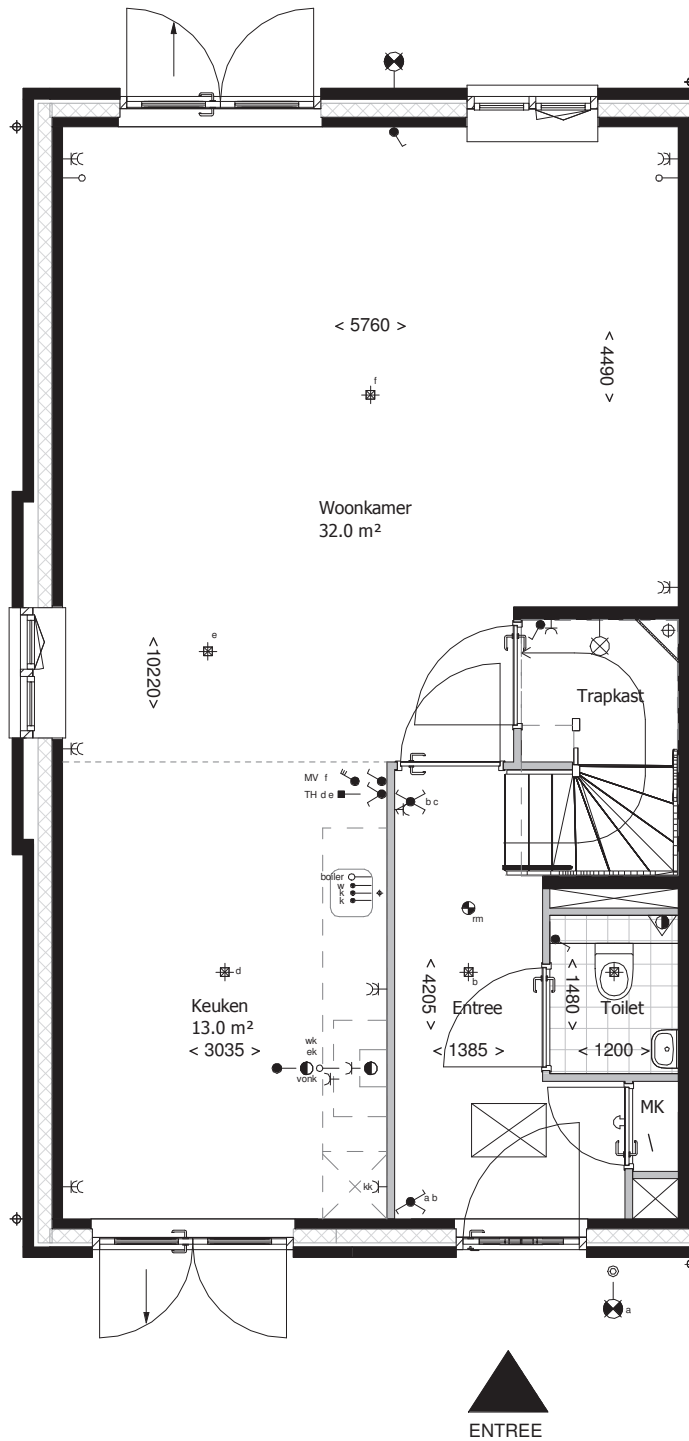
RENOVOOI:

- mk meterkast
-  schakelaar enkelpolig
-  schakelaar enkelpolig voorzien van indicatielamp
-  mv driefasenschakelaar/co2 sensor
-  serieschakelaar
-  wisselschakelaar
-  kruisschakelaar
-  plafondlichtpunt
-  Binnen lichtpunt 1800+vl
-  Buitenlichtpunt 2100+vl
-  wandcontactdoos enkel
-  wandcontactdoos dubbel, verticaal
- vonk  vonkaansluiting t.b.v. koken
- vw  wandcontactdoos enkel, vaatwasser
- wm  wandcontactdoos enkel, wasmachine
- wd  wandcontactdoos enkel, wasdroger
- eko — loze leiding elektrisch koken
- cm  wandcontactdoos enkel , (combi) magnetron
- mv  wandcontactdoos enkel, mv
- cv/vv  wandcontactdoos enkel, verdeler vloerverwarming/cv ketel
- kk  wandcontactdoos enkel, koelkast/vriezer
- wk  wandcontactdoos enkel, wasemkap
- ov  wandcontactdoos enkel, omvormer
- qk/bo  wandcontactdoos enkel, quooker/boiler
-  wandcontactdoos enkel waterdicht
- g ● gas aansluiting
- th ● thermostaat cv
- th ■ thermostaat kamer
- w / k ● water aansluiting
- loze leiding
- ∩ bel
- ⊙ drukknop bel
- ⊕ rookmelder
-  wandventiel afvoer MV
-  plafondventiel afvoer MV
-  design radiator
-  gevelmetselwerk
-  isolatie
-  binnenwanden
-  betonwanden/dragende wanden
-  dak/houtskeletbouw
-  inspectieluik
-  hemelwaterafvoer
-  afvoer
-  CV-verdeler



Type A11k

Bouwnummer: 90



Begane grond

Bouwnummer: 90

leefiD[®]
Bouwen aan idealen

Maten zijn ca. maten, er kunnen geen rechten aan ontleend worden.


project
Vroondaal fase 9, 8 woningen
onderdeel
Begane grond Type A11k
werknr.
020.260

fase/bouwdeel

formaat **A3** gemaakt **11-09-2017 AWK**
schaal **1 : 50** gewijzigd


teknr.
VT_BNR_90_A11k_100

versie.

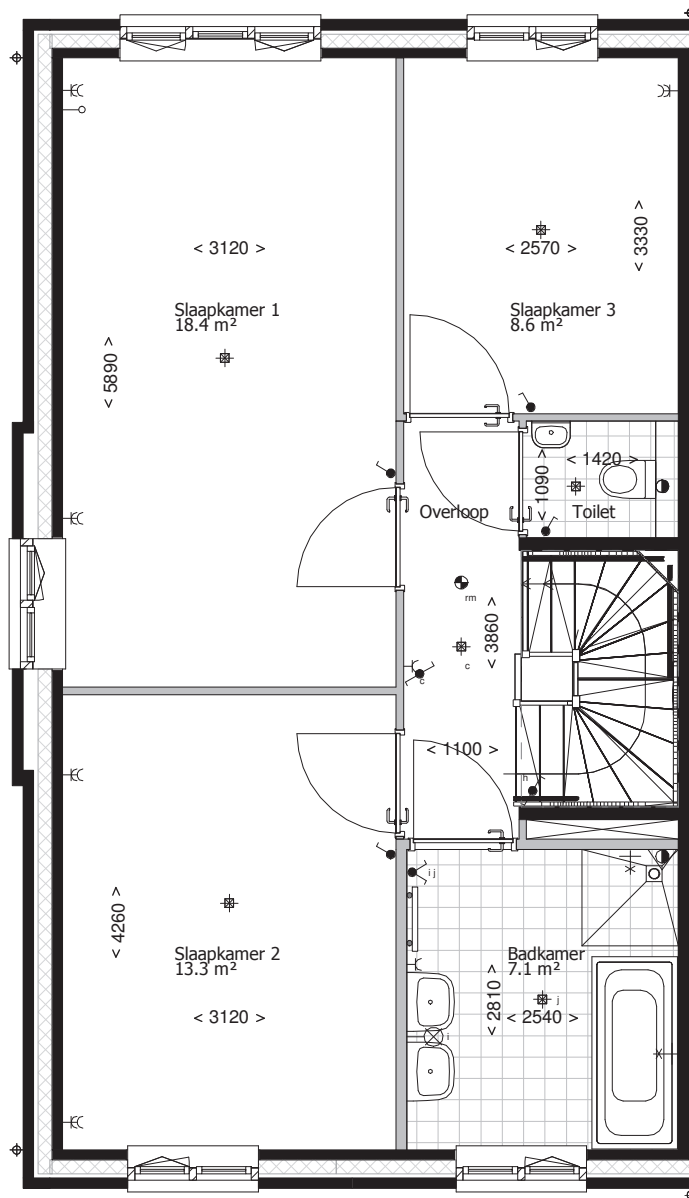

1e verdieping

Bouwnummer: 90

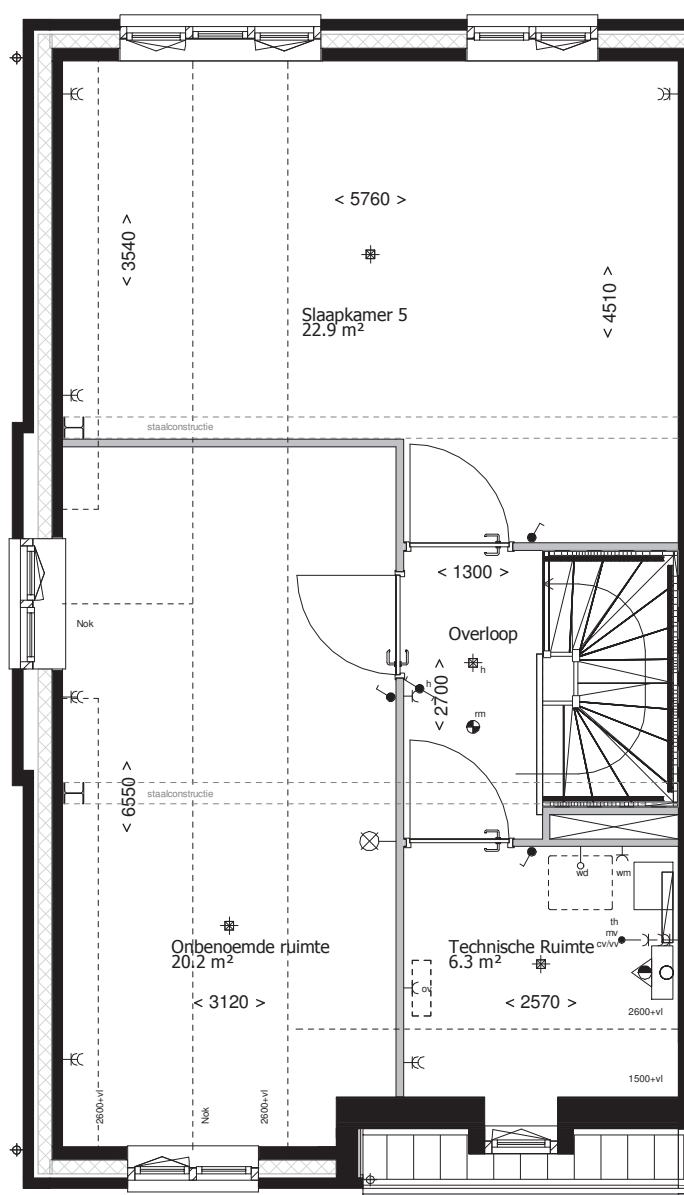

2e verdieping

Bouwnummer: 90



Bouwnummer: 90

leefiD[®]
Bouwen aan idealen

Maten zijn ca. maten, er kunnen geen rechten aan ontleend worden.

project
Vroondaal fase 9, 8 woningen
onderdeel
Gevels/Doorsneden Type A11k
werknr.
020.260

fase/bouwdeel

formaat **A3** gemaakt **11-09-2017 AWK**
schaal **1 : 100** gewijzigd

teknr.
VT_BNR_90_A11k_200

versie.