












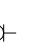
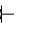
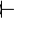

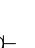
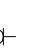




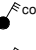



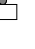




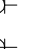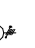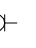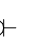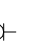





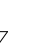






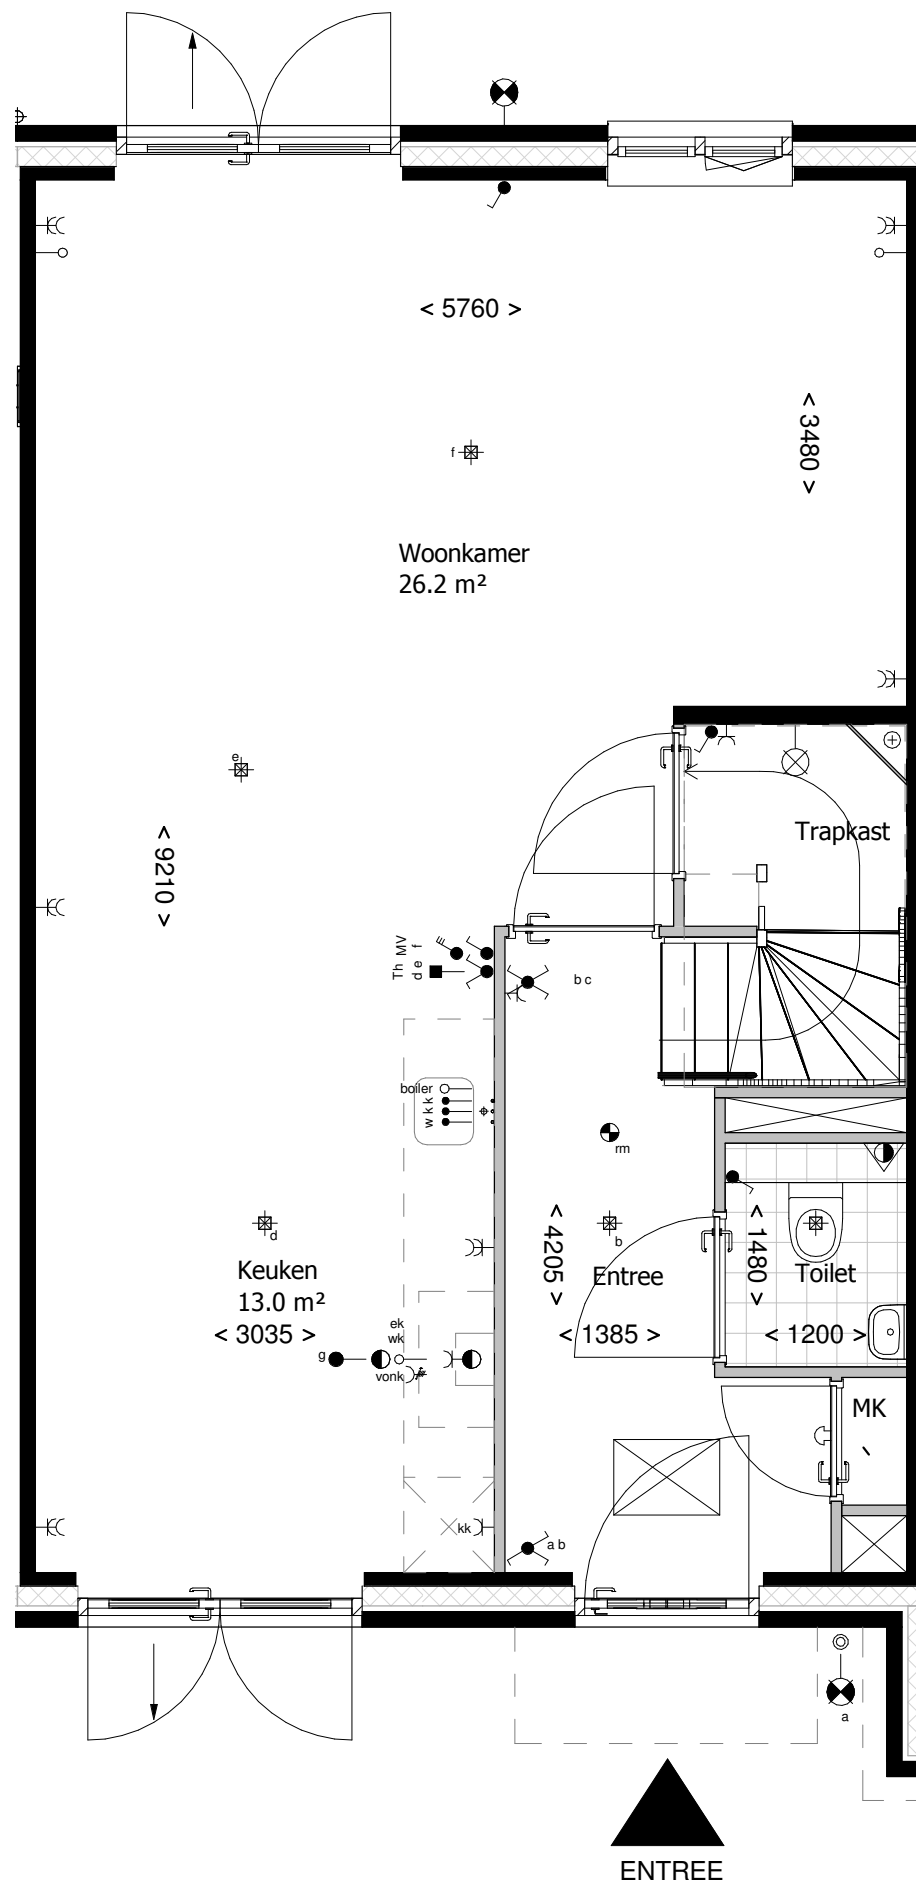
RENOVOOI:

| | |
|---|--|
| mk | meterkast |
|  | schakelaar enkelpolig |
|  | schakelaar enkelpolig voorzien van indicatielamp |
|  | mv driefasenschakelaar/co2 sensor |
|  | serieschakelaar |
|  | wisselschakelaar |
|  | kruisschakelaar |
|  | plafondlichtpunt |
|  | Binnen lichtpunt 1800+vl |
|  | Buitenlichtpunt 2100+vl |
|  | wandcontactdoos enkel |
|  | wandcontactdoos dubbel, verticaal |
| vonk  | vonkaansluiting t.b.v. koken |
| vw  | wandcontactdoos enkel, vaatwasser |
| wm  | wandcontactdoos enkel, wasmachine |
| wd  | wandcontactdoos enkel, wasdroger |
| ek  | loze leiding elektrisch koken |
| cm  | wandcontactdoos enkel, (combi) magnetron |
| mv  | wandcontactdoos enkel, mv |
| cv/vv  | wandcontactdoos enkel, verdeler vloerverwarming/cv ketel |
| kk  | wandcontactdoos enkel, koelkast/vriezer |
| wk  | wandcontactdoos enkel, wasemkap |
| ov  | wandcontactdoos enkel, omvormer |
| qk/bo  | wandcontactdoos enkel, quooker/boiler |
| g  | gas aansluiting |
| th  | thermostaat cv |
| th  | thermostaat kamer |
| w / k  | water aansluiting |
|  | loze leiding |
|  | bel |
|  | drukknop bel |
|  | rookmelder |
|  | wandventiel afvoer MV |
|  | plafondventiel afvoer MV |
|  | design radiator |
|  | gevelmetselwerk |
|  | isolatie |
|  | binnenwanden |
|  | betonwanden/dragende wanden |
|  | dak/houtskeletbouw |
|  | inspectieluik |
|  | hemelwaterafvoer |
|  | afvoer |
|  | CV-verdeler |




Type A9

Bouwnummer(s): 70




Begane grond

Bouwnummer(s): 70

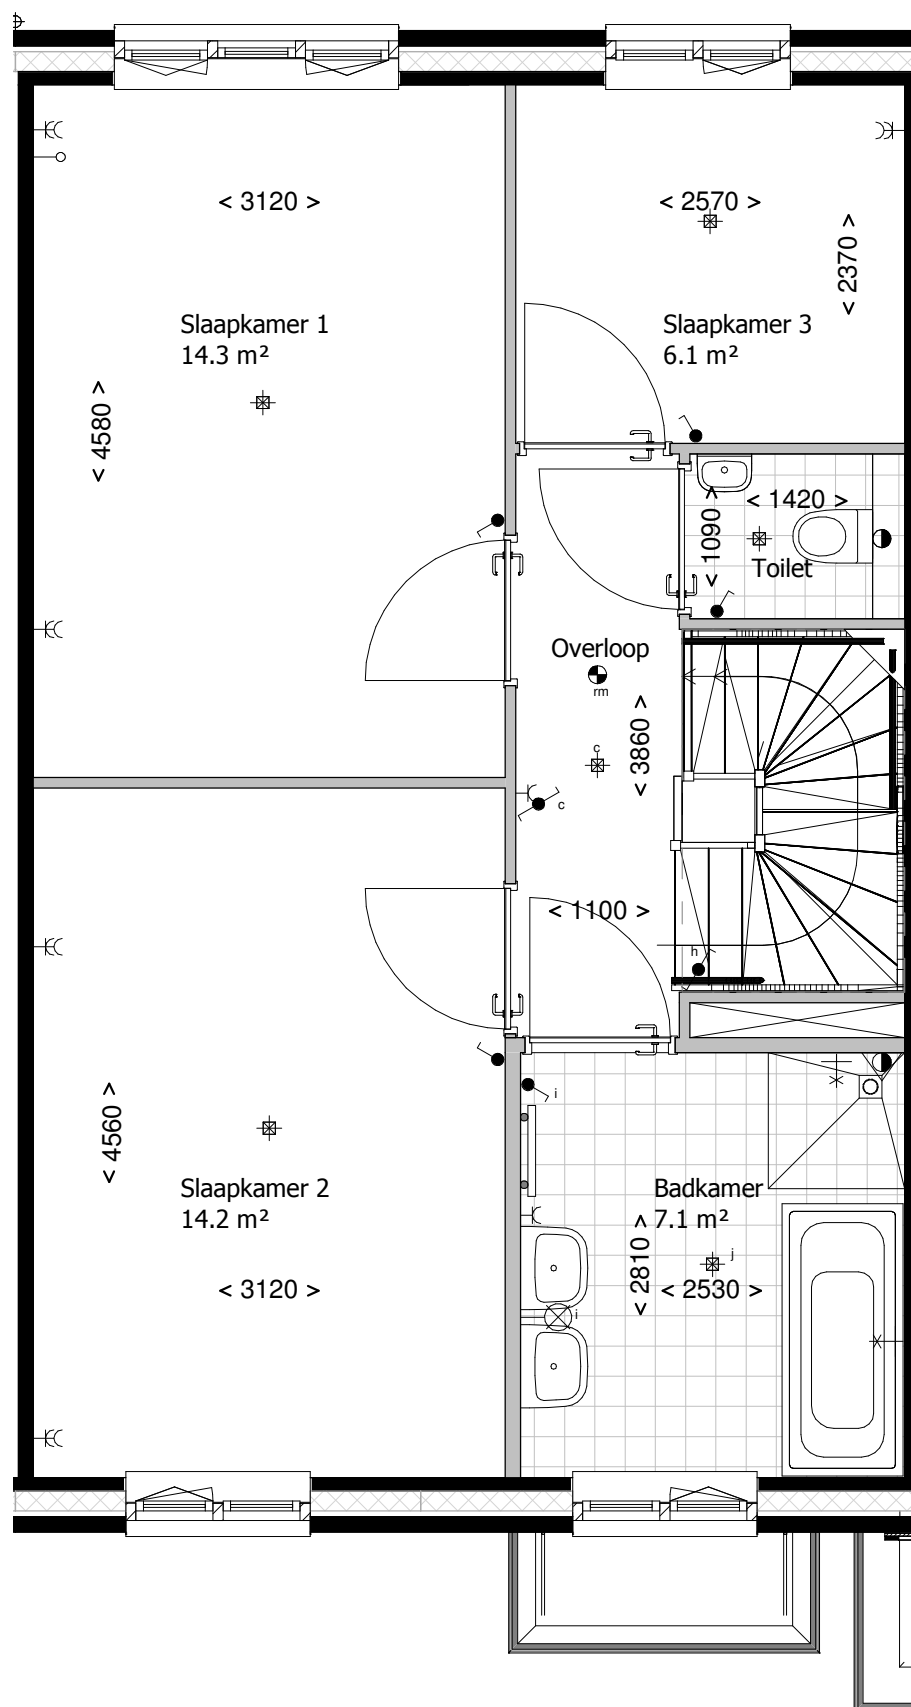

1e verdieping

Bouwnummer(s): 70

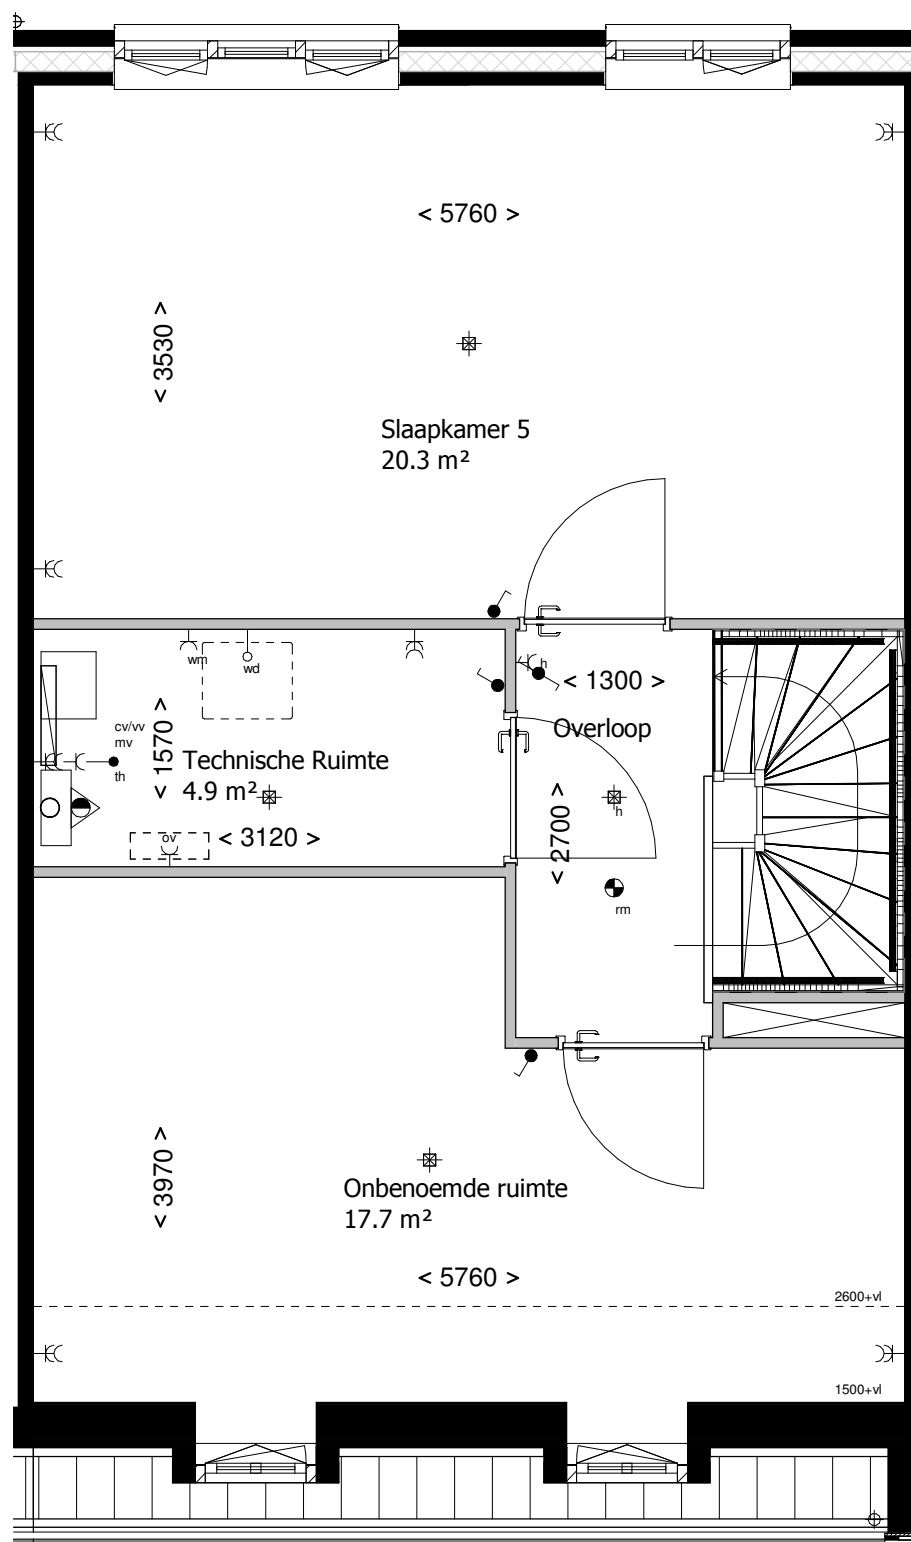

2e verdieping

Bouwnummer(s): 70

