


LEGENDA

- Toekomstige_inrichting
- Toekomstige_kadastrale_grens
- Toekomstige_bebouwing
- Bestaande_kadastrale_grens
- *U15_17615
- *U15_17617
- 1168 Kadastraal_perceelnummer
- 38 Bouwnummers
- B2s Type woningen
- B Berging vrijstaand
- B B Berging geschakeld
- Knotwilg
- Stalen hekwerk v.v. hedra hoog 1,80m
- Haag gem. + st. hekwerk ontw. hoog 0,80m
- Hek + hedera hoog 1,80m door gem. of ontw.
- P1.. of P Parkeerplaats
- s spiegel
- p pui
- e erker
- FASE 3
- FASE 4

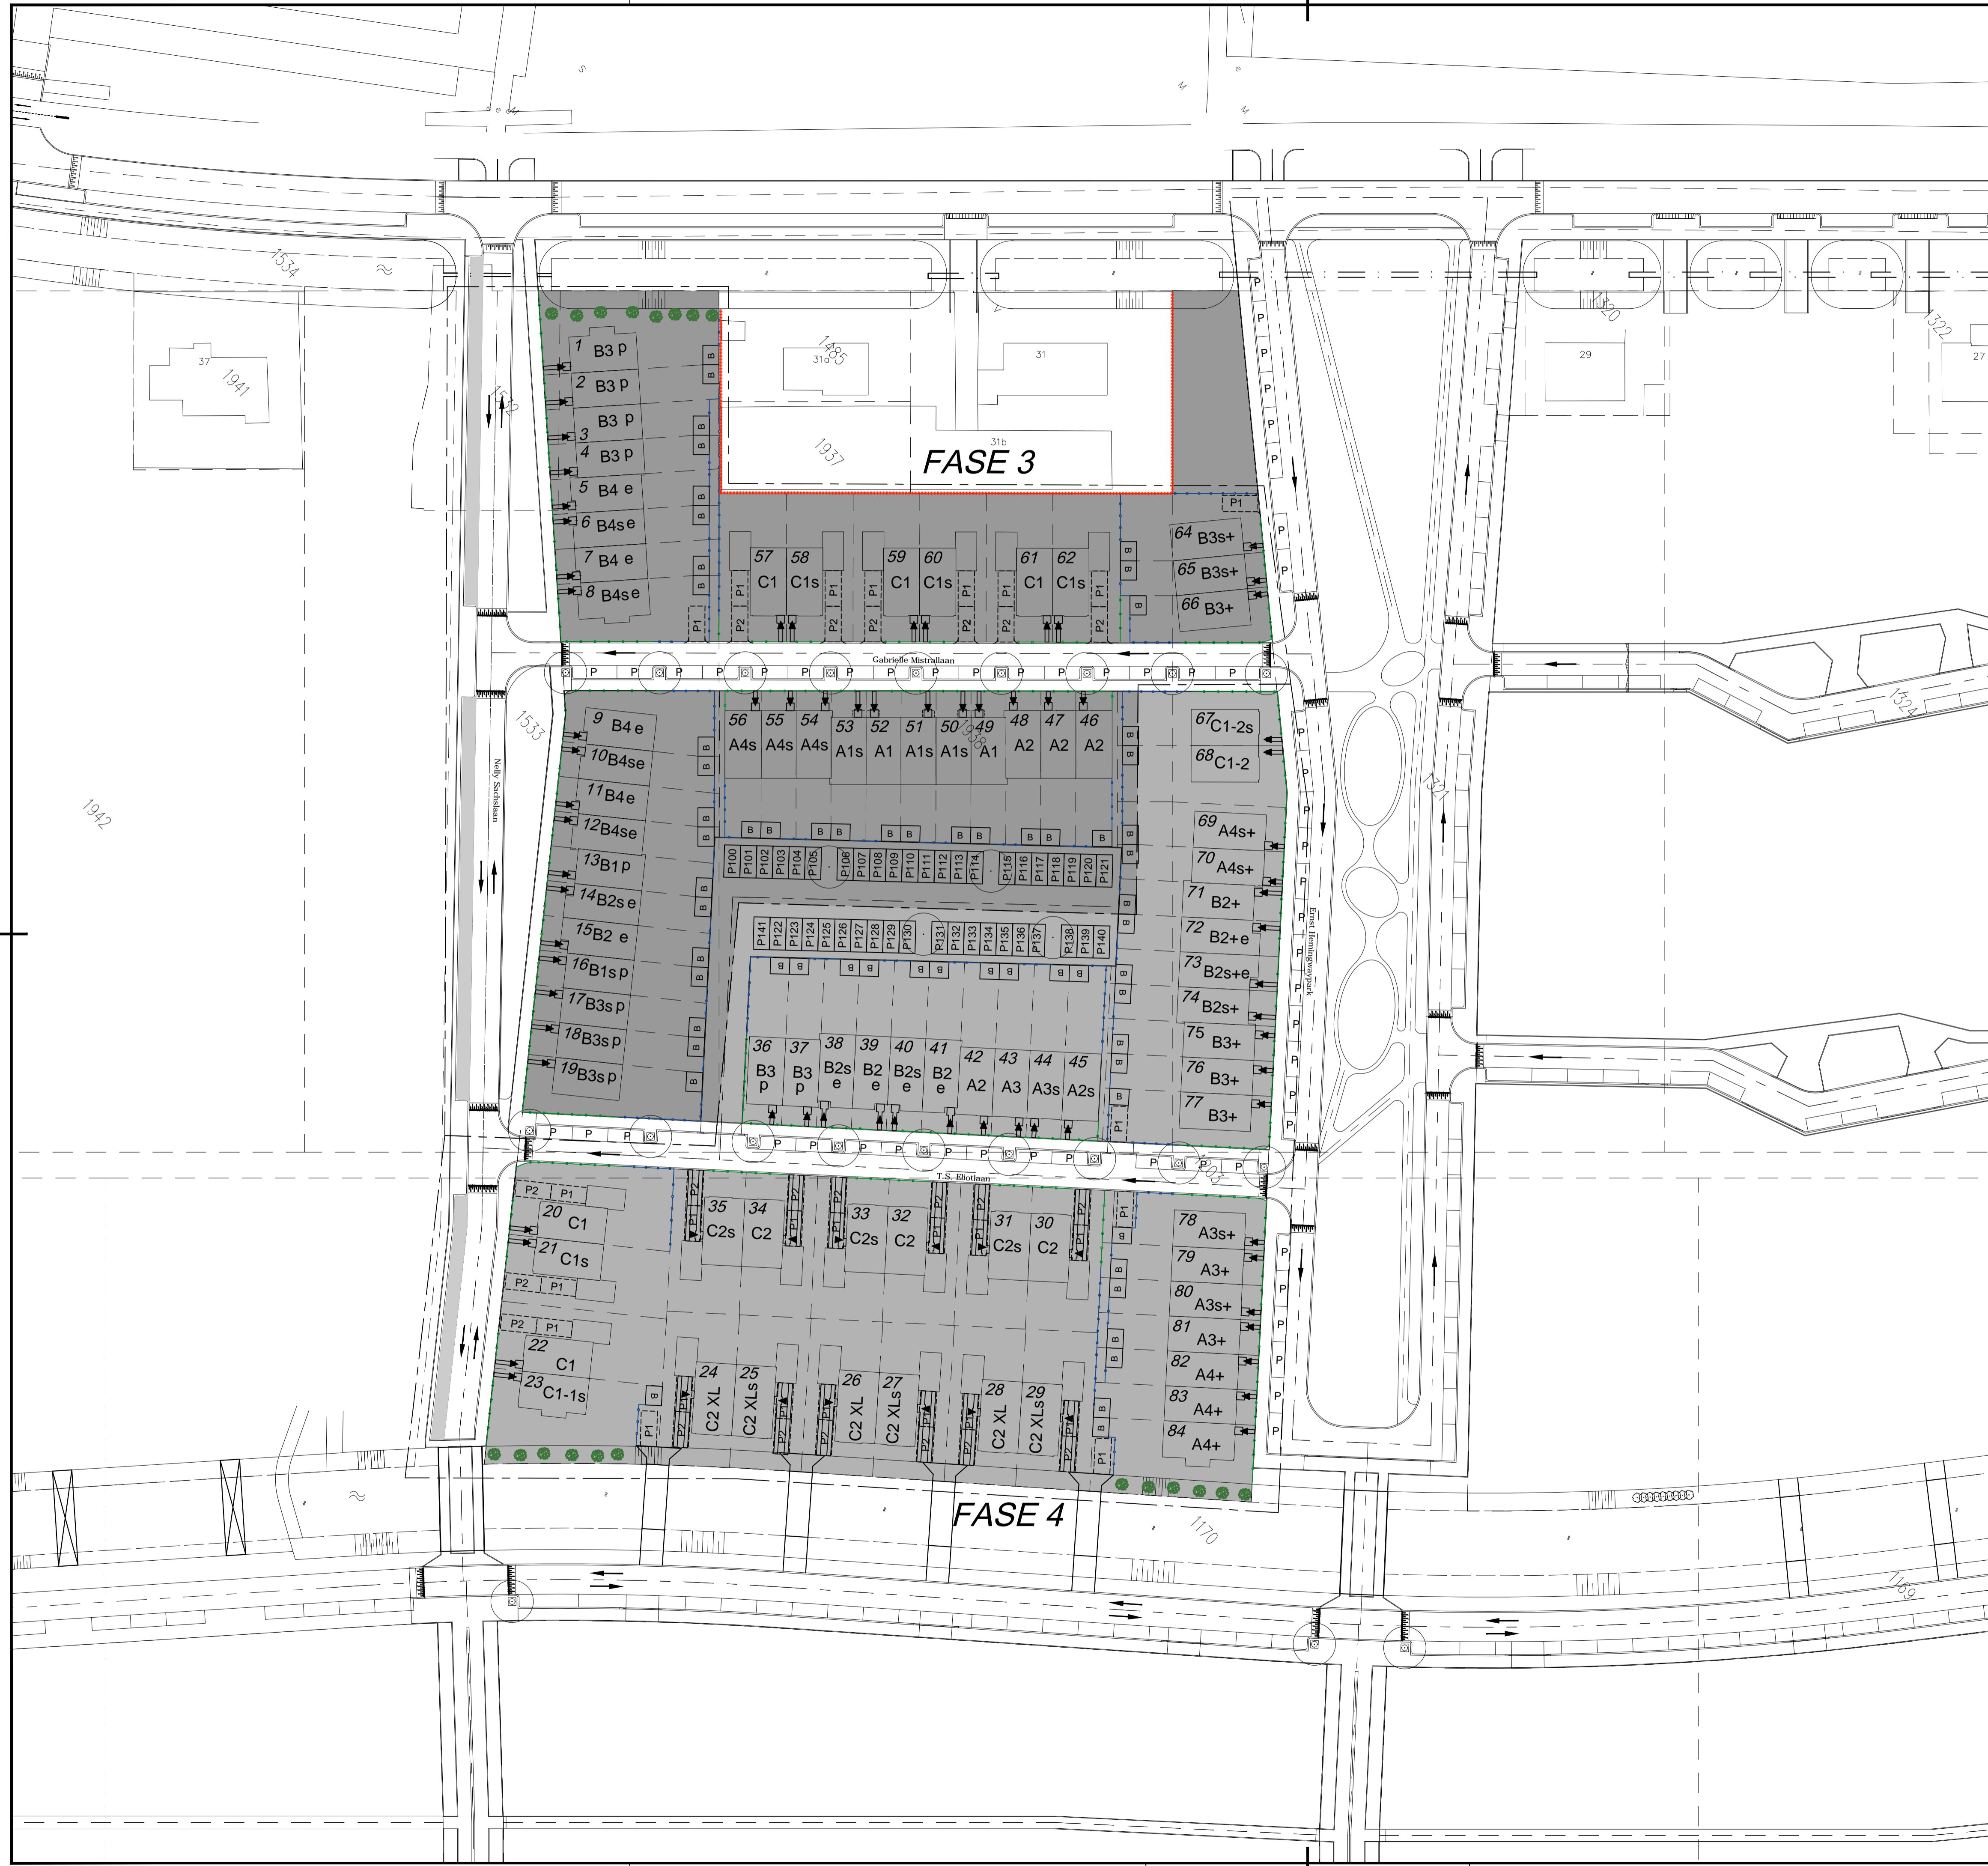

Versie	Datum	Getekend	Toelichting	ADRES : Groeneweg 38, 3059LC Rotterdam TELEFOON : 010-2321000 WEBSITE : www.knaapwoningen.nl
PROJECT	Vroondaal aan het Park fase 4 Den Haag			
ONTWIKKELAAR	Ontwikkelingscombinatie Vroondaal			
OPDRACHTGEVER	Knaap Maatwoningen			
ARCHITECT	Zeinstra Veerbeek Architecten			
ONDERDEEL	Situatie			
STATUS	DEFINITIEF			
GETEKEND	M.v. Oosterhout	SCHAAL	1:500	BLAD
PROJECTNUMMER	115-8015	FORMAAT	A1	VK-002
		DATUM	23-10-2015	