












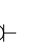
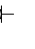
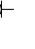

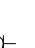
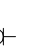




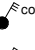



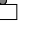




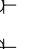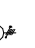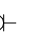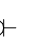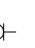





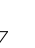






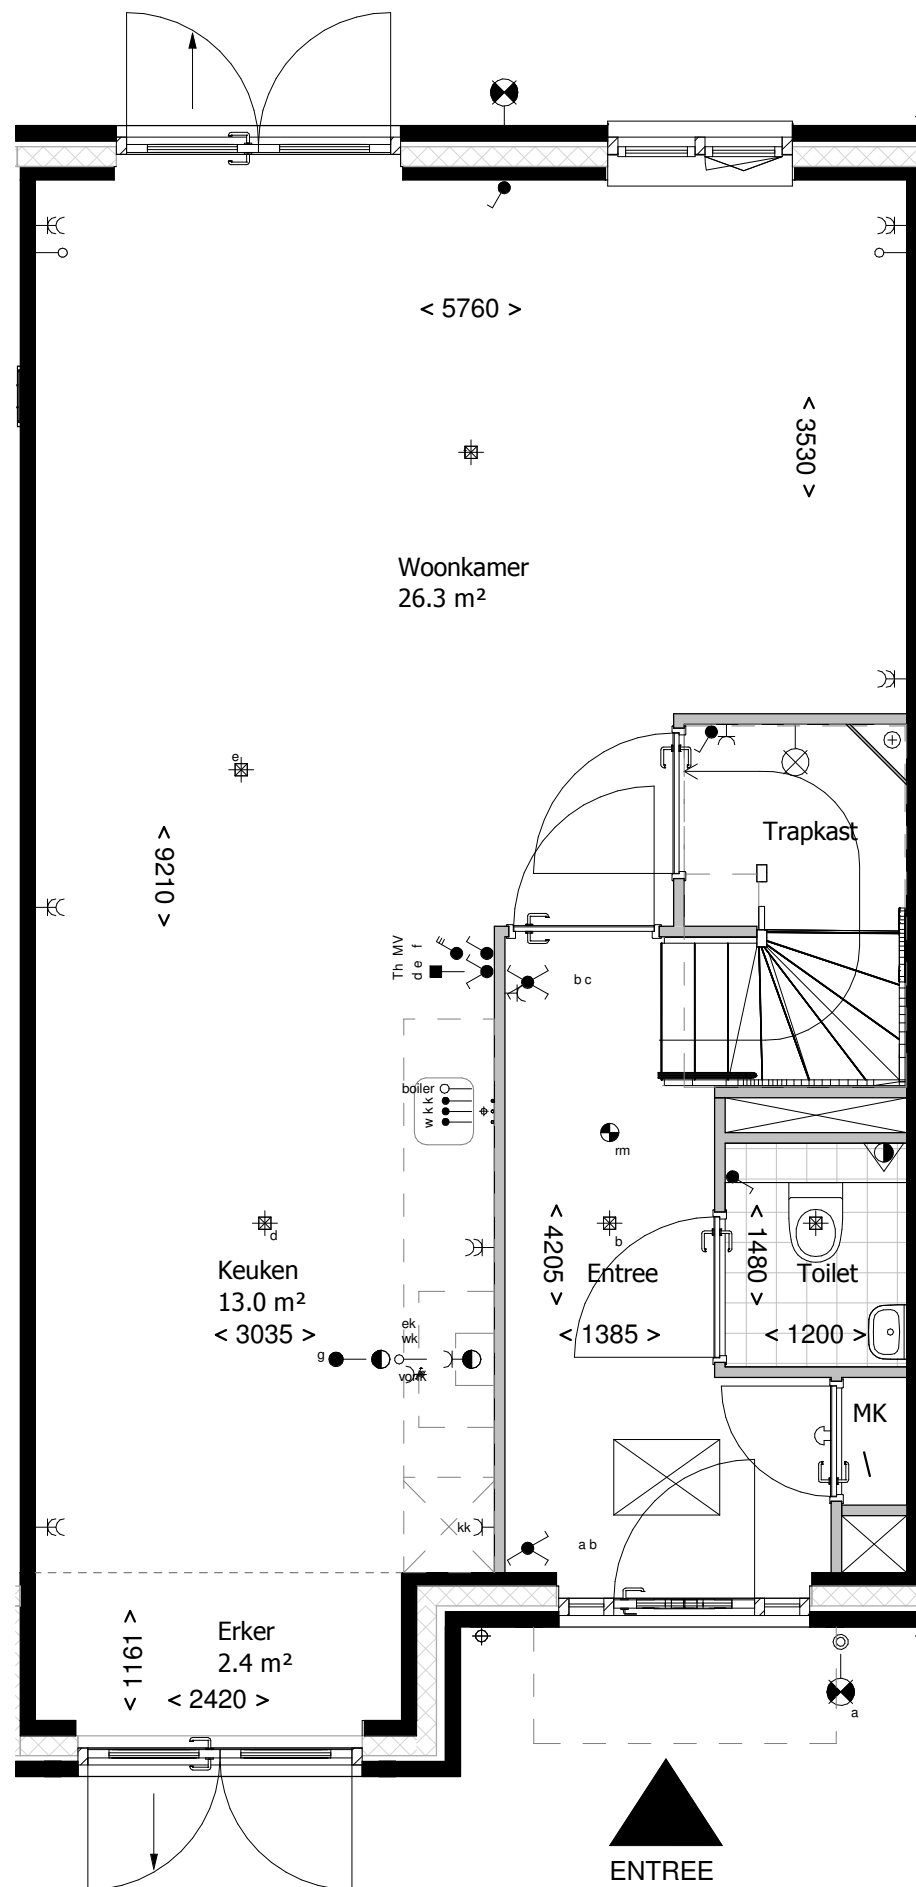
RENVOOI:

mk	meterkast
	schakelaar enkelpolig
	schakelaar enkelpolig voorzien van indicatielamp
	mv driefasenschakelaar/co2 sensor
	serieschakelaar
	wisselschakelaar
	kruisschakelaar
	plafondlichtpunt
	Binnen lichtpunt 1800+vl
	Buitenlichtpunt 2100+vl
	wandcontactdoos enkel
	wandcontactdoos dubbel, verticaal
vonk 	vonkaansluiting t.b.v. koken
vw 	wandcontactdoos enkel, vaatwasser
wm 	wandcontactdoos enkel, wasmachine
wd 	wandcontactdoos enkel, wasdroger
ek 	loze leiding elektrisch koken
cm 	wandcontactdoos enkel, (combi) magnetron
mv 	wandcontactdoos enkel, mv
cv/vv 	wandcontactdoos enkel, verdeler vloerverwarming/cv ketel
kk 	wandcontactdoos enkel, koelkast/vriezer
wk 	wandcontactdoos enkel, wasemkap
ov 	wandcontactdoos enkel, omvormer
qk/bo 	wandcontactdoos enkel, quooker/boiler
g 	gas aansluiting
th 	thermostaat cv
th 	thermostaat kamer
w / k 	water aansluiting
	loze leiding
	bel
	drukknop bel
	rookmelder
	wandventiel afvoer MV
	plafondventiel afvoer MV
	design radiator
	gevelmetselwerk
	isolatie
	binnenwanden
	betonwanden/dragende wanden
	dak/houtskeletbouw
	inspectieluik
	hemelwaterafvoer
	afvoer
	CV-verdeler




Type A2e

Bouwnummer(s): 81




Begane grond

Bouwnummer(s): 81

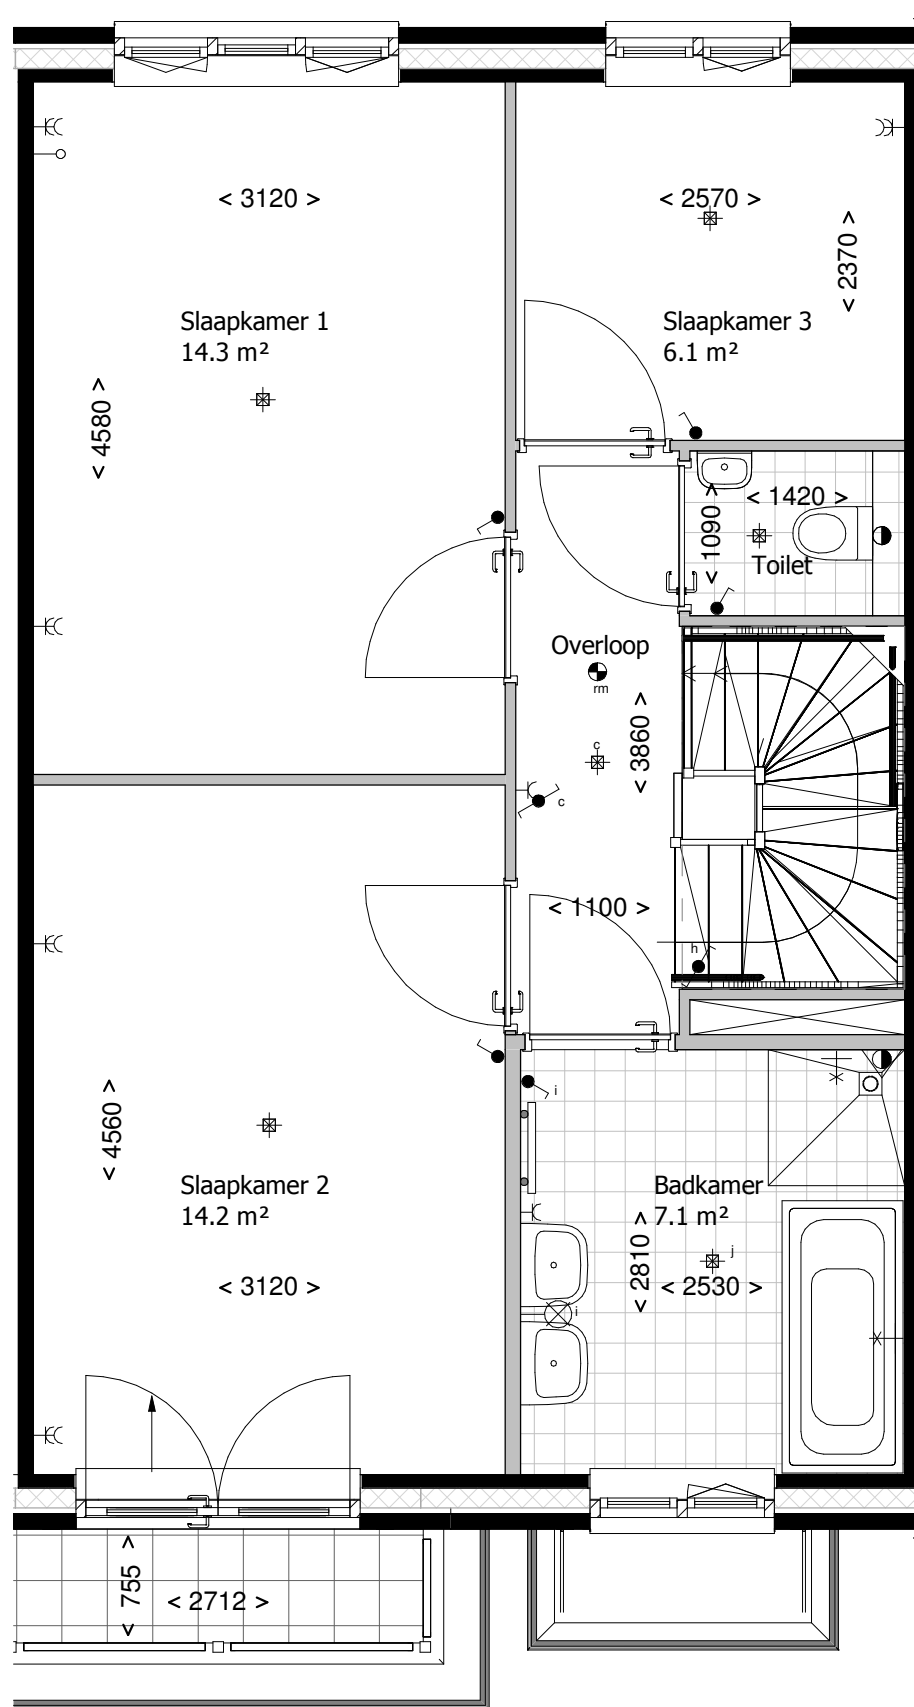

1e verdieping

Bouwnummer(s): 81

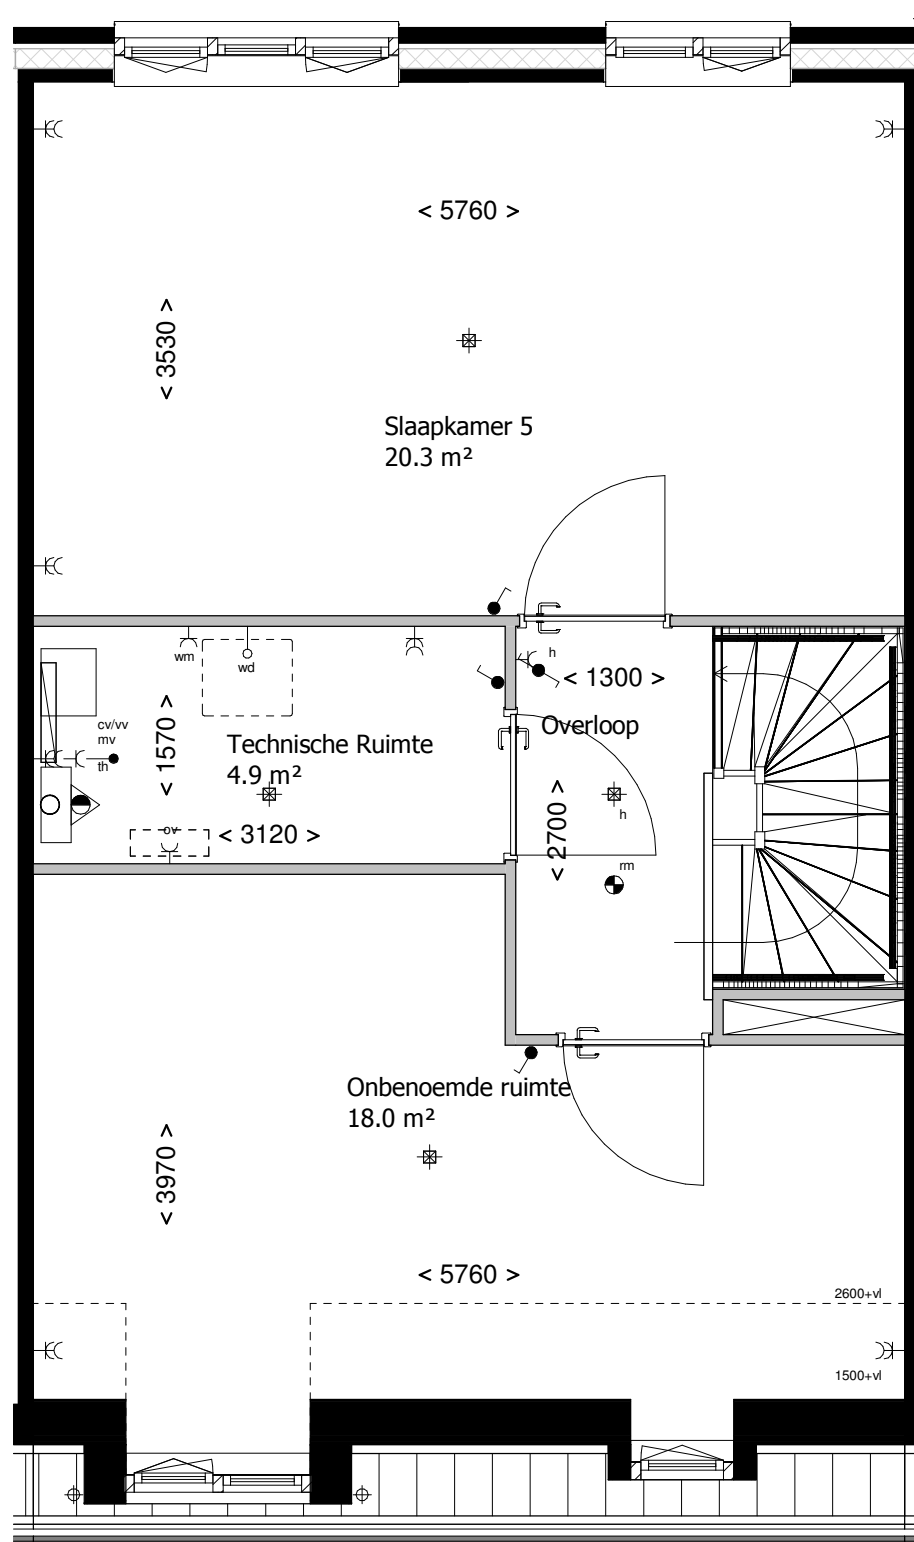


2e verdieping

Bouwnummer(s): 81



Vorgevel

Achtergevel

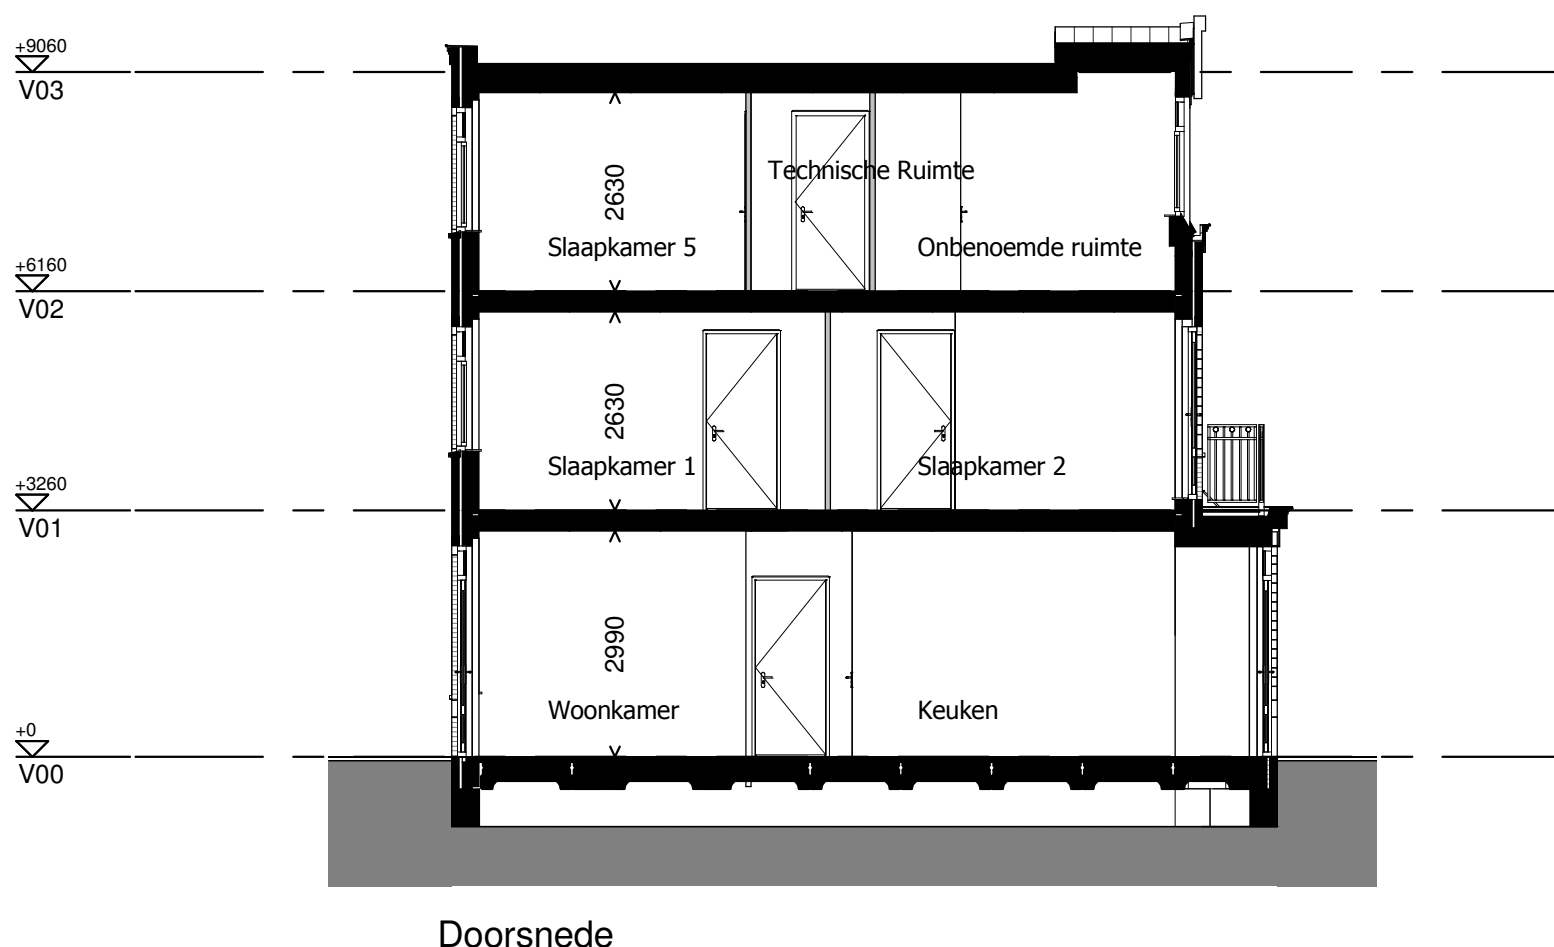

Doorsnede