


# Vroondaal aan het park fase 5 te Den Haag

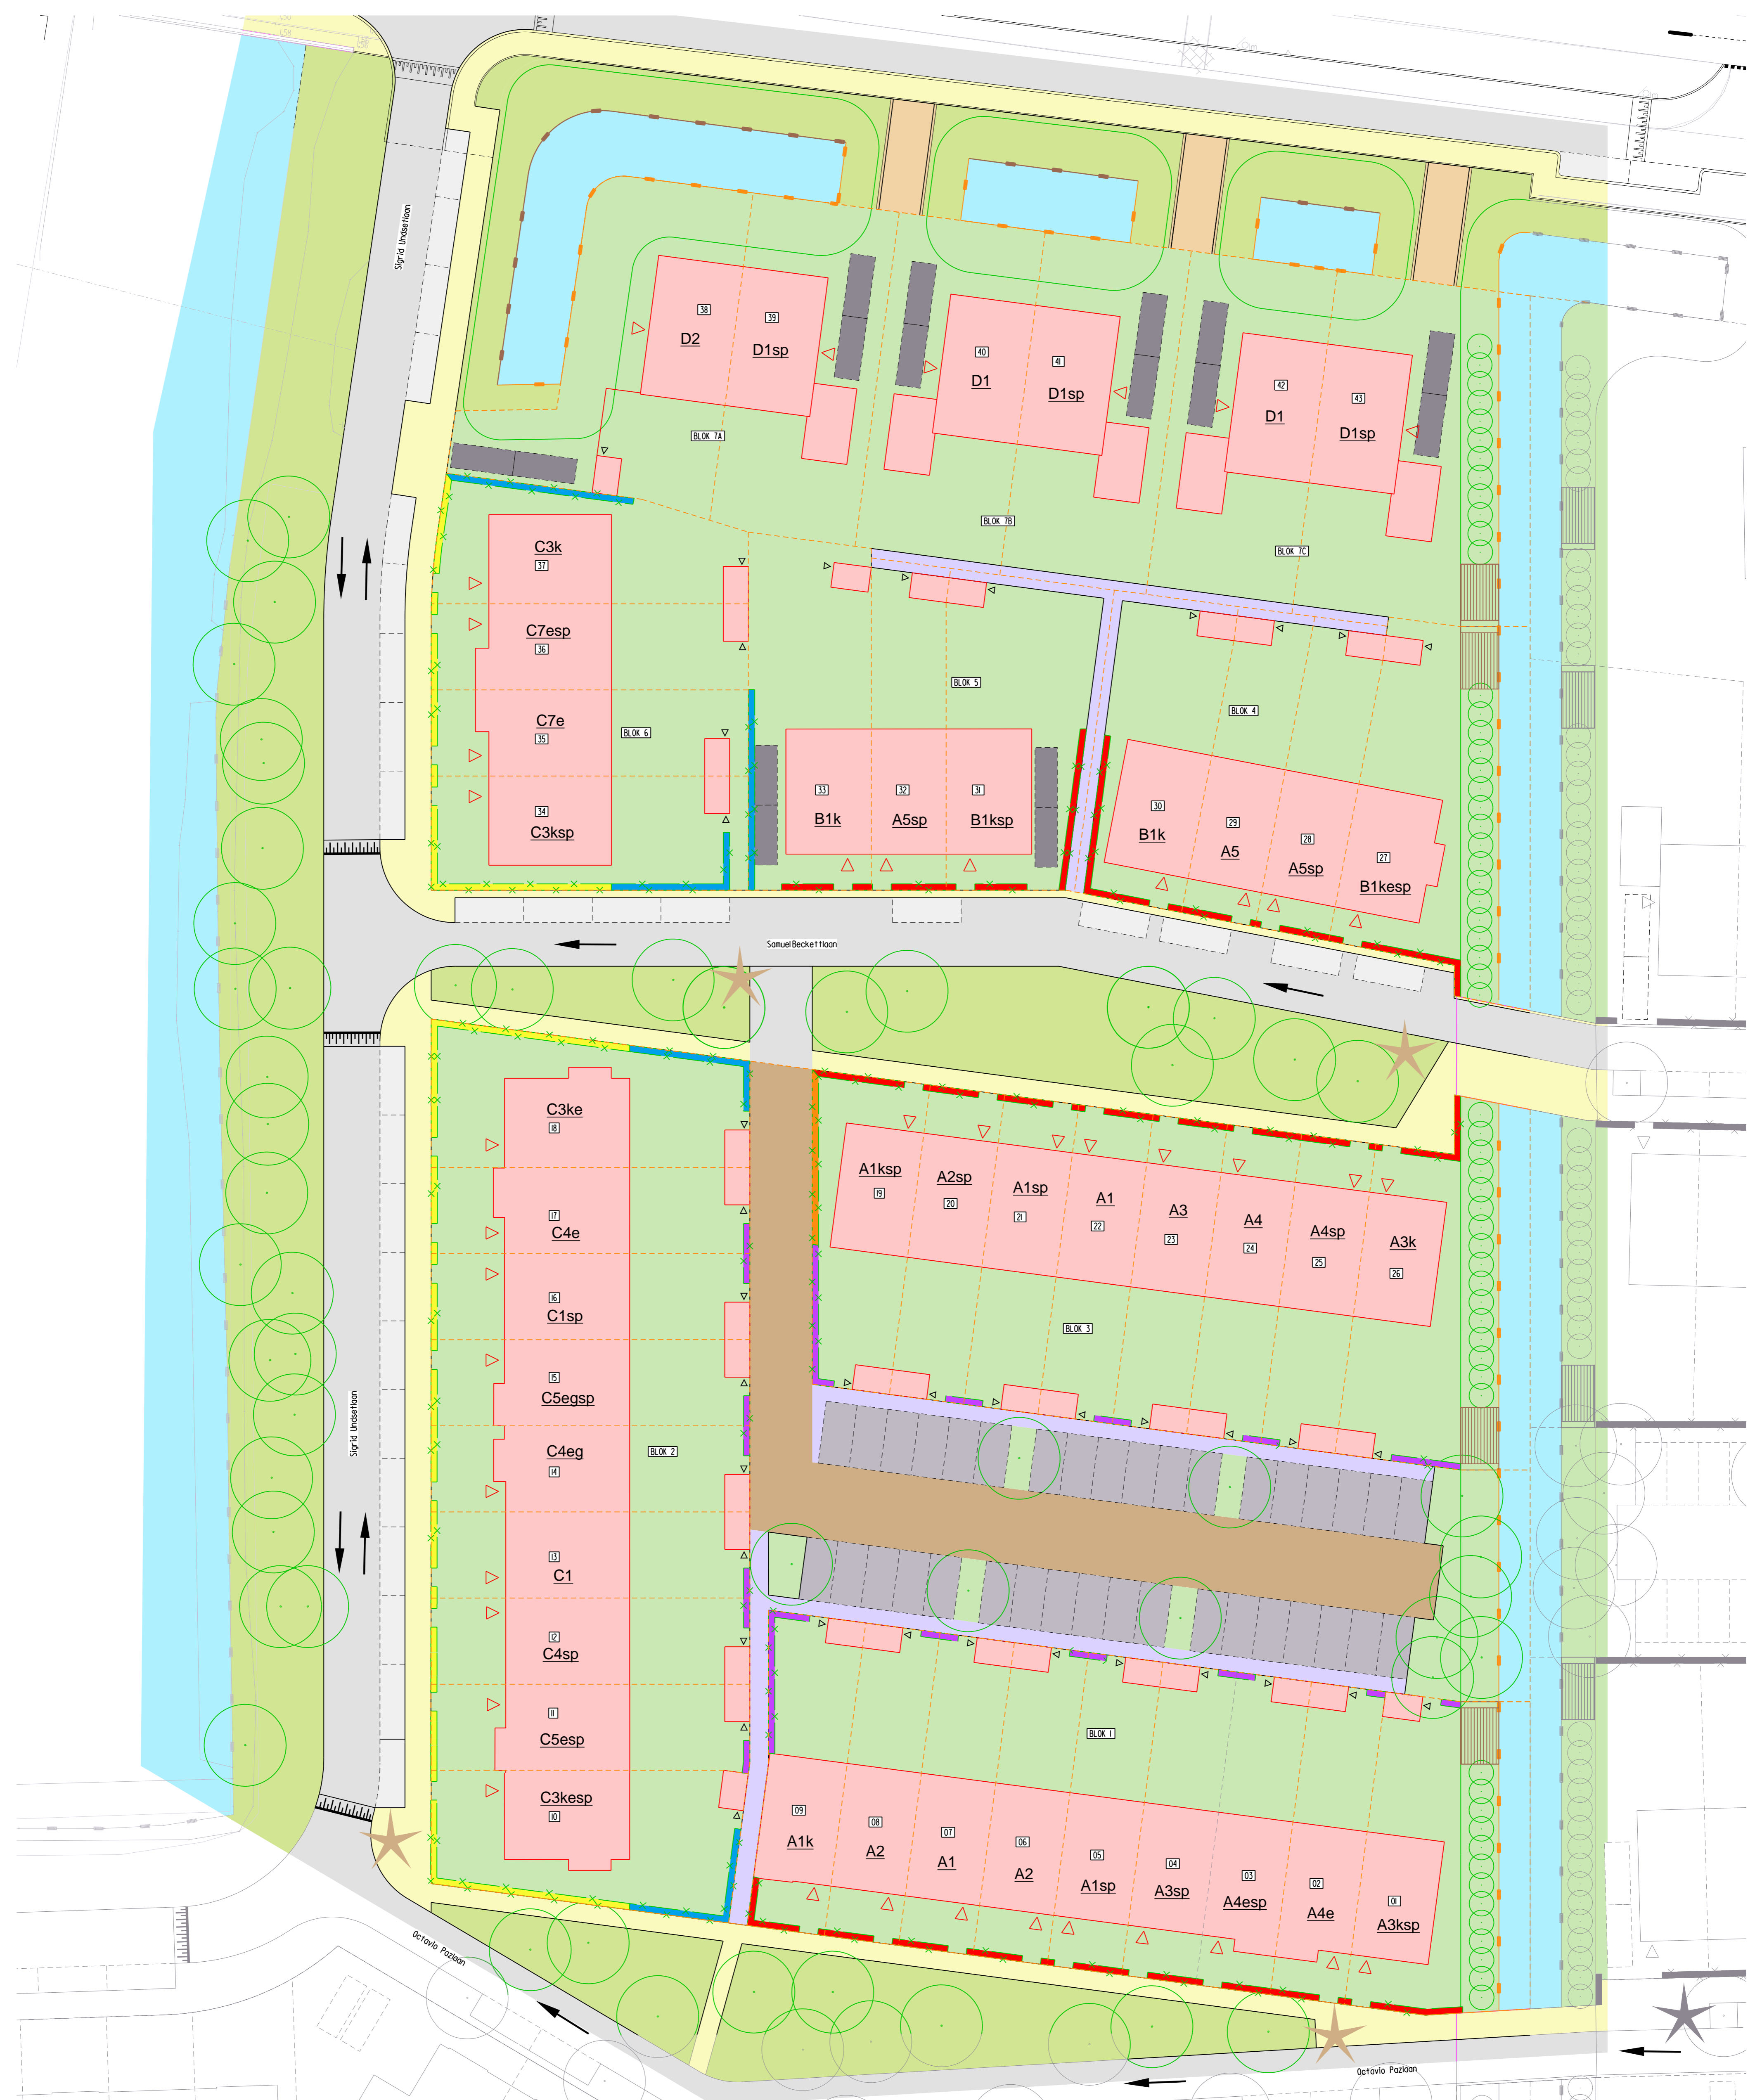

## LEGENDA

	Oprit		Woning/bebouwning		Gemengde haag + hekwerk ca. 1,80m hoog
	Achterpad		Water		Hedera + hekwerk 1,80m hoog
	Trottoir		Groen openbaar		Gemengde haag + hekwerk ca. 0,80m hoog
	Rijbaan		Boom, soort n.t.b.		Liguster + hekwerk 0,80m hoog
	Parkeren uitgetooid		Wijlen op kavel		Liguster + hekwerk 1,80m hoog
	Parkeren particulier		Container opstelplaats		Rijrichting
	Parkeren openbaar		Wander		Kavelnummer
	Tuin		Entree woning		Beschouwing
			Damwand		Kadastrale grens

A3sp Woningtype

0m 2.5m 5.0m 7.5m 10.0m 12.5m

Disclaimer: De inrichting van het openbare gebied is indicatief. Hieraan kunnen geen rechten worden ontleend.

SCHAAL: 1:250

DATUM: 20-06-16

STATUS: CONCEPT

Postbus 373  
2670 AK Naaldwijk  
T 0174 627791  
F 0174 622291  
E info@waaipartners.nl  
www.waaipartners.nl

**waaipartners** civil  
engineering